


PROPERTY AND REPLUS

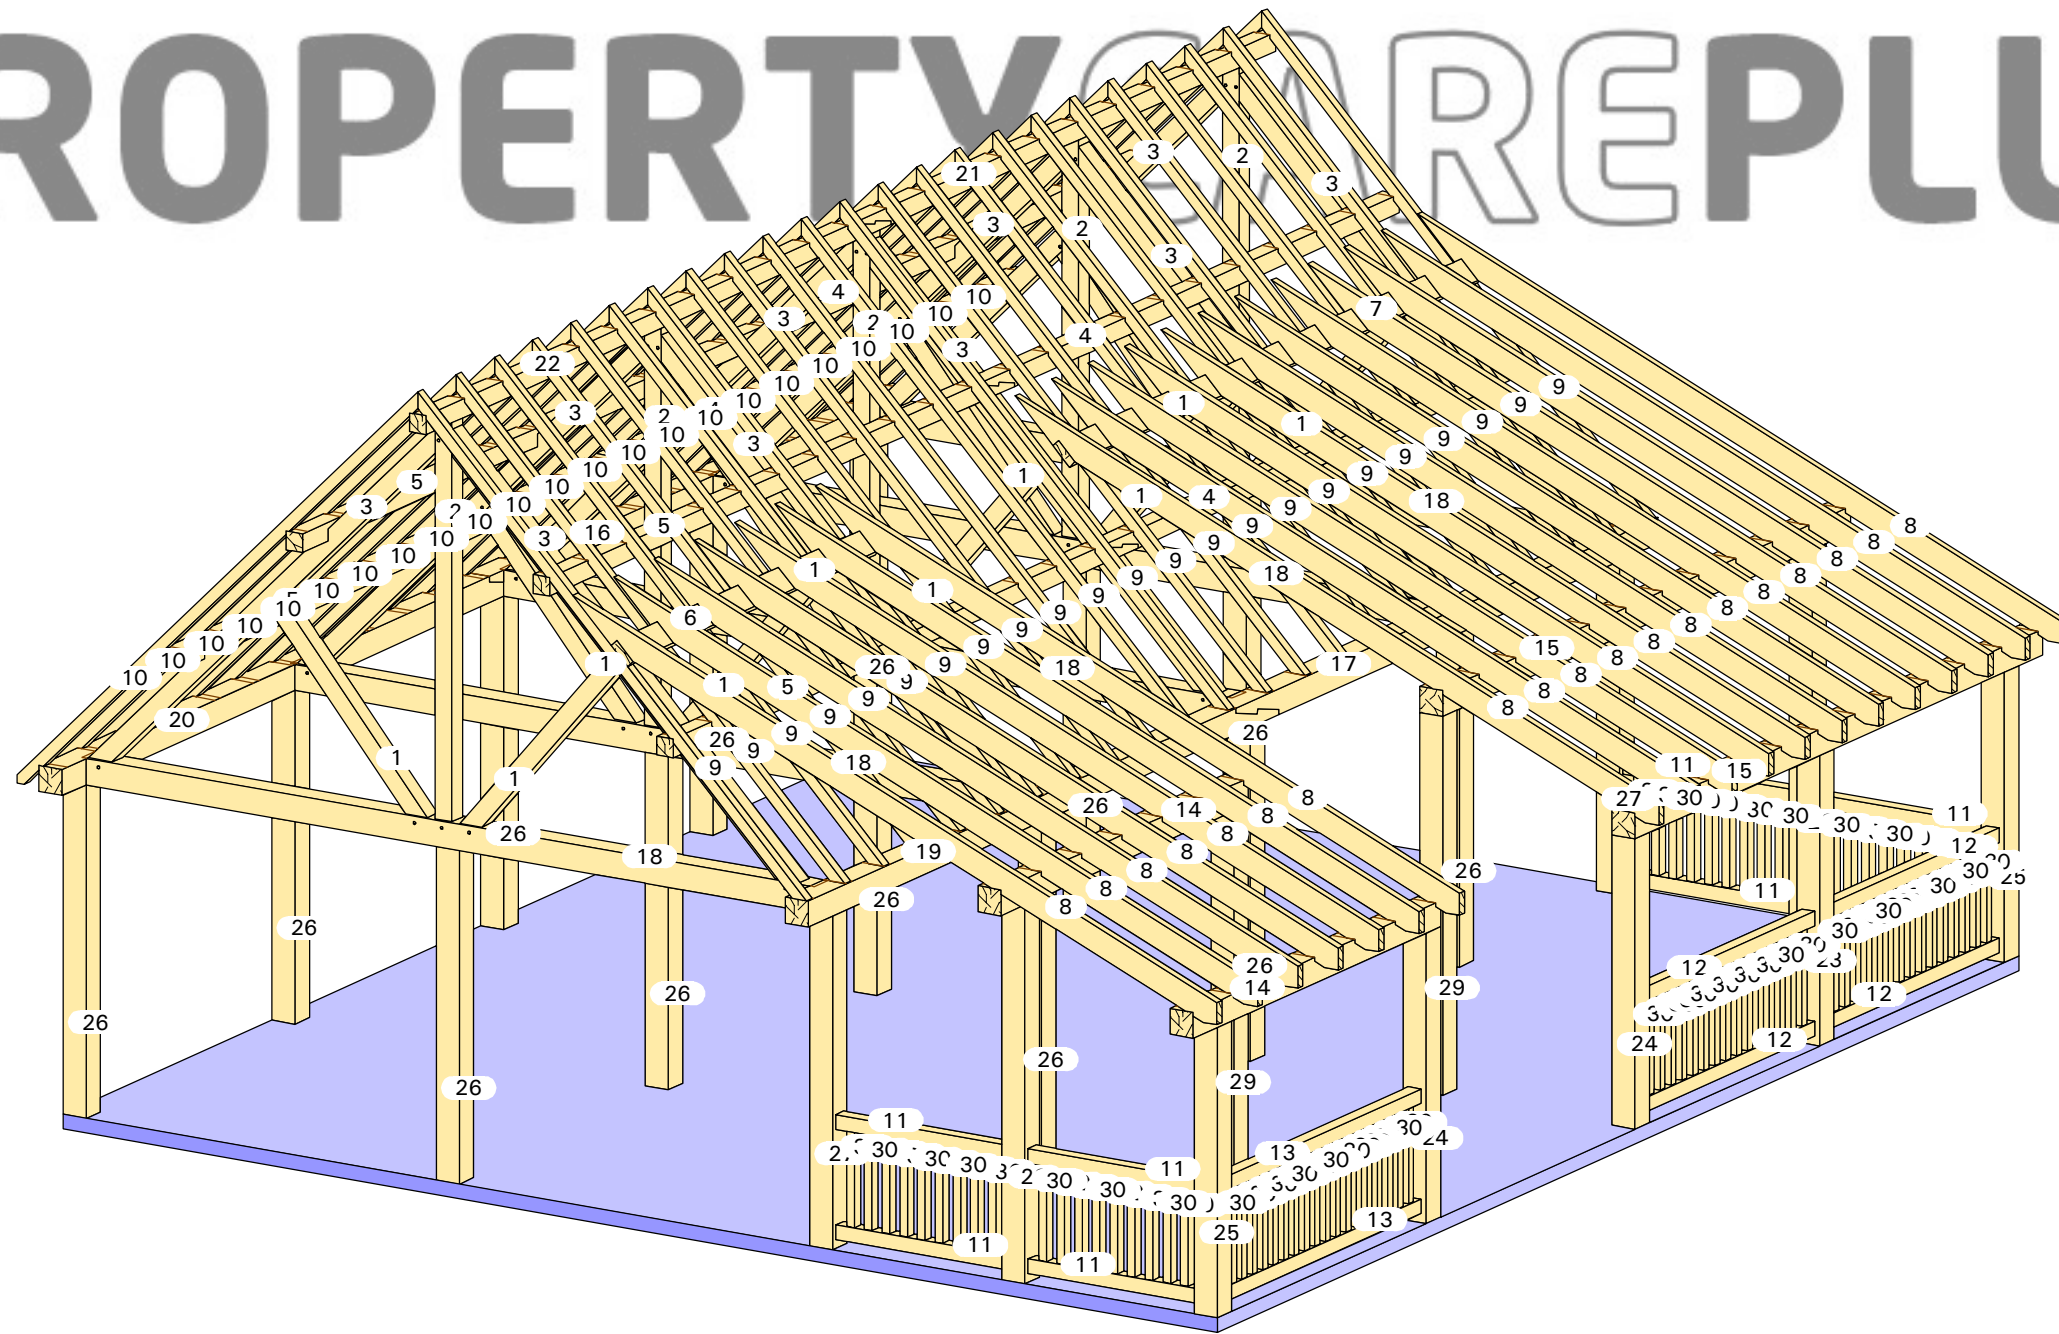


Aanzicht: Standard Axo 2'

20-067

Linde

10mx9m

PROPERTY CARE PLUS

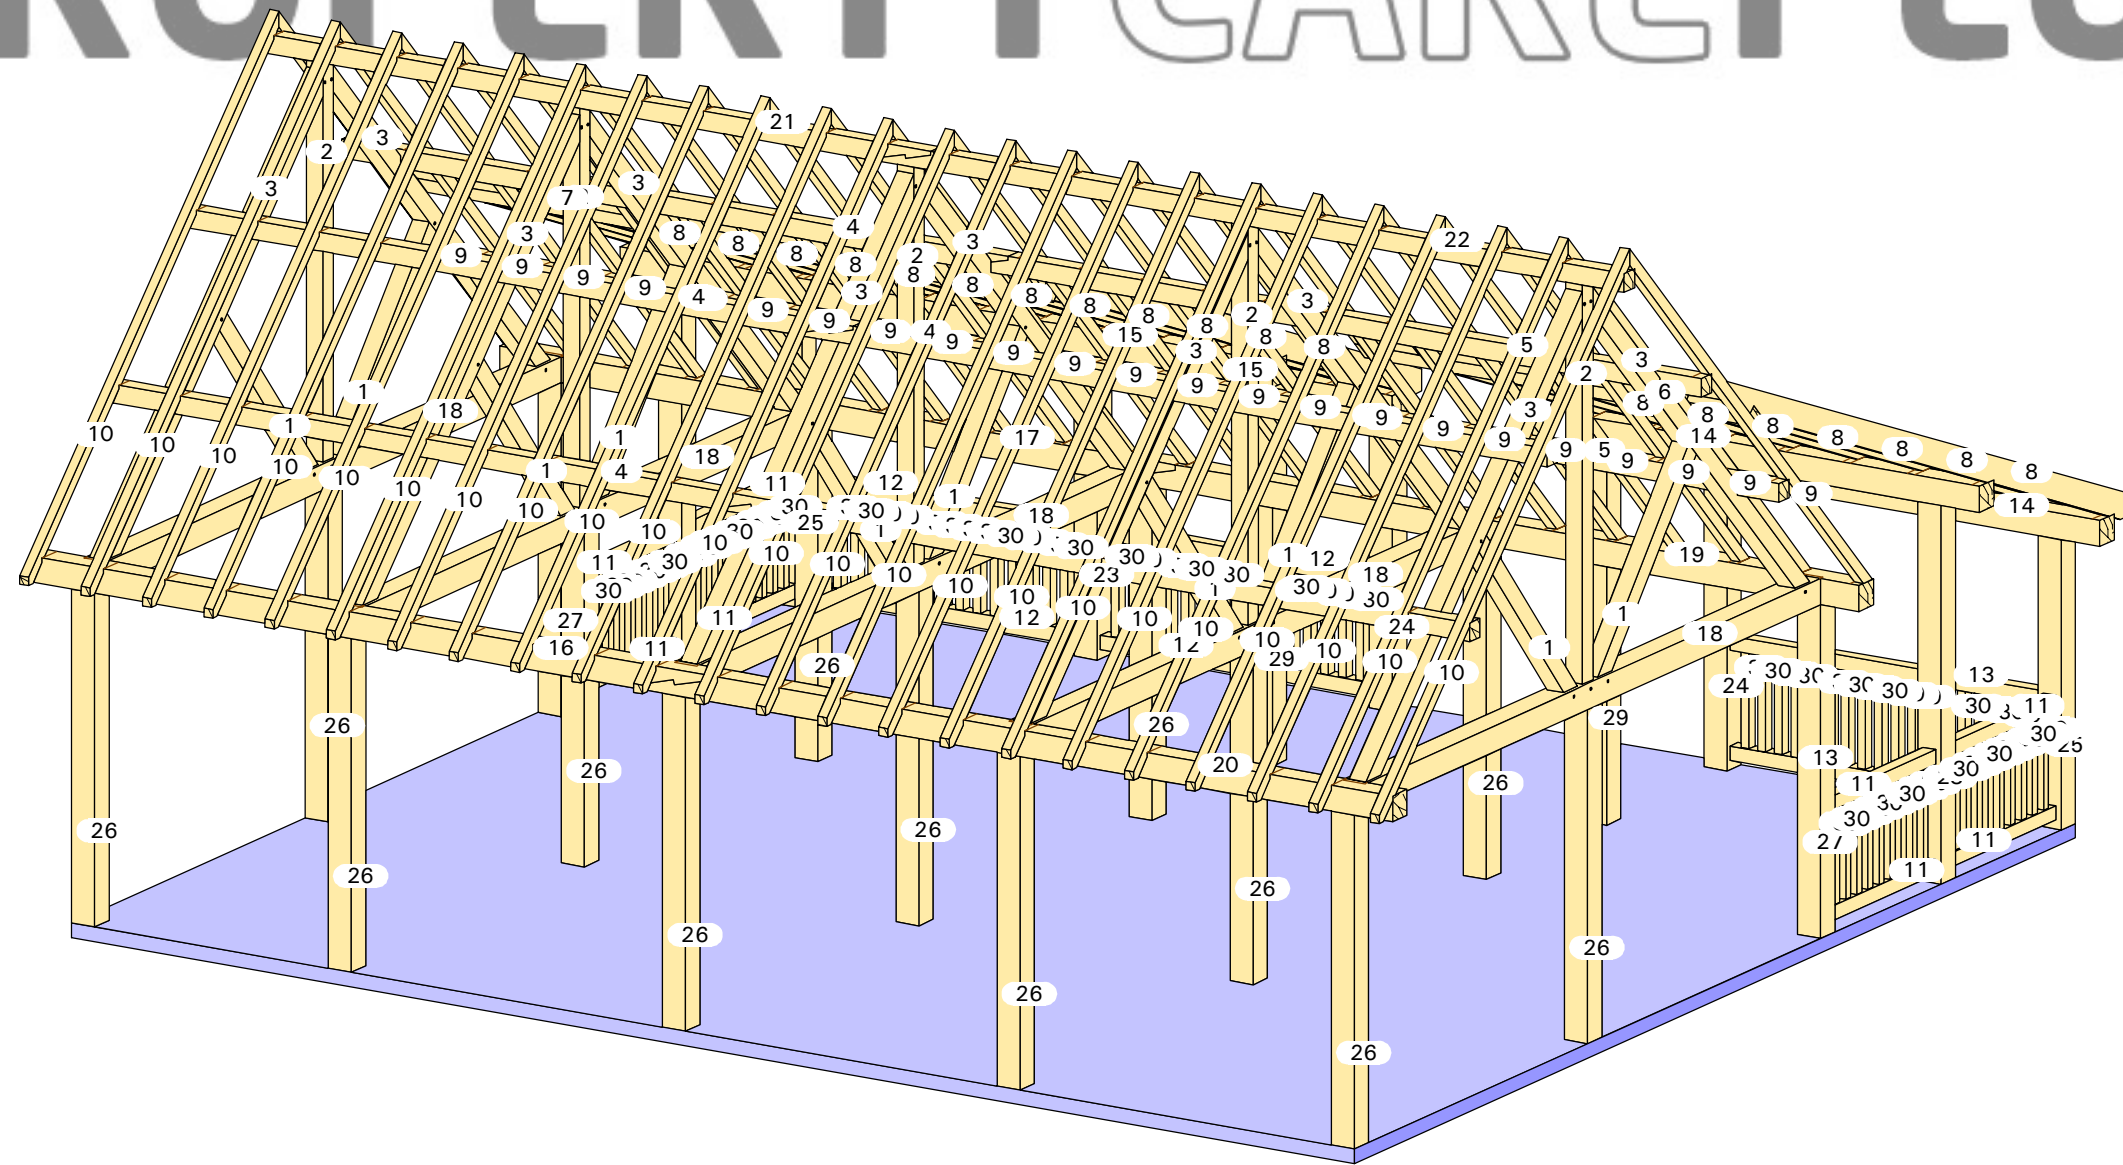


Aanzicht: Standard Axo 3'

20-067

Linde

10mx9m

PROPERTY CARE PLUS

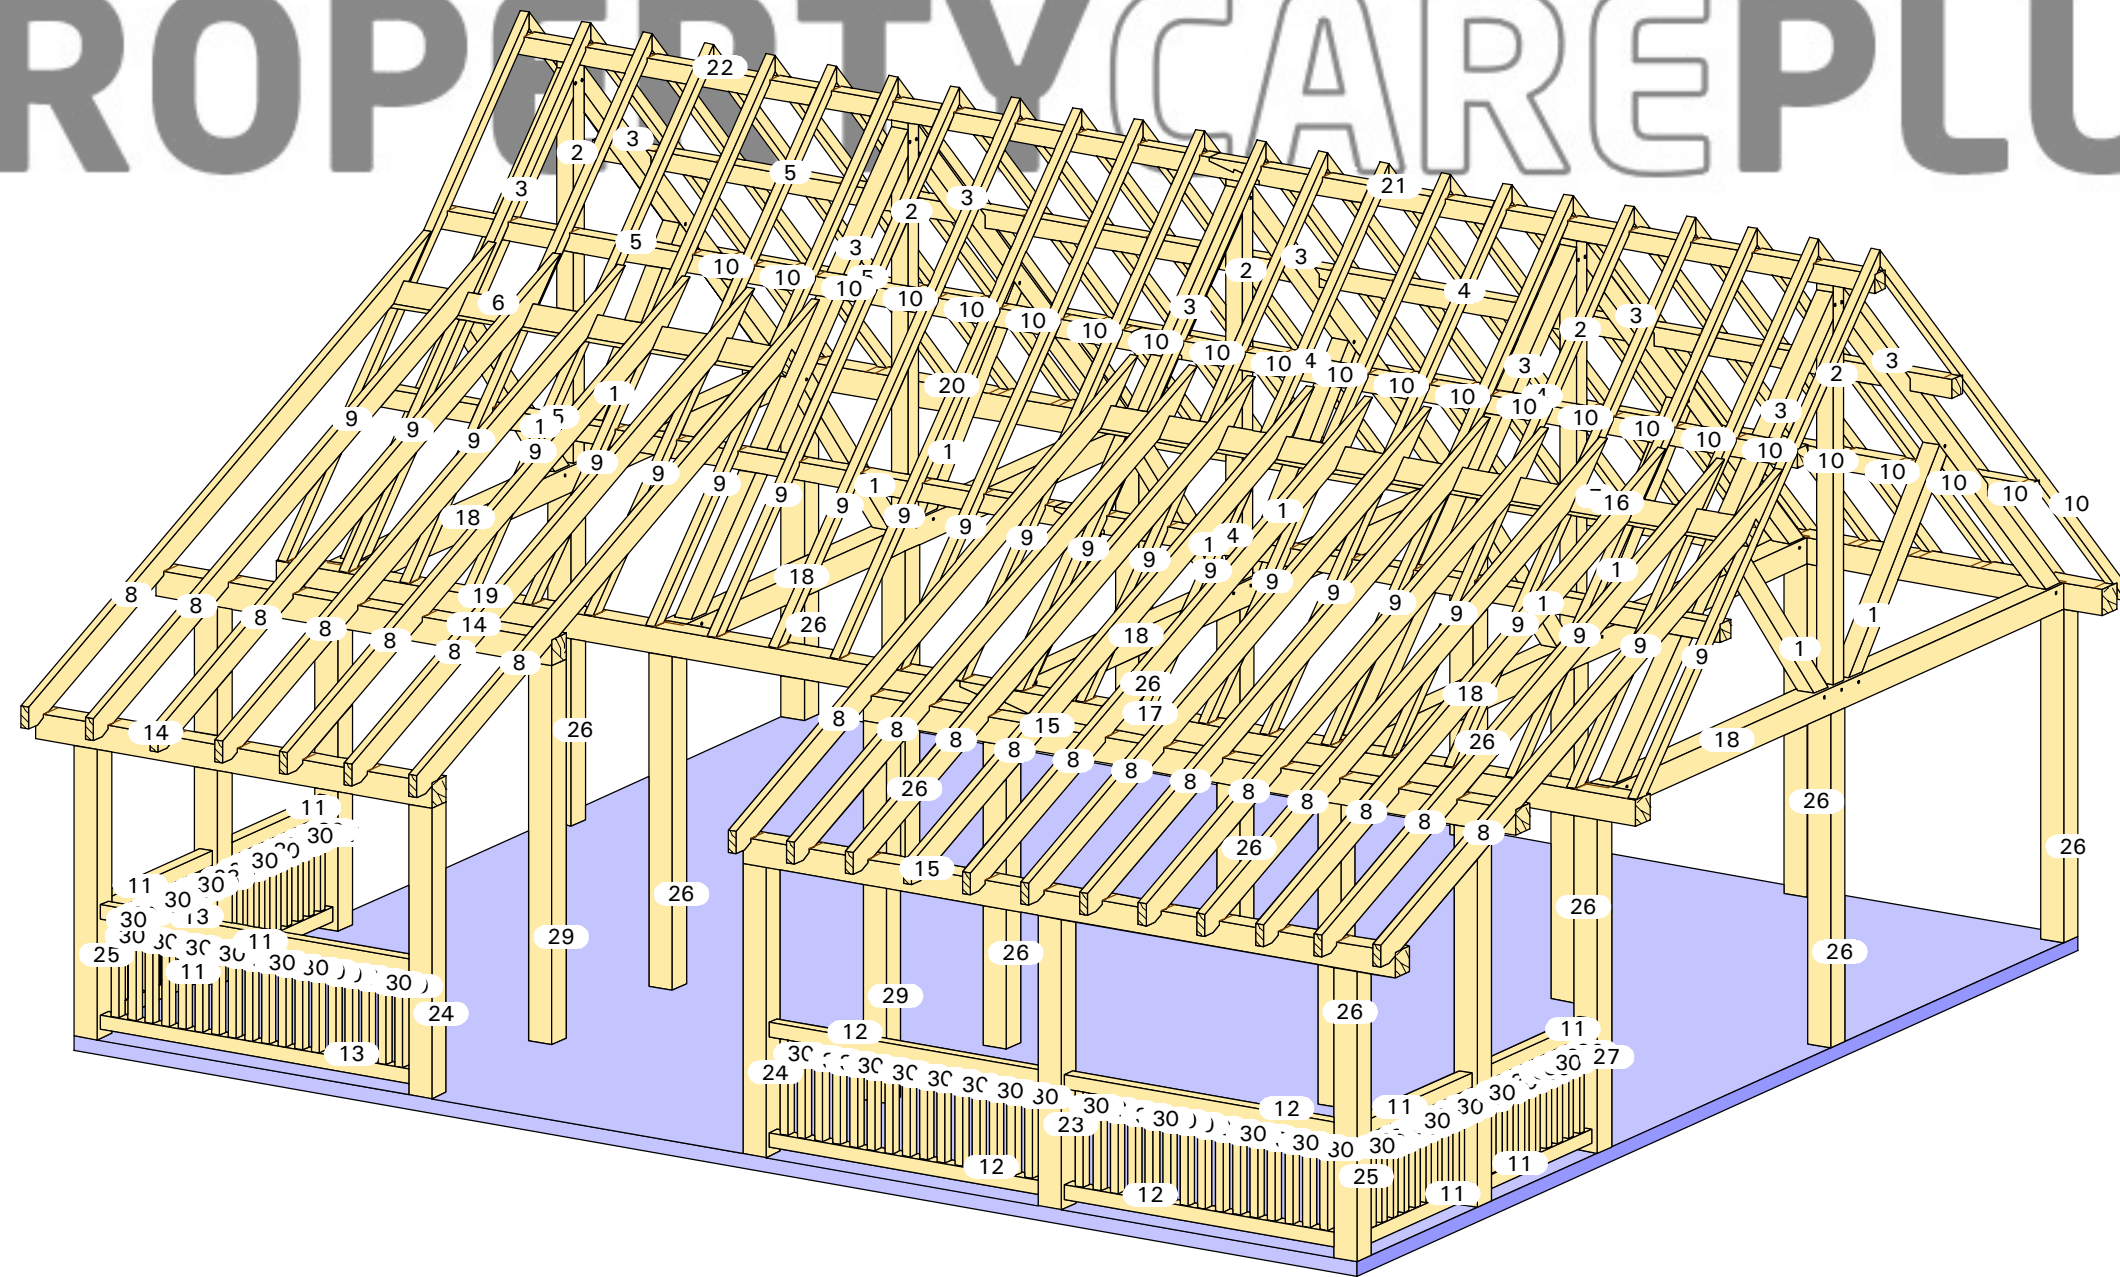


Aanzicht: Standard Axo'

20-067

Linde

10mx9m

PROPERTY CARE PLUS

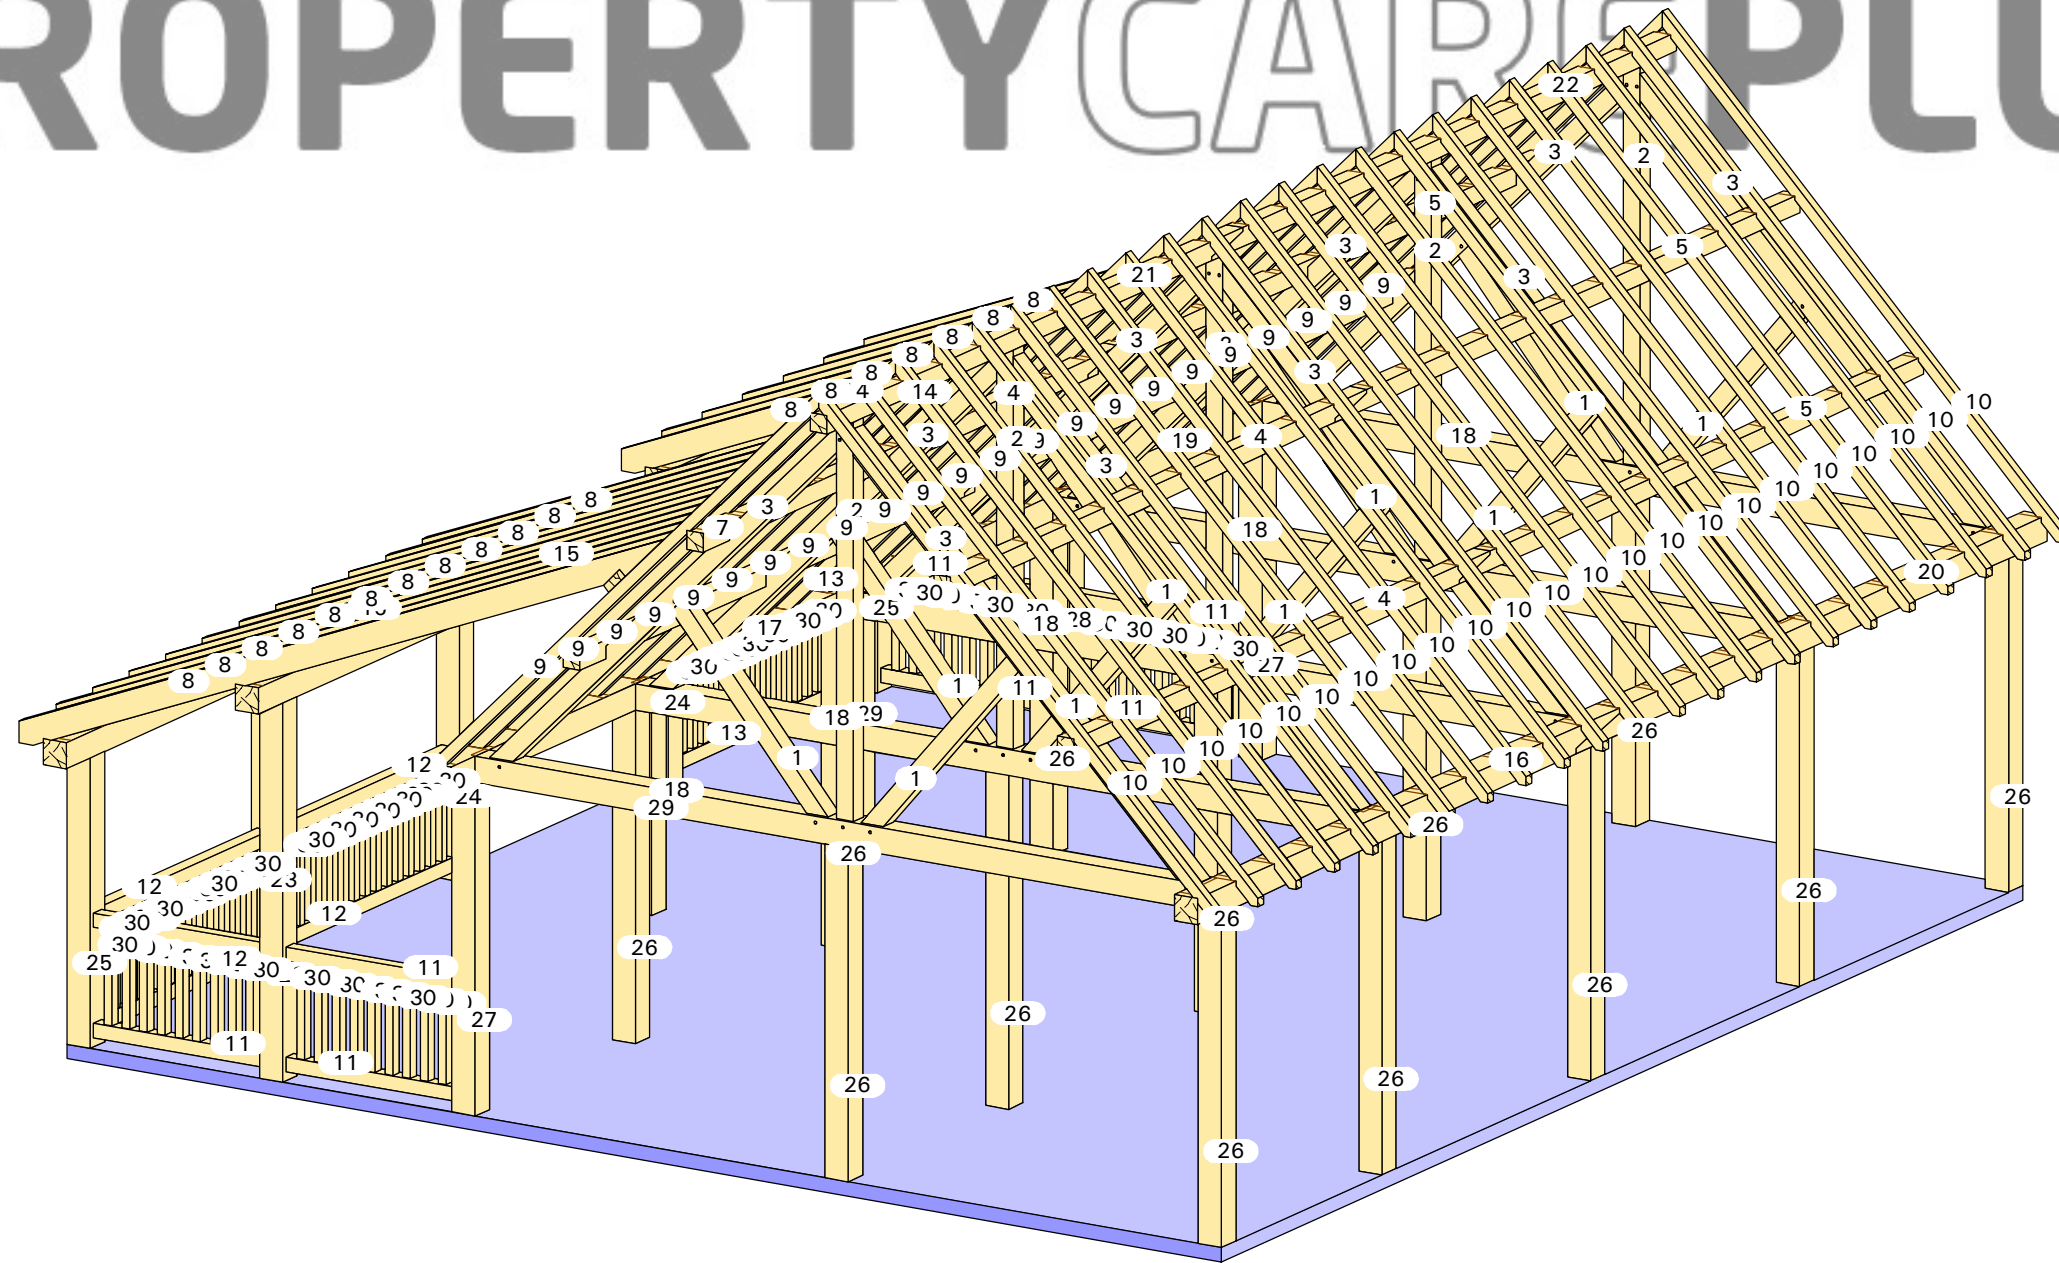


Anzicht: Standard Axo 4'

20-067

Linde

10mx9m

PROPERTYCAREPLUS

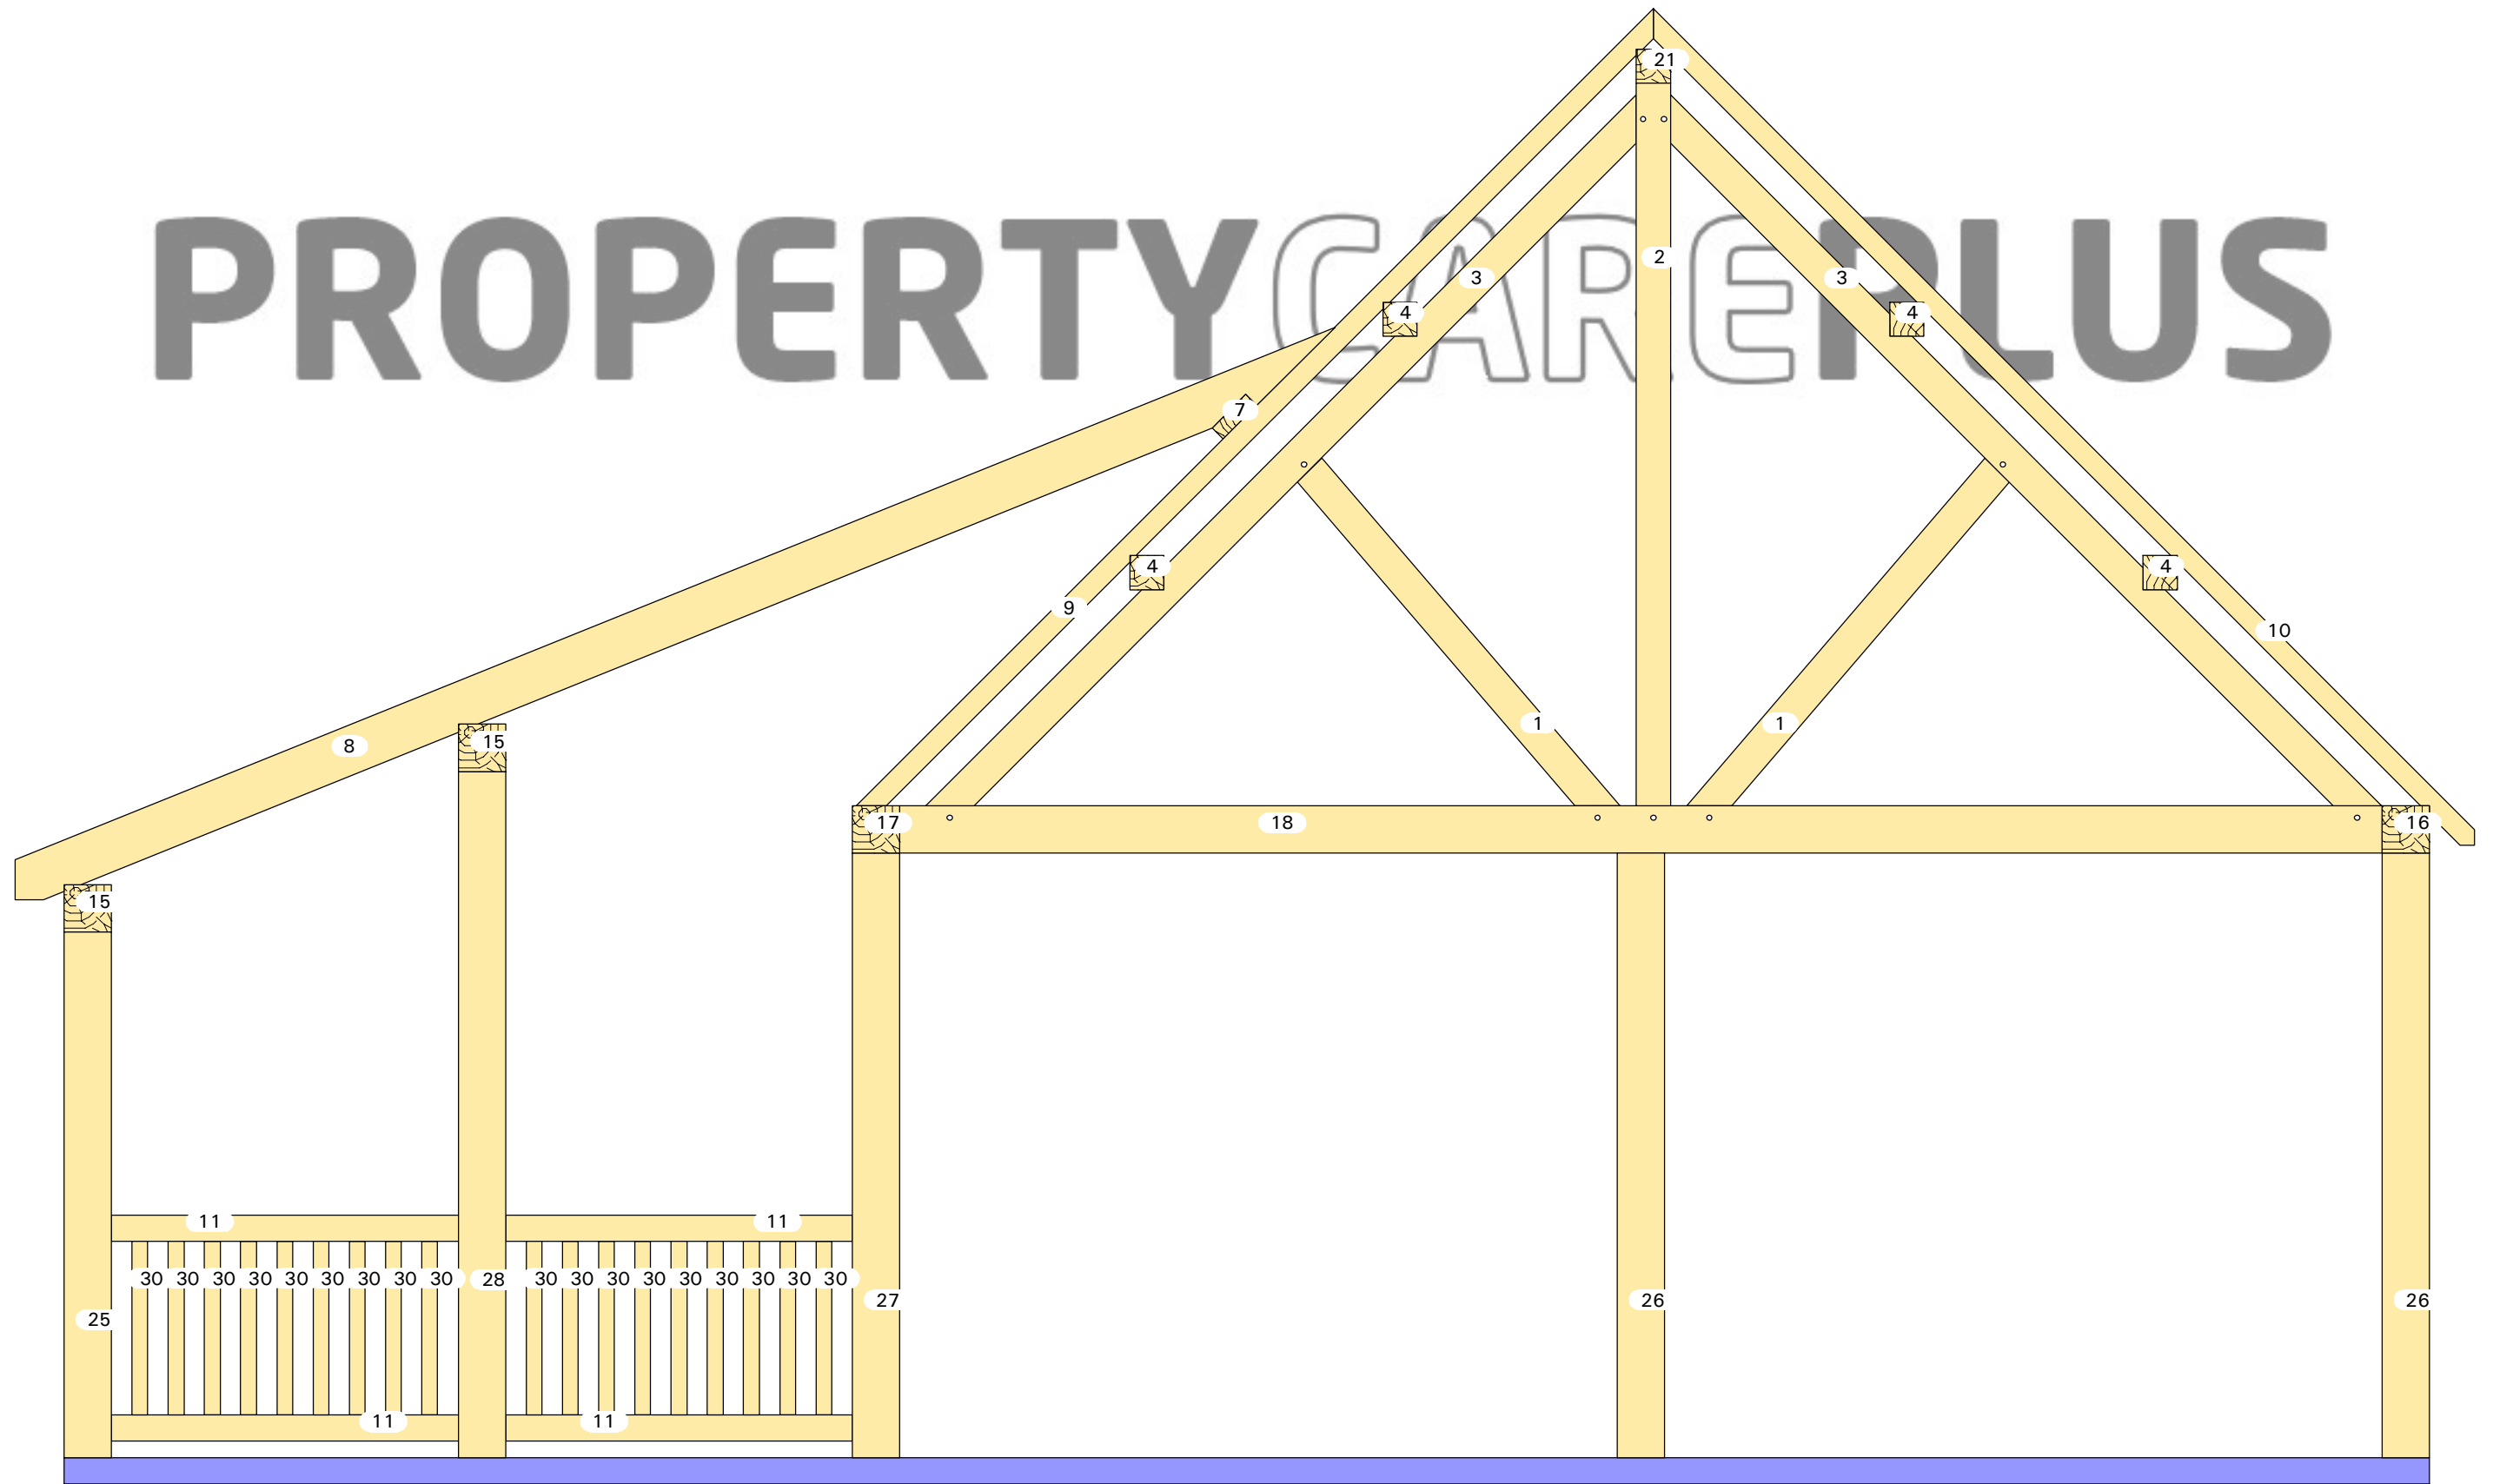


Aanzicht: X'

20-067

Linde

10mx9m

PROPERTYCAREPLUS

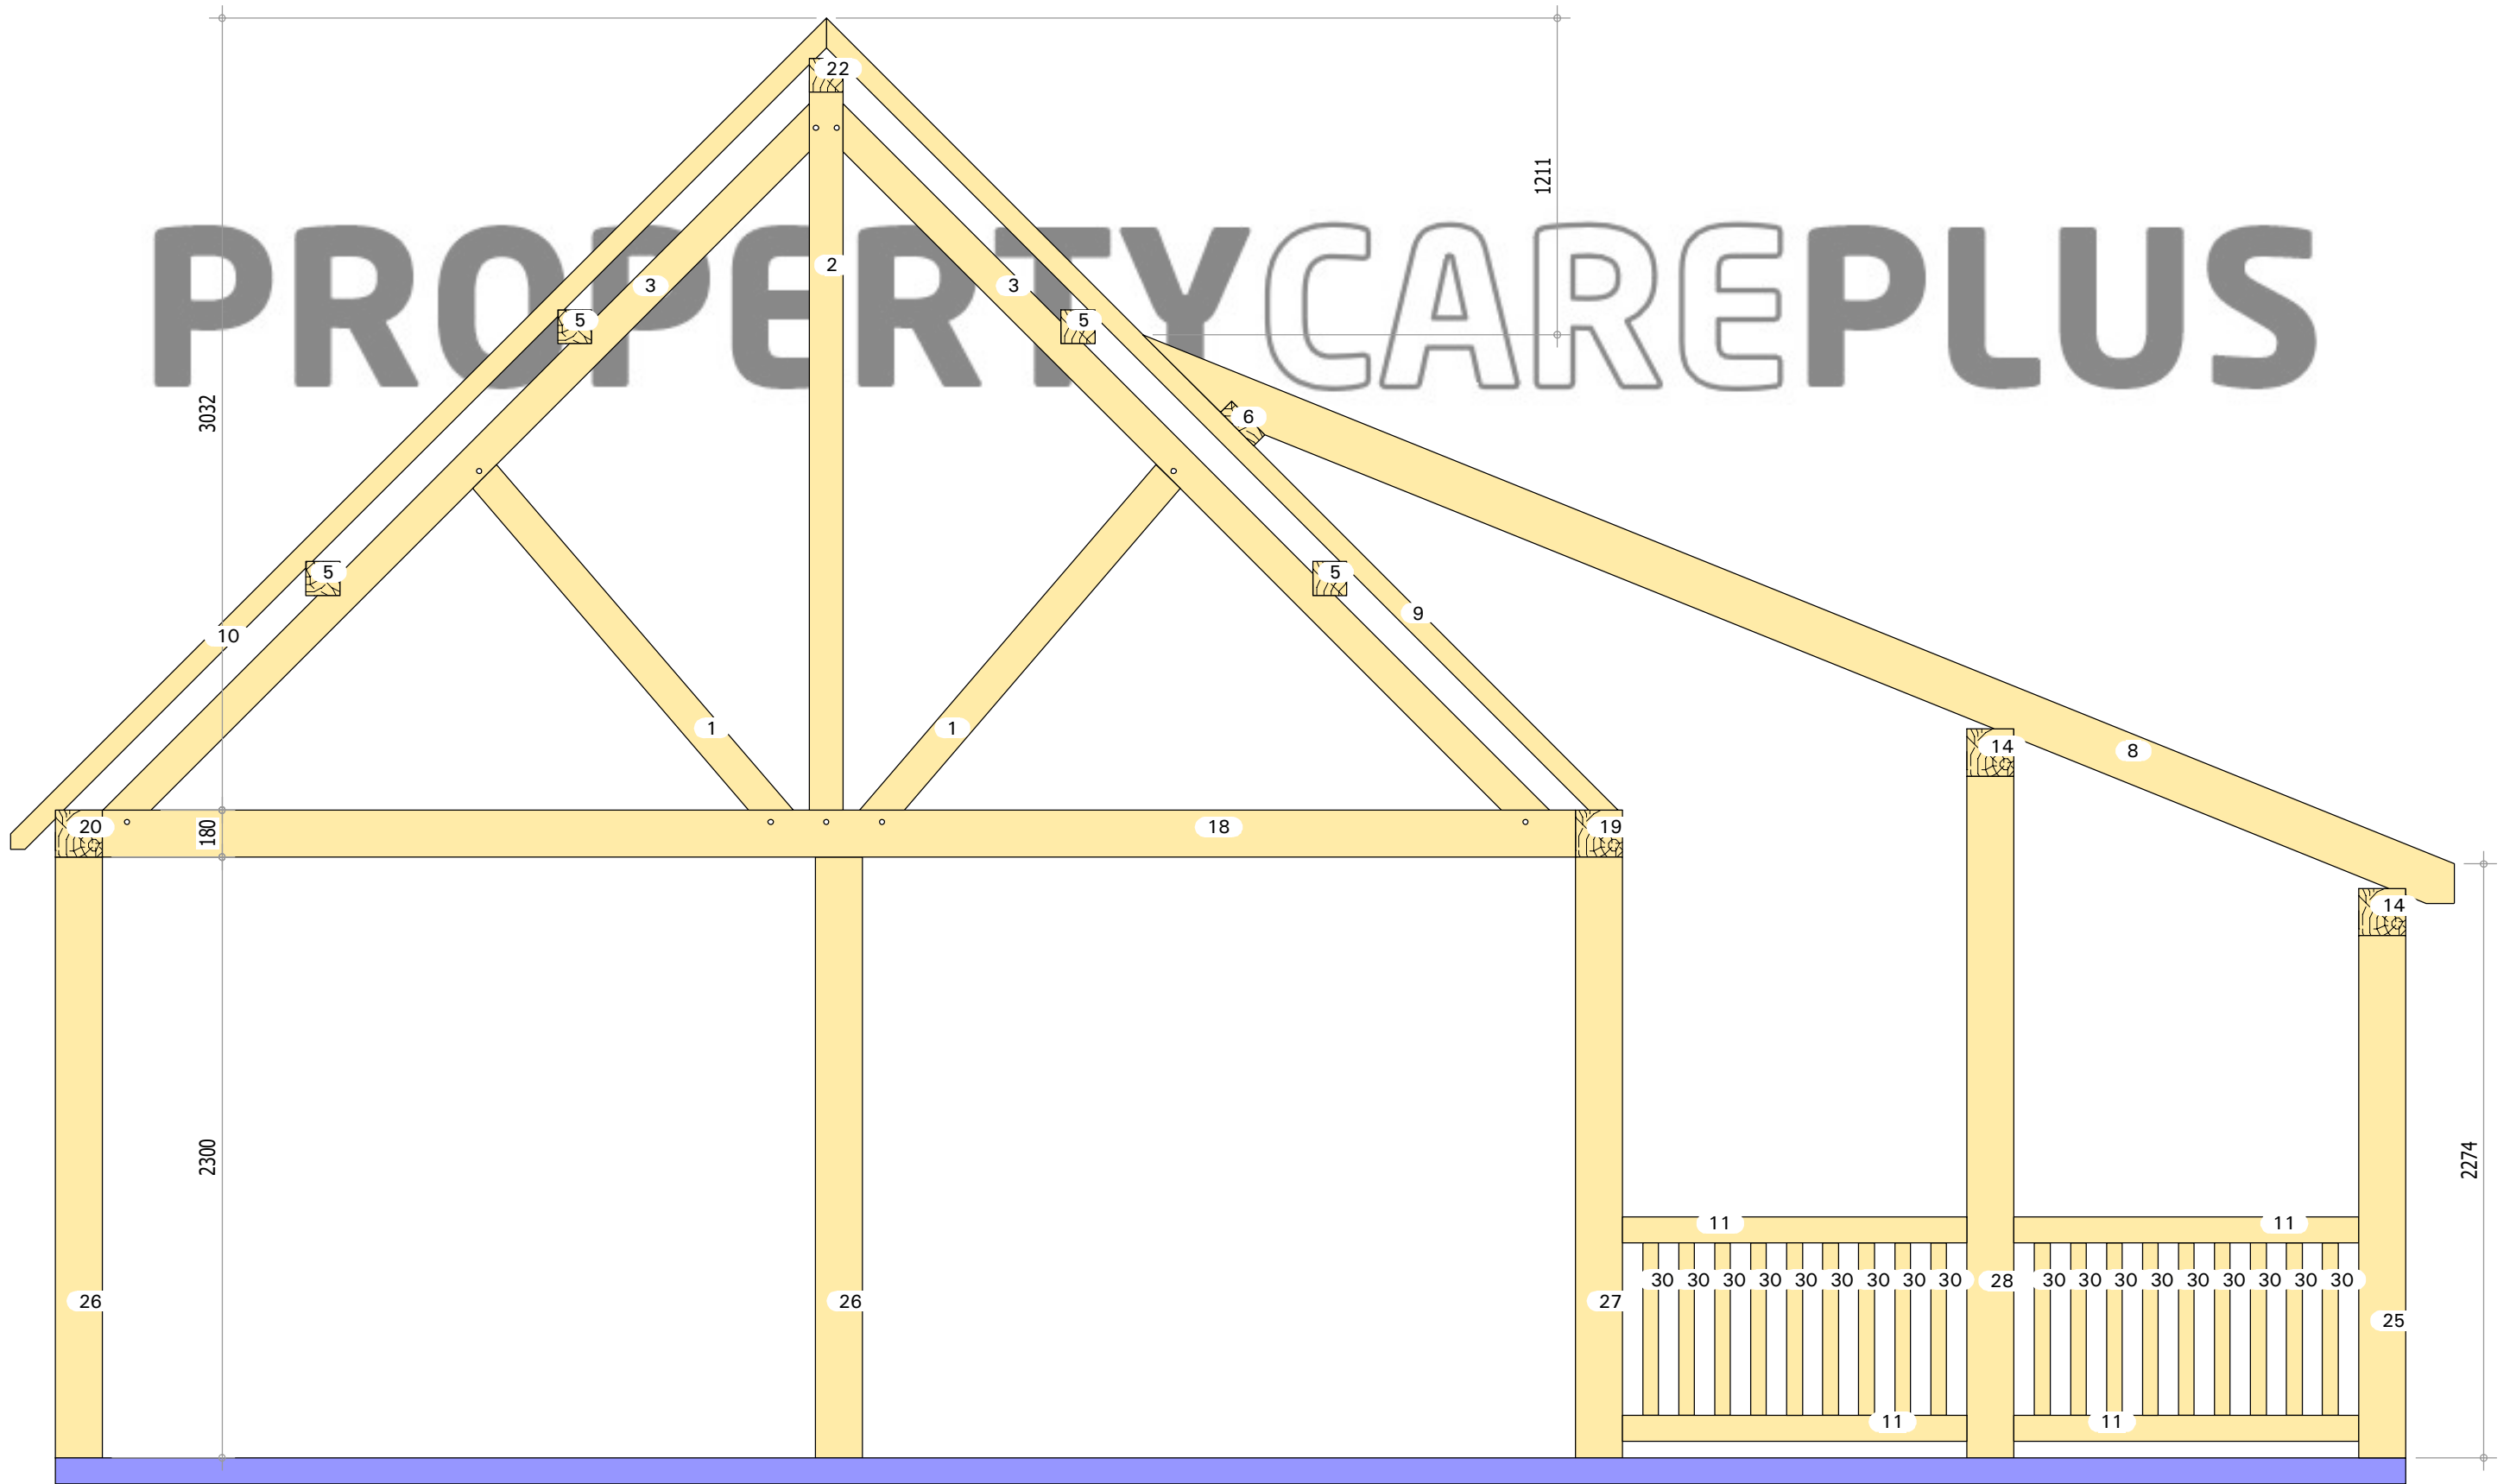


Anzicht: -X'

20-067

Linde

10mx9m

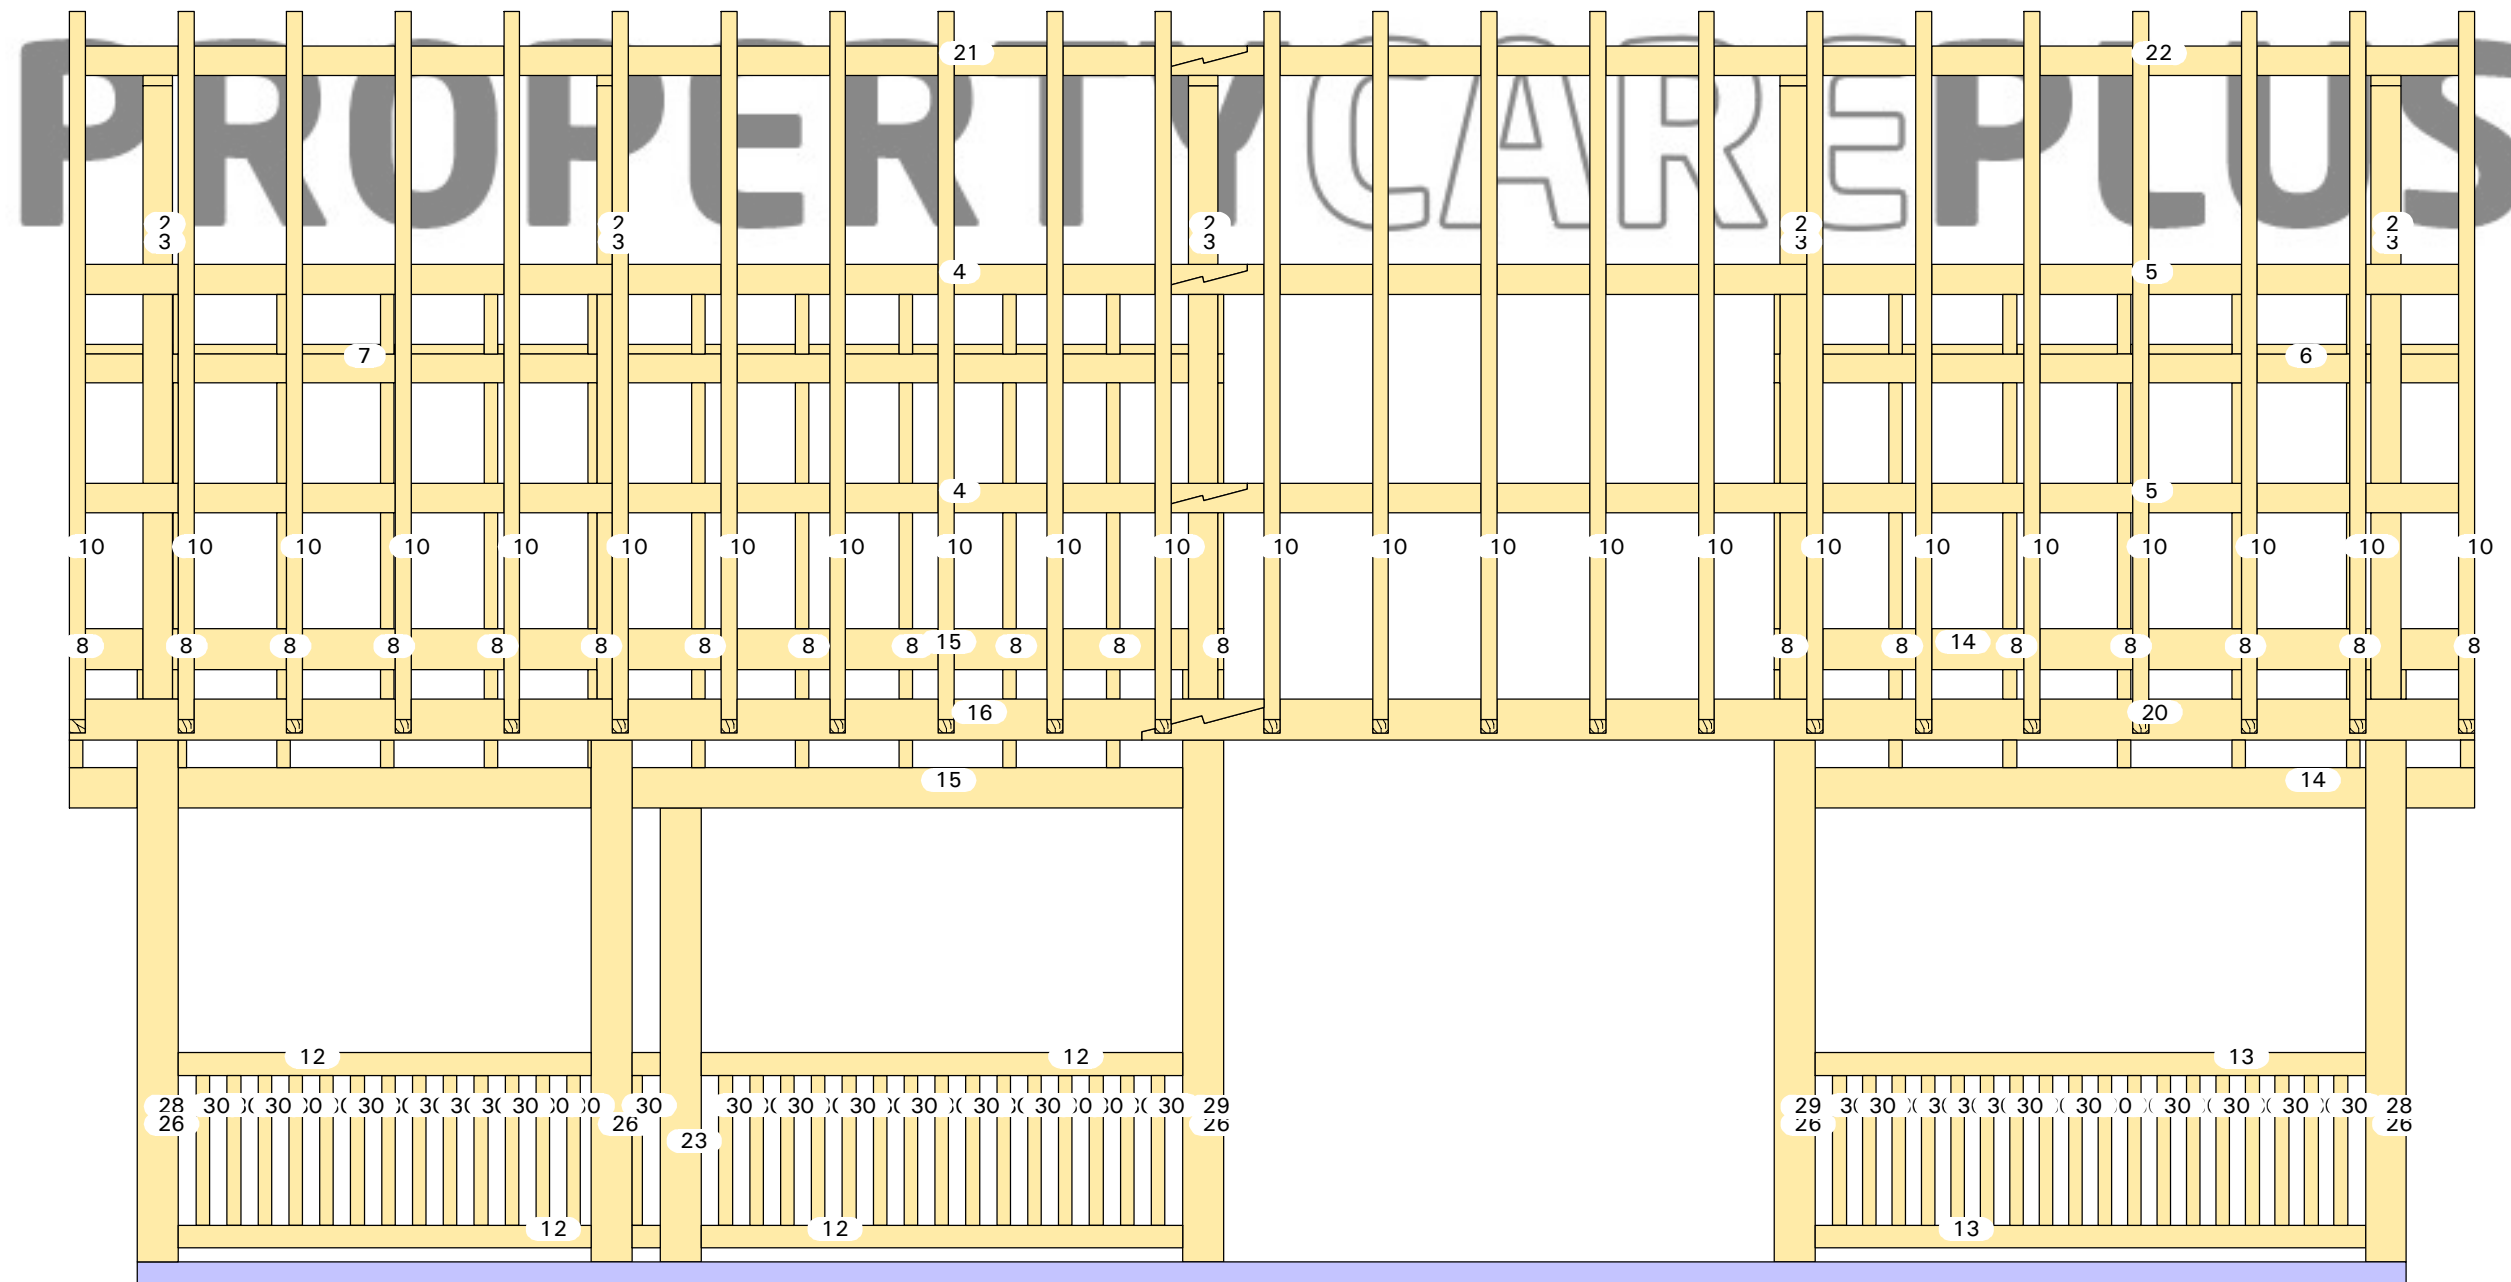


Aanzicht: Y'

20-067

Linde

10mx9m

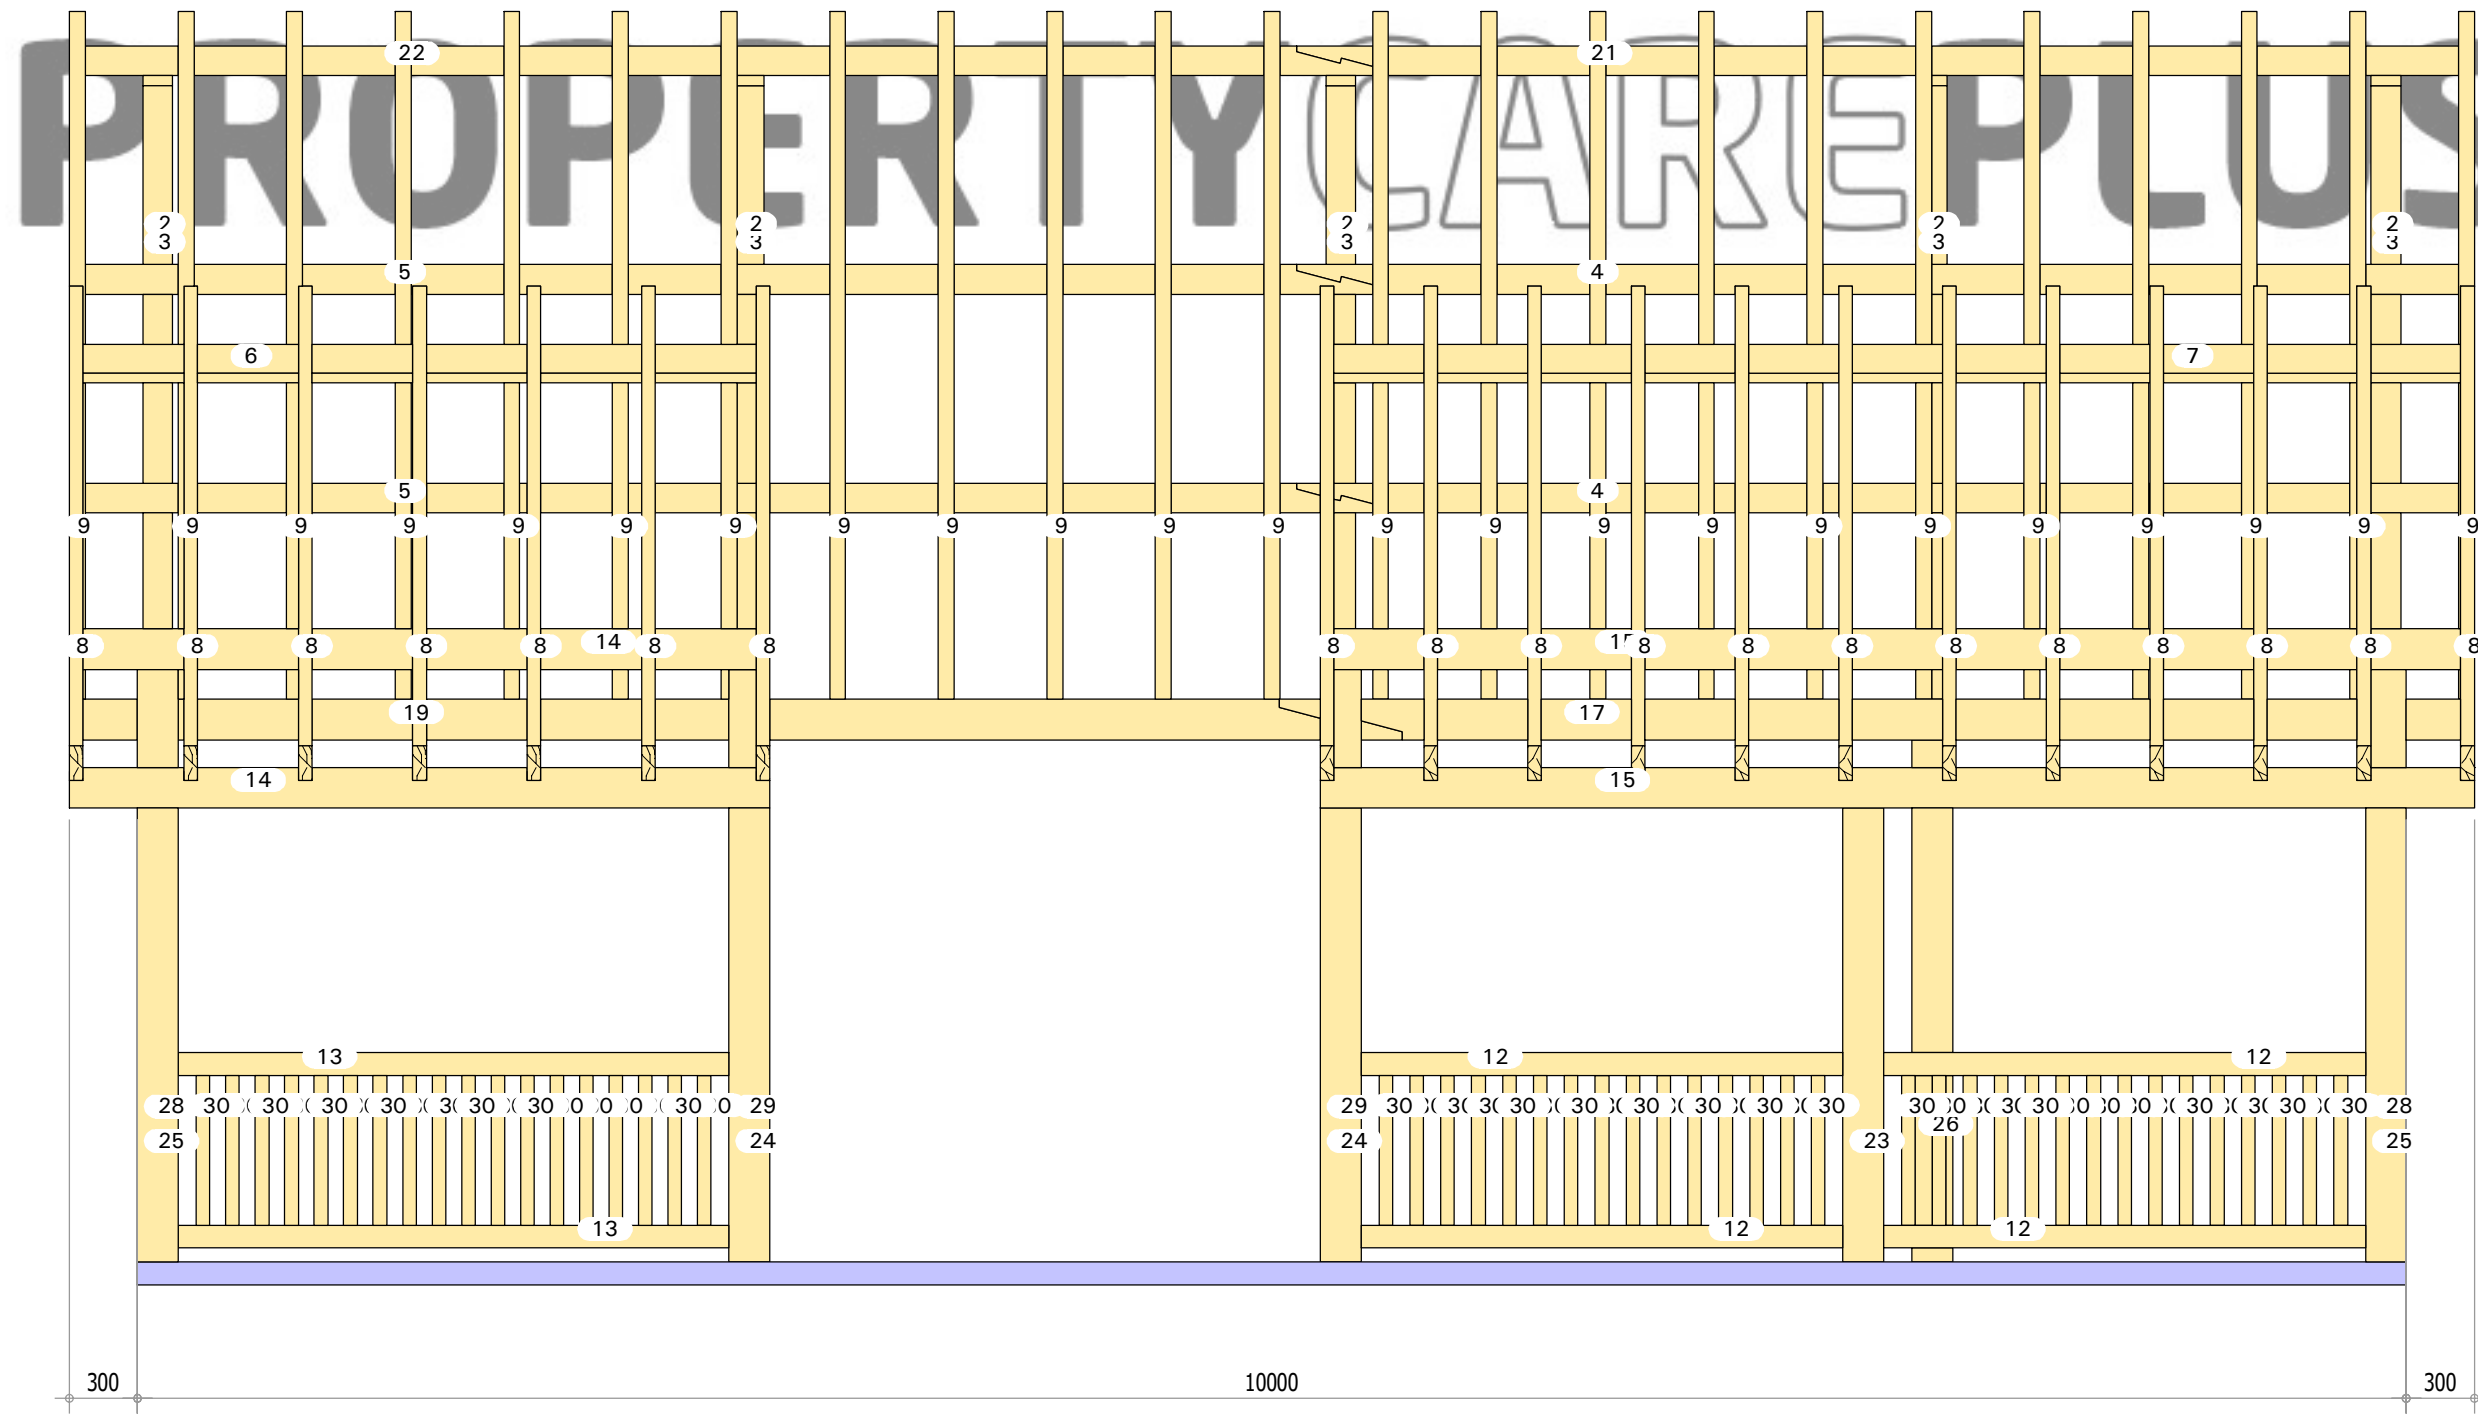

PROPERTYGARREPLUS

Aanzicht: -Y'


20-067

Linde

10mx9m

PRO

LUS

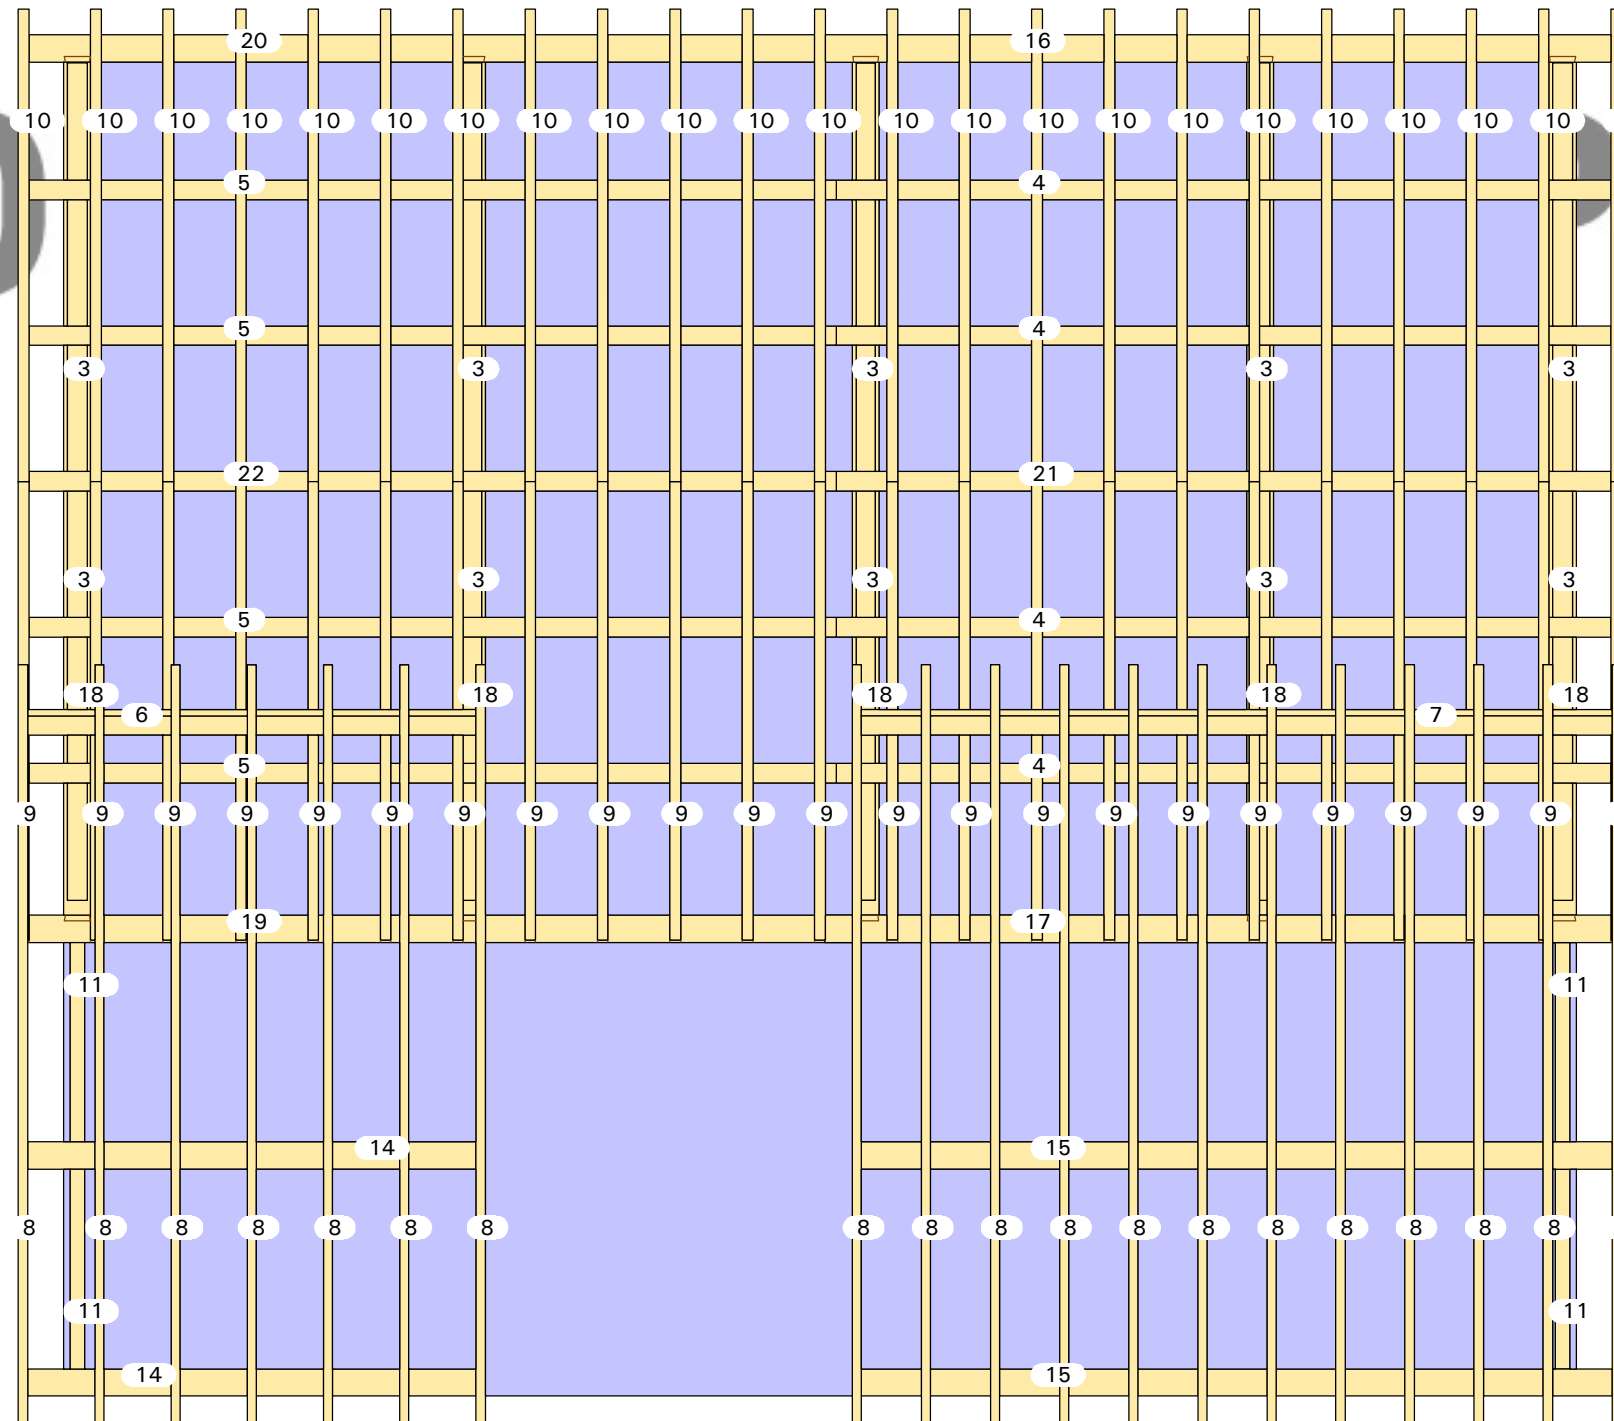

Aanzicht: Z'


20-067

Linde

10mx9m

PRO

PLUS

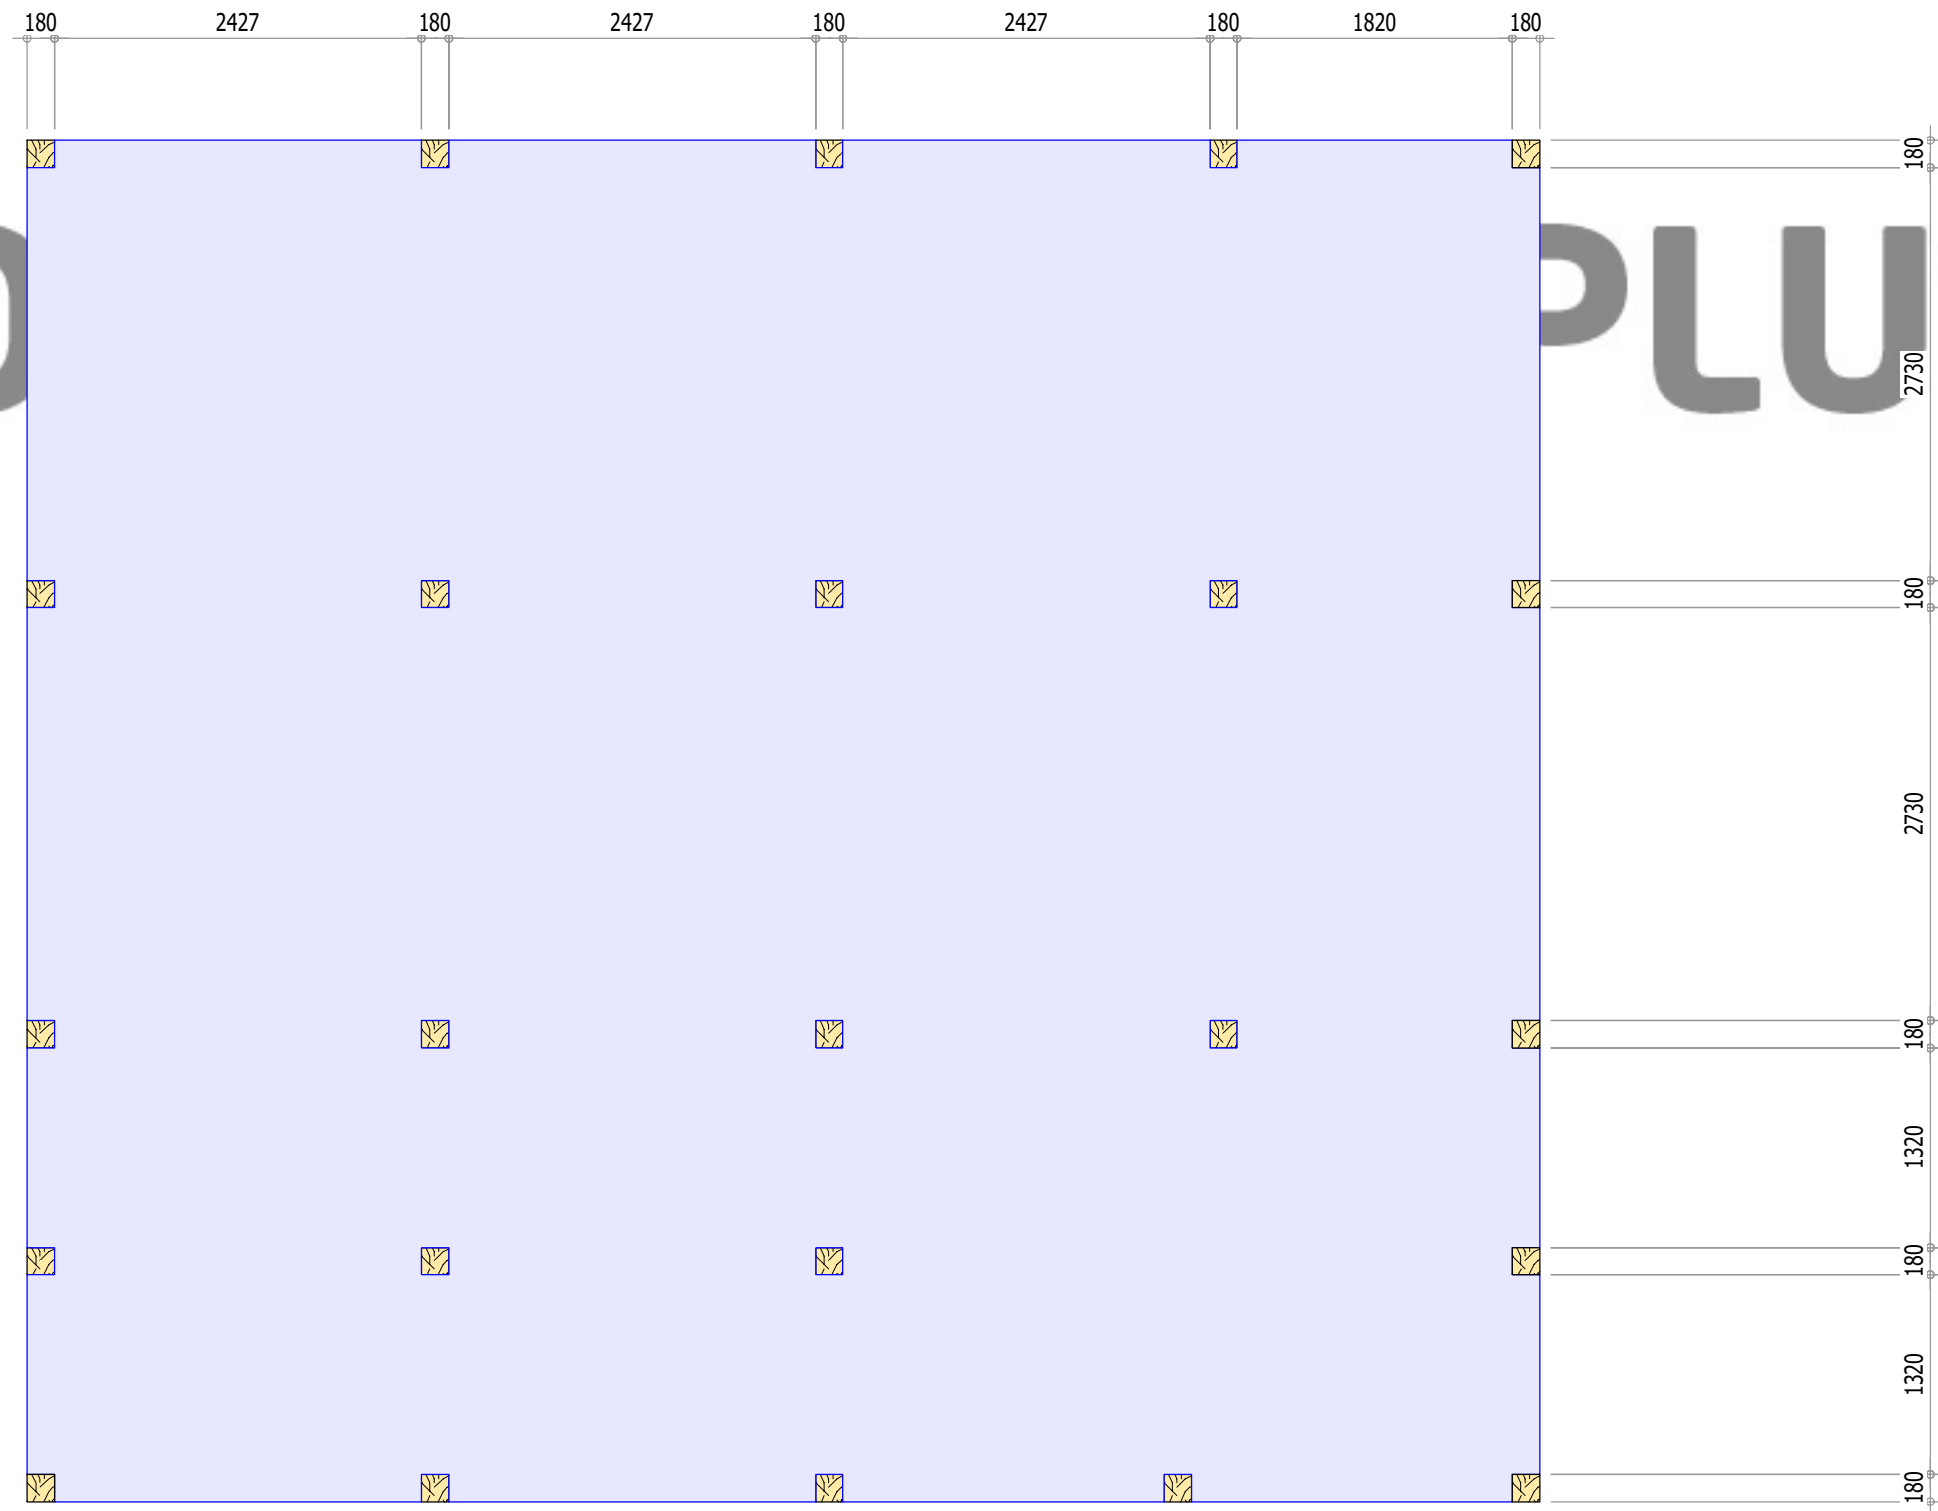

20-067

Linde

10mx9m