


# PROPERTY AND REPLUS

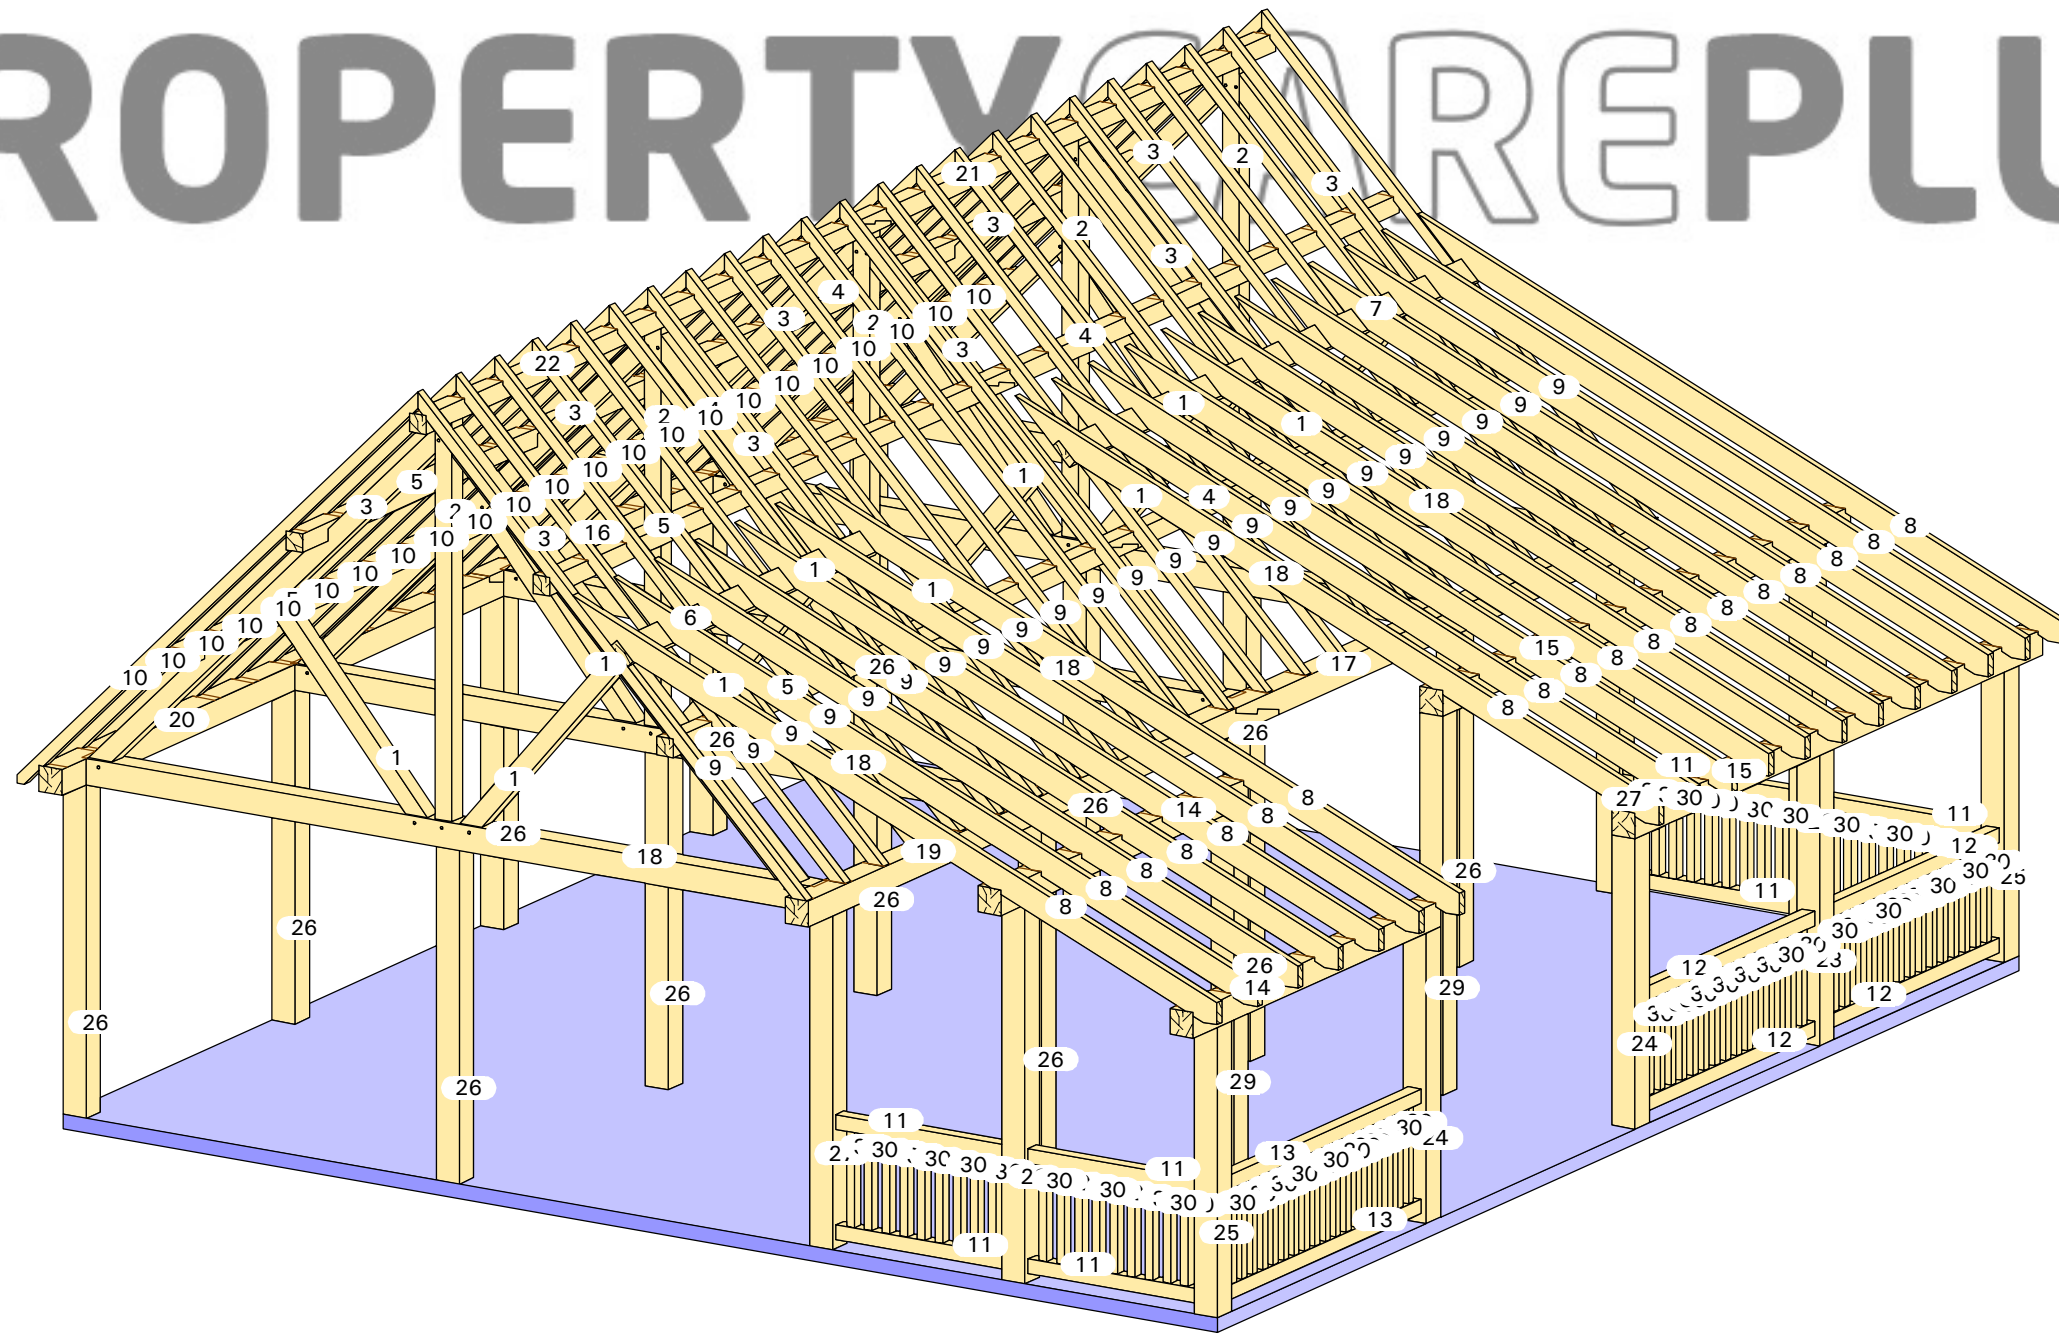

Aanzicht: Standard Axo 2'

20-067

Linde

10mx9m