


PRO

LUS

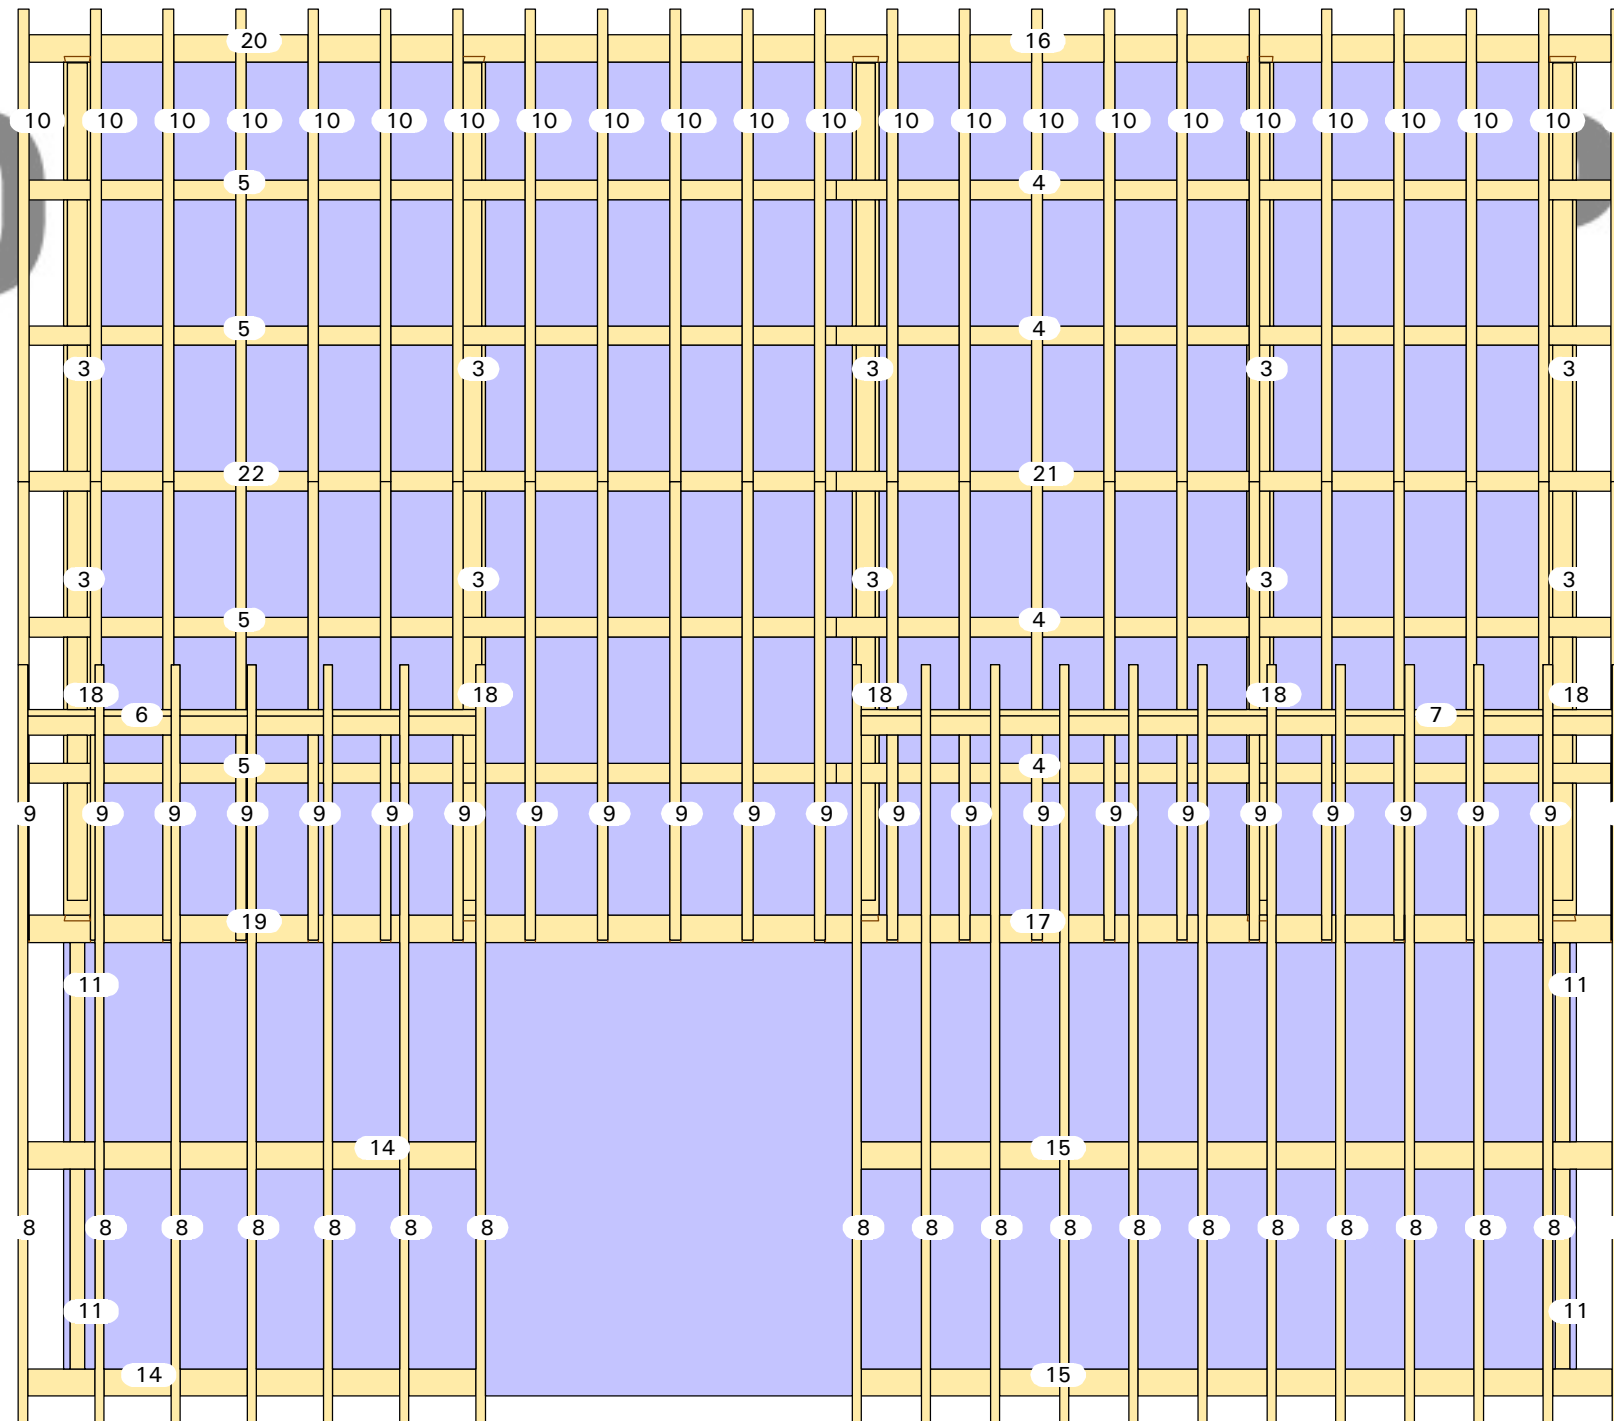

Aanzicht: Z'

20-067

Linde

10mx9m