


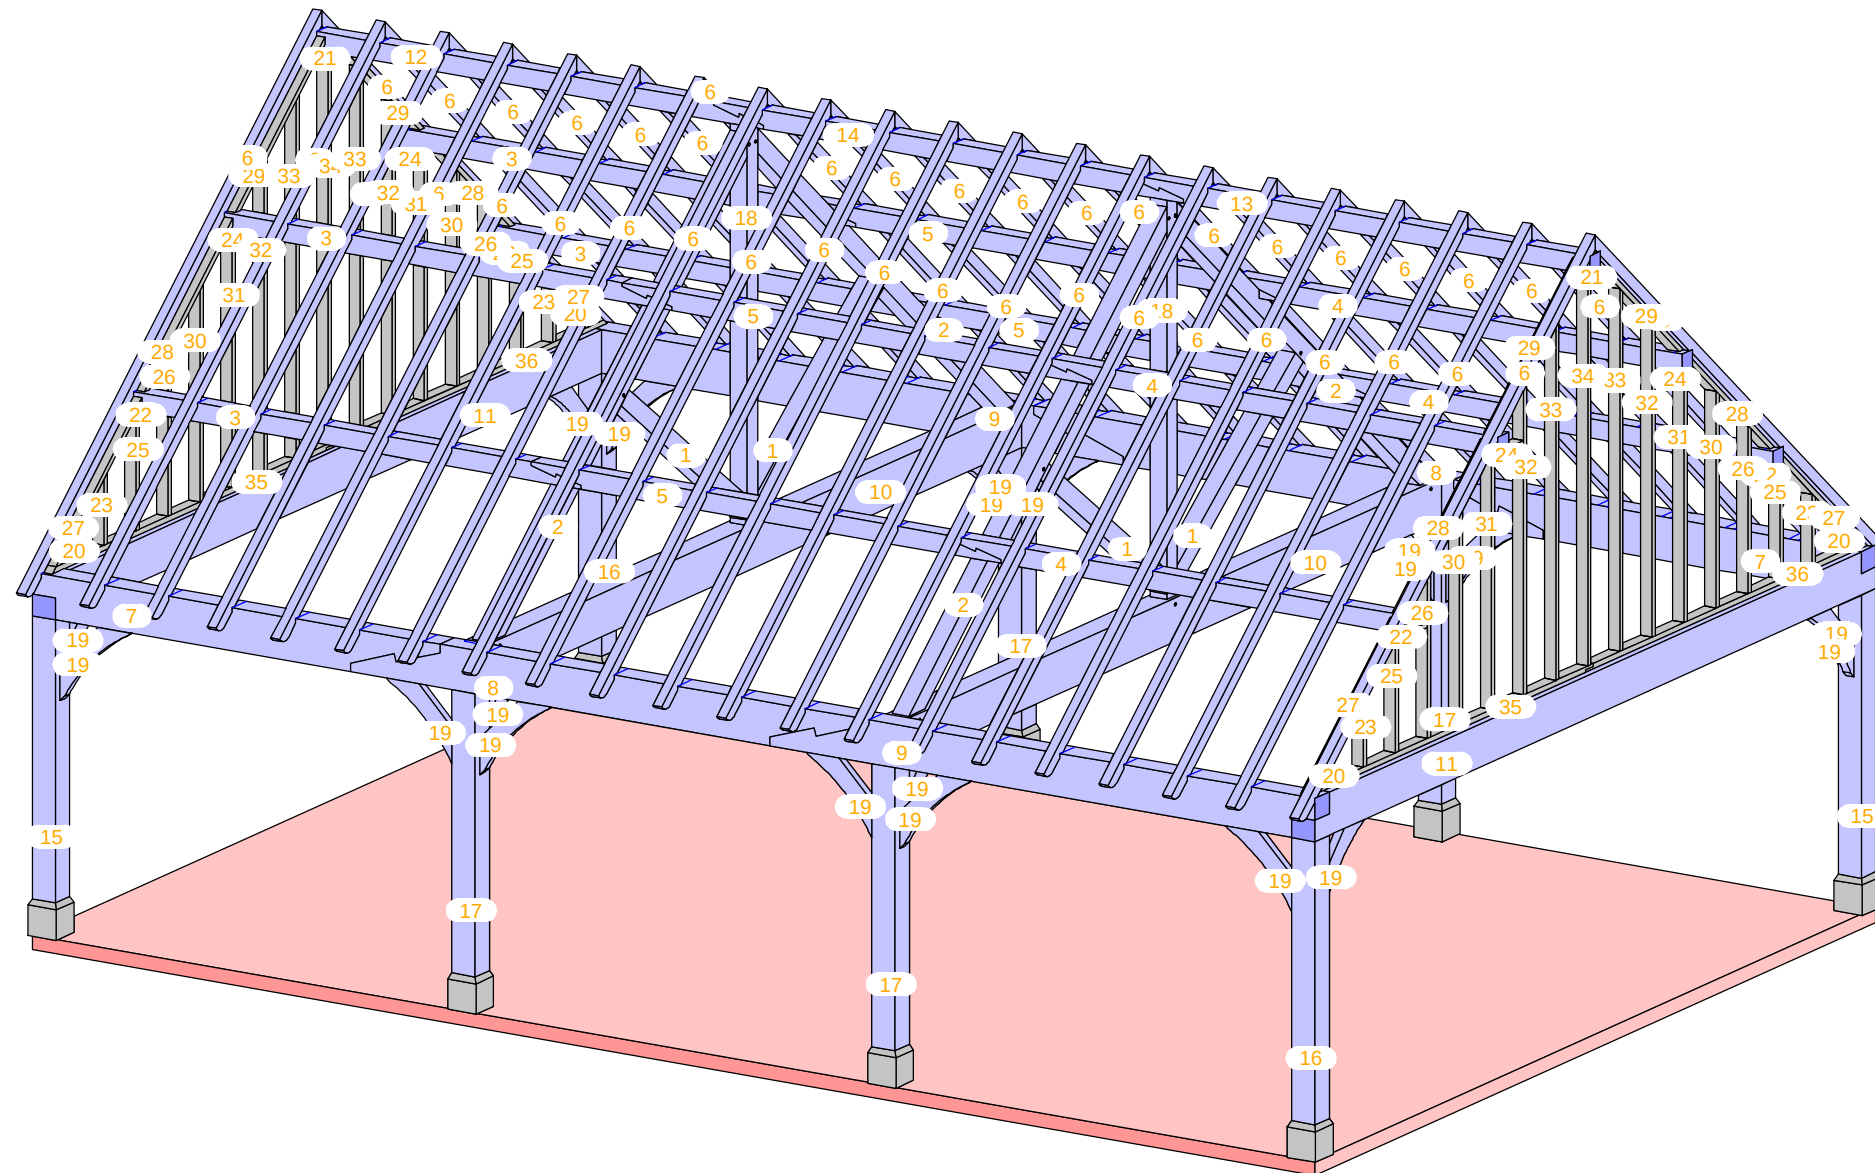


Aanzicht: Standard Axo 2'

20-099

Nantes

7m x 10m

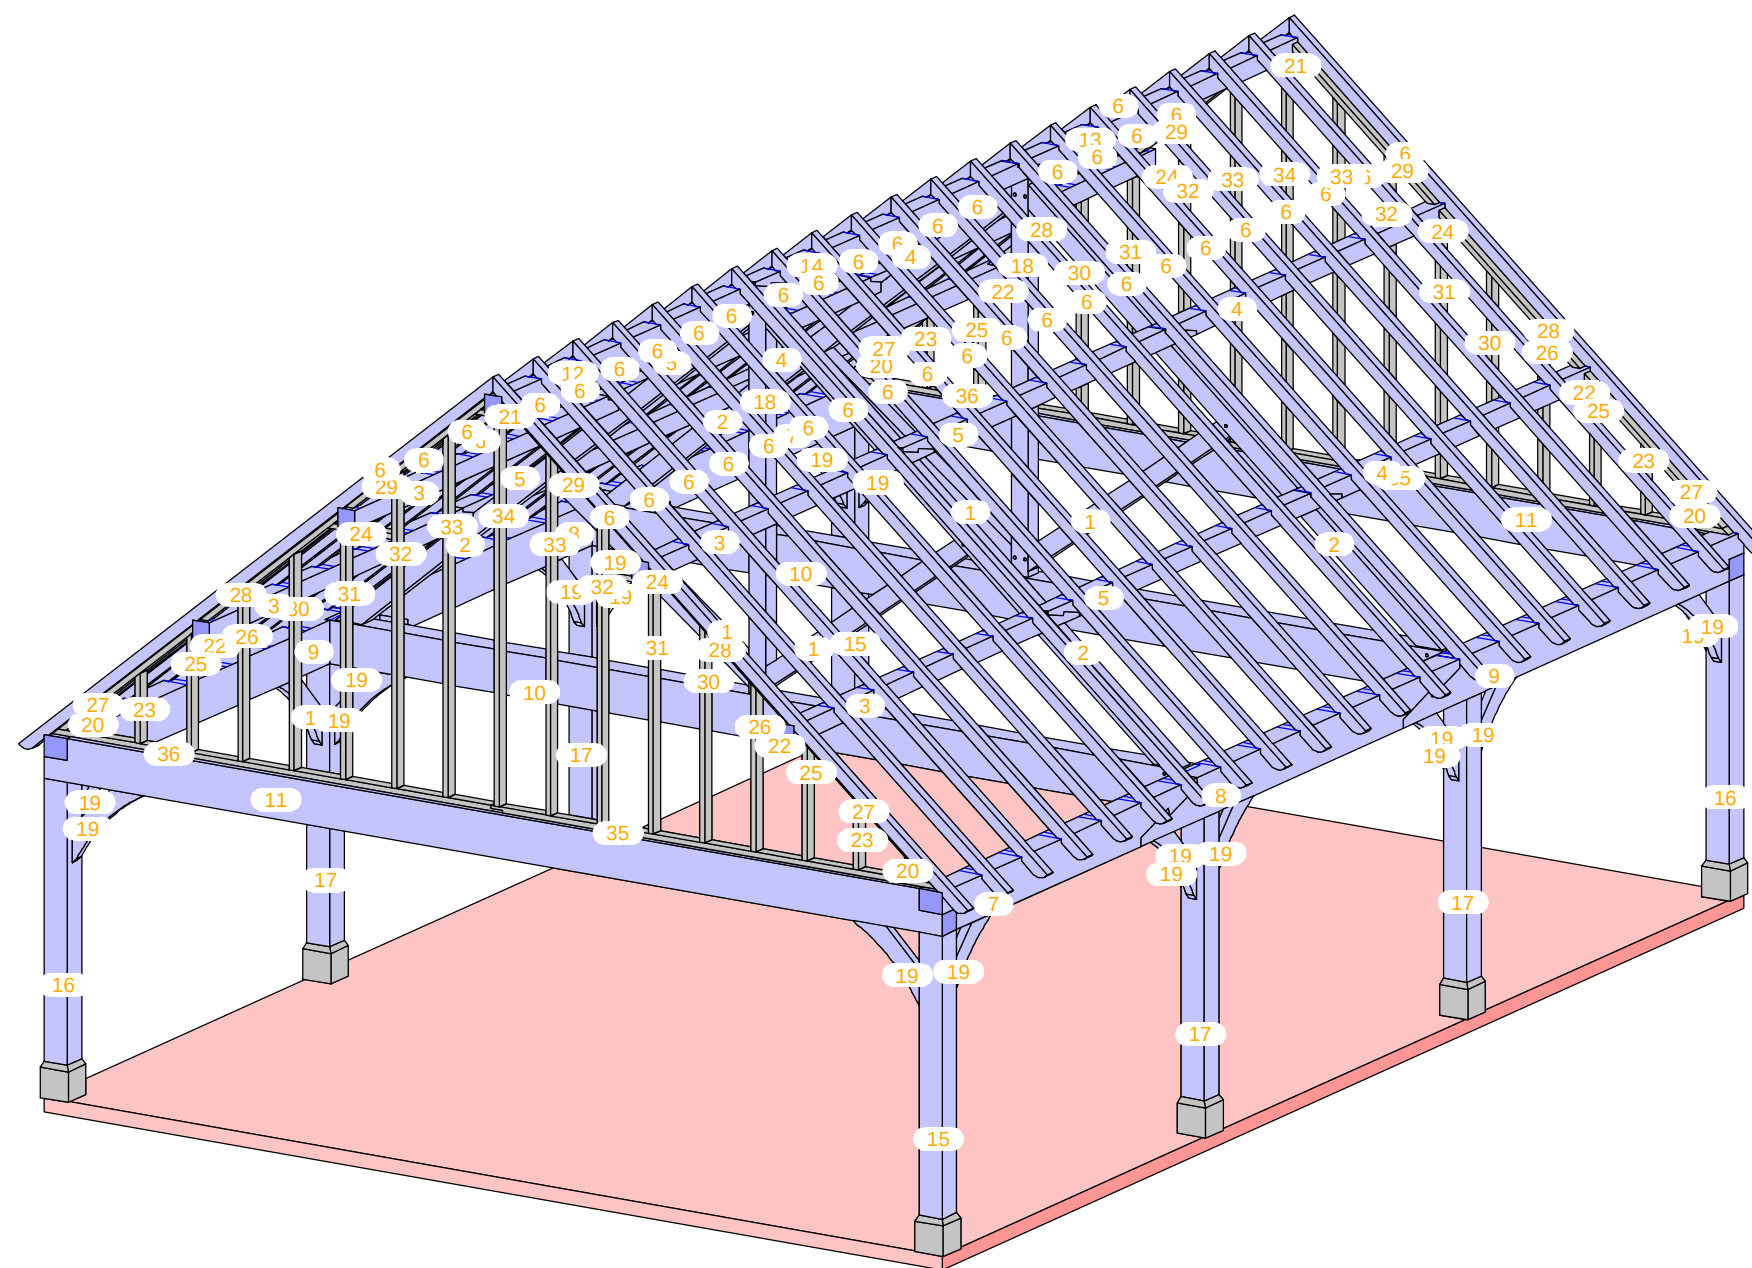


Aanzicht: Standard Axo 3'

20-099

Nantes

7m x 10m

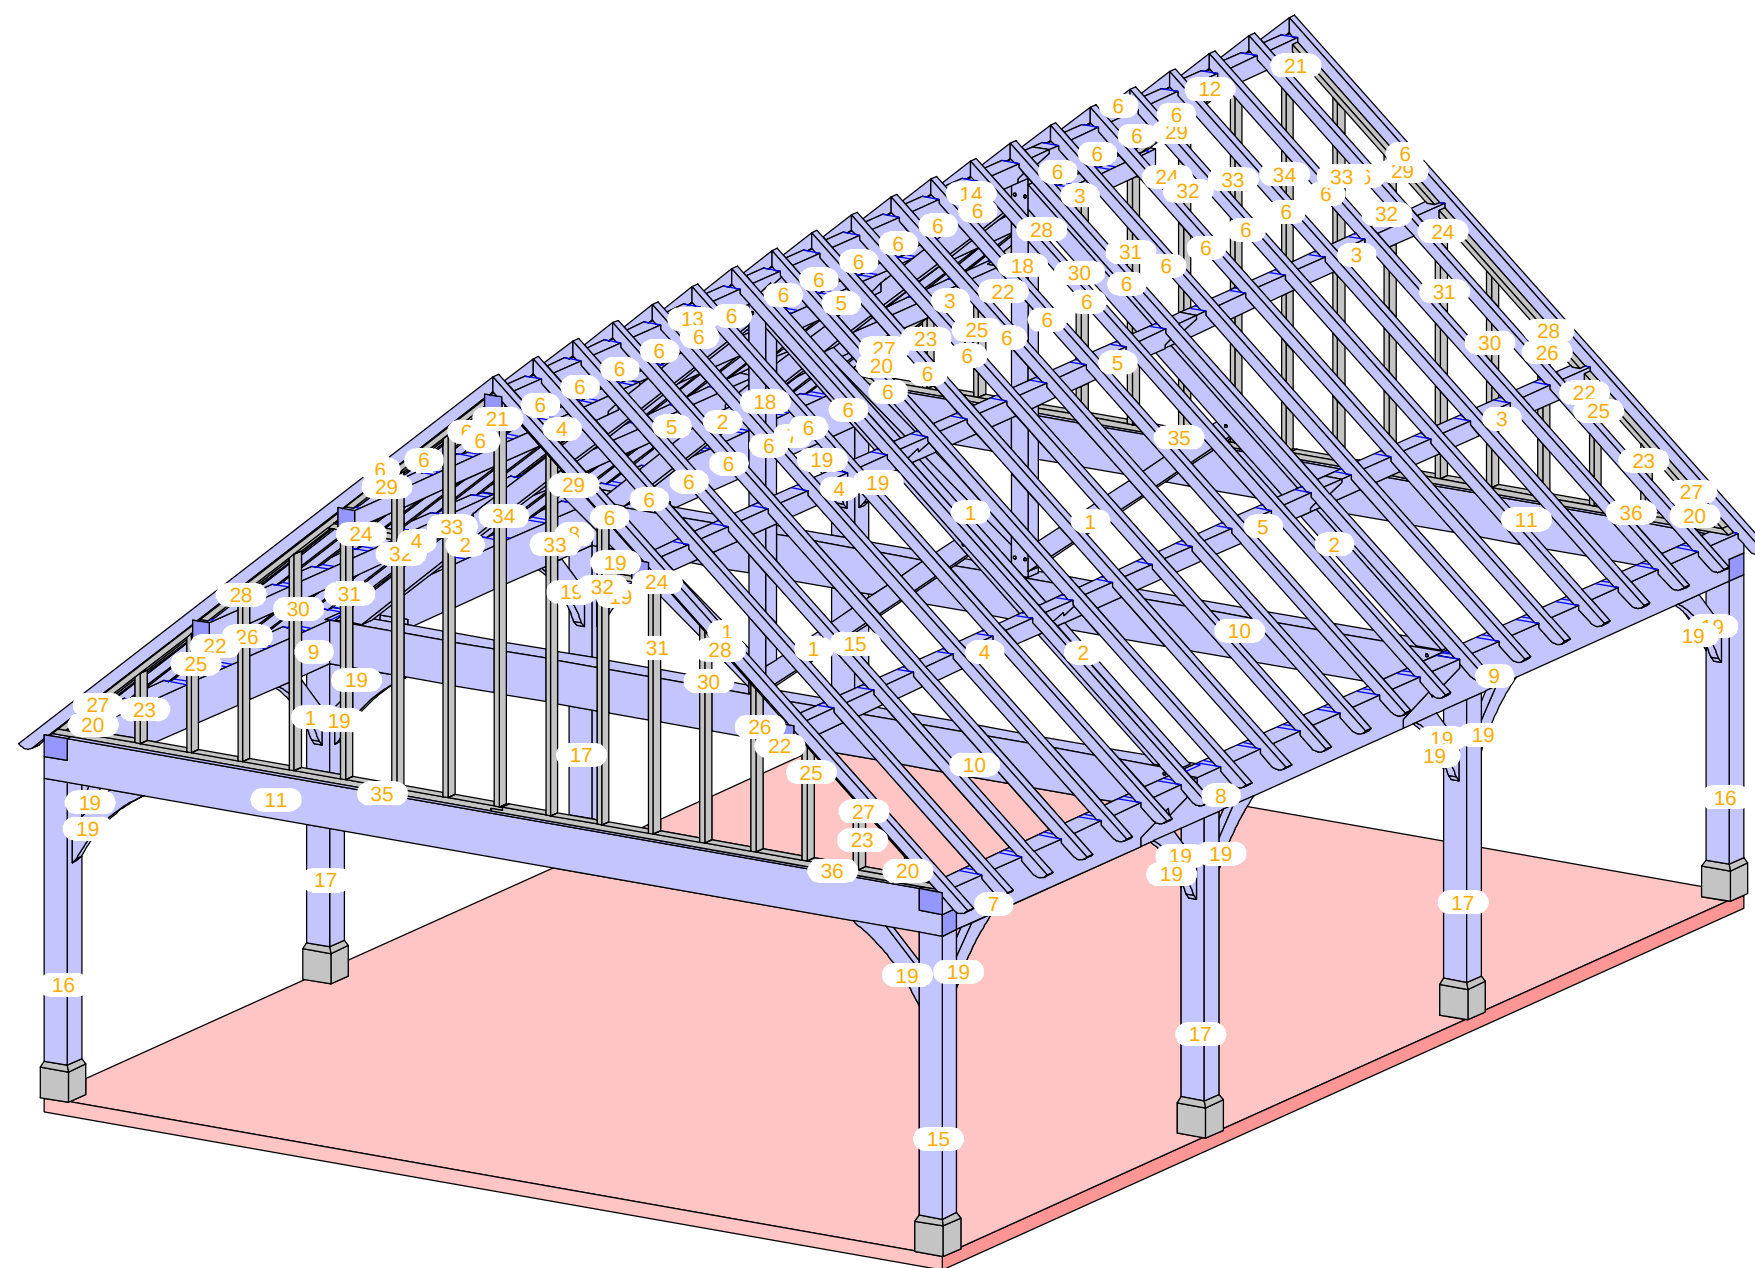


Aanzicht: Standard Axo'

20-099

Nantes

7m x 10m

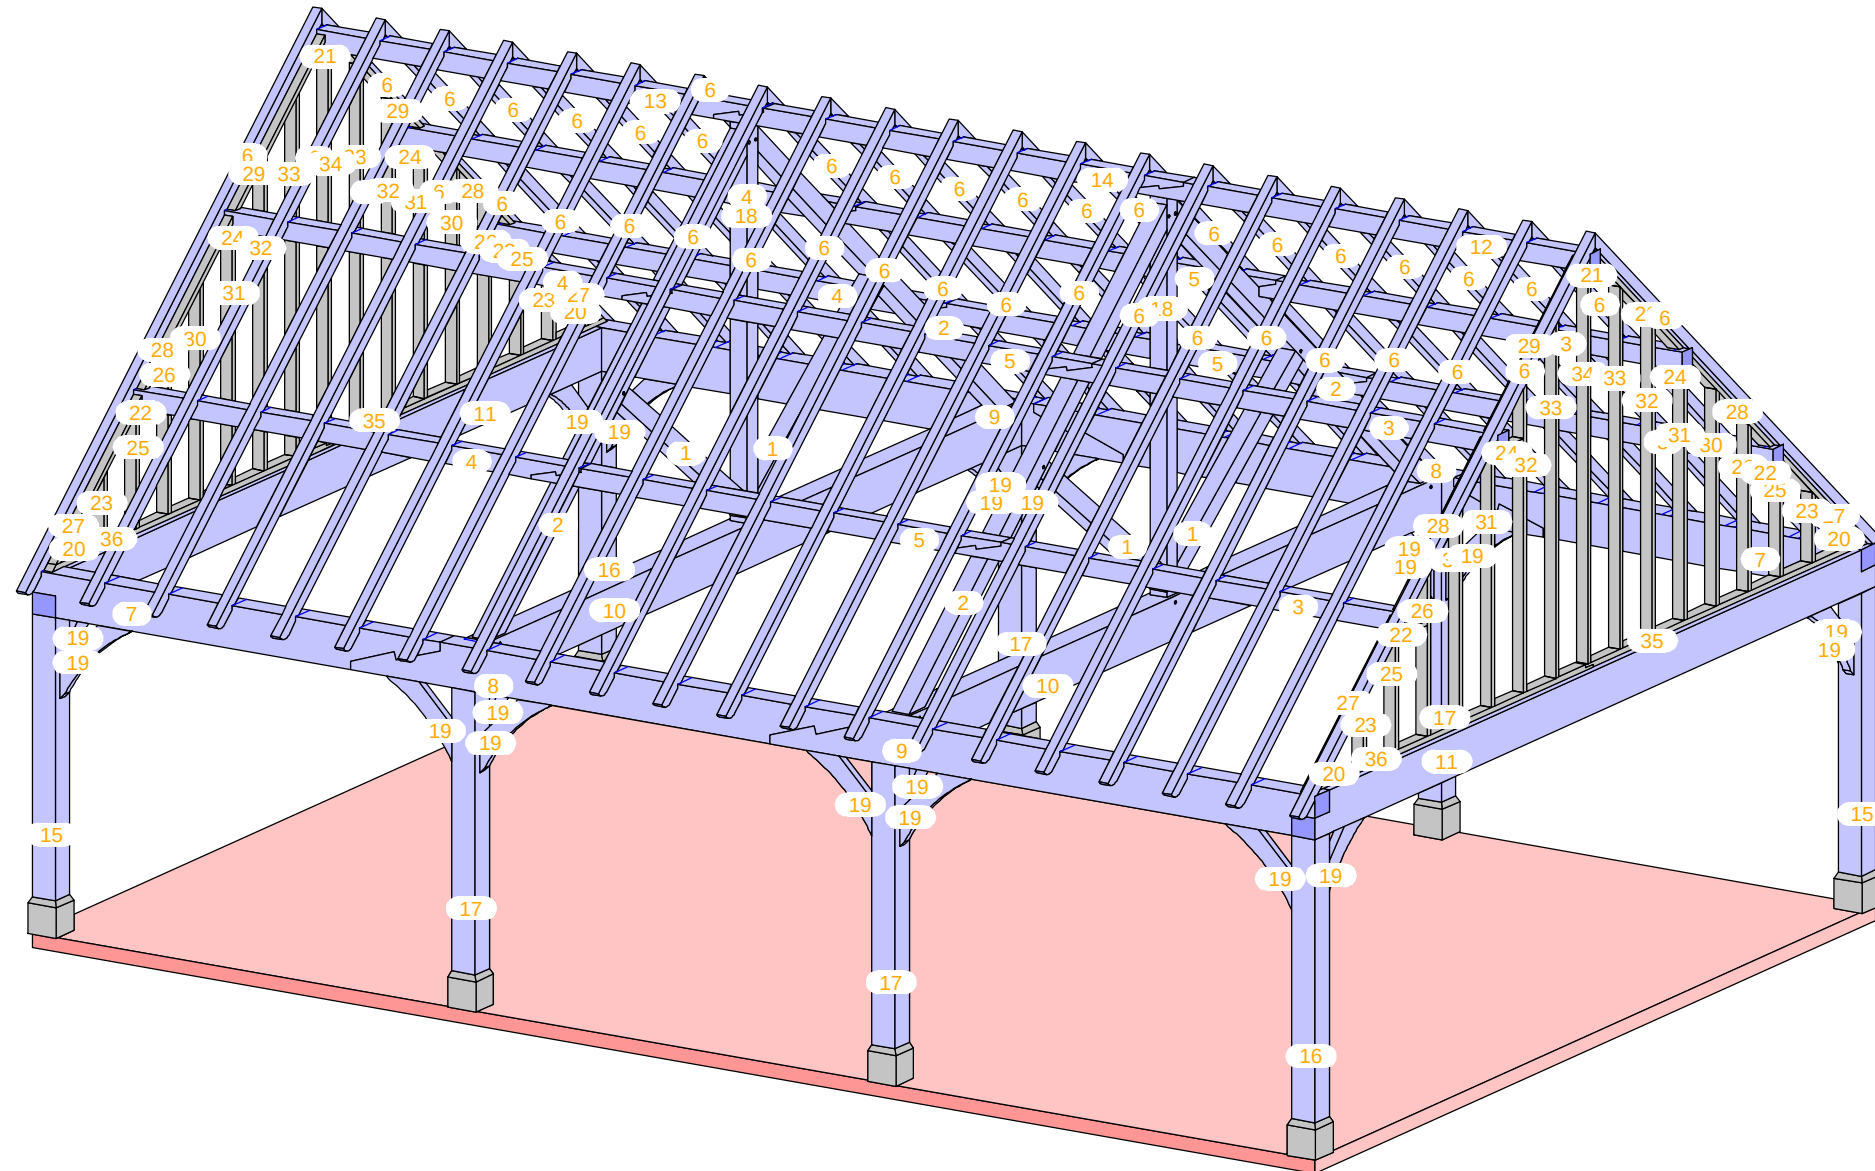


Aanzicht: Standard Axo 4'

20-099

Nantes

7m x 10m

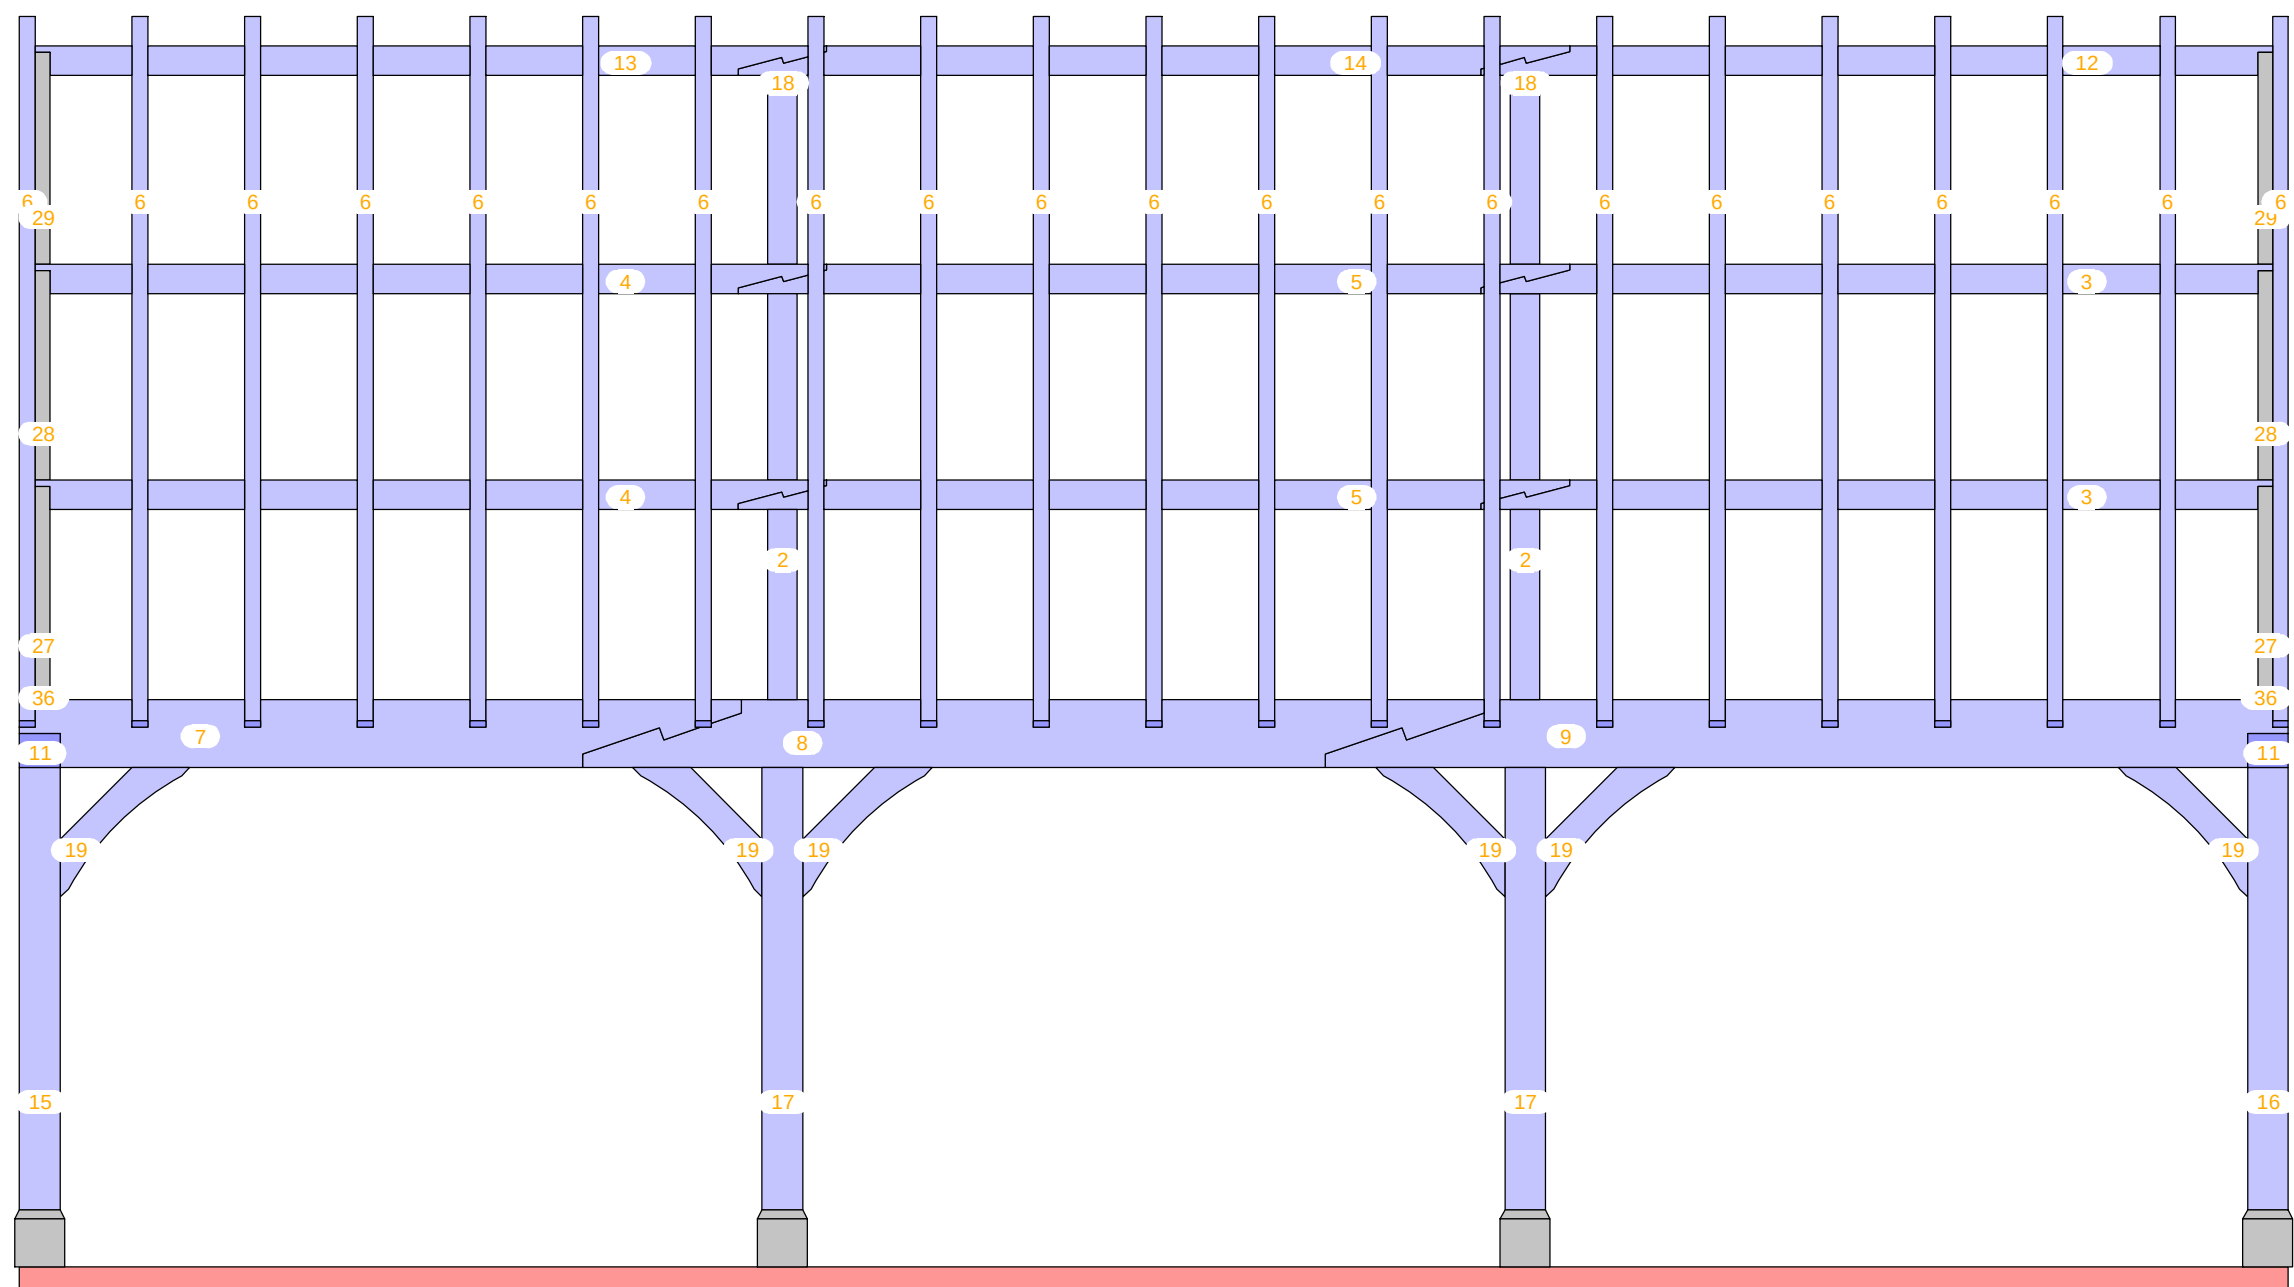


Aanzicht: X'

20-099

Nantes

7m x 10m

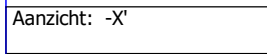


Nantes

7m x 10m

20-099

Nantes

7m x 10m

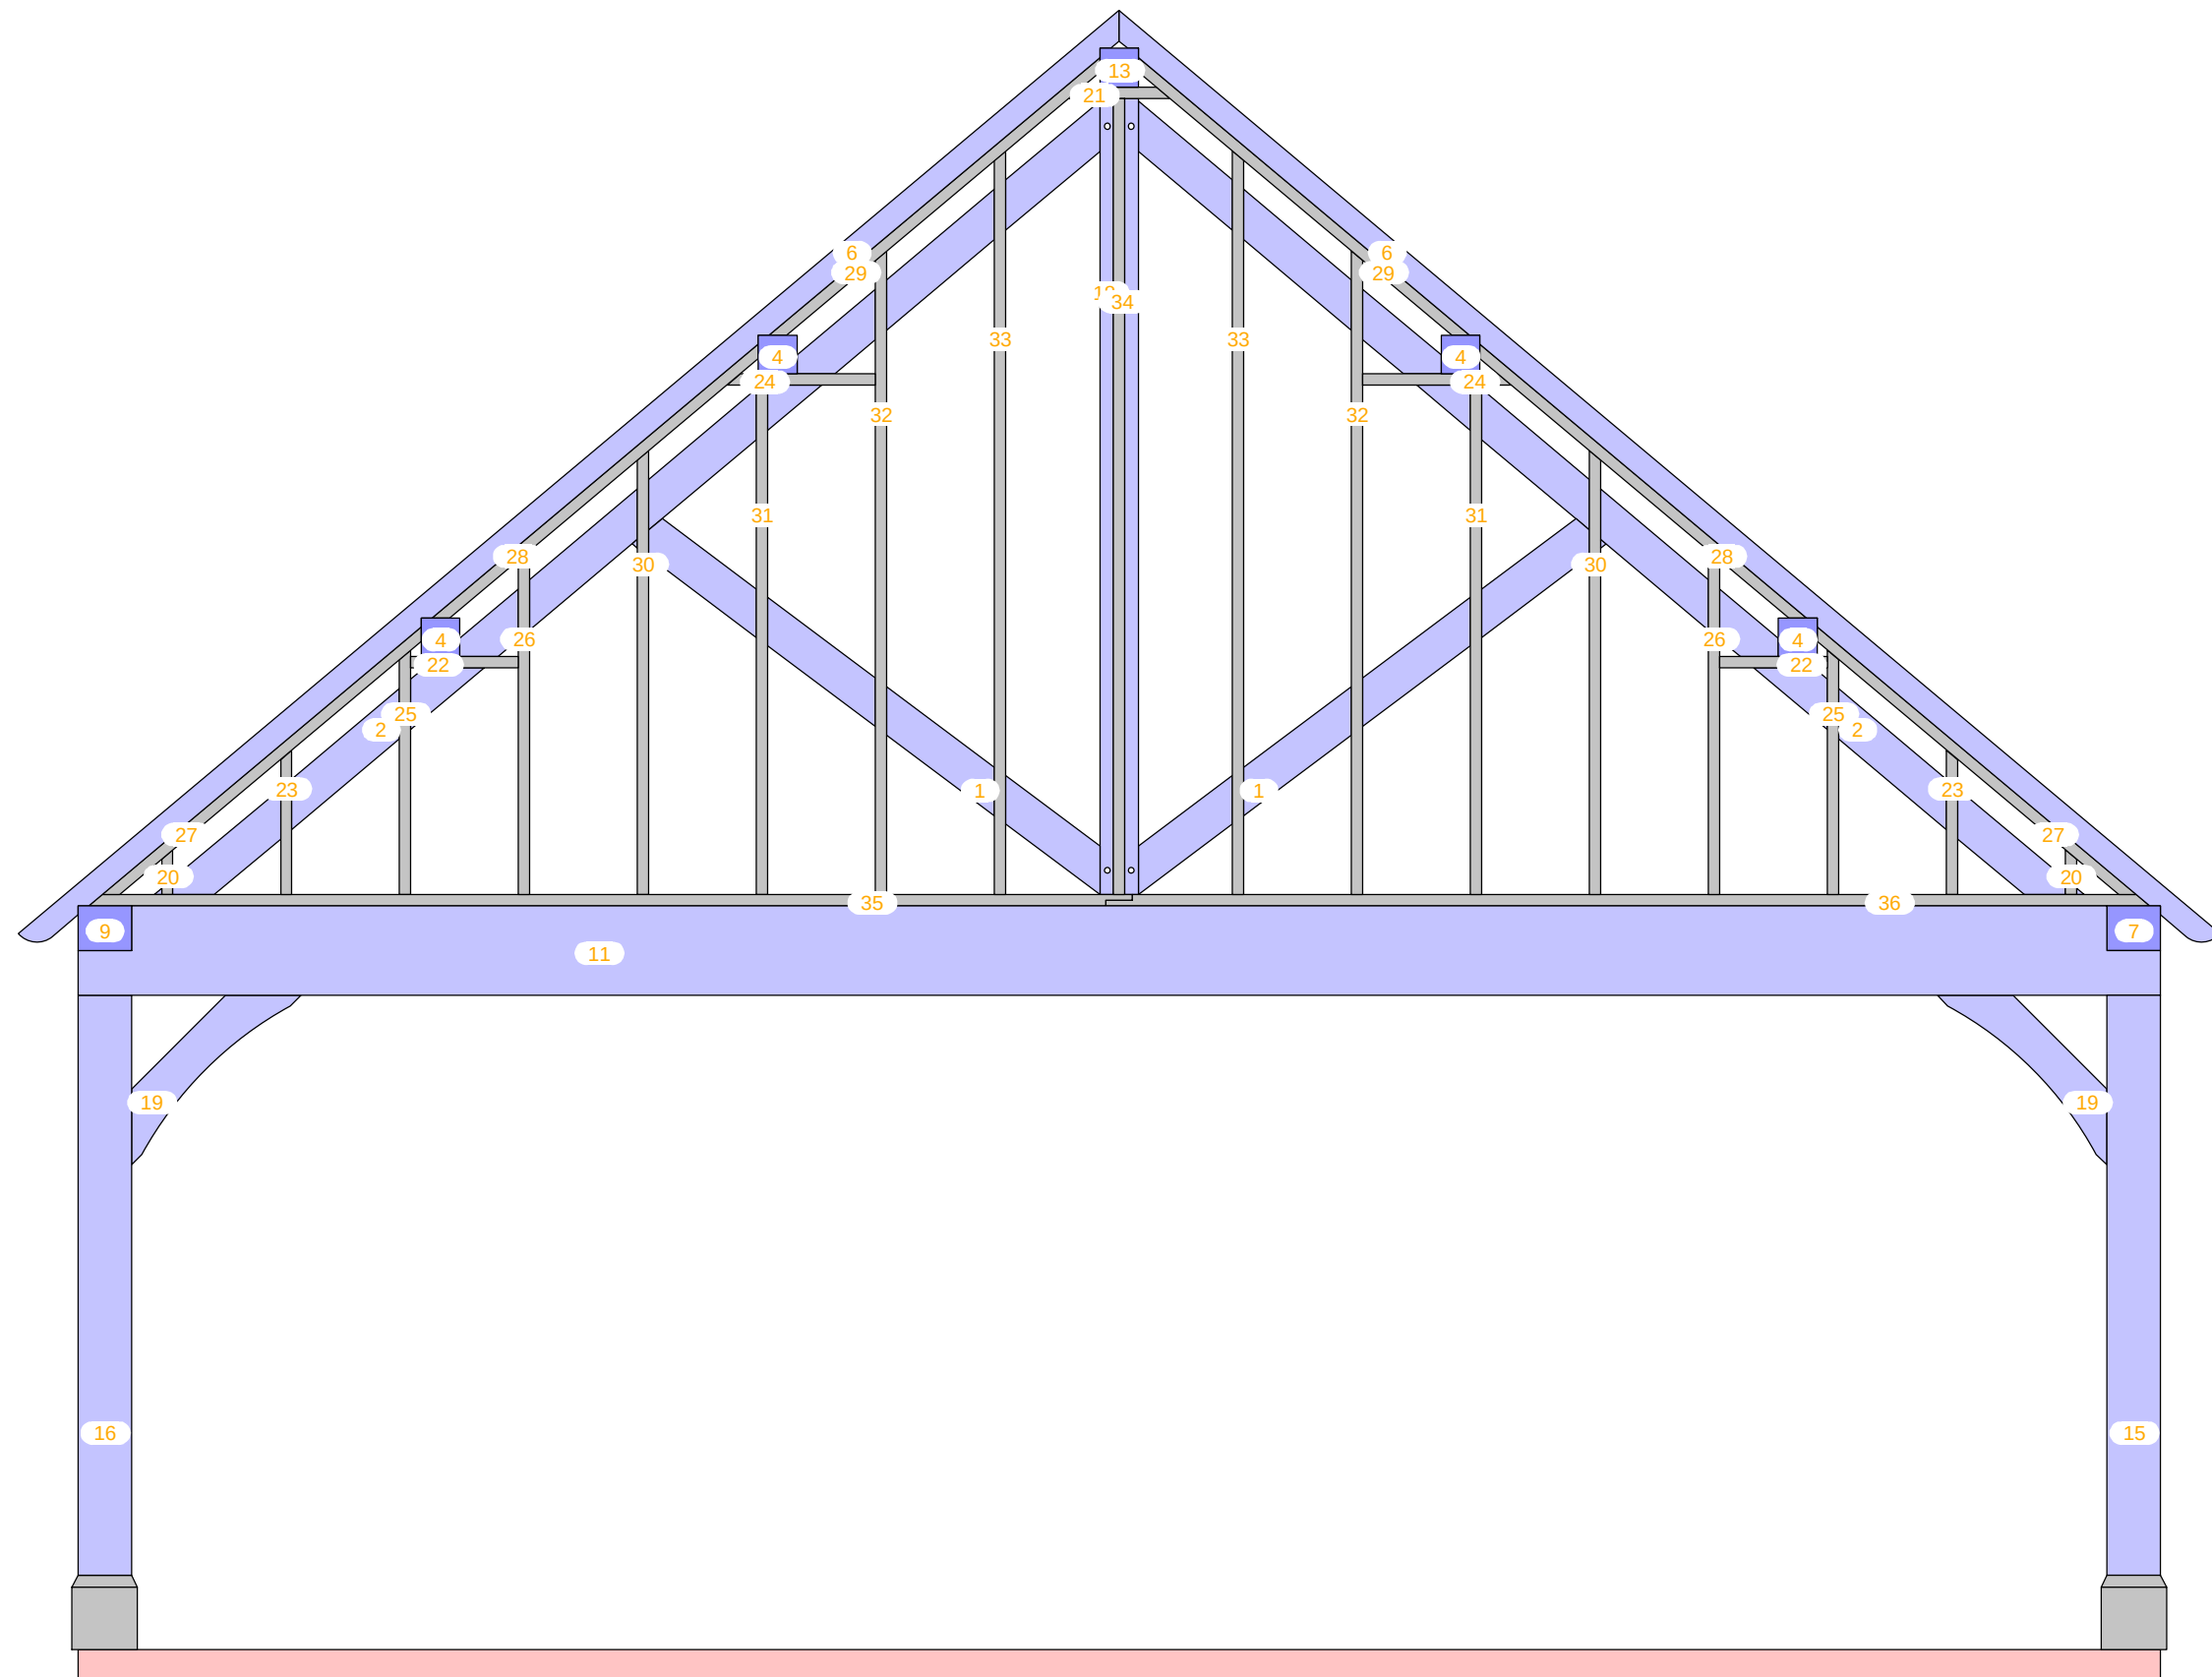

Aanzicht: -Y'


20-099

Nantes

7m x 10m

7m x 10m


Aanzicht: Plan view

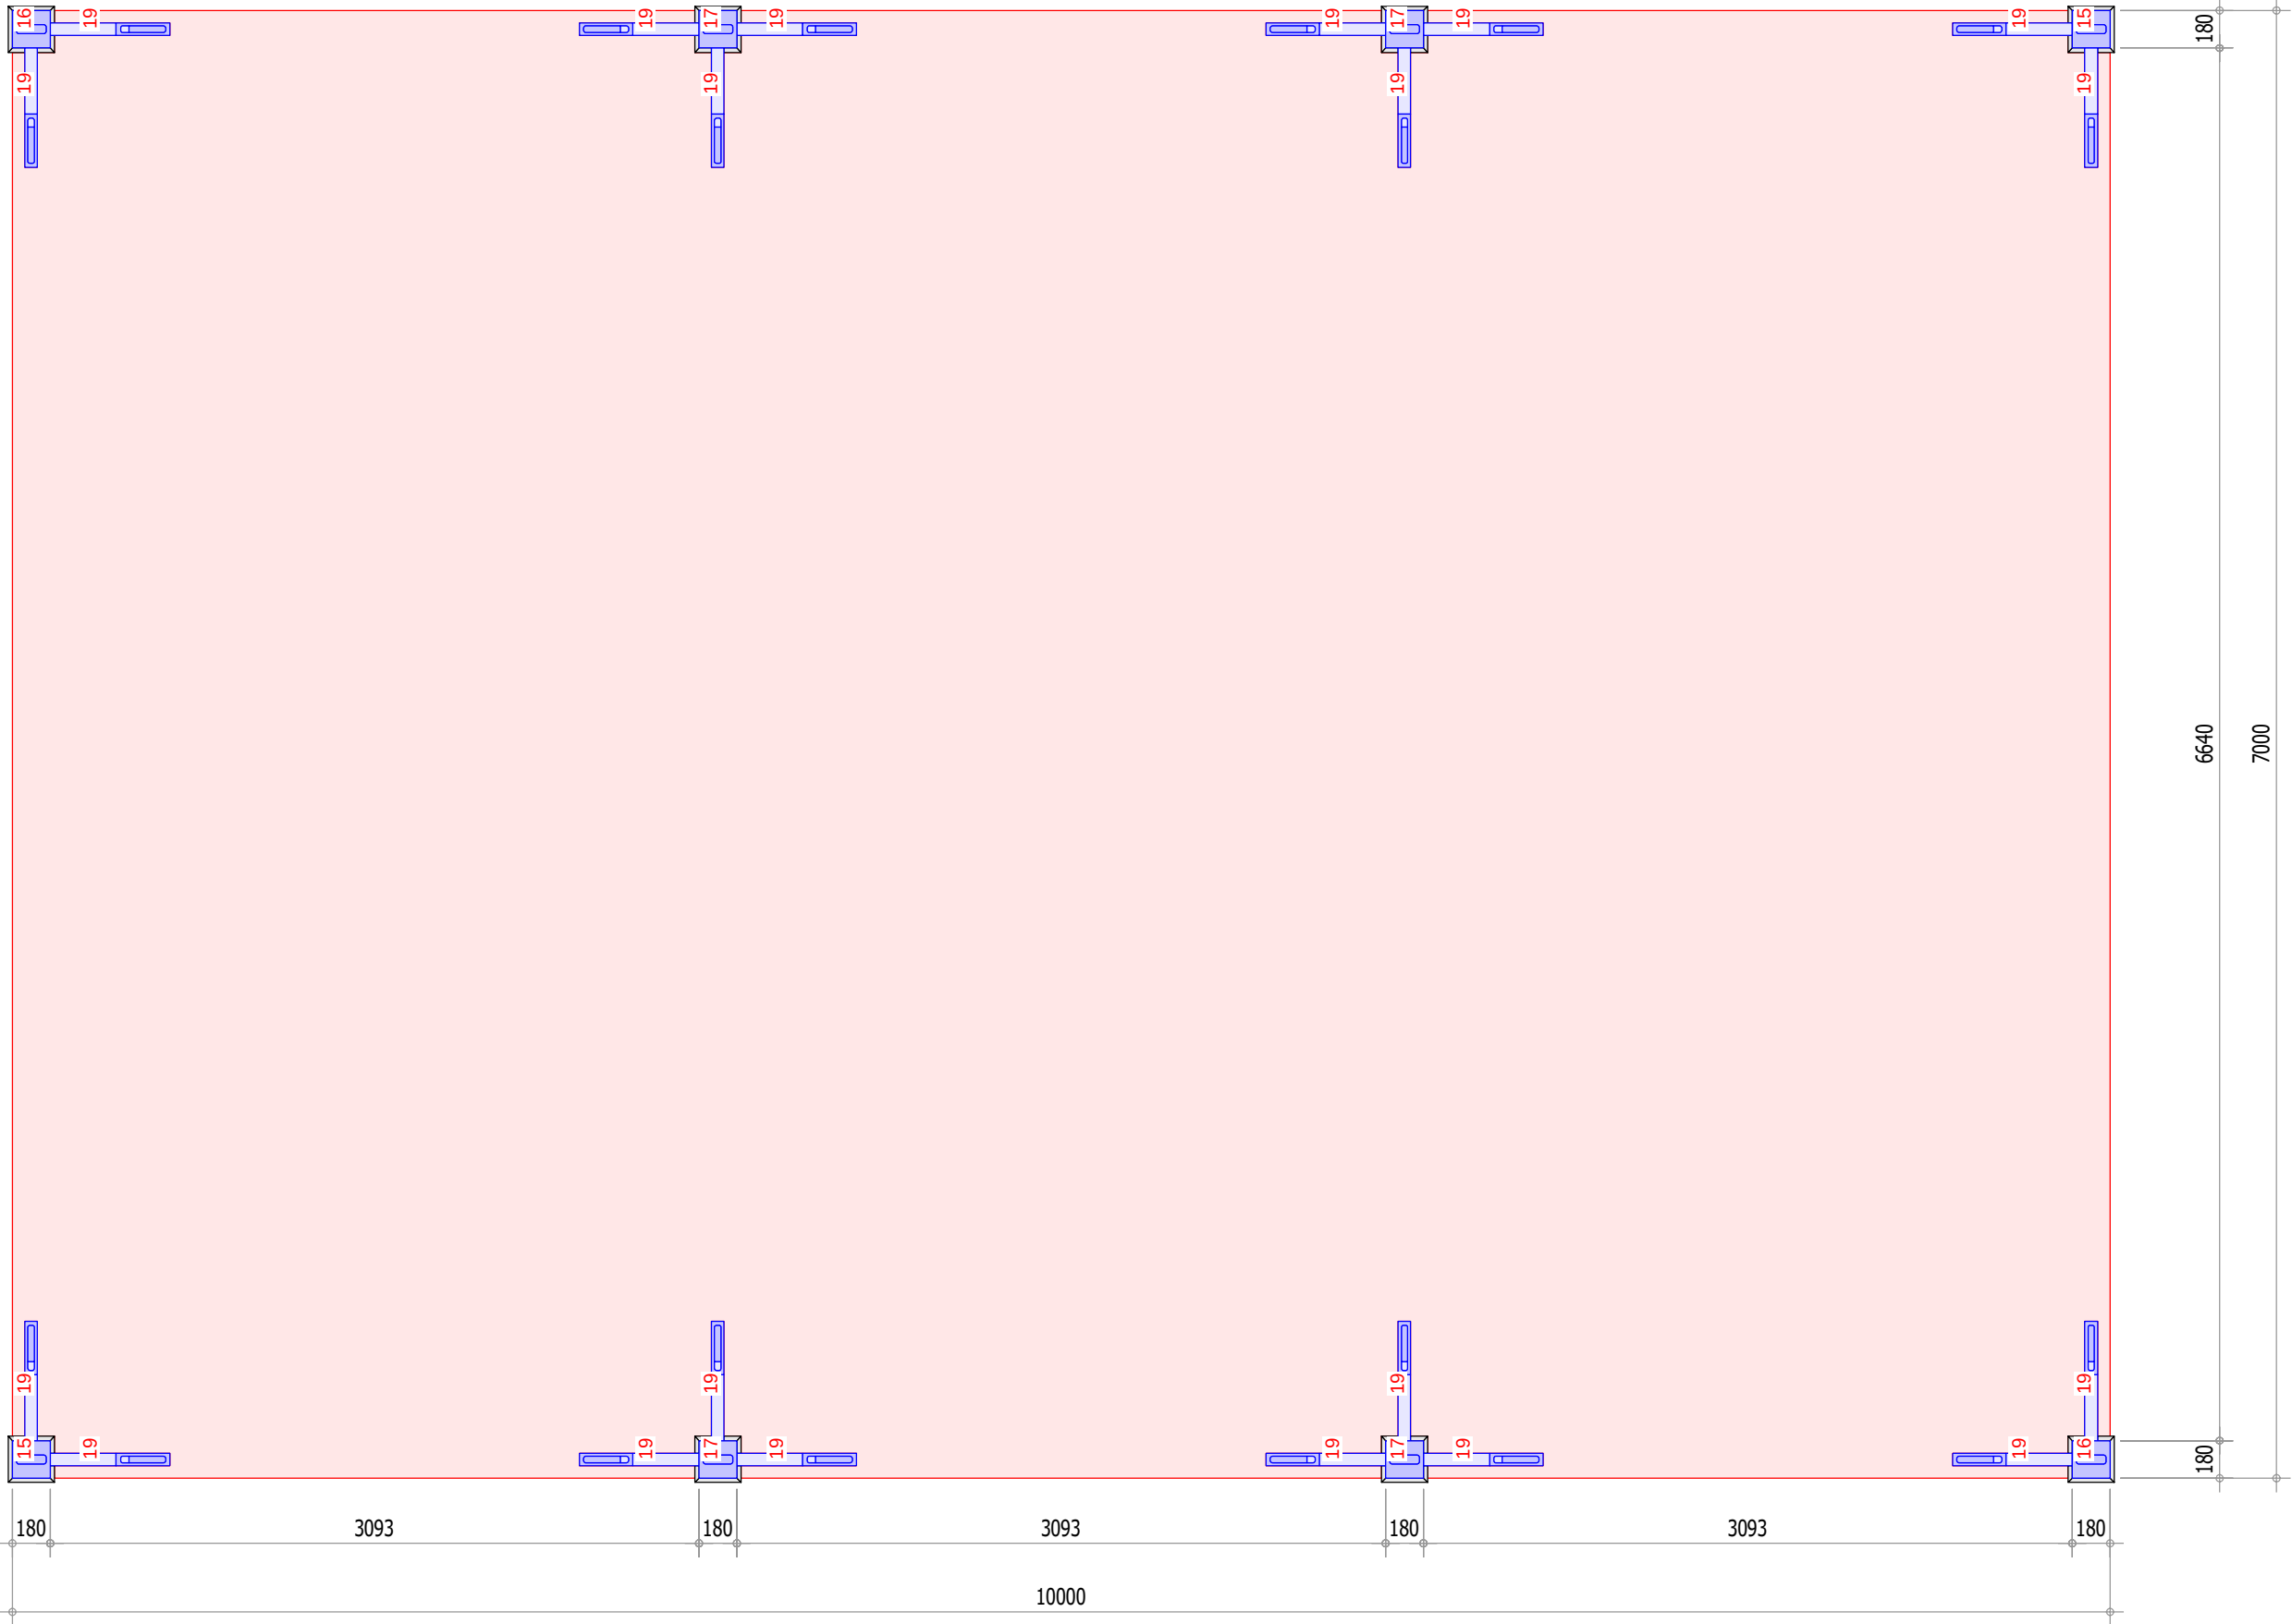

20-099

Nantes

7m x 10m

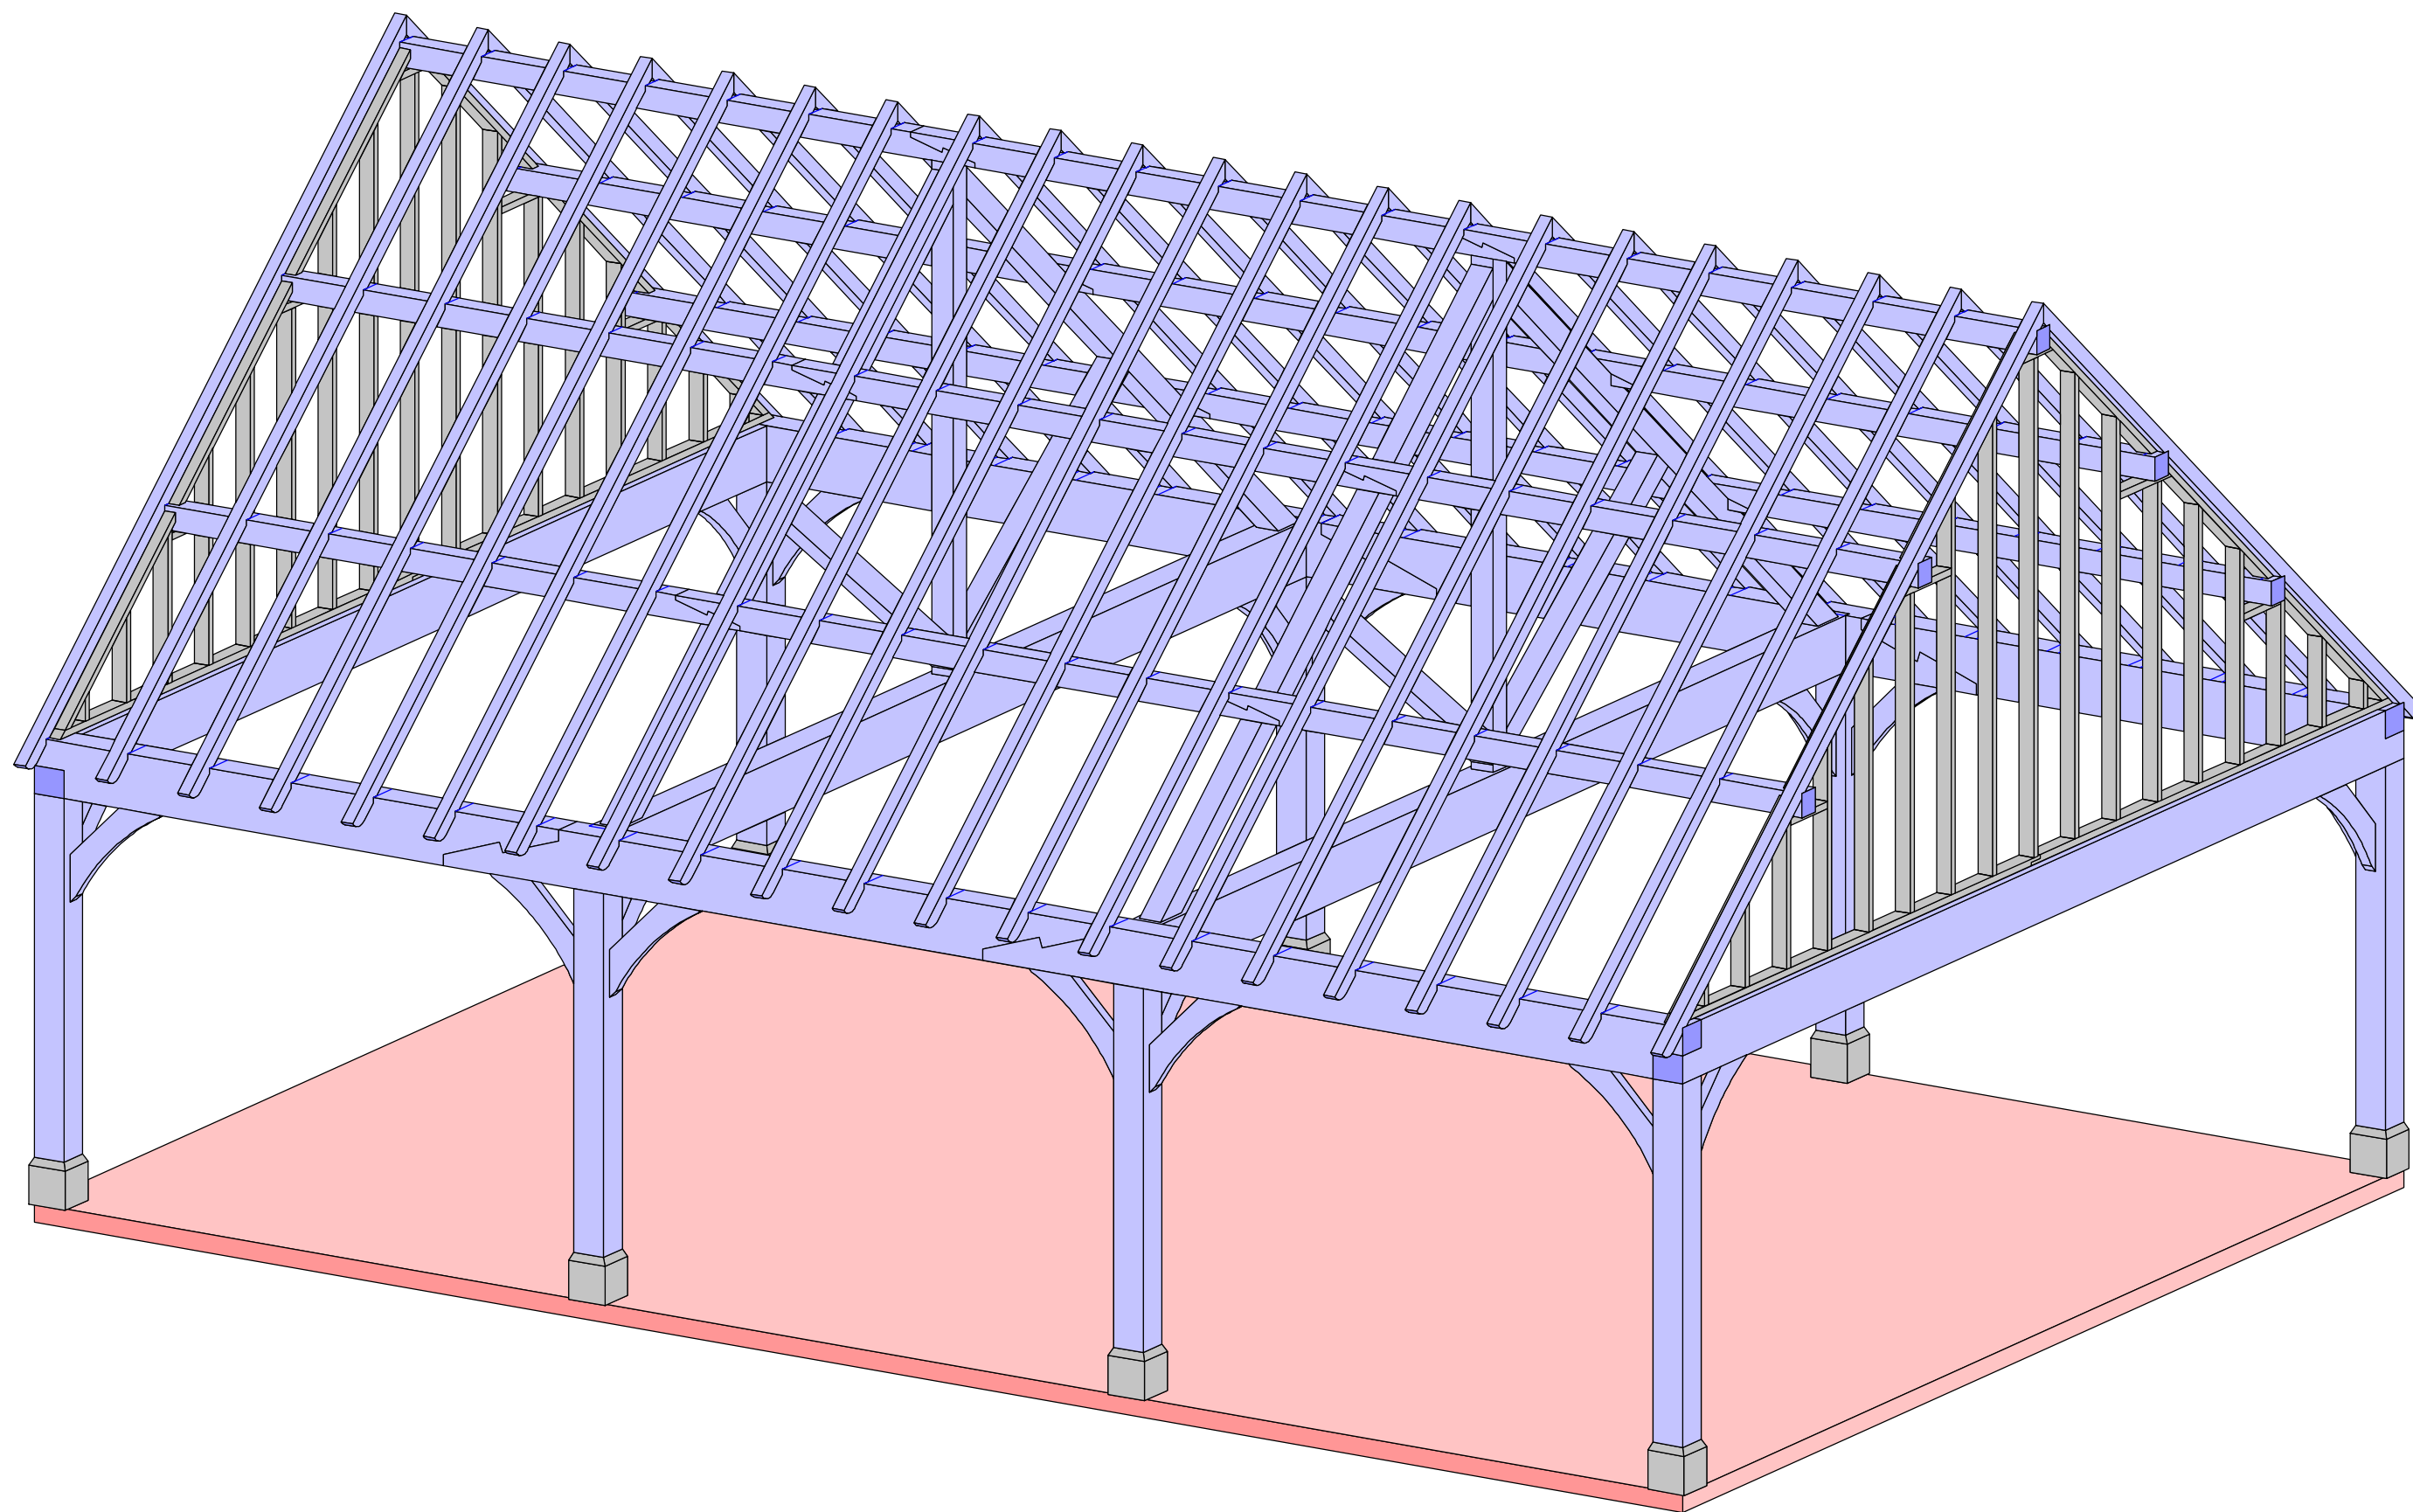

Aanzicht: Standard Axo 2'

20-099

Nantes

7m x 10m