


Aanzicht: Plan view

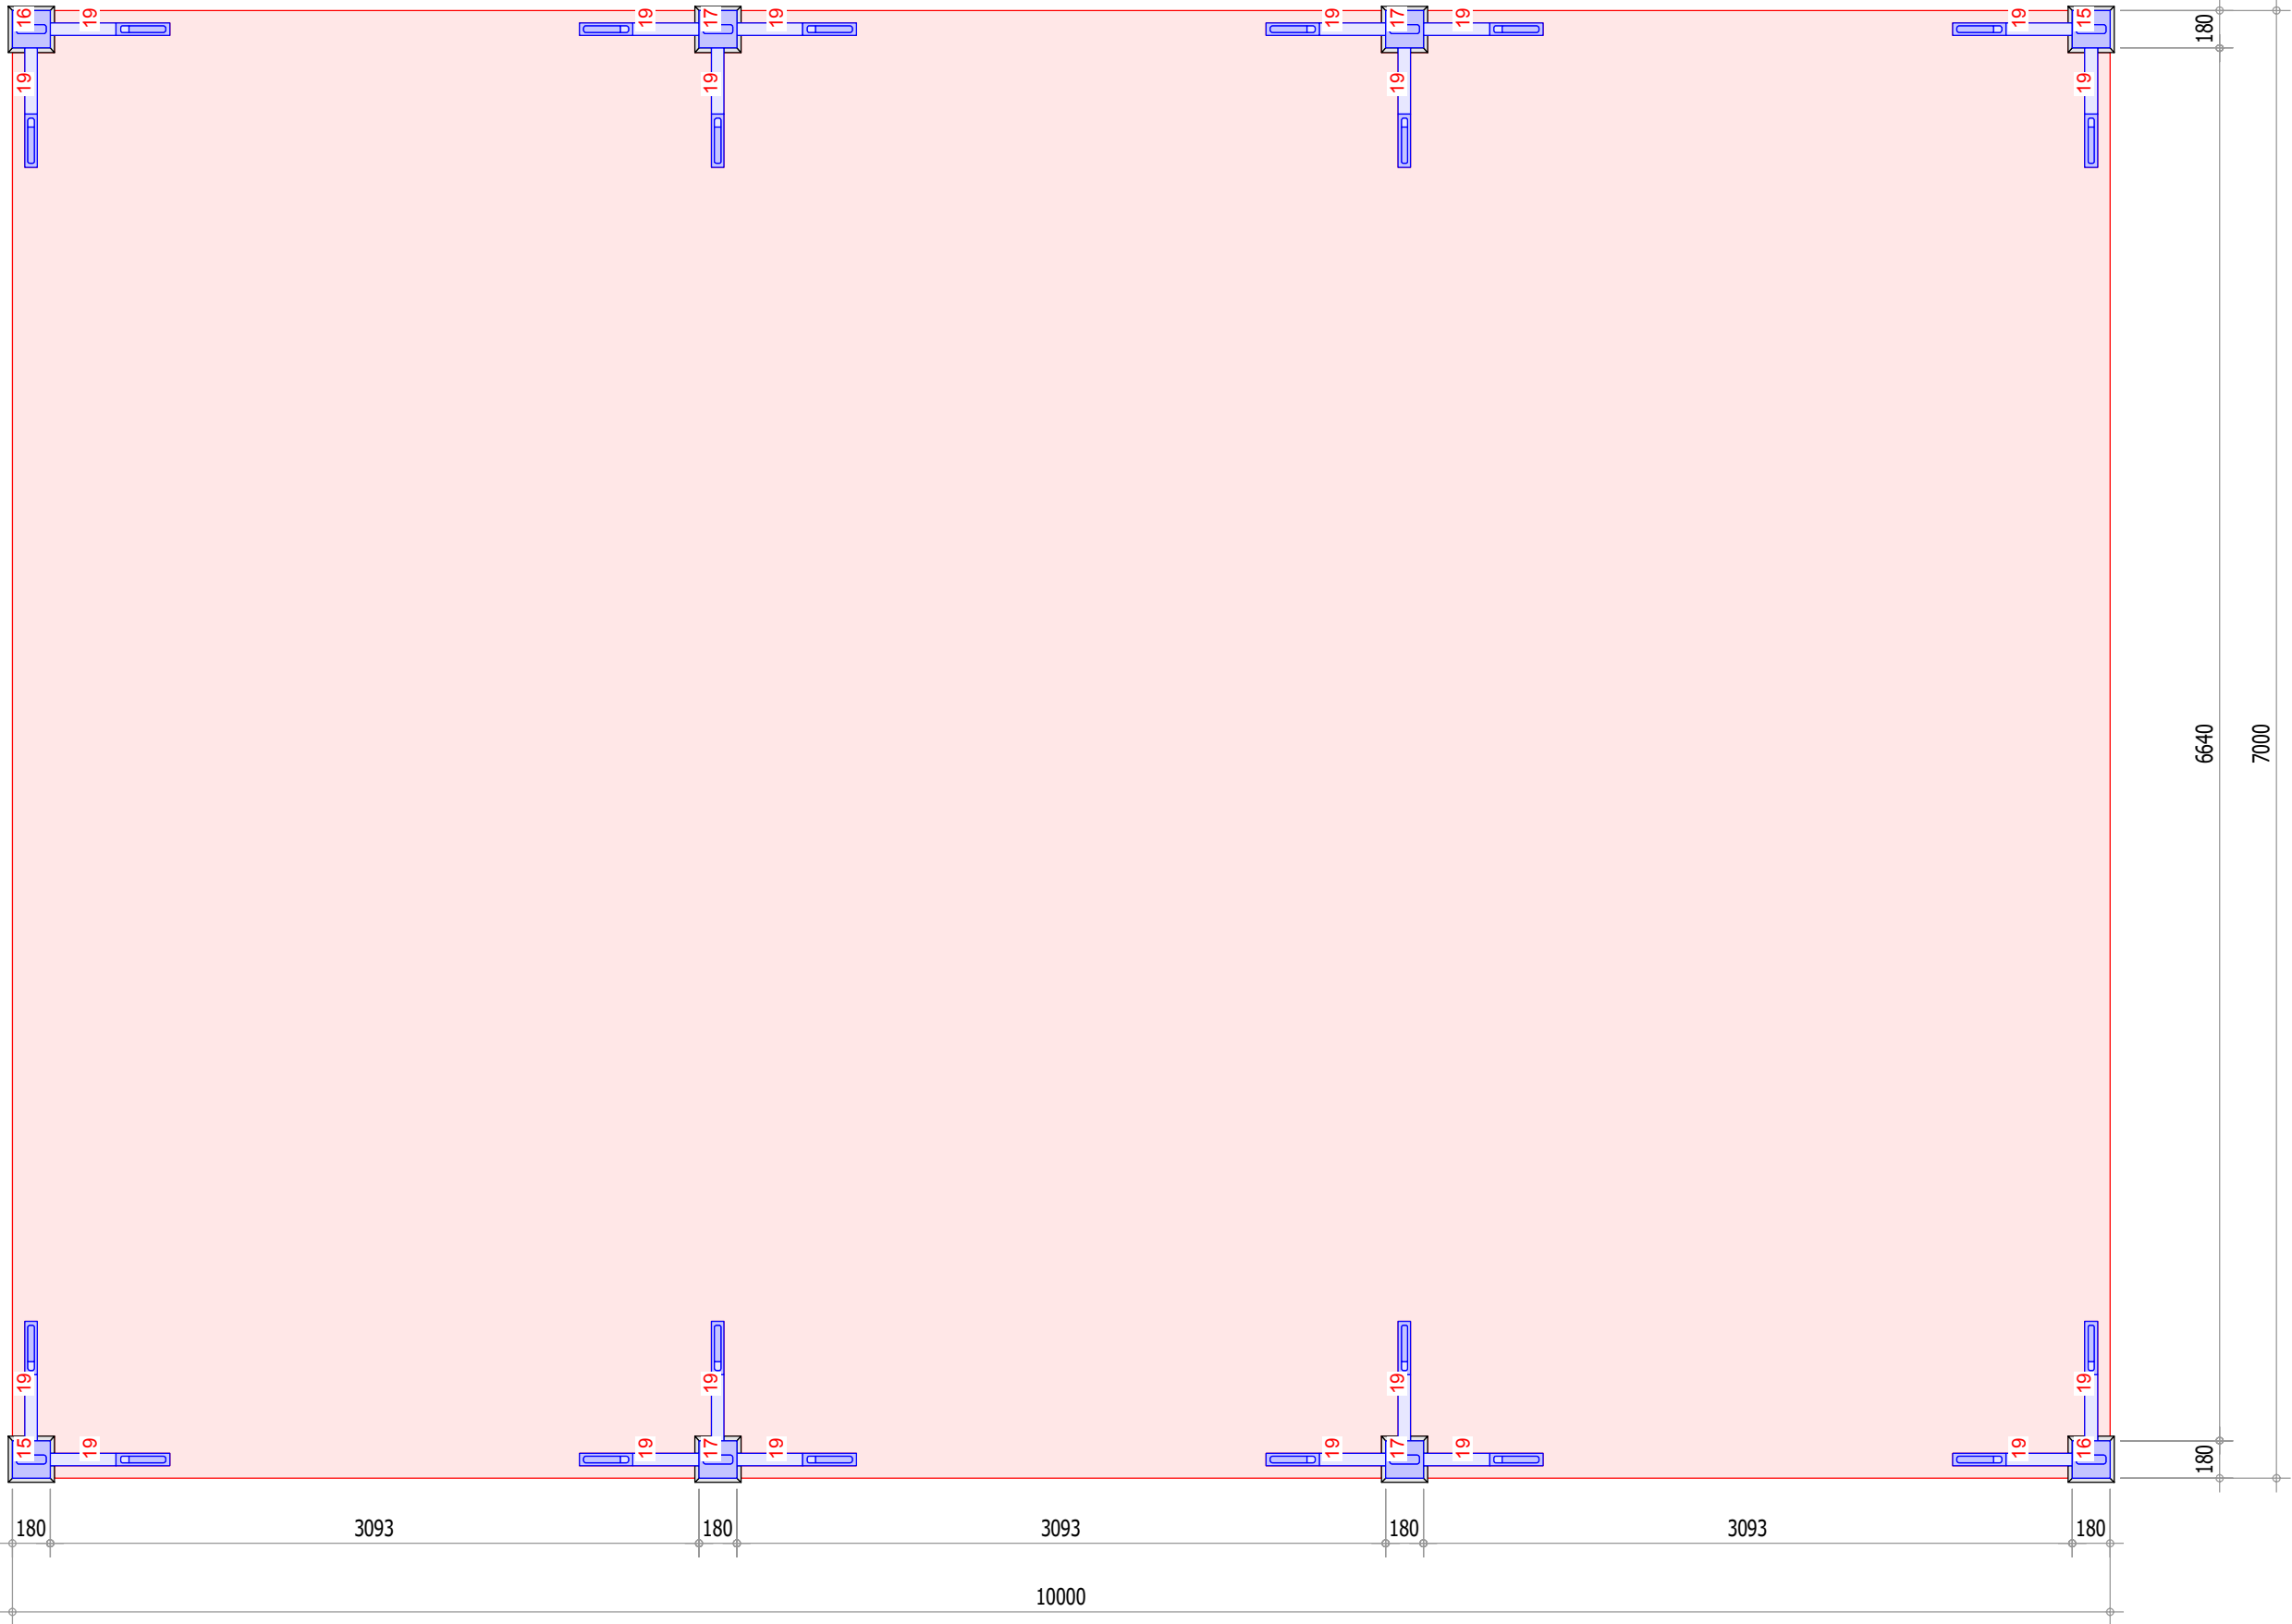

20-099

Nantes

7m x 10m