





**10m x 5.5m**

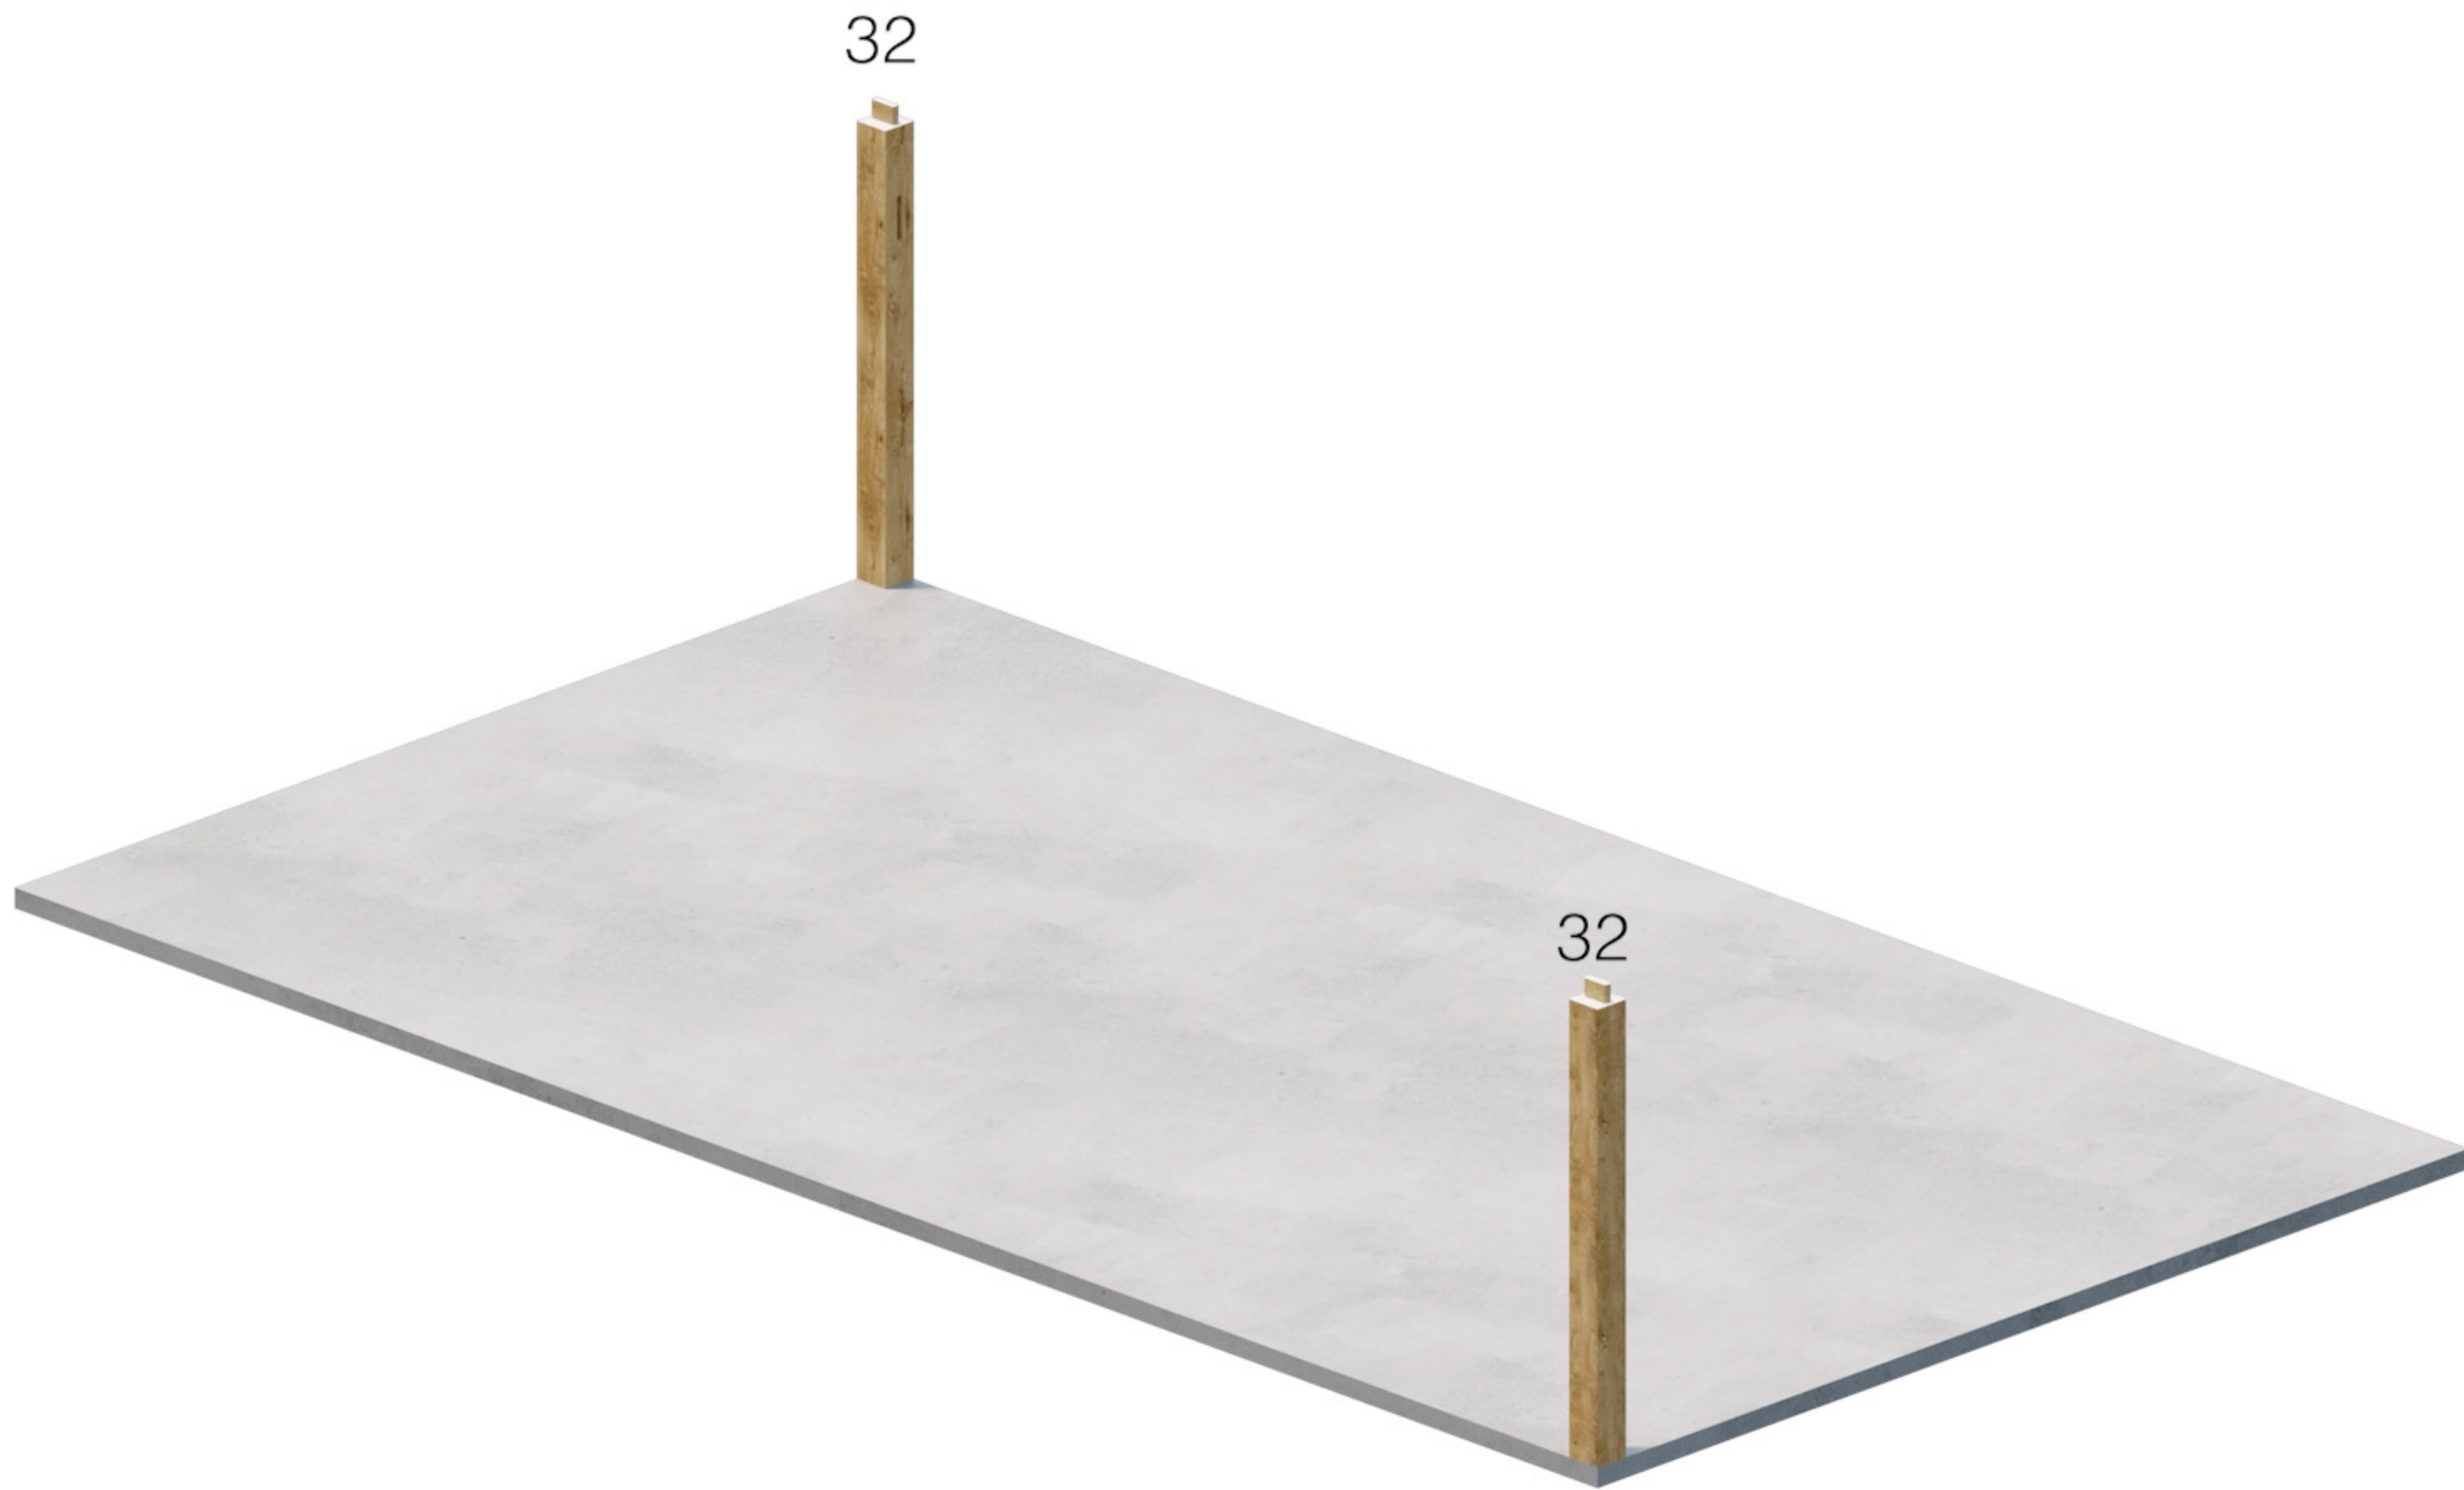


**Onderdeel 32**

**10m x 5.5m**

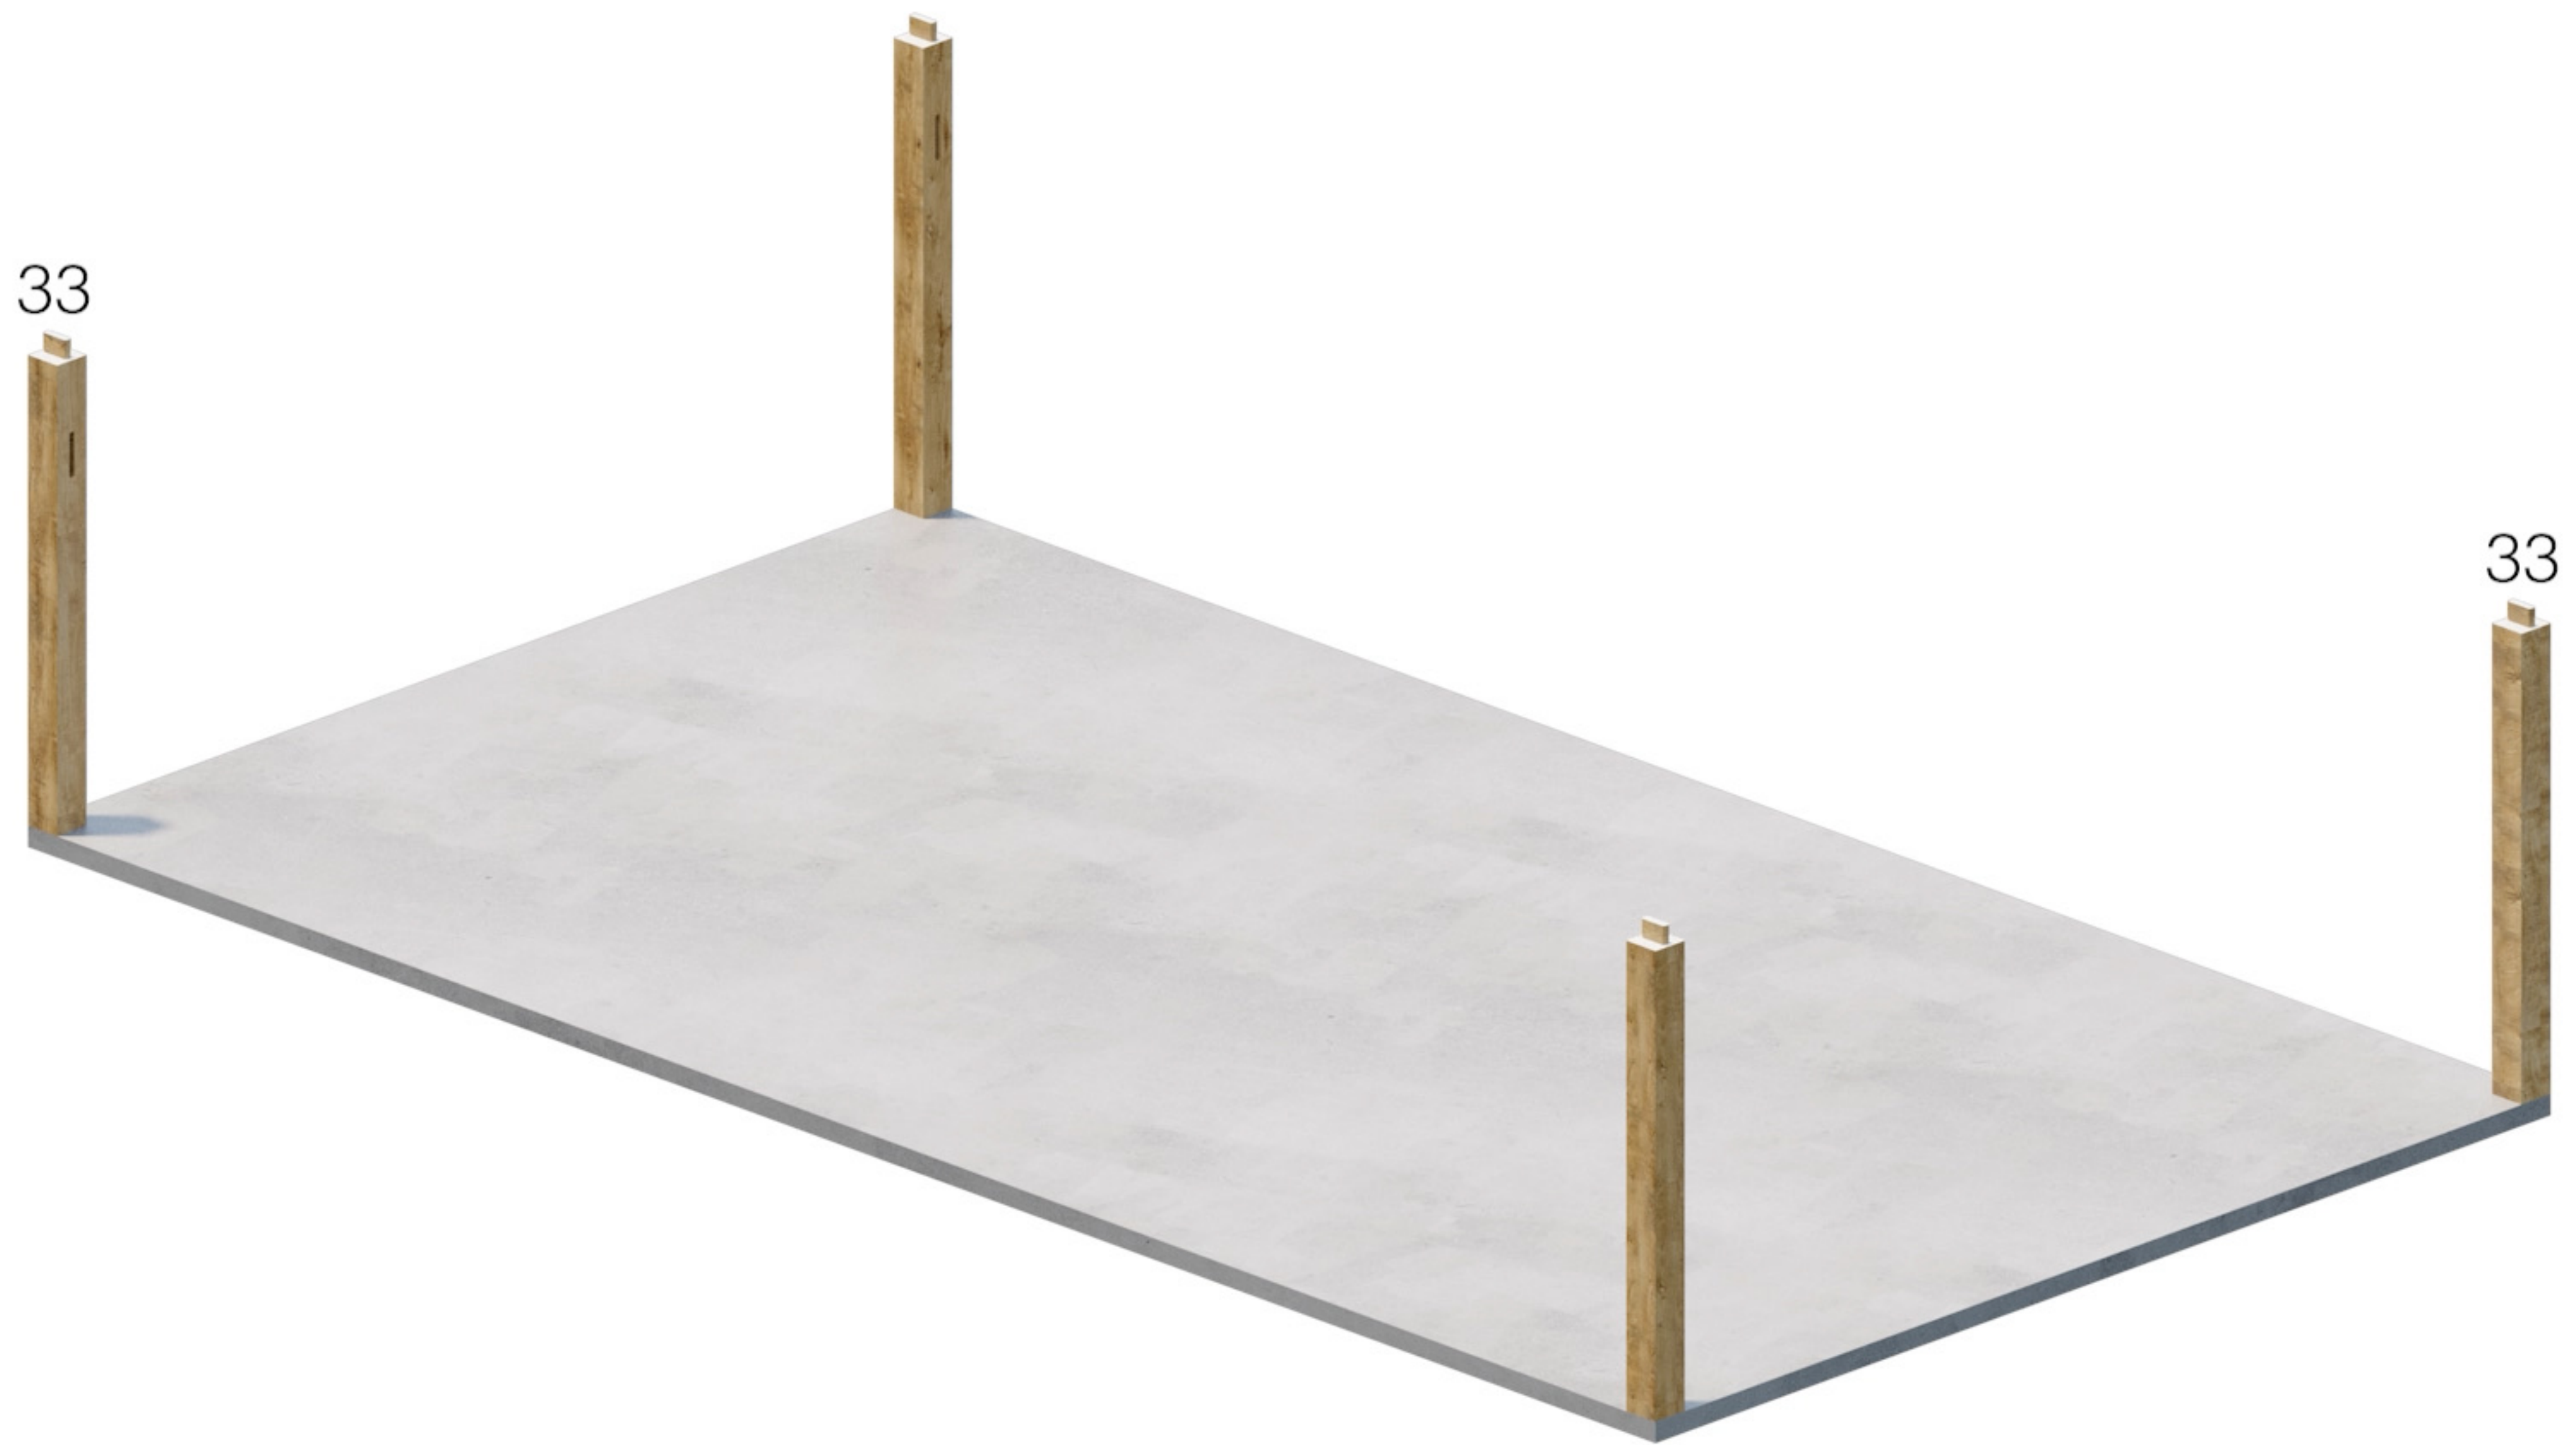


**Onderdeel 33**

**10m x 5.5m**

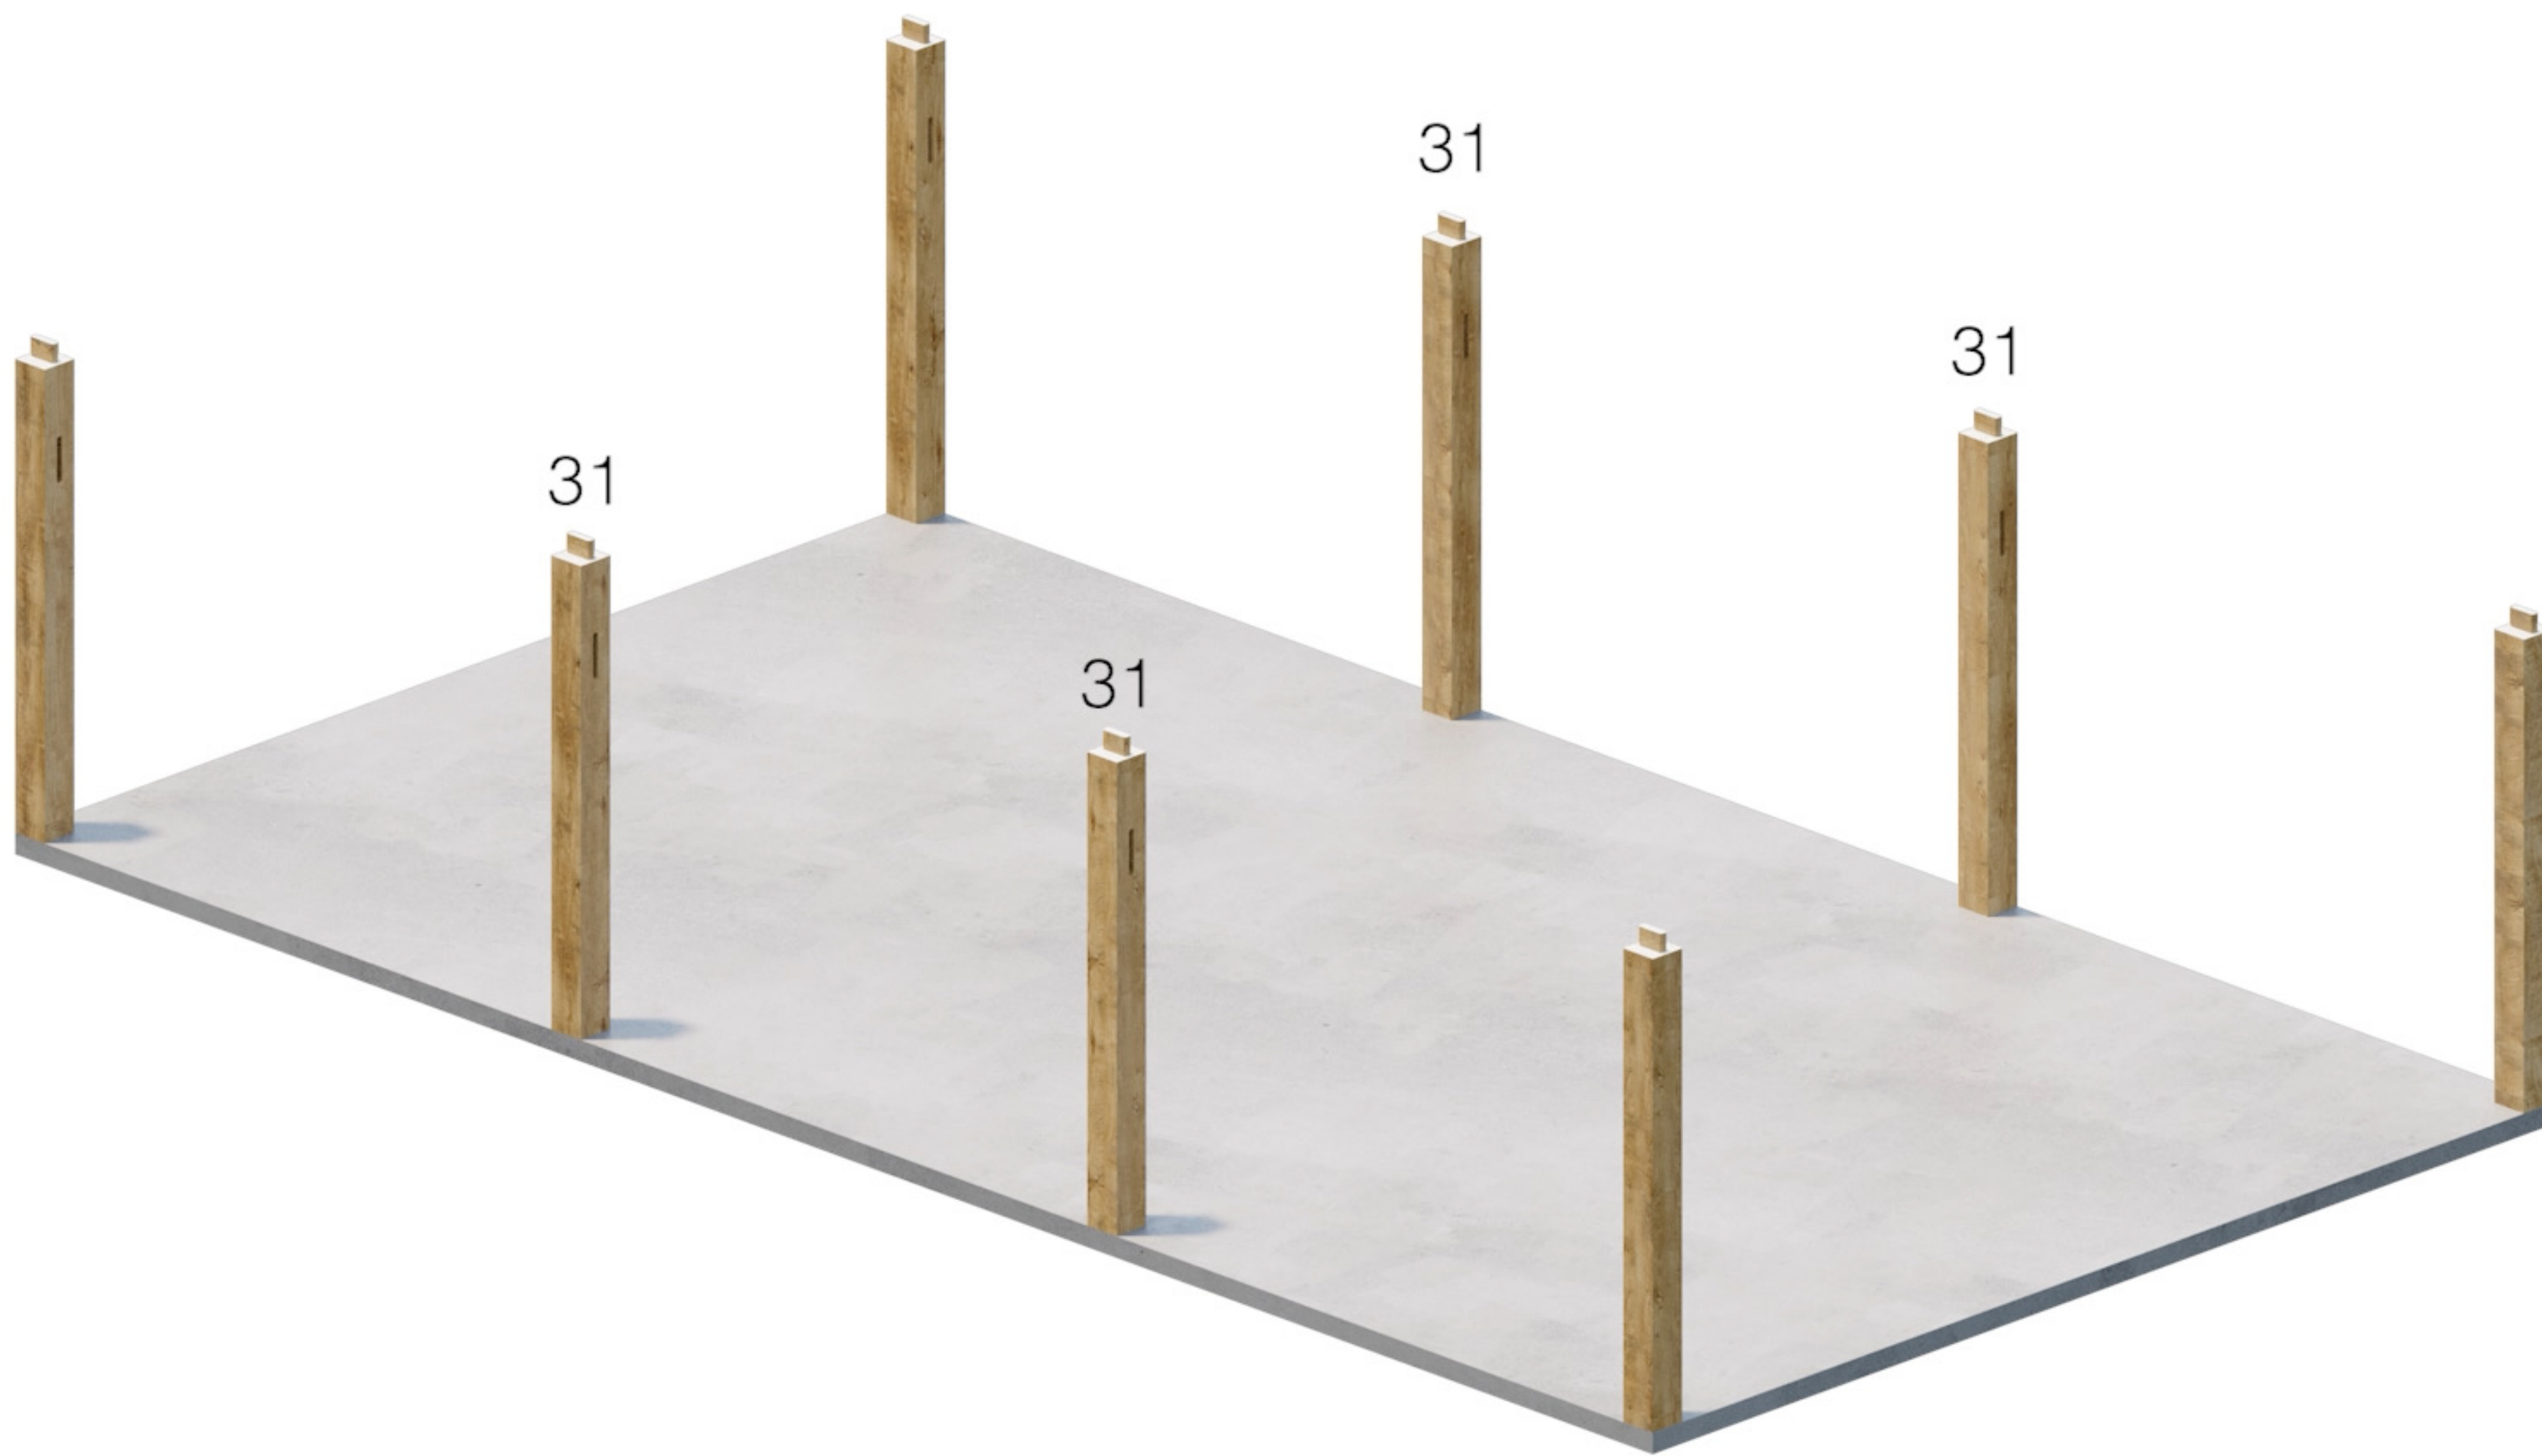

**Onderdeel 31**

**10m x 5.5m**

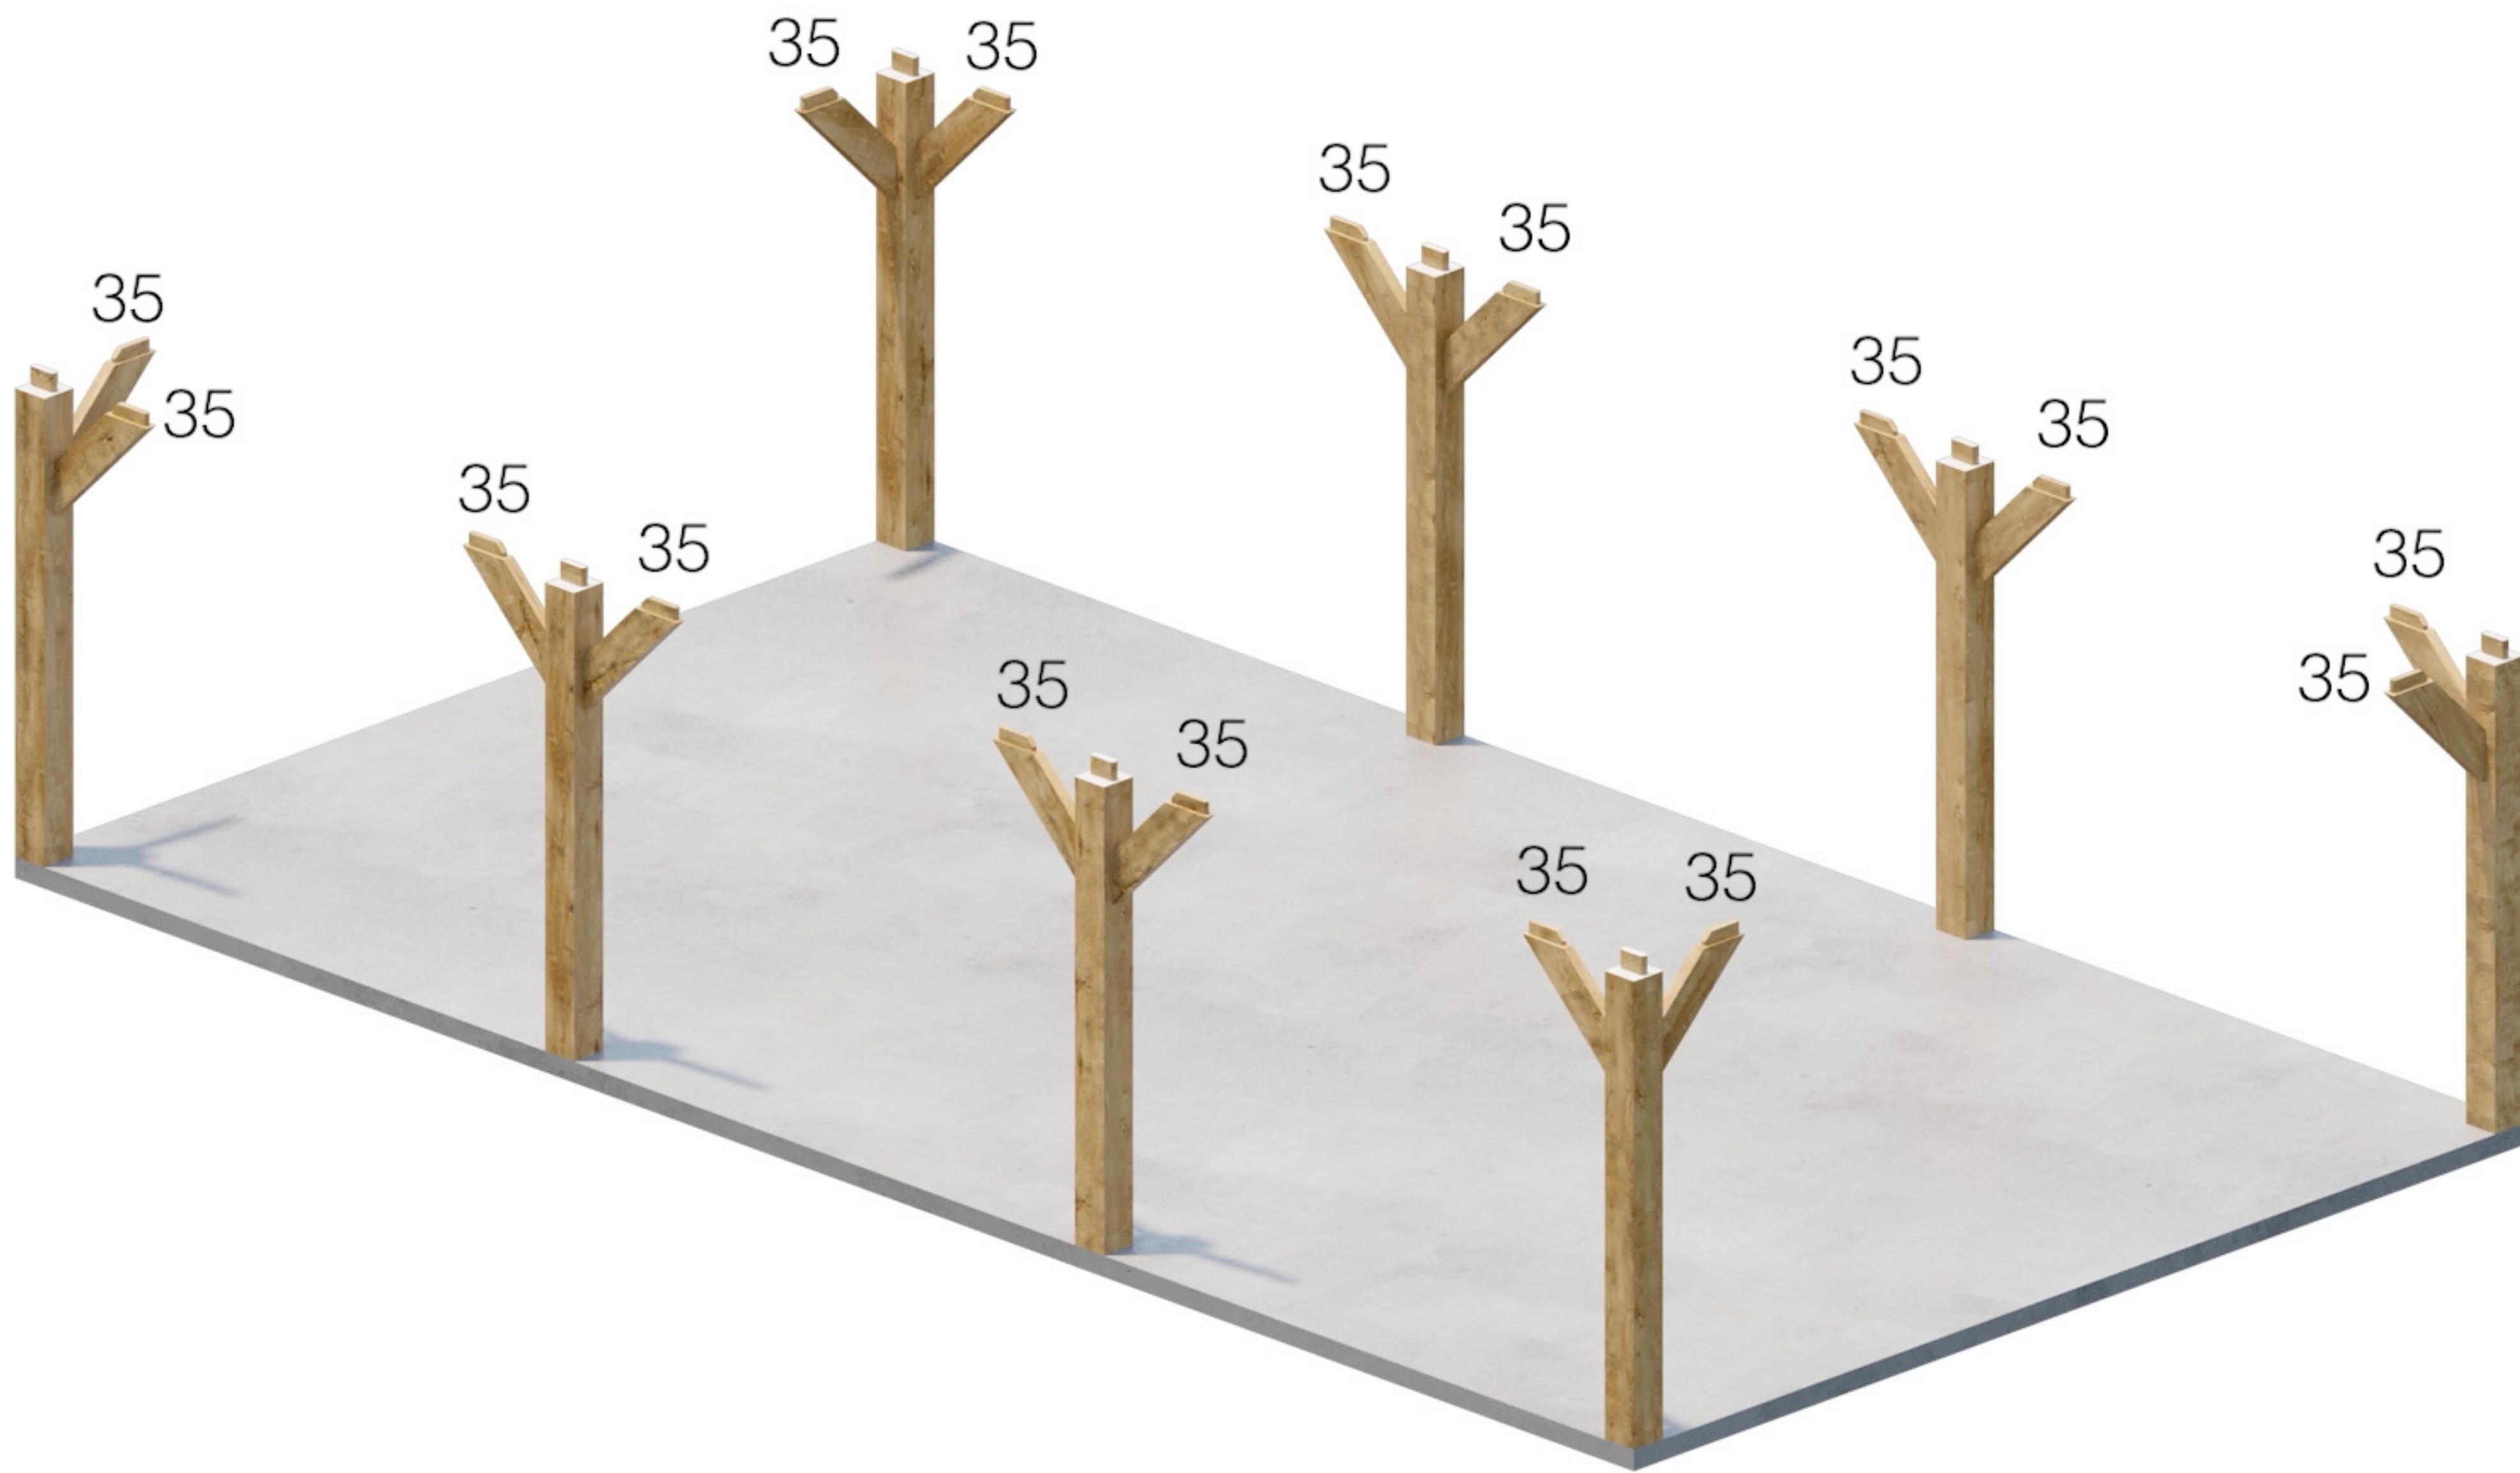

Onderdeel 35

10m x 5.5m



Onderdeel 25

10m x 5.5m



Onderdeel 22

10m x 5.5m



Onderdeel 23

10m x 5.5m





**Onderdeel 21**

**10m x 5.5m**



**Onderdeel 19**

**10m x 5.5m**




**Onderdeel 20**

**10m x 5.5m**




**Onderdeel 26**

**10m x 5.5m**

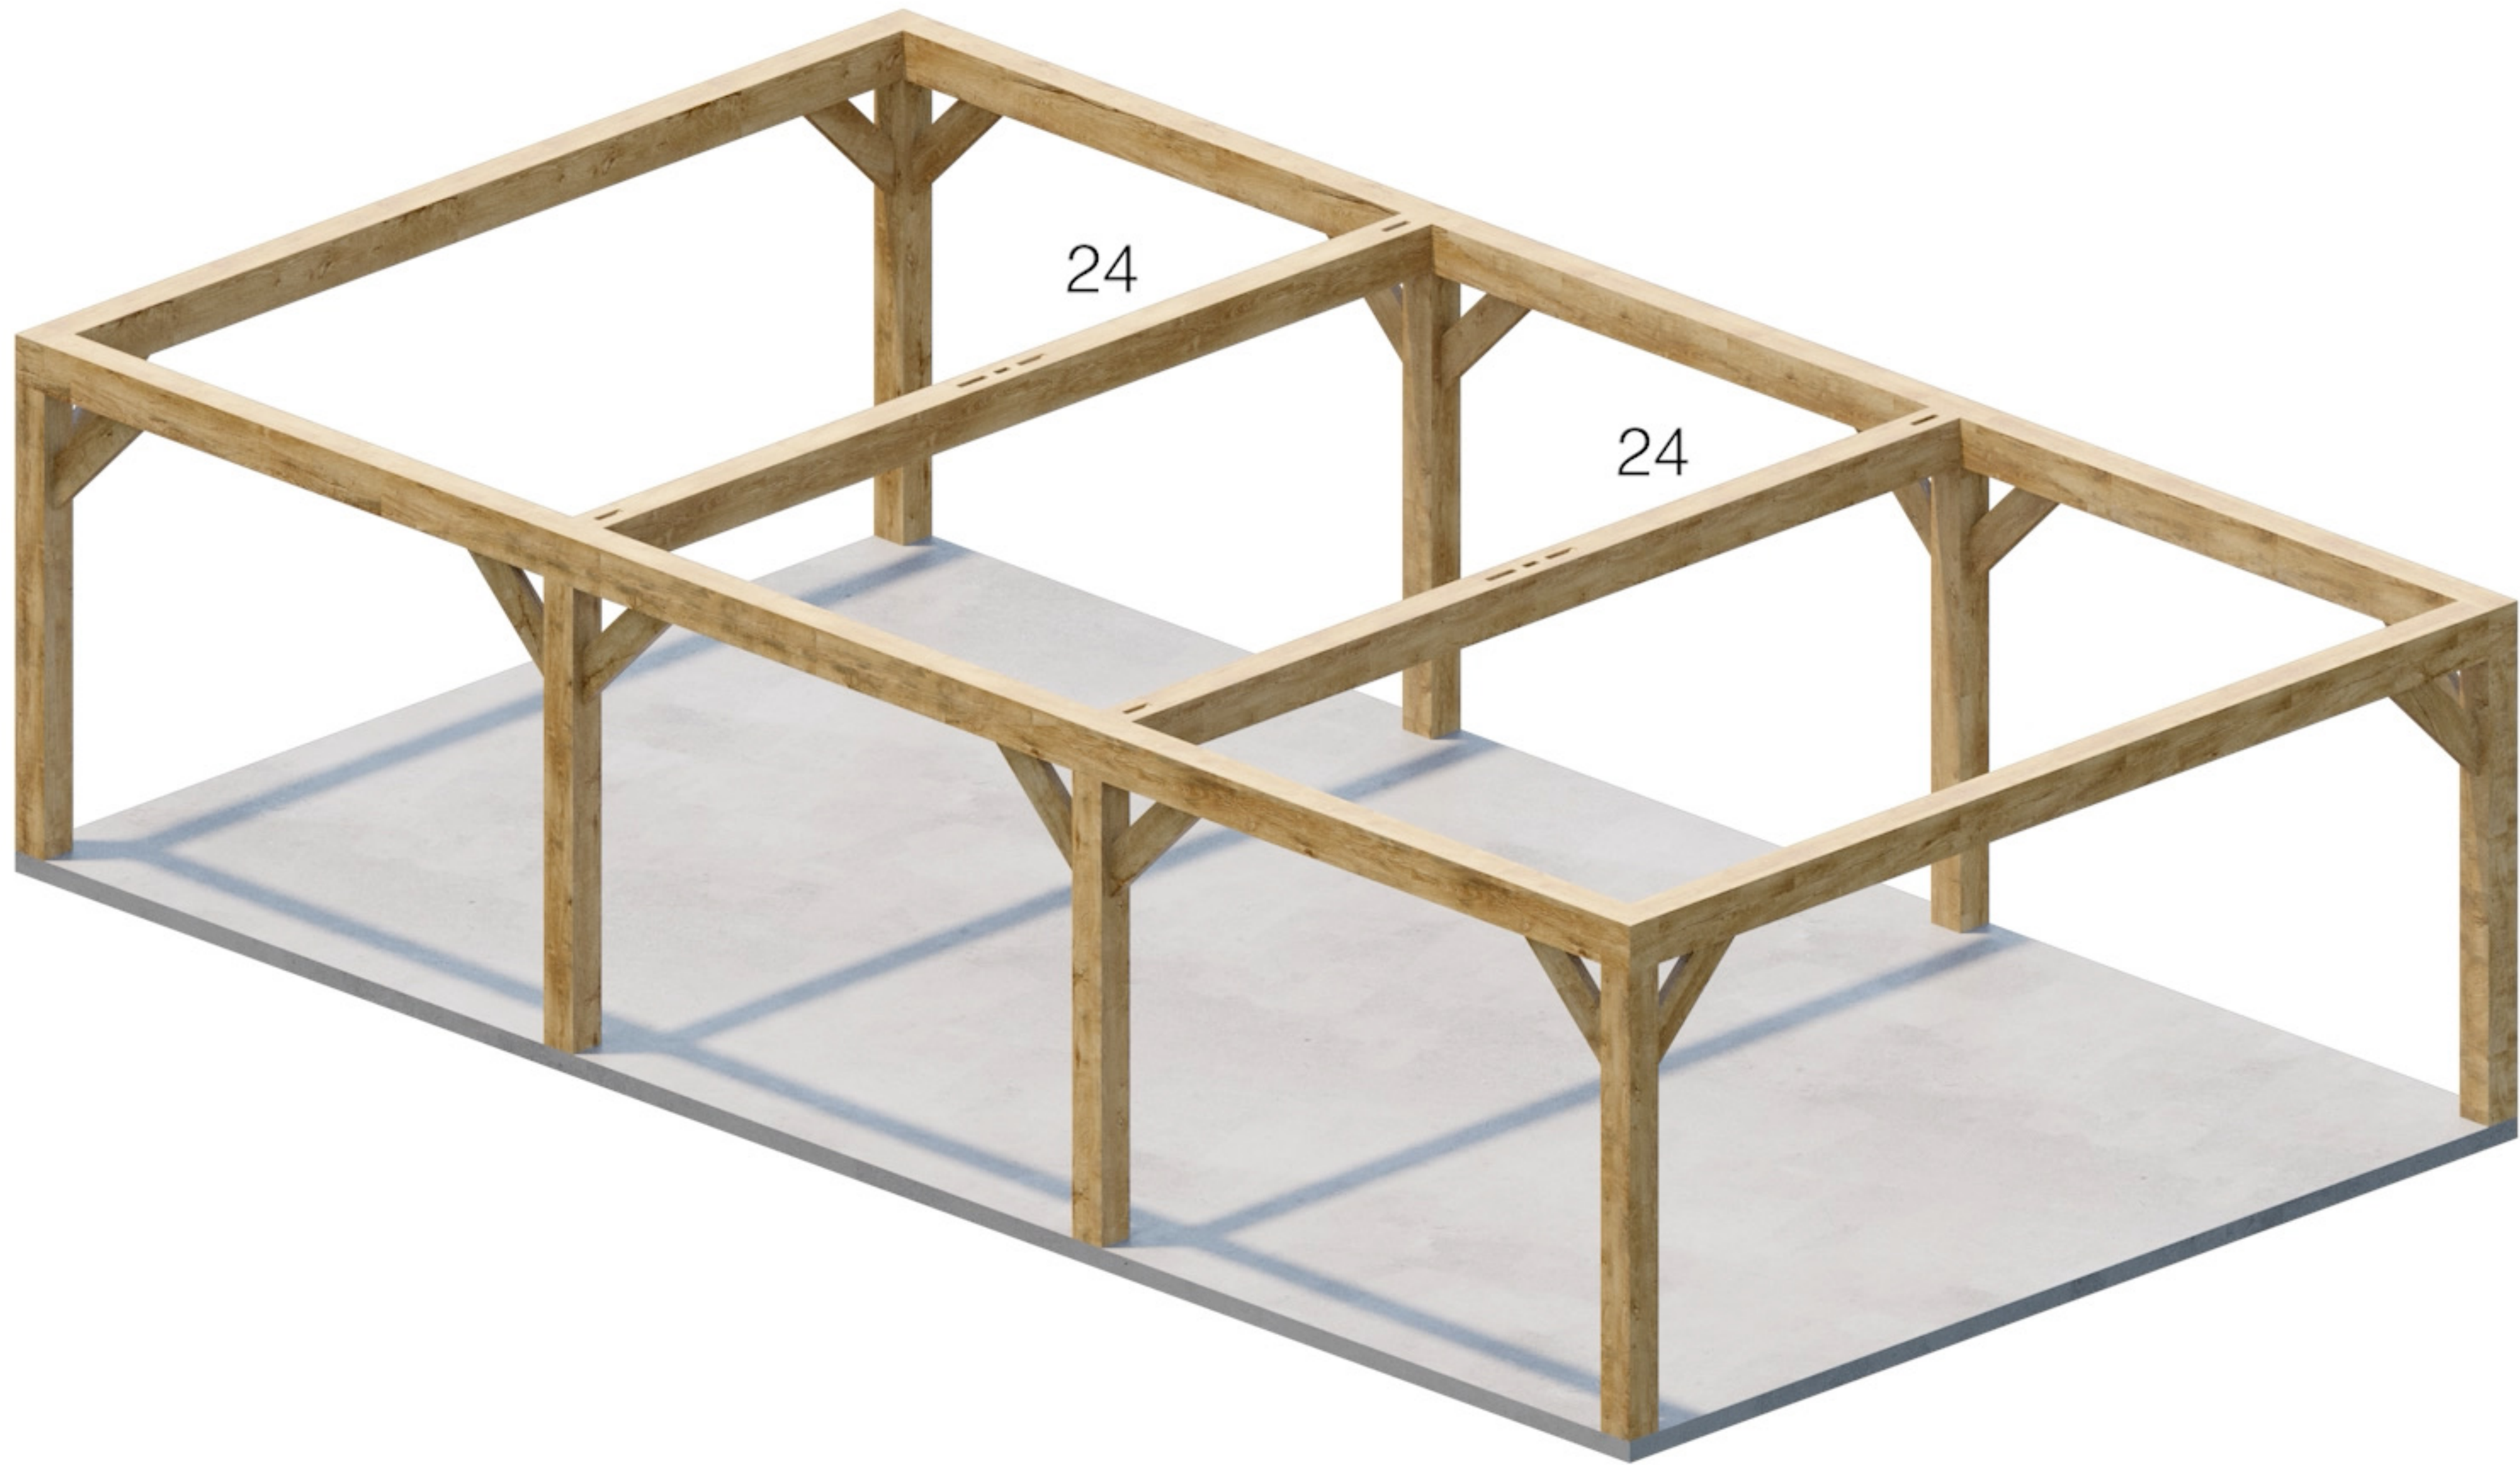


Onderdeel 24

10m x 5.5m

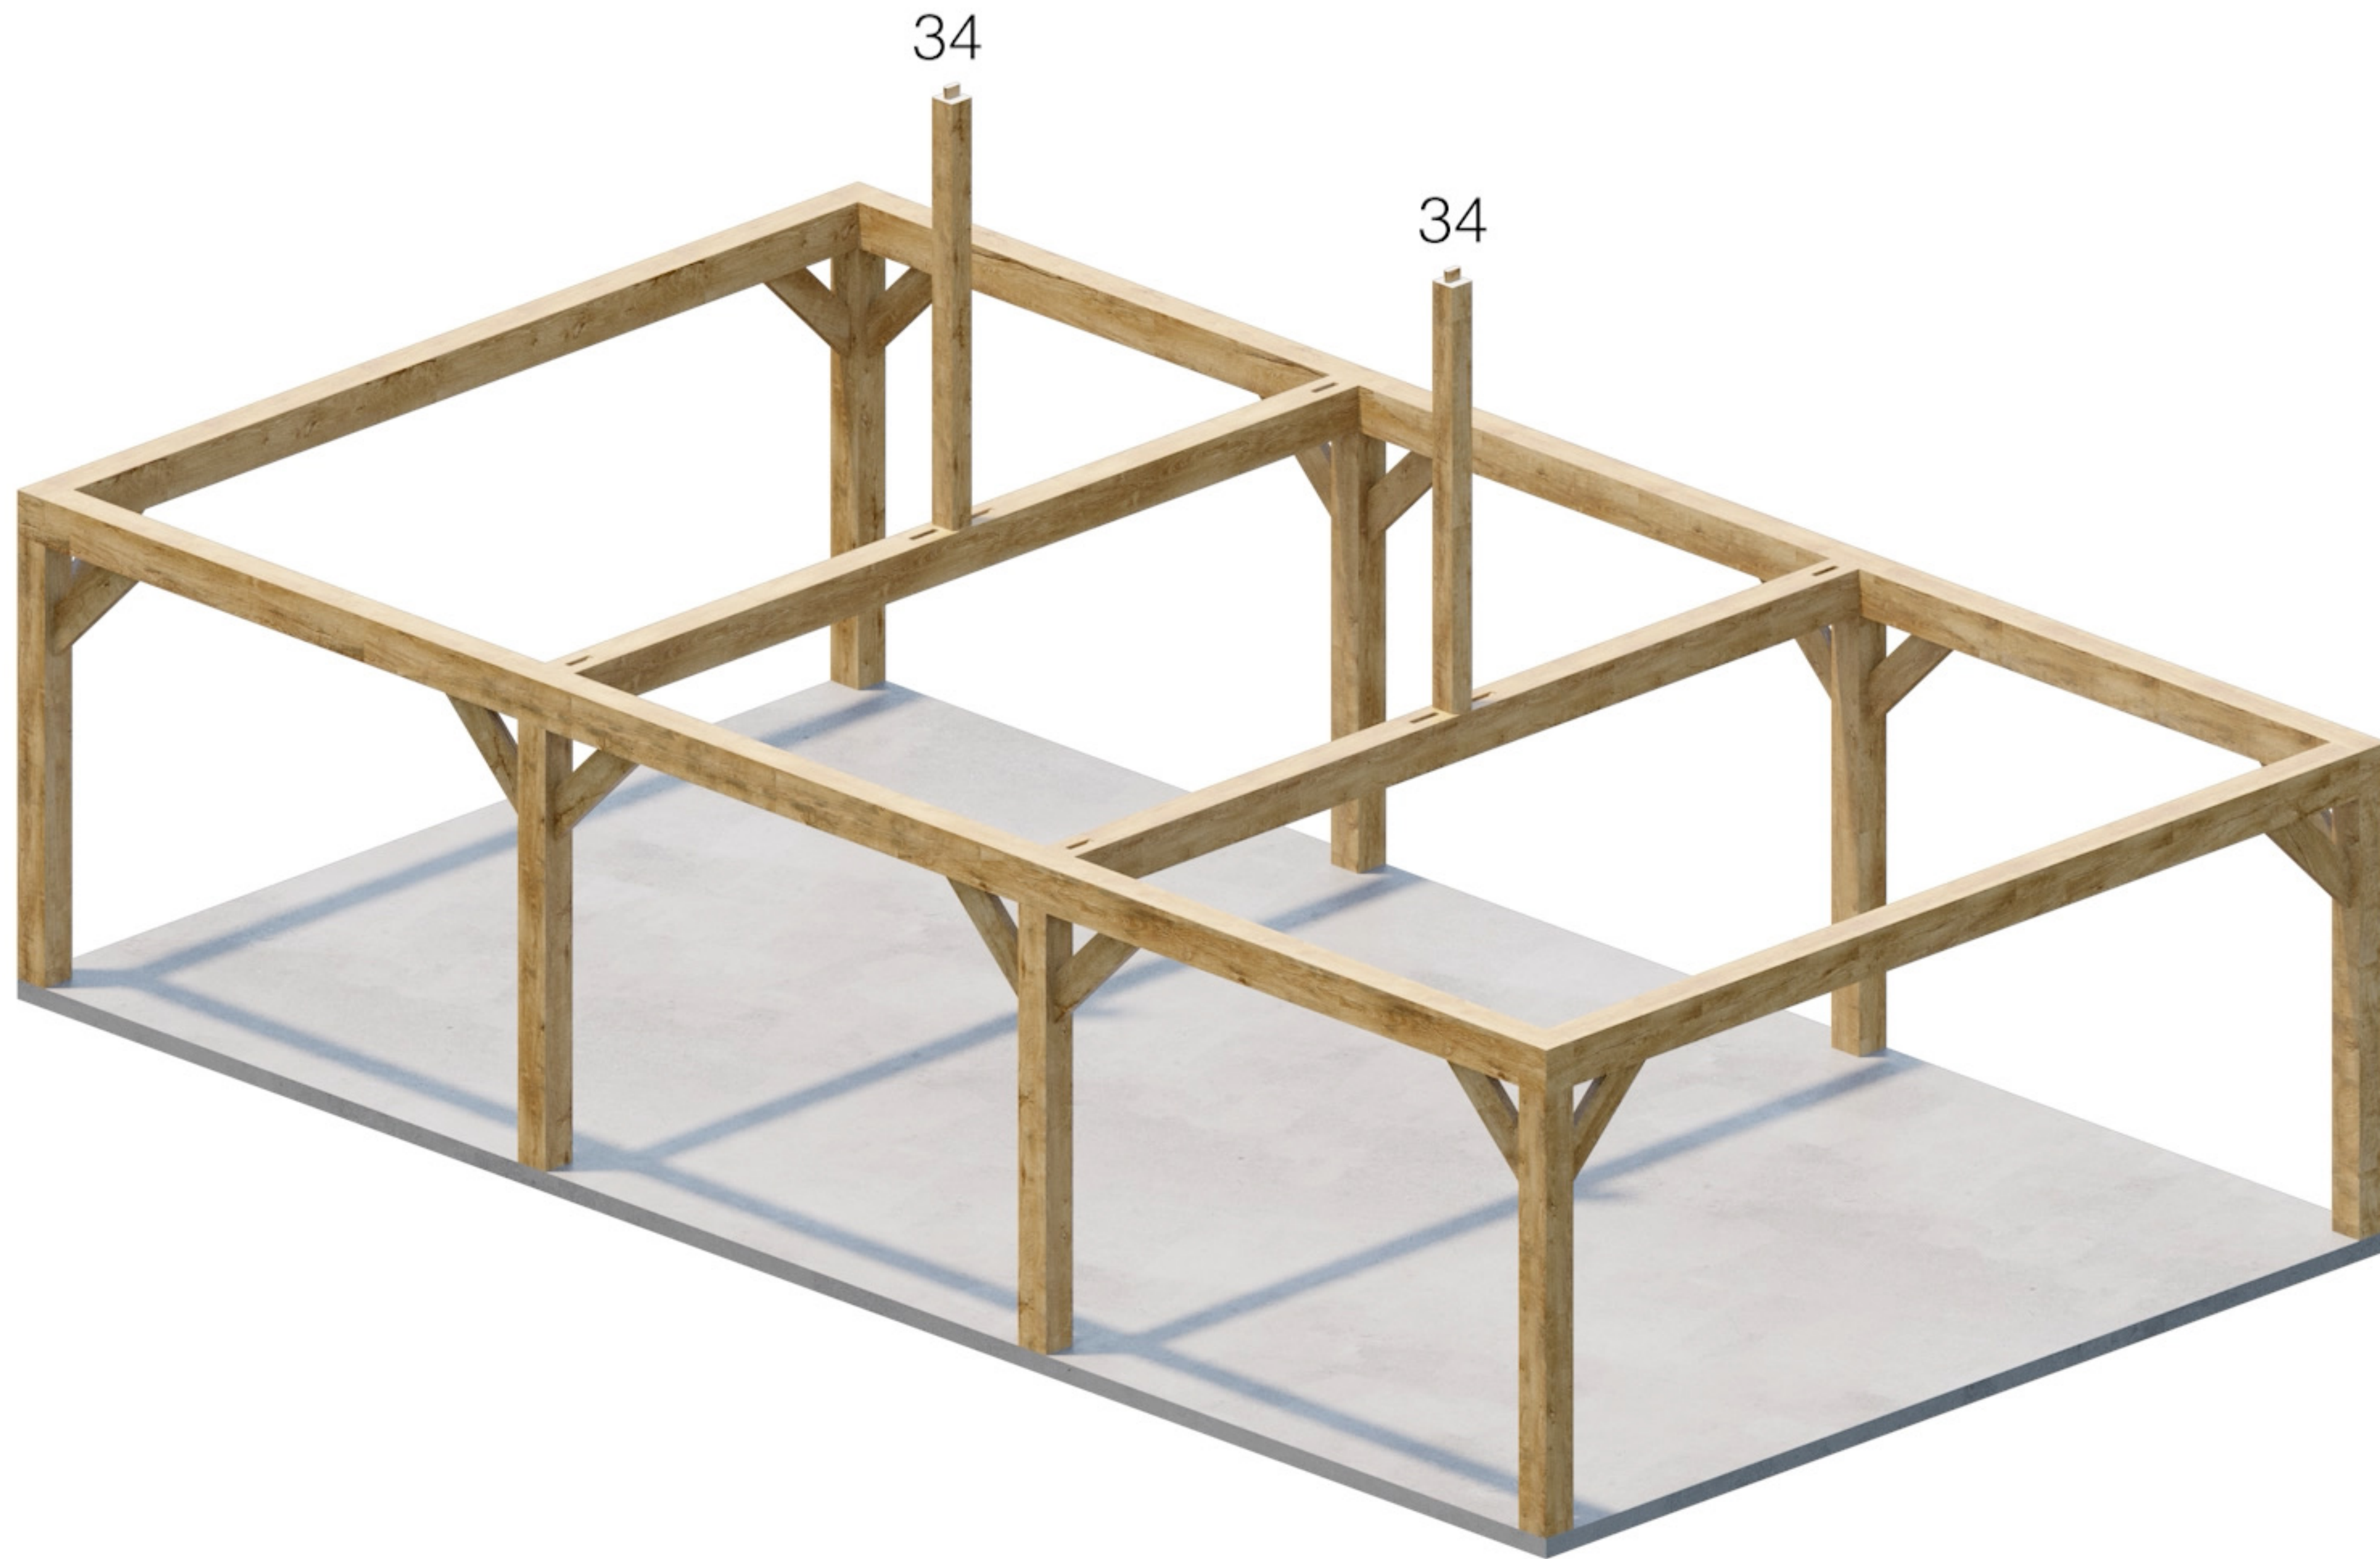


Onderdeel 34

10m x 5.5m

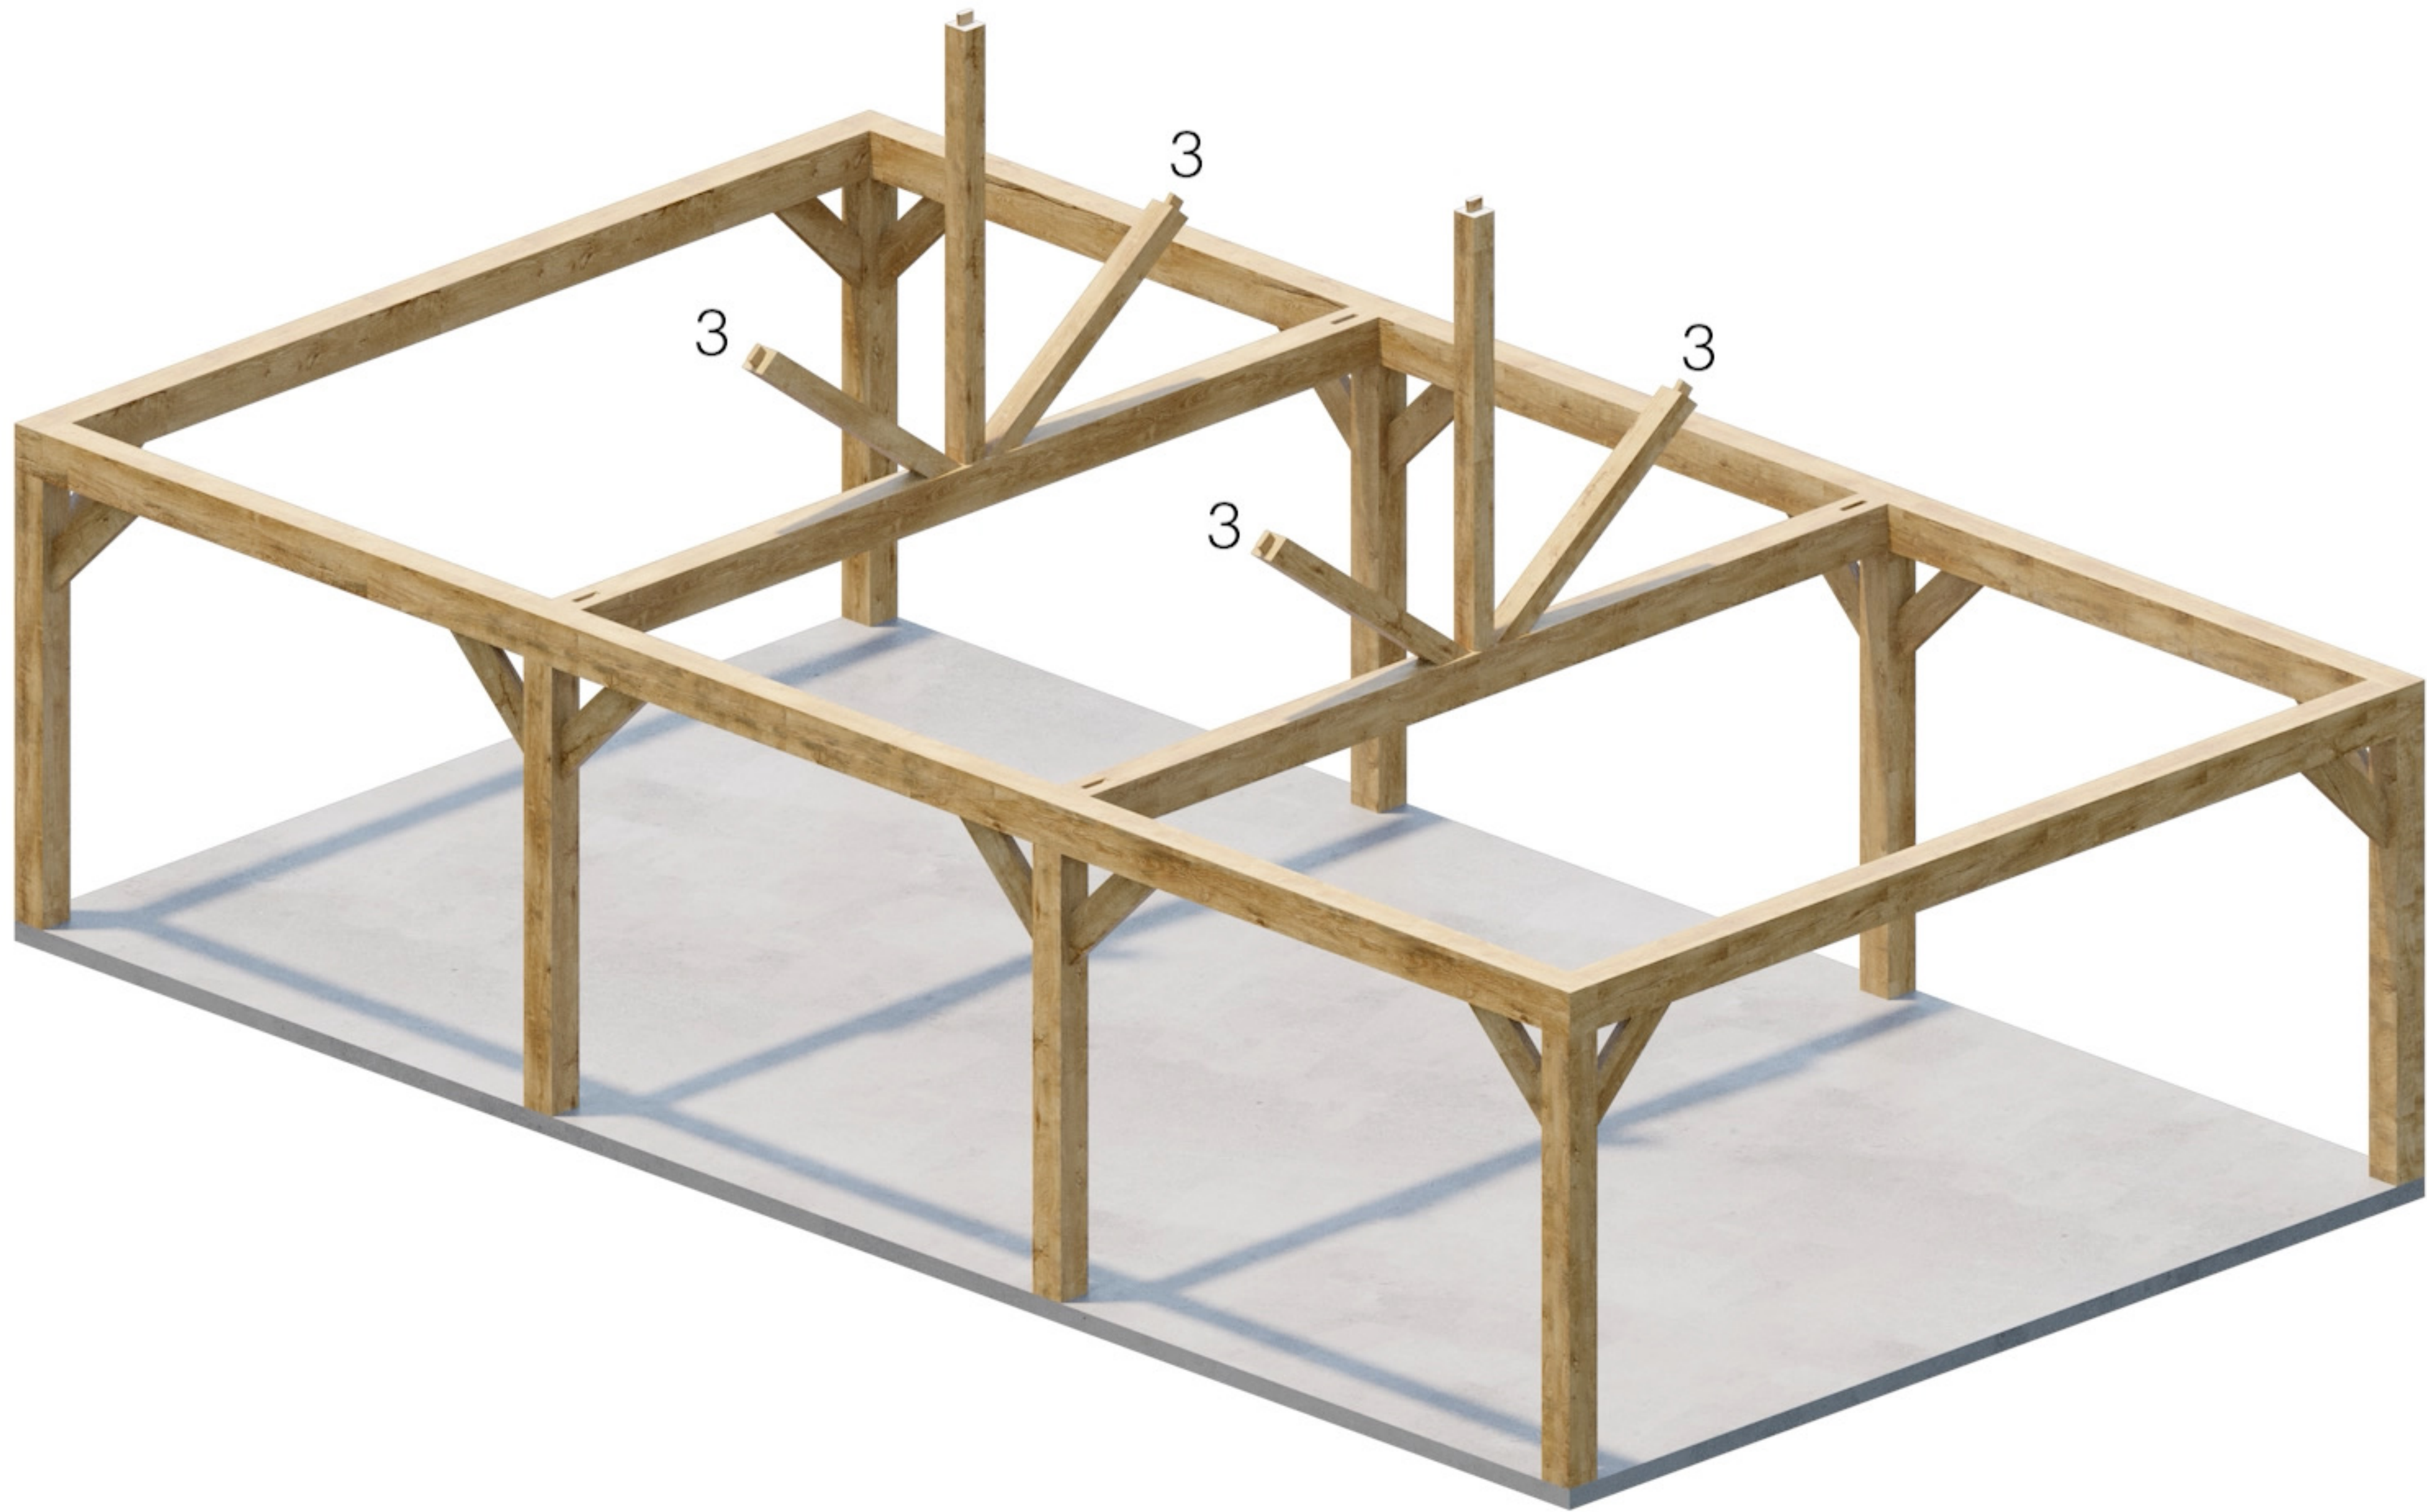

Onderdeel 3


10m x 5.5m

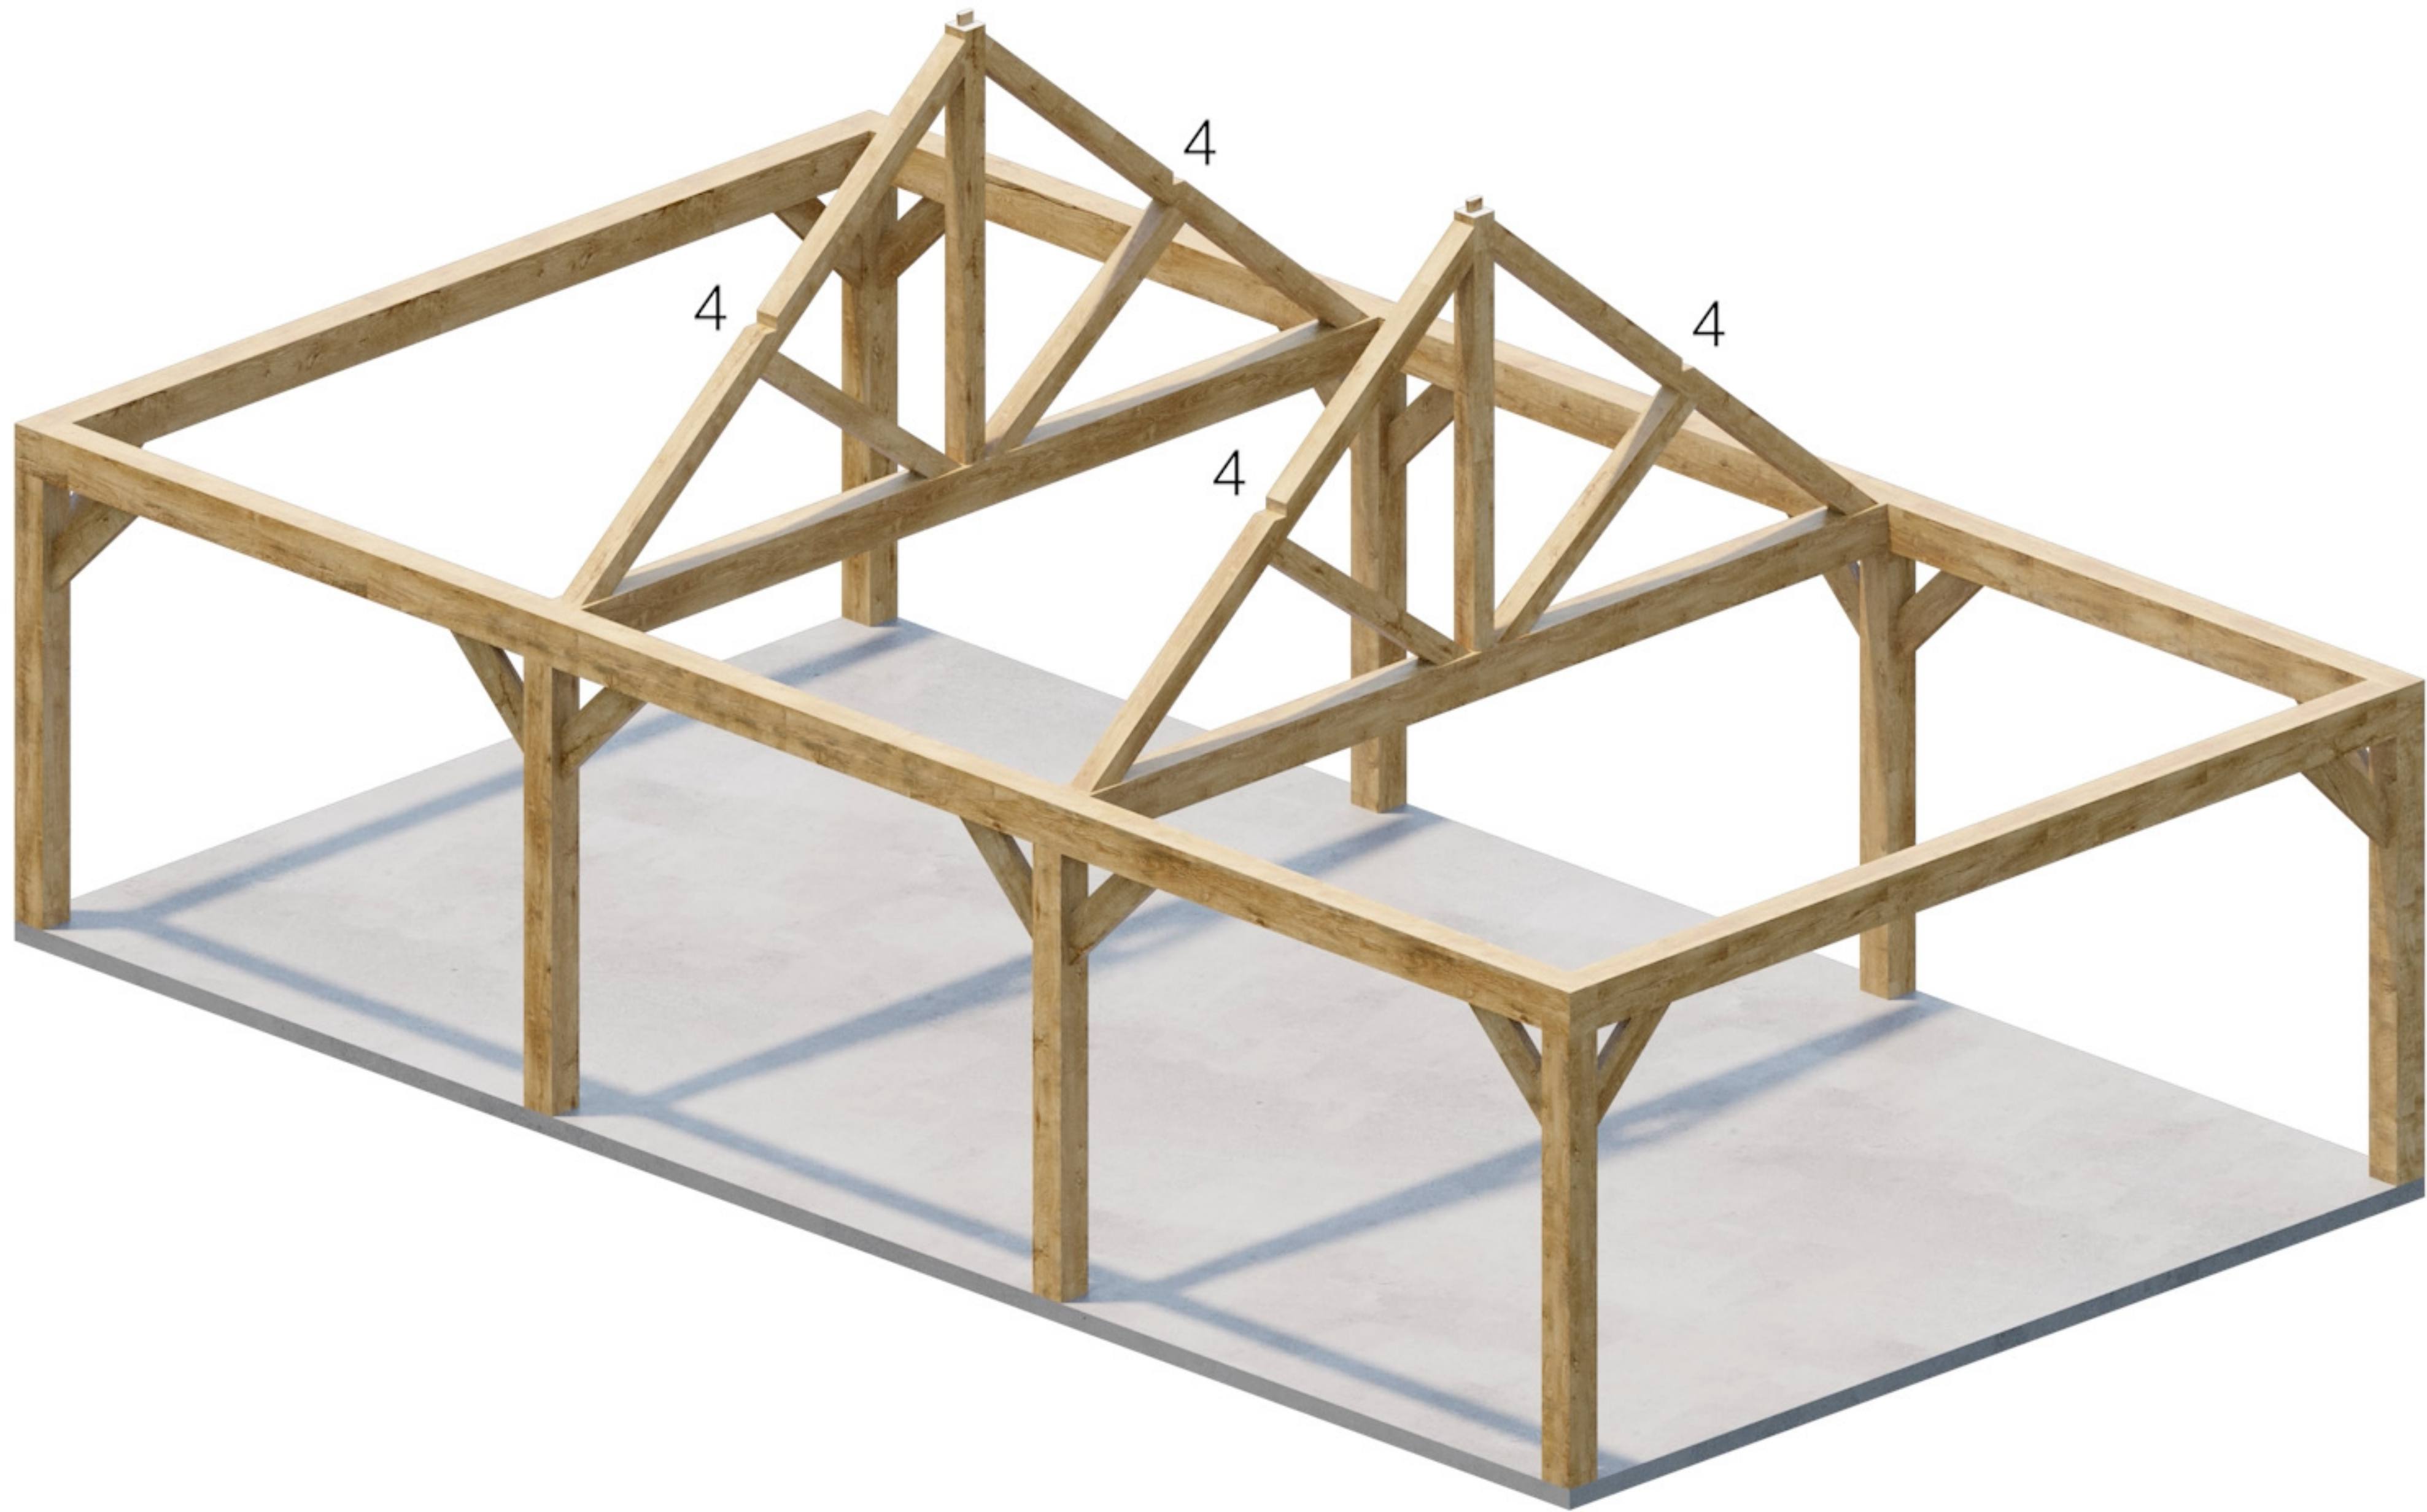

Onderdeel 4

10m x 5.5m




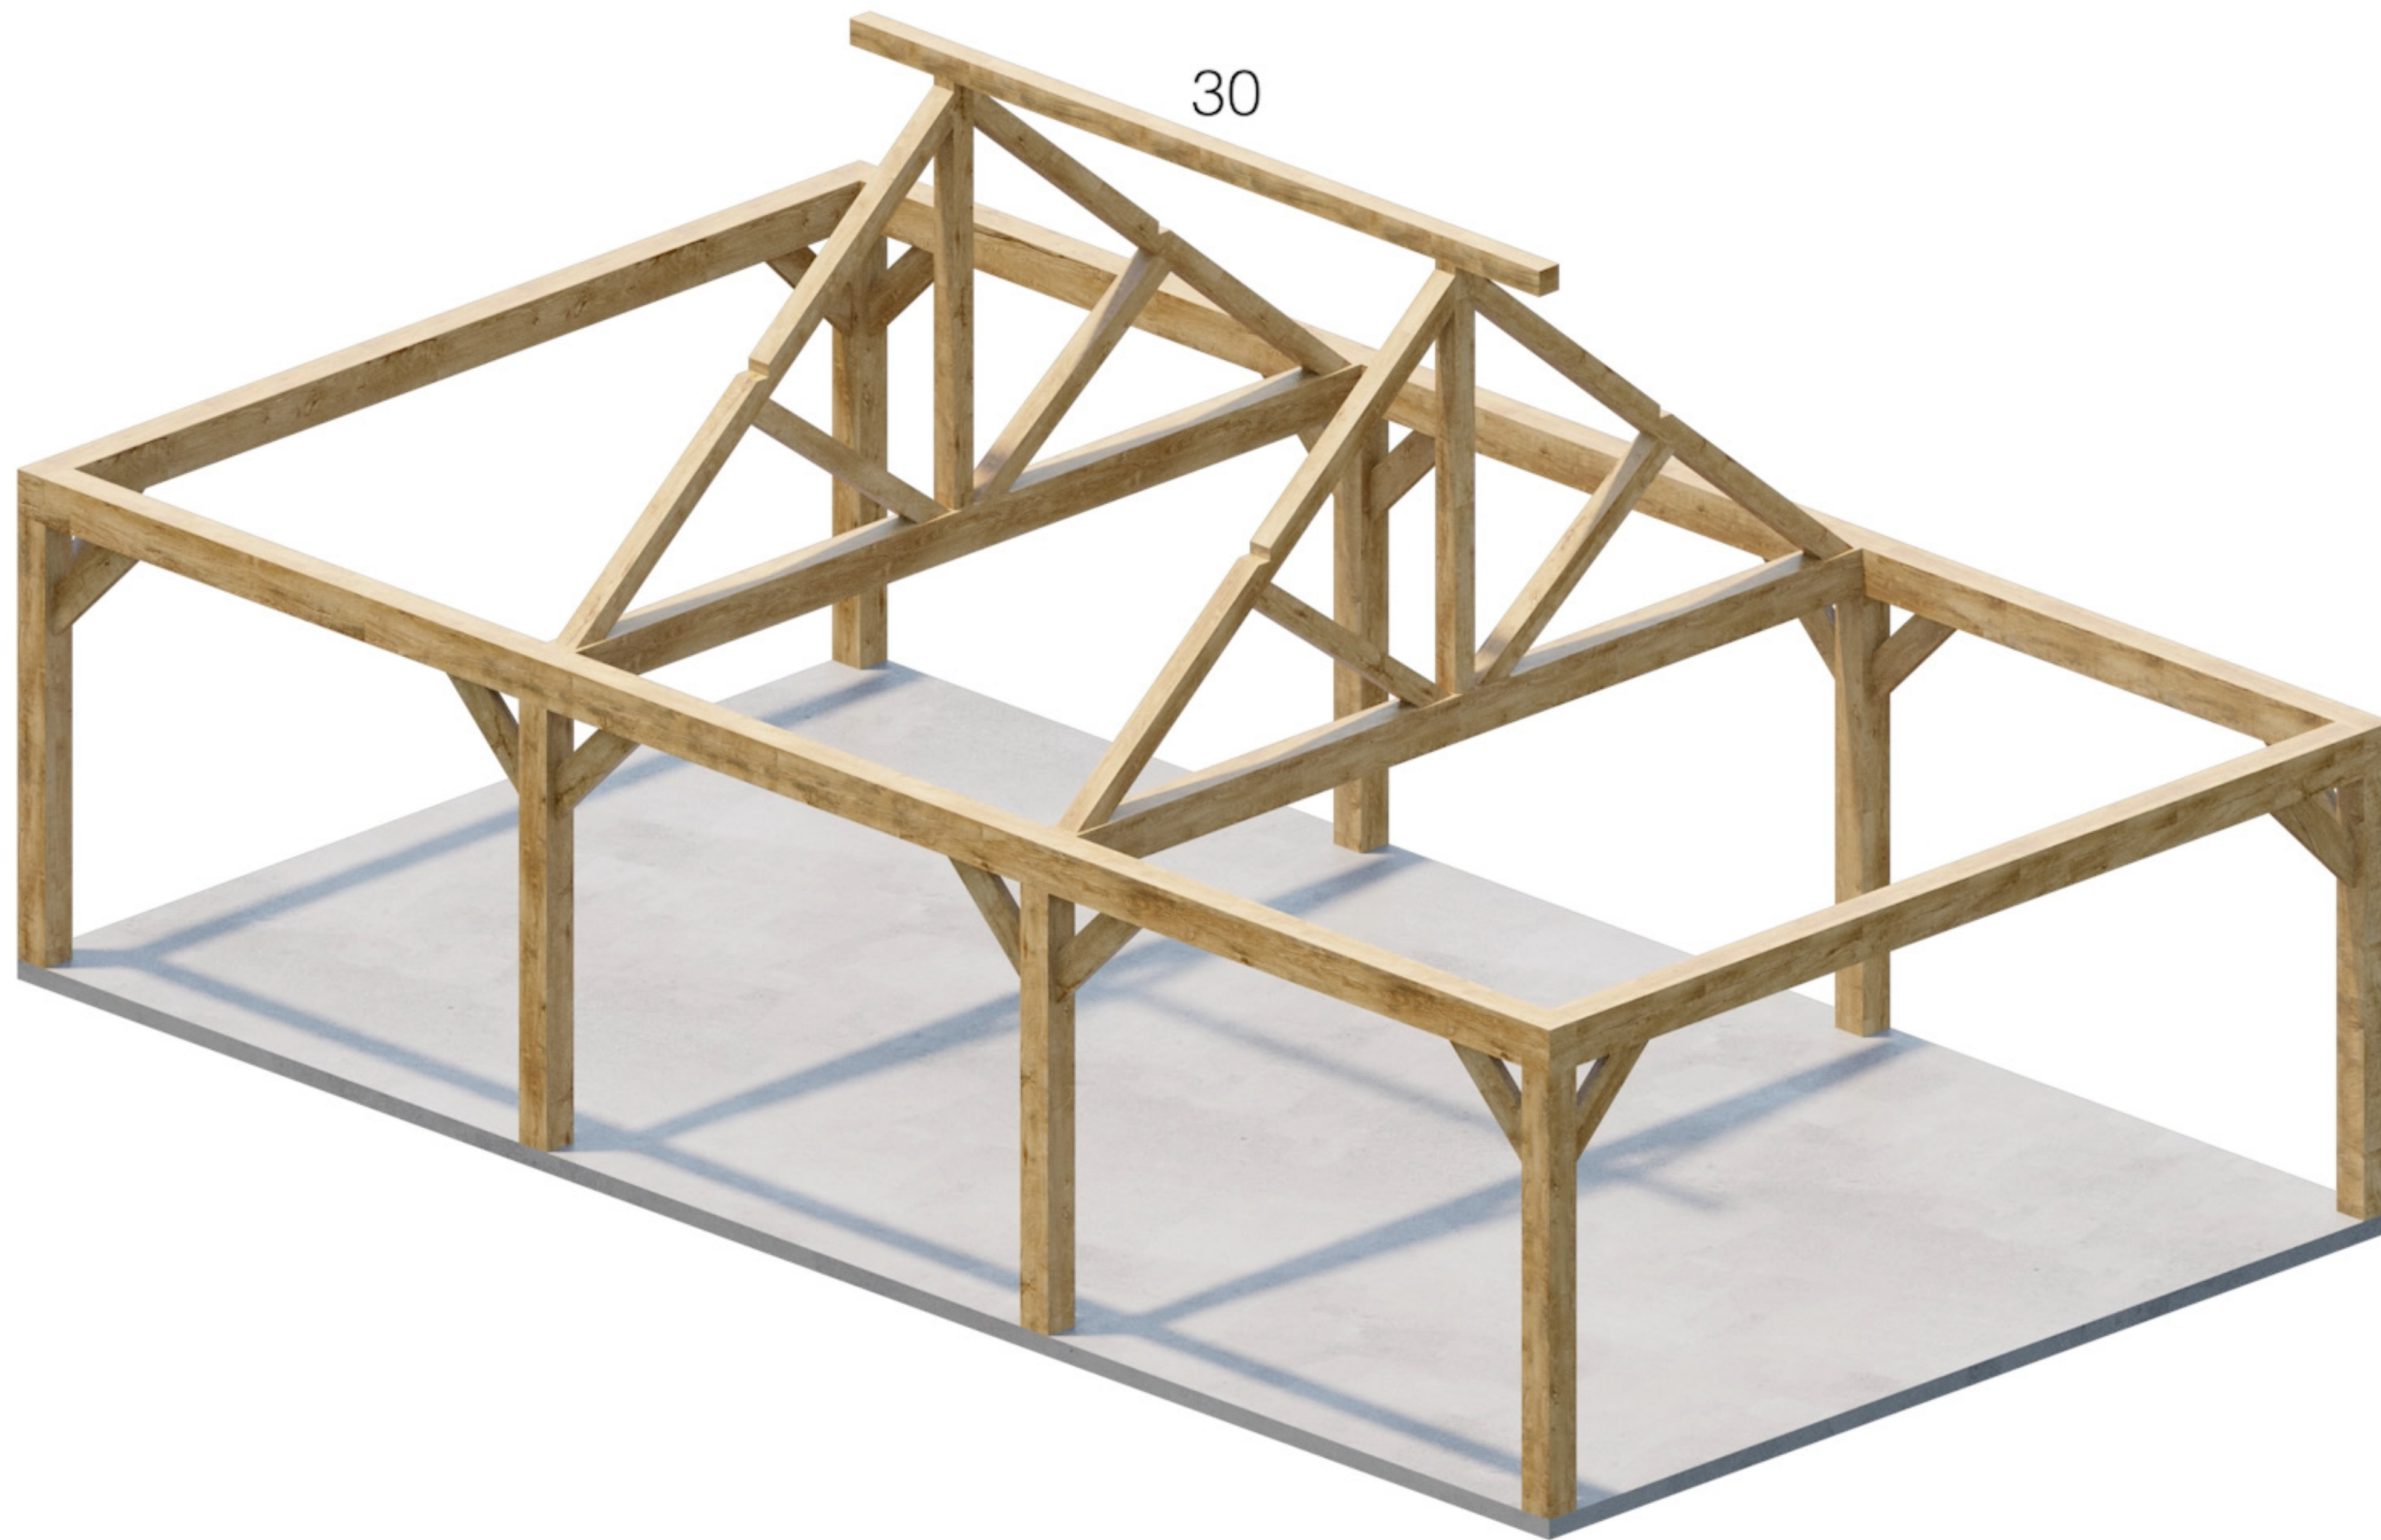

30


**Onderdeel 30**

**10m x 5.5m**

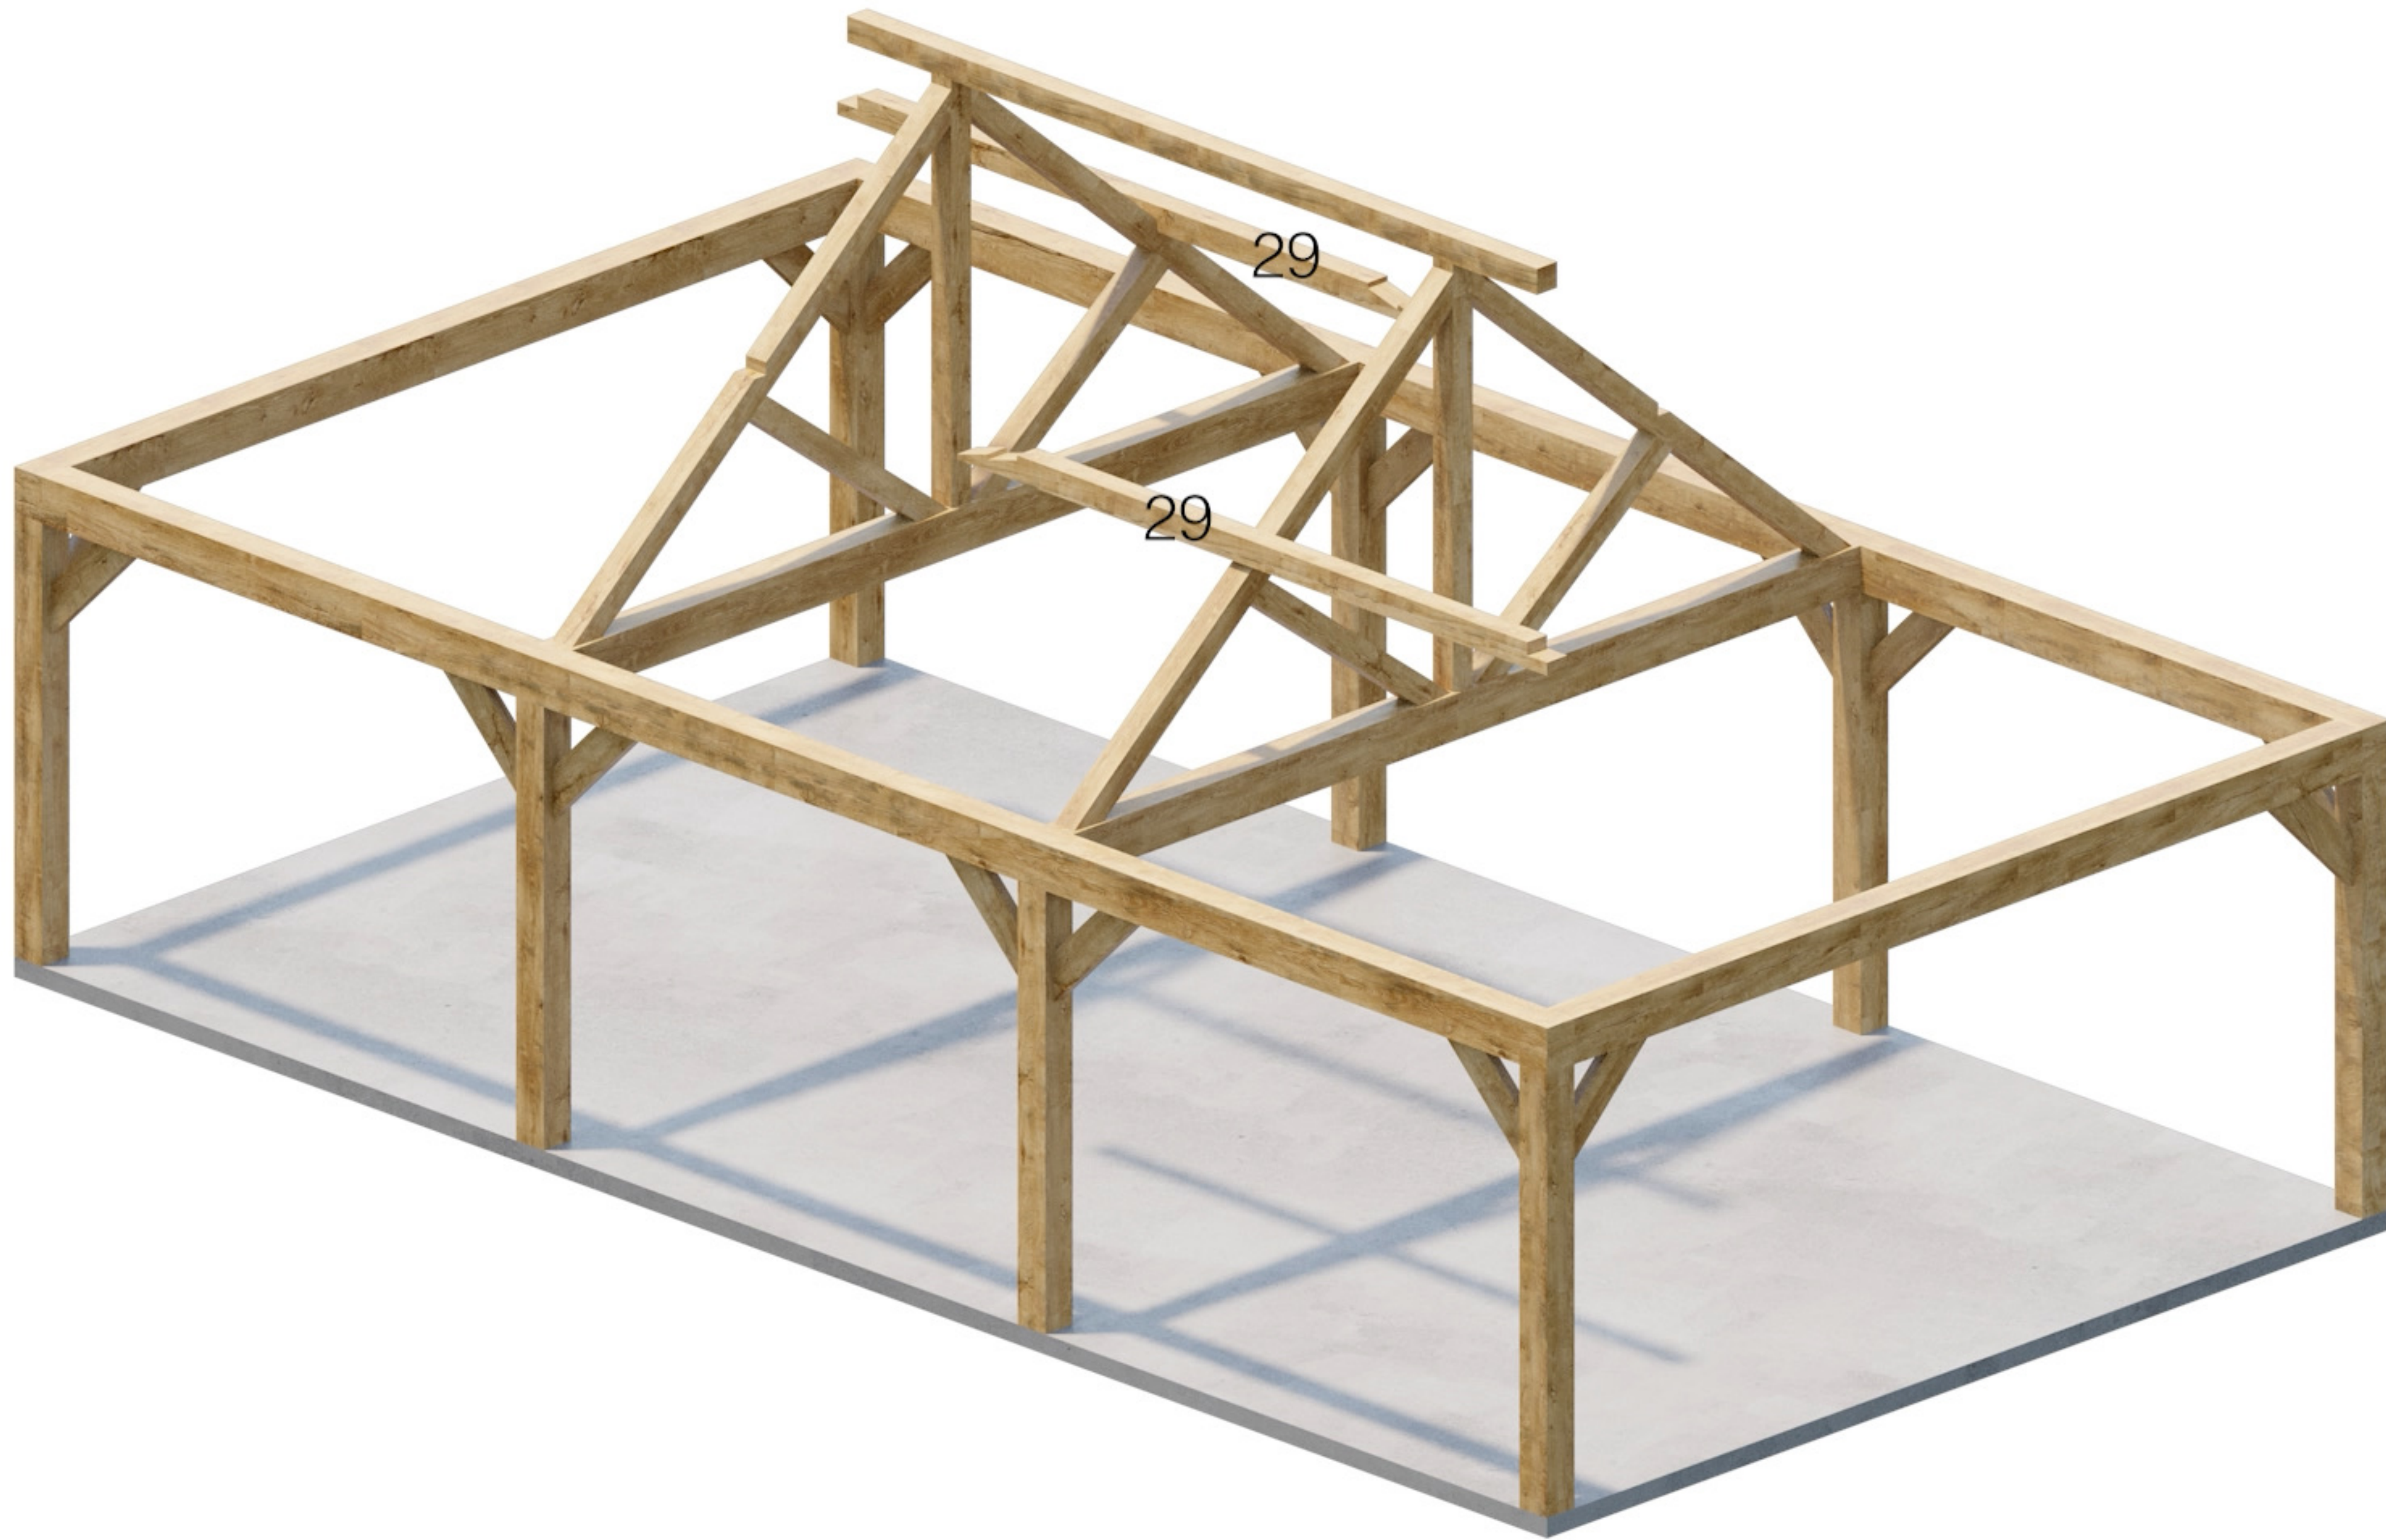


**Onderdeel 29**

**10m x 5.5m**

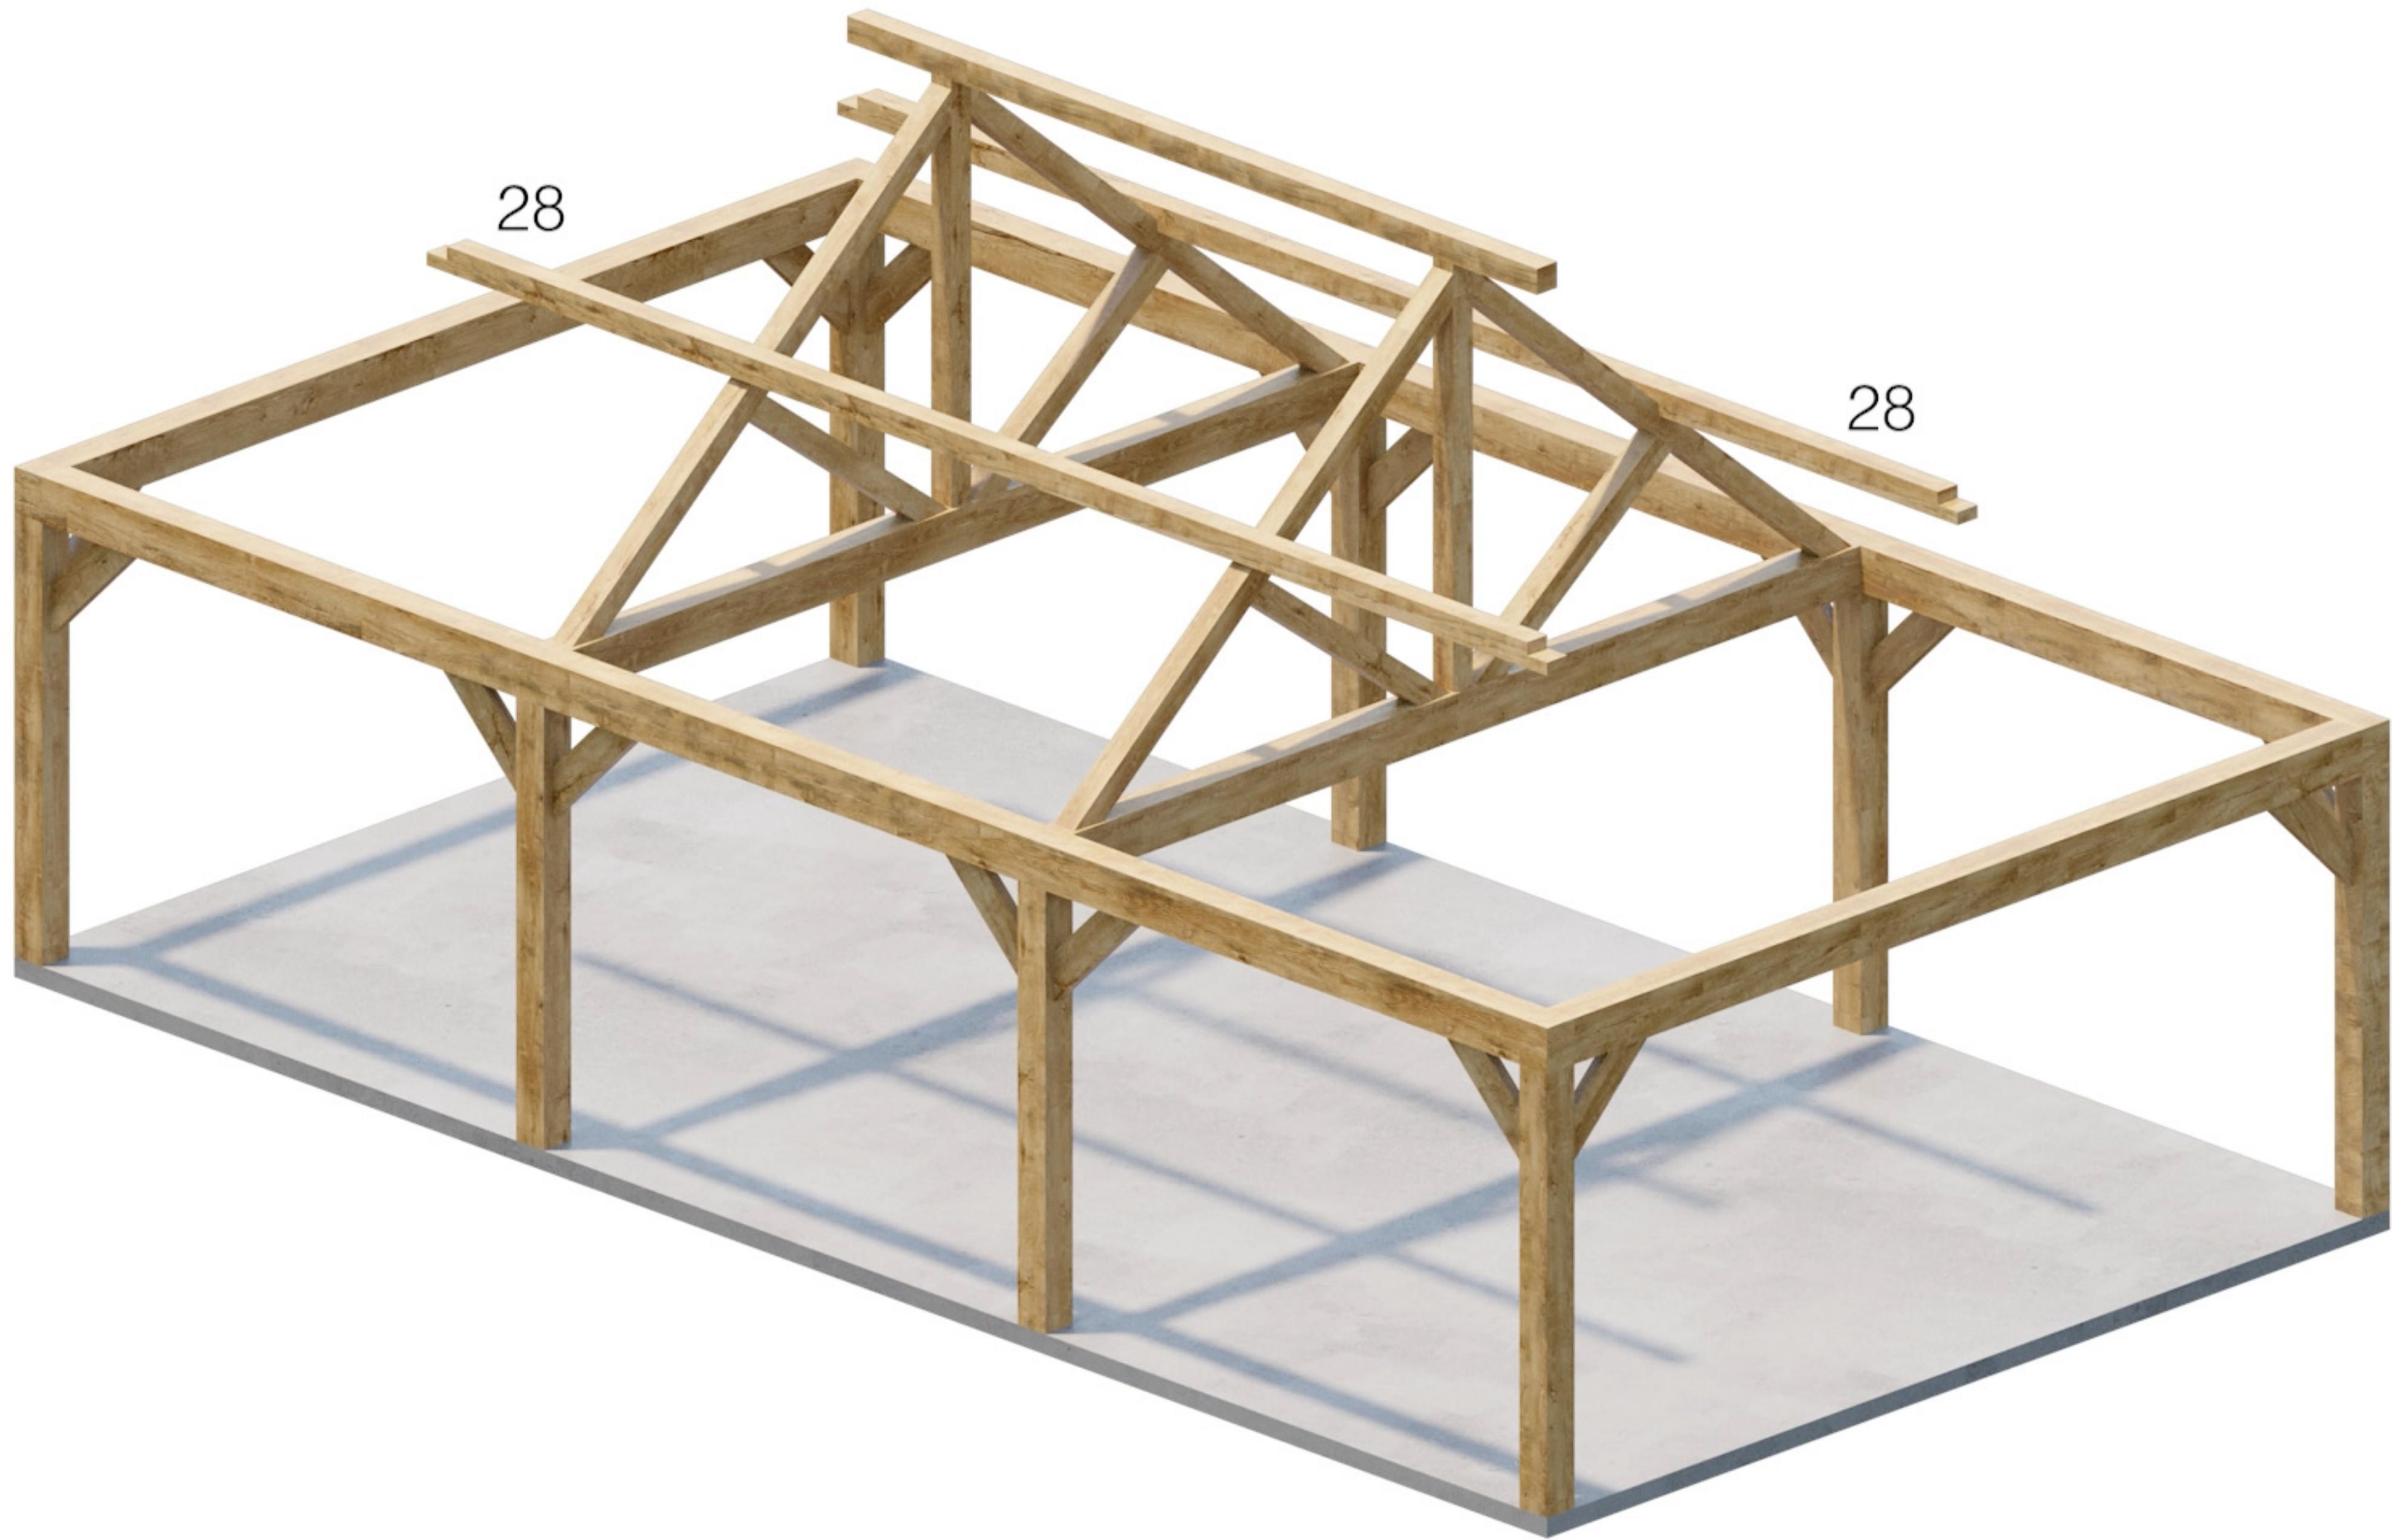


**Onderdeel 28**

**10m x 5.5m**

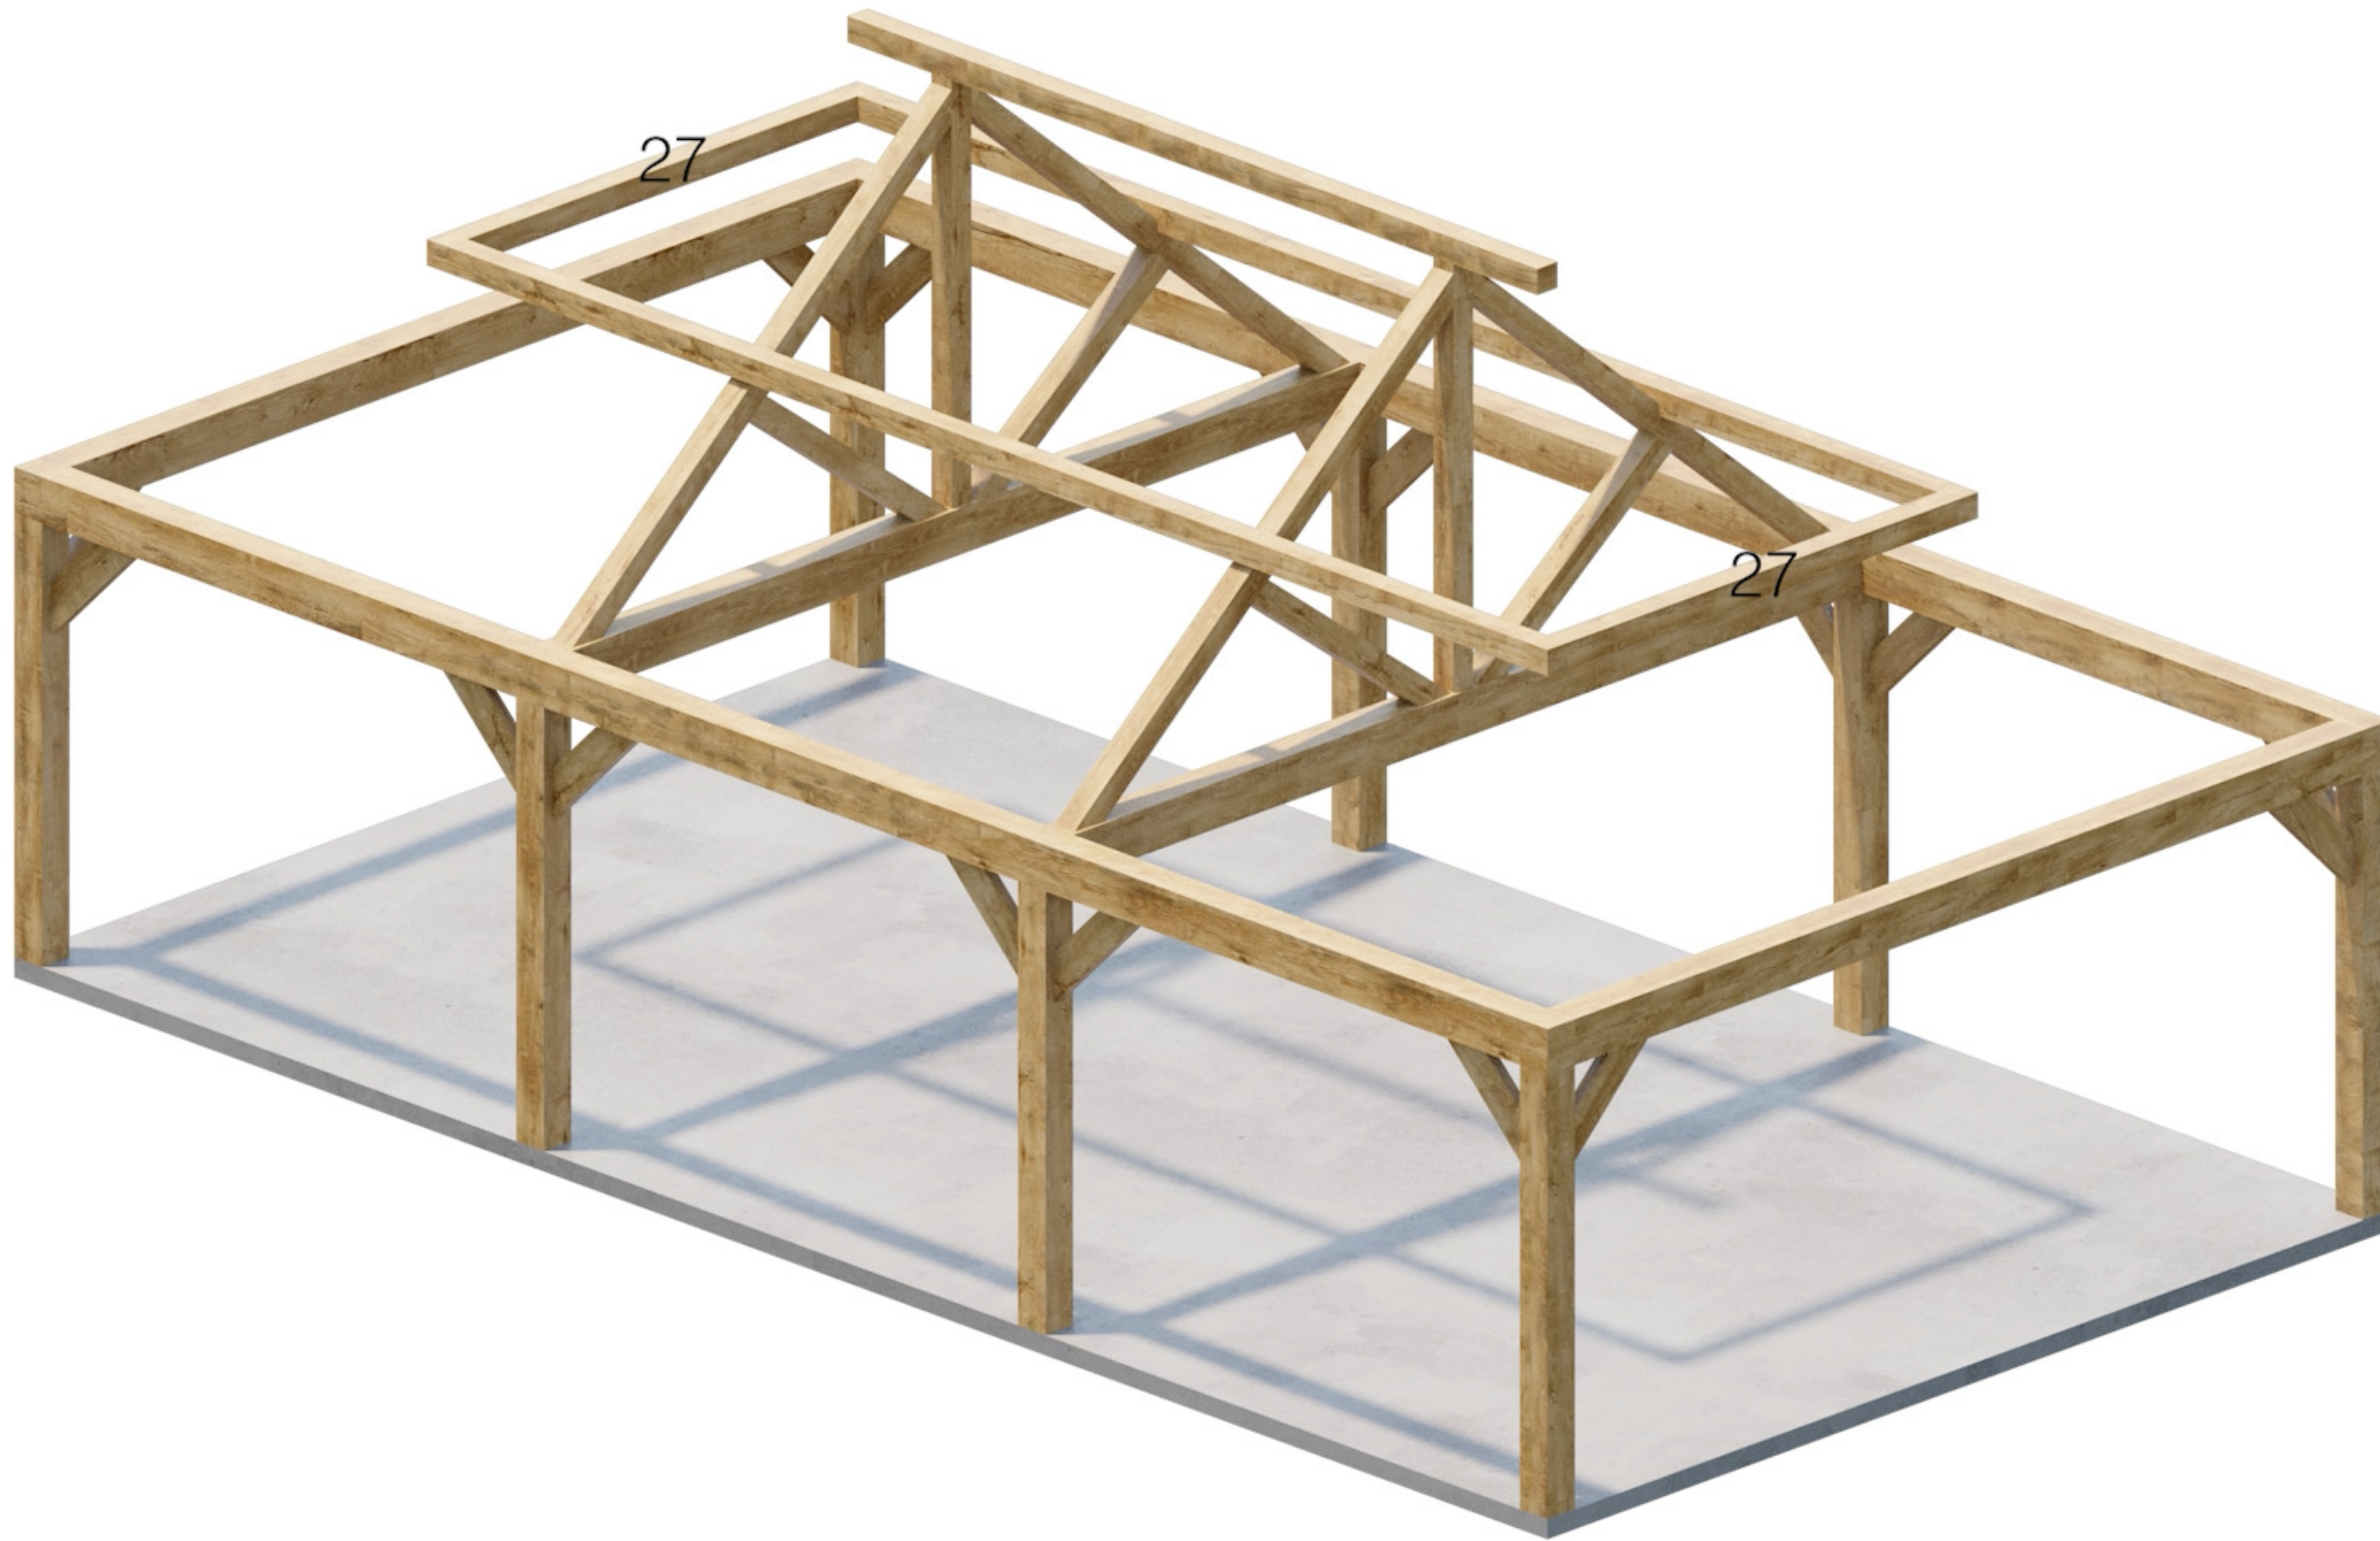


**Onderdeel 27**

**10m x 5.5m**

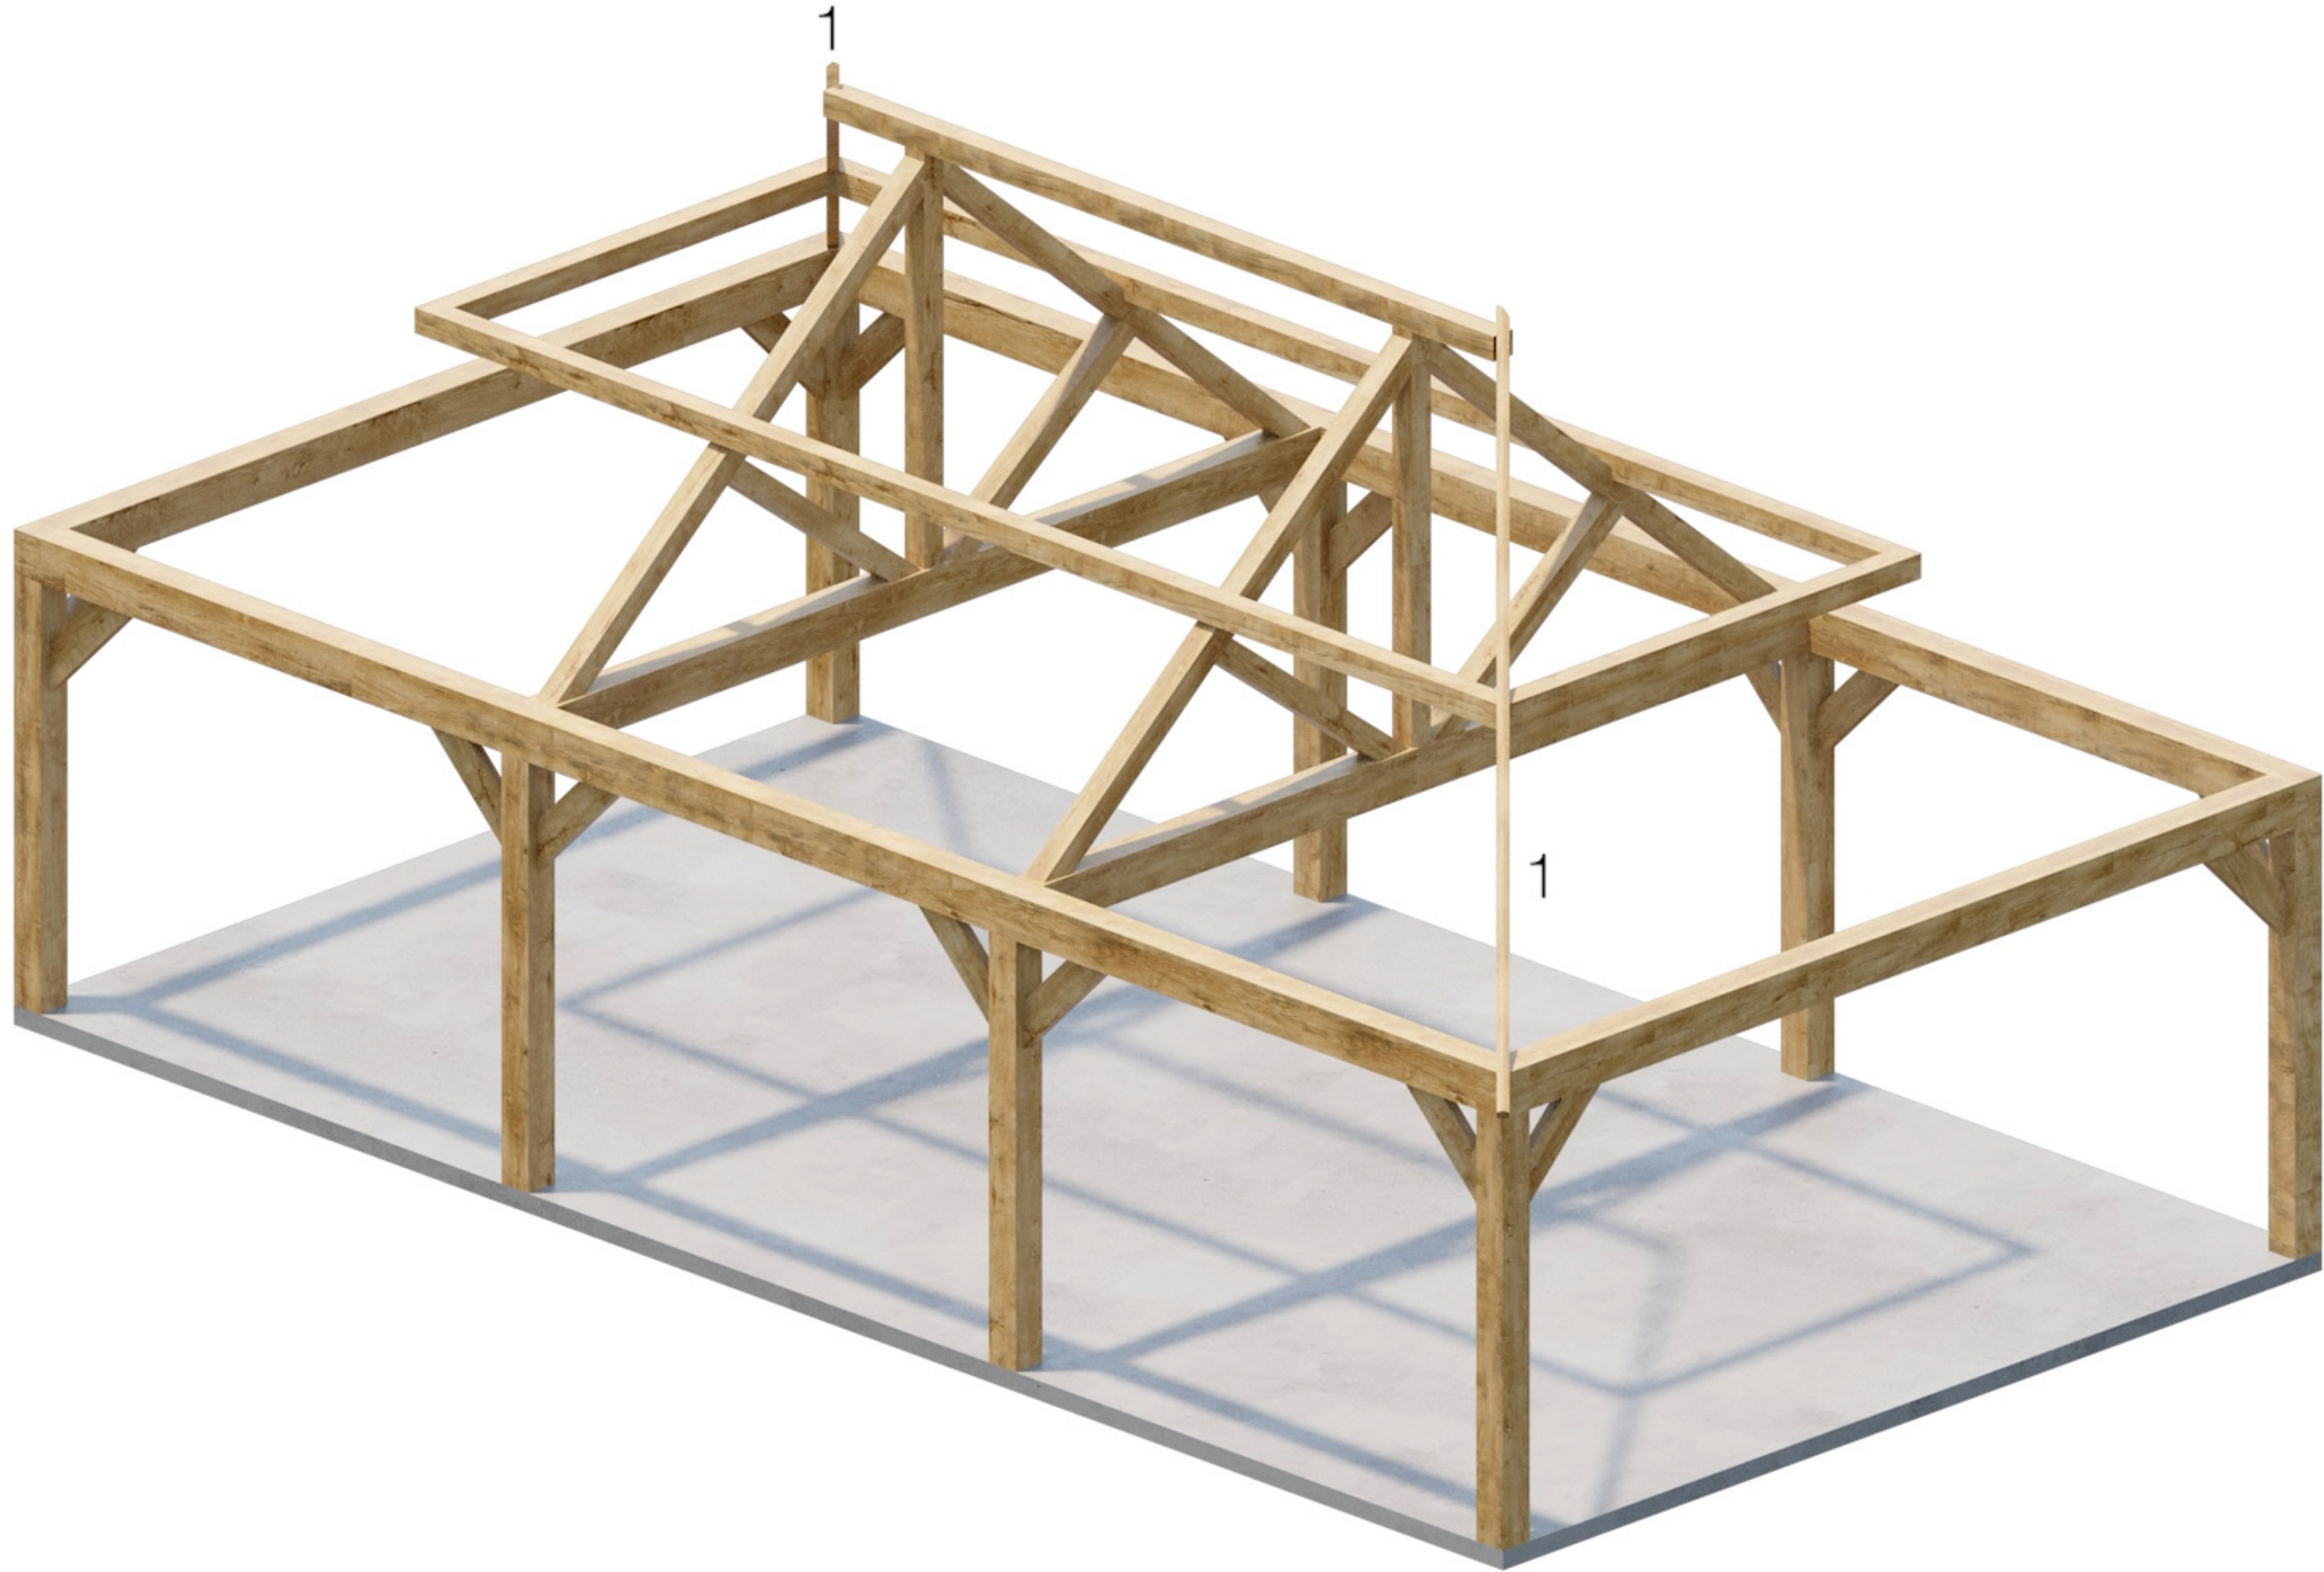


Onderdeel 1

10m x 5.5m

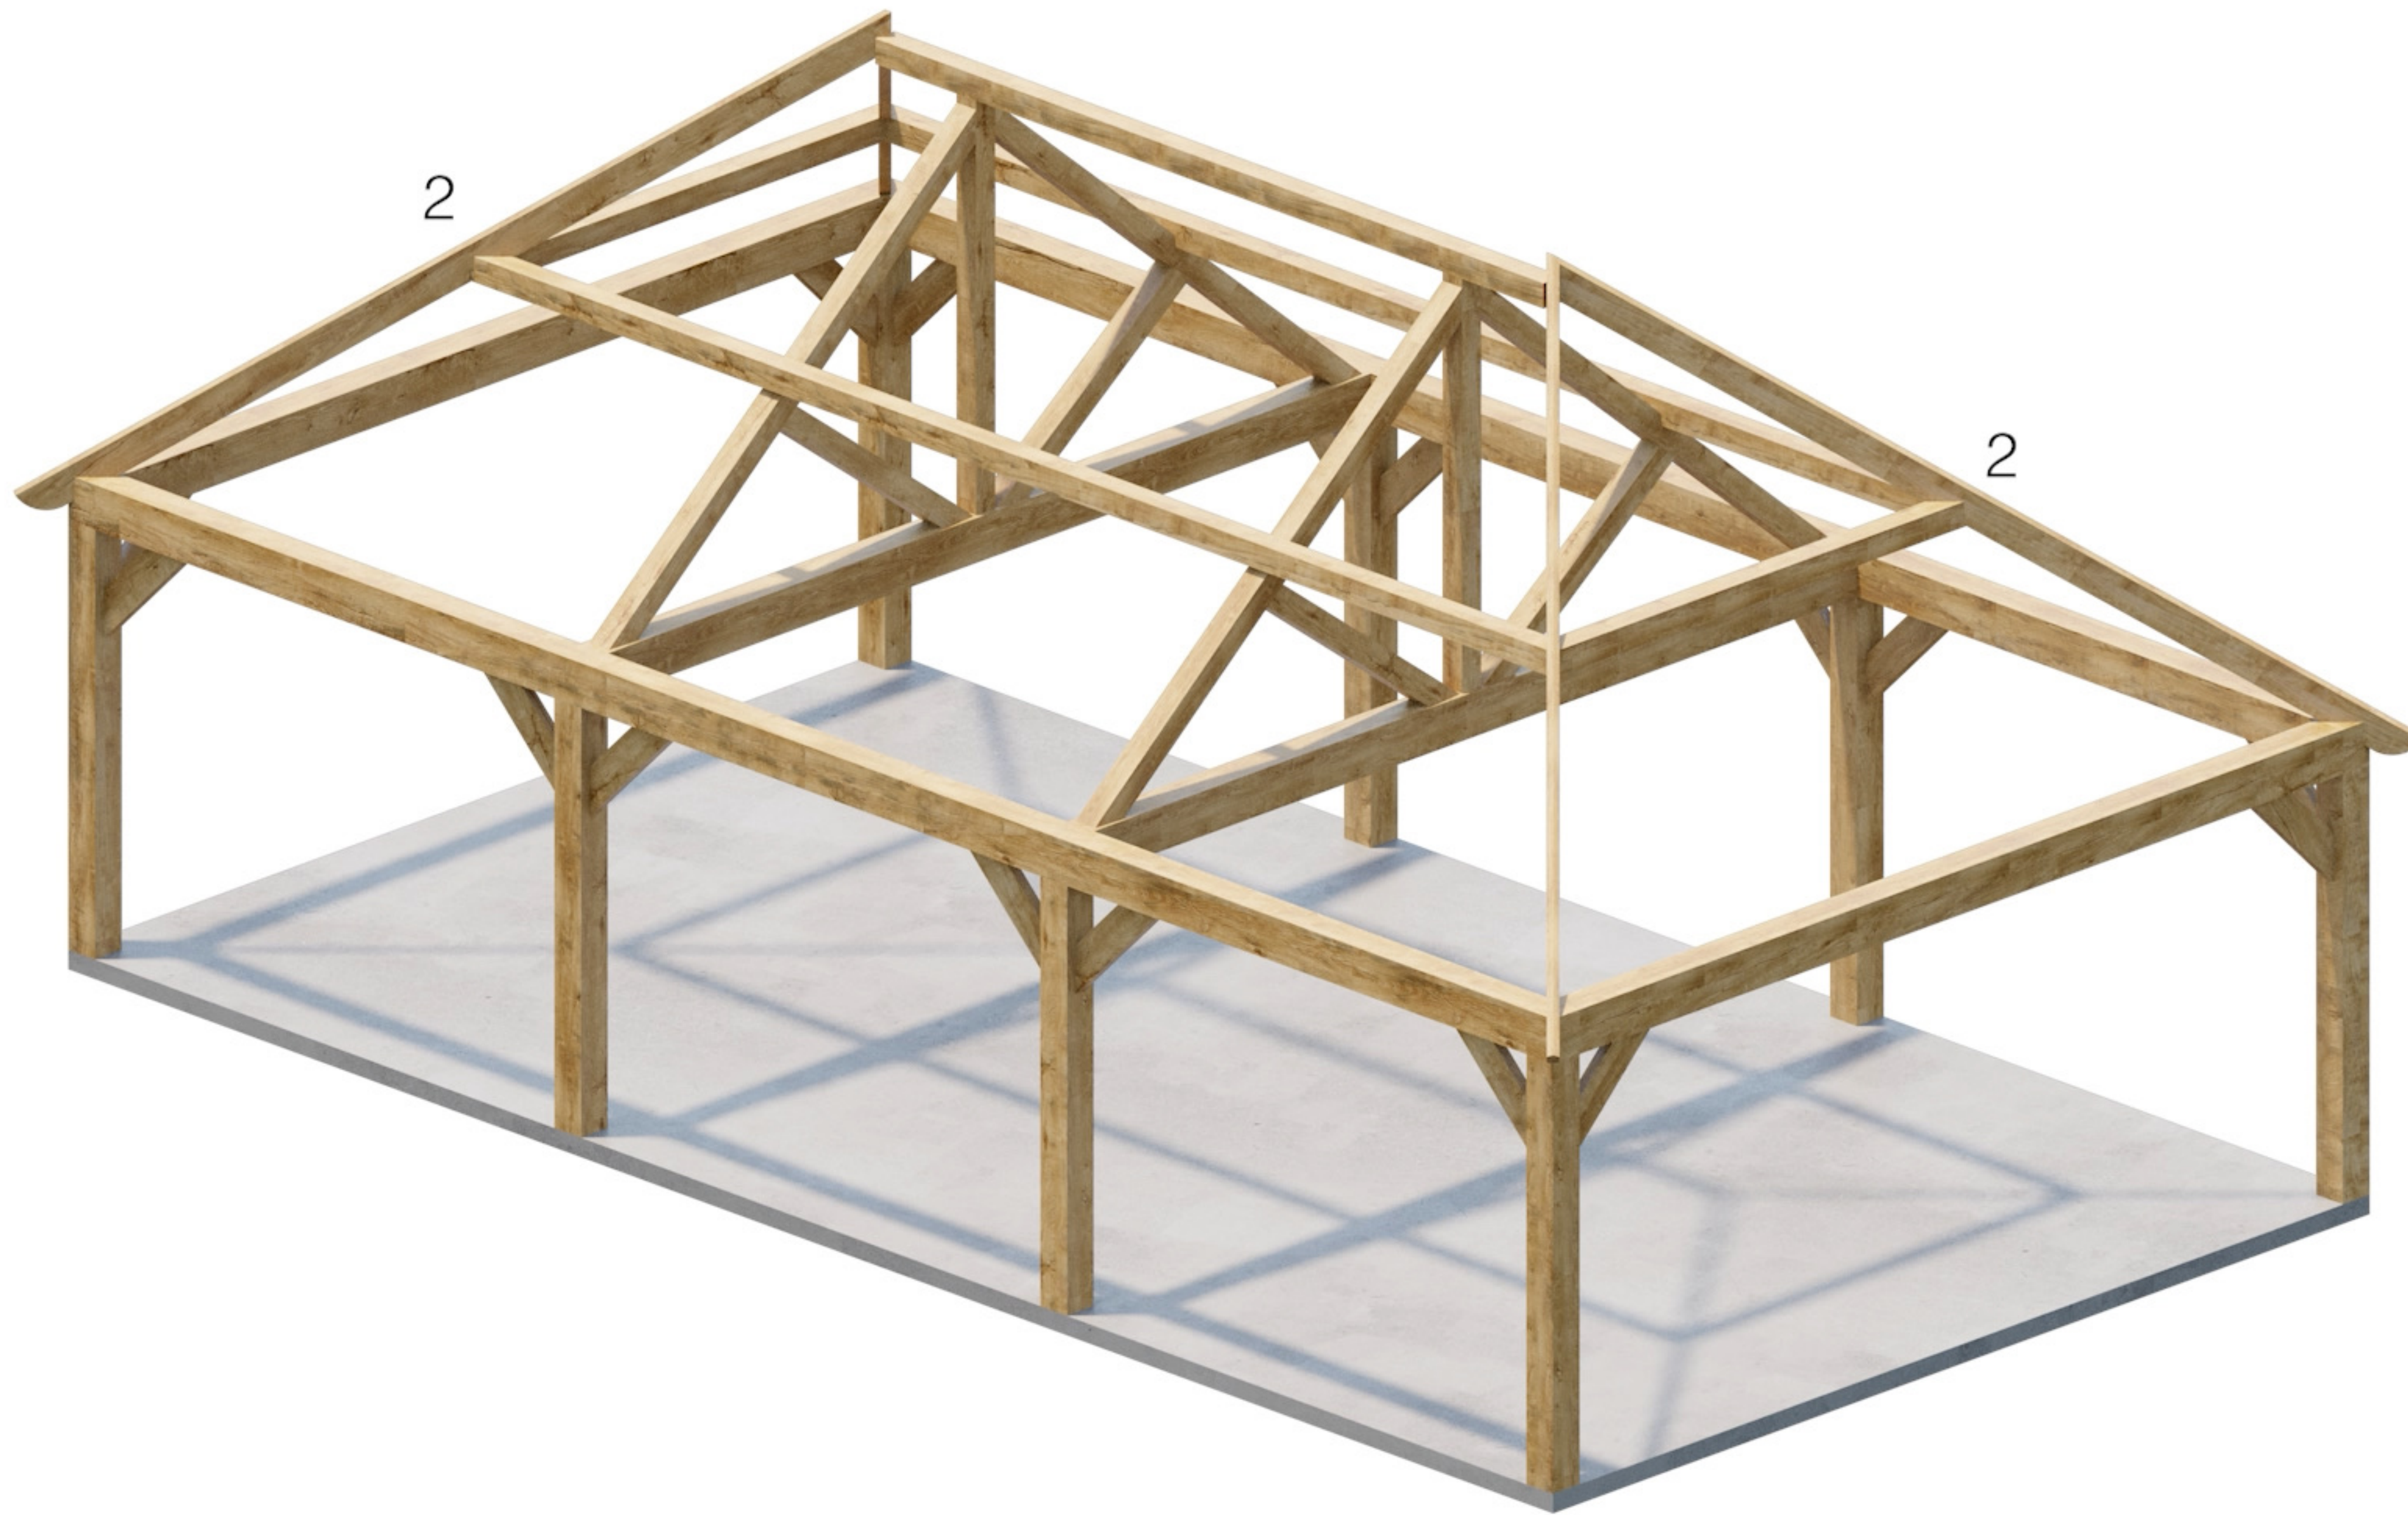


Onderdeel 2

10m x 5.5m

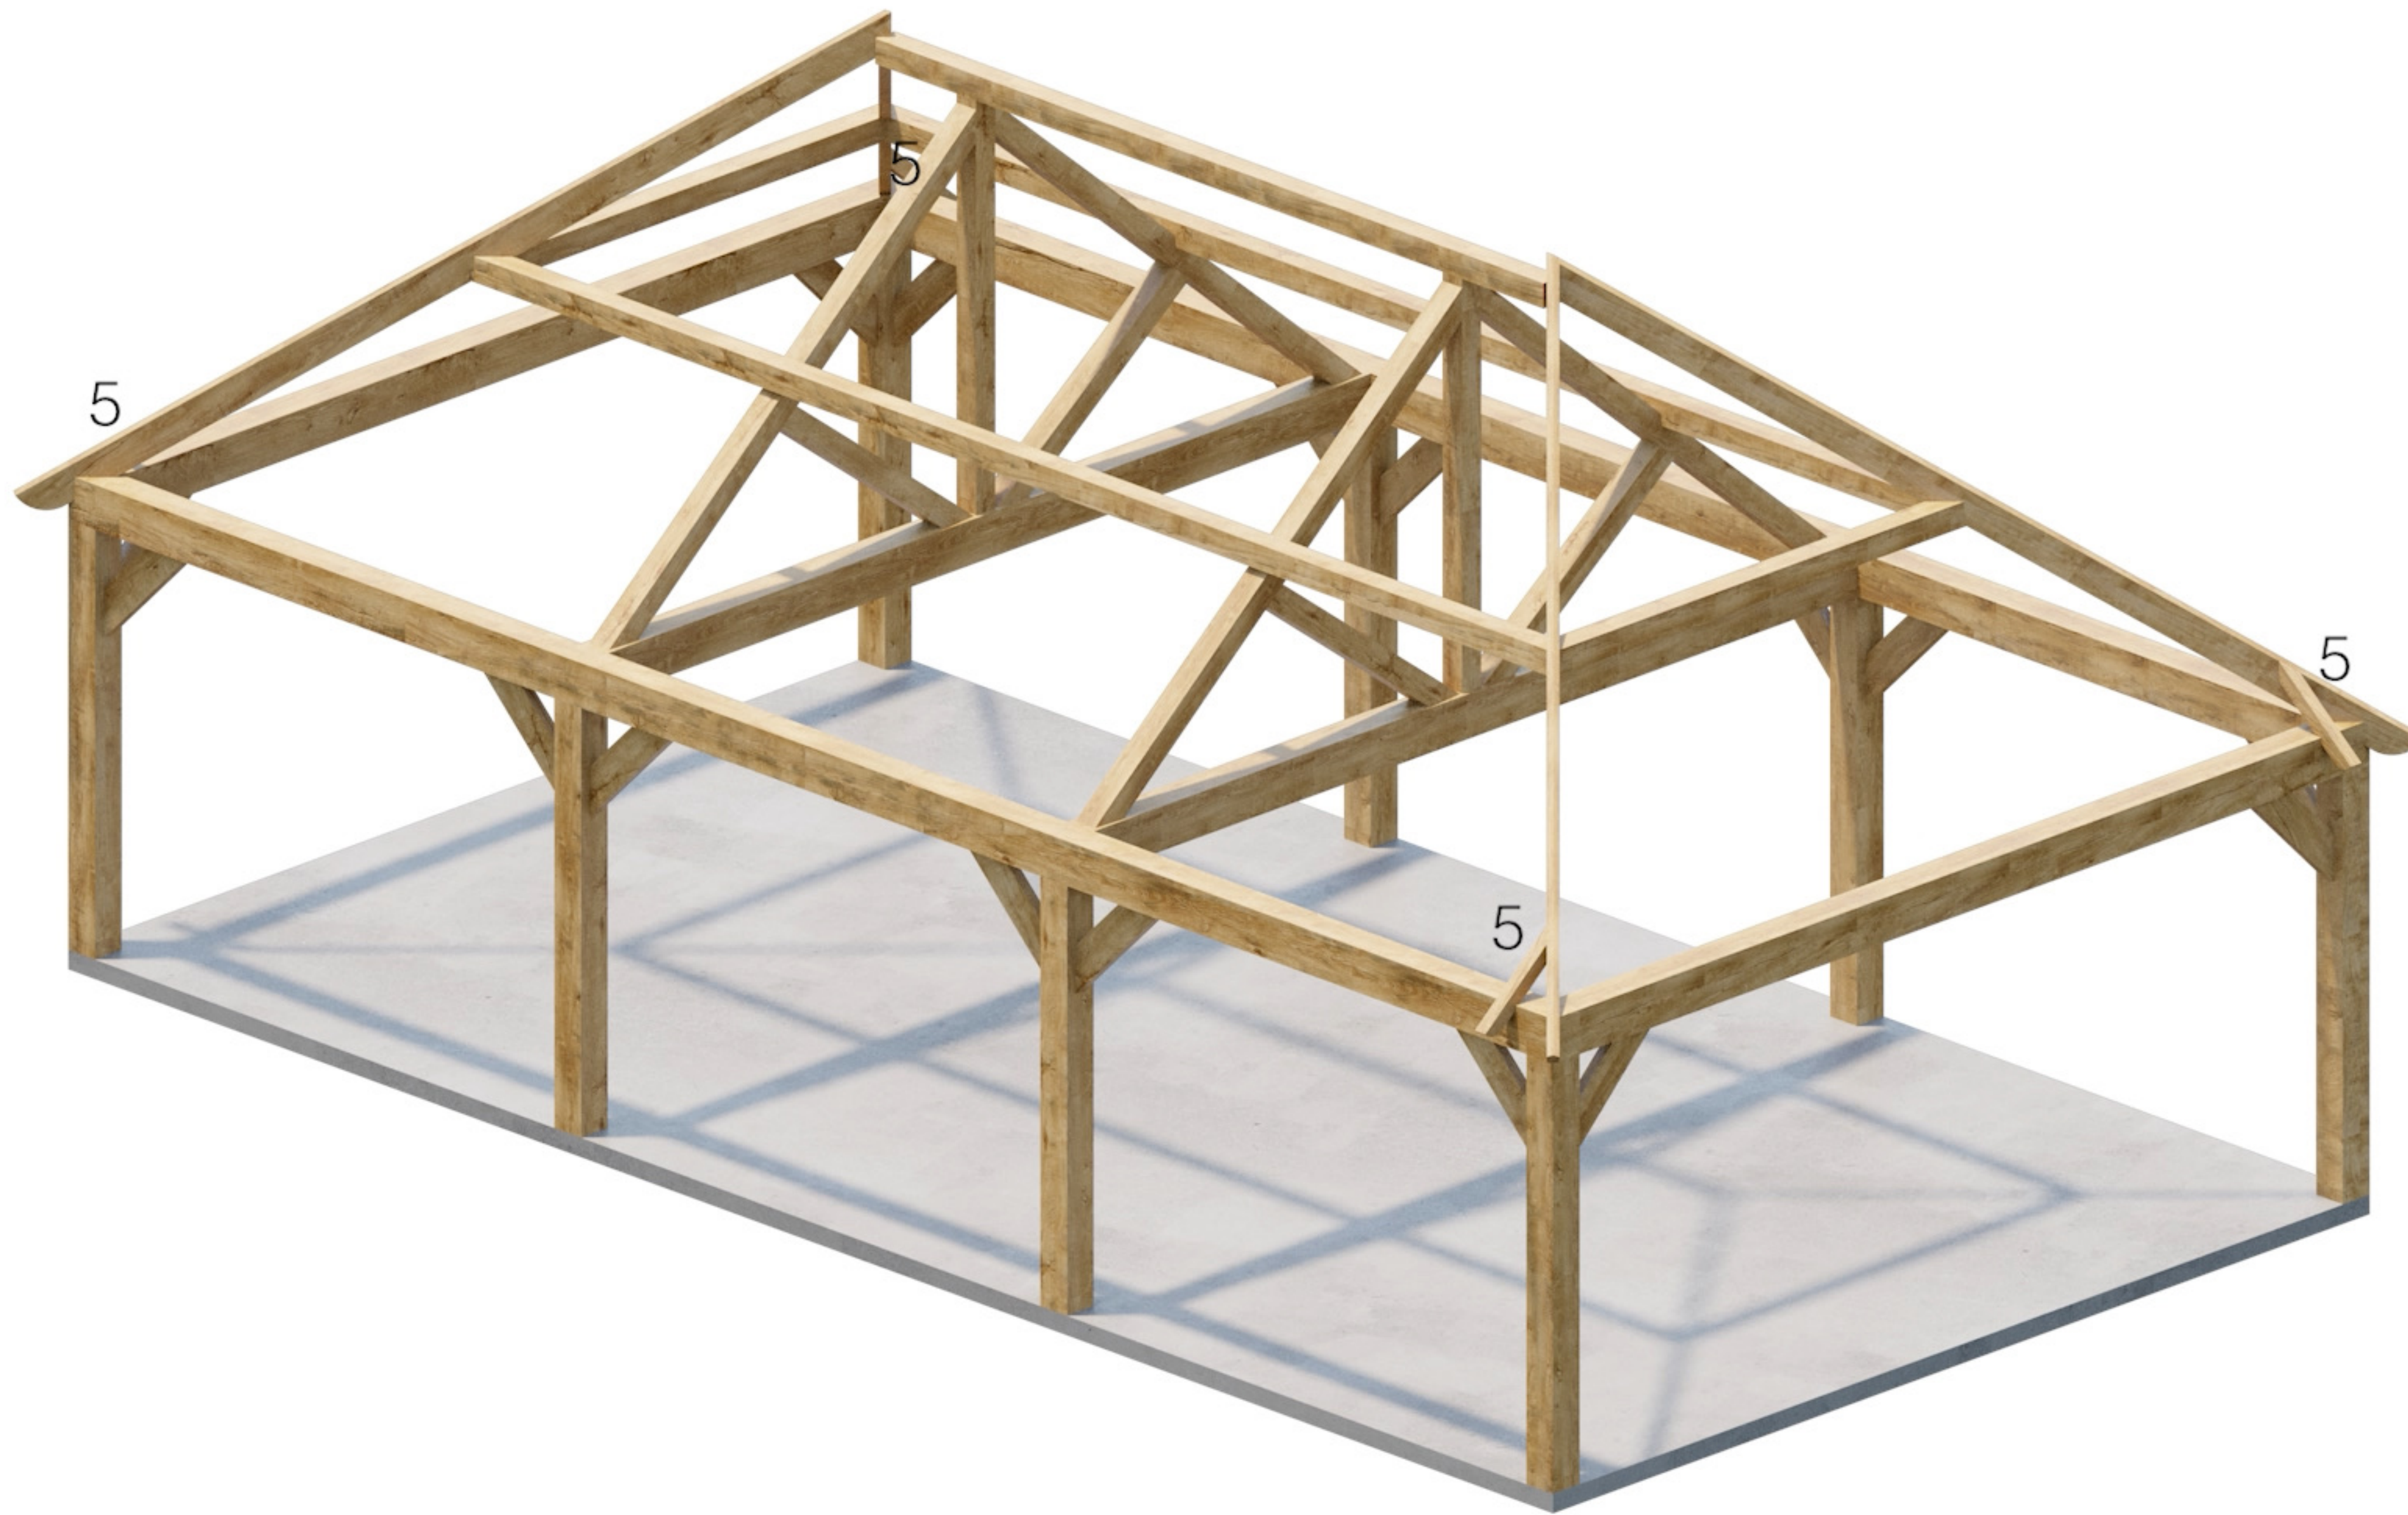

Onderdeel 5


10m x 5.5m

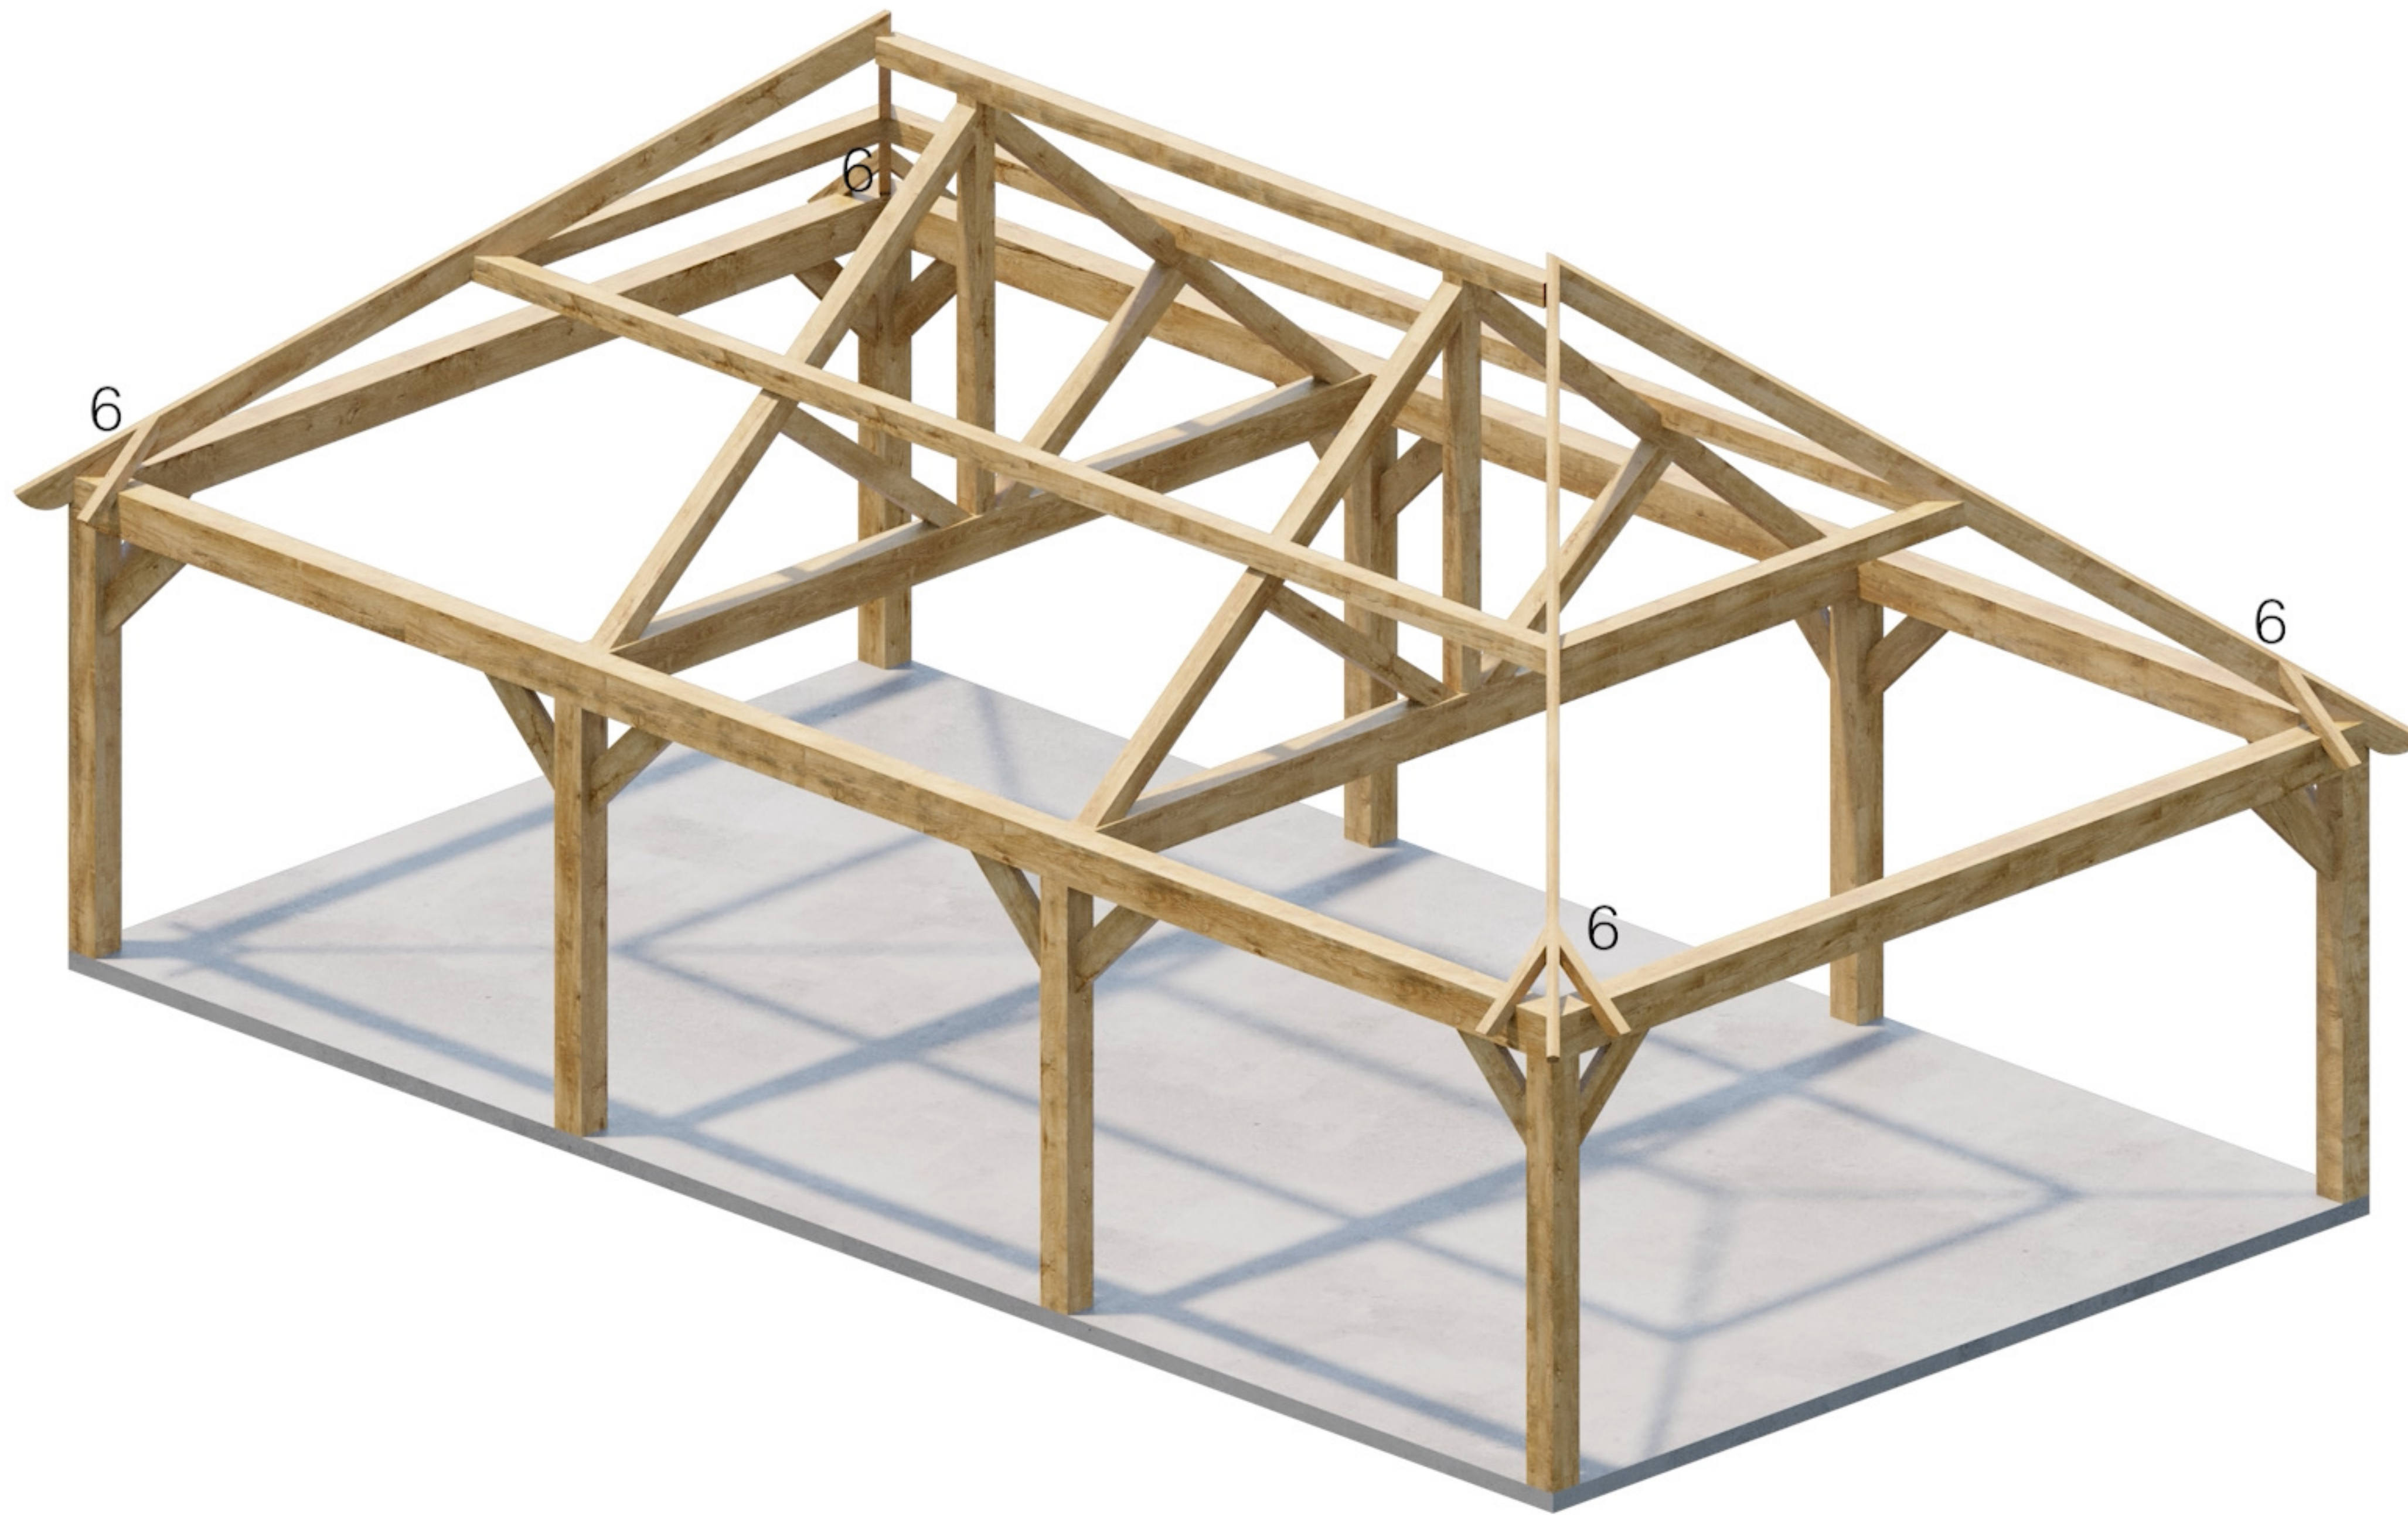

Onderdeel 6


10m x 5.5m



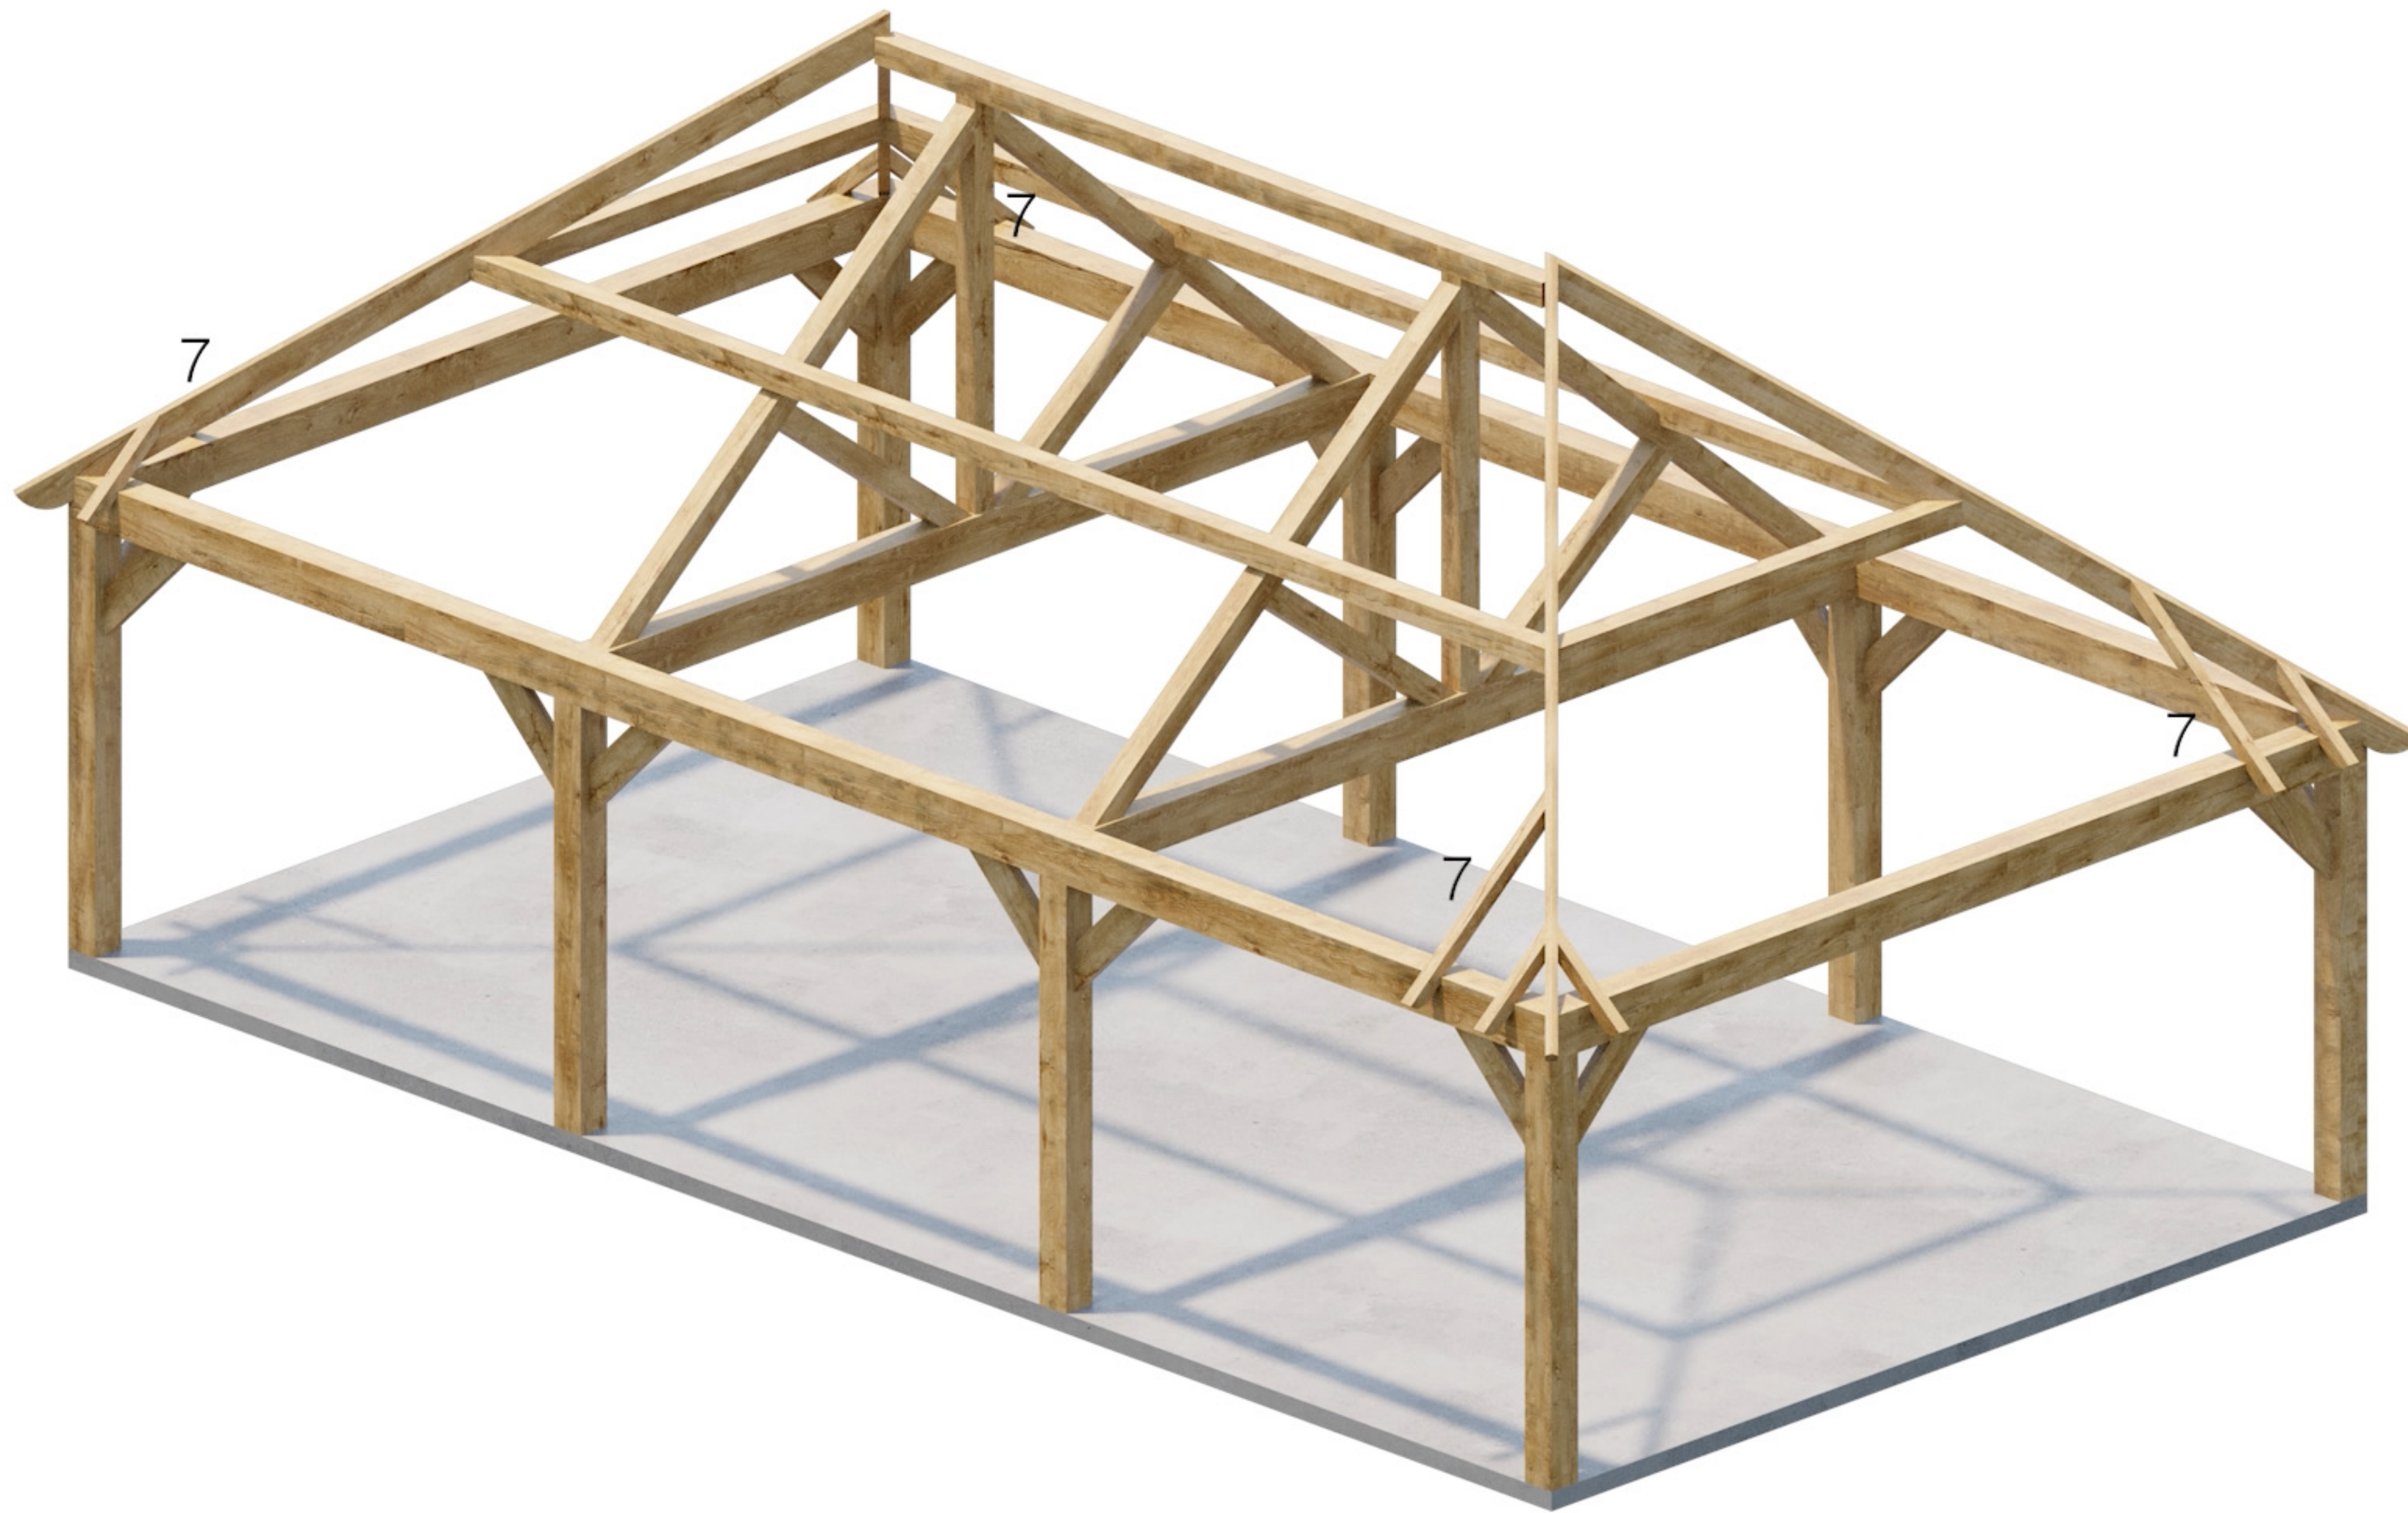


Onderdeel 7

10m x 5.5m

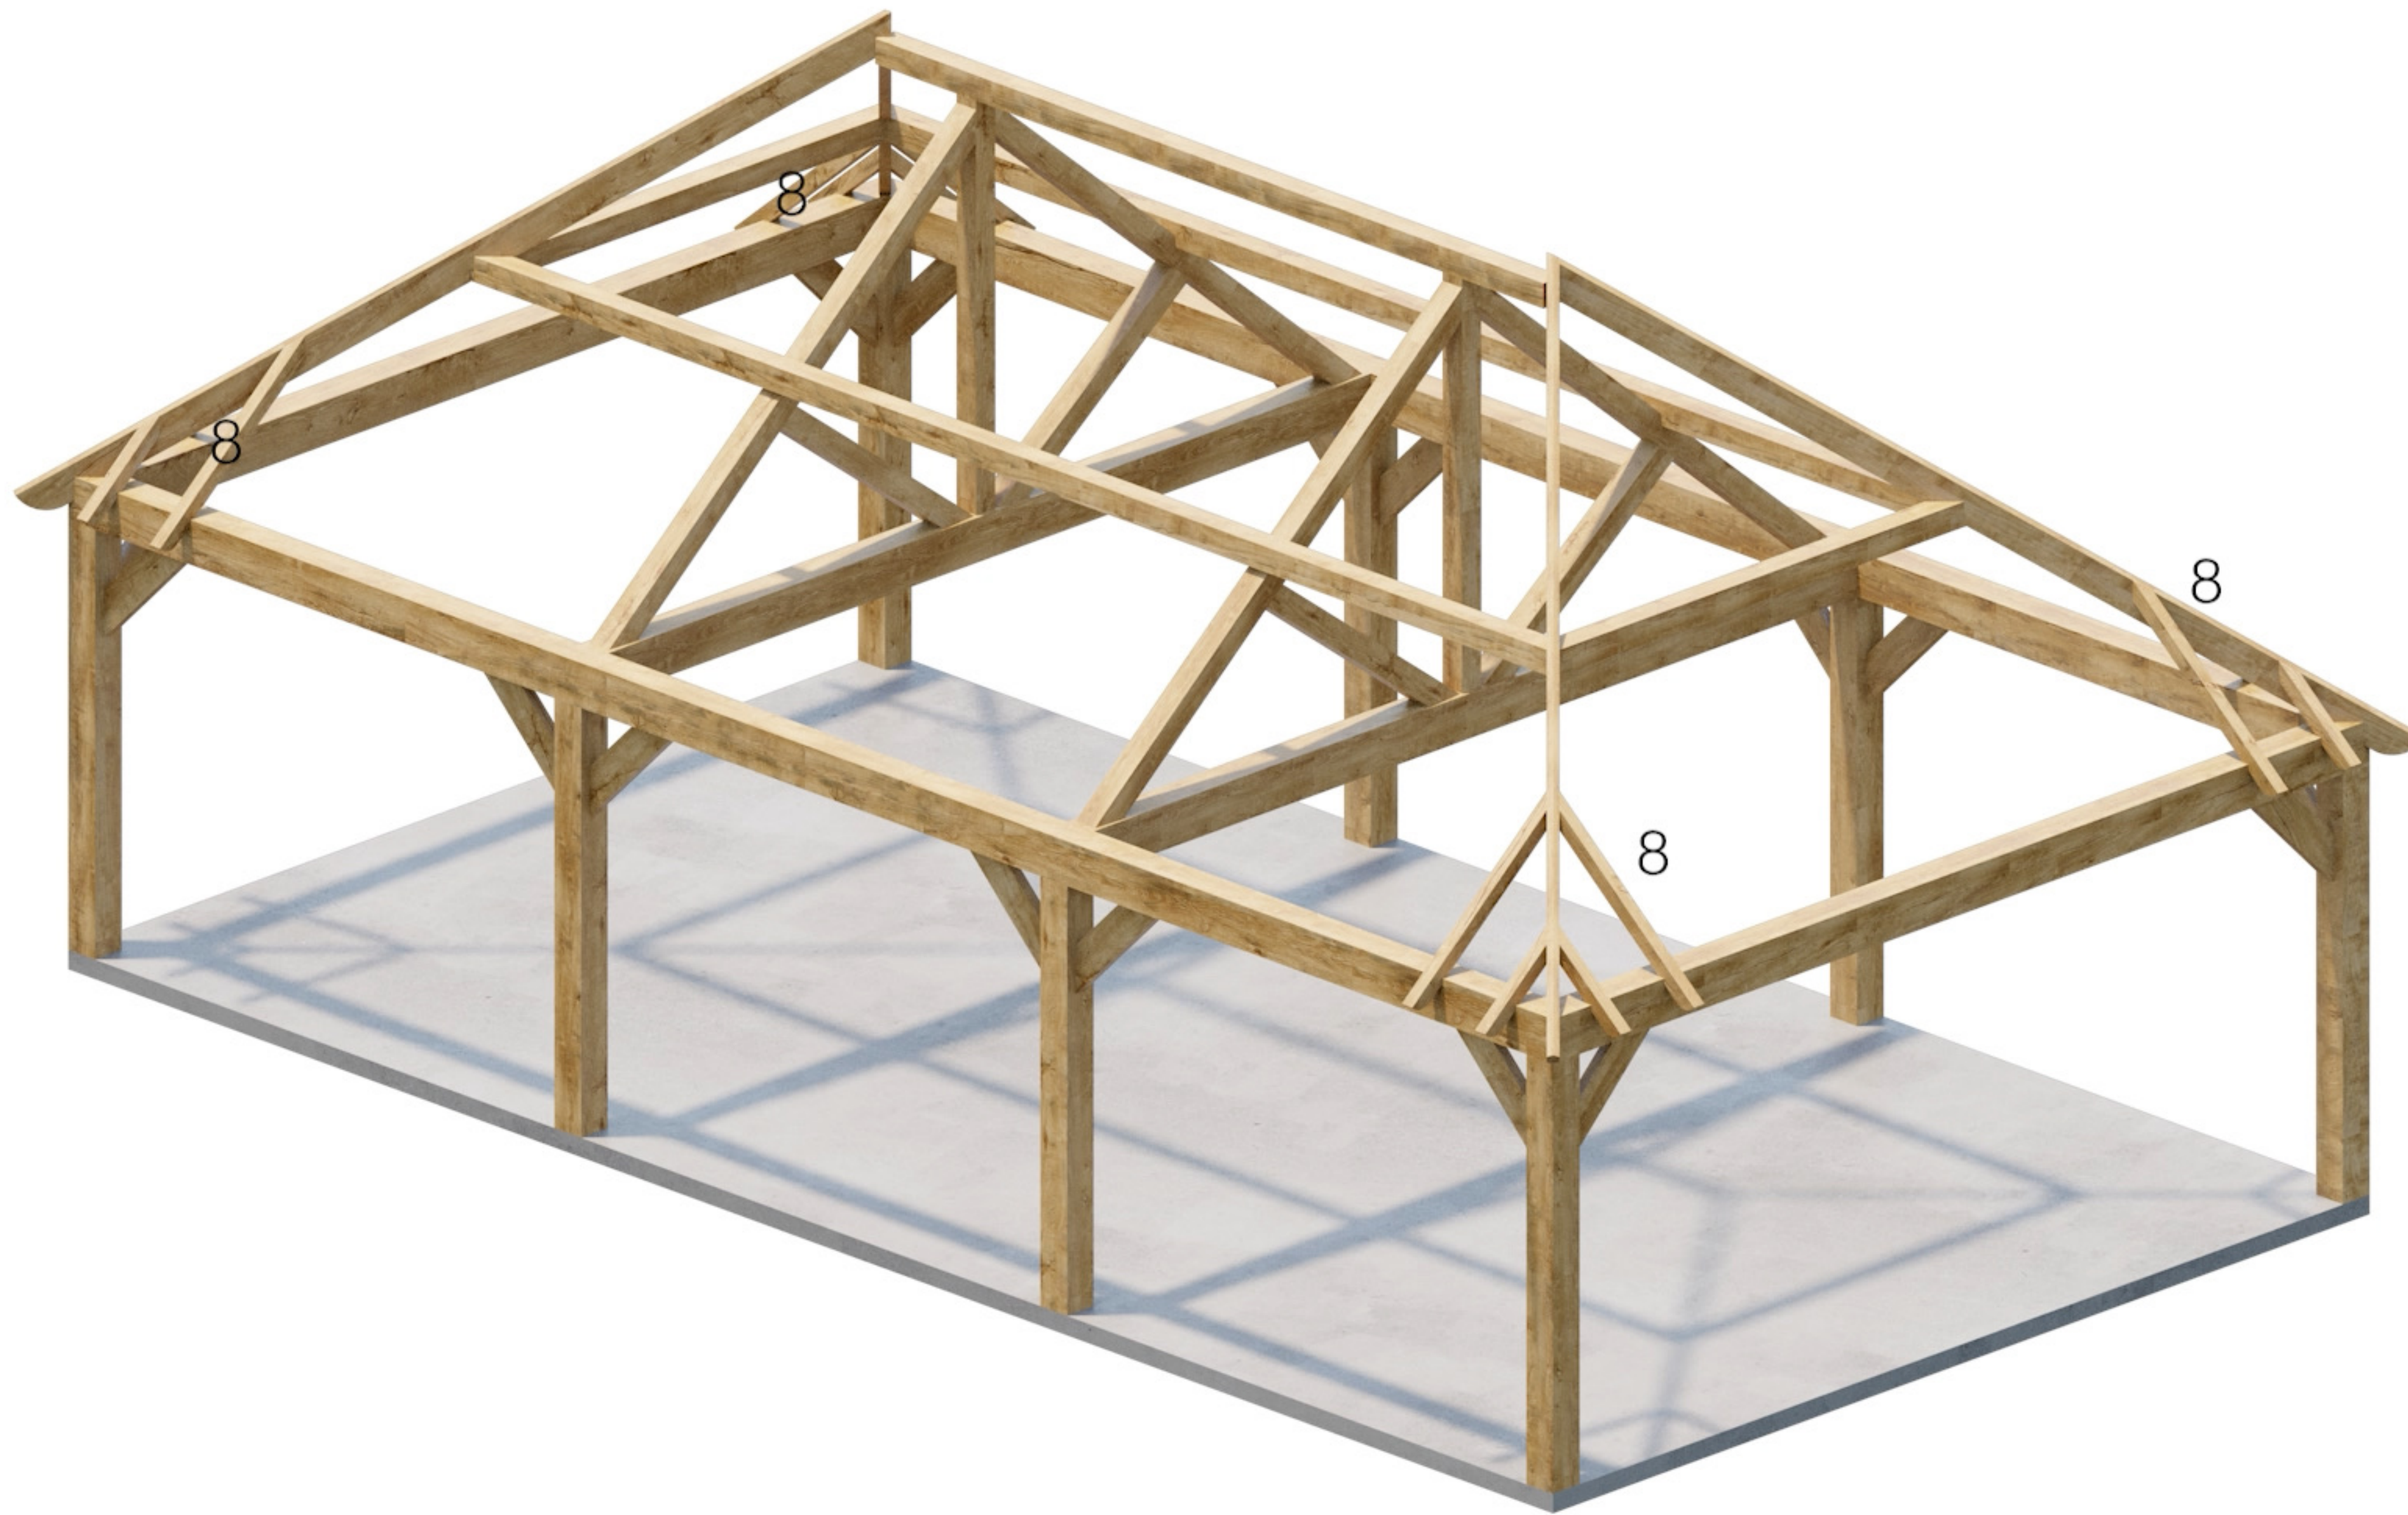


Onderdeel 8

10m x 5.5m

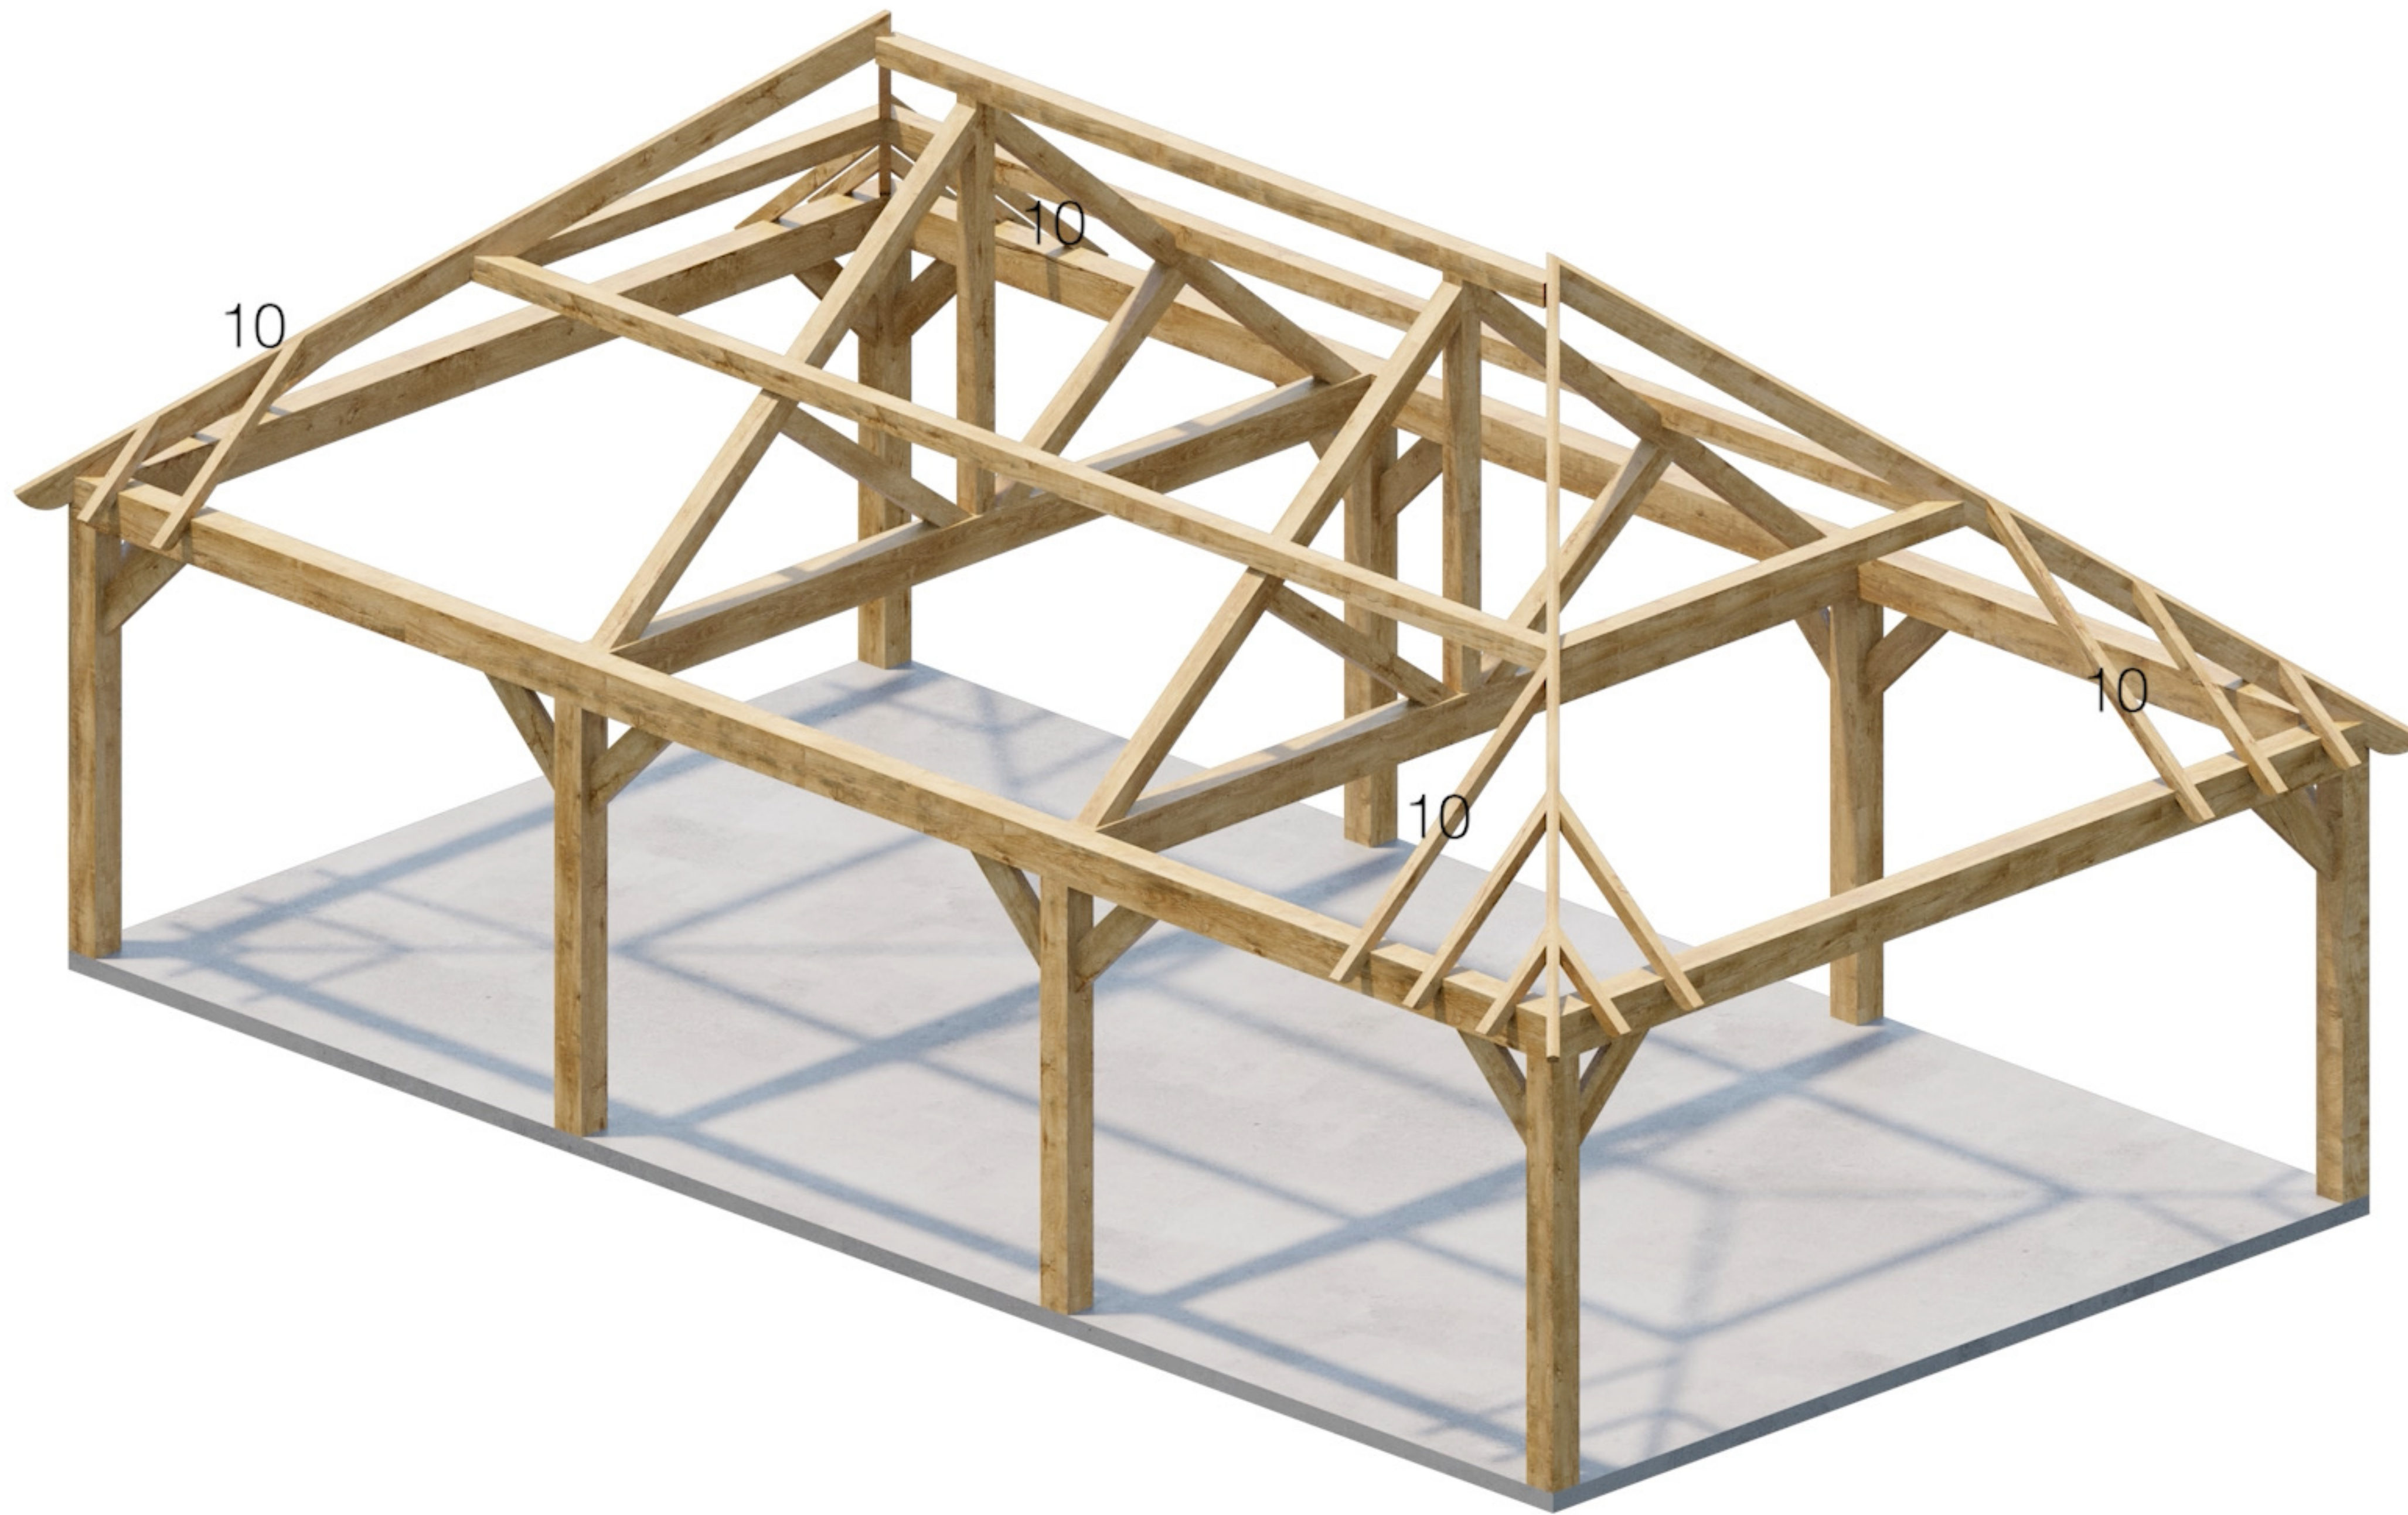


**Onderdeel 10**

**10m x 5.5m**

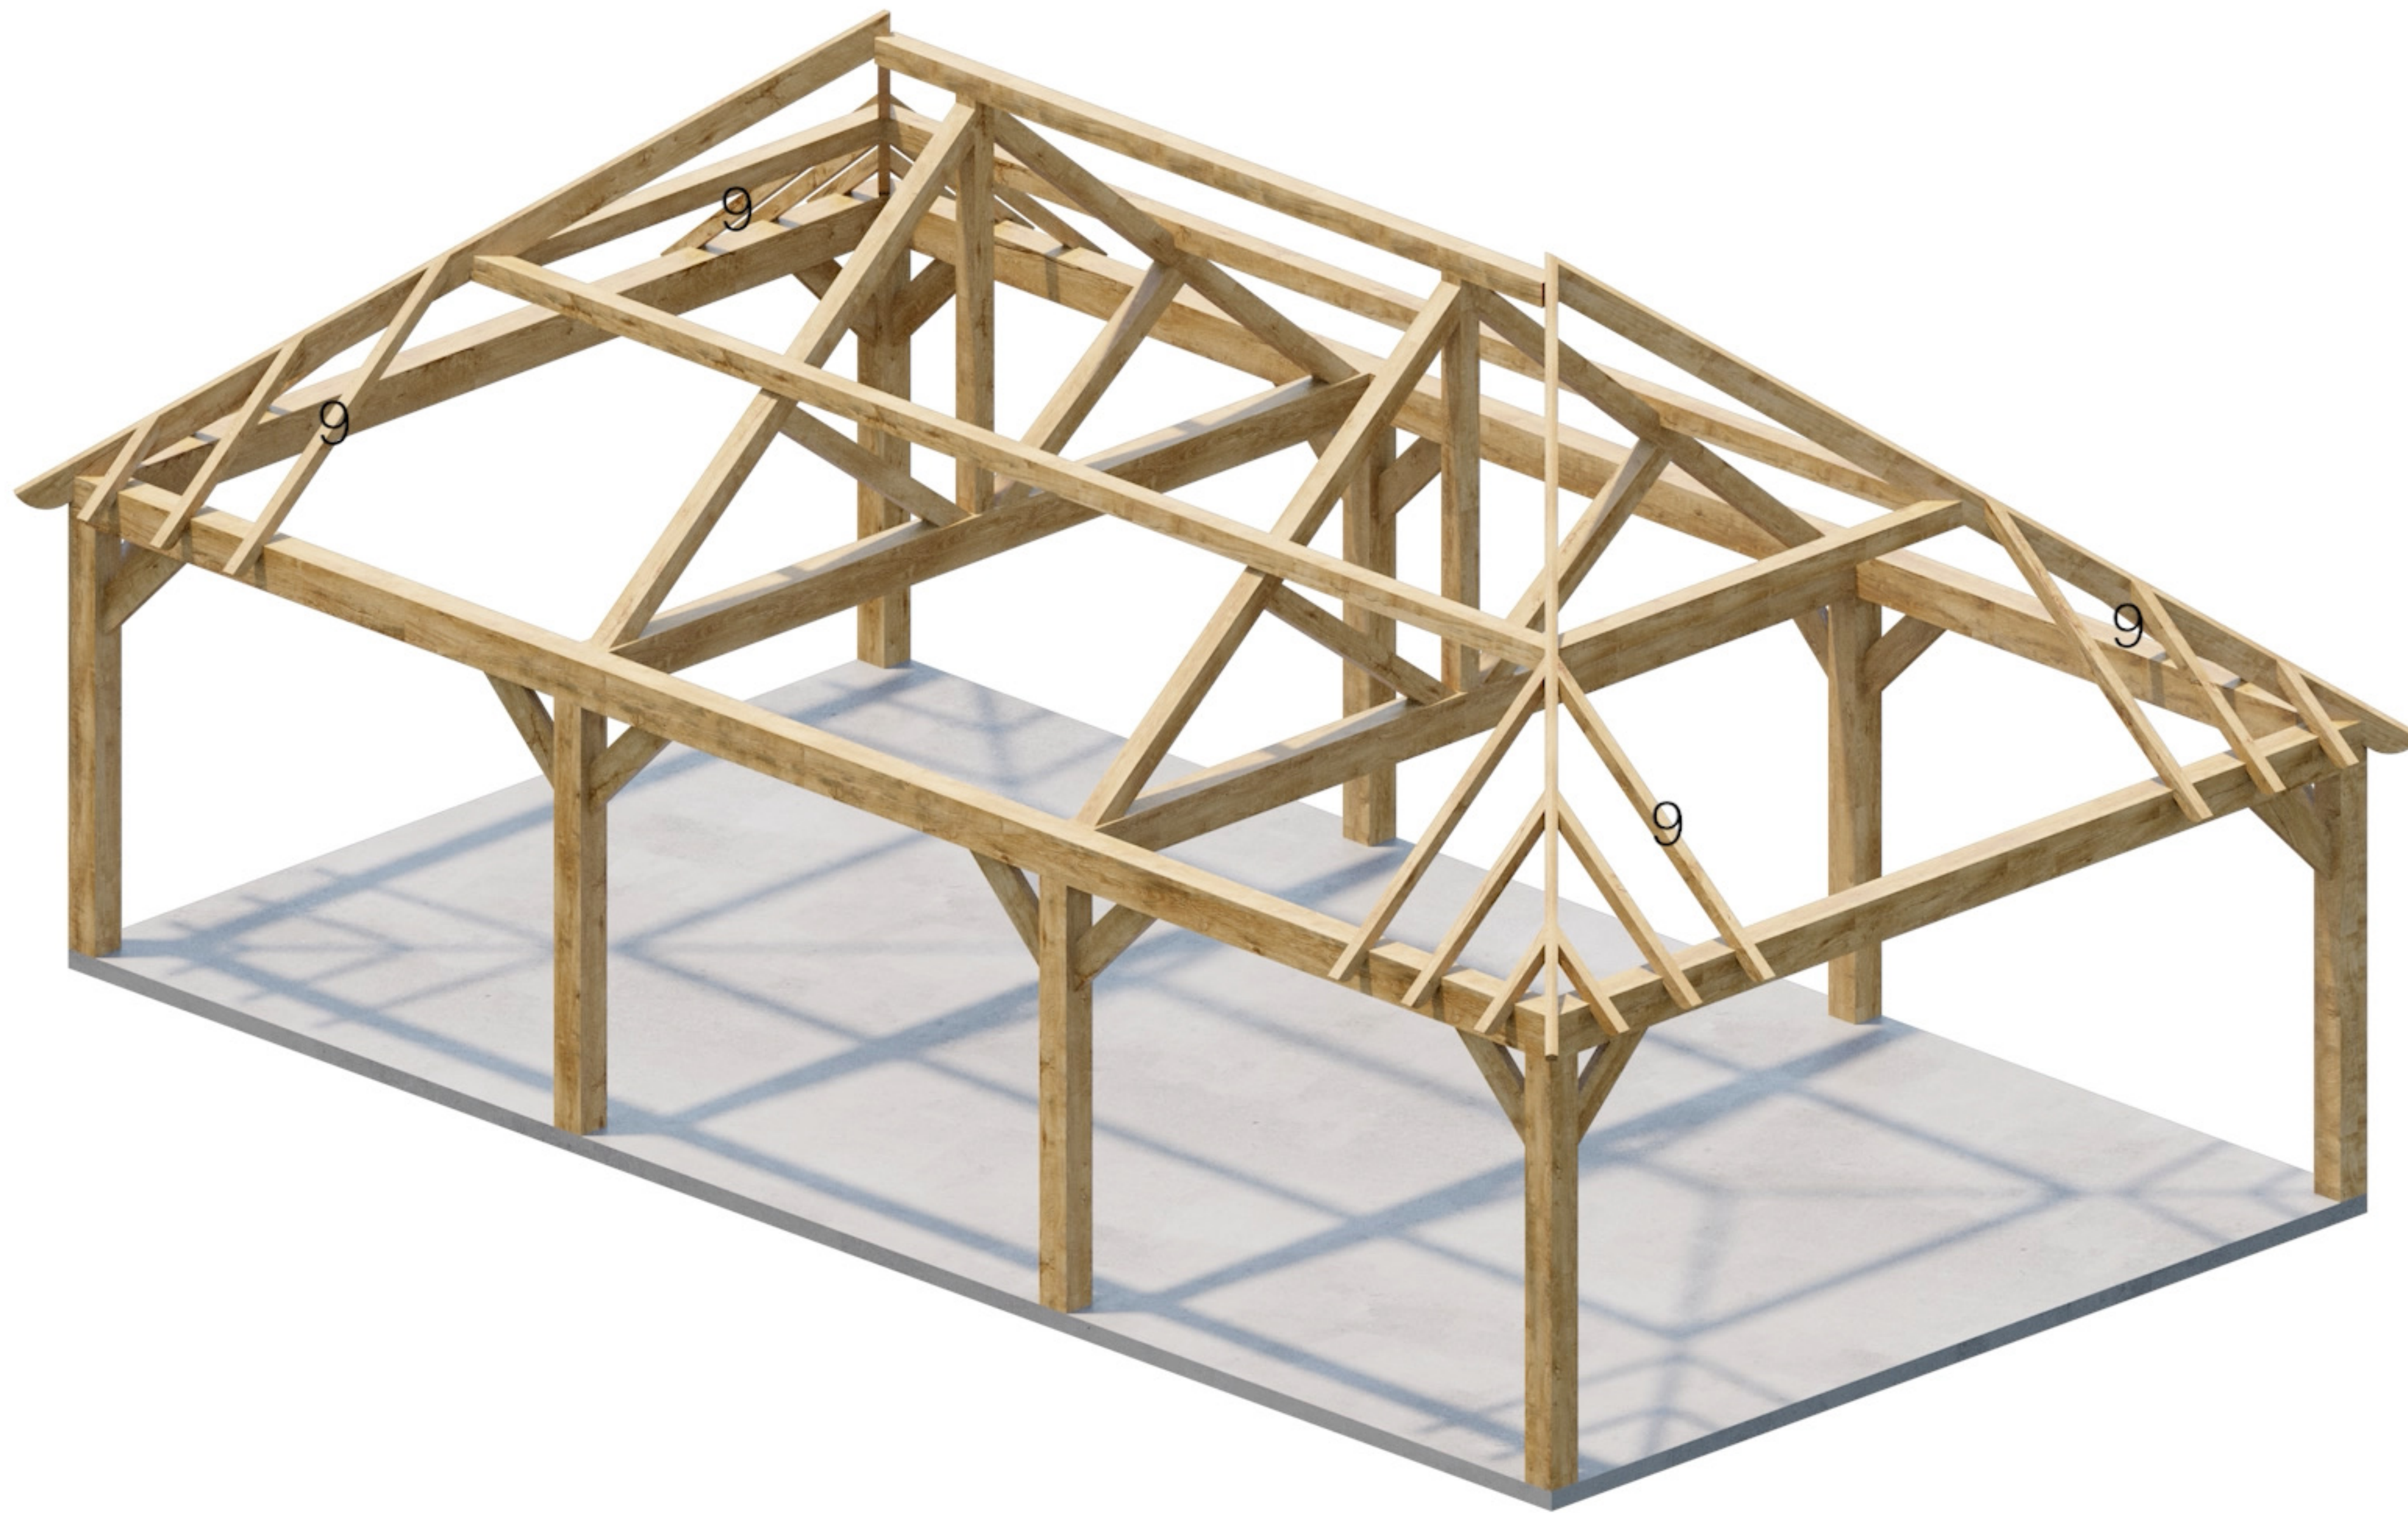


**Onderdeel 9**

**10m x 5.5m**

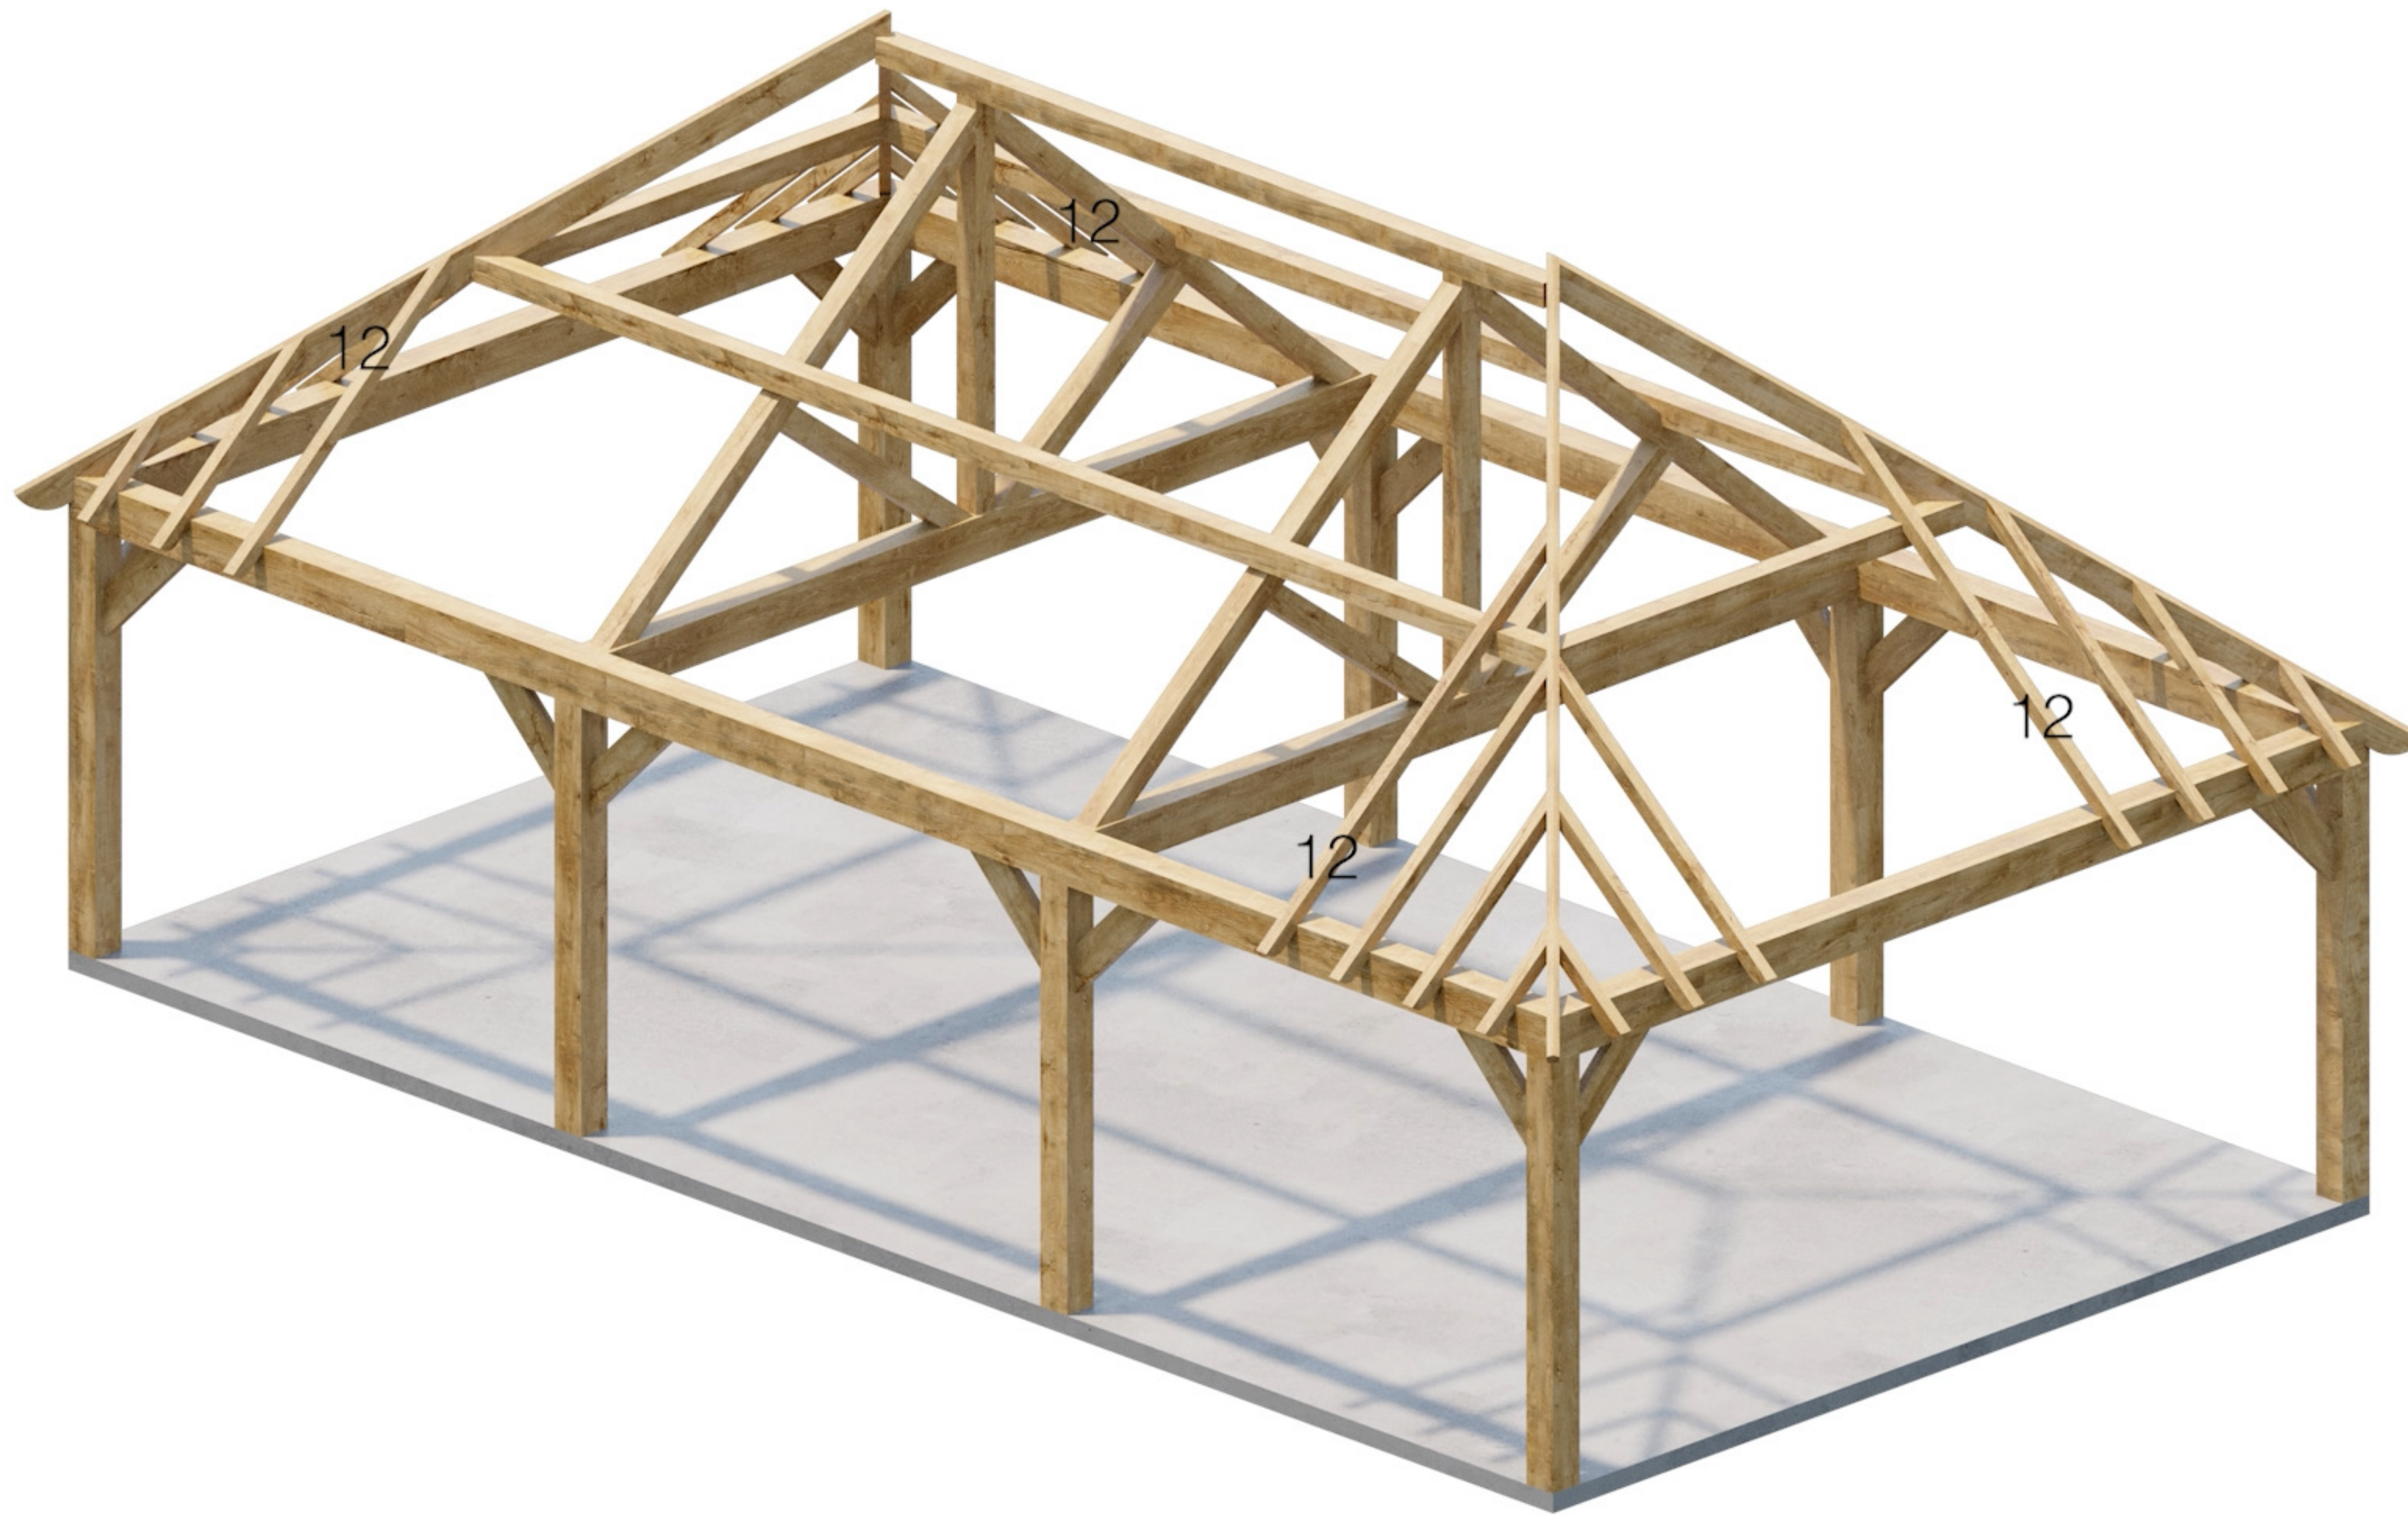


**Onderdeel 12**

**10m x 5.5m**

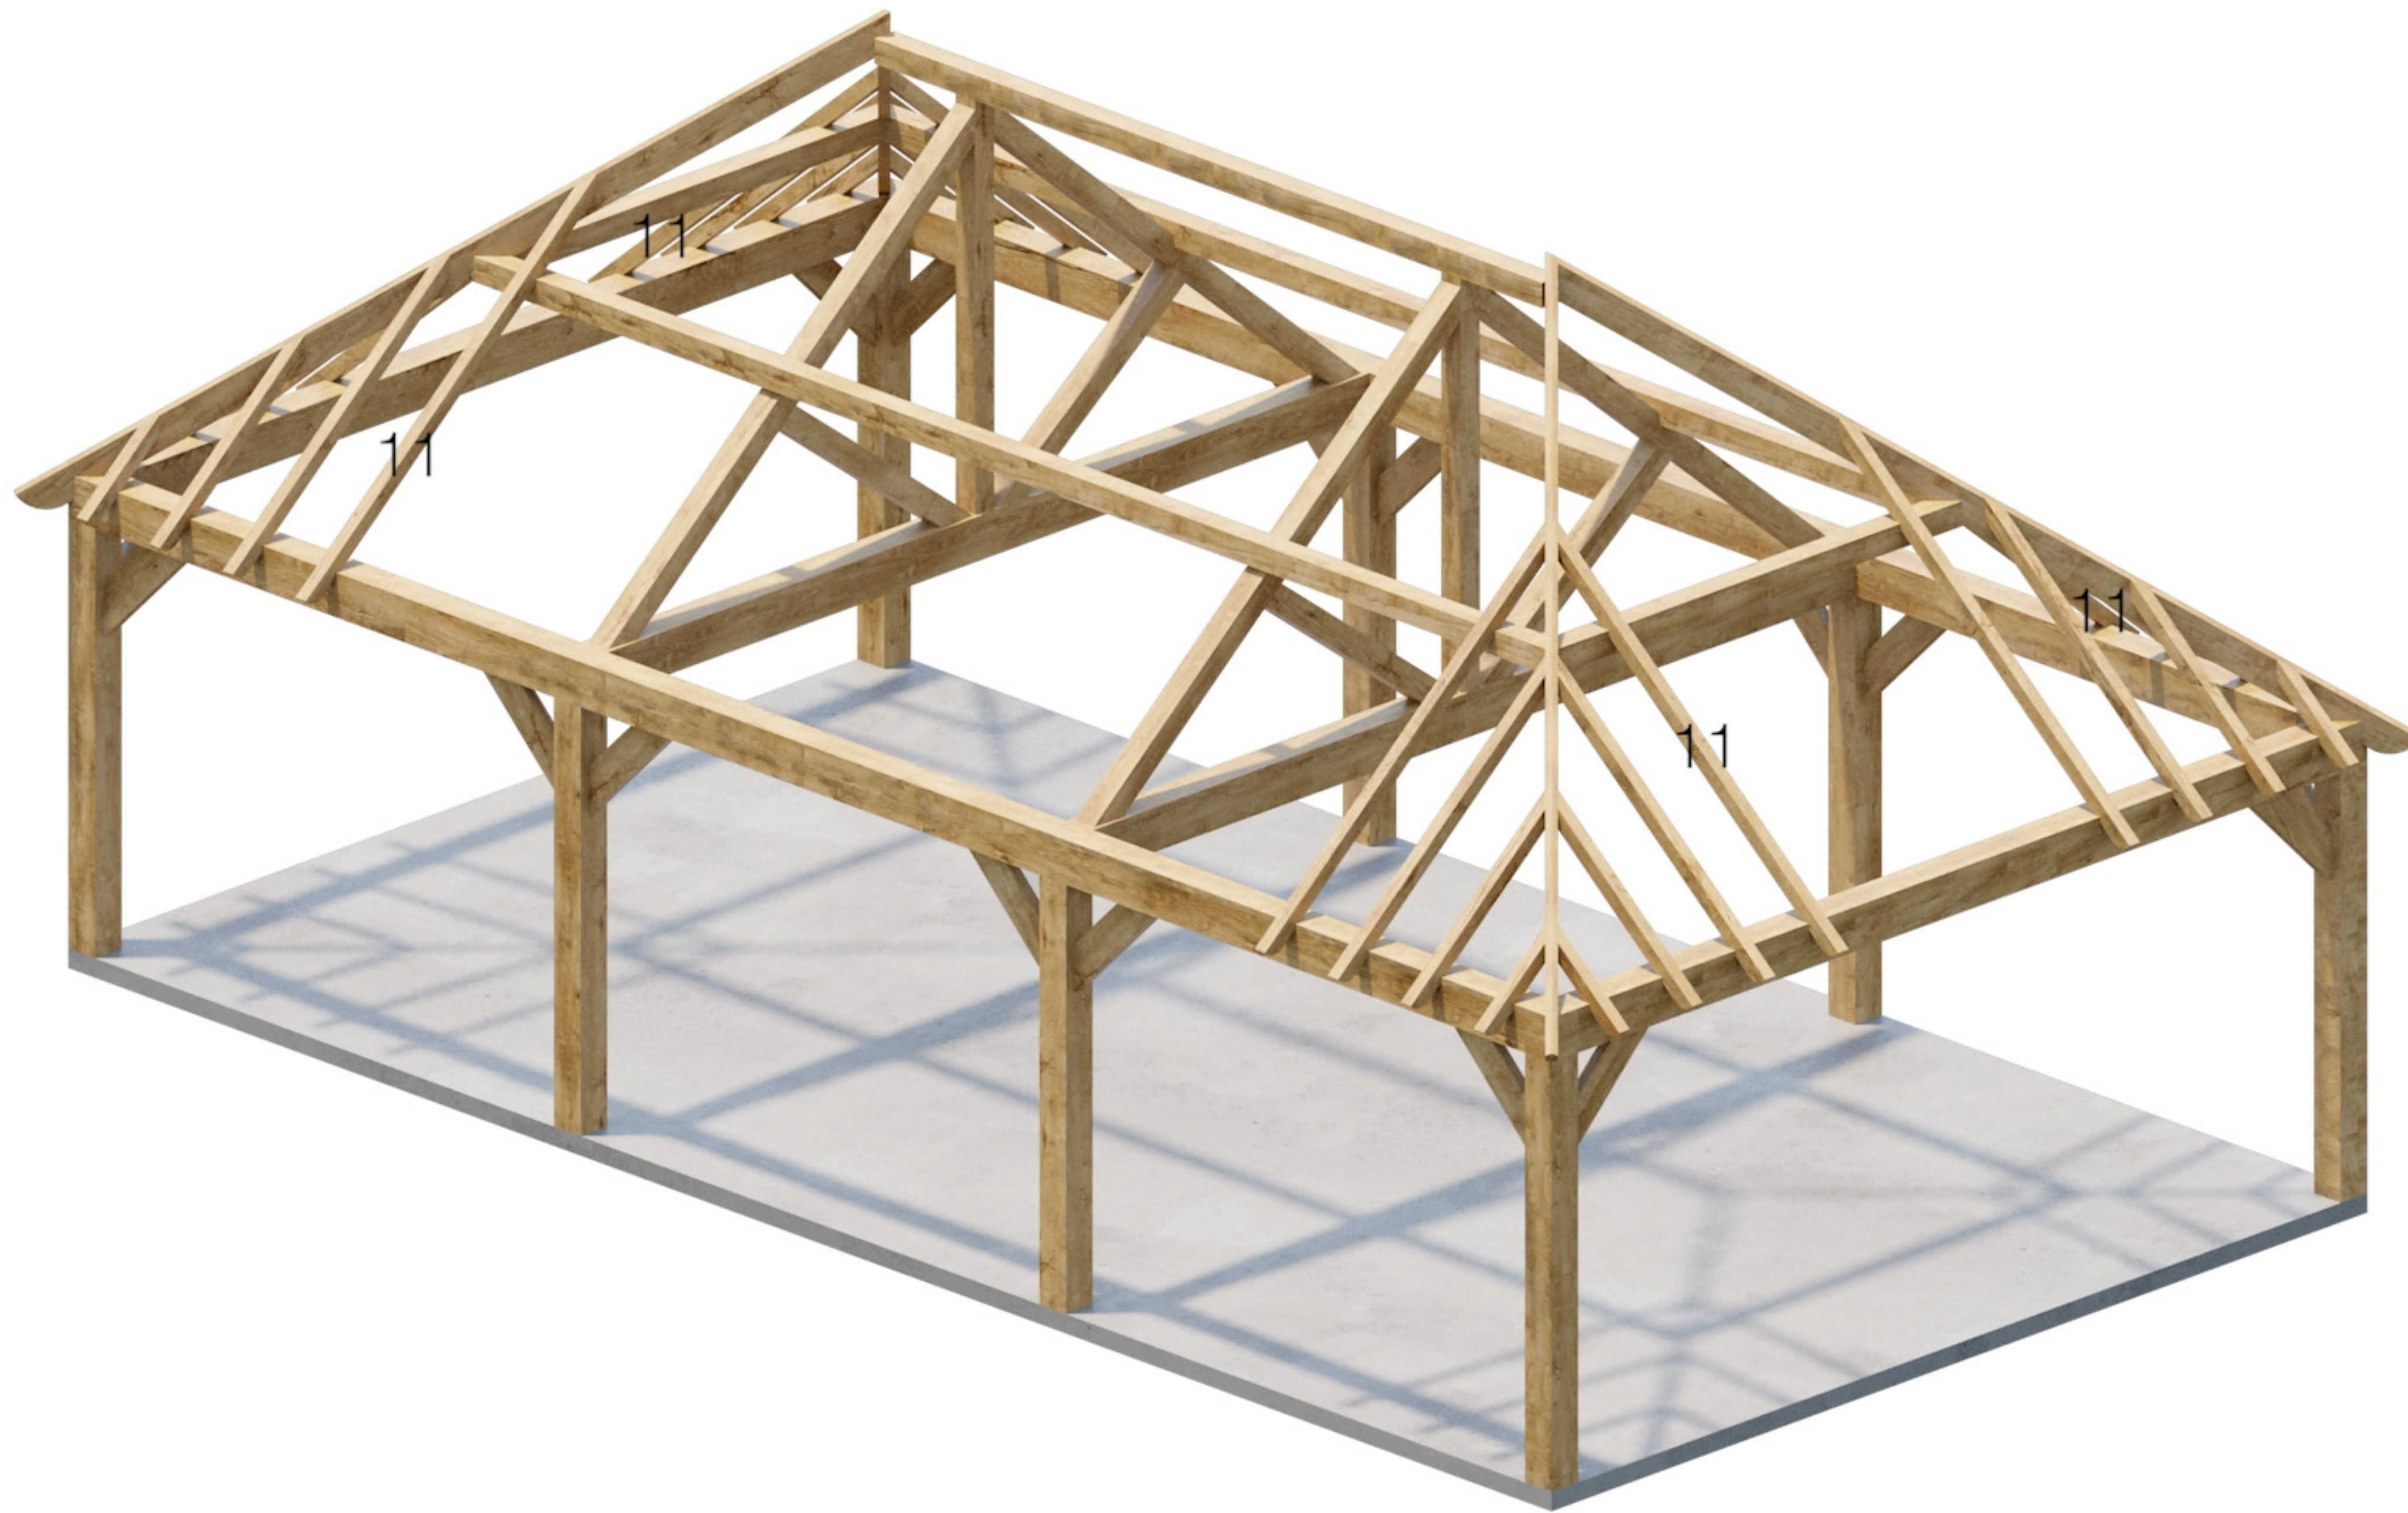


**Onderdeel 11**

**10m x 5.5m**

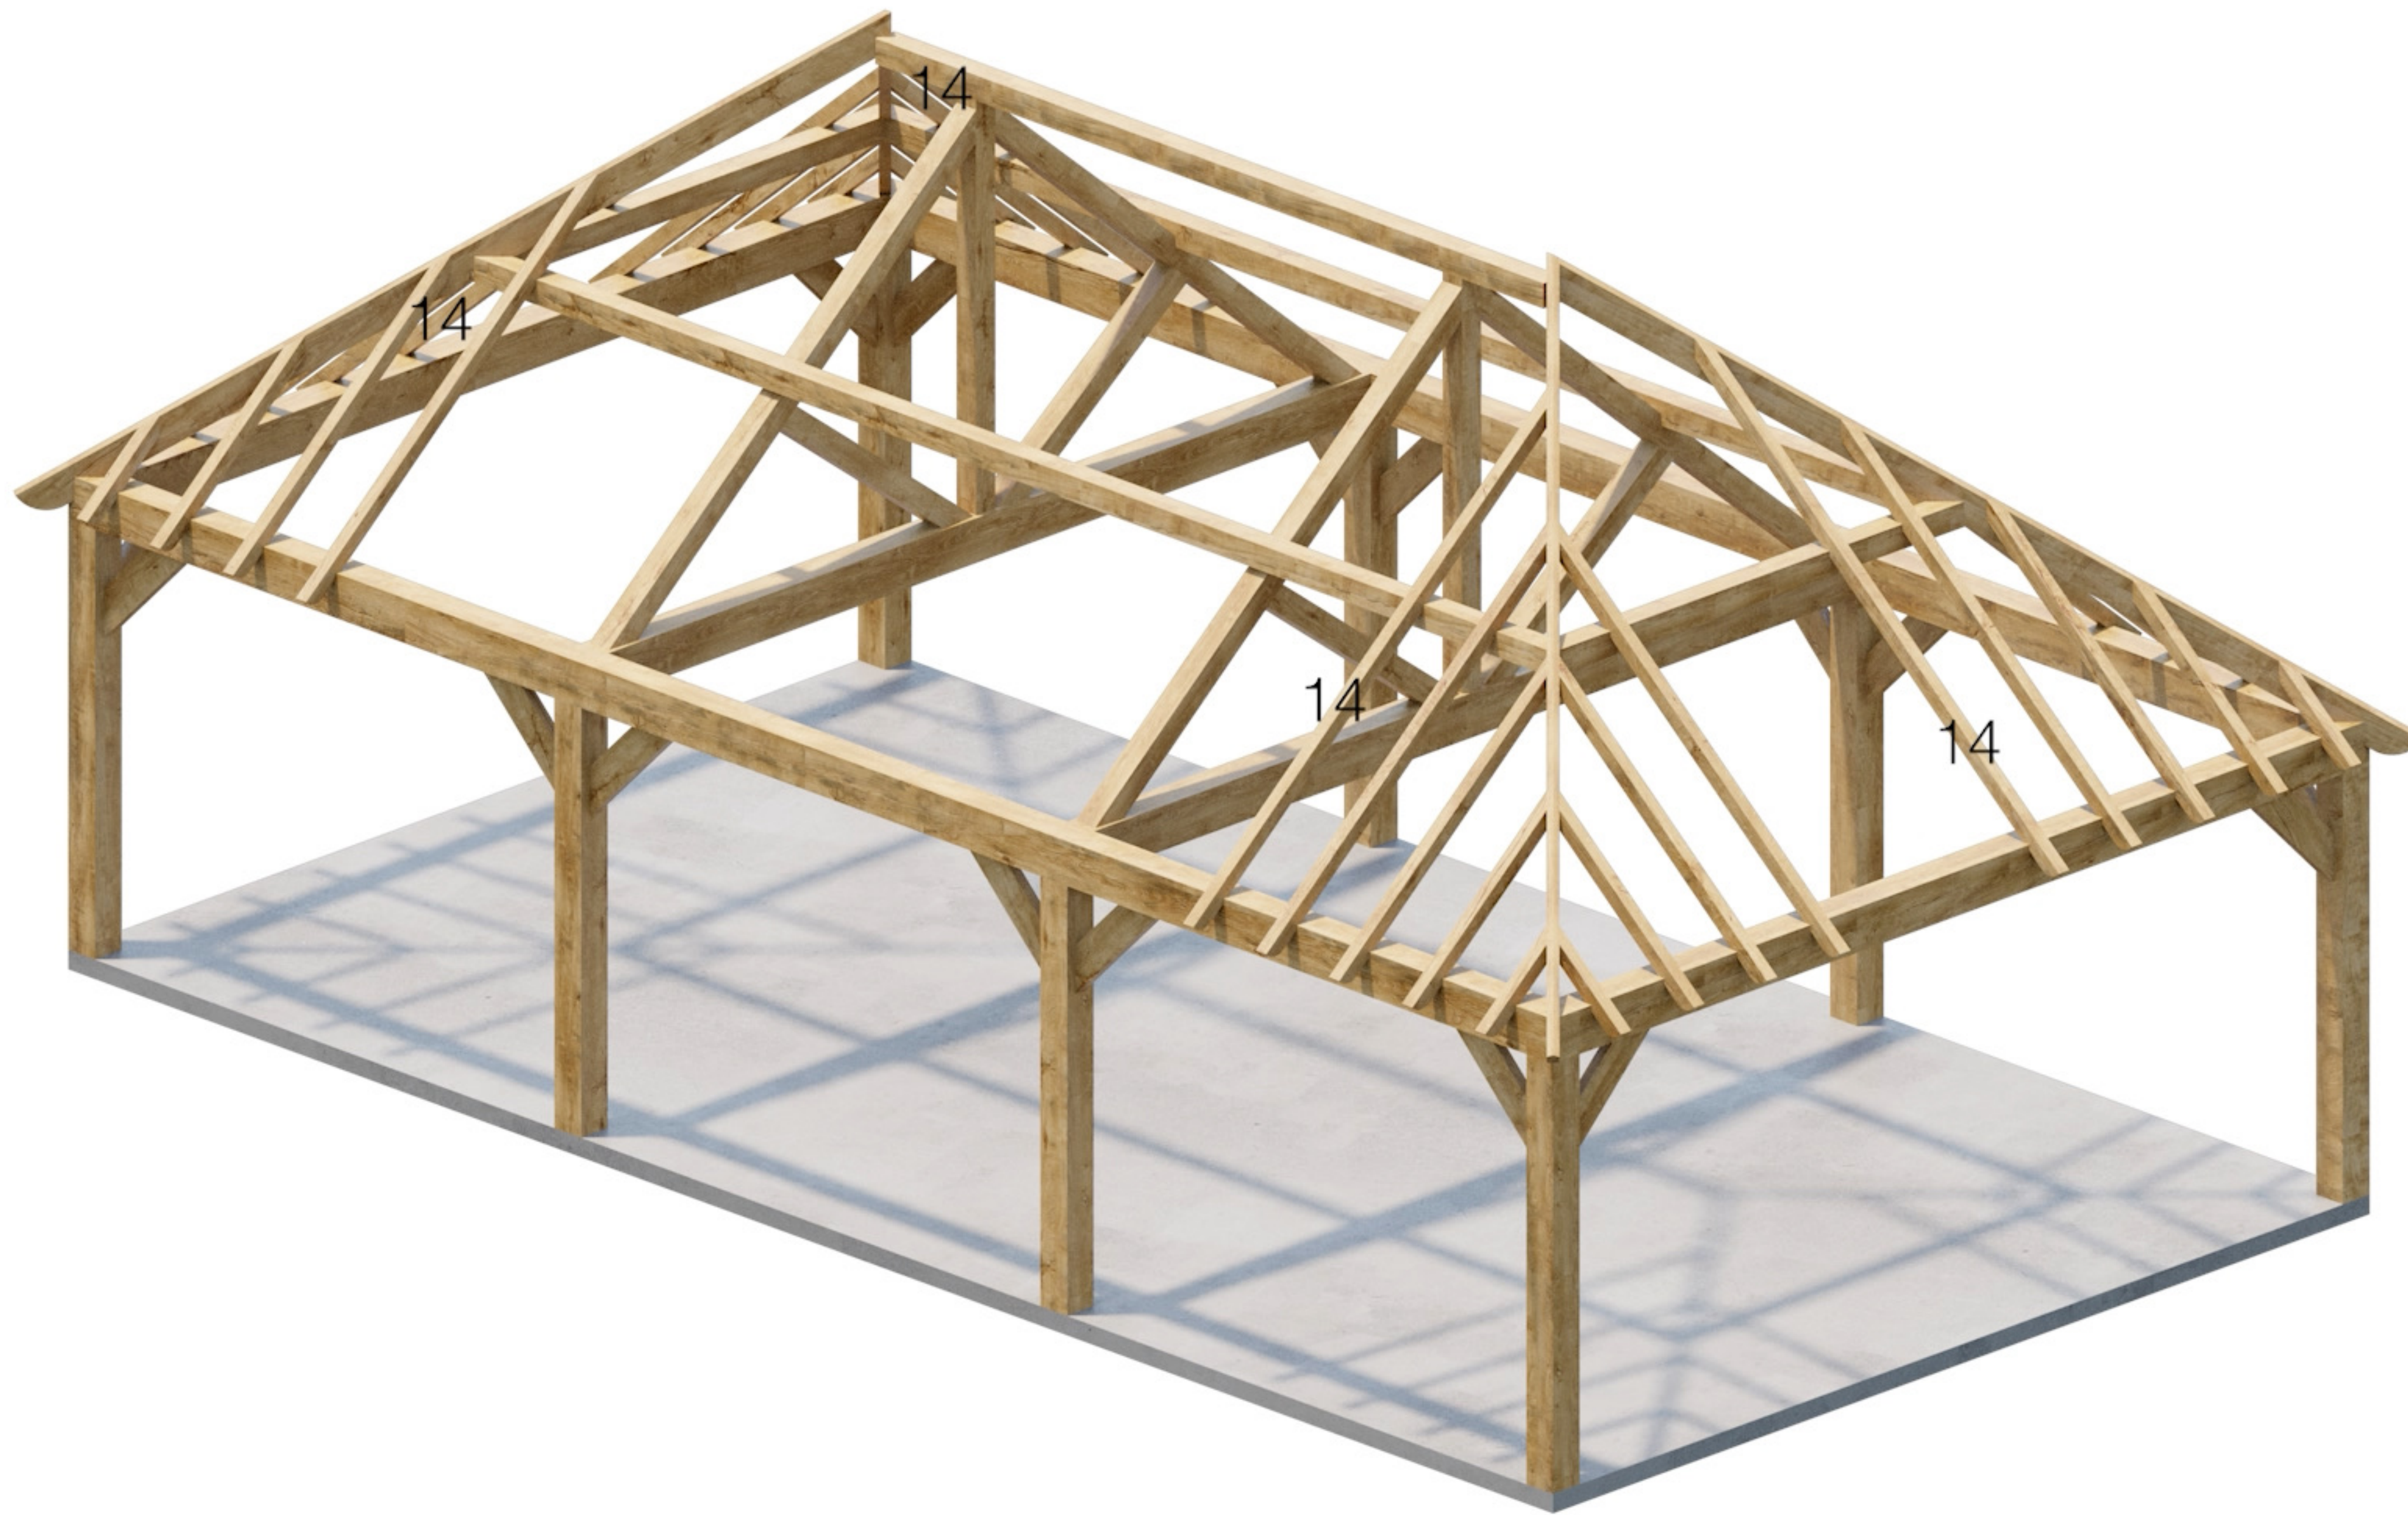

**Onderdeel 14**


**10m x 5.5m**

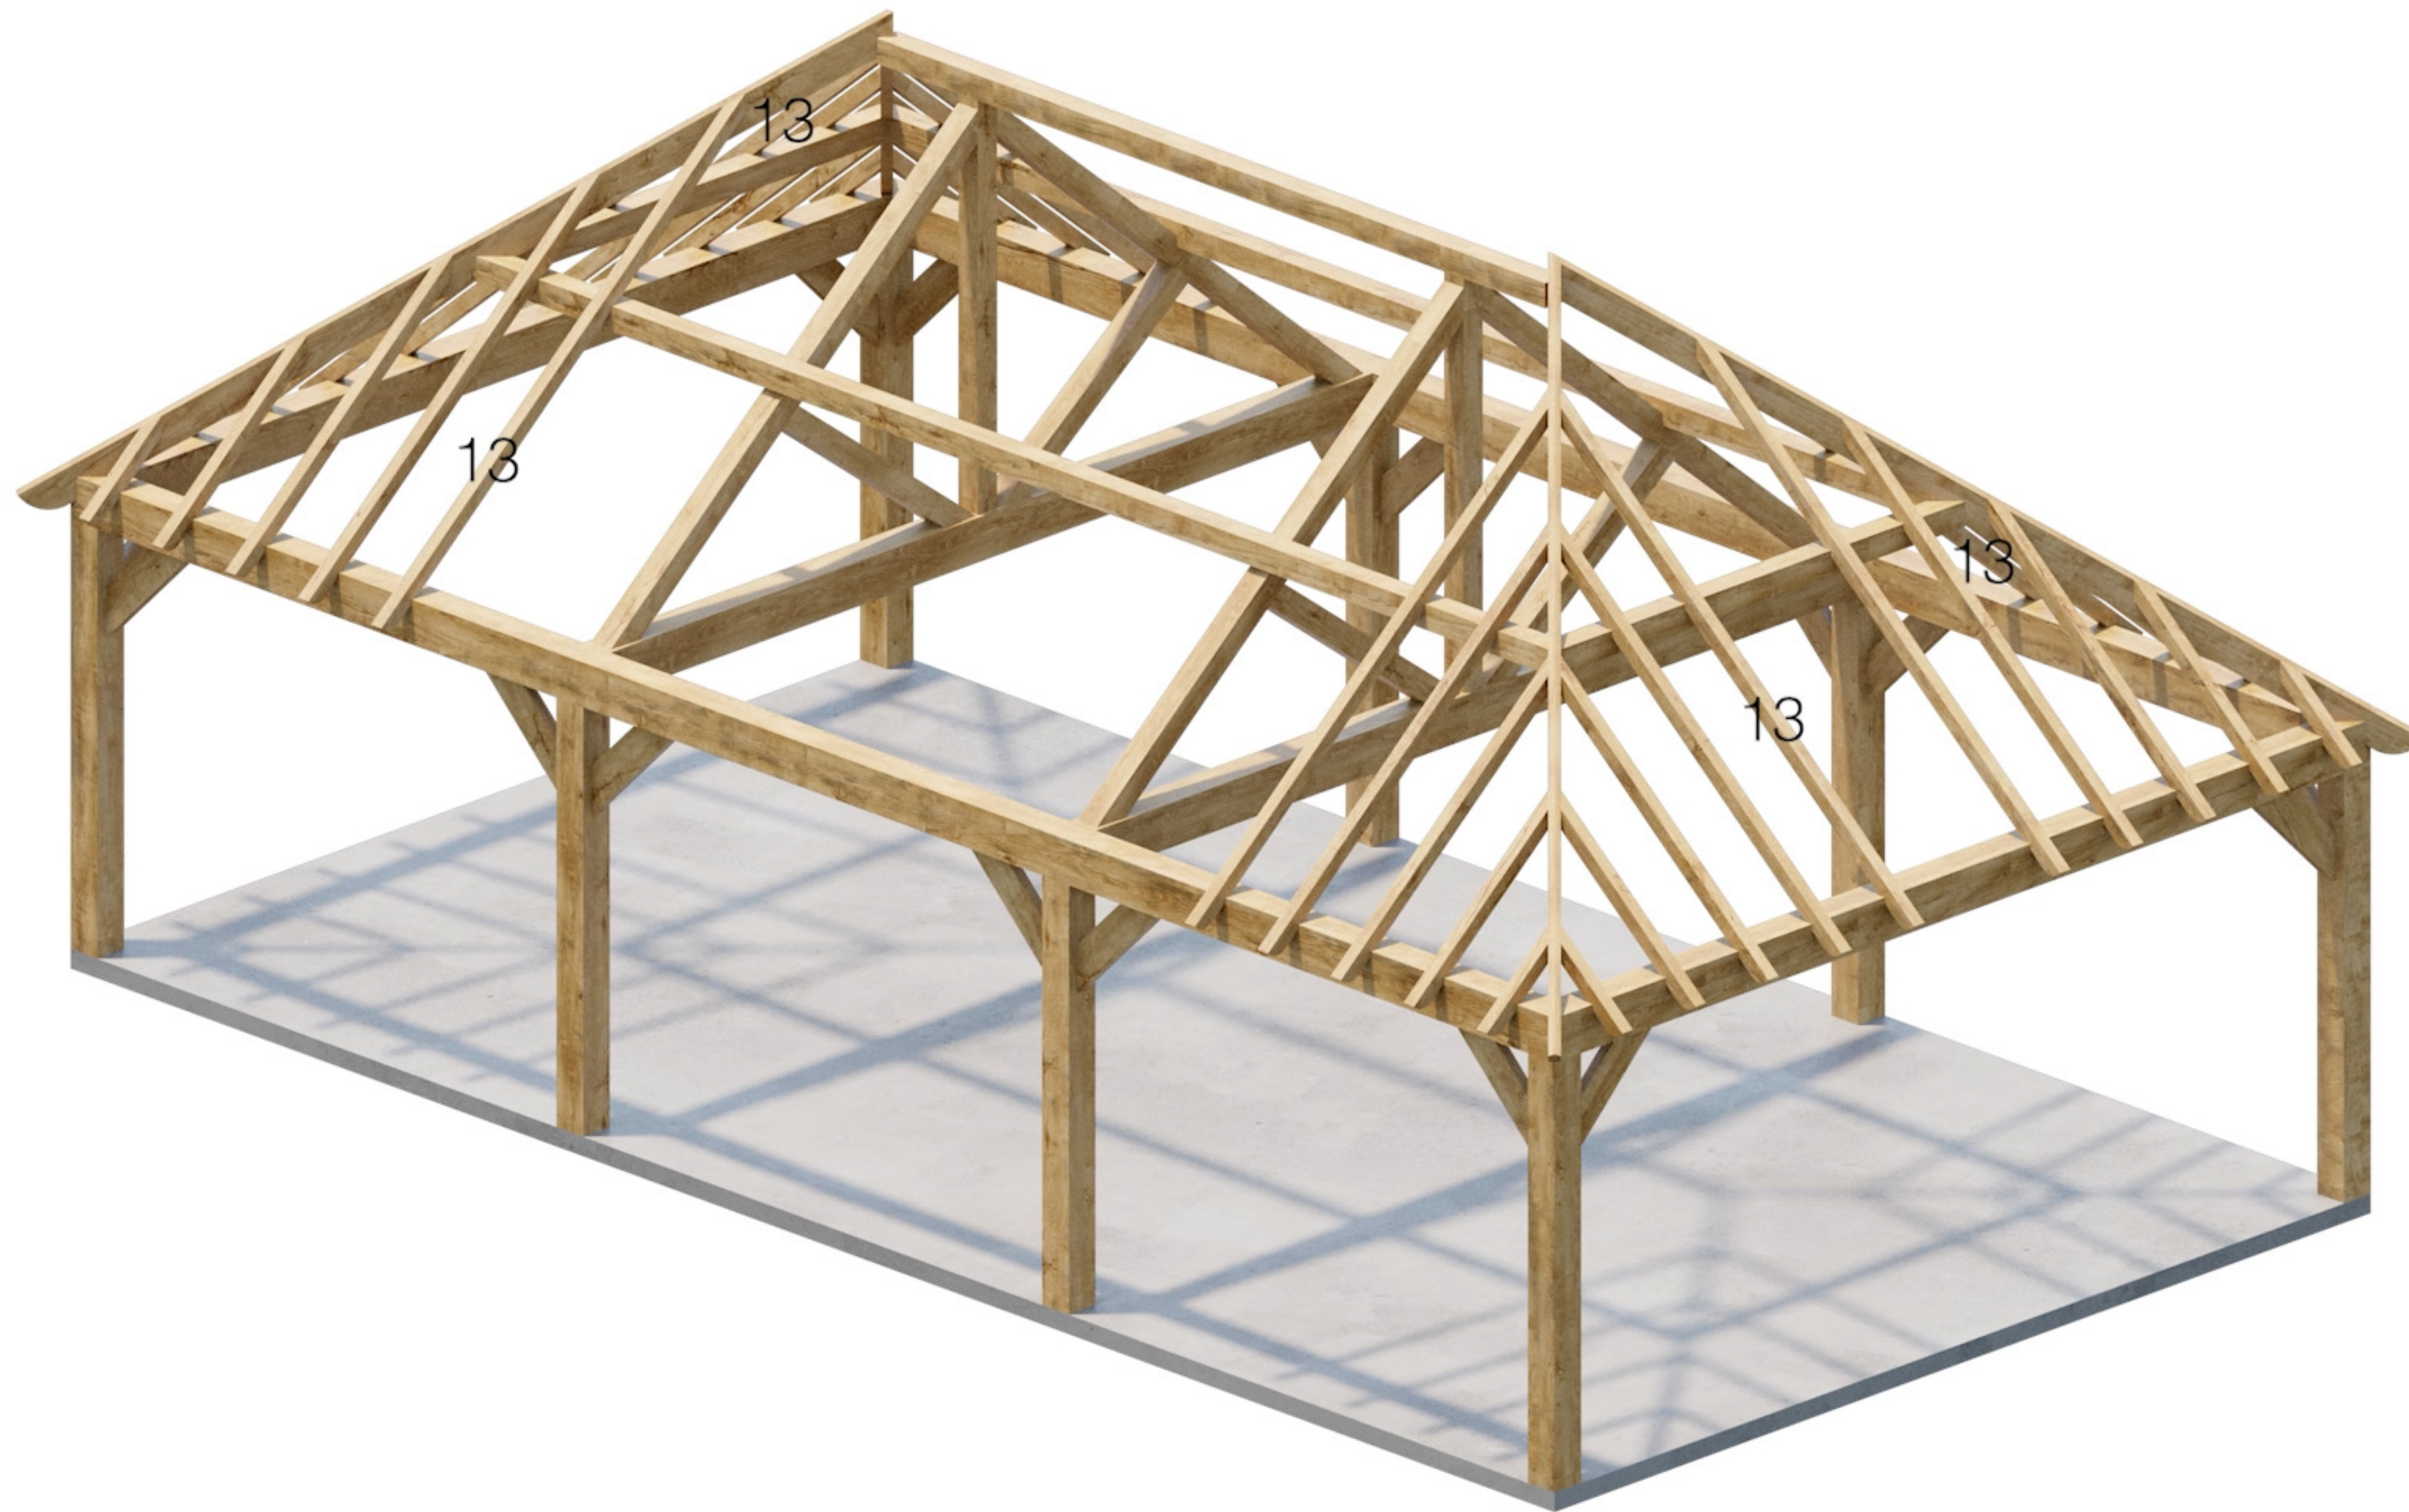

**Onderdeel 13**


**10m x 5.5m**



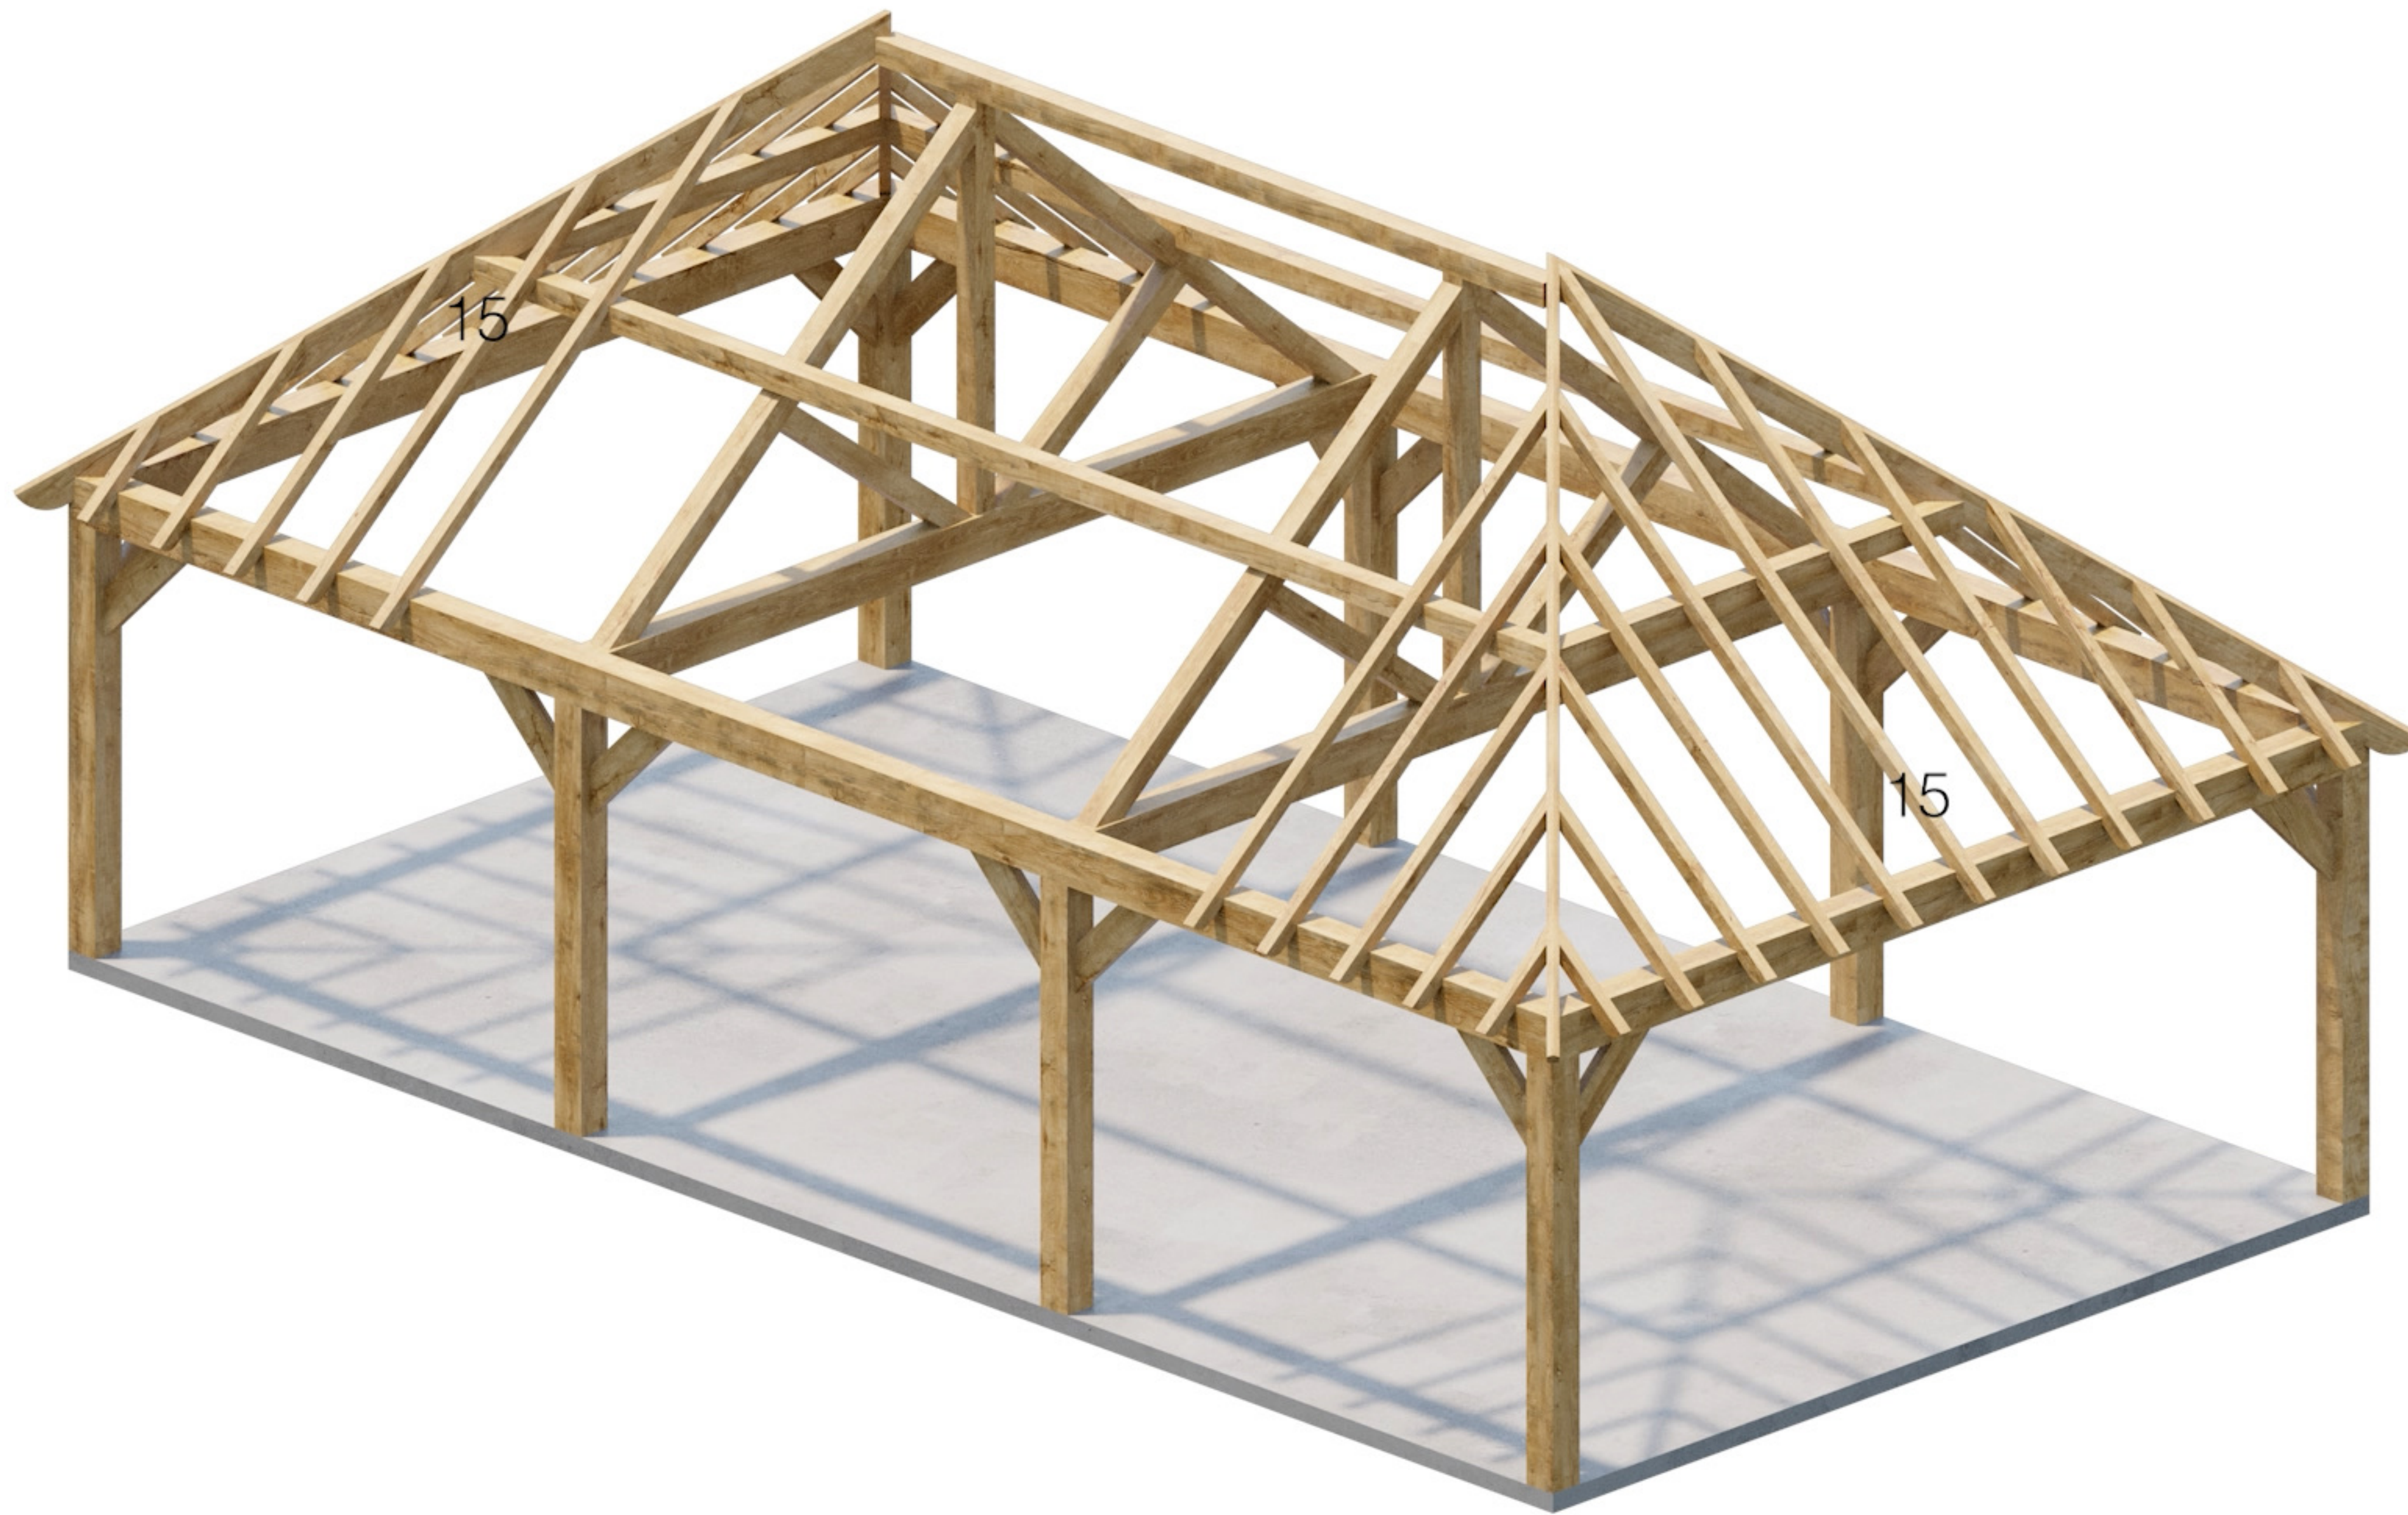


**Onderdeel 15**

**10m x 5.5m**

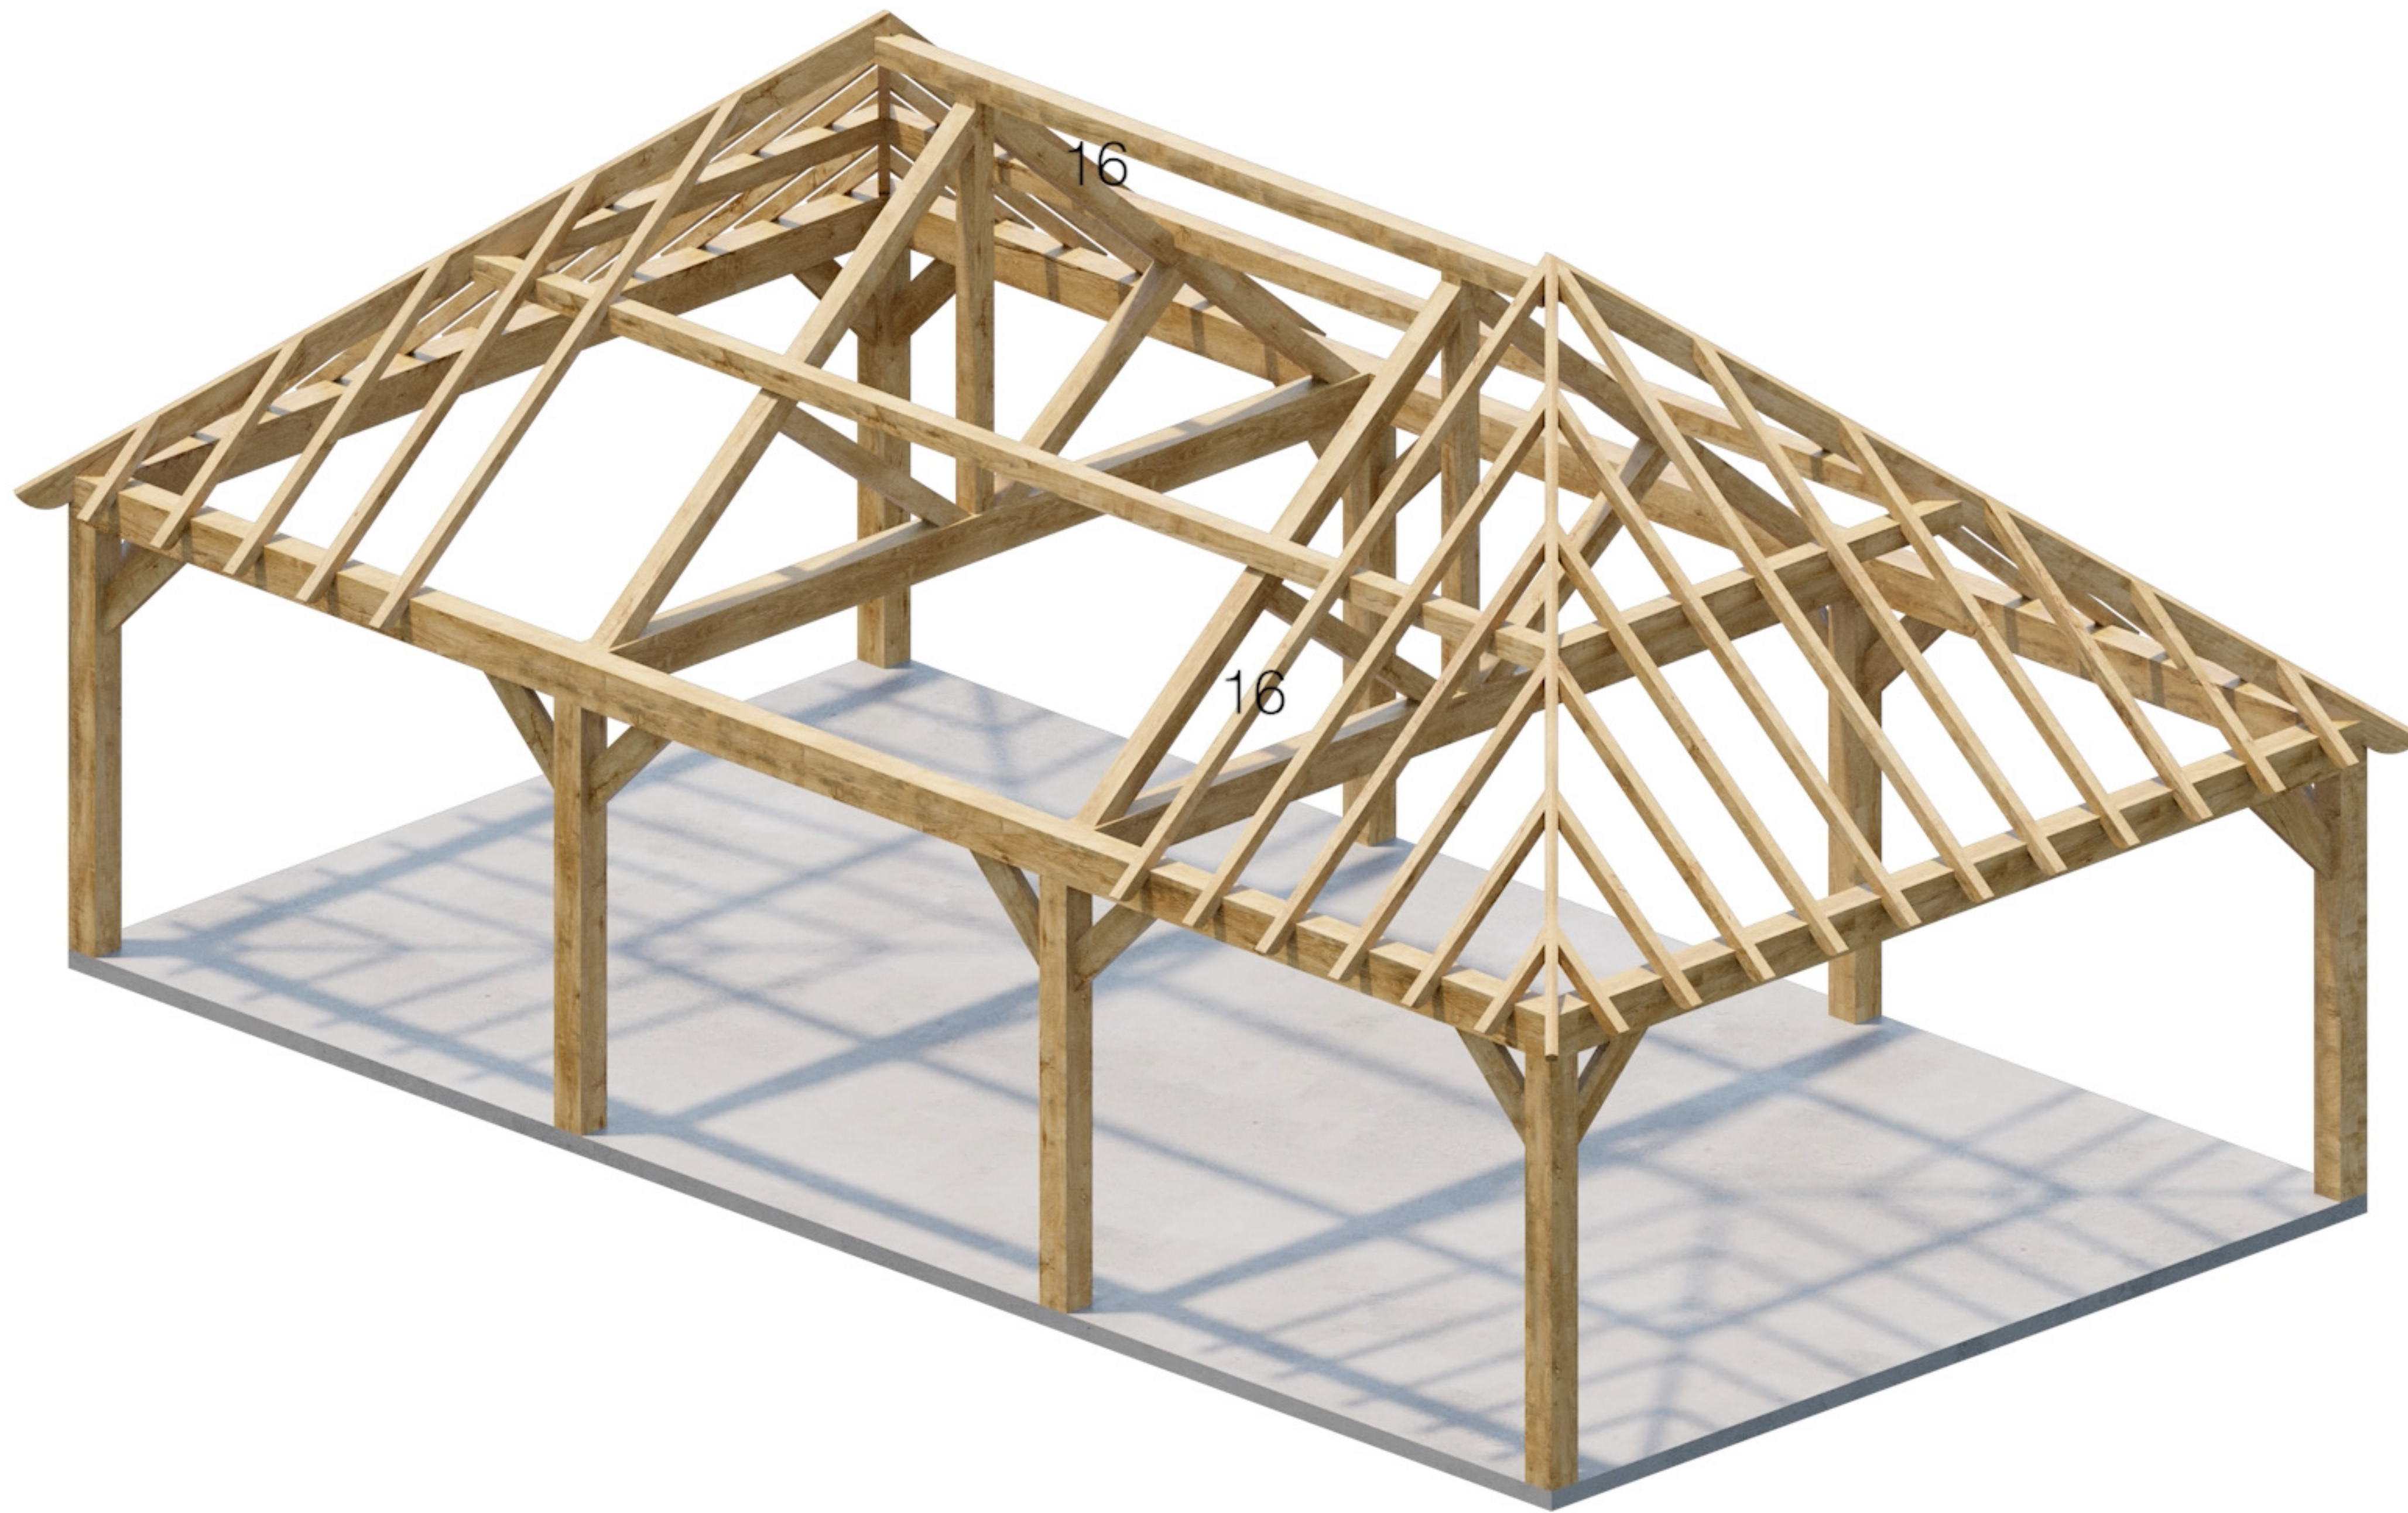


**Onderdeel 16**

**10m x 5.5m**

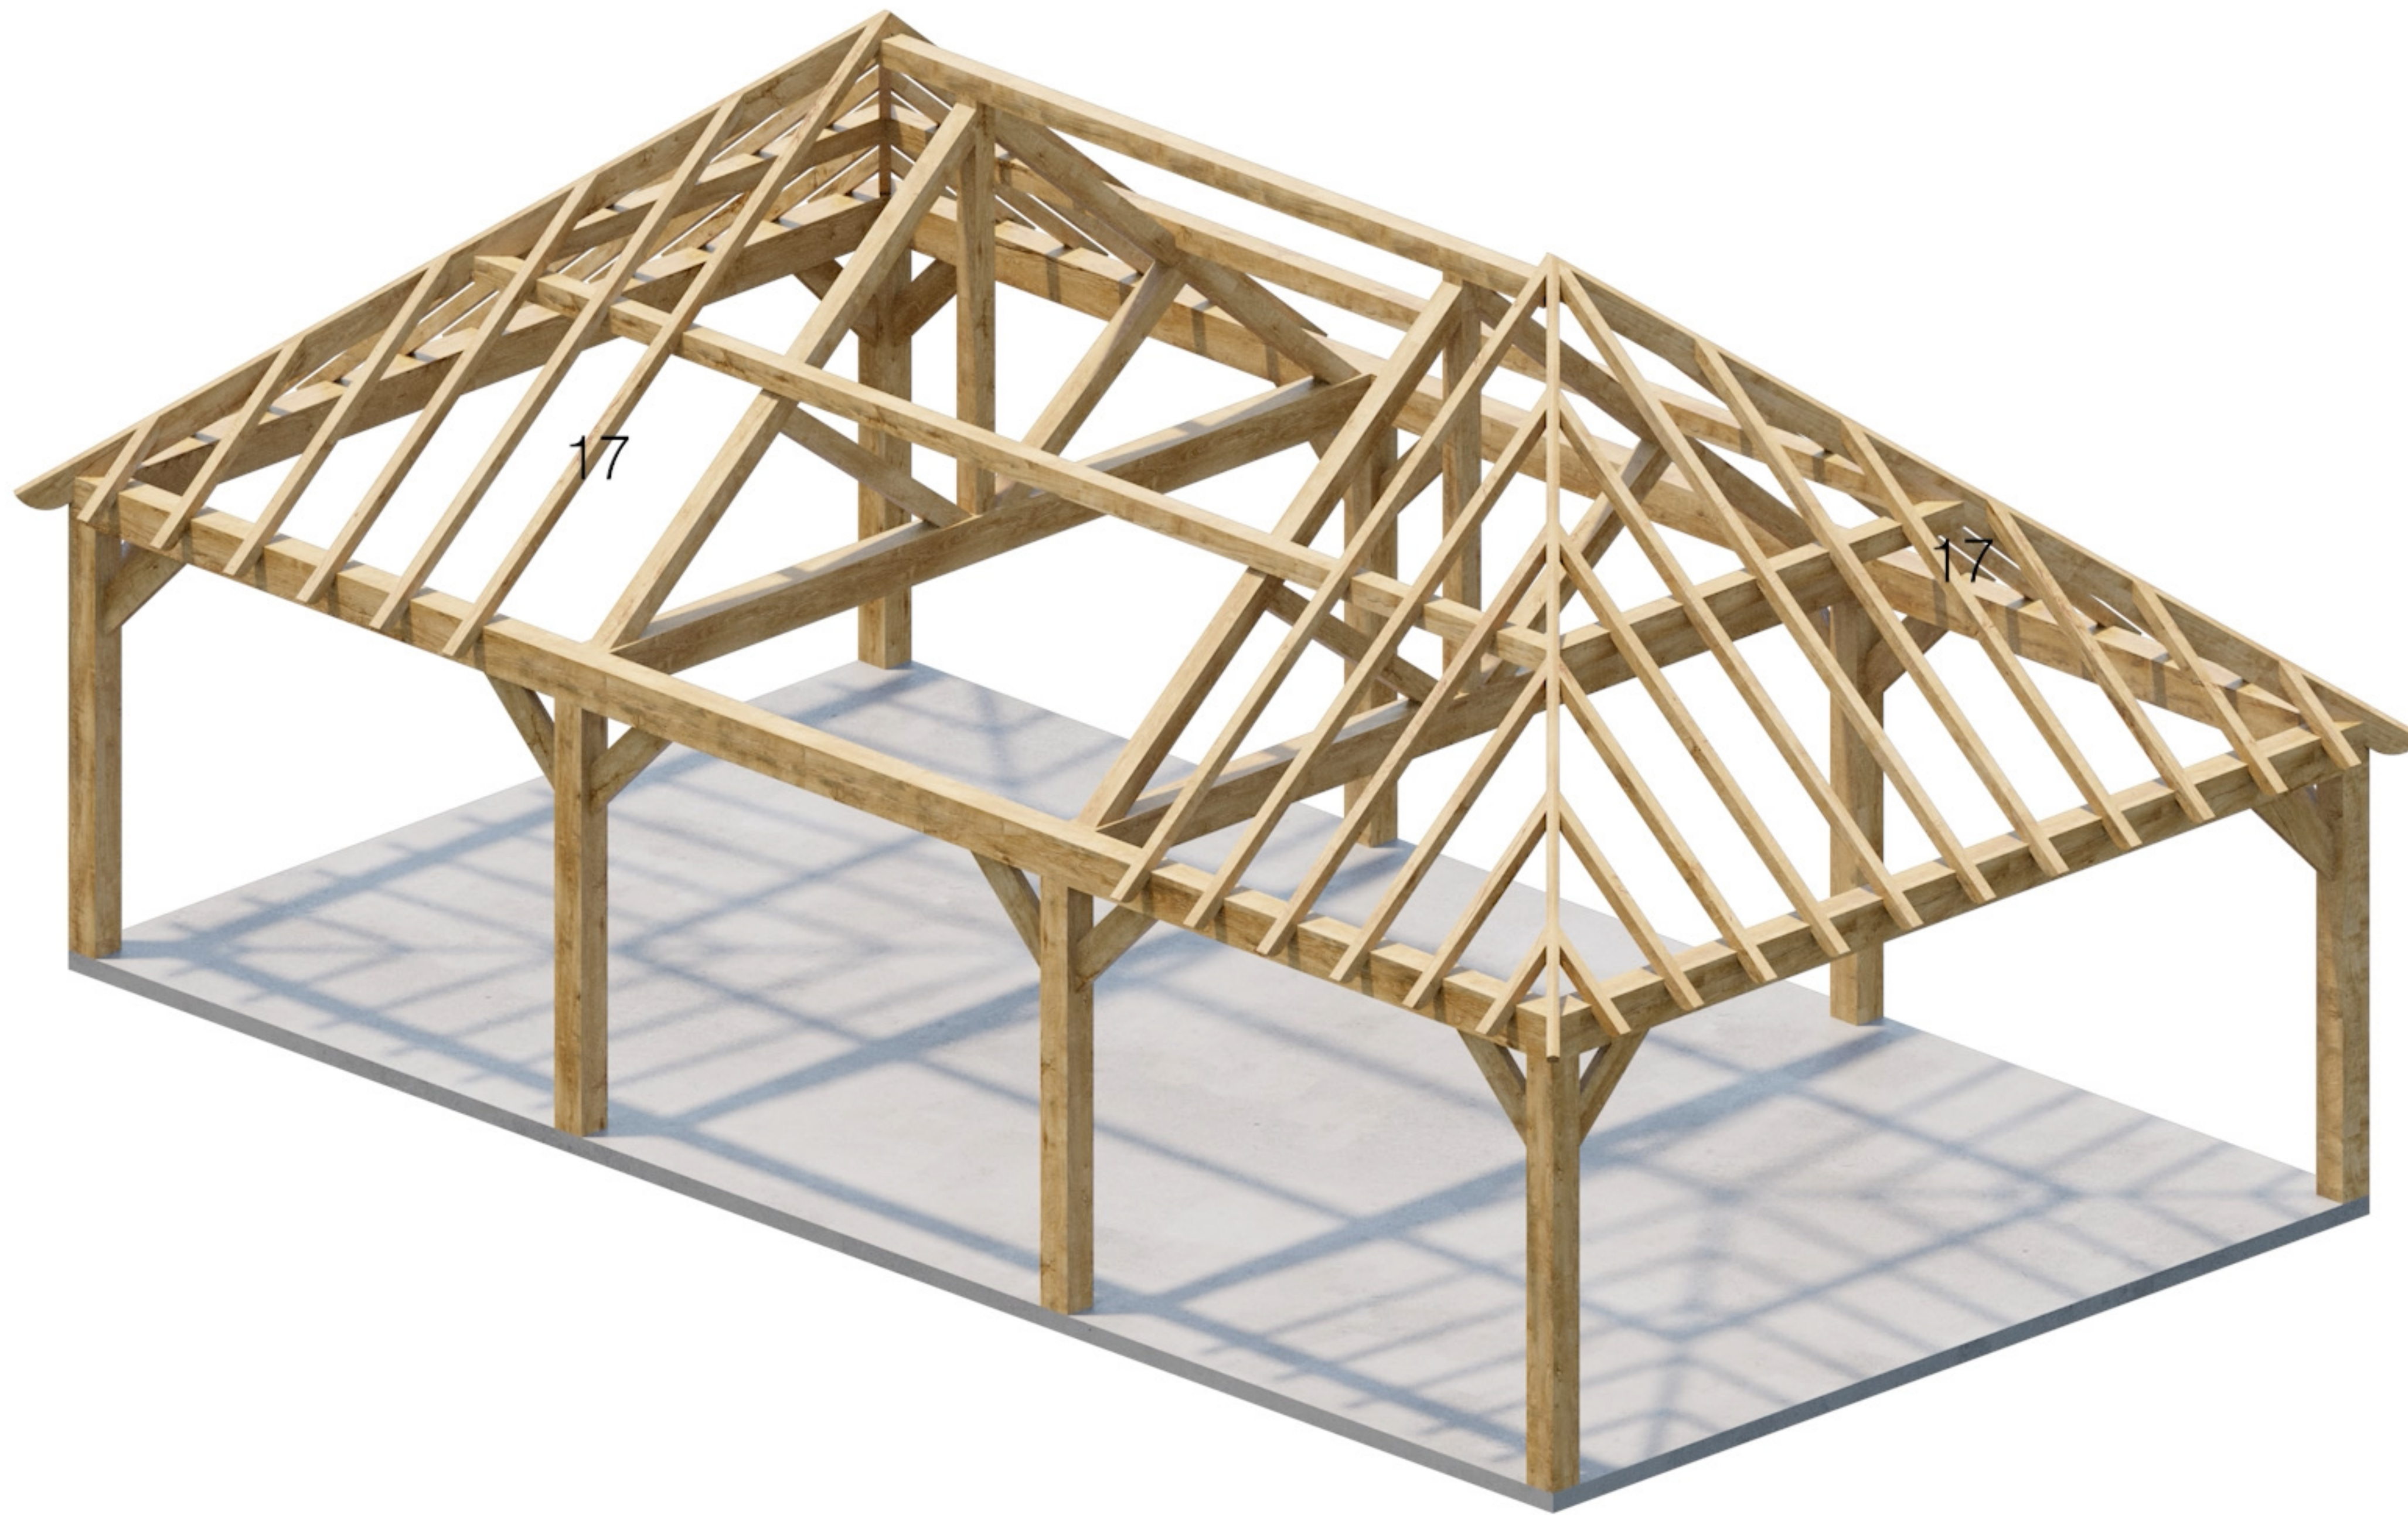

**Onderdeel 17**

**10m x 5.5m**

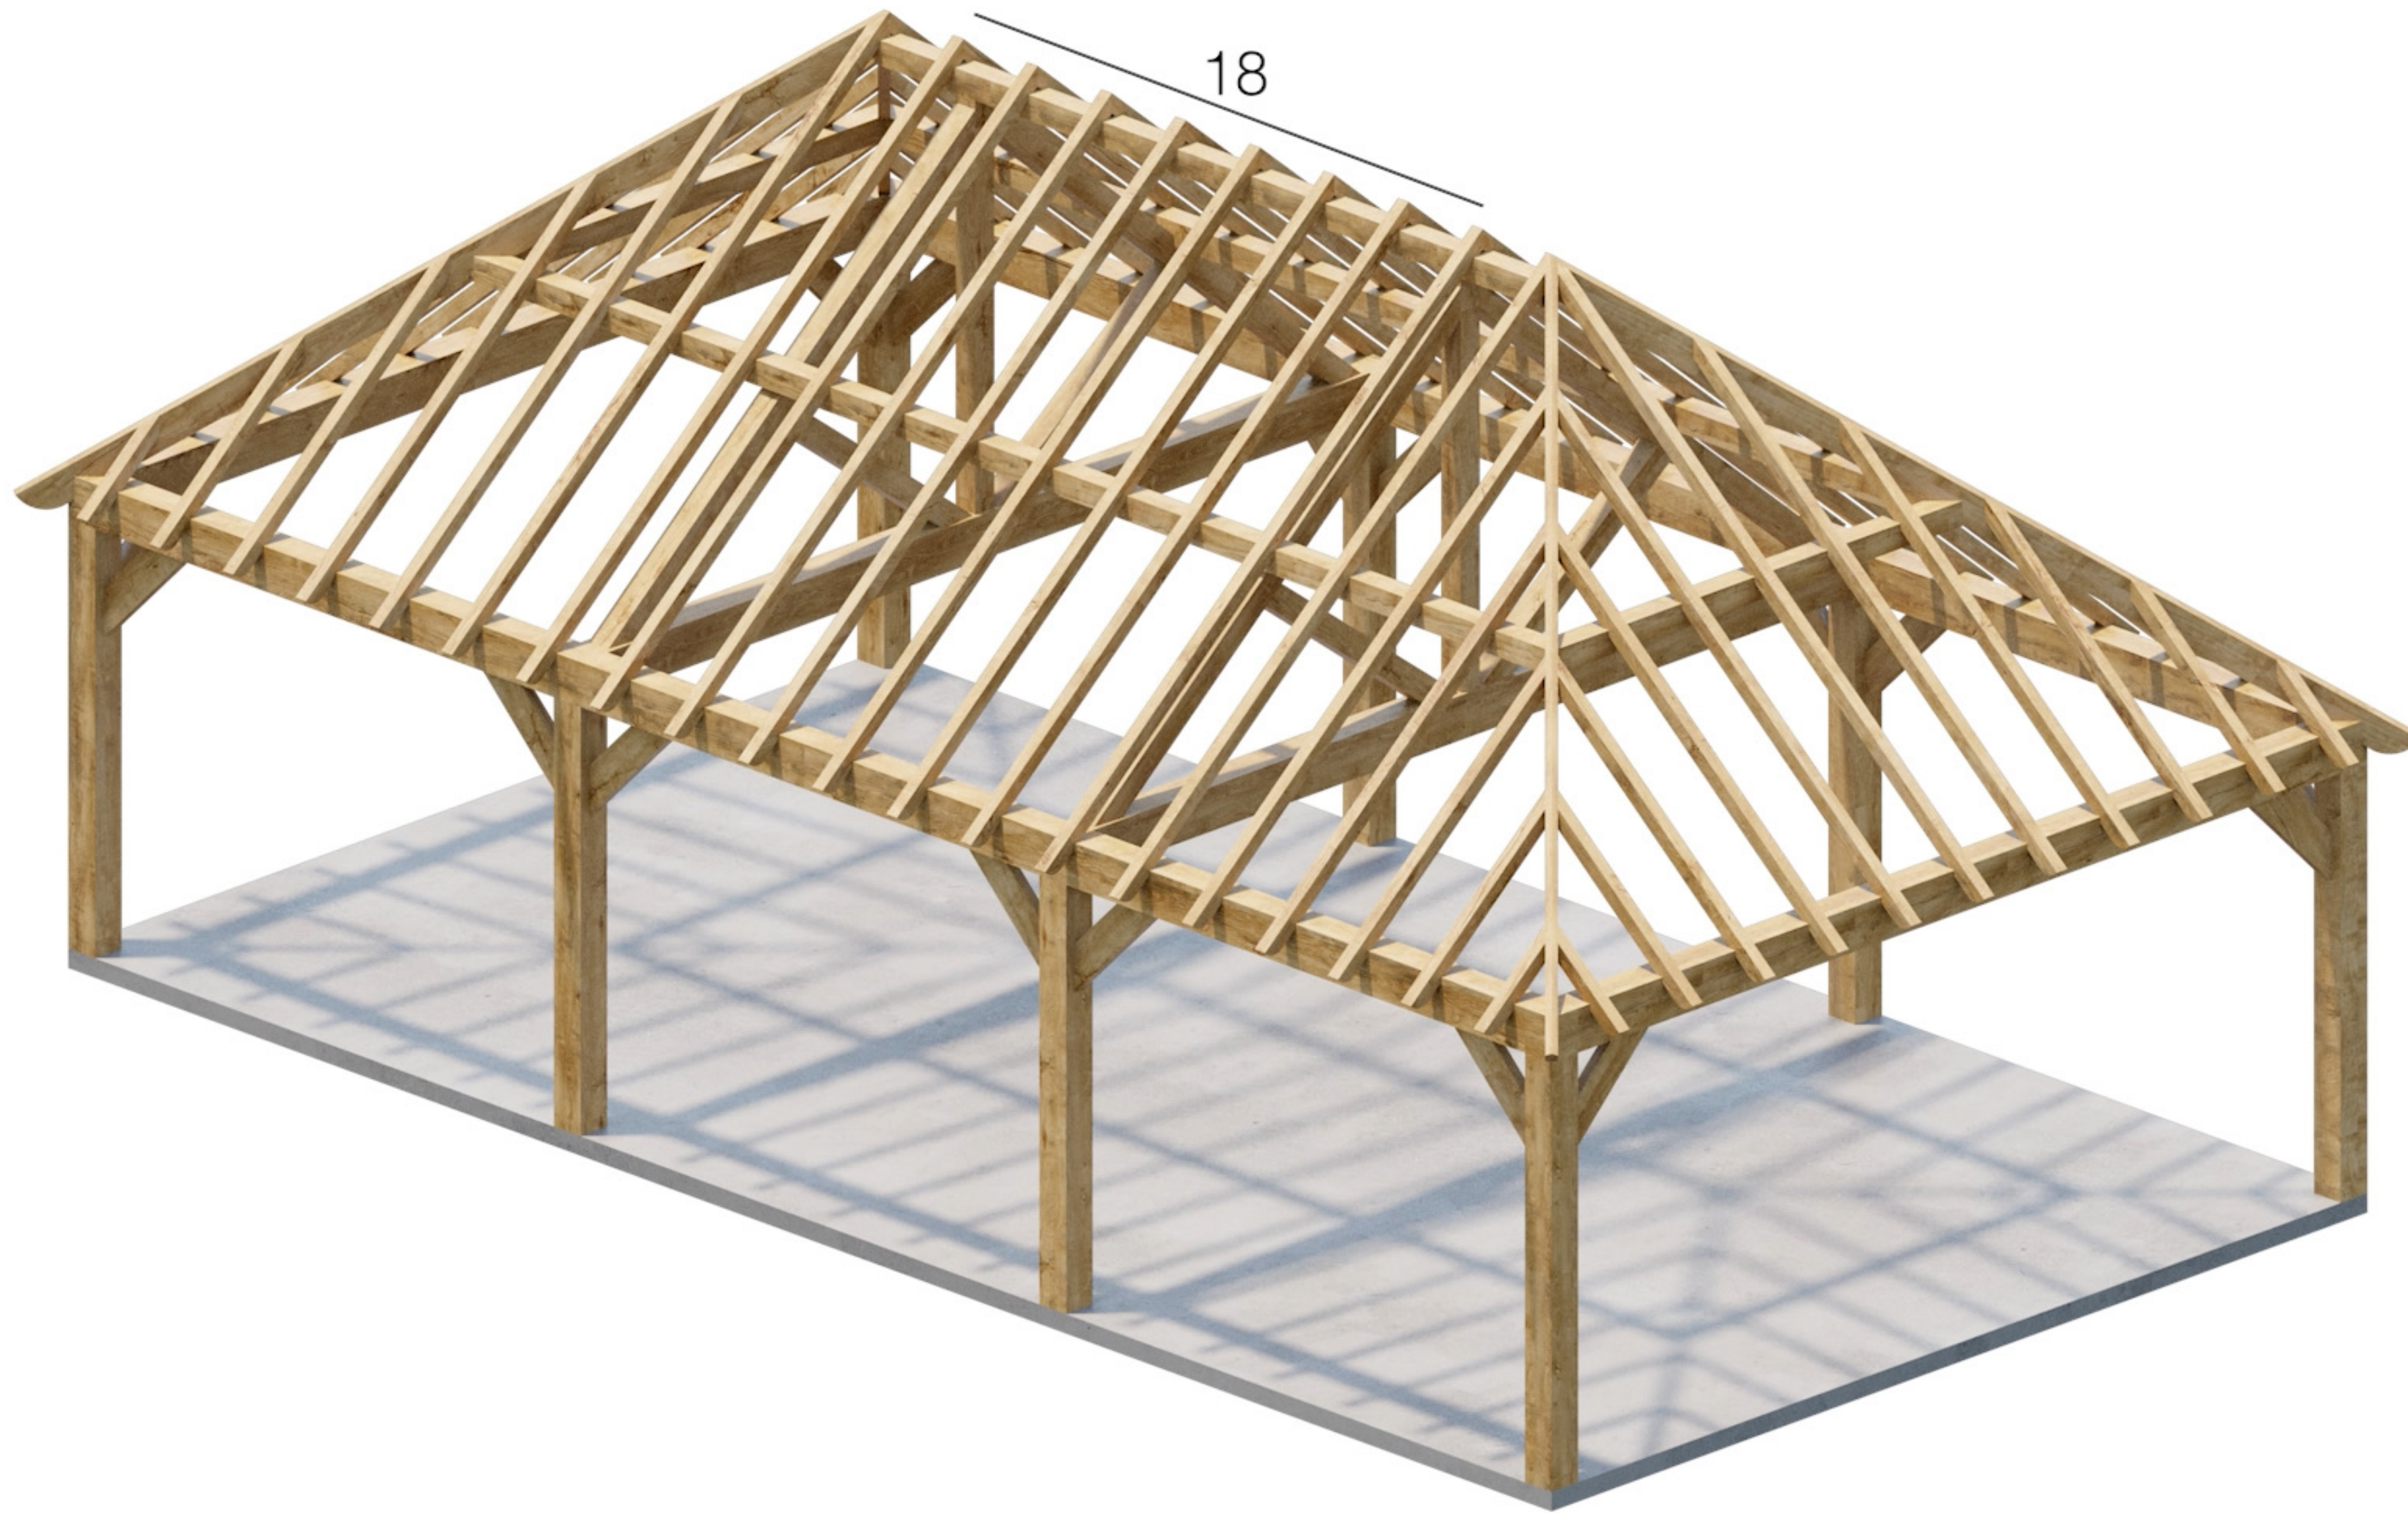

**Onderdeel 18**

**10m x 5.5m**