





**9m x 5m**

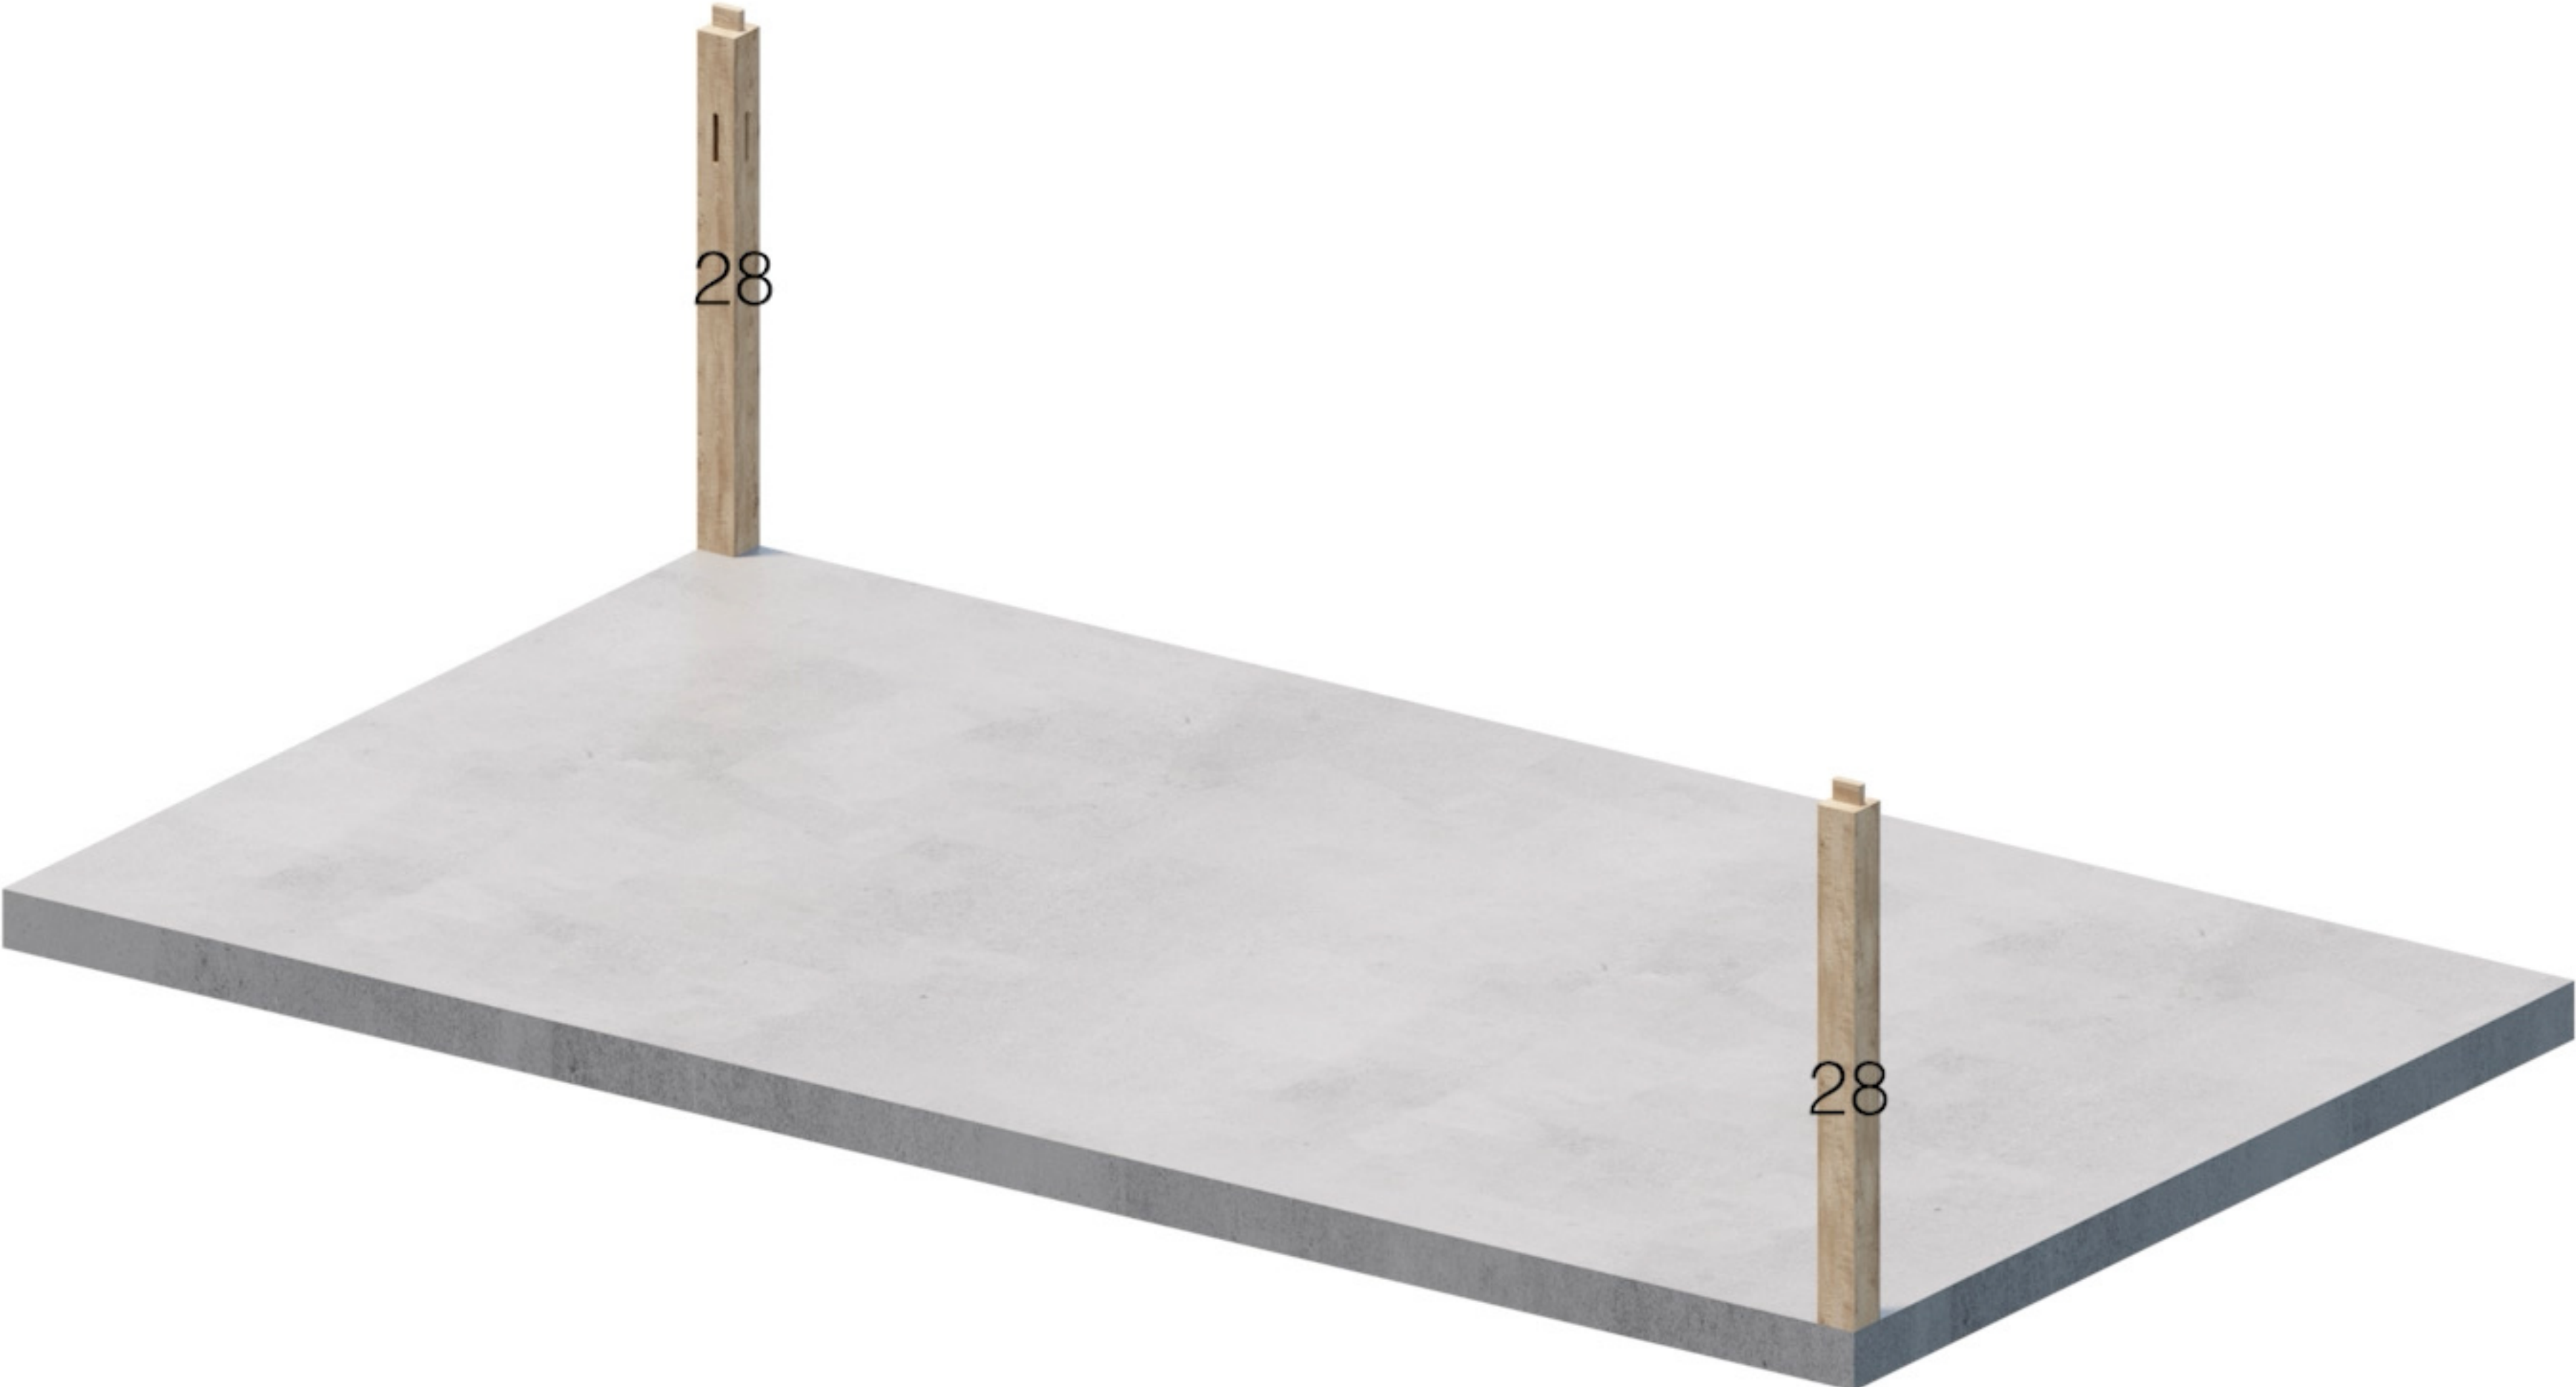


Onderdeel 28

9m x 5m

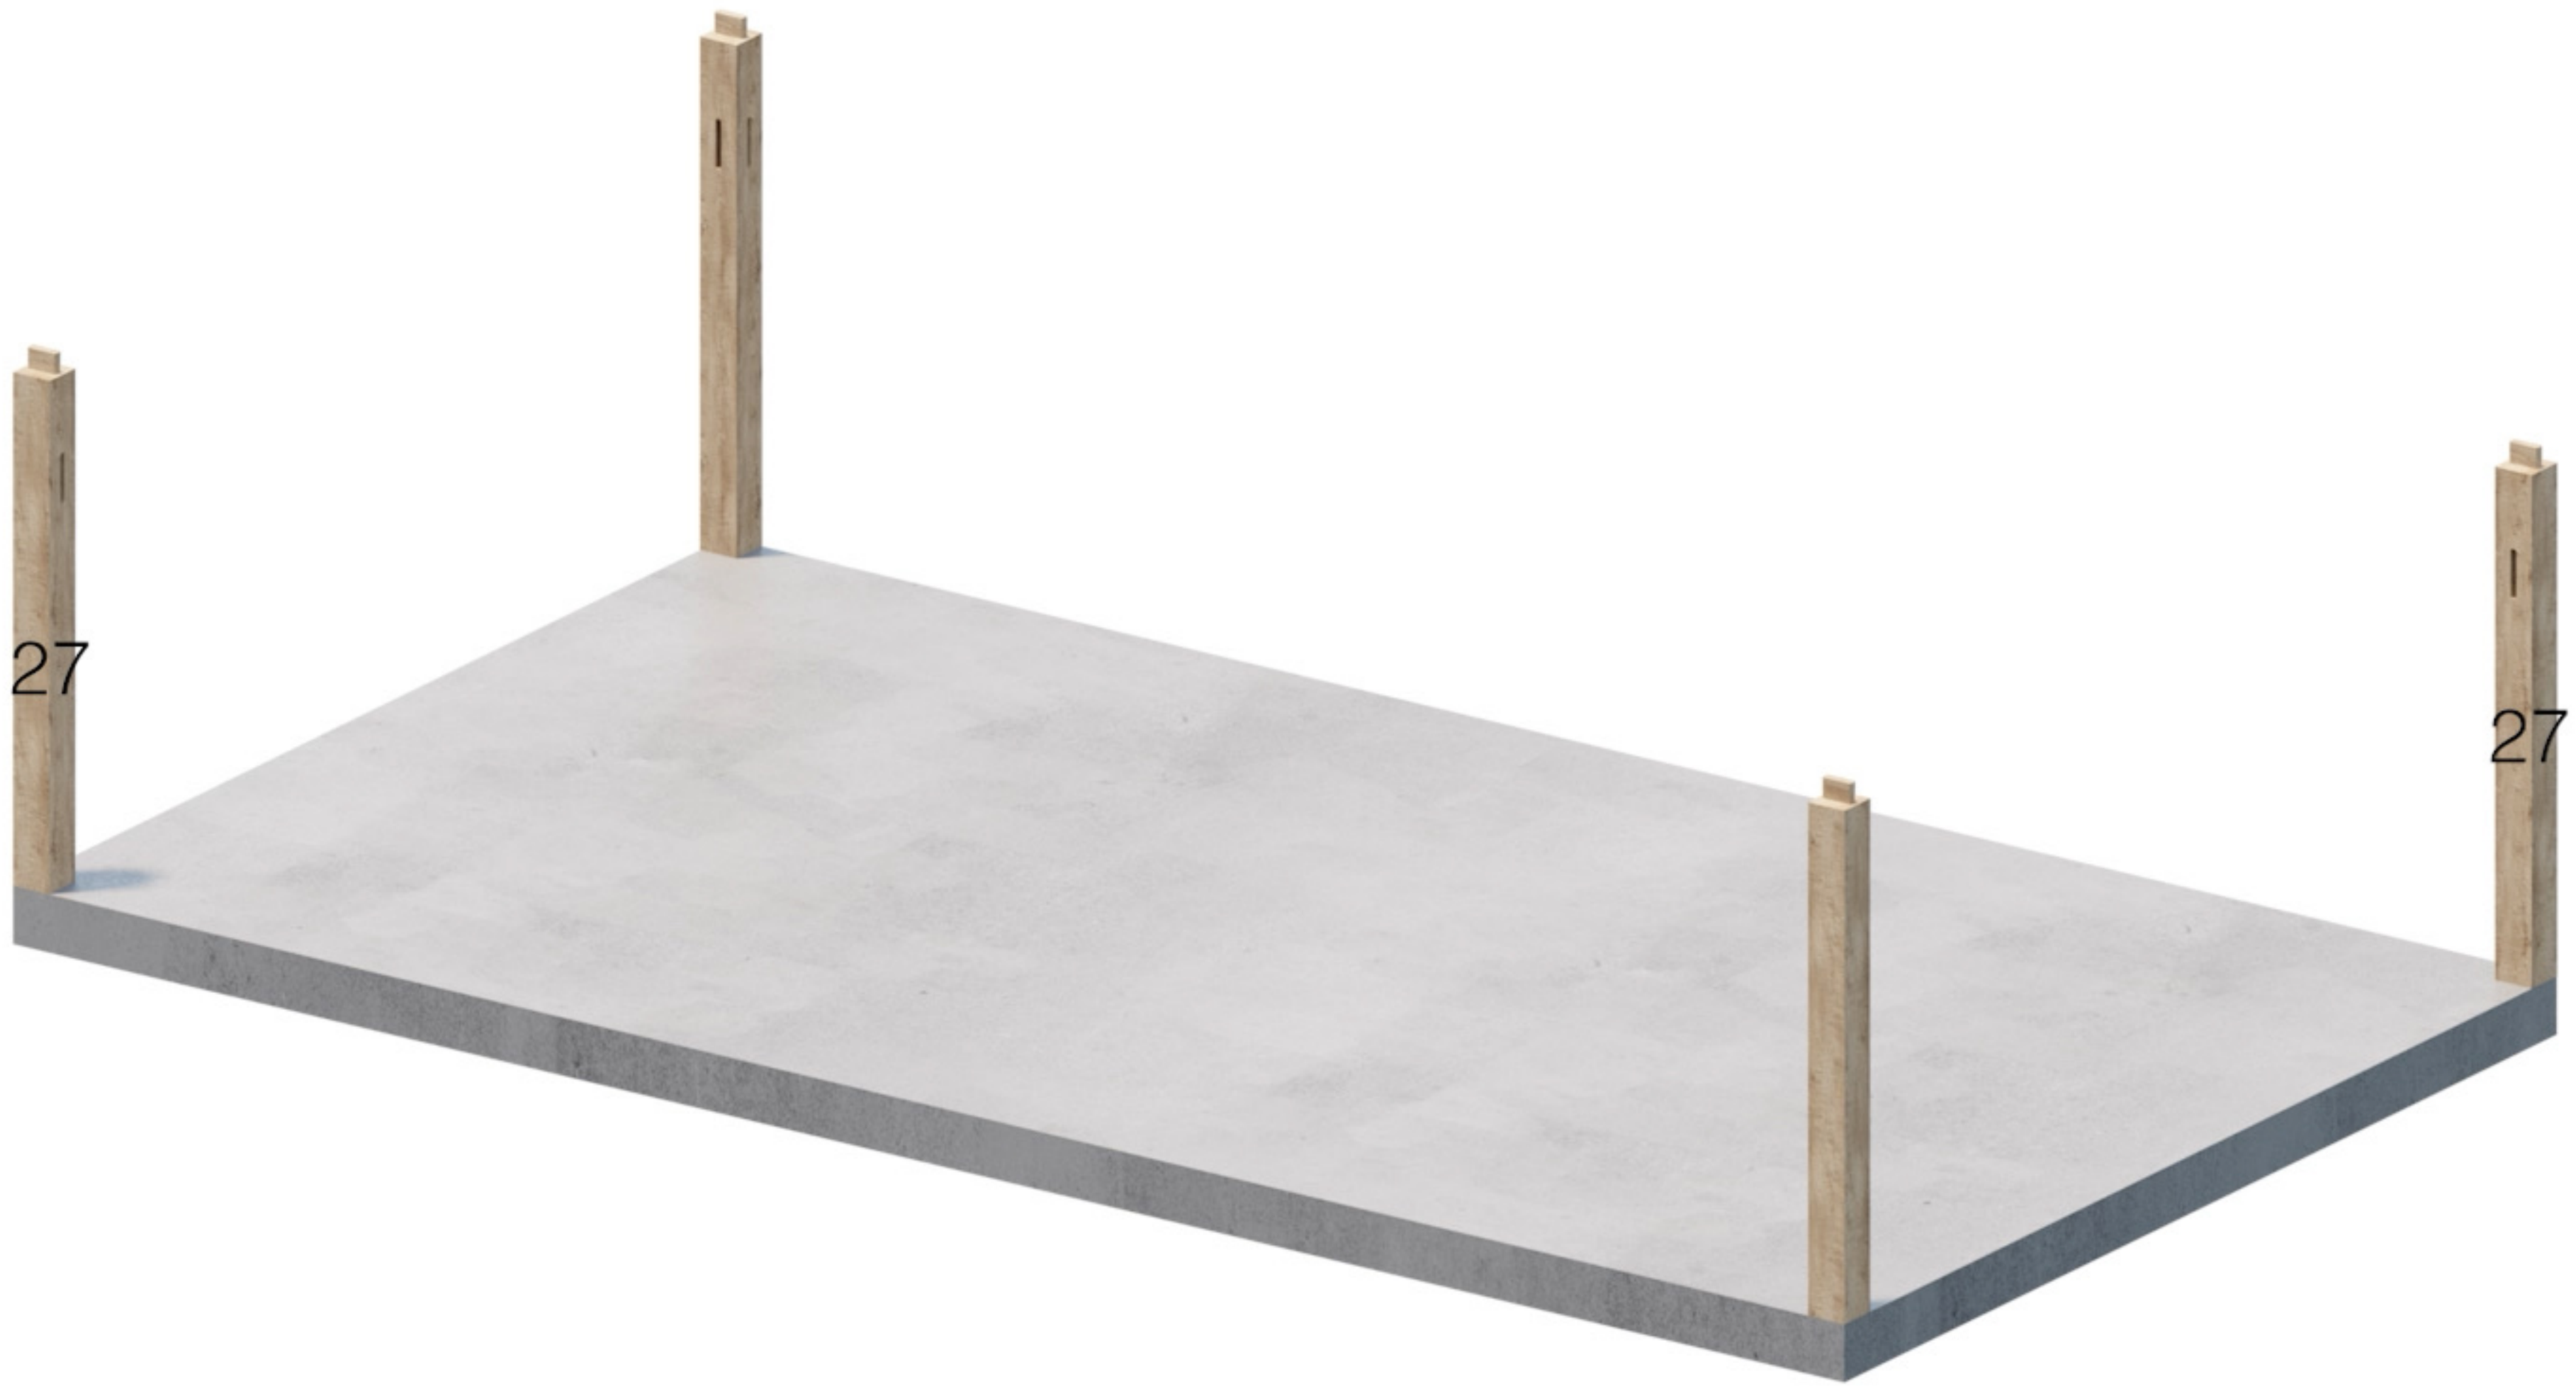


Onderdeel 27

9m x 5m

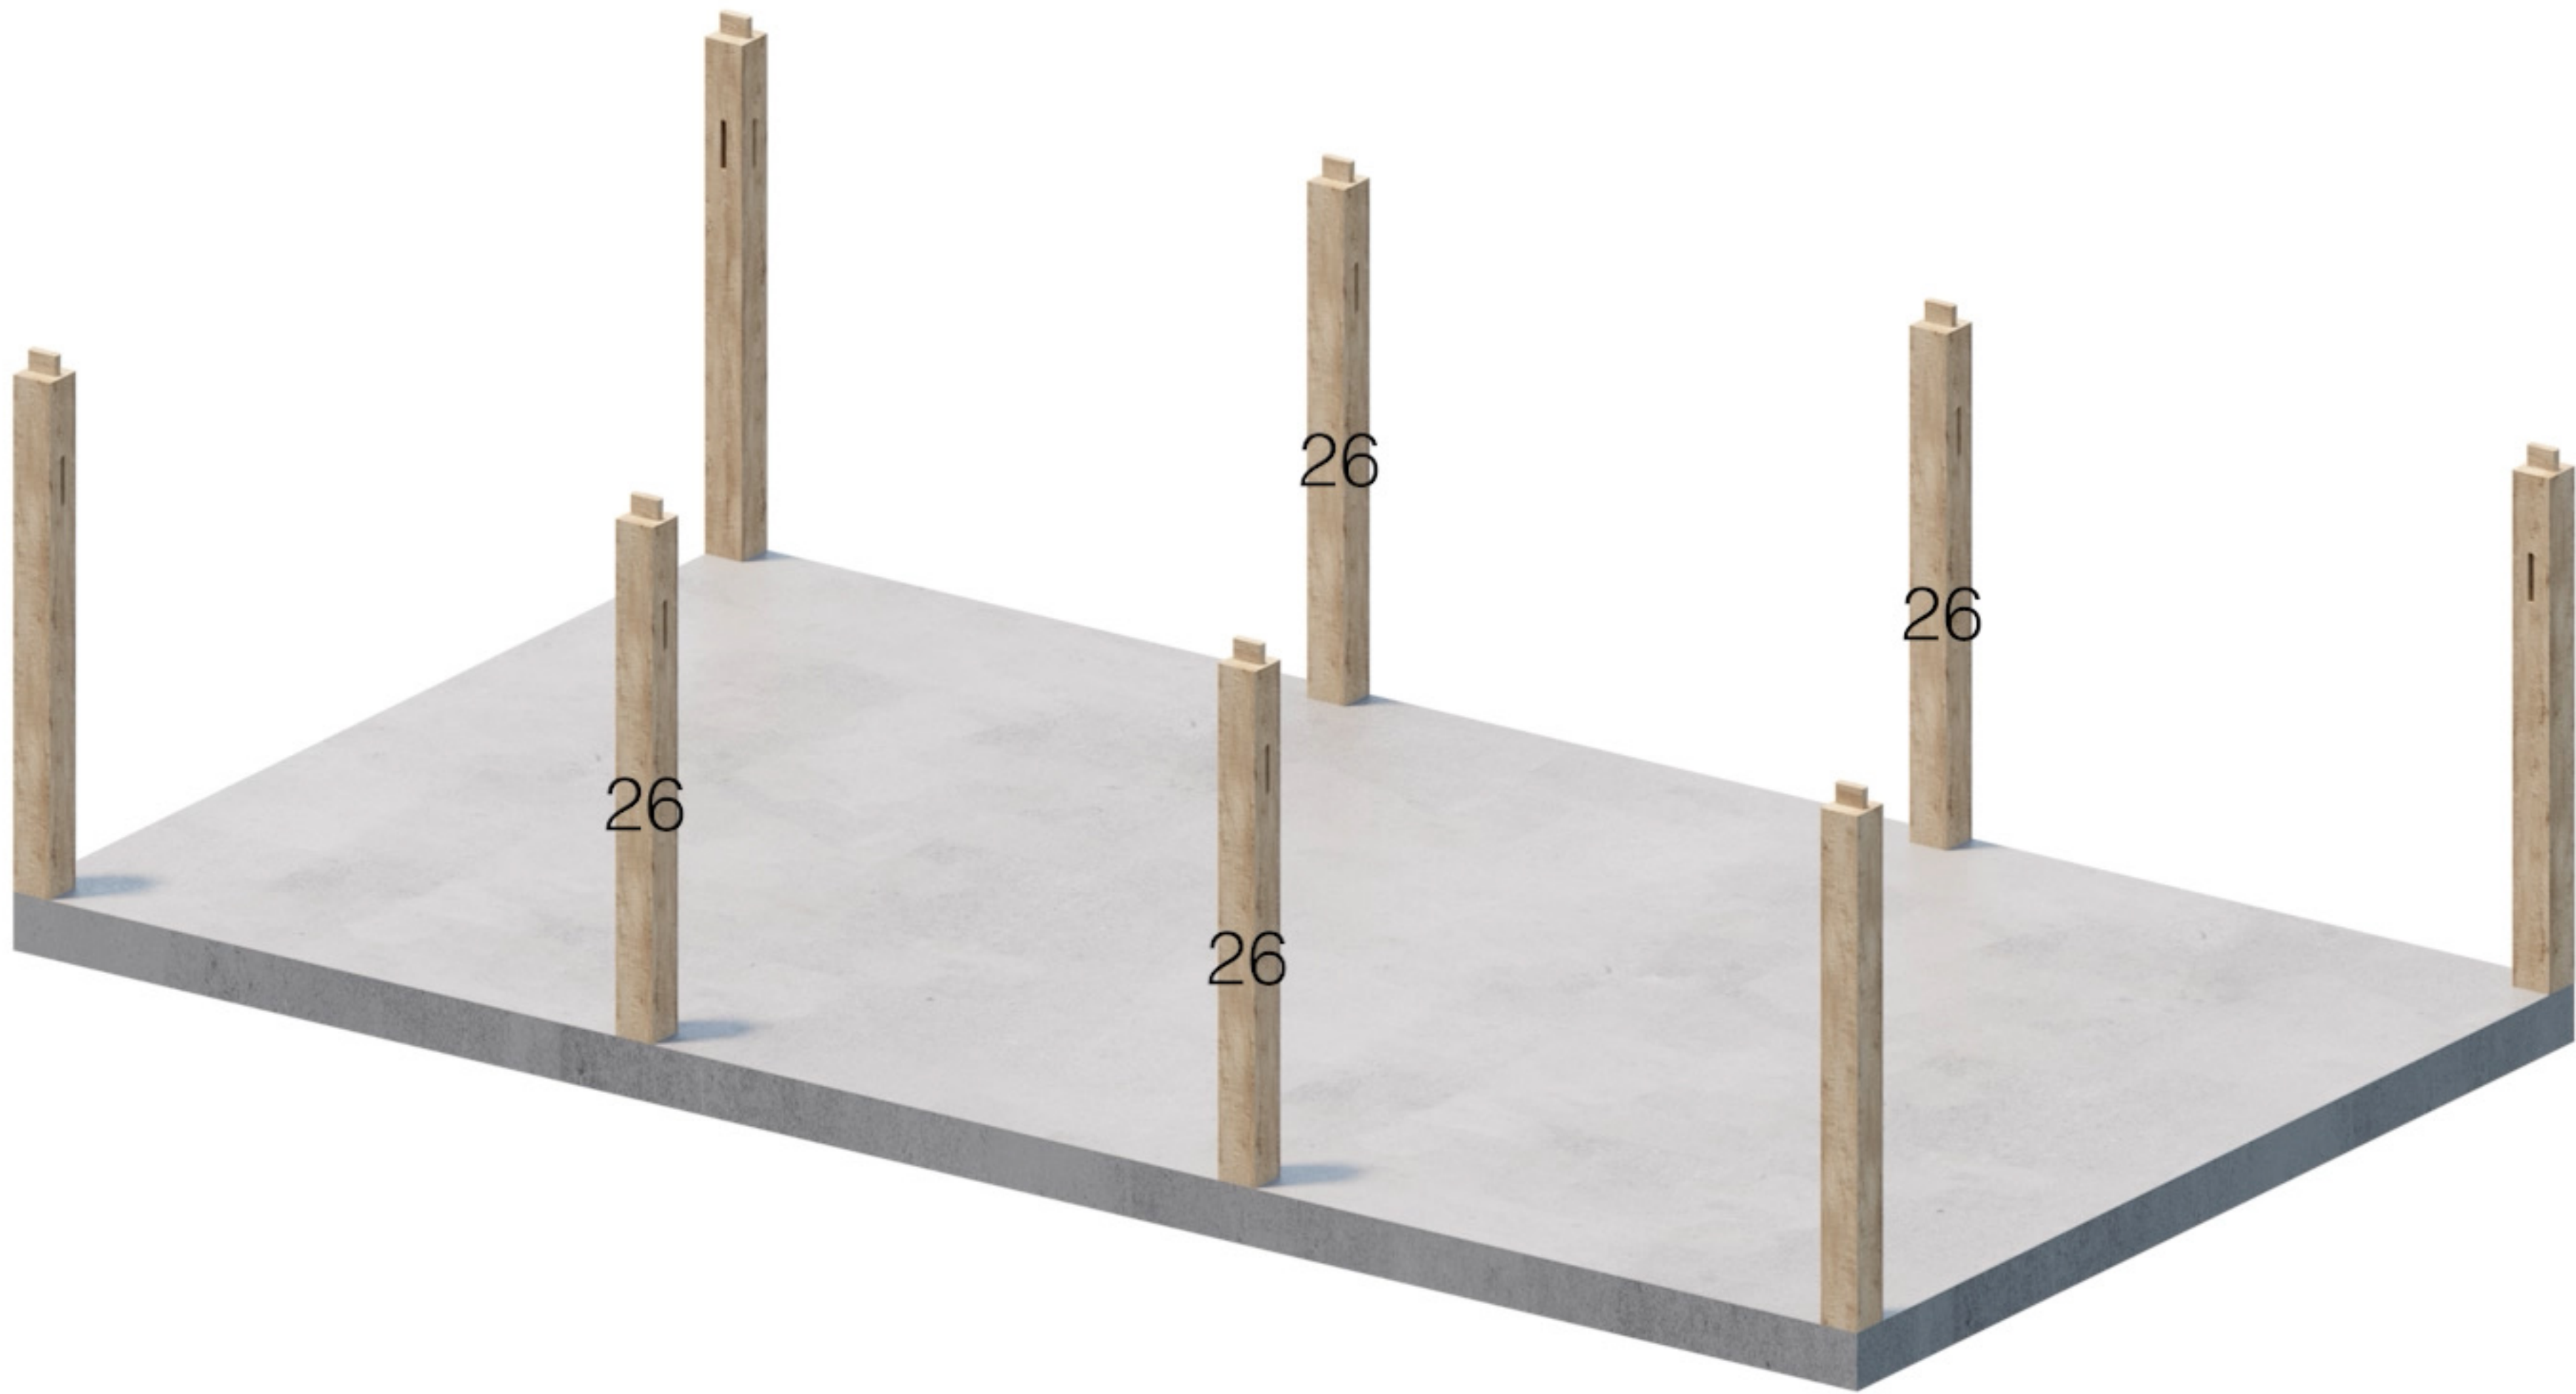

**Onderdeel 26**

**9m x 5m**

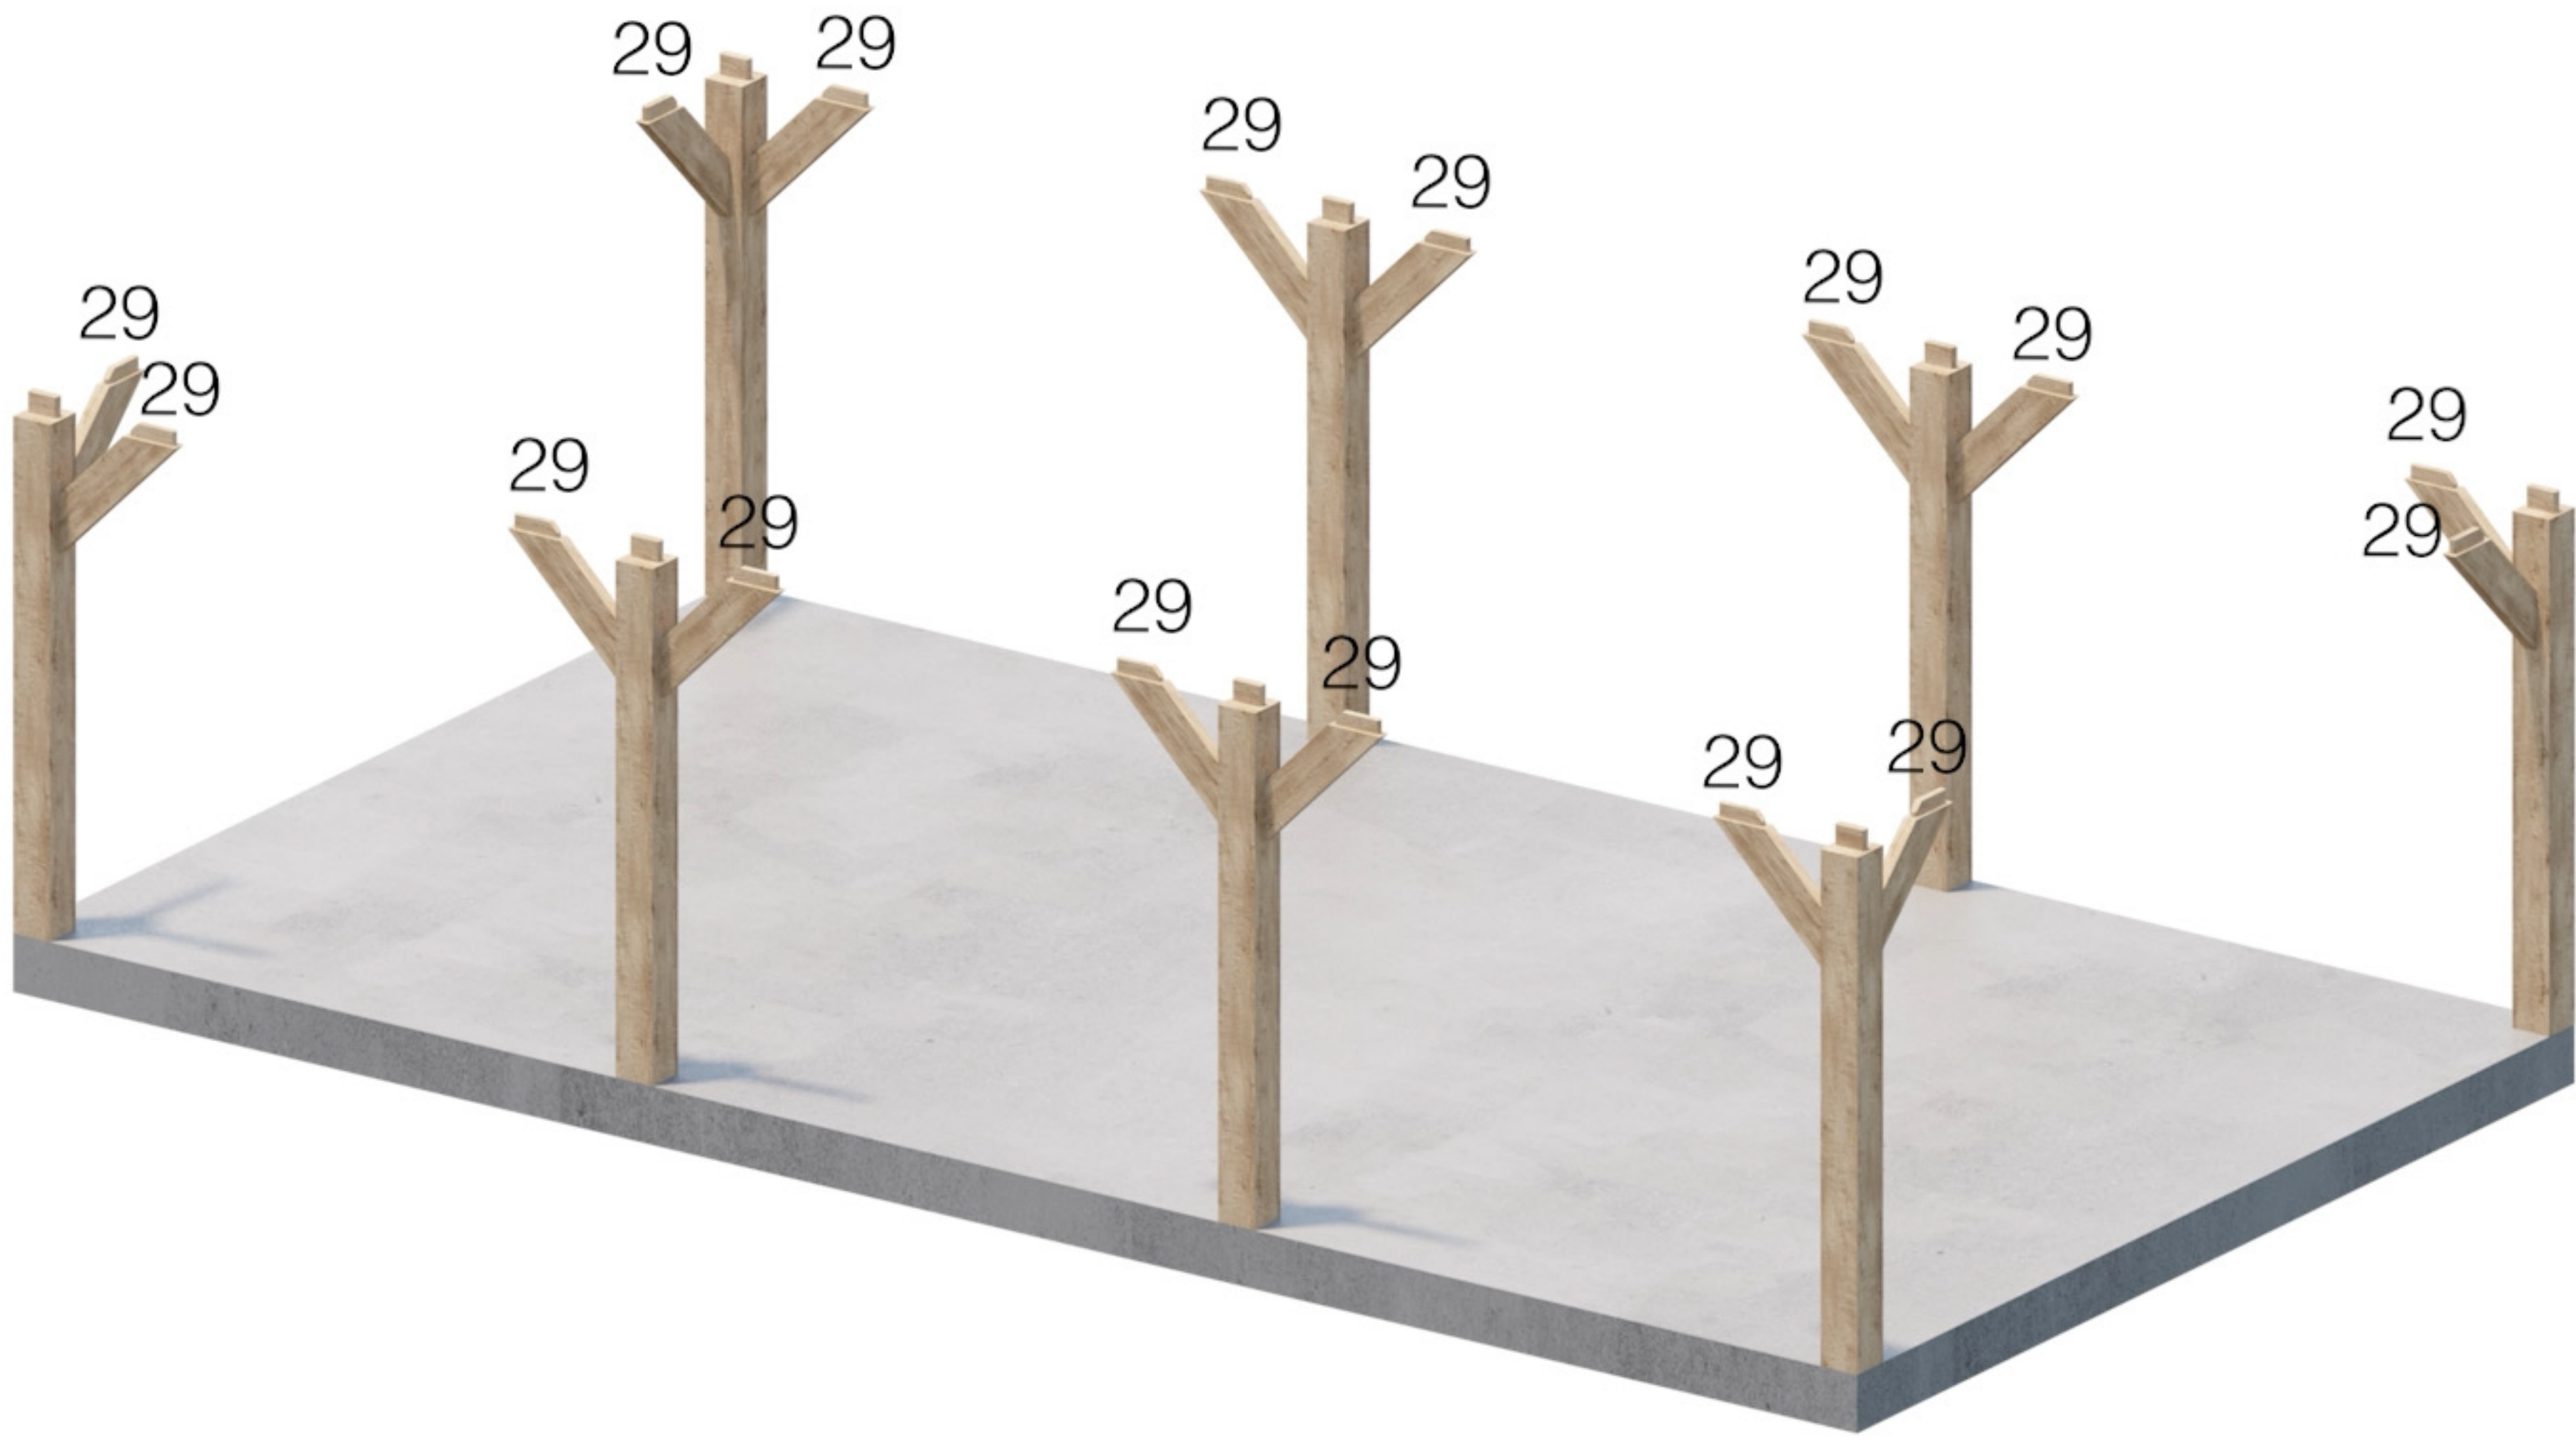

Onderdeel 29

9m x 5m



Onderdeel 20

9m x 5m



Onderdeel 18

9m x 5m



Onderdeel 22

9m x 5m





Onderdeel 21

9m x 5m



**Onderdeel 19**

**9m x 5m**




Onderdeel 23

9m x 5m




**Onderdeel 25**

**9m x 5m**

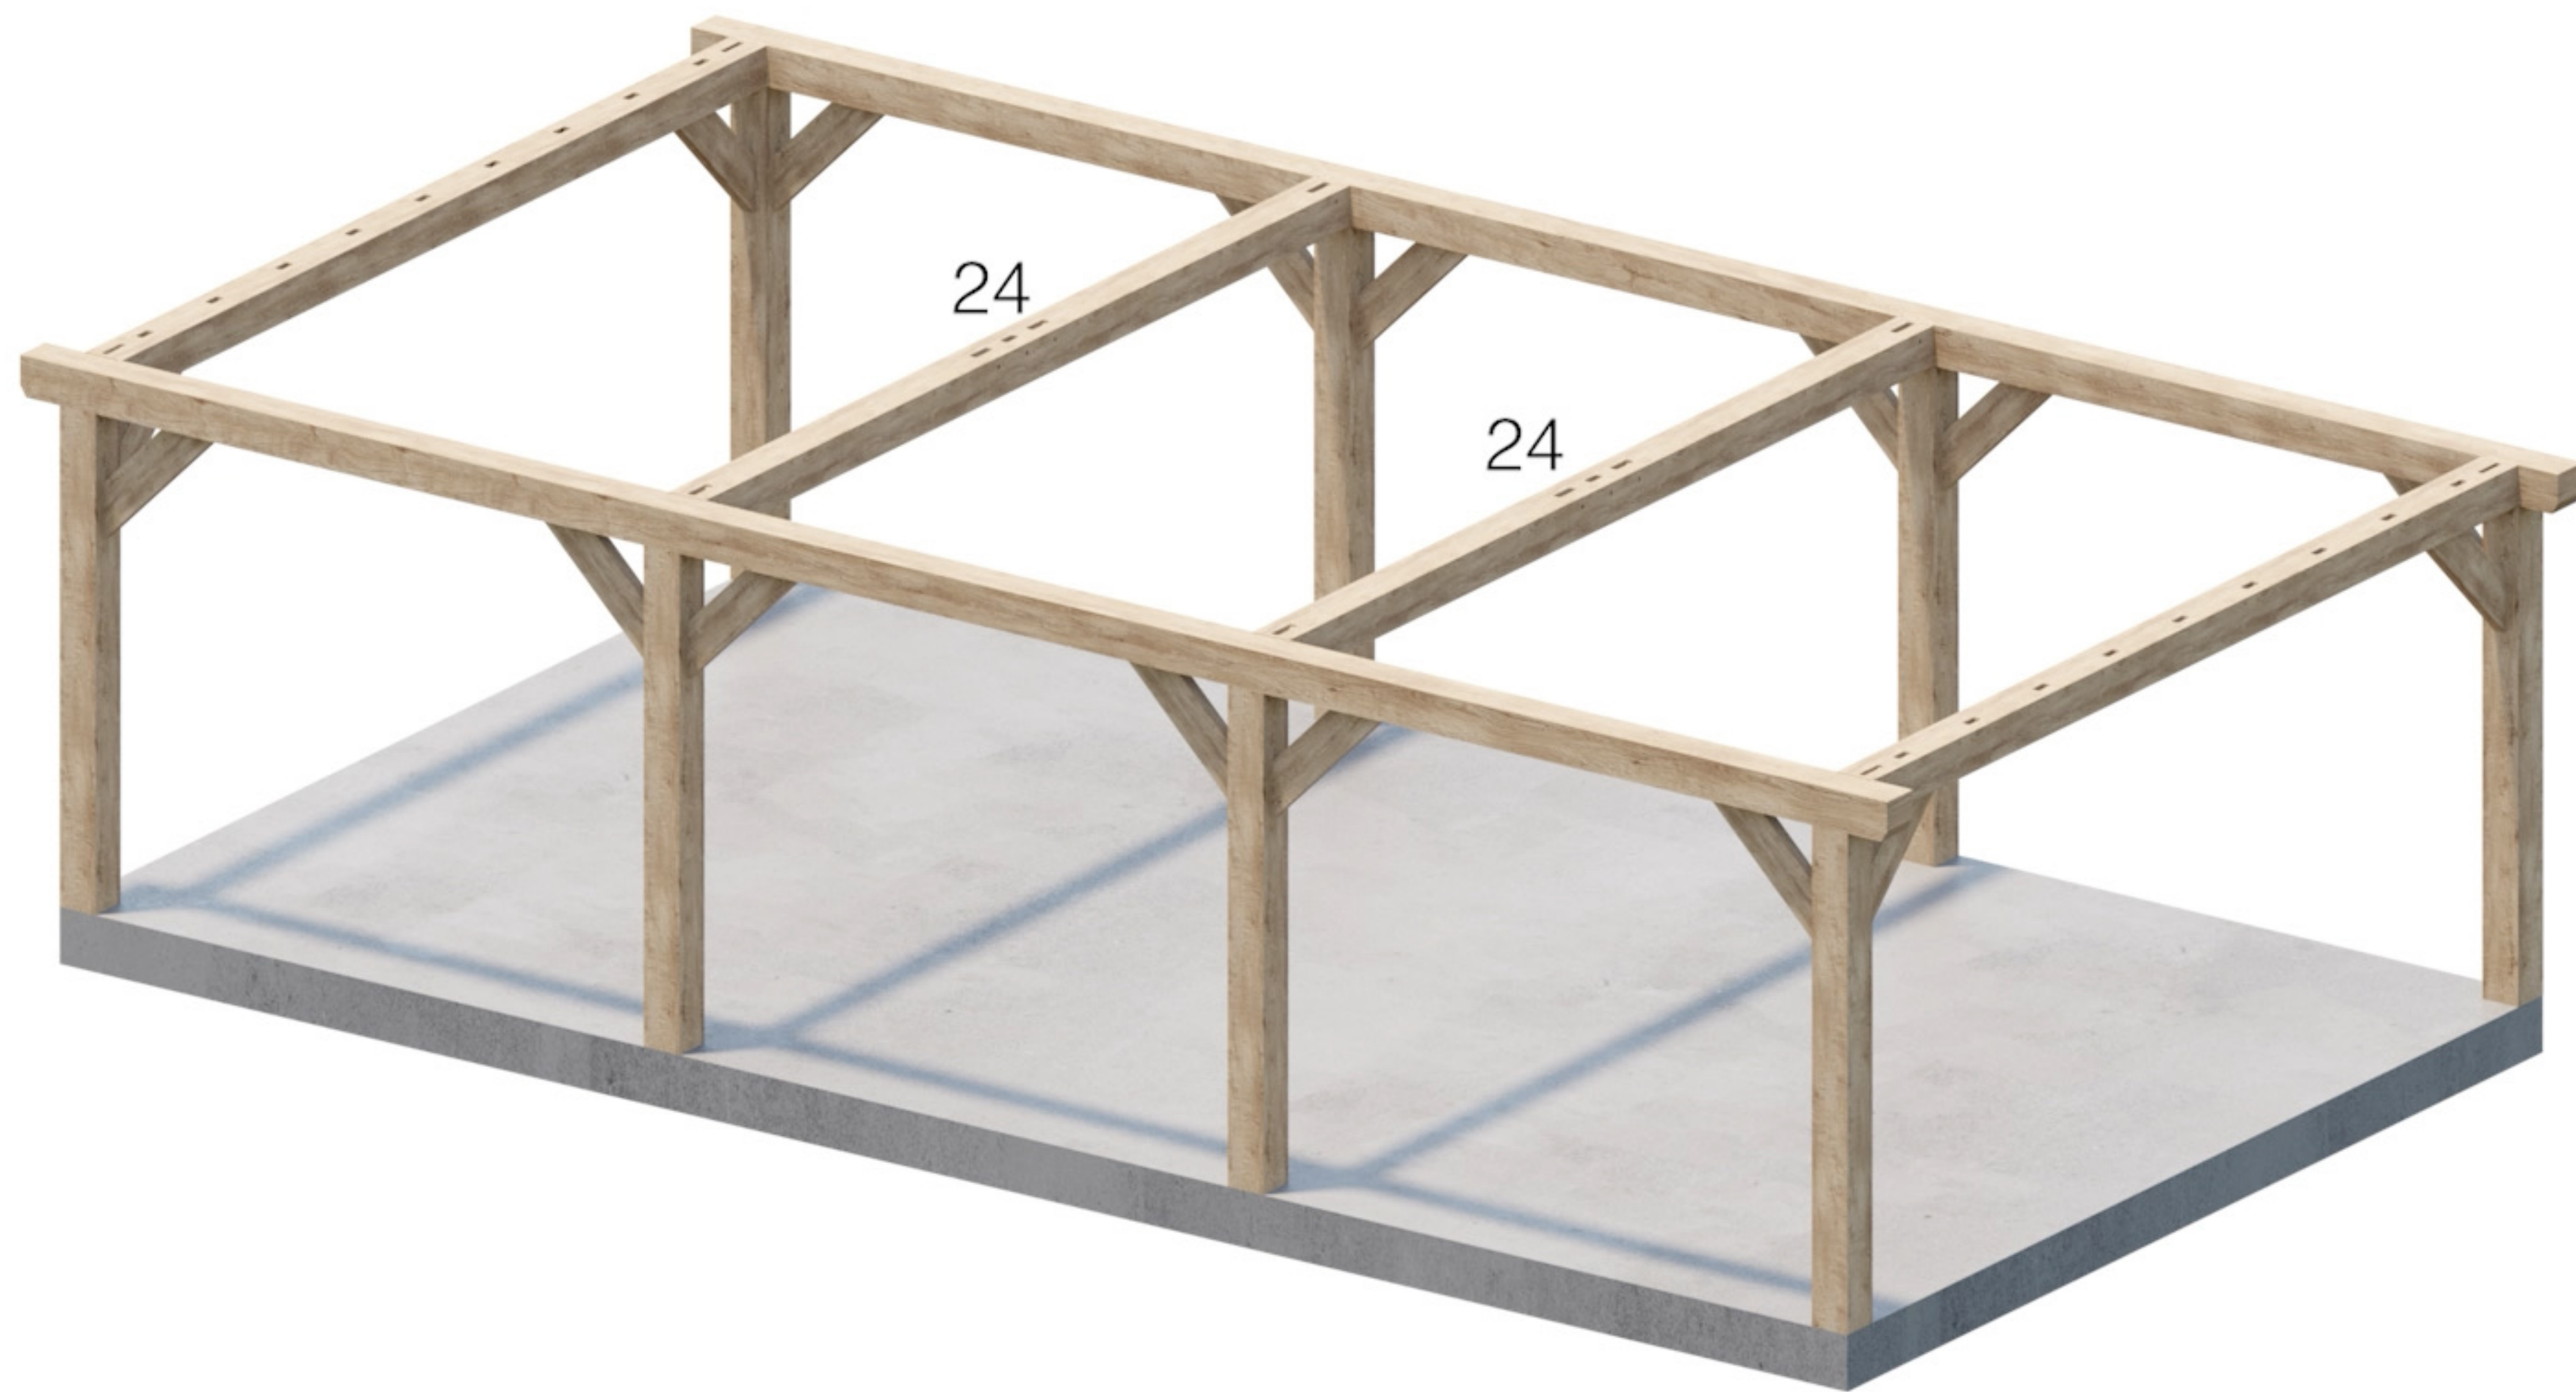


Onderdeel 24

9m x 5m

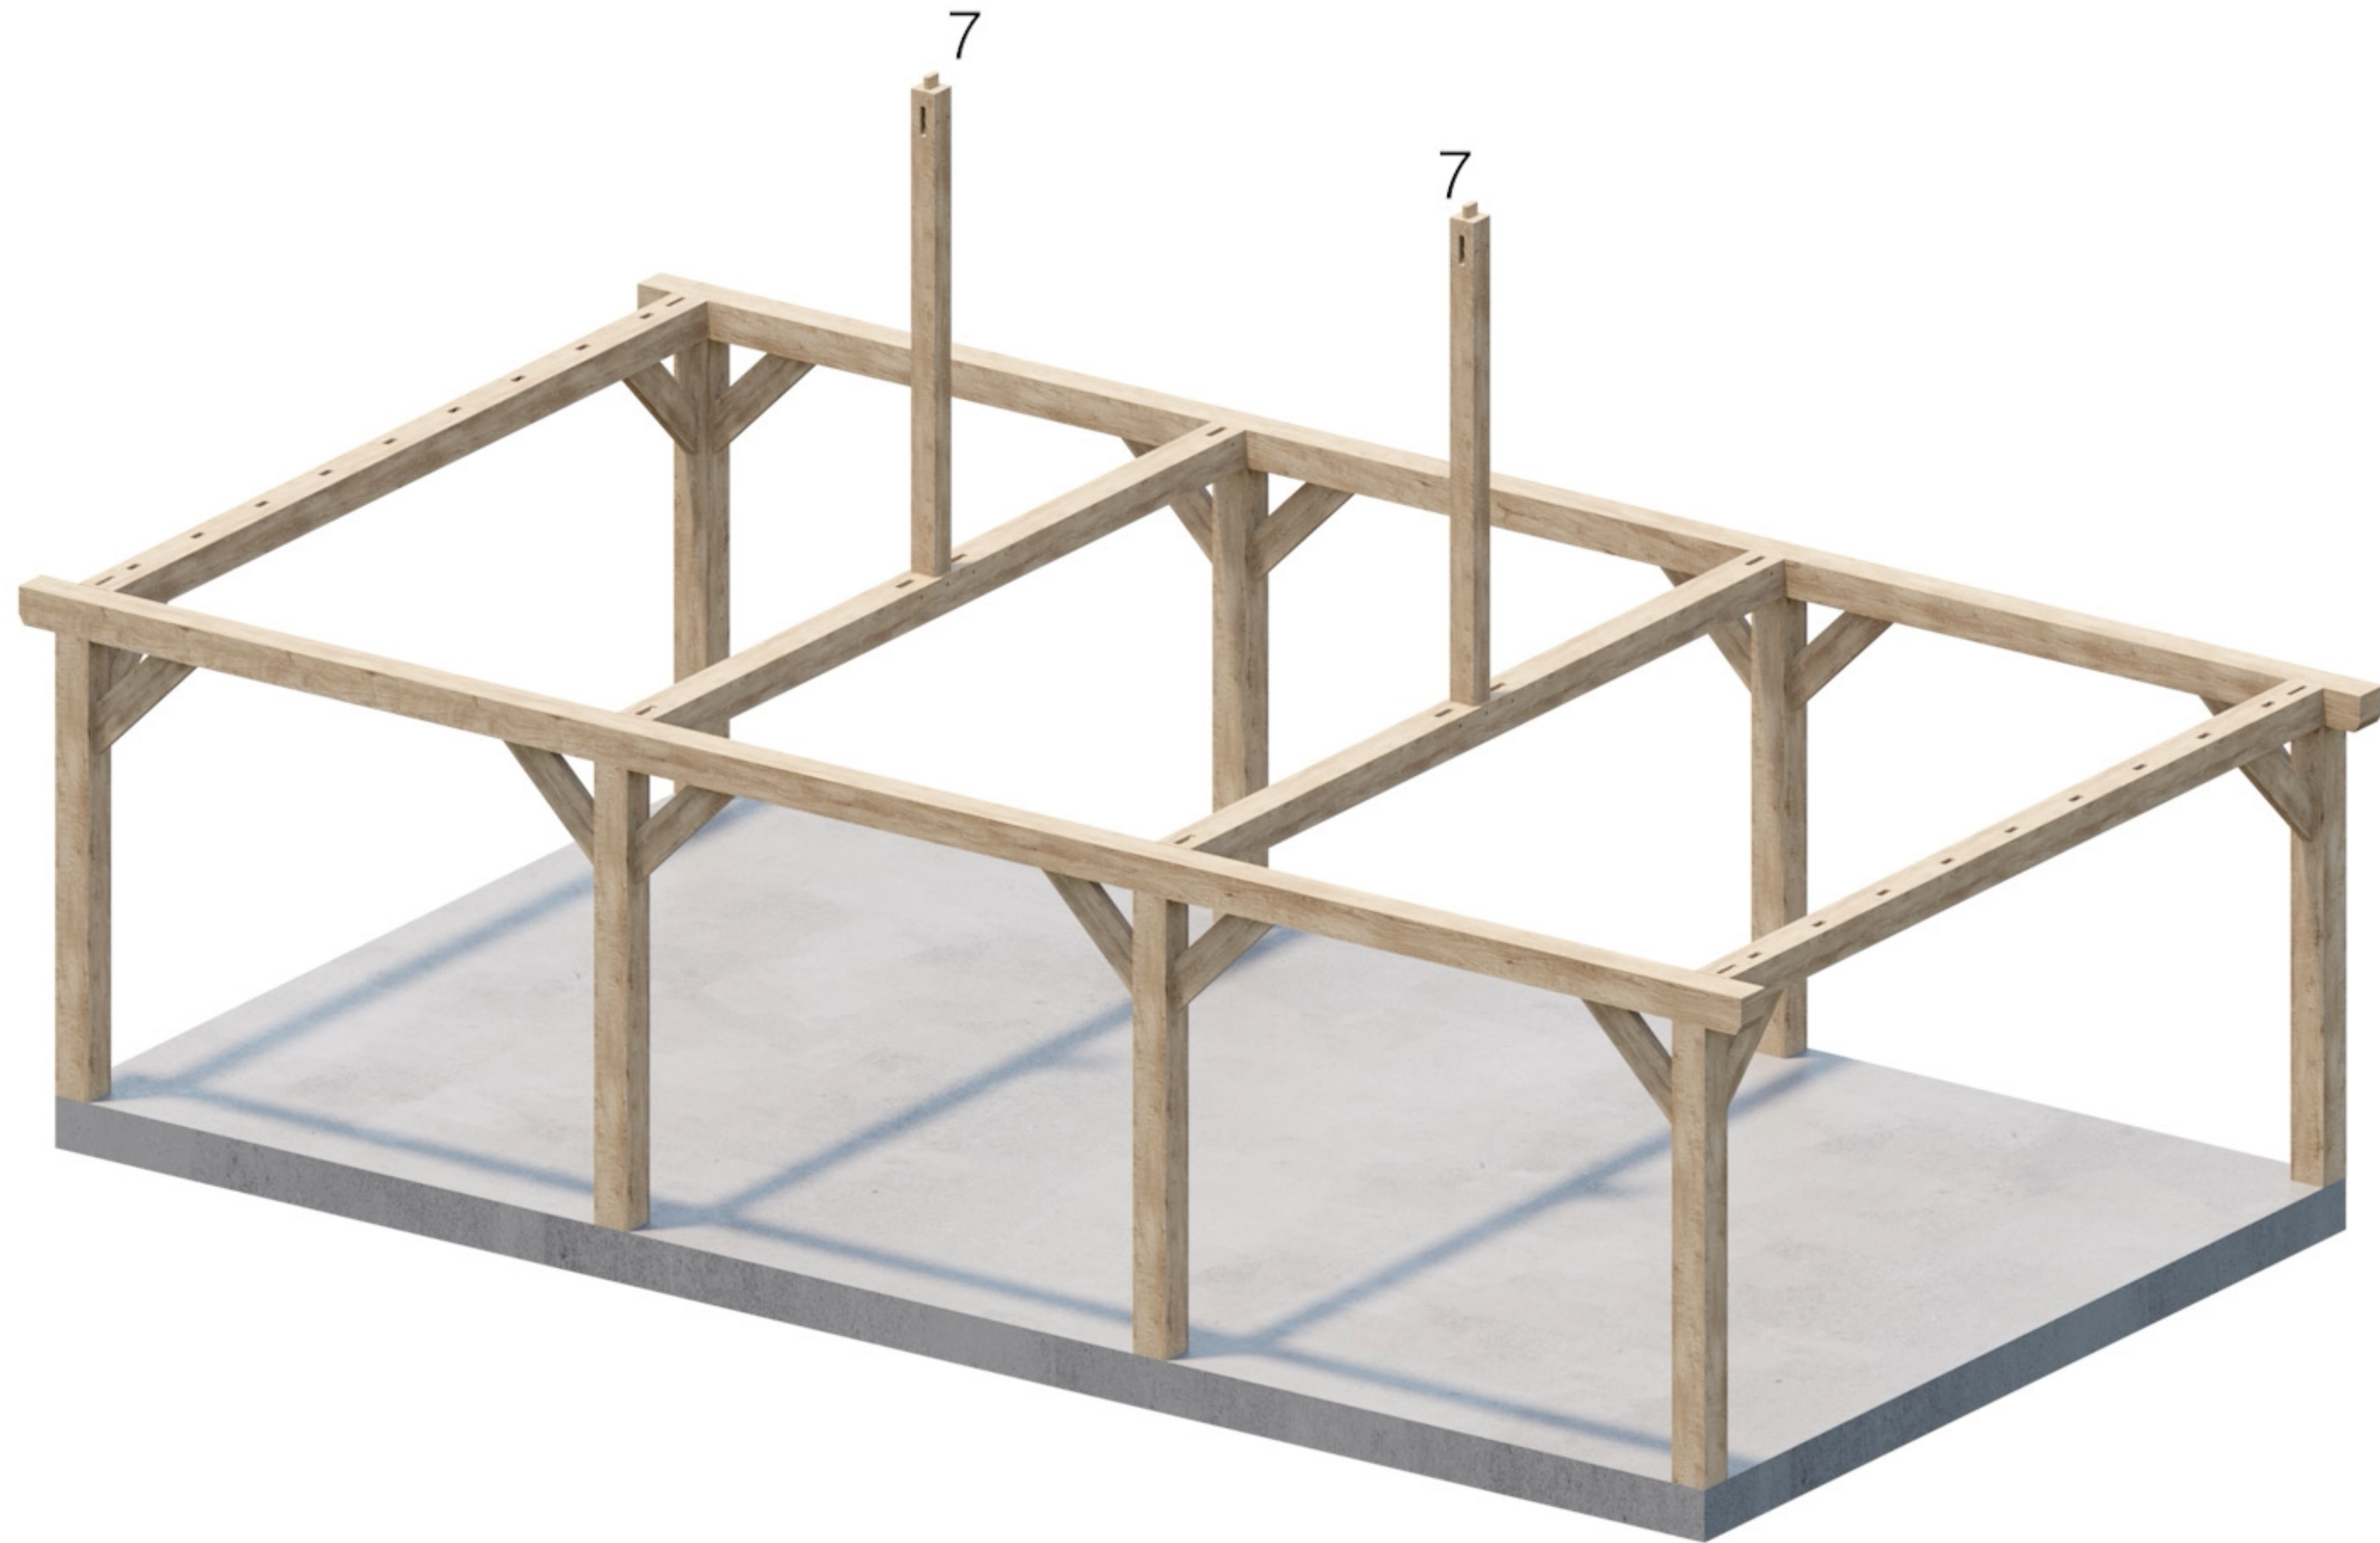


Onderdeel 7

9m x 5m

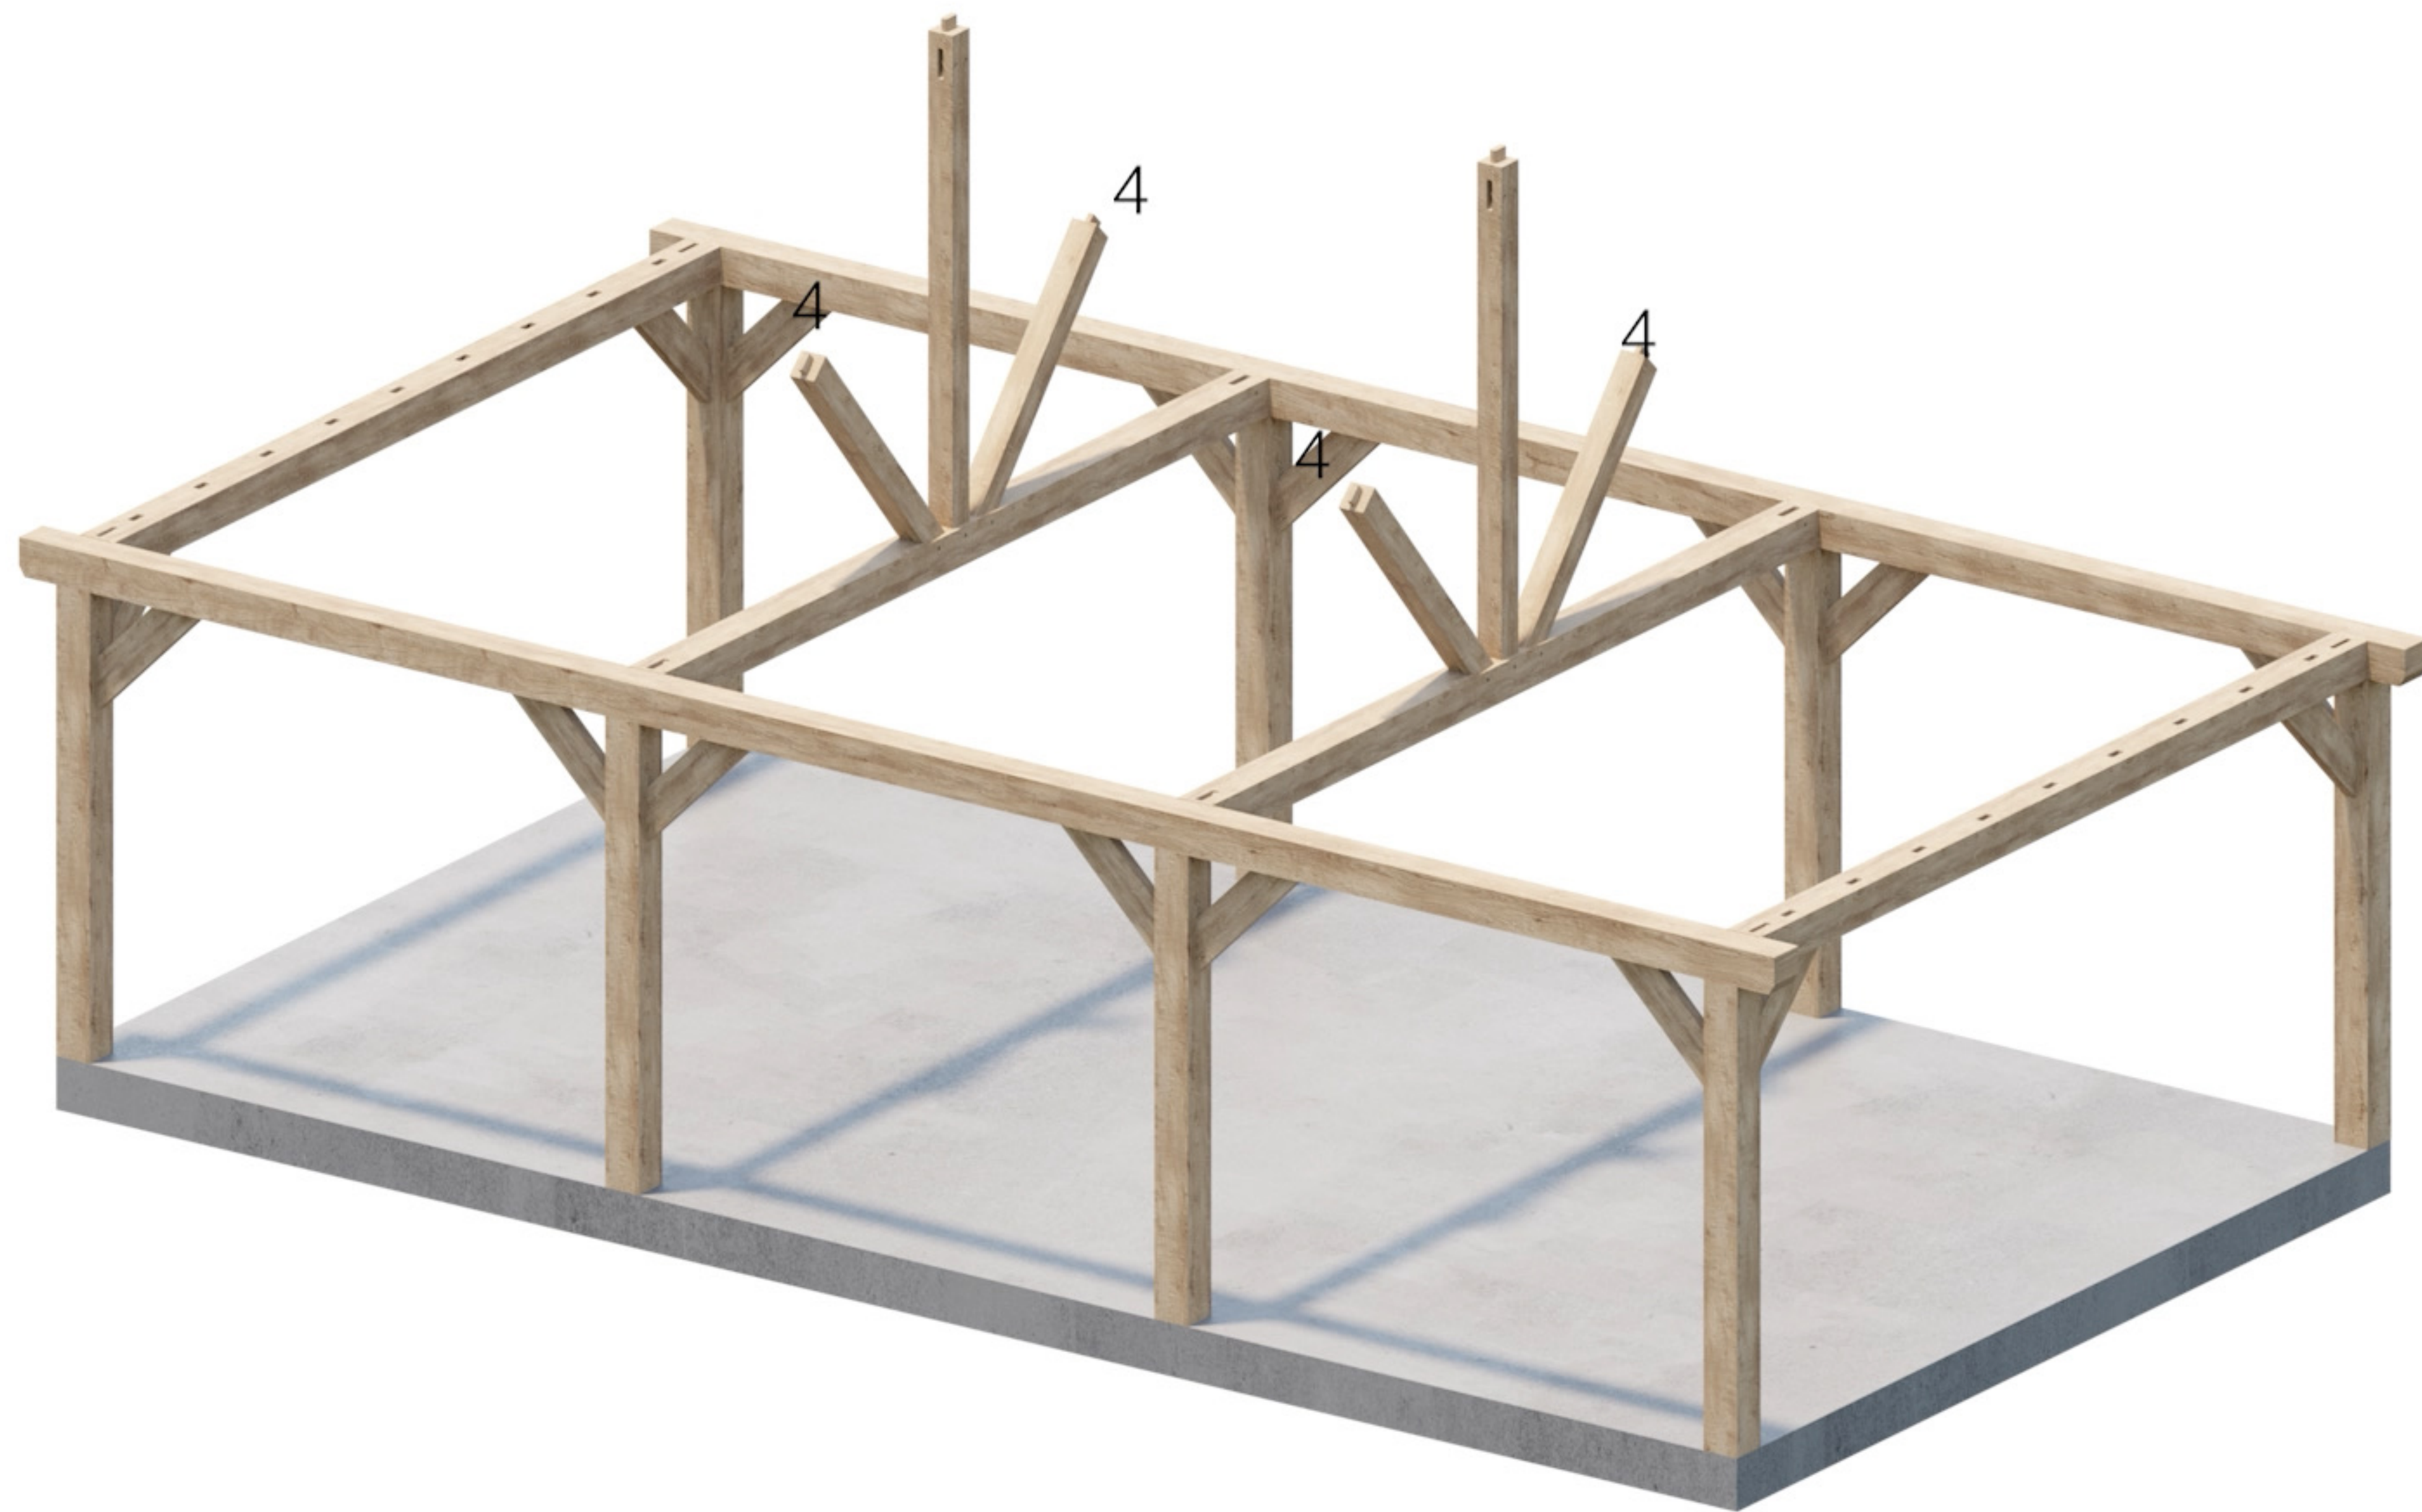

Onderdeel 4


9m x 5m

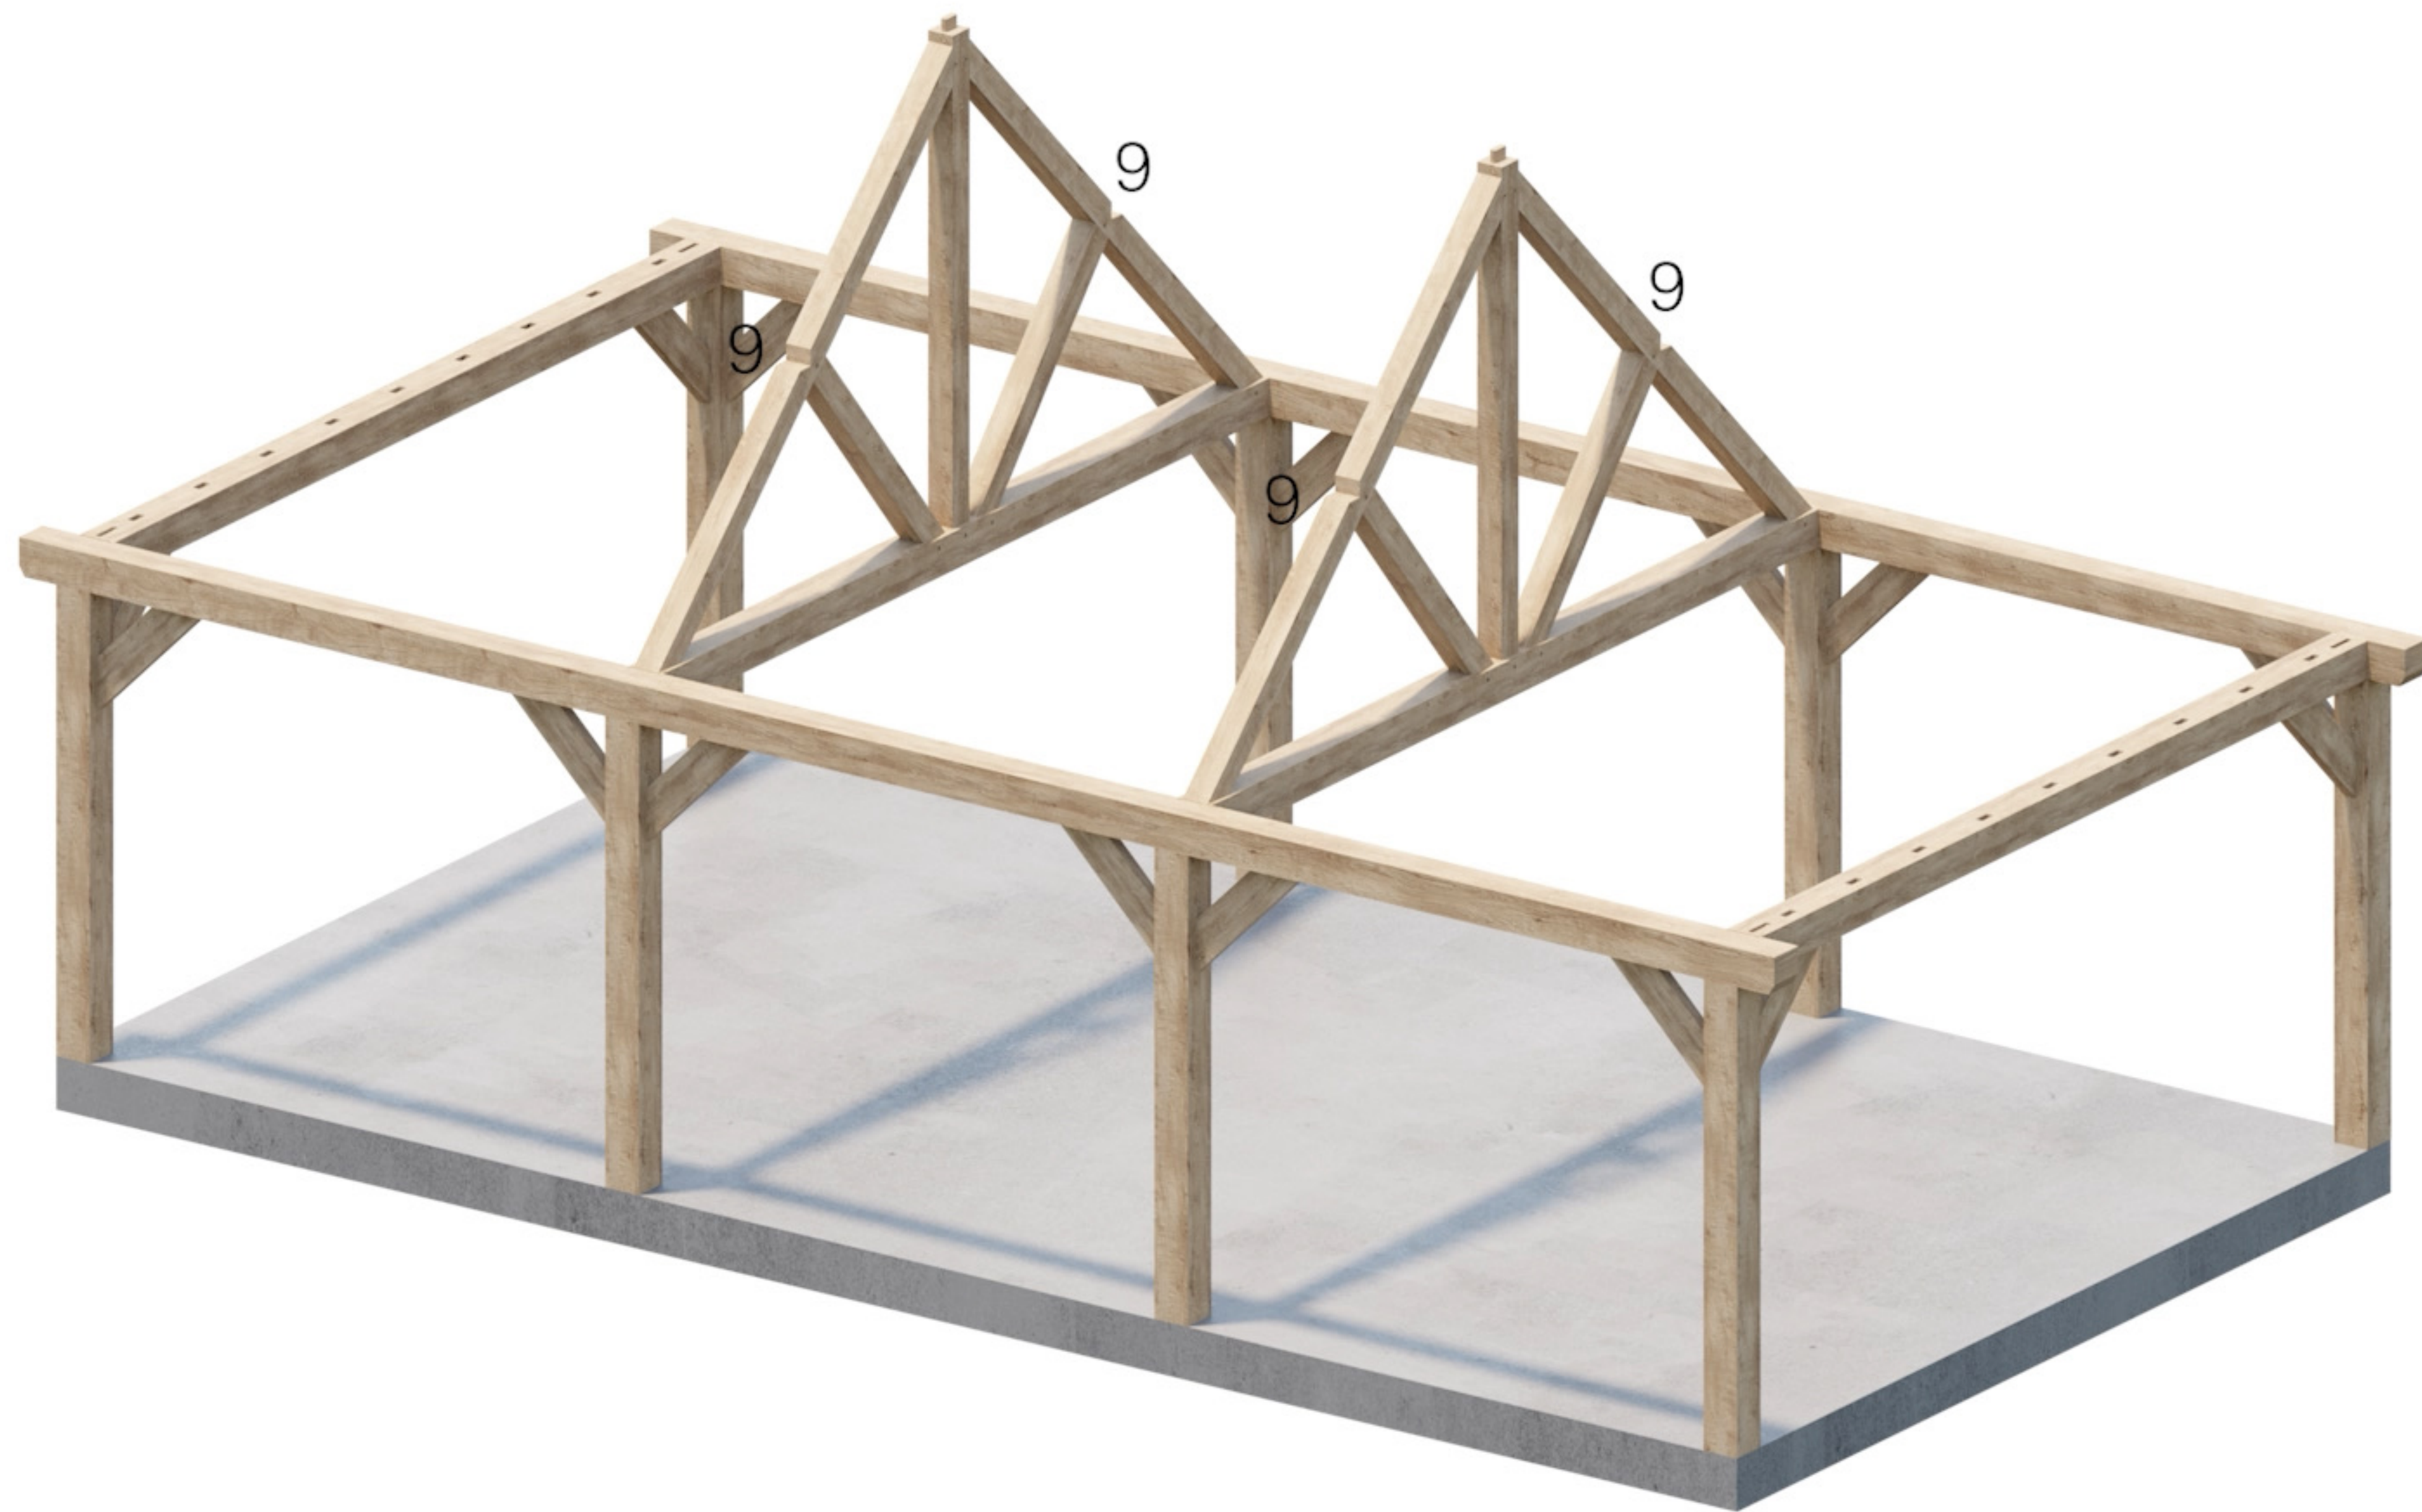

Onderdeel 9


9m x 5m



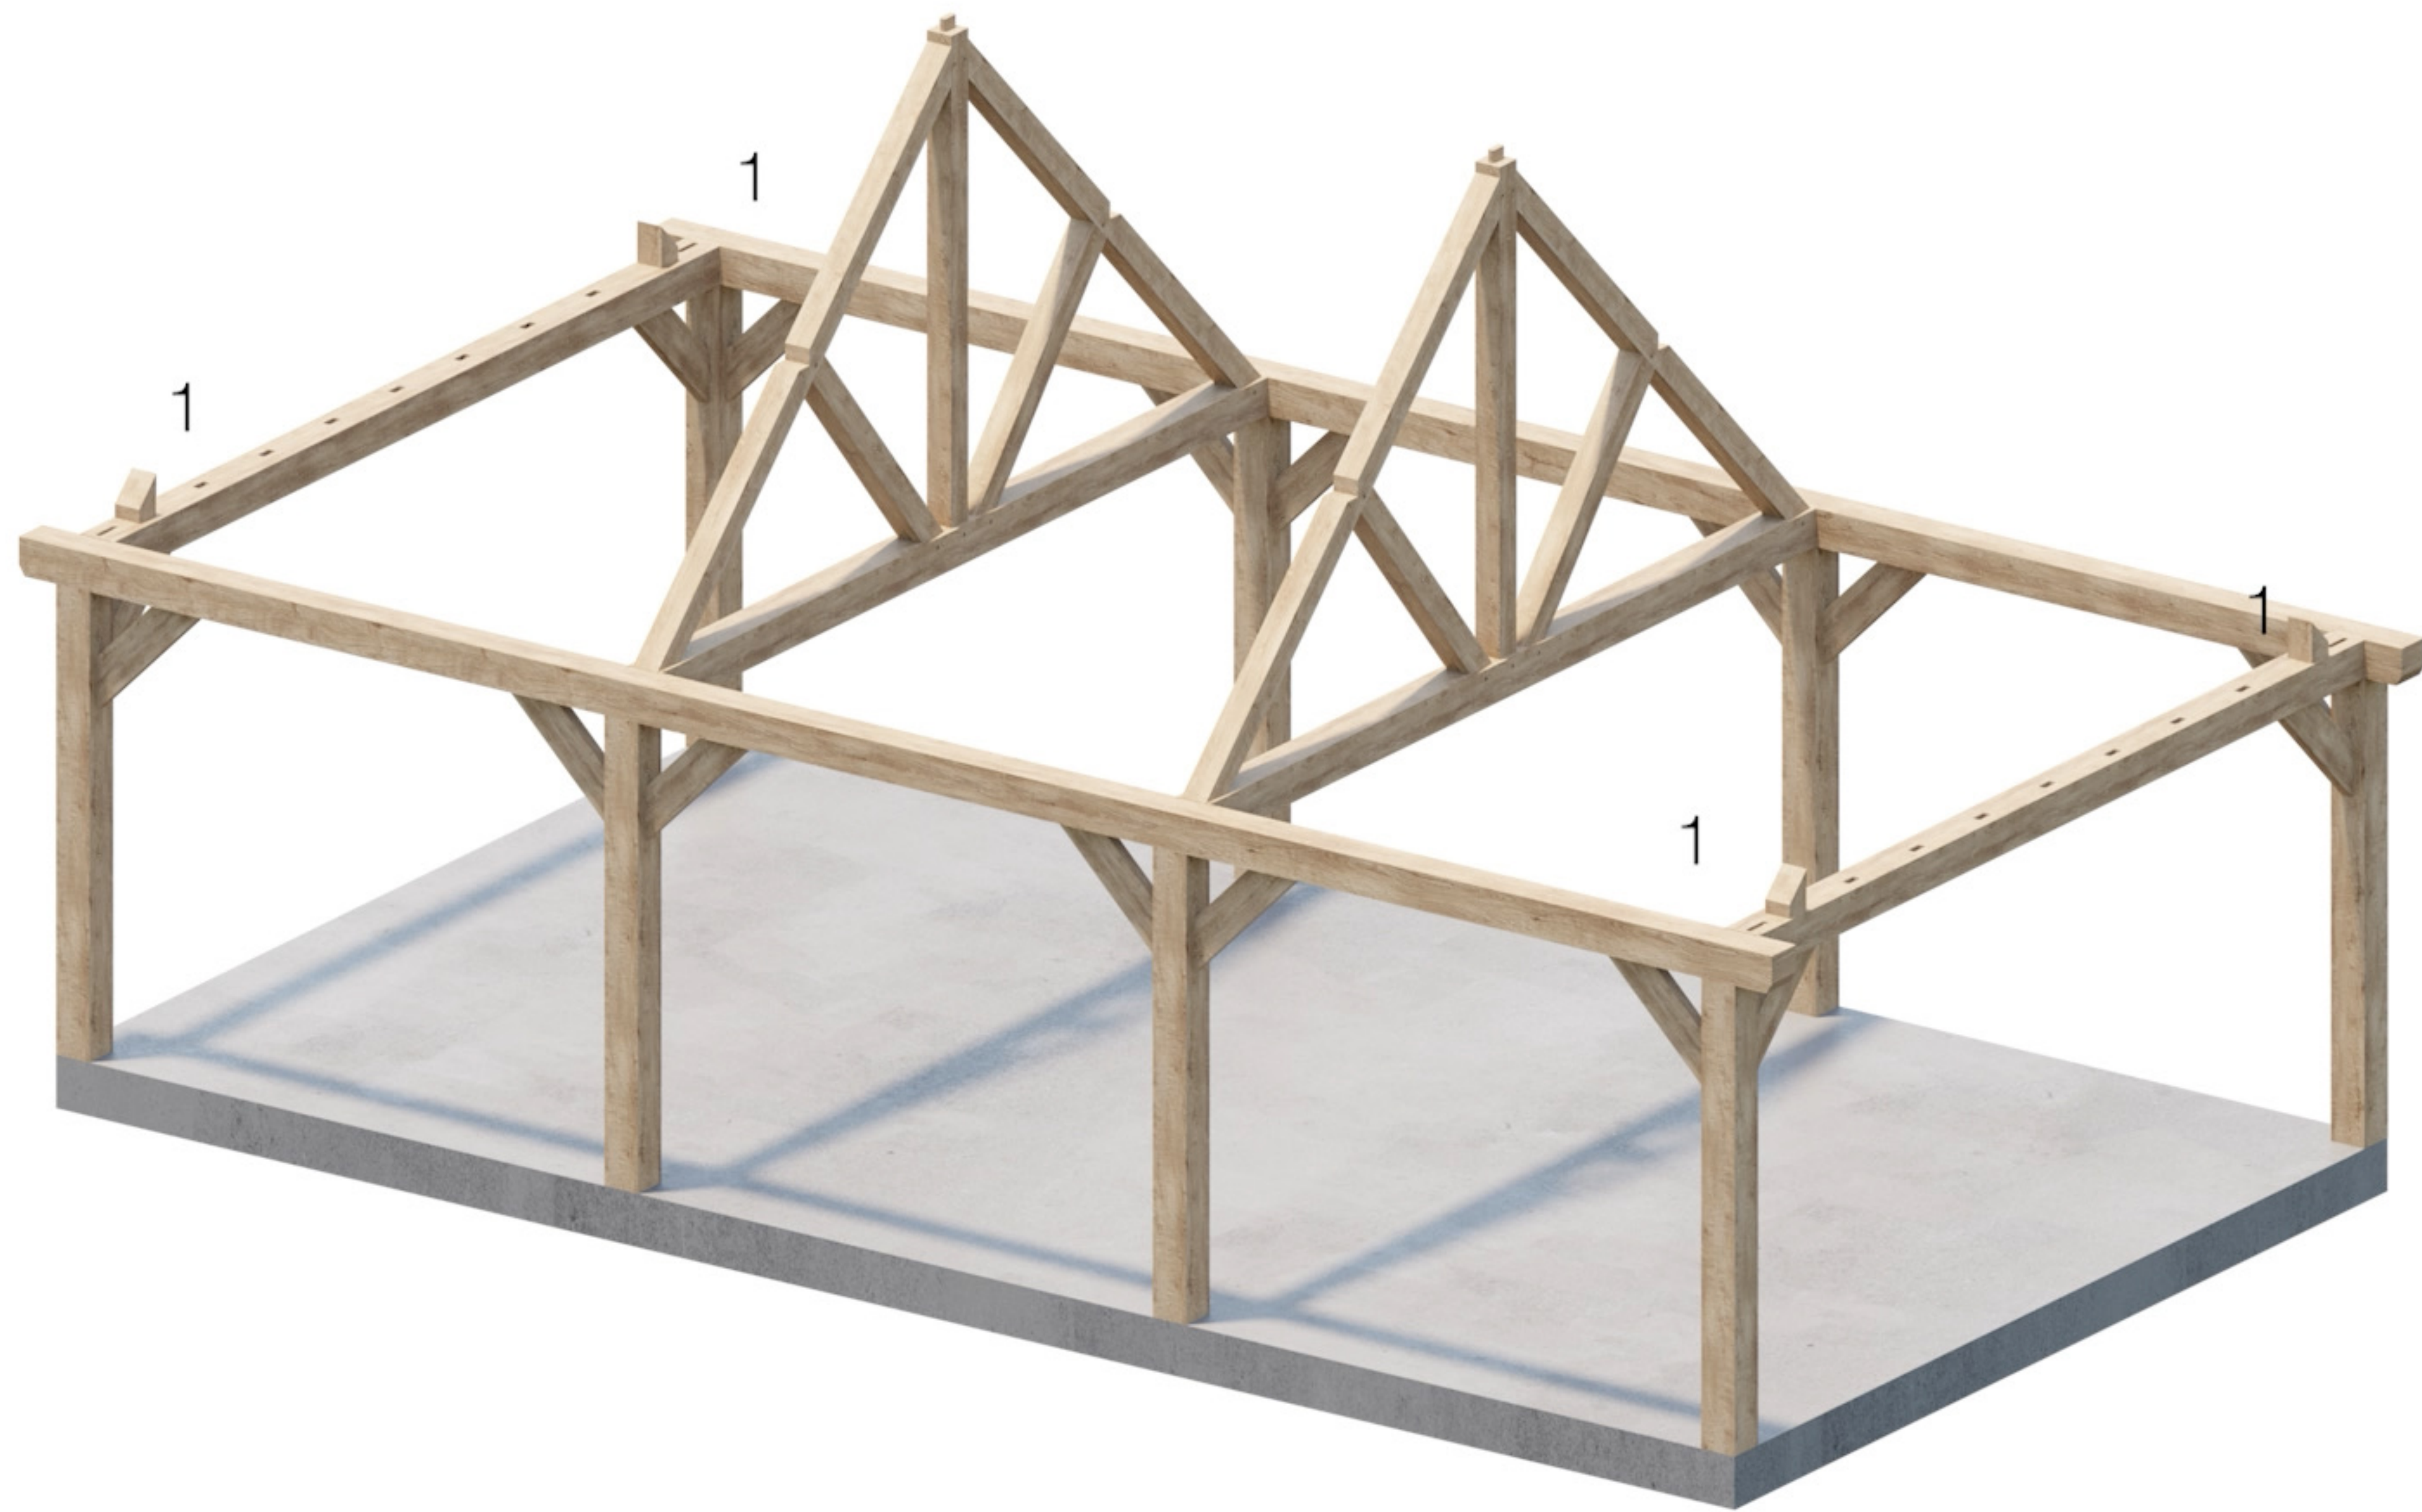


Onderdeel 1

9m x 5m

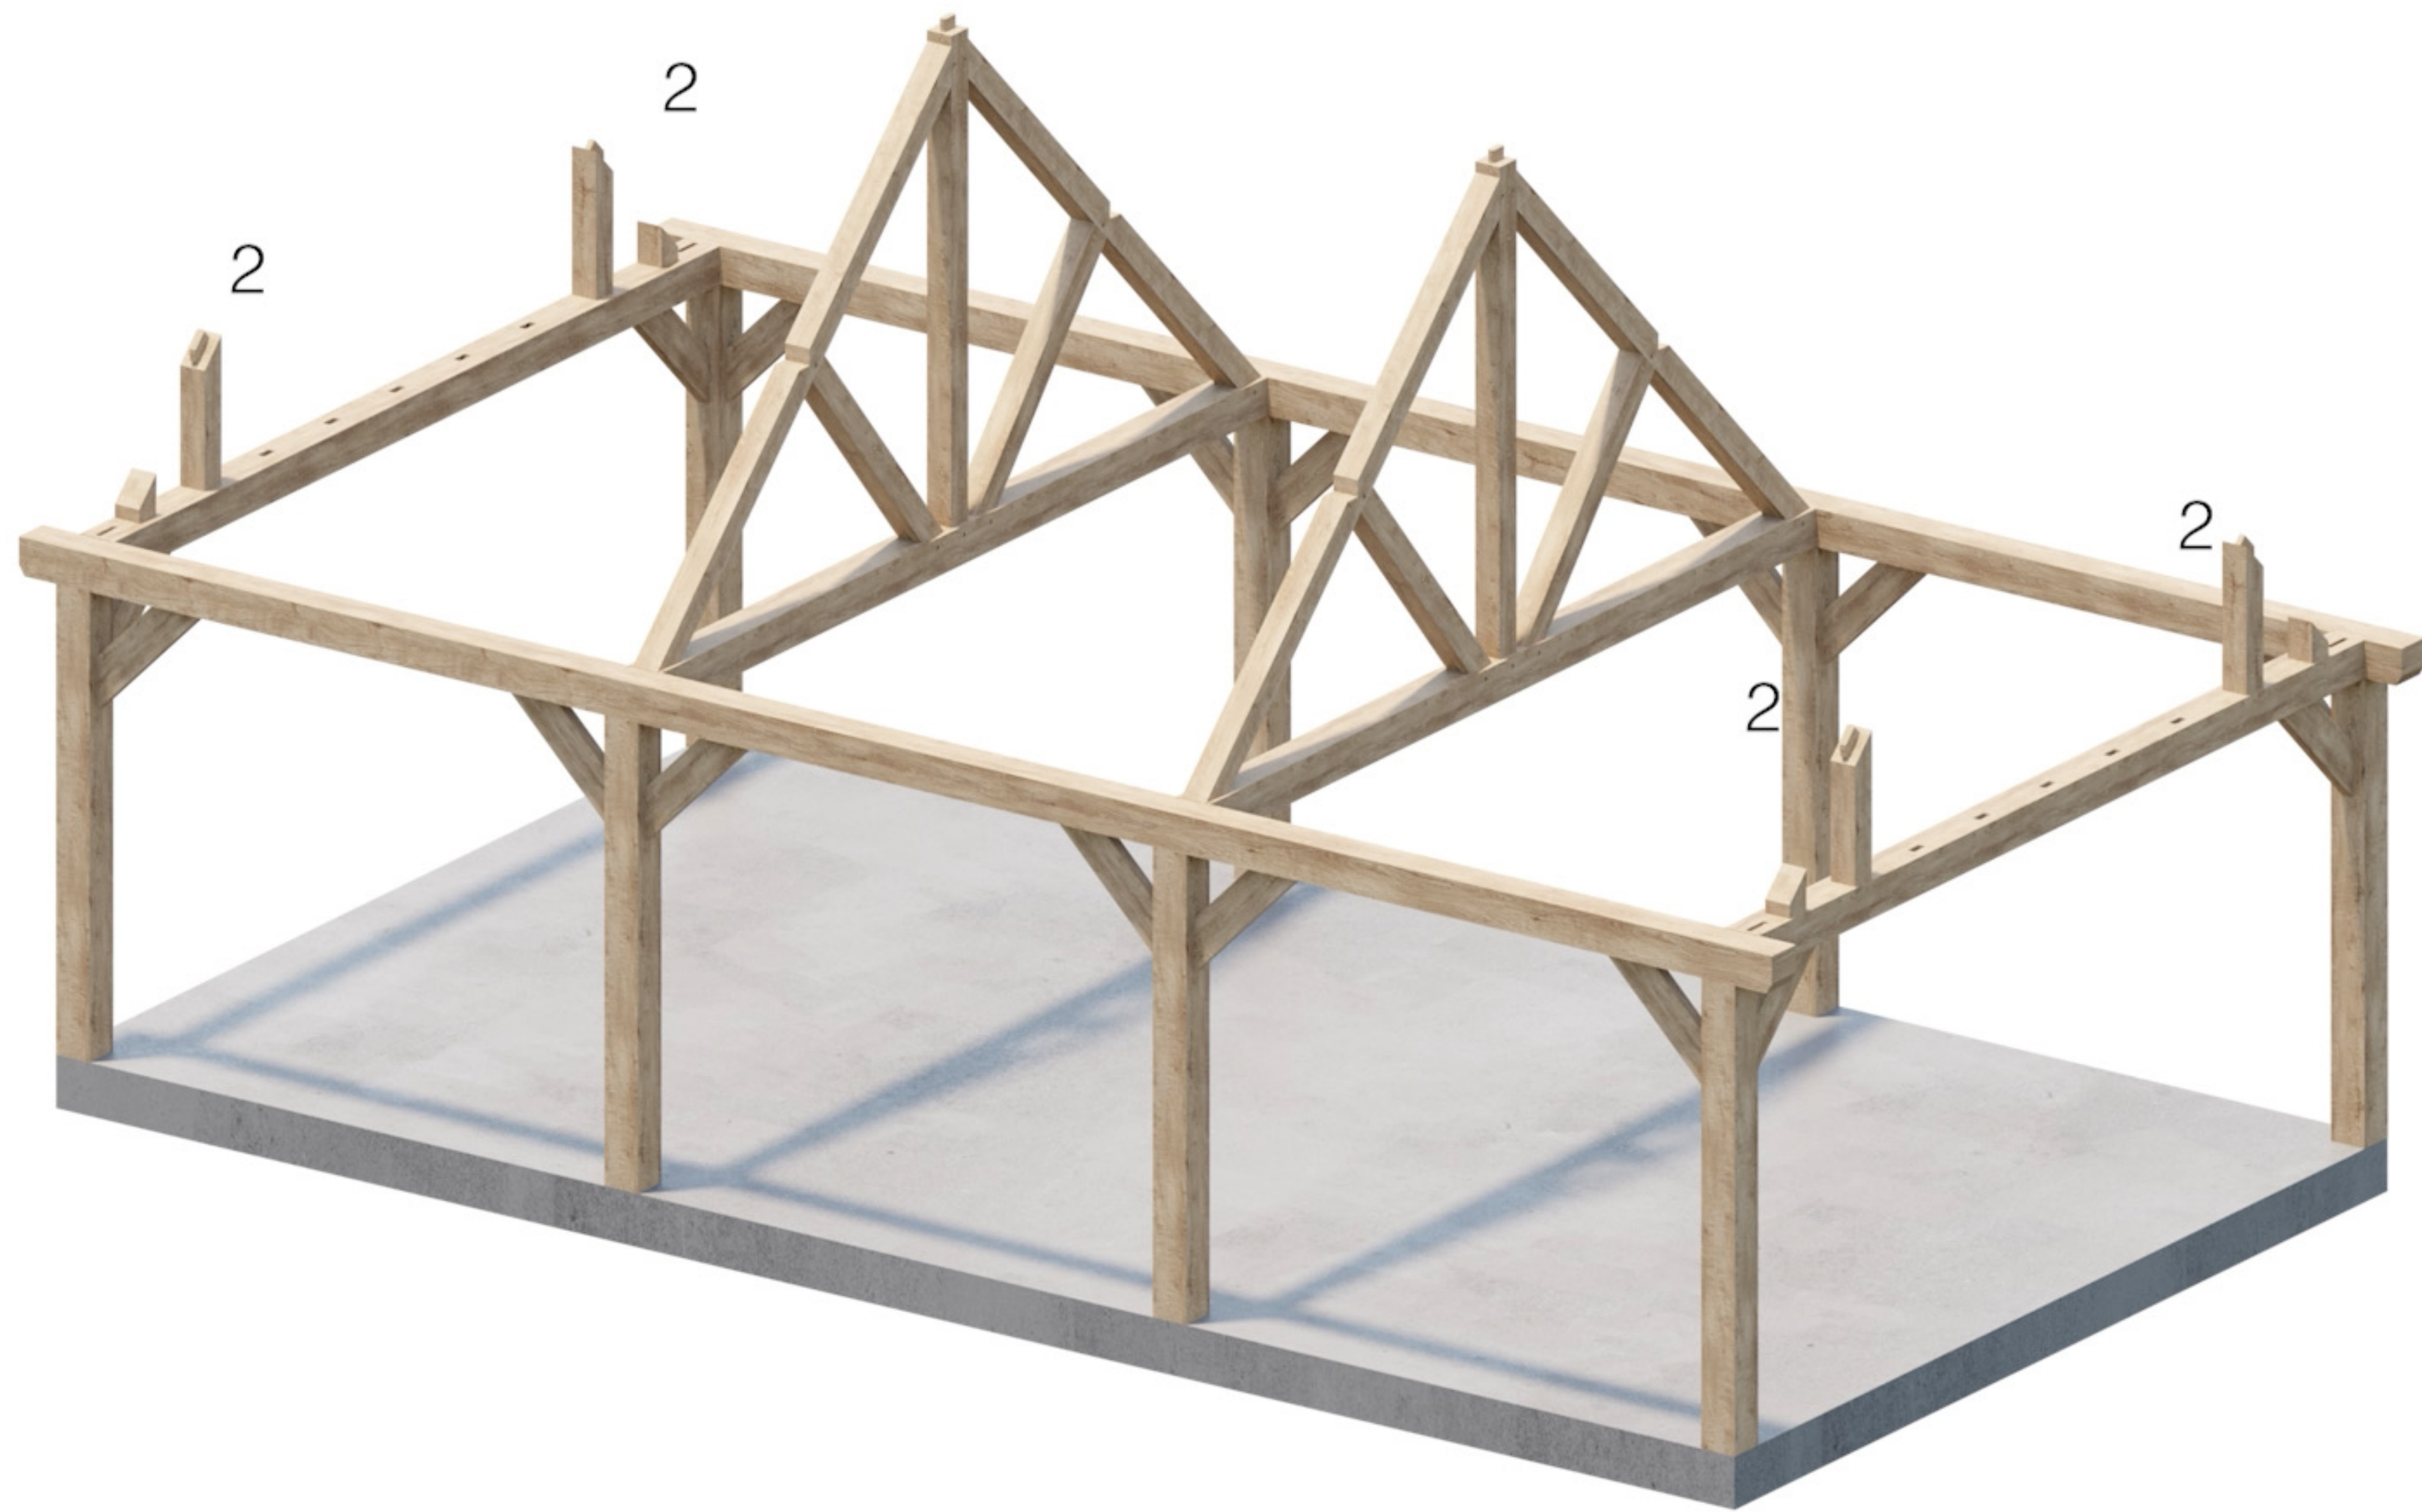


Onderdeel 2

9m x 5m

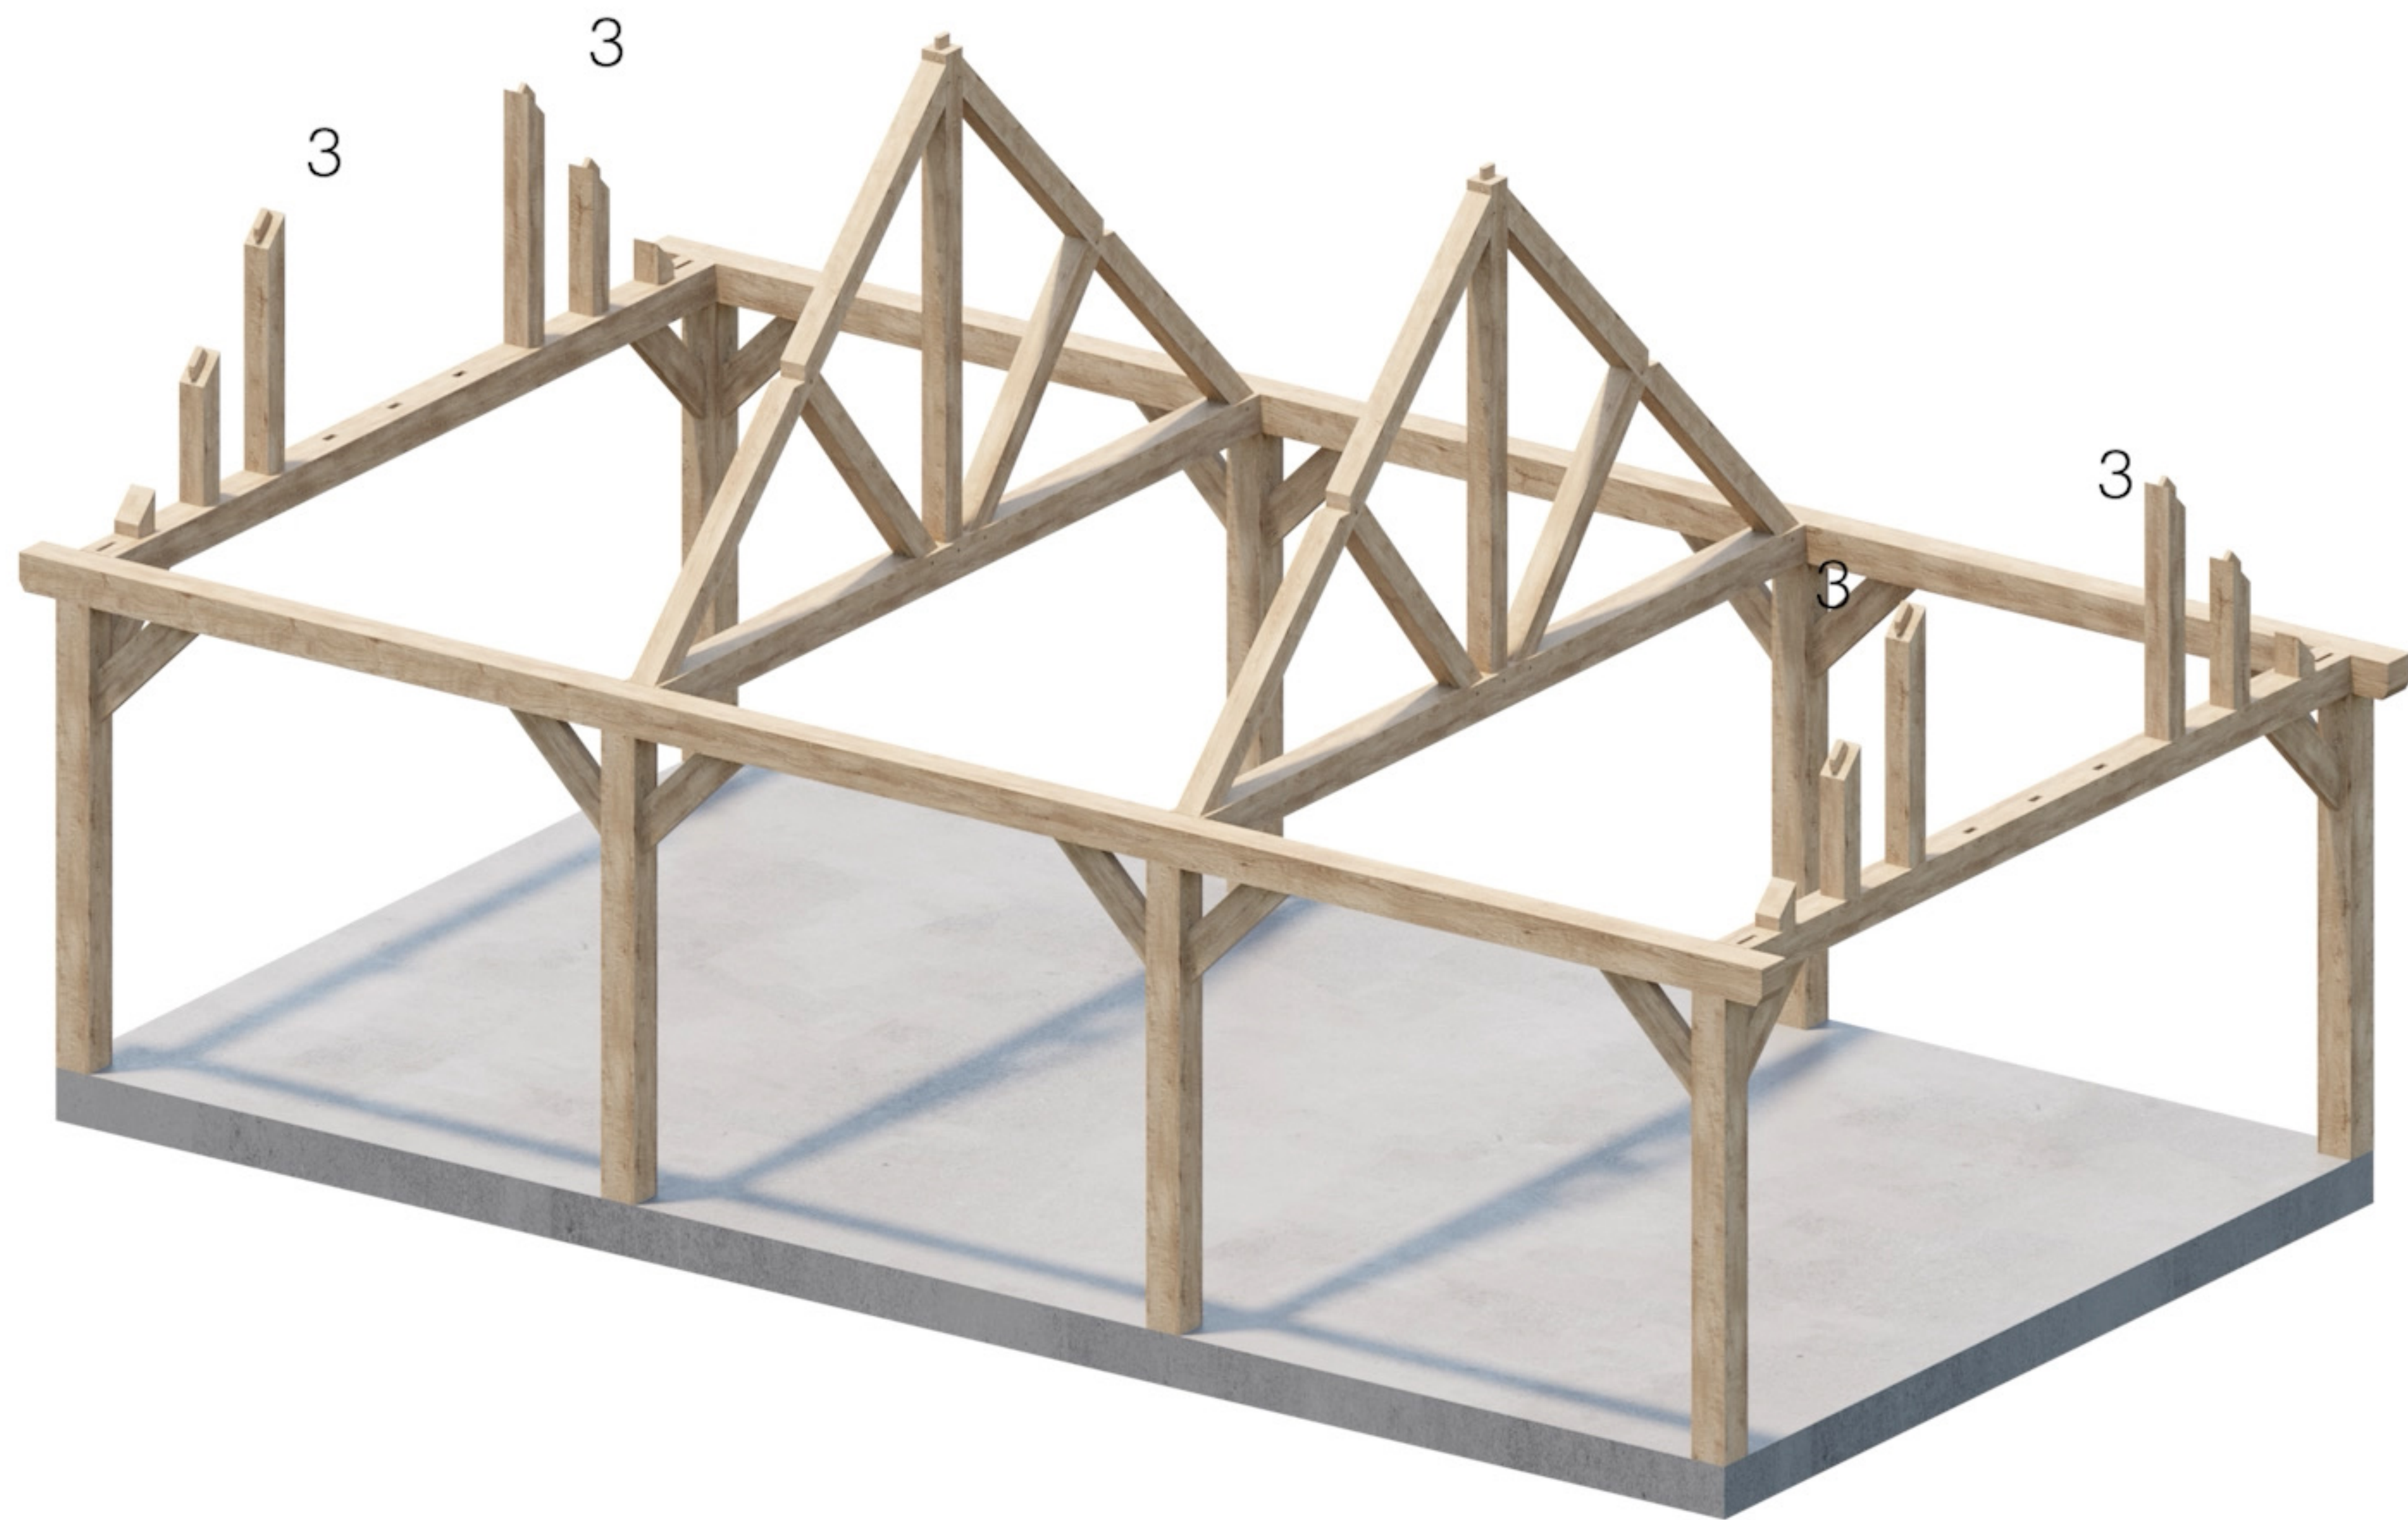


Onderdeel 3

9m x 5m

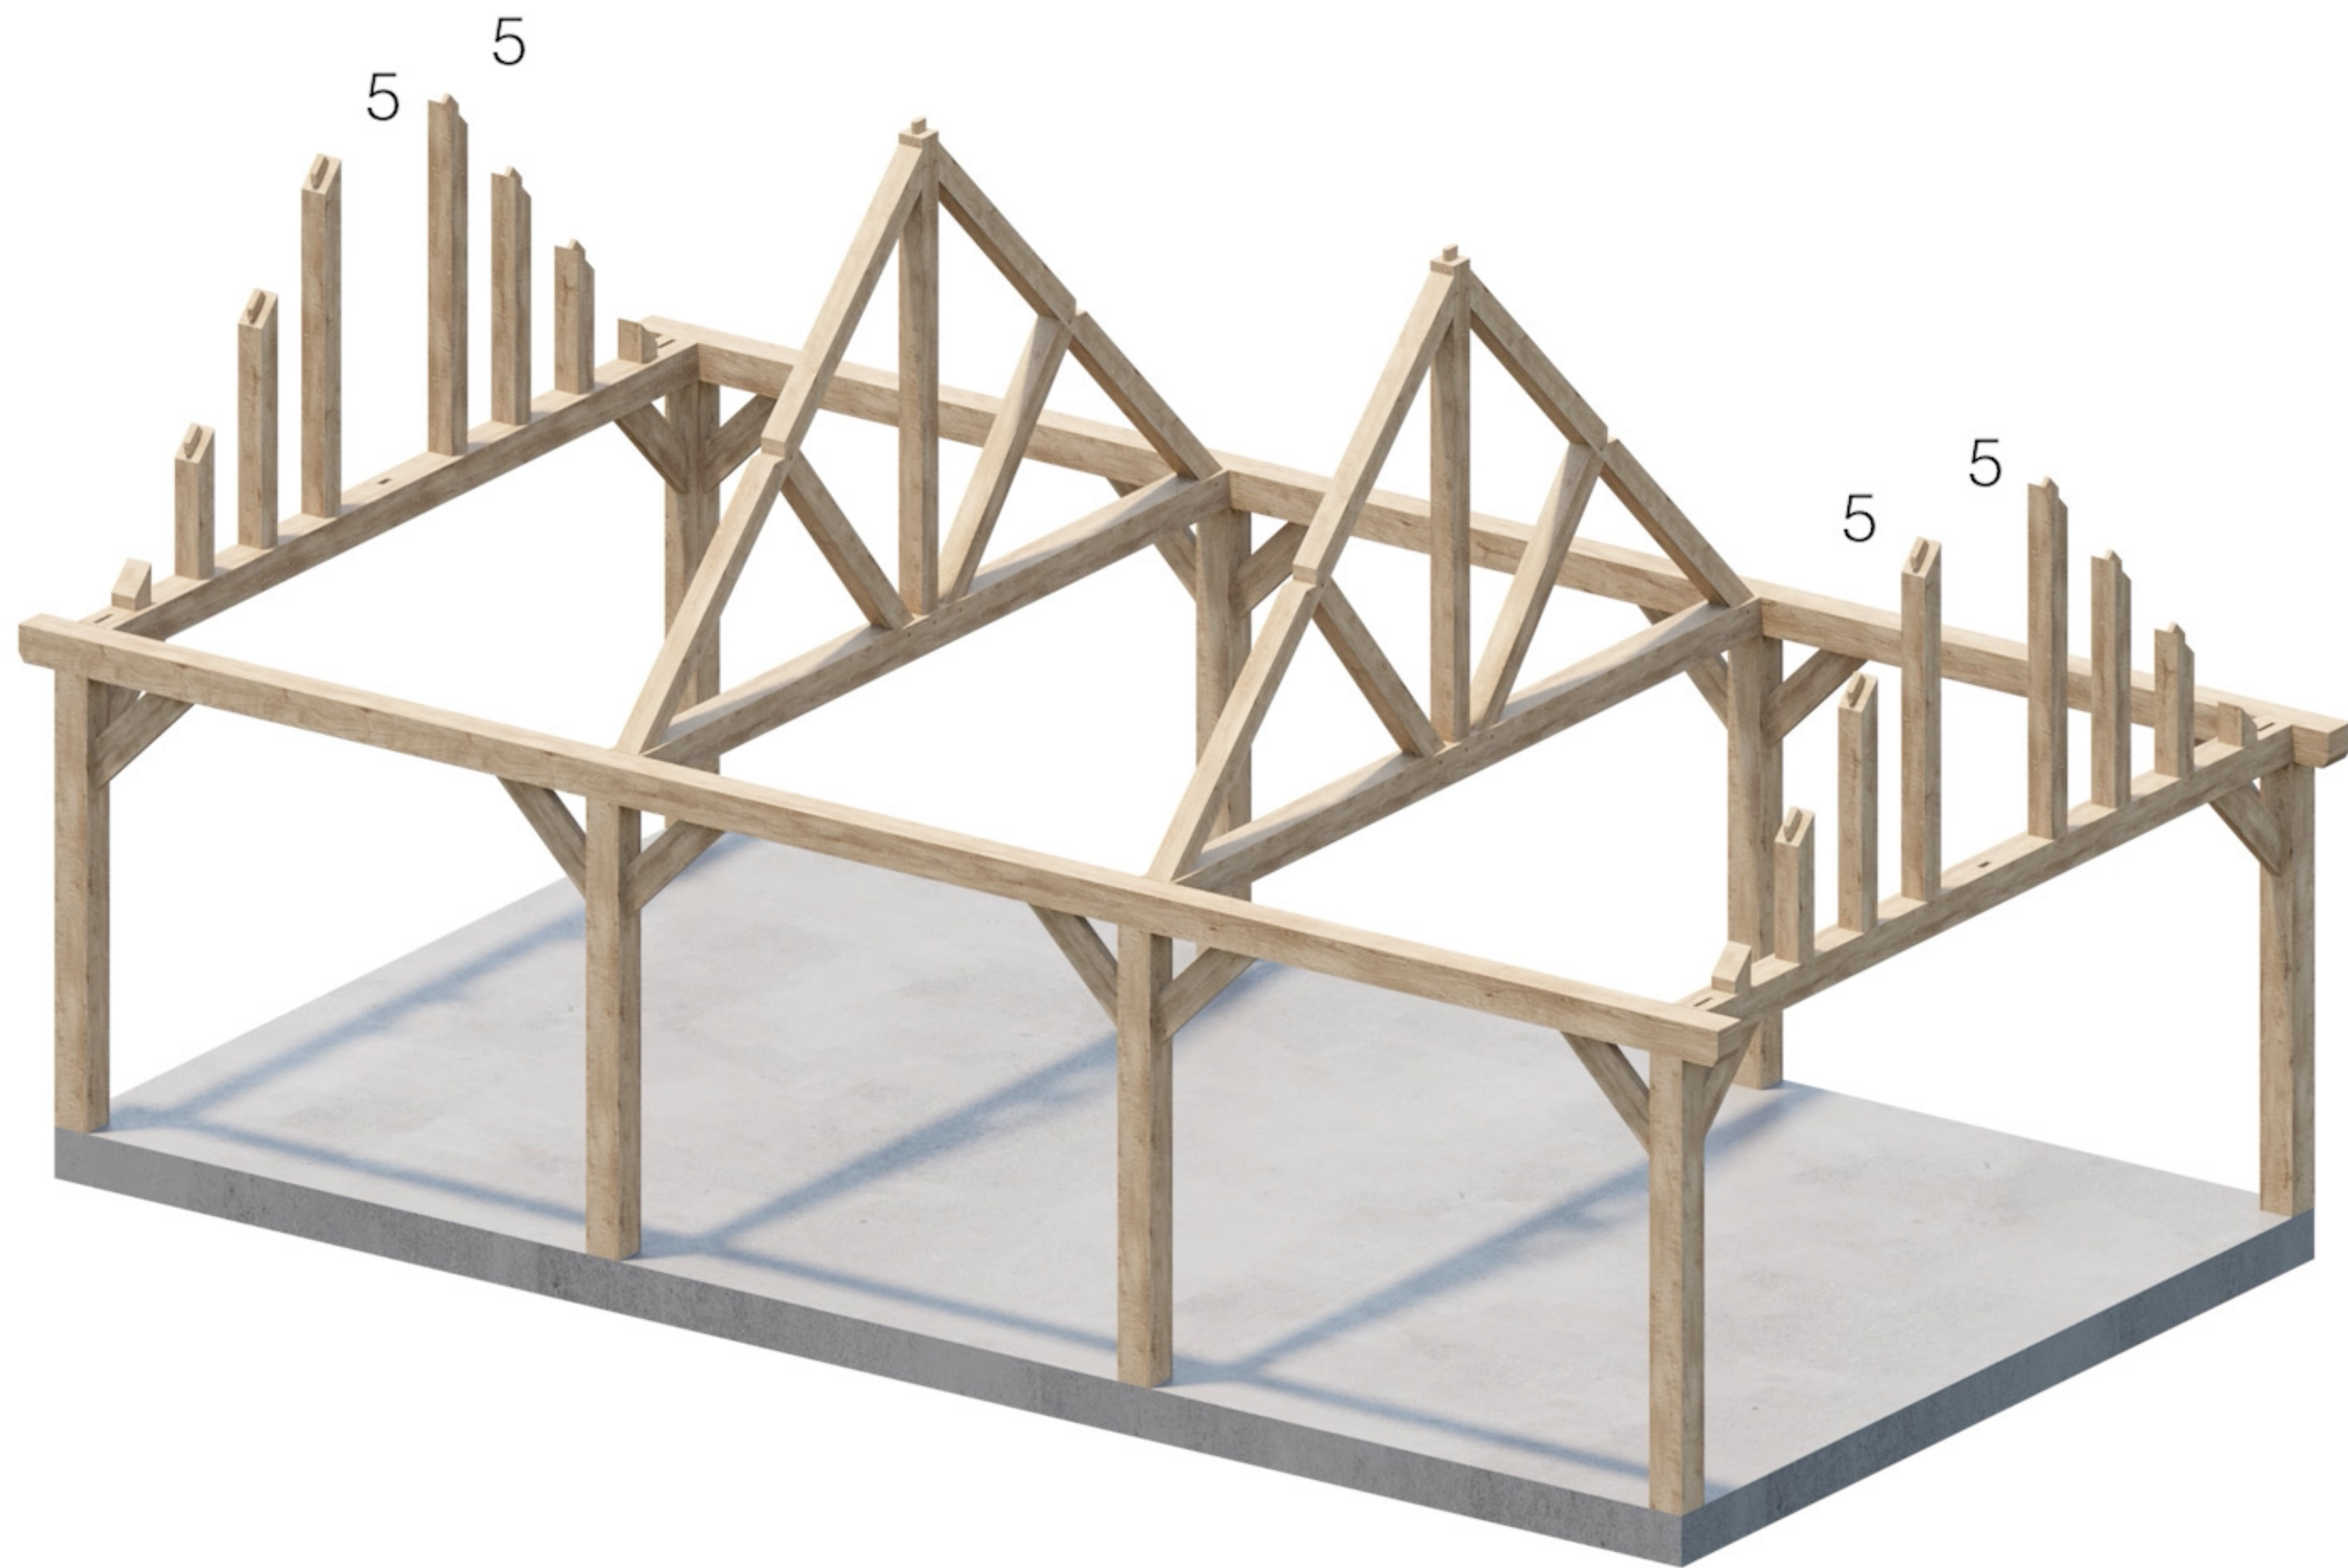


Onderdeel 5

9m x 5m

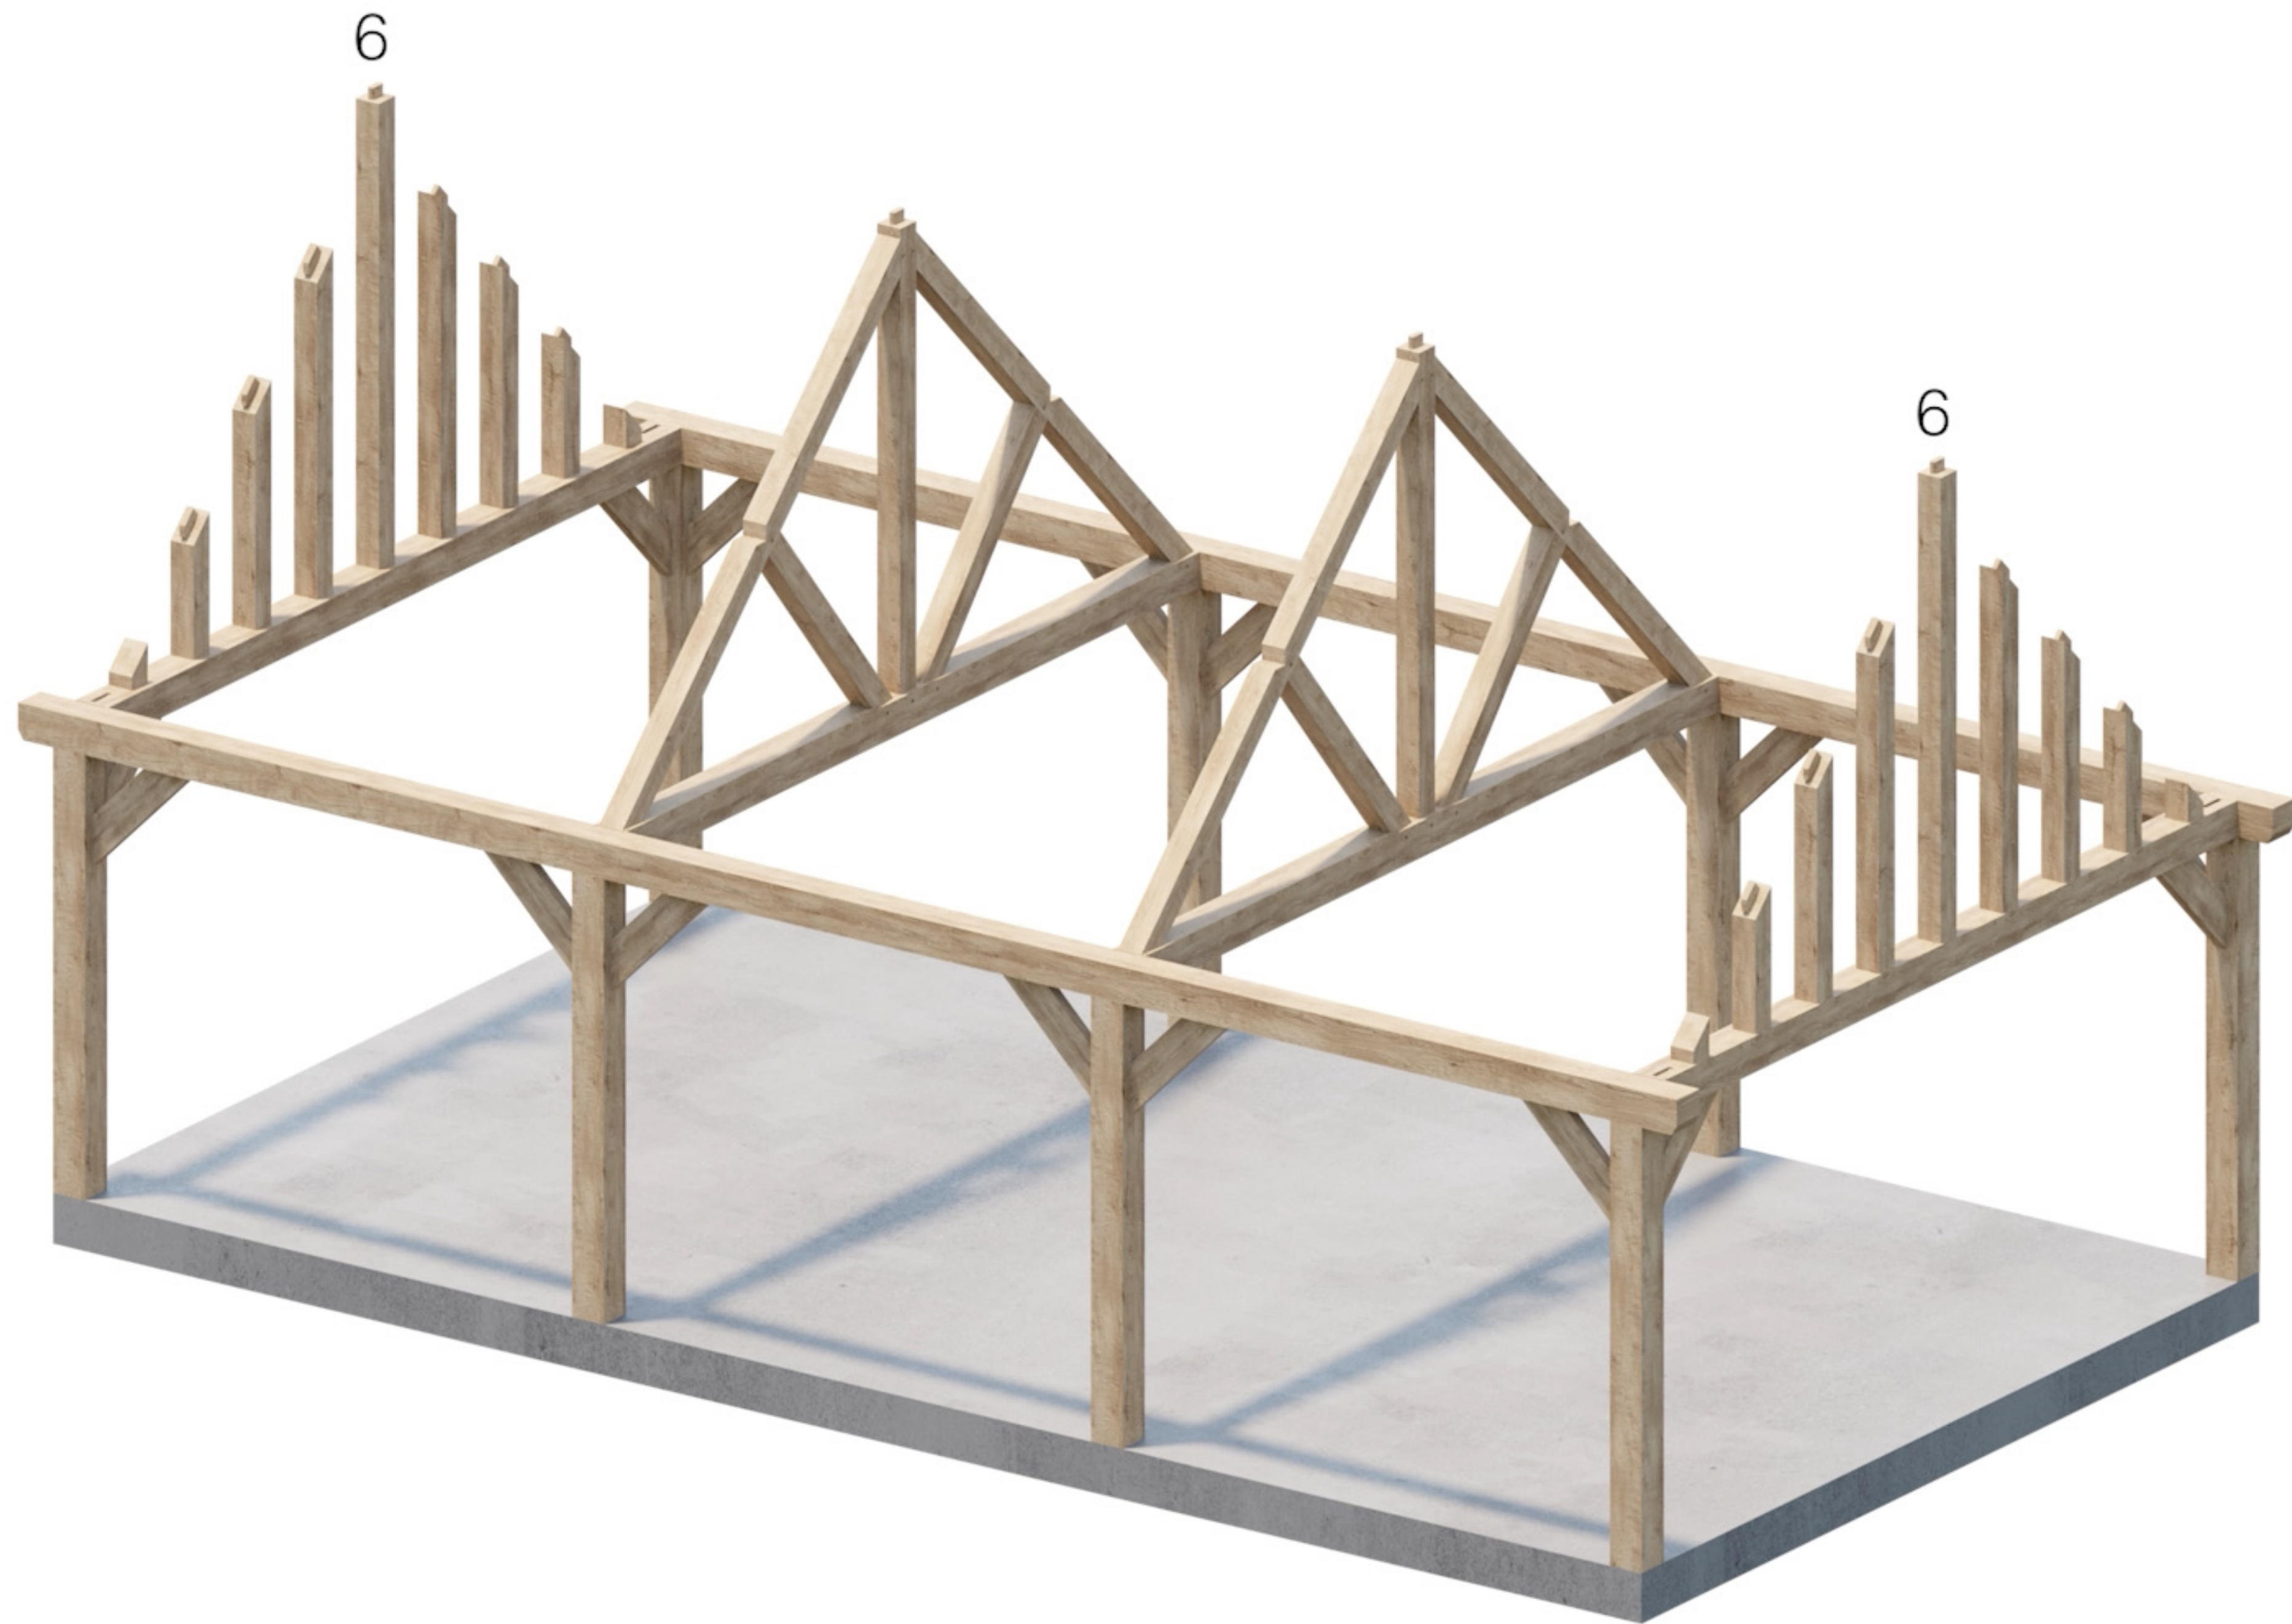


Onderdeel 6

9m x 5m

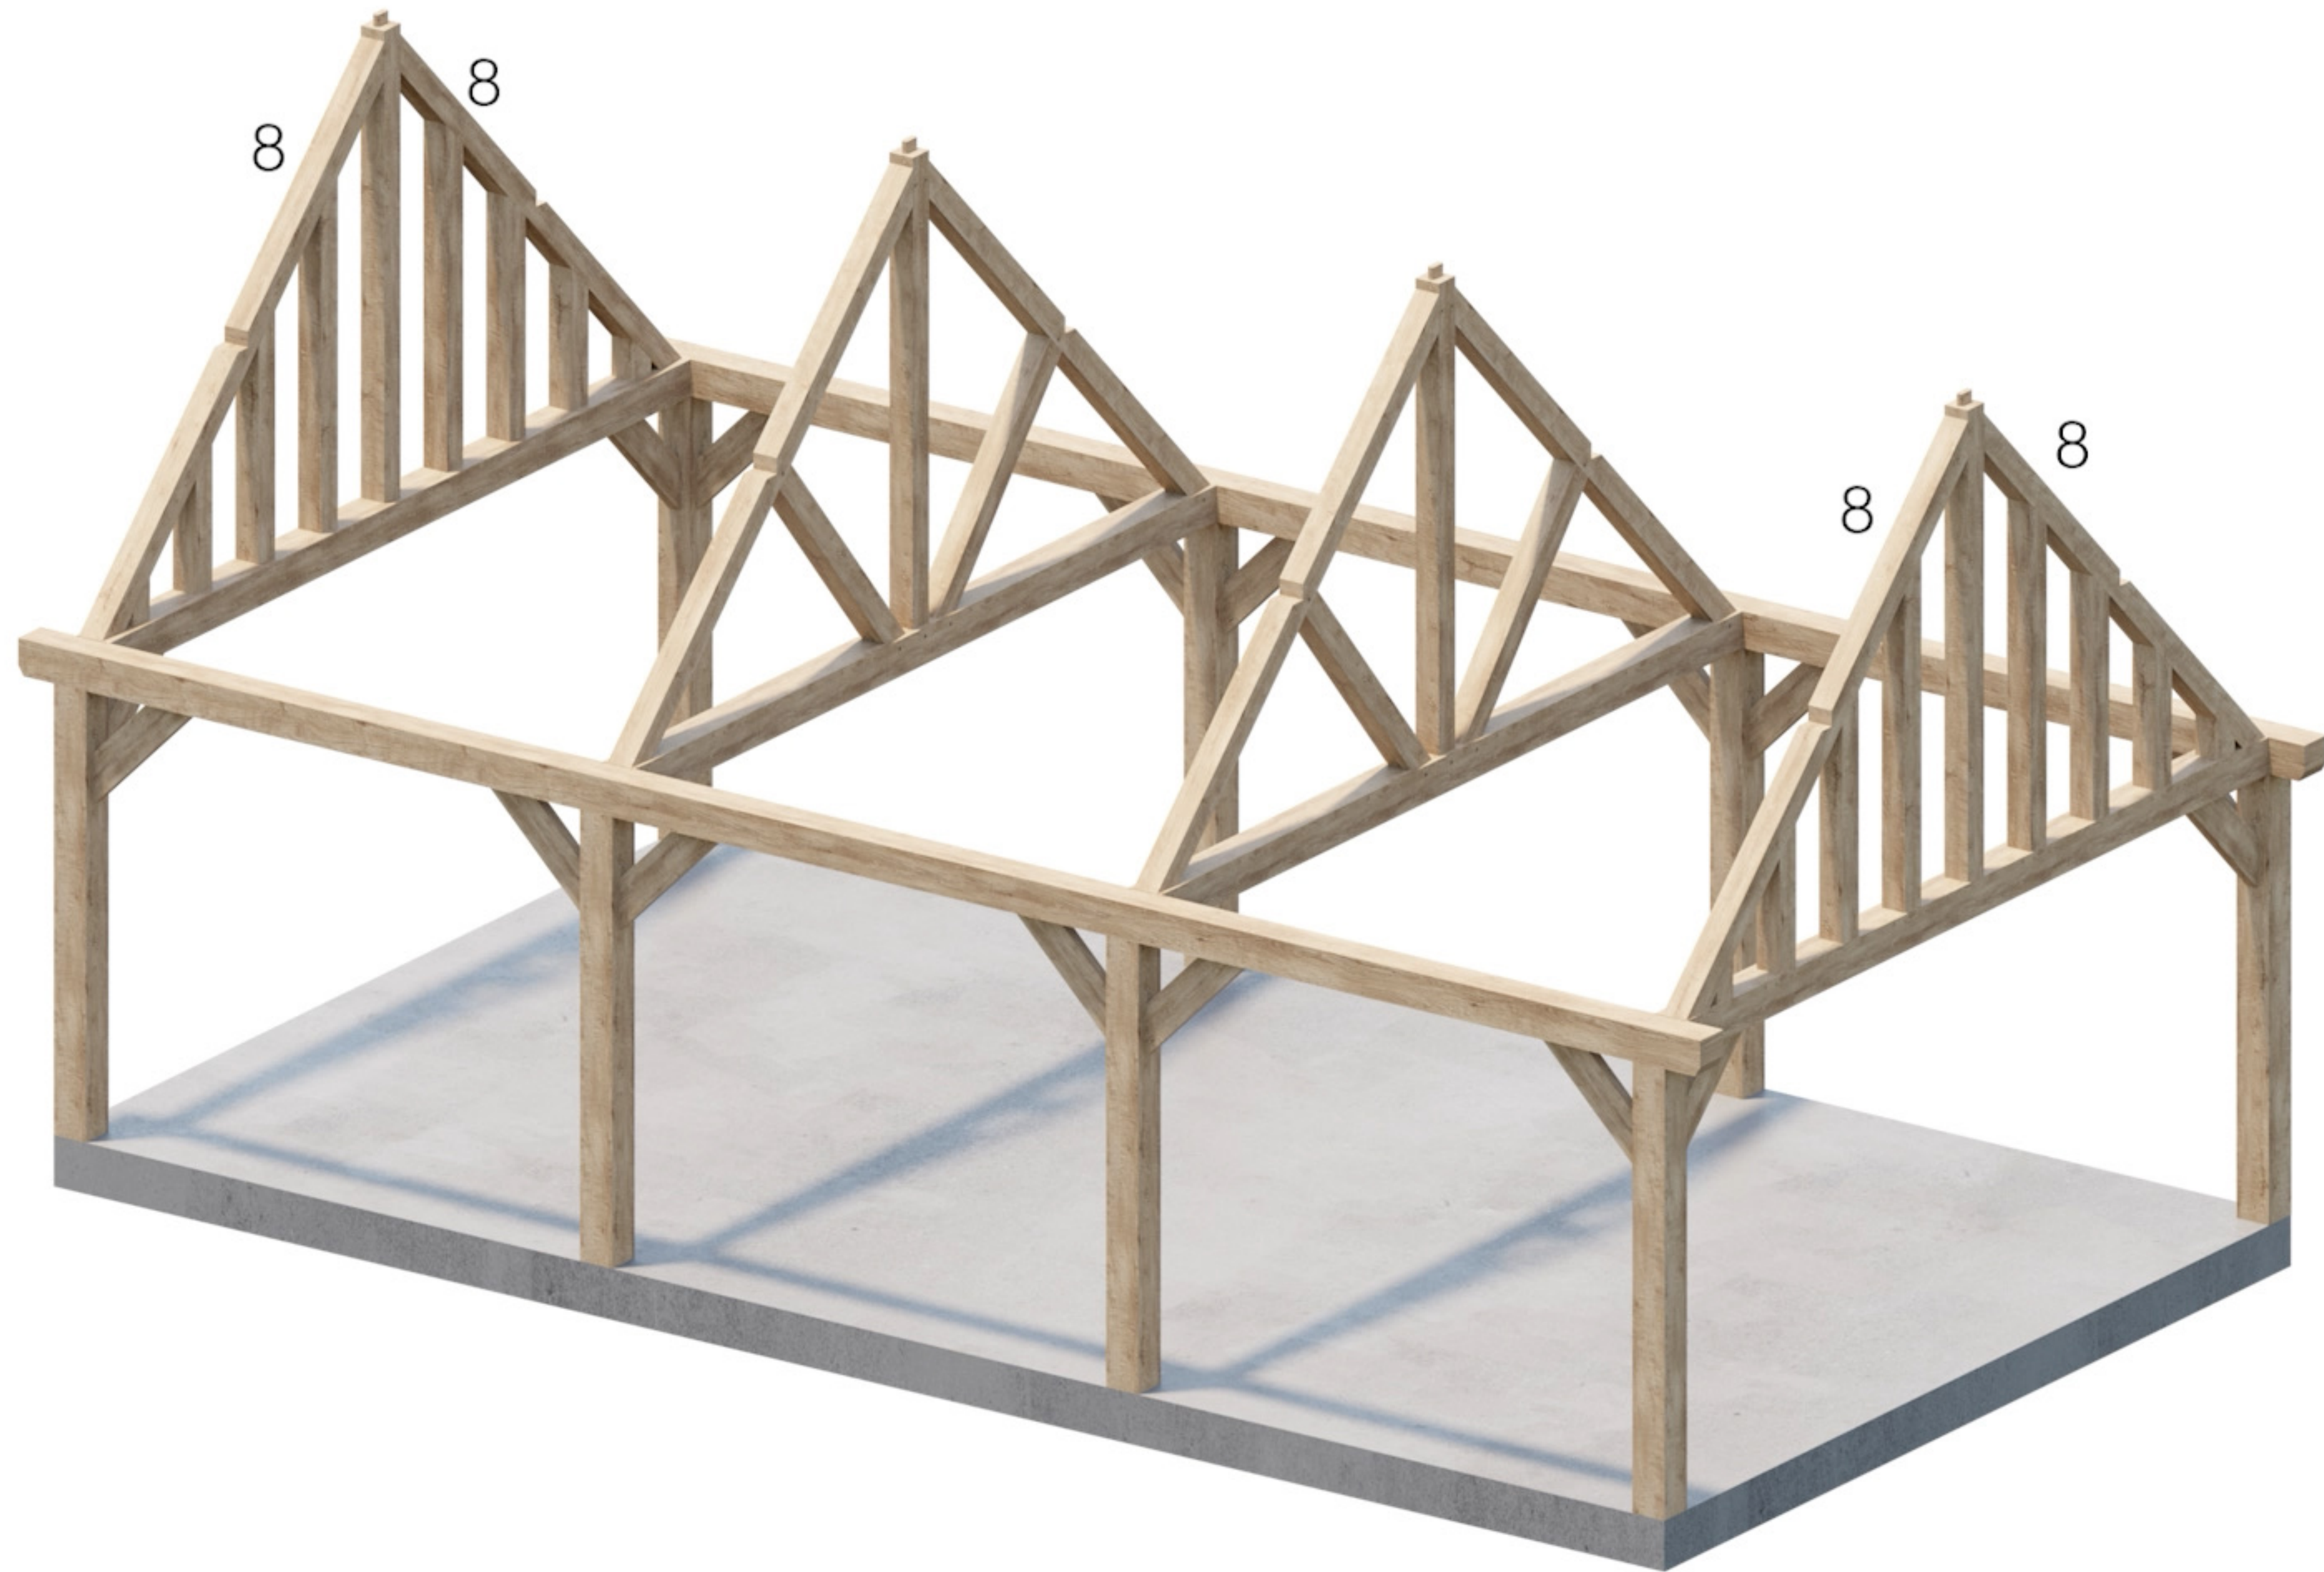


Onderdeel 8

9m x 5m

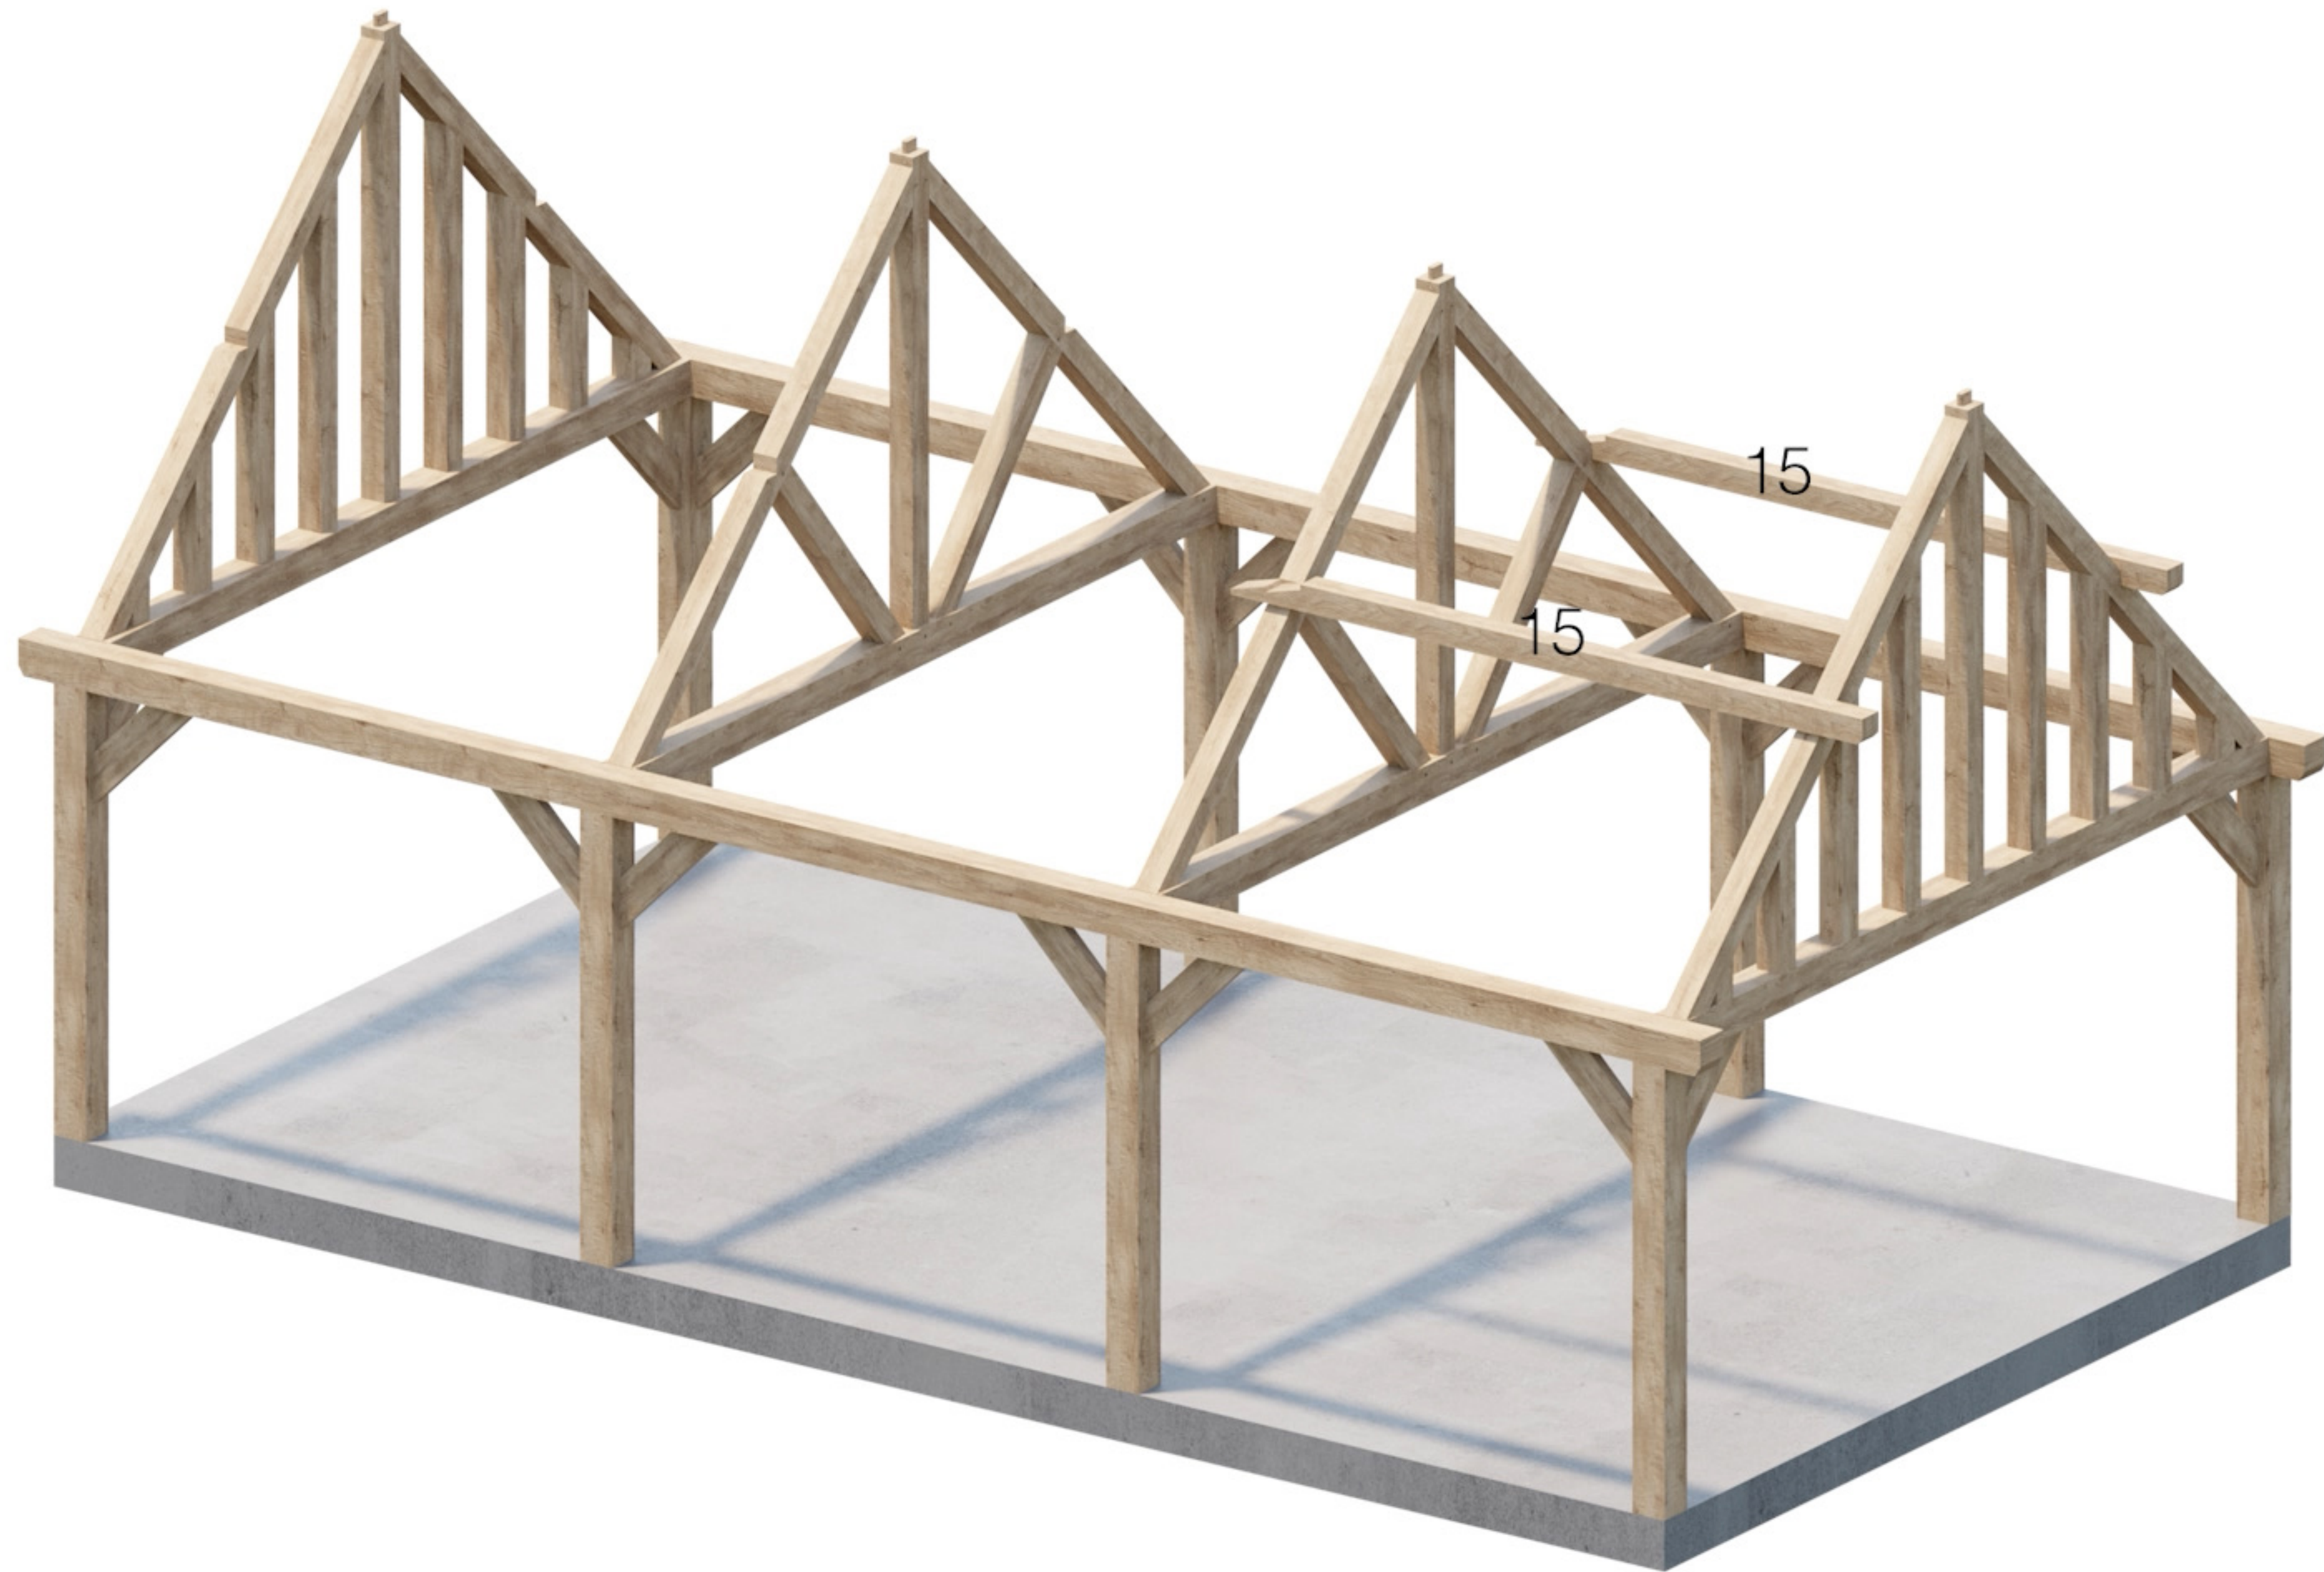

Onderdeel 15


9m x 5m

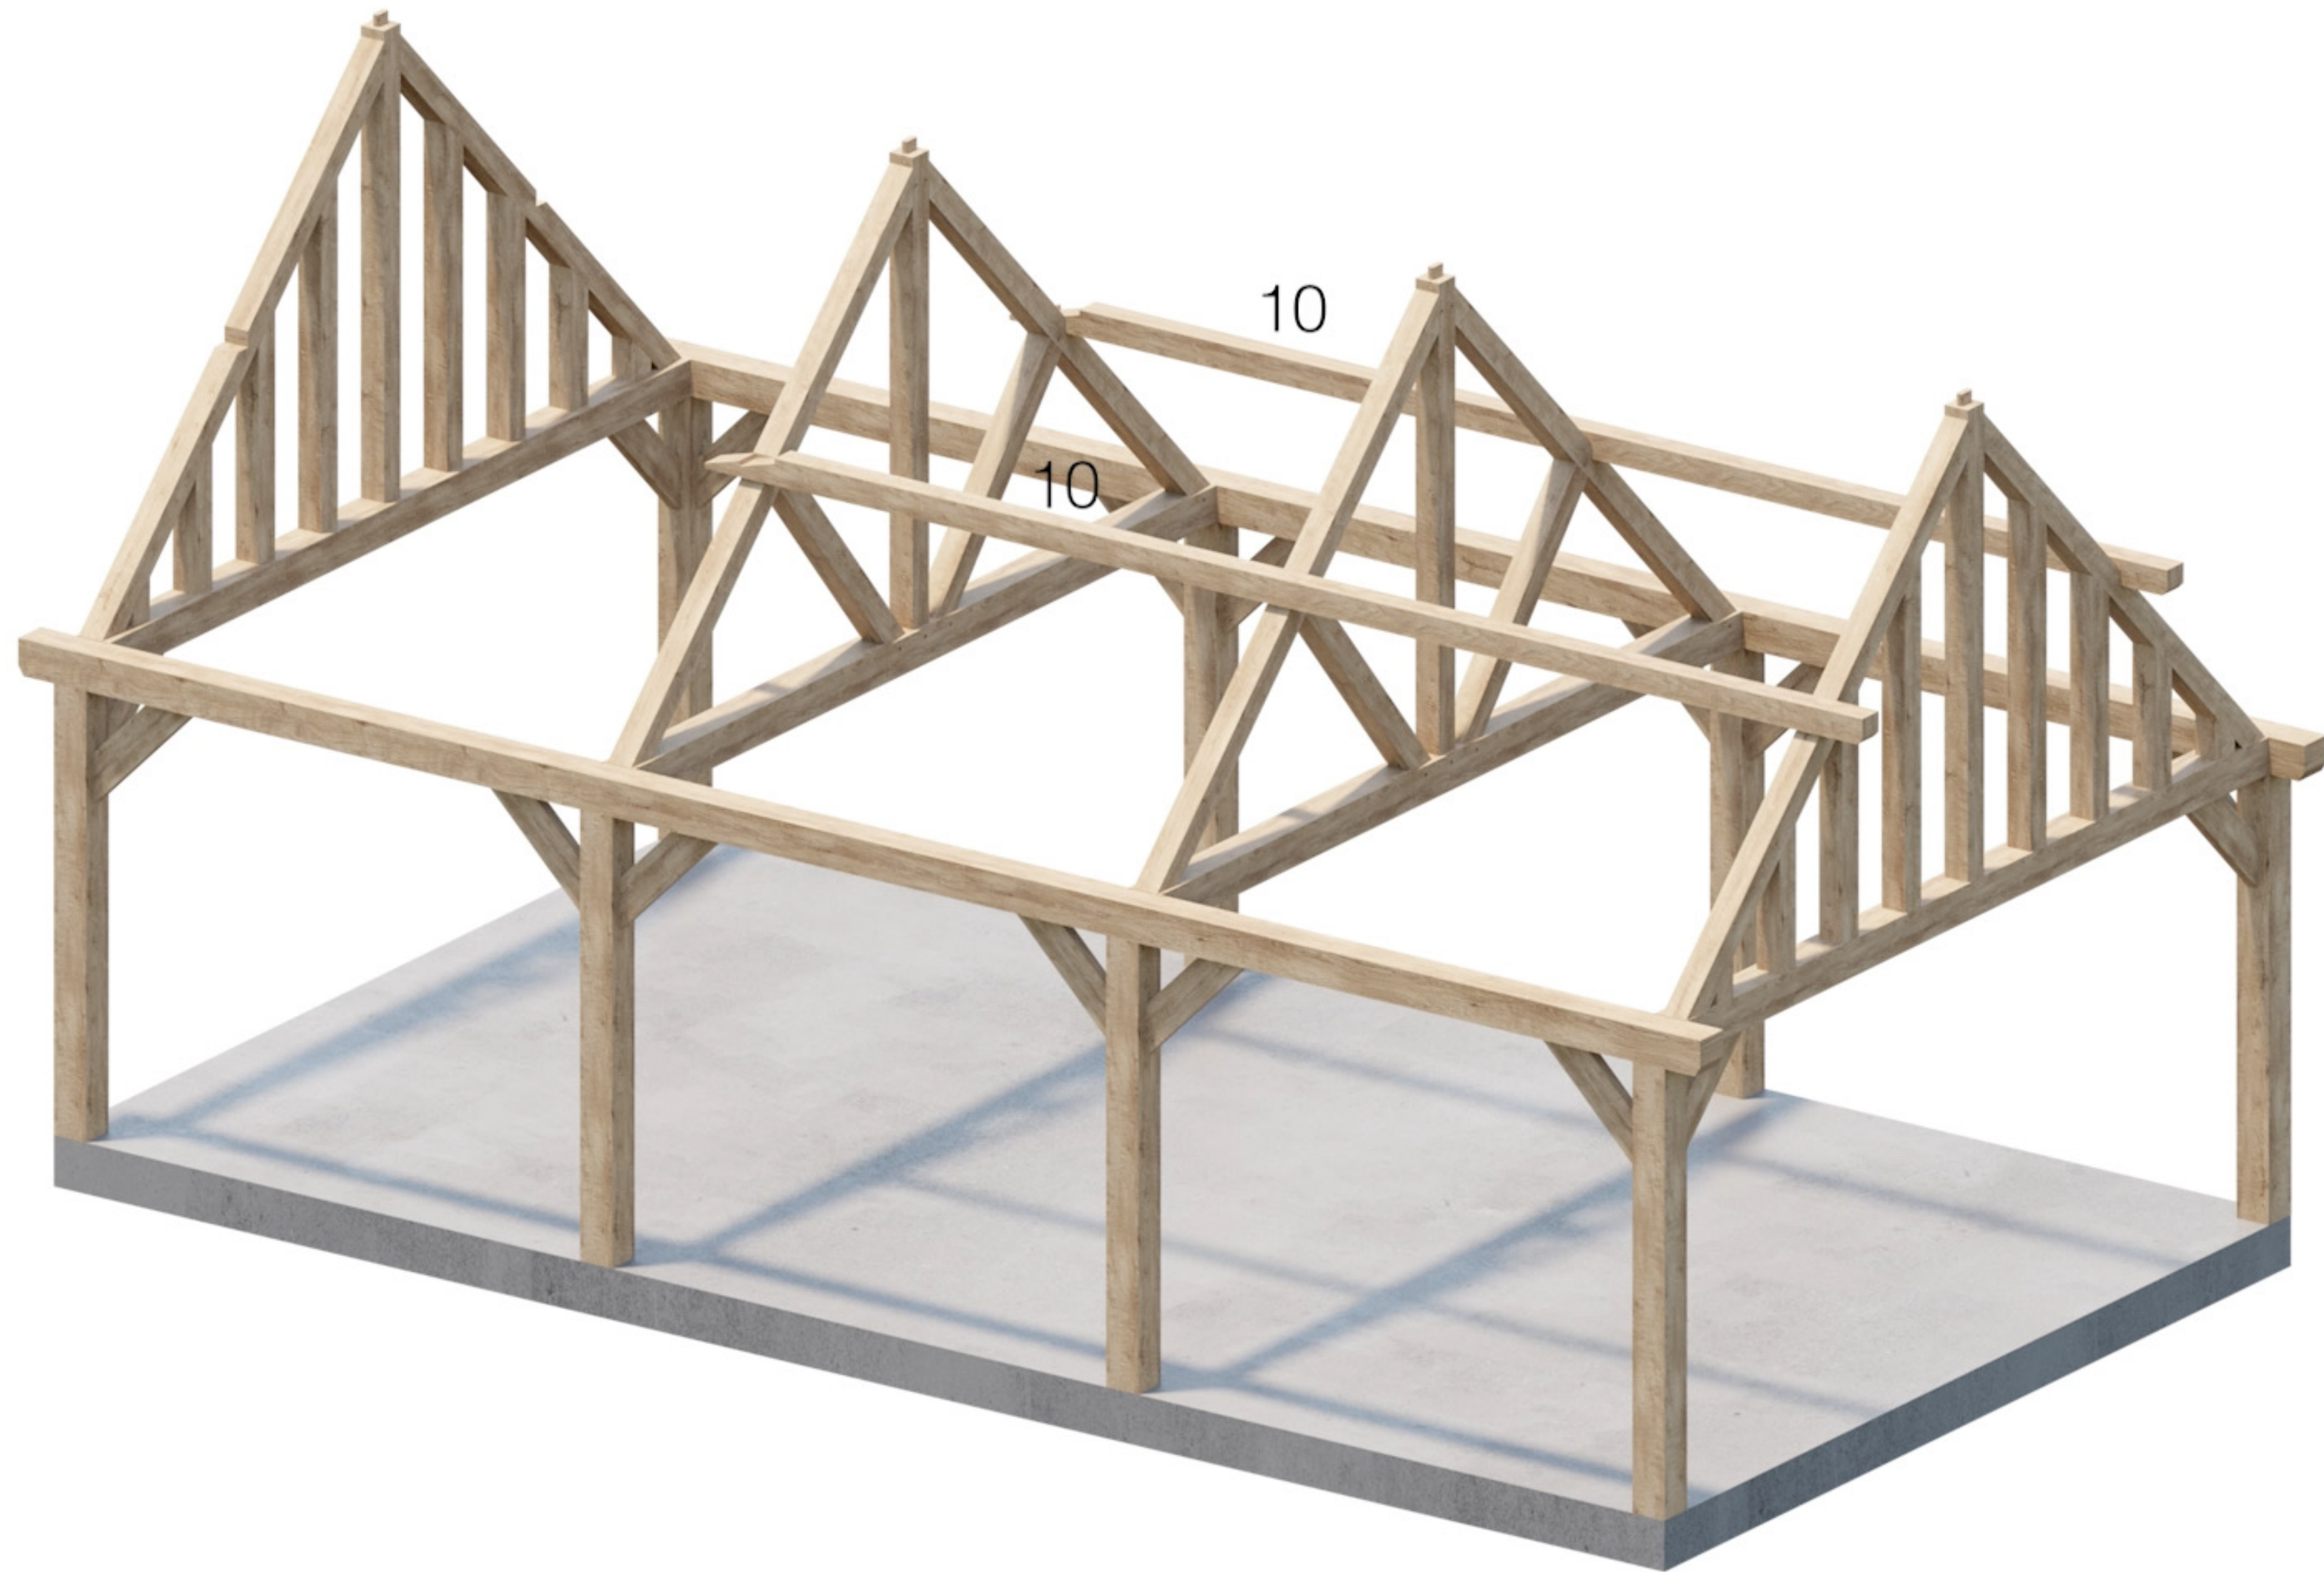

Onderdeel 10


9m x 5m



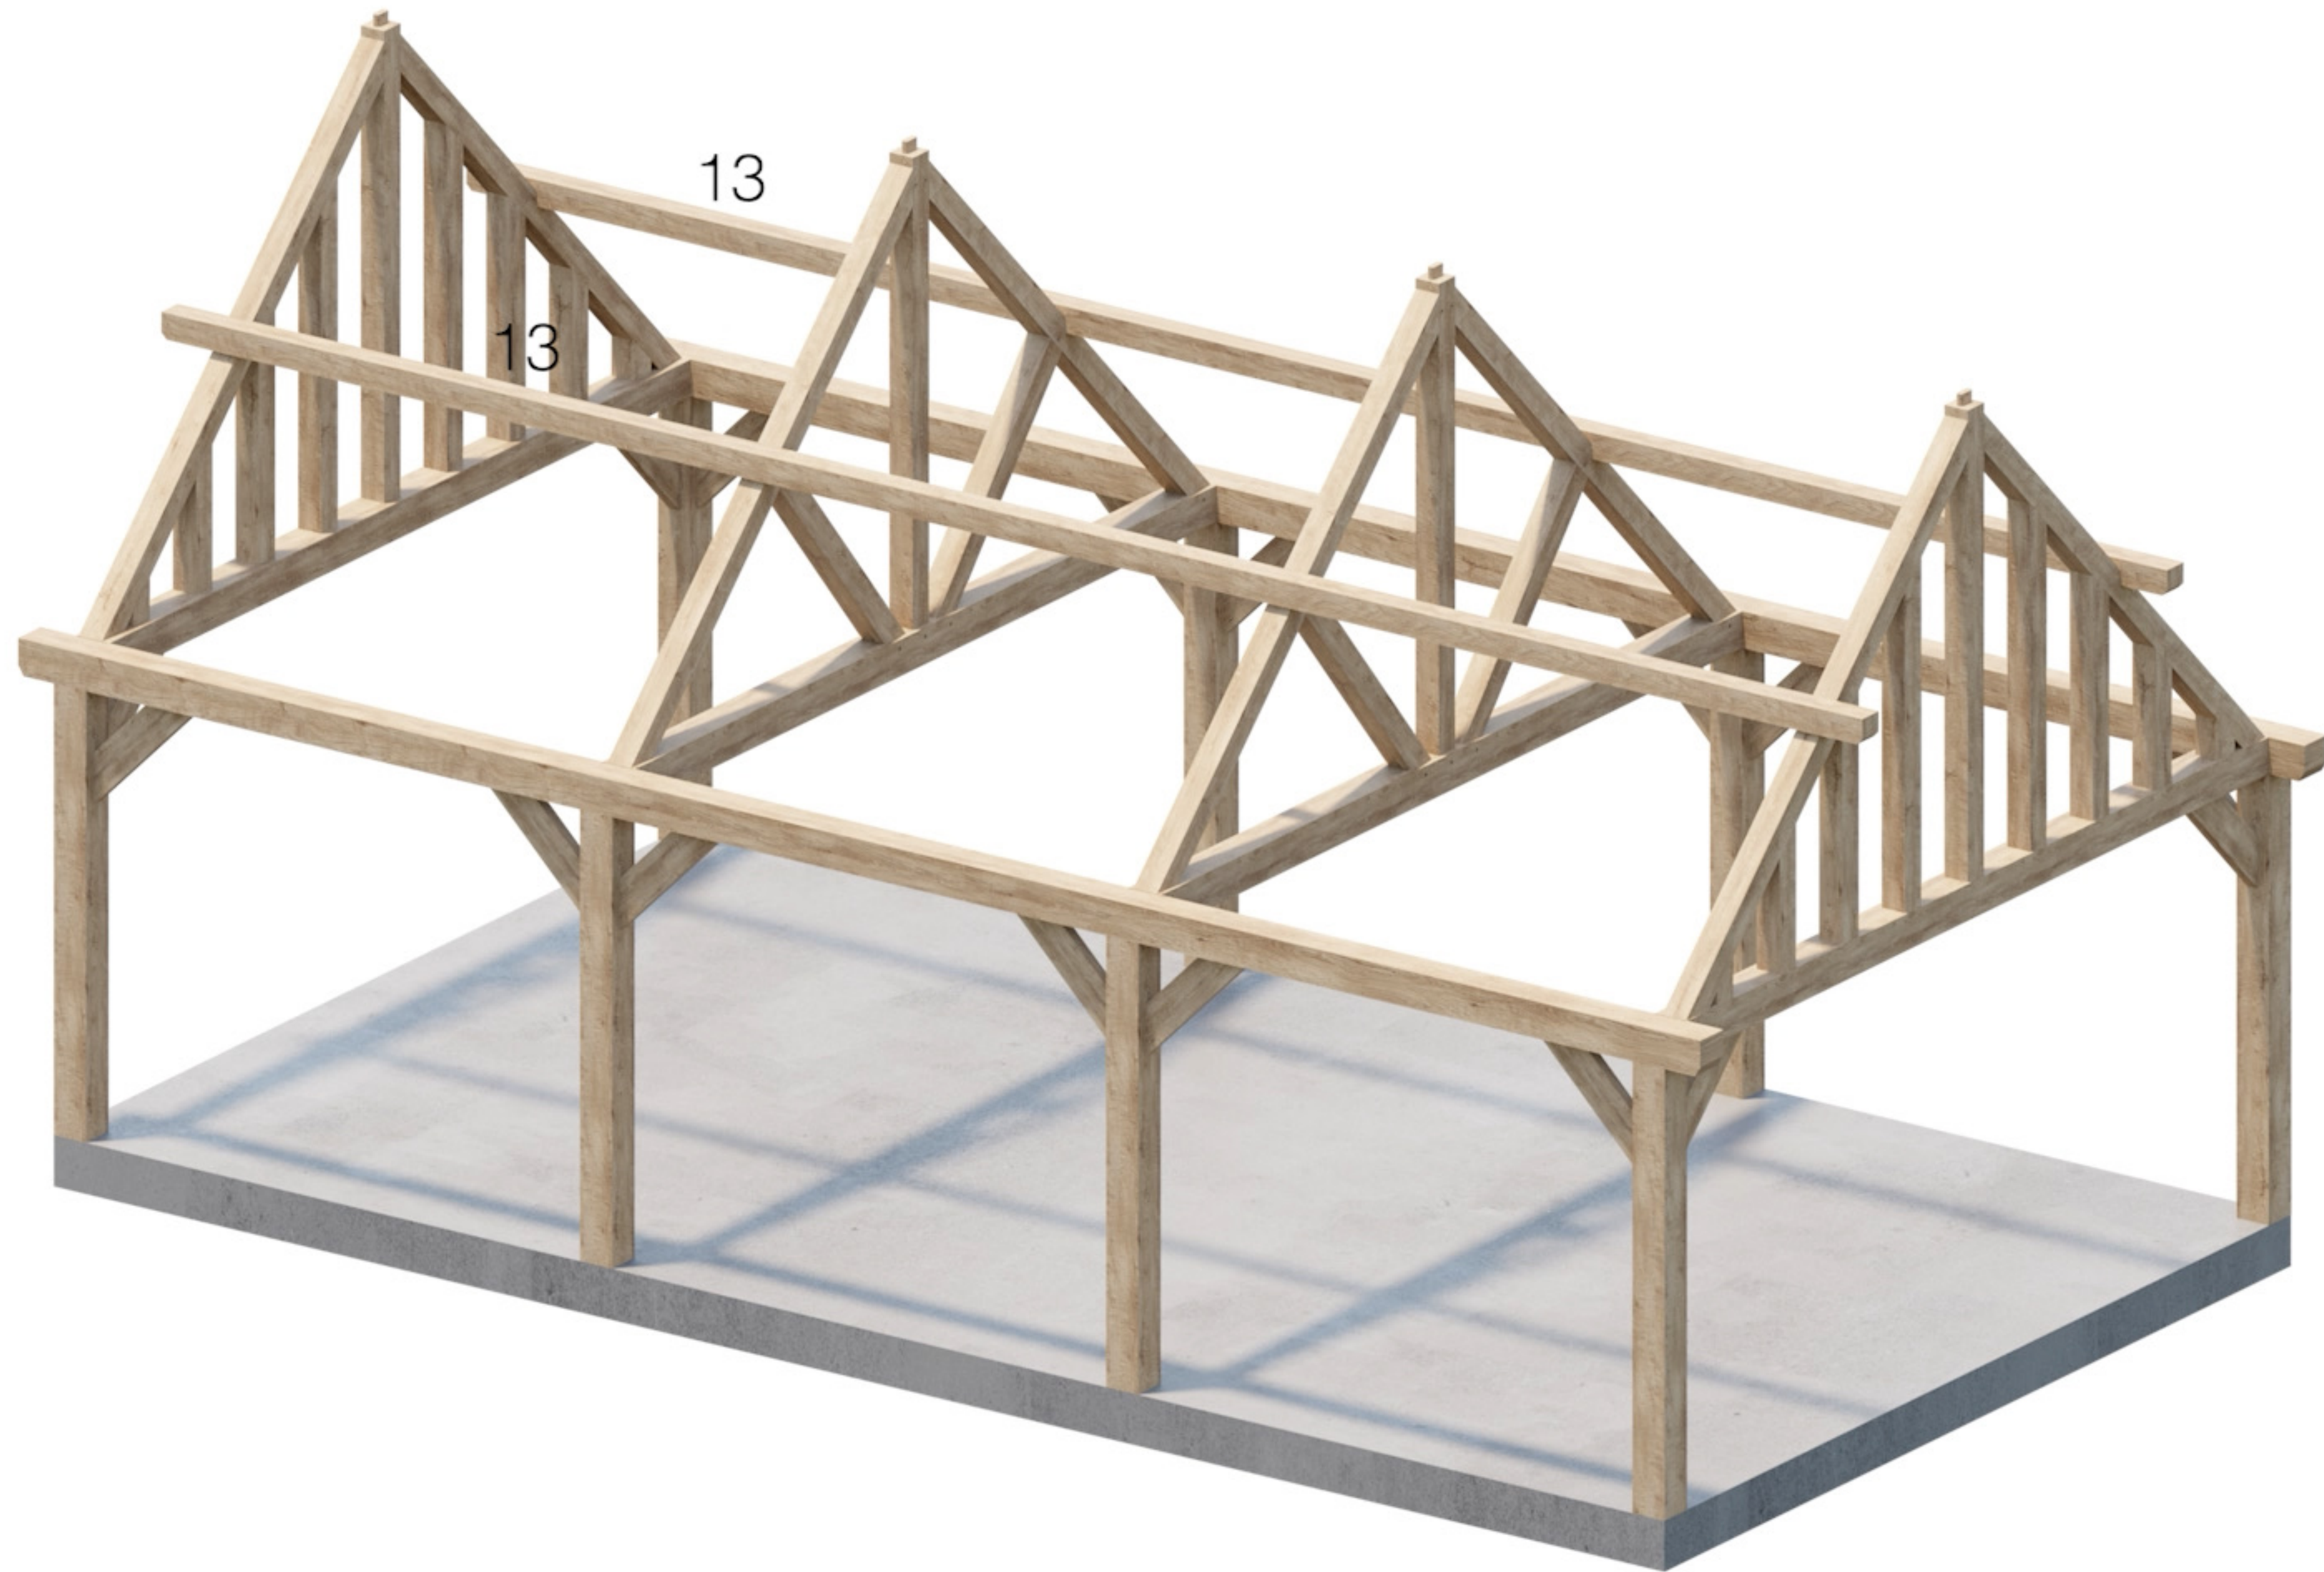


**Onderdeel 13**

**9m x 5m**

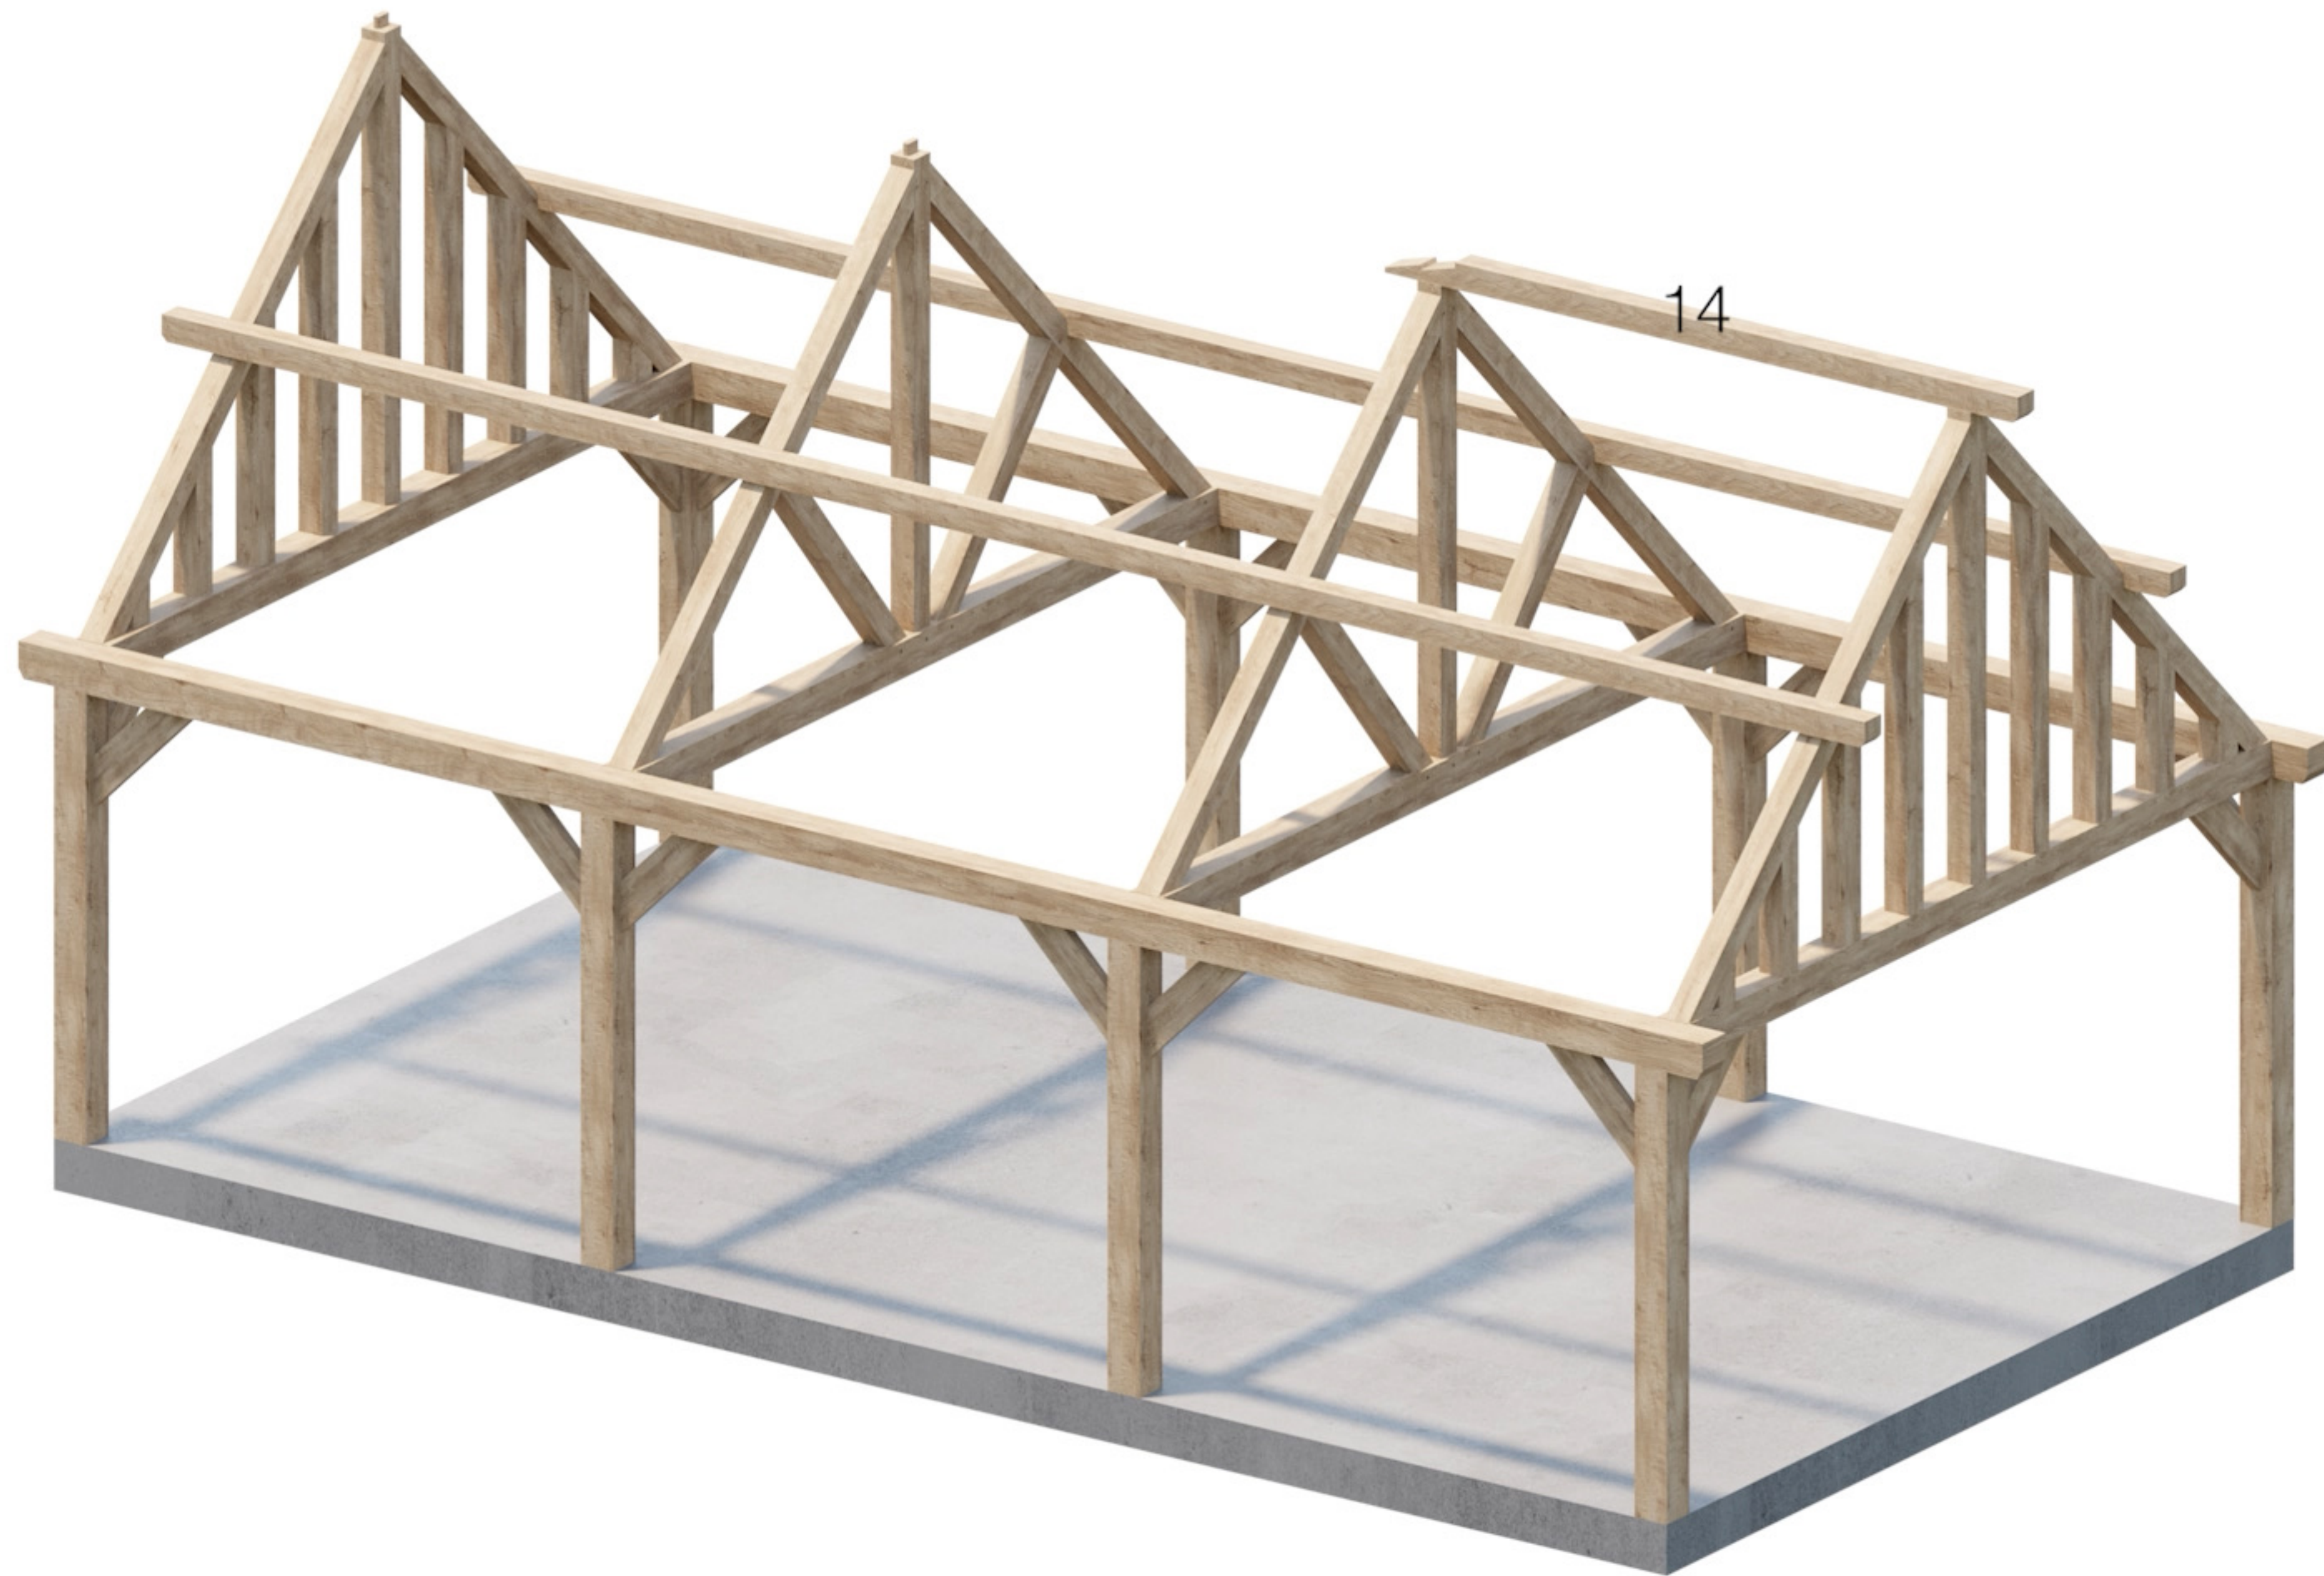


**Onderdeel 14**

**9m x 5m**

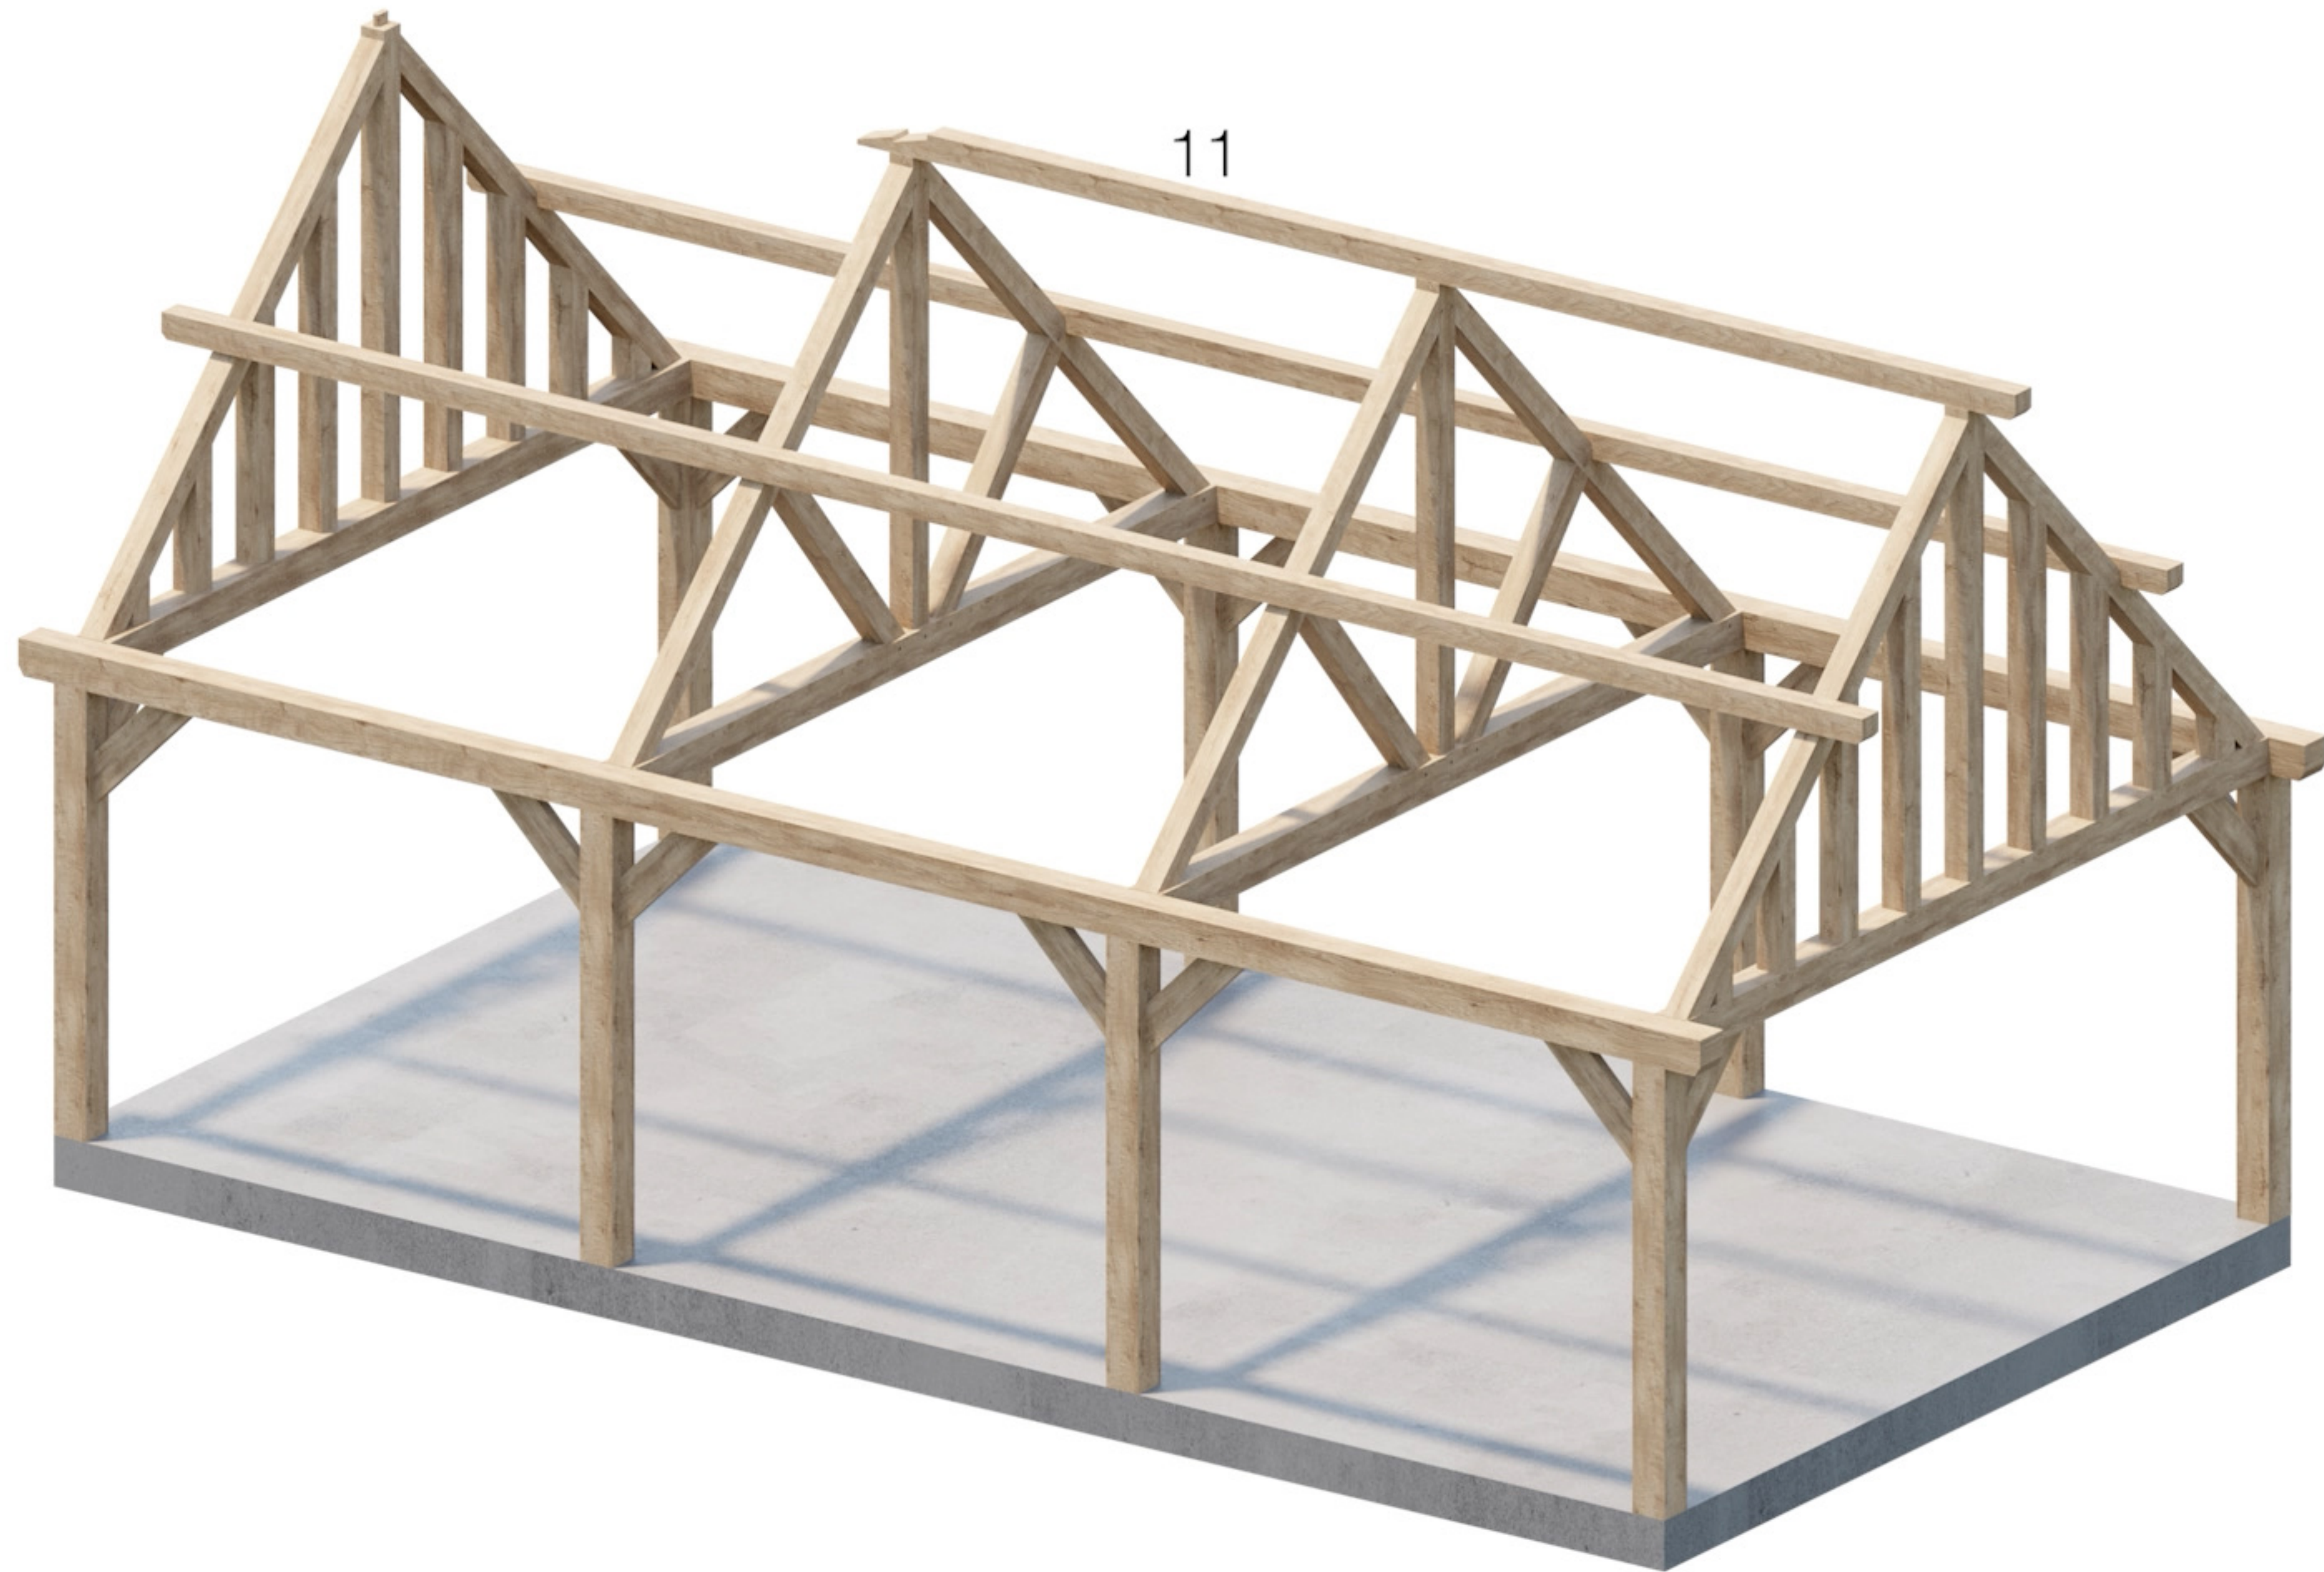


**Onderdeel 11**

**9m x 5m**

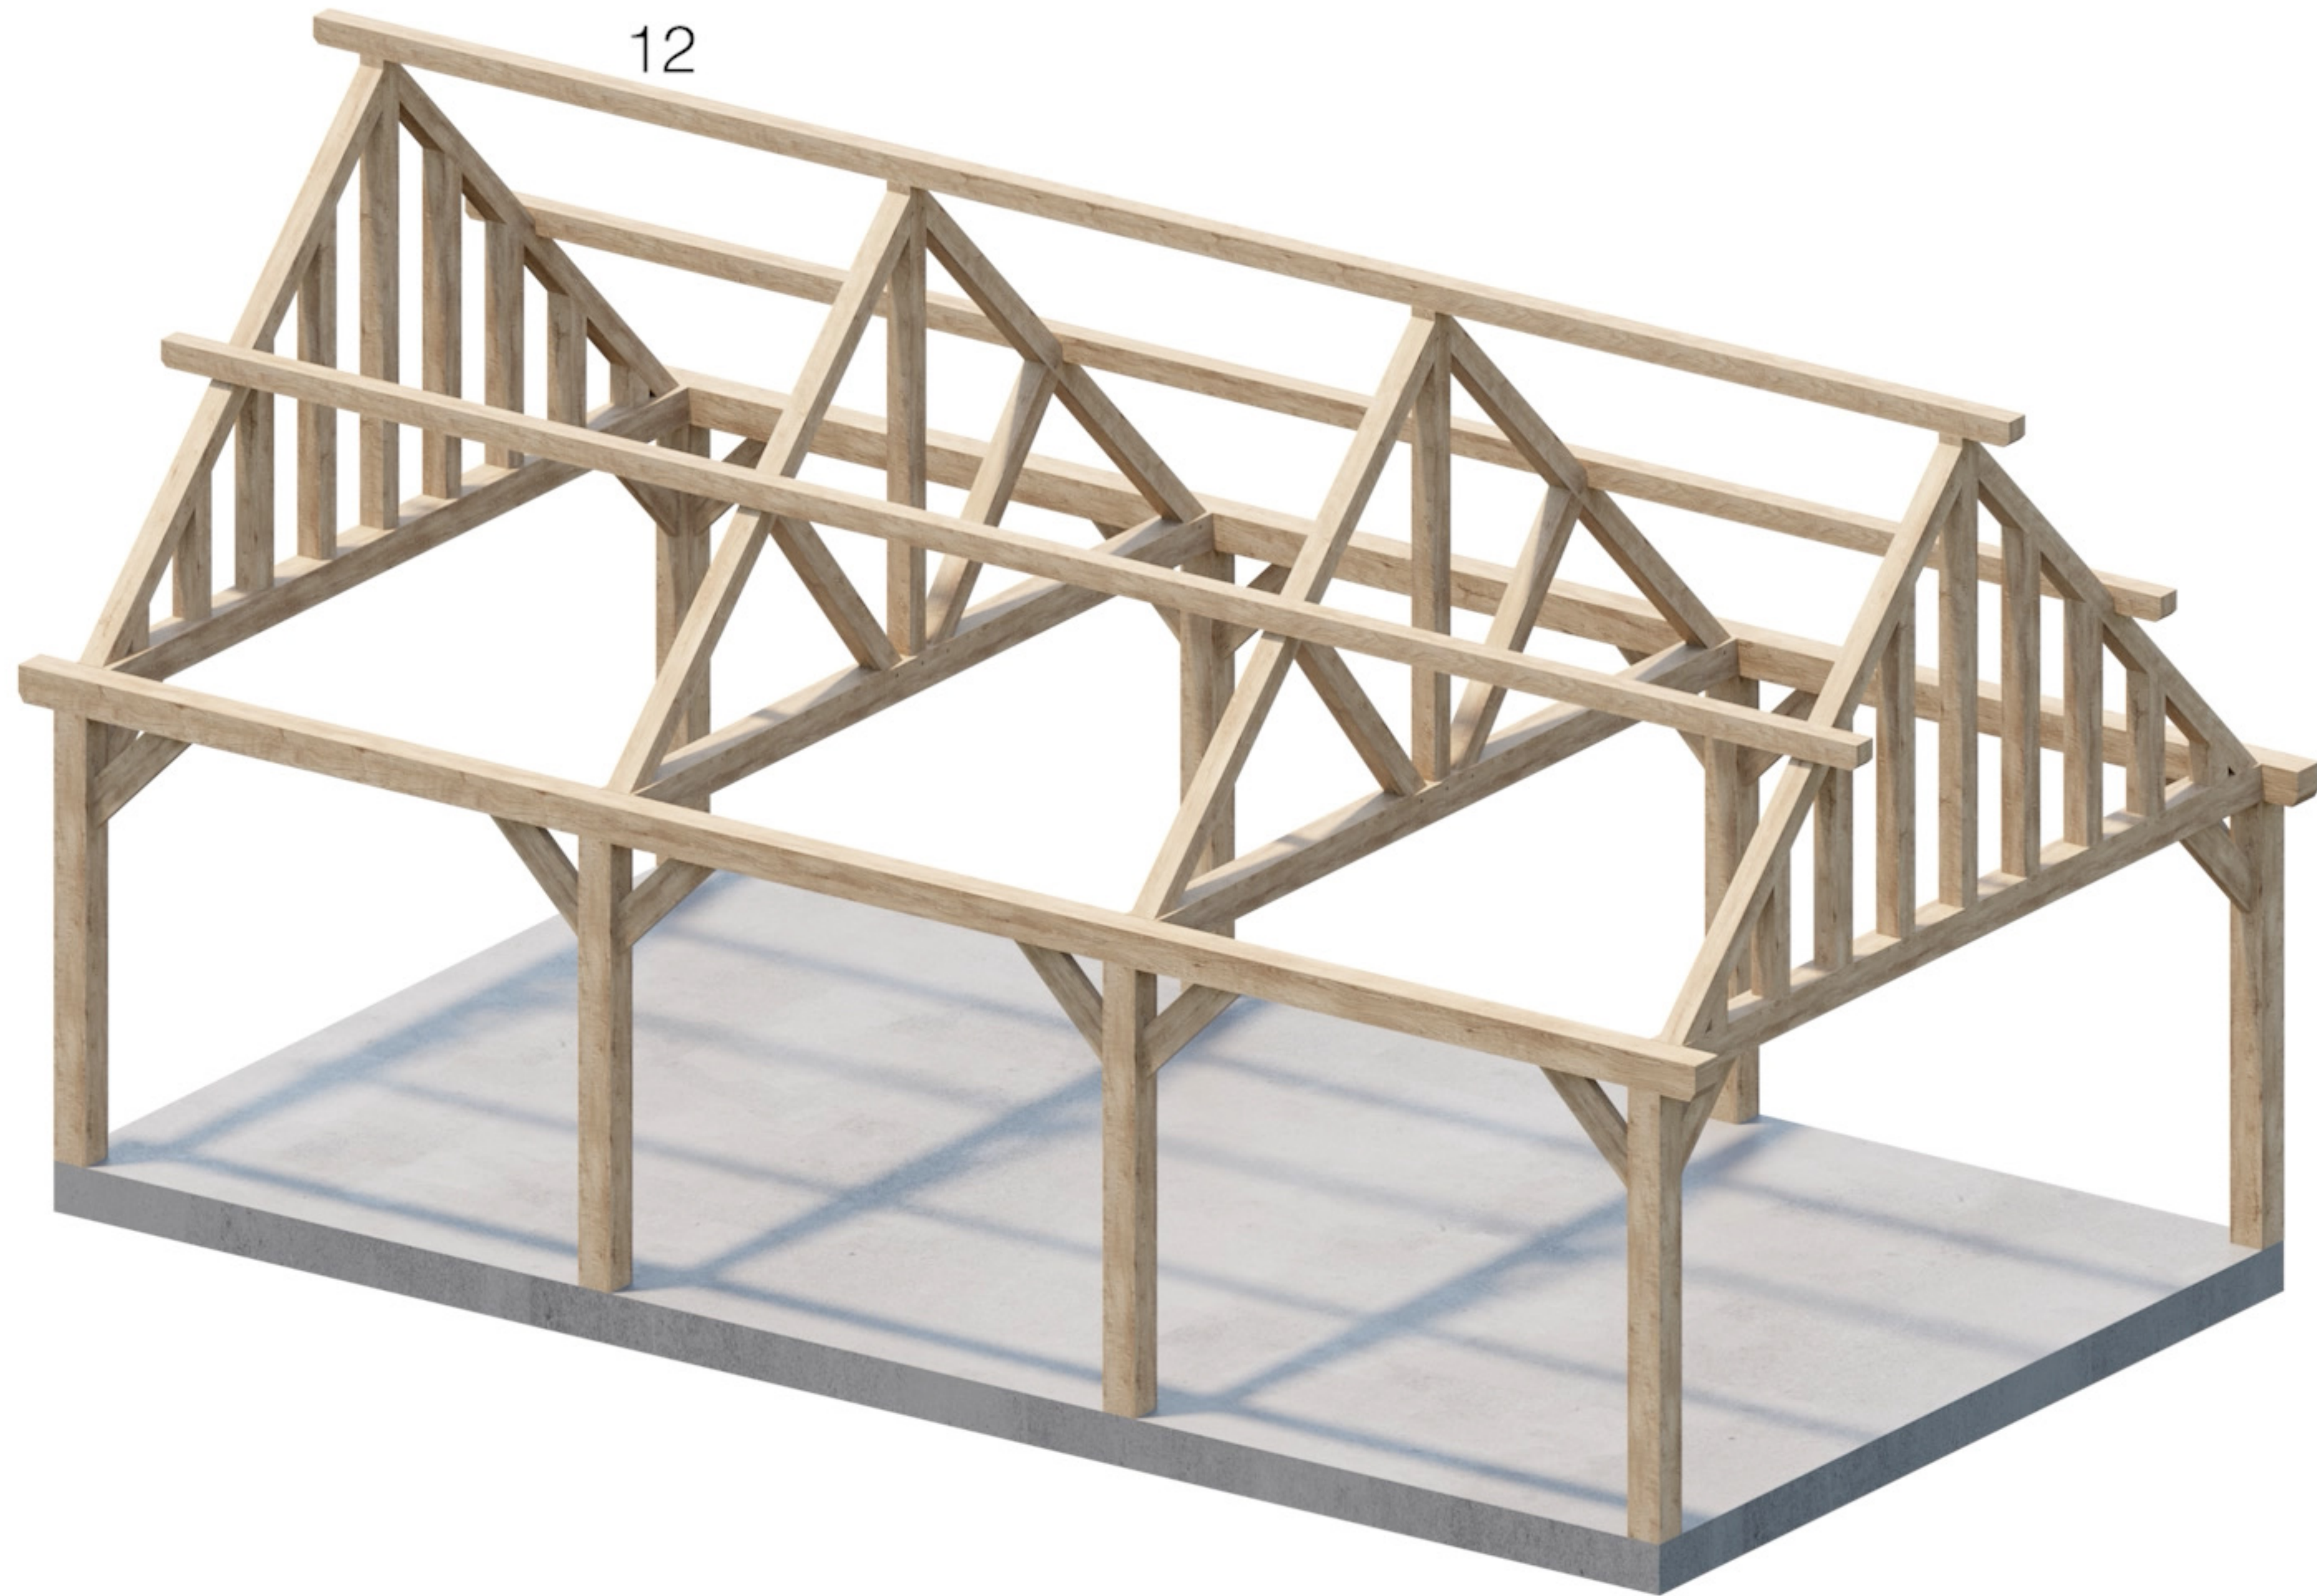


**Onderdeel 12**

**9m x 5m**

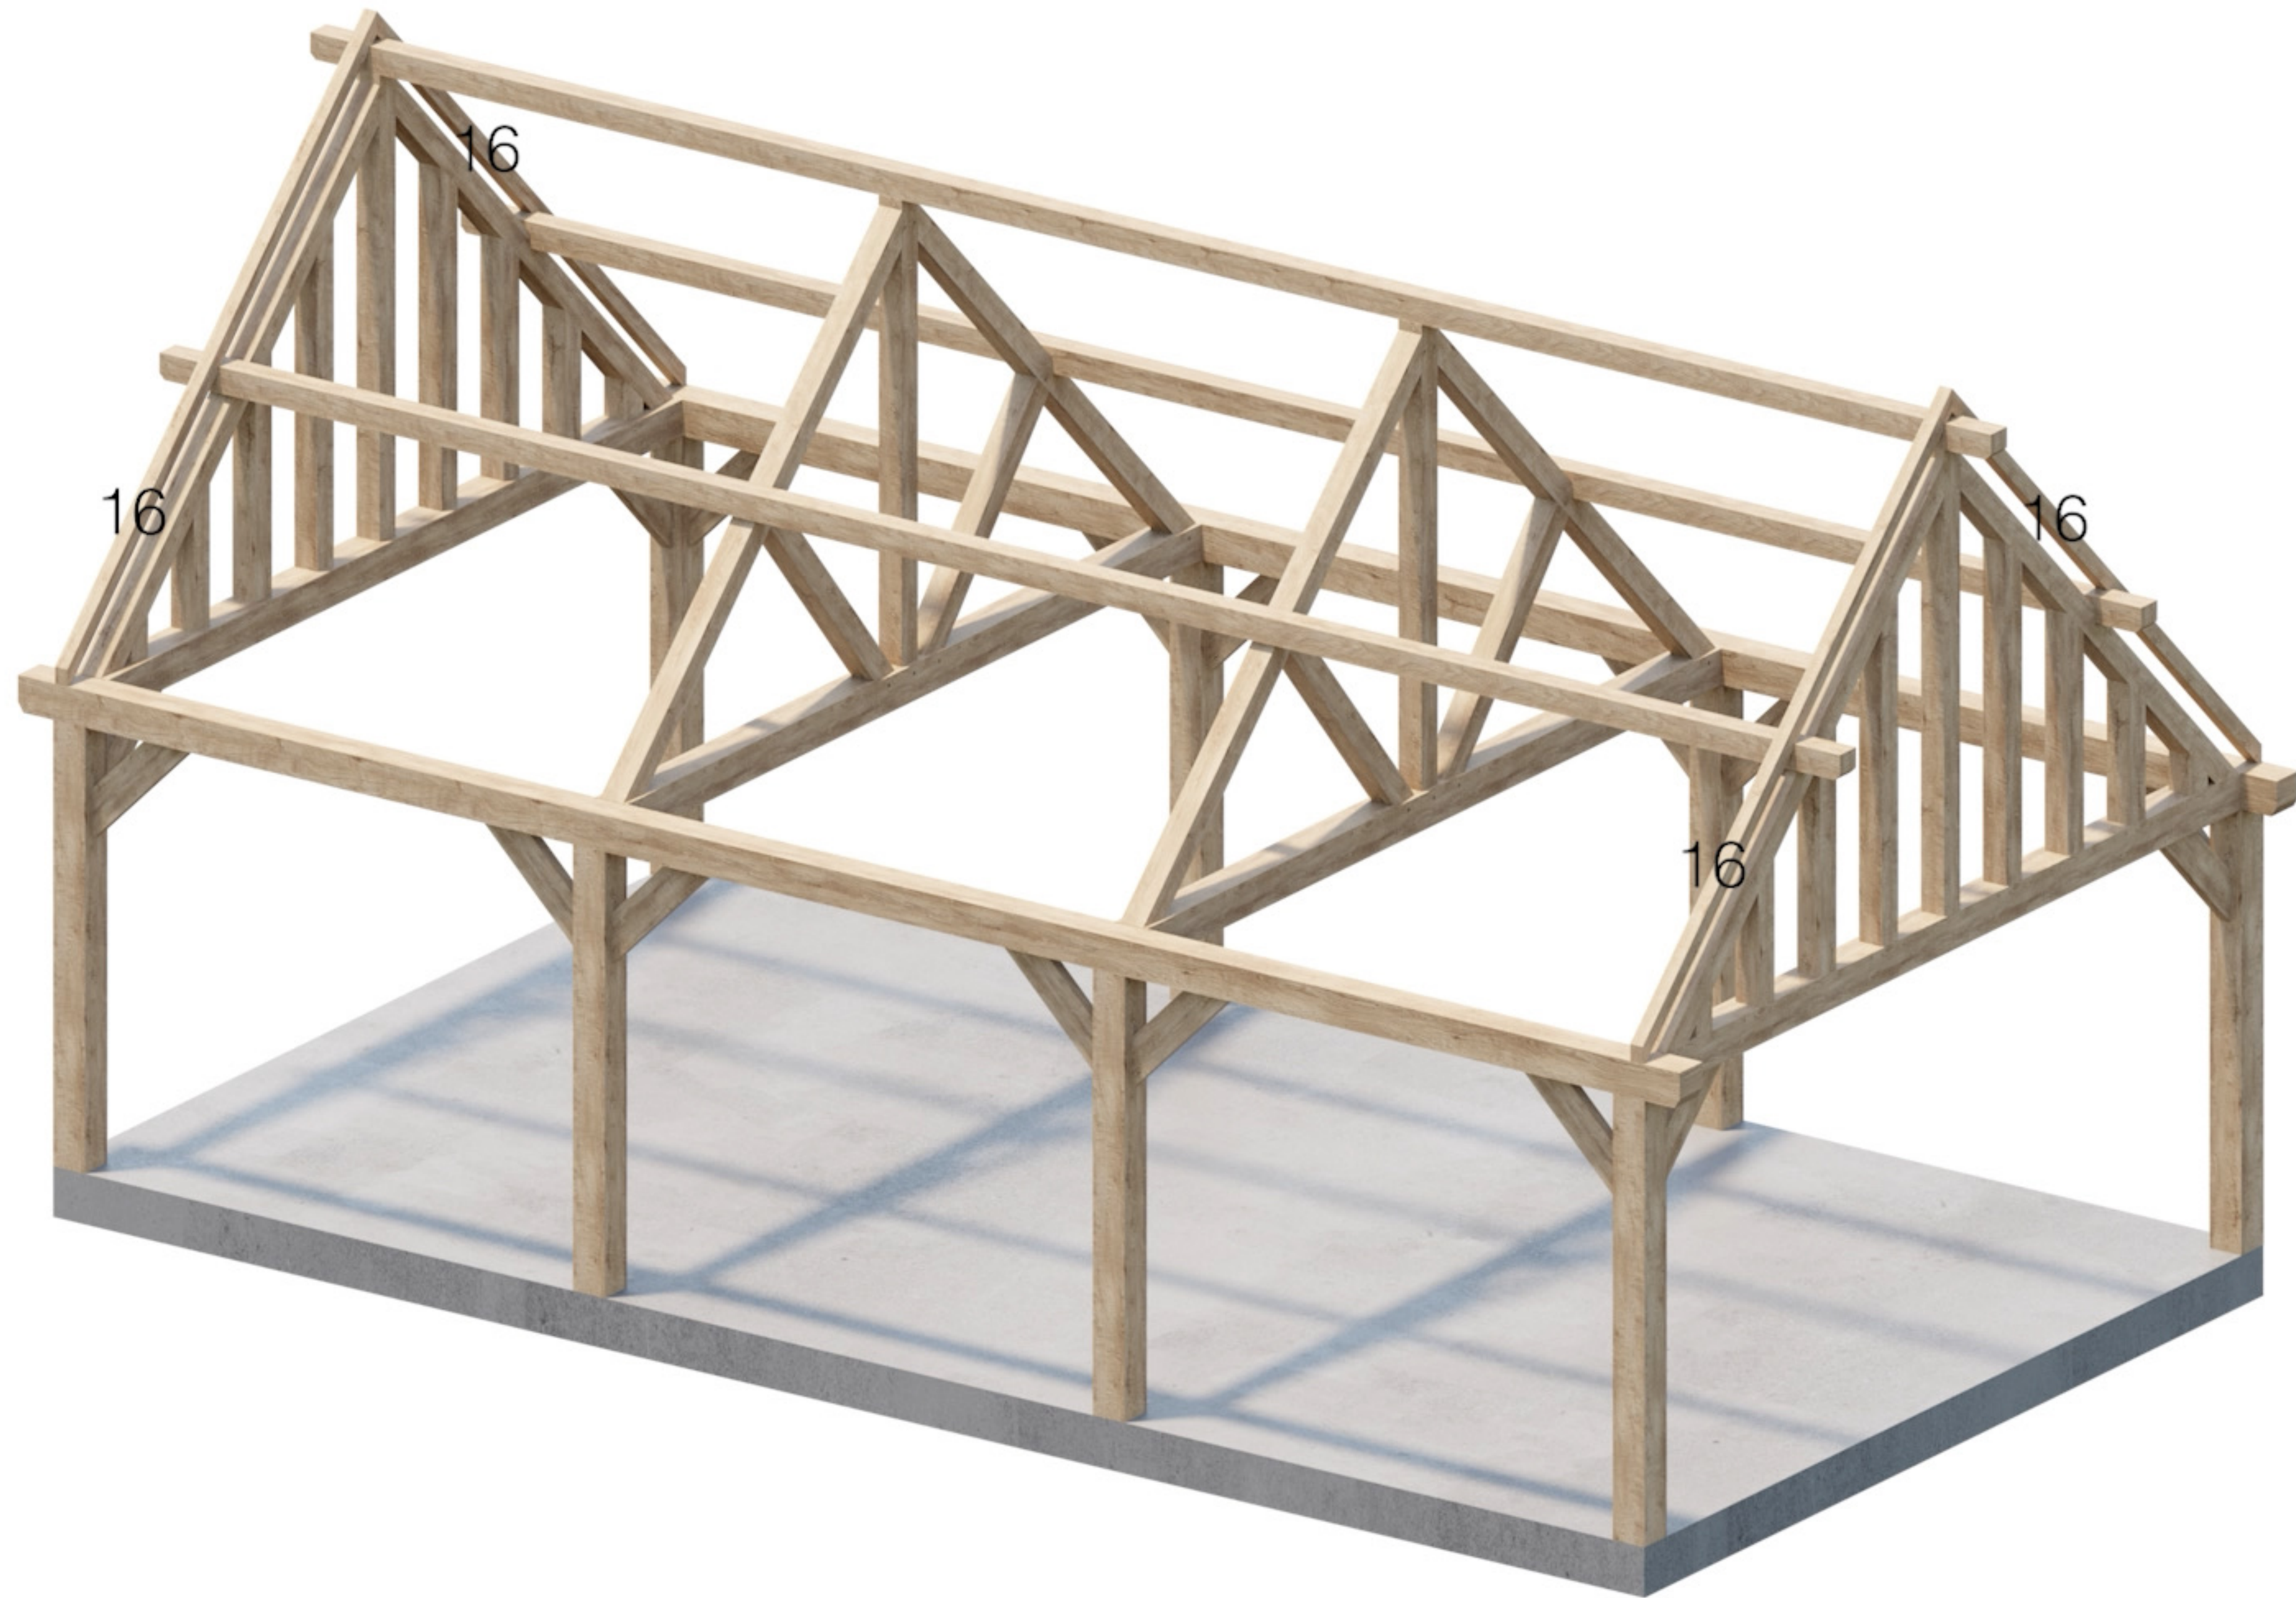

**Onderdeel 16**

**9m x 5m**

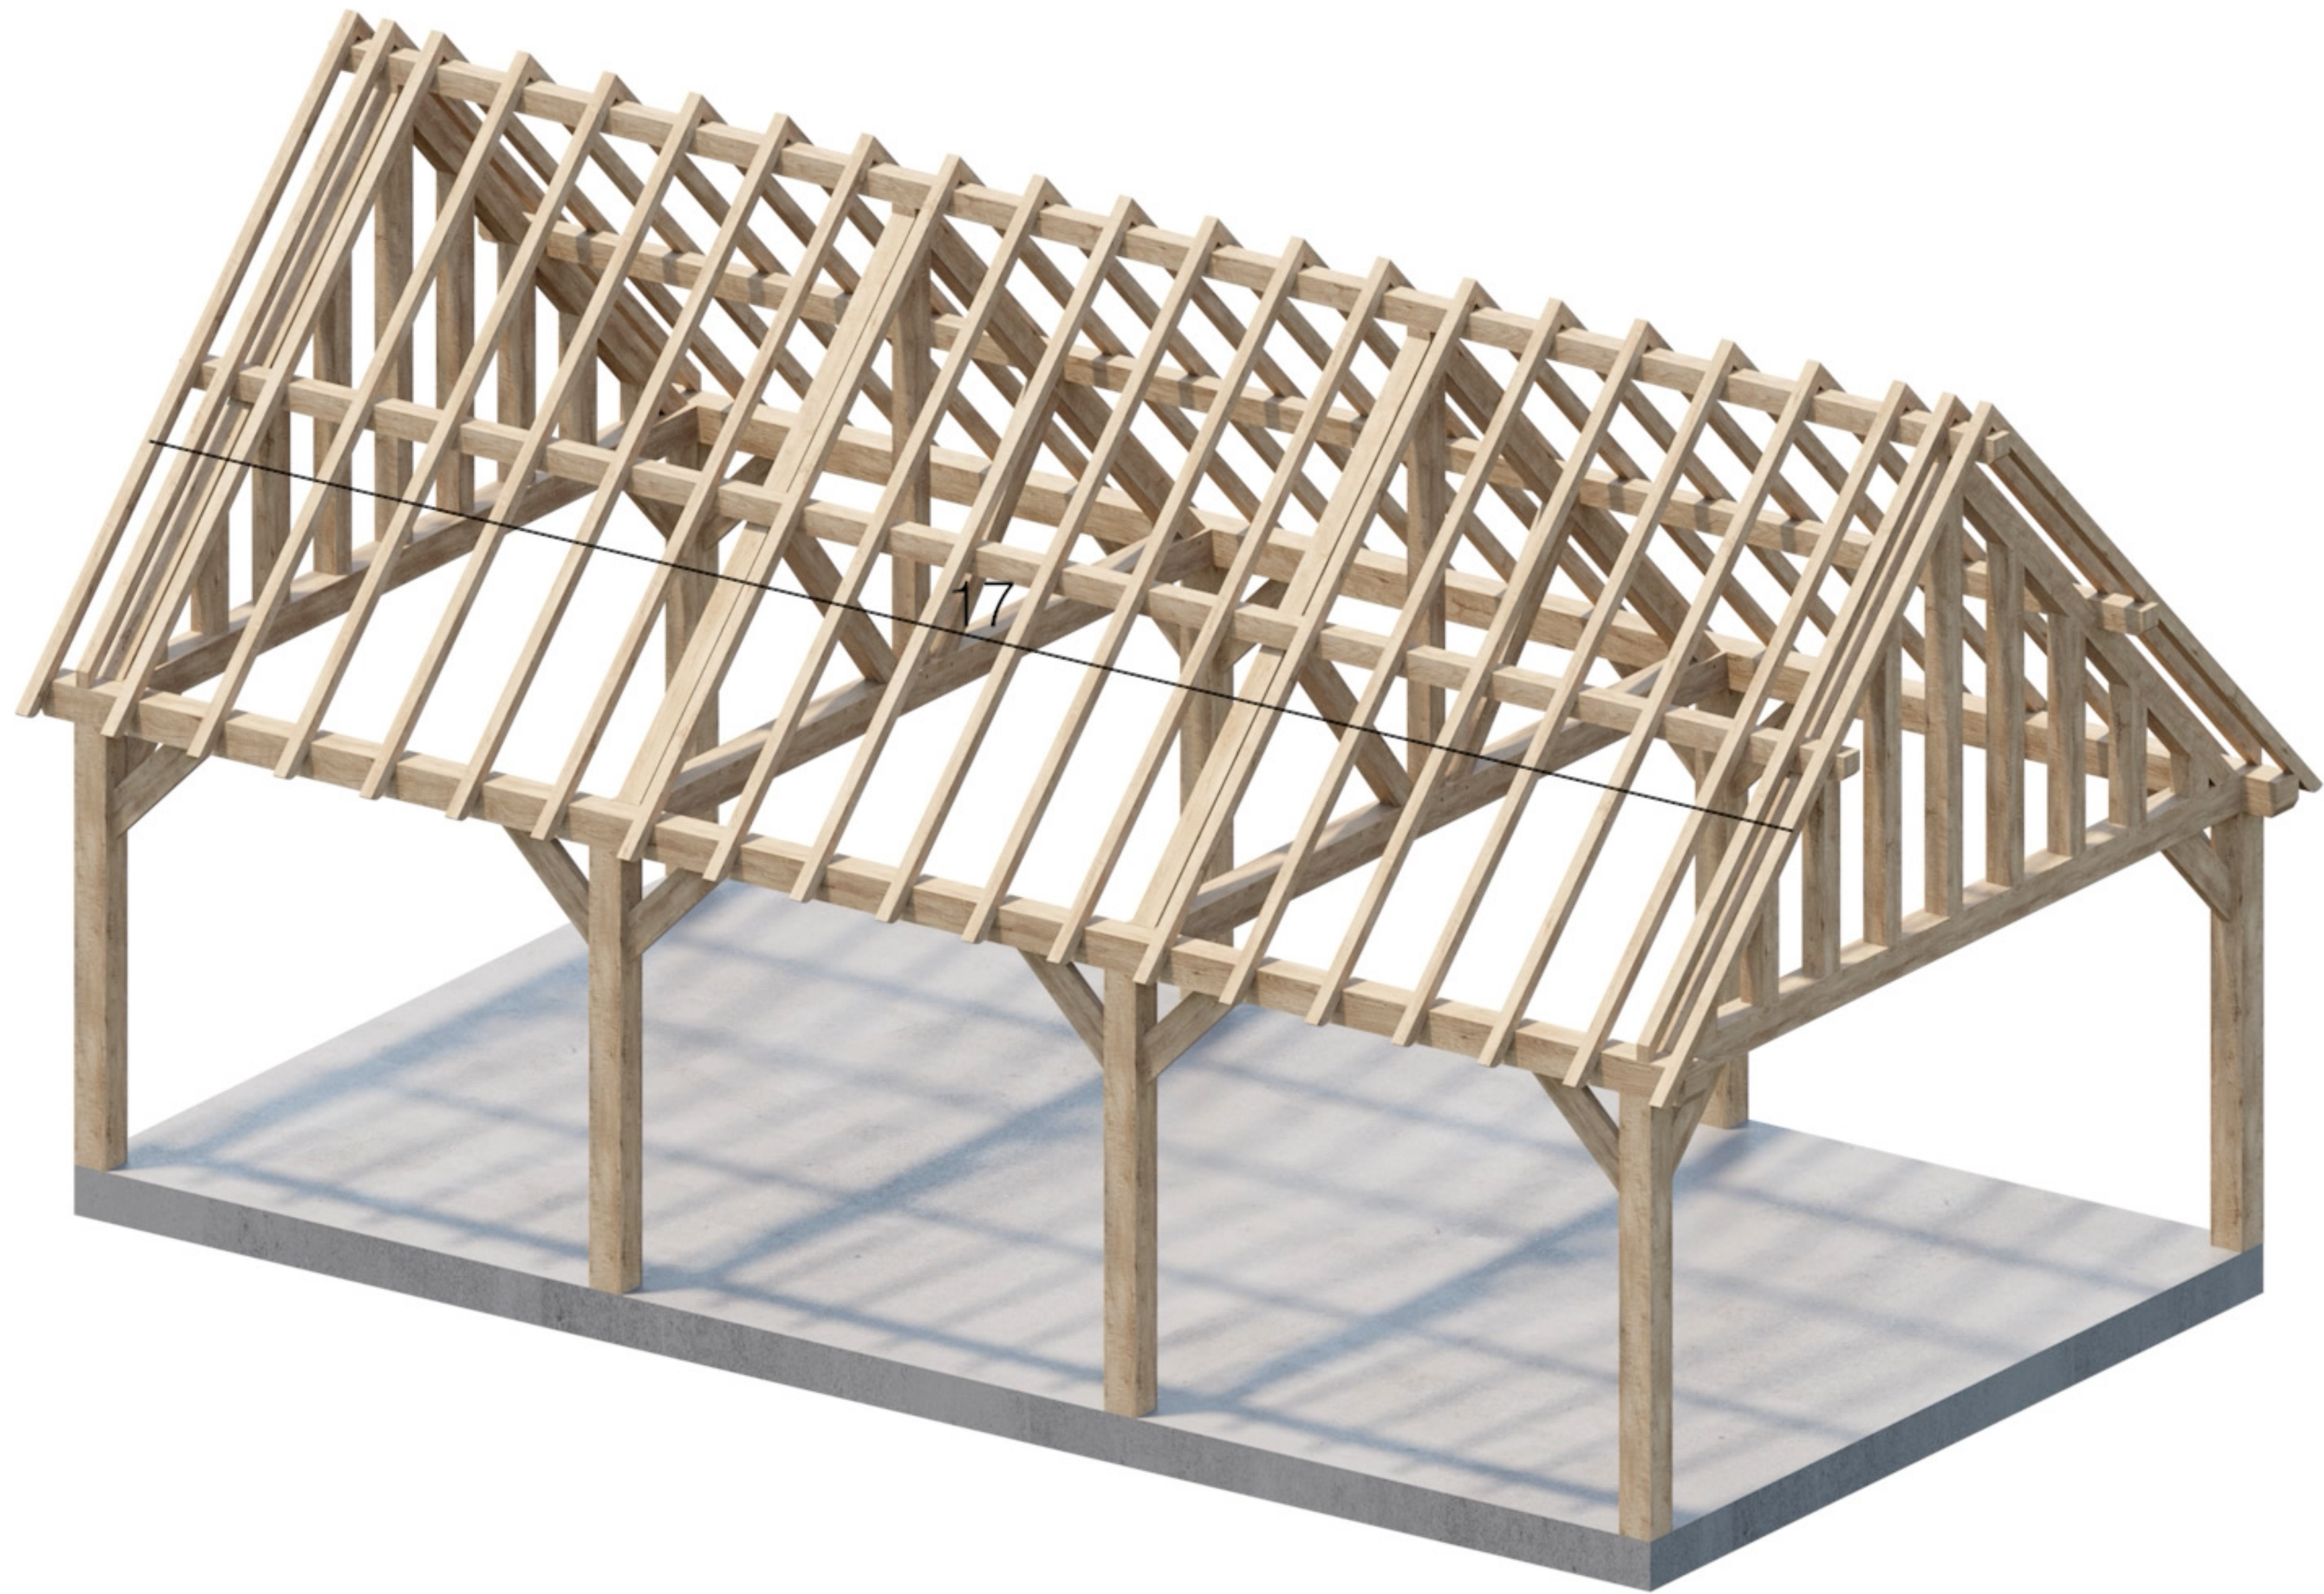

**Onderdeel 17**

**9m x 5m**