



**5m x 3.5m**

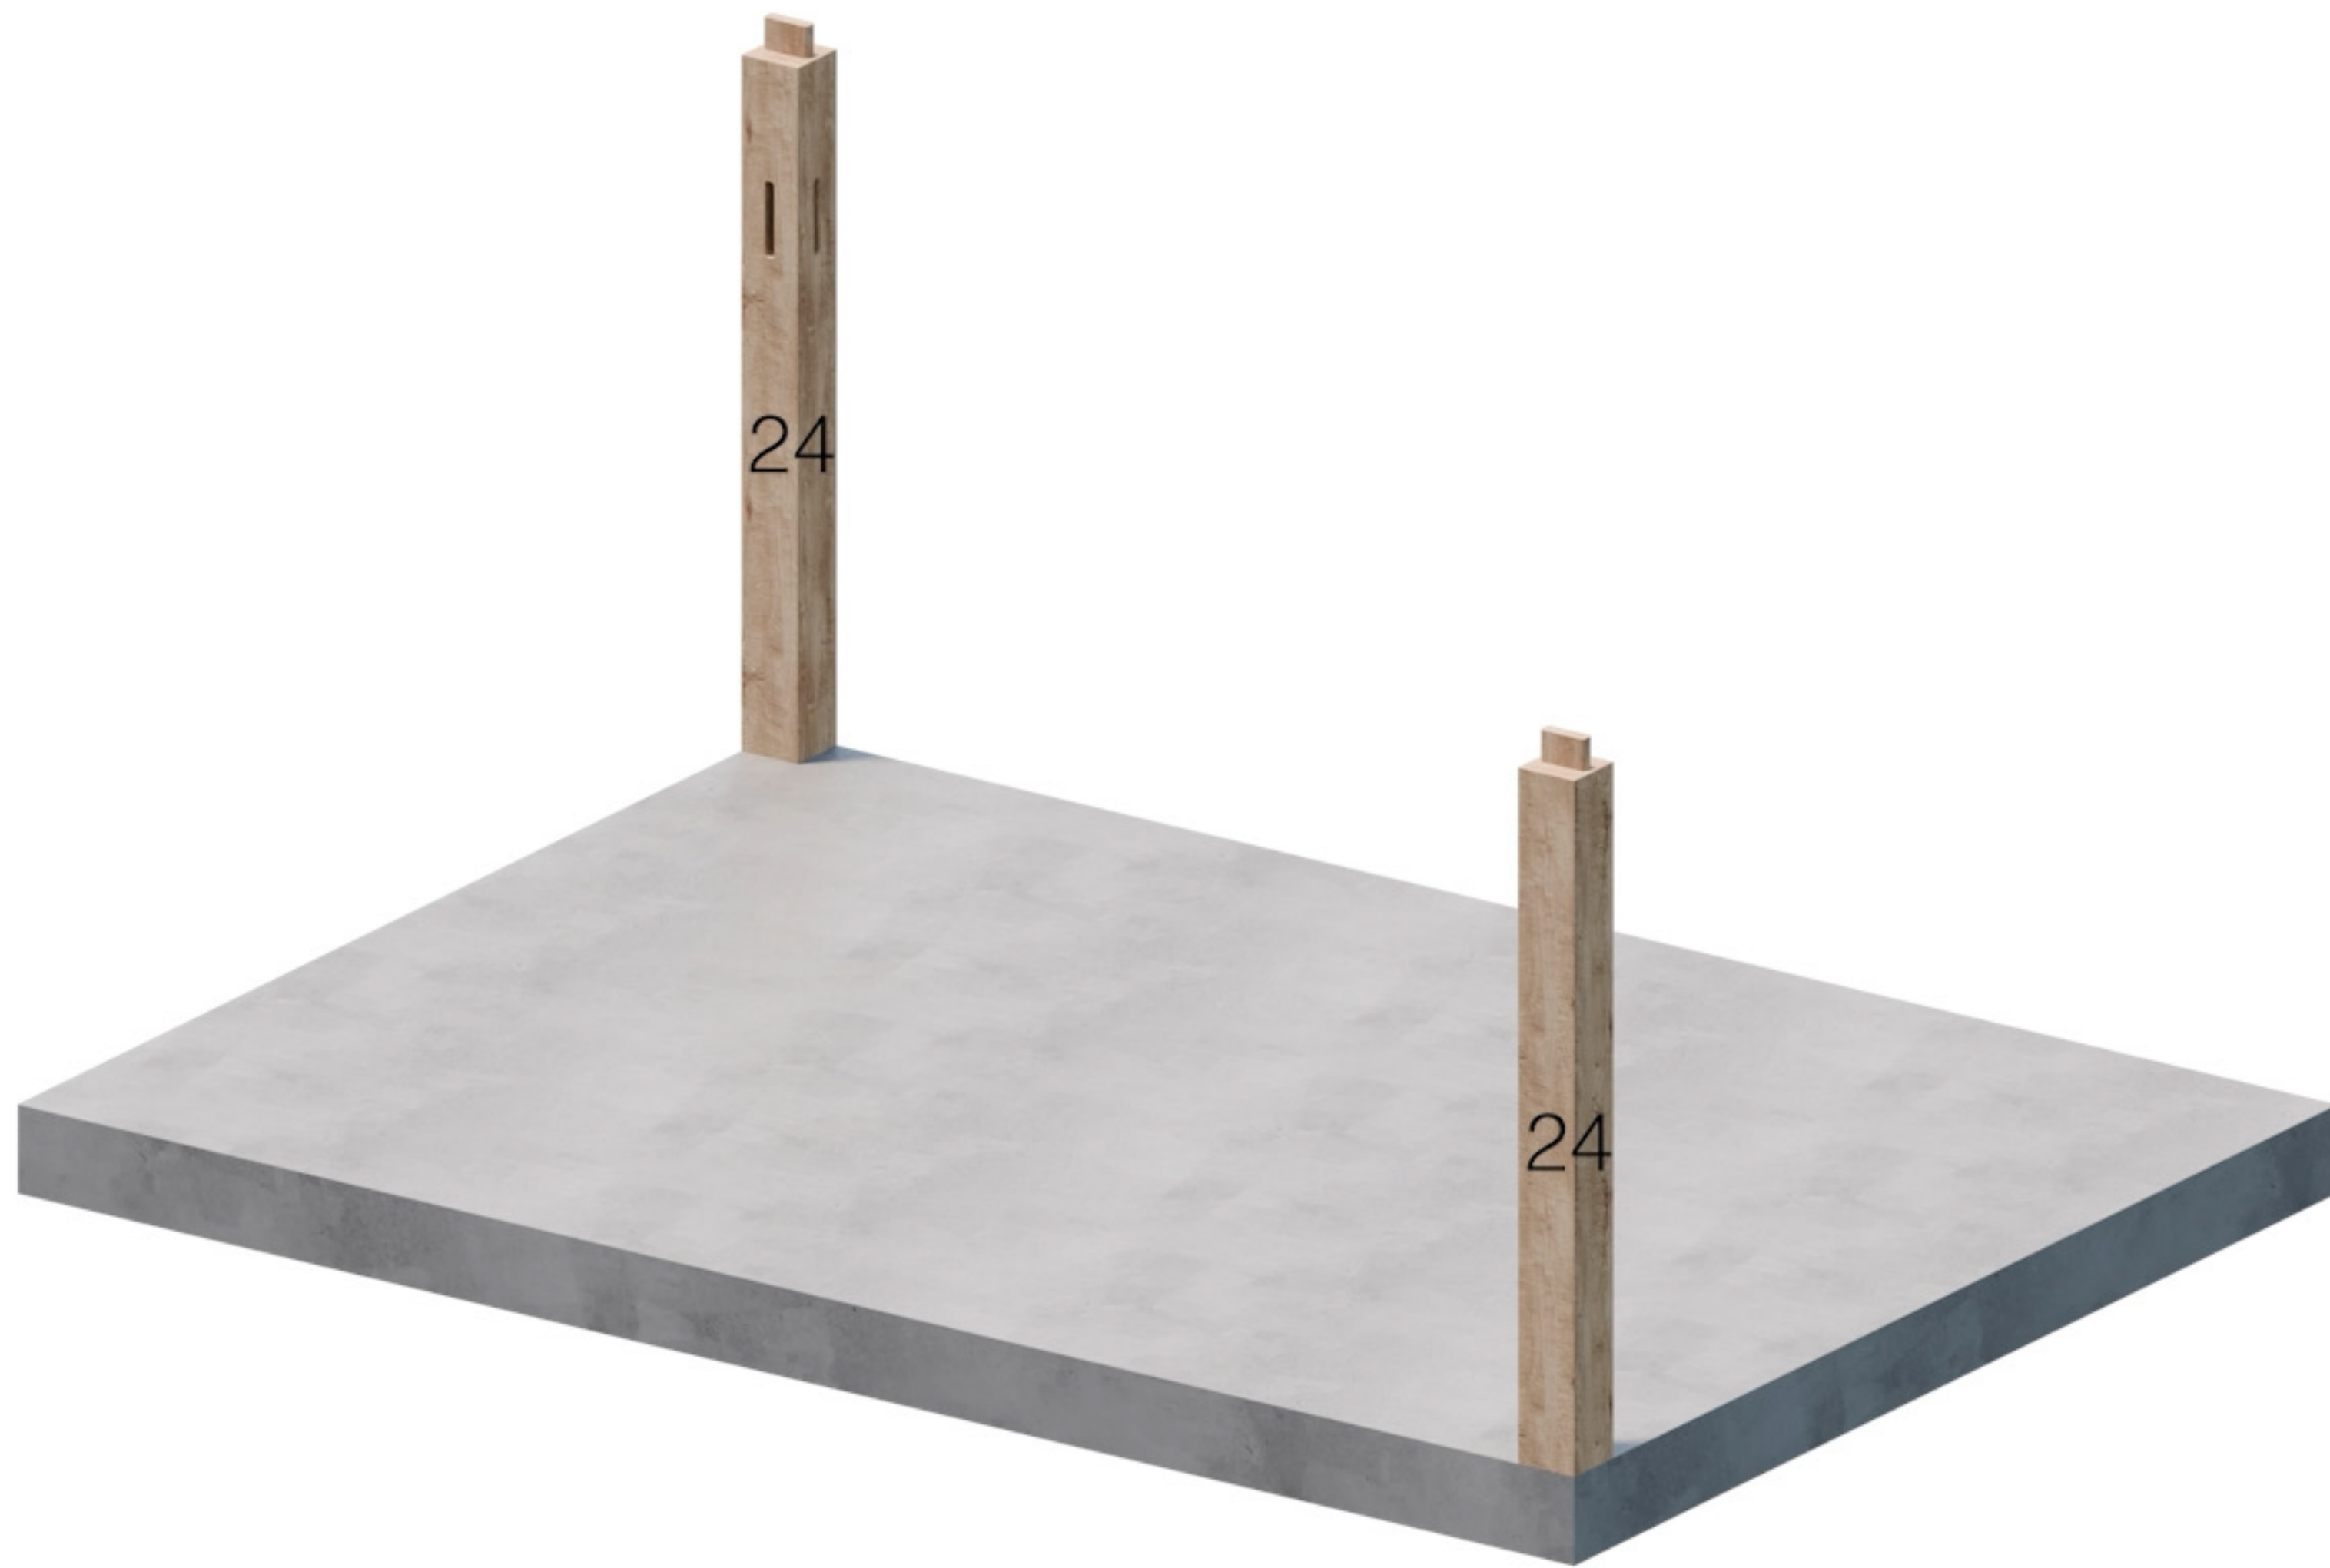


**Onderdeel 24**

**5m x 3.5m**

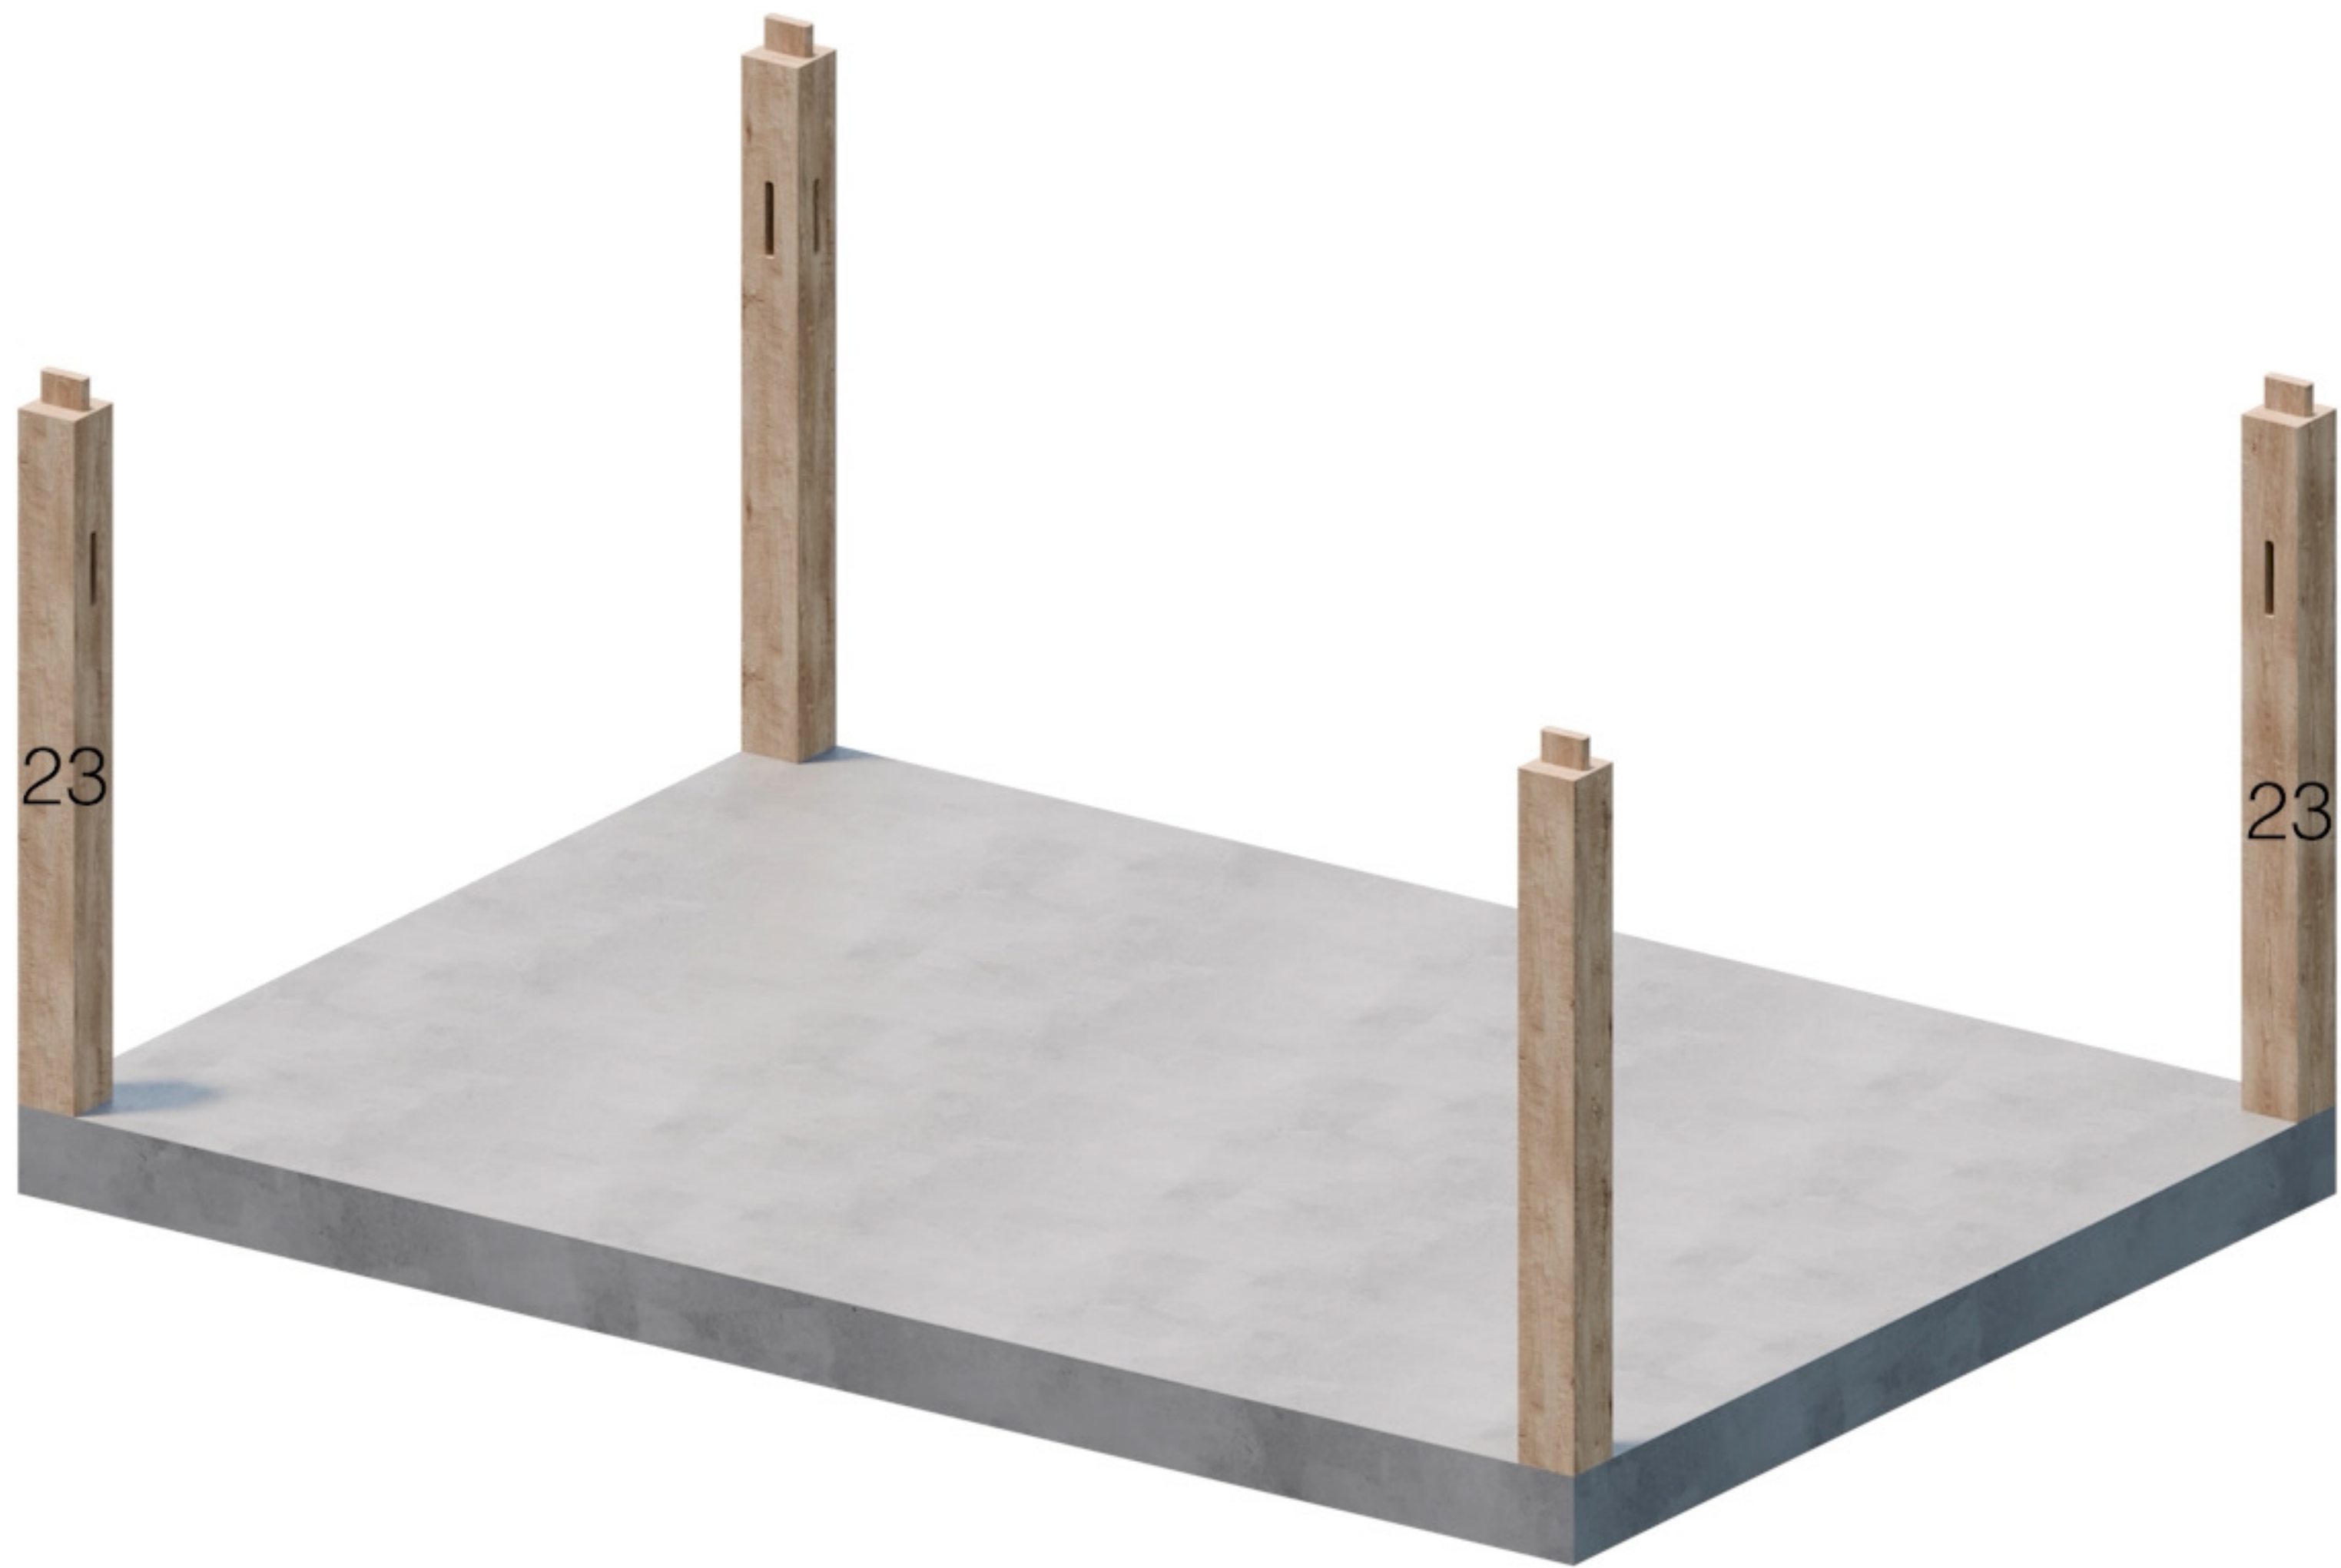


Onderdeel 23

5m x 3.5m

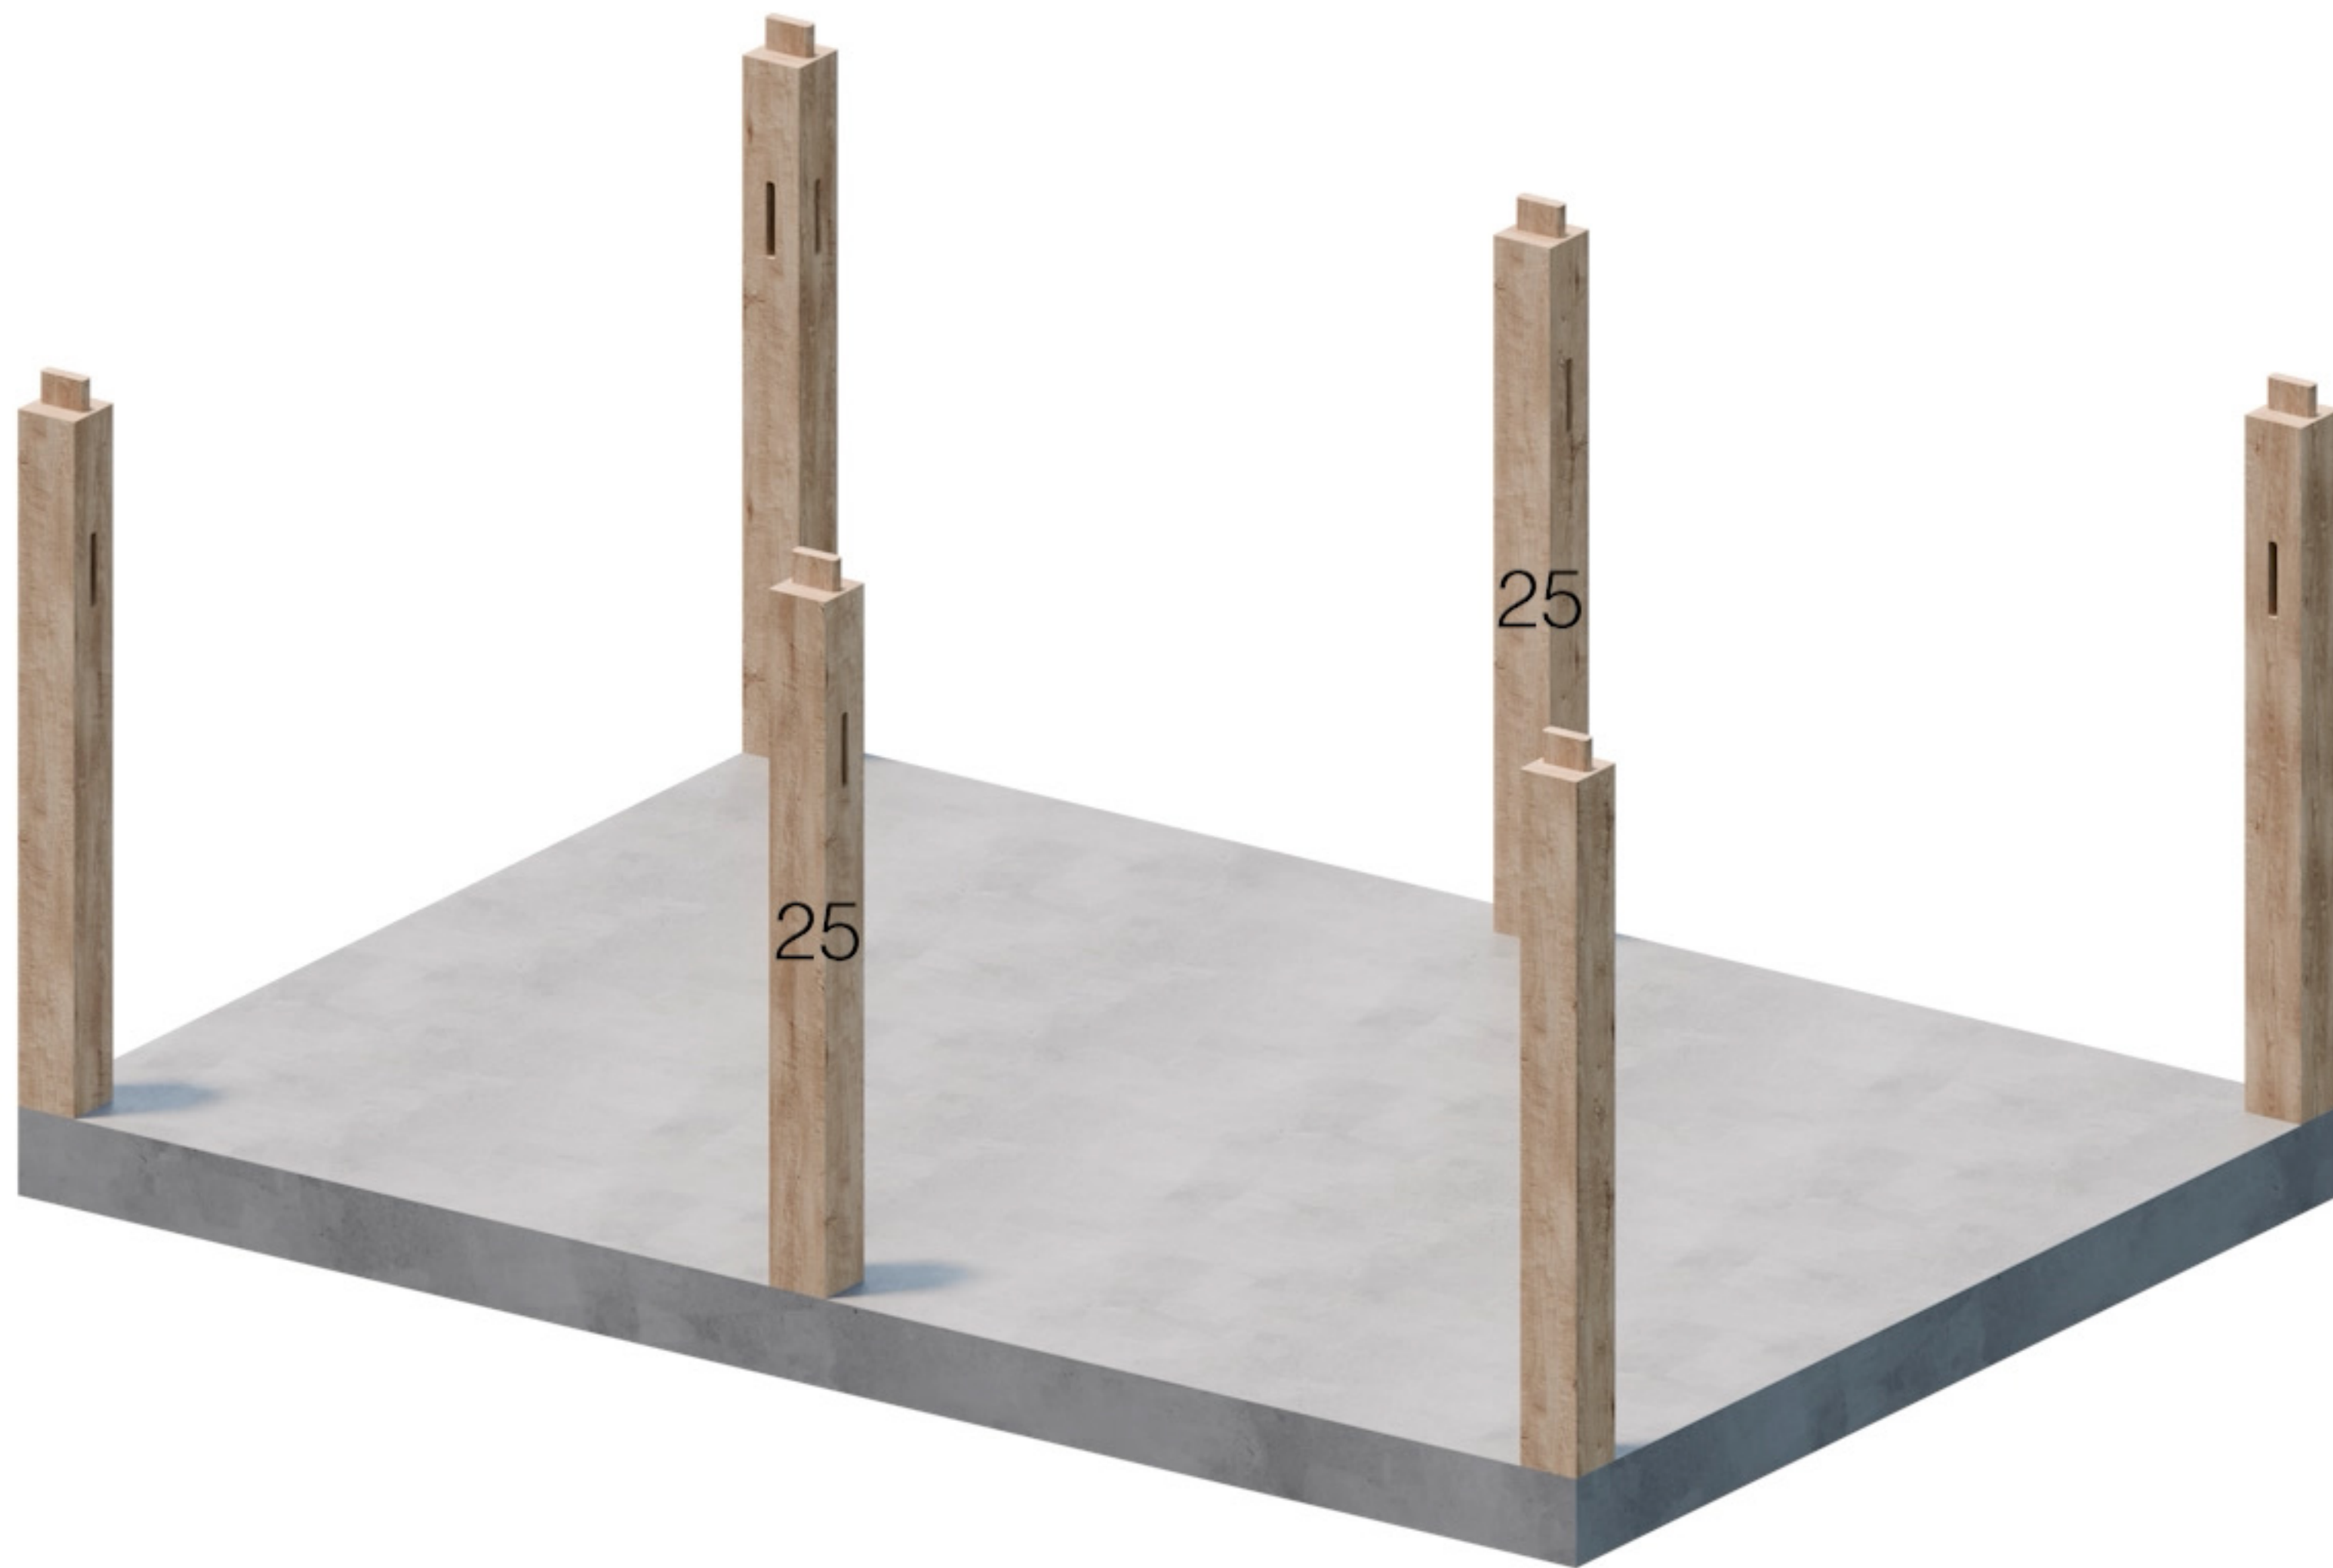

Onderdeel 25

5m x 3.5m

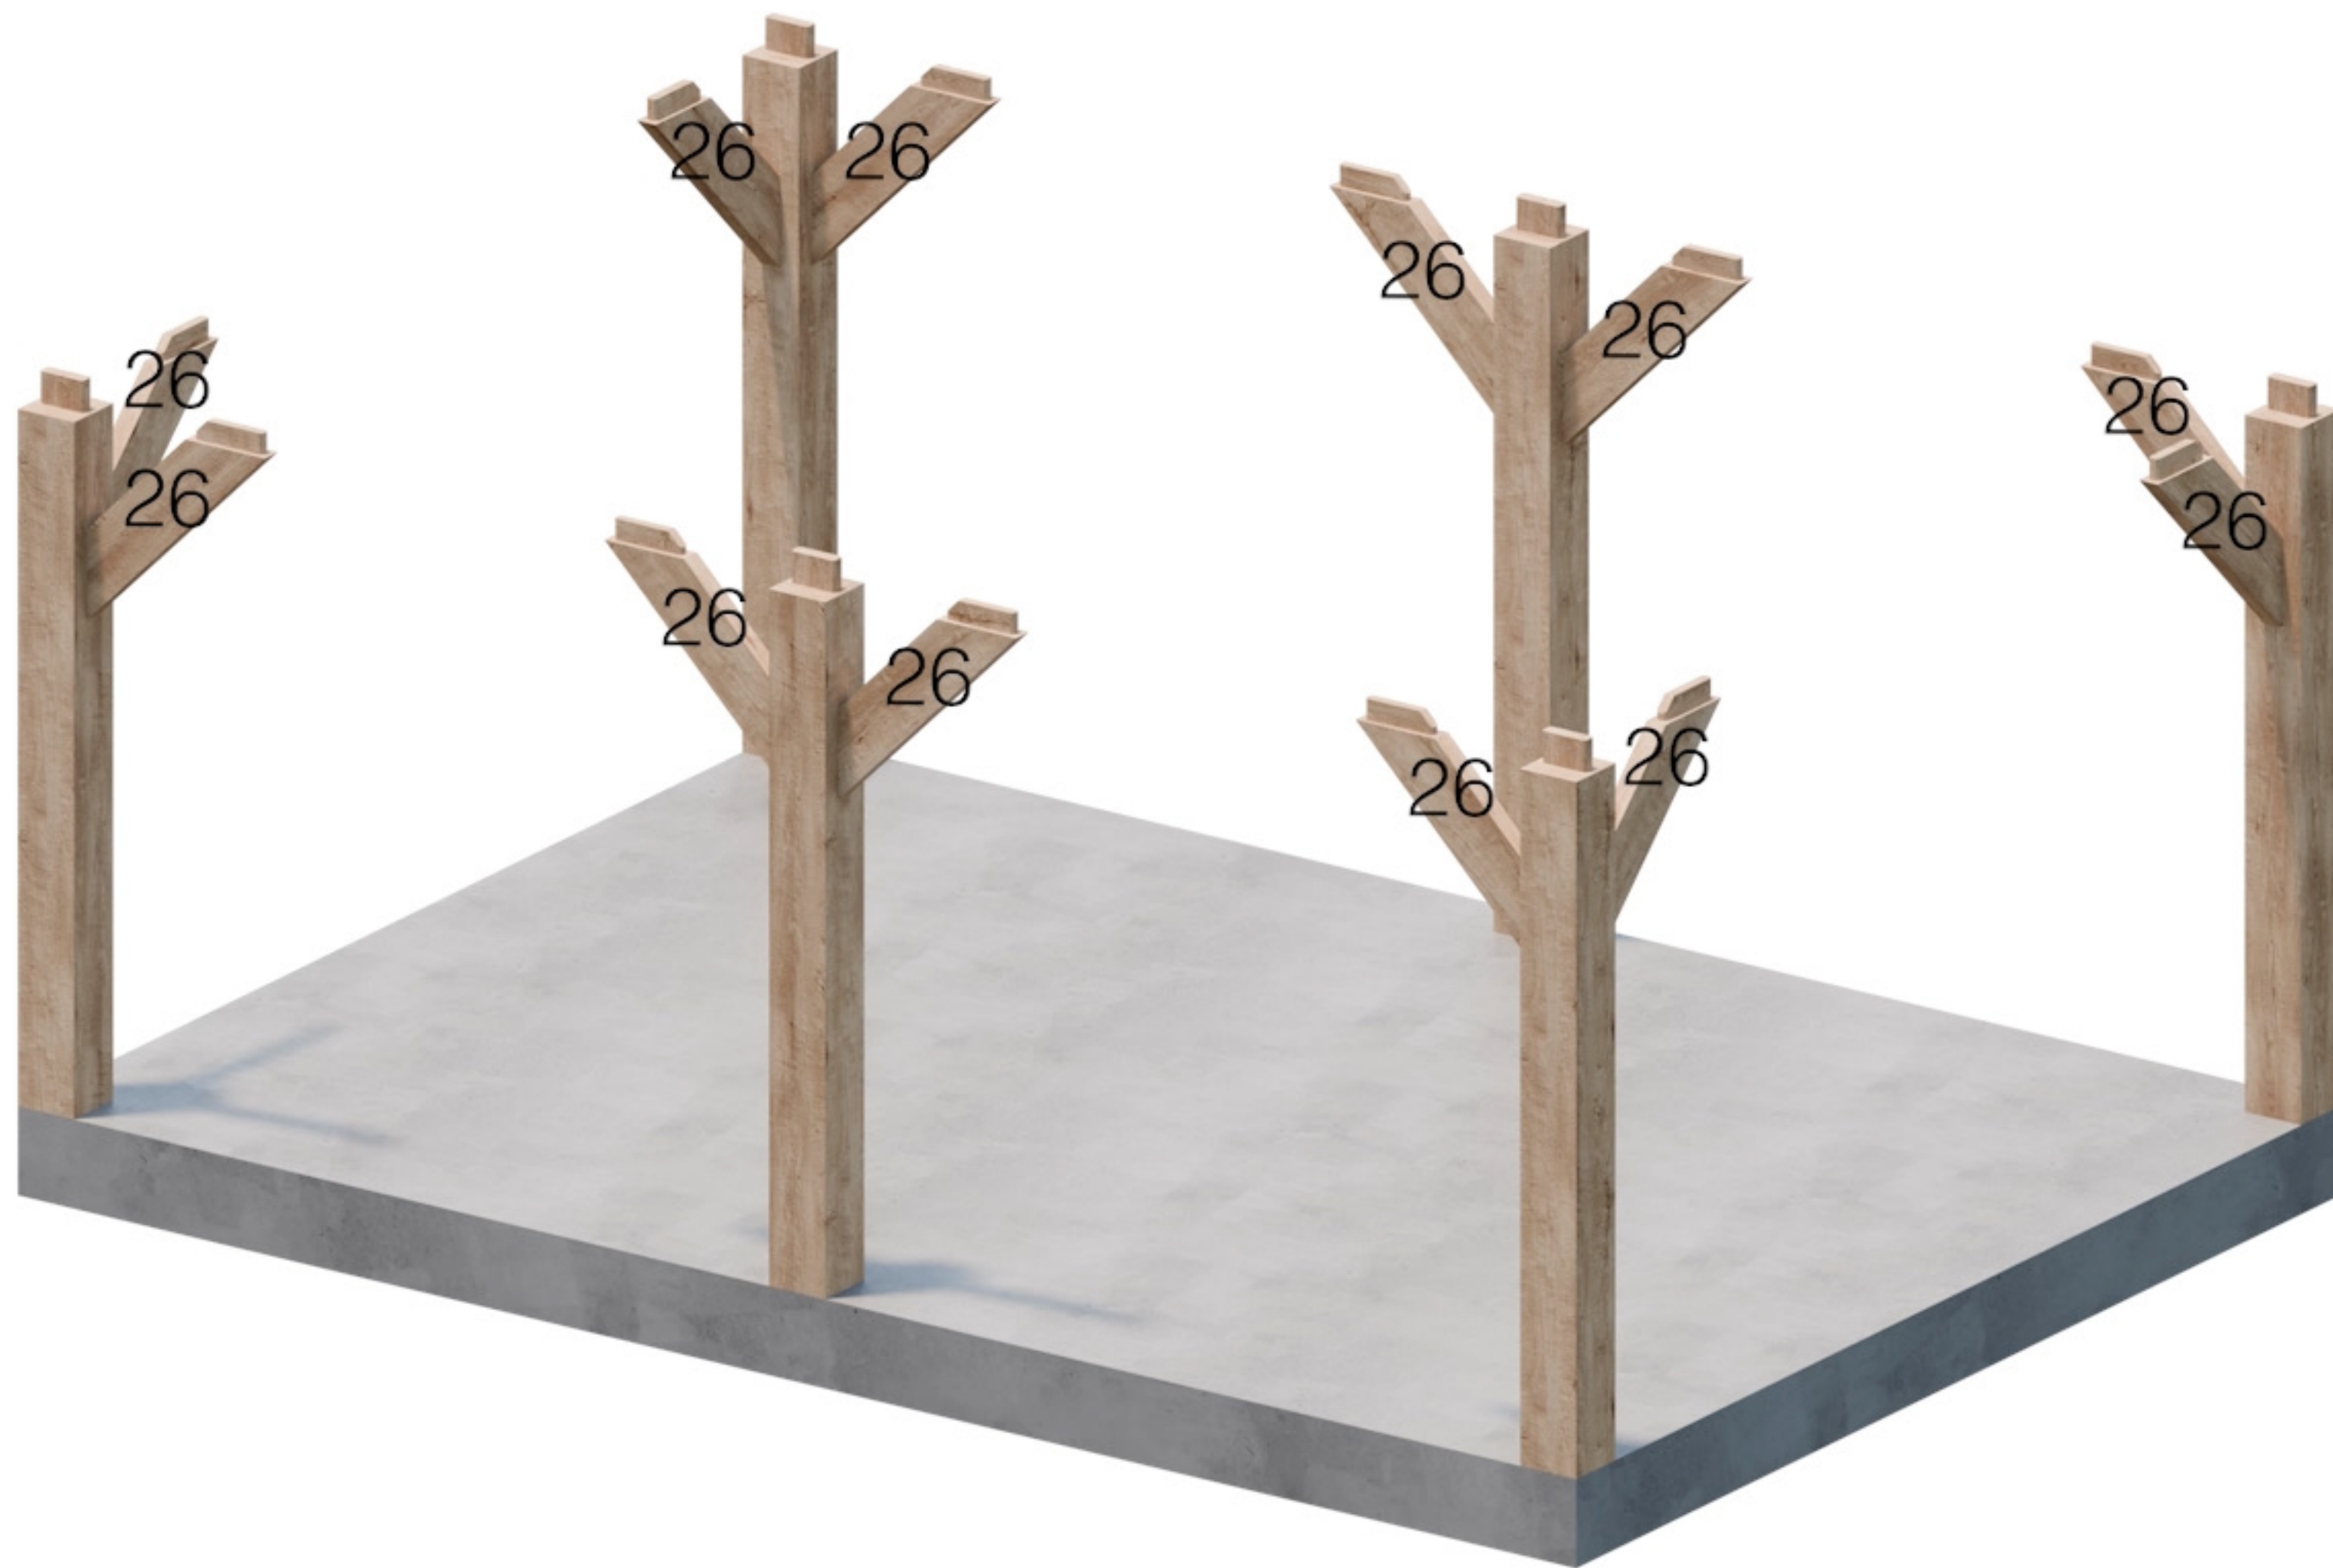

Onderdeel 26

5m x 3.5m




Onderdeel 20

5m x 3.5m



Onderdeel 22


5m x 3.5m

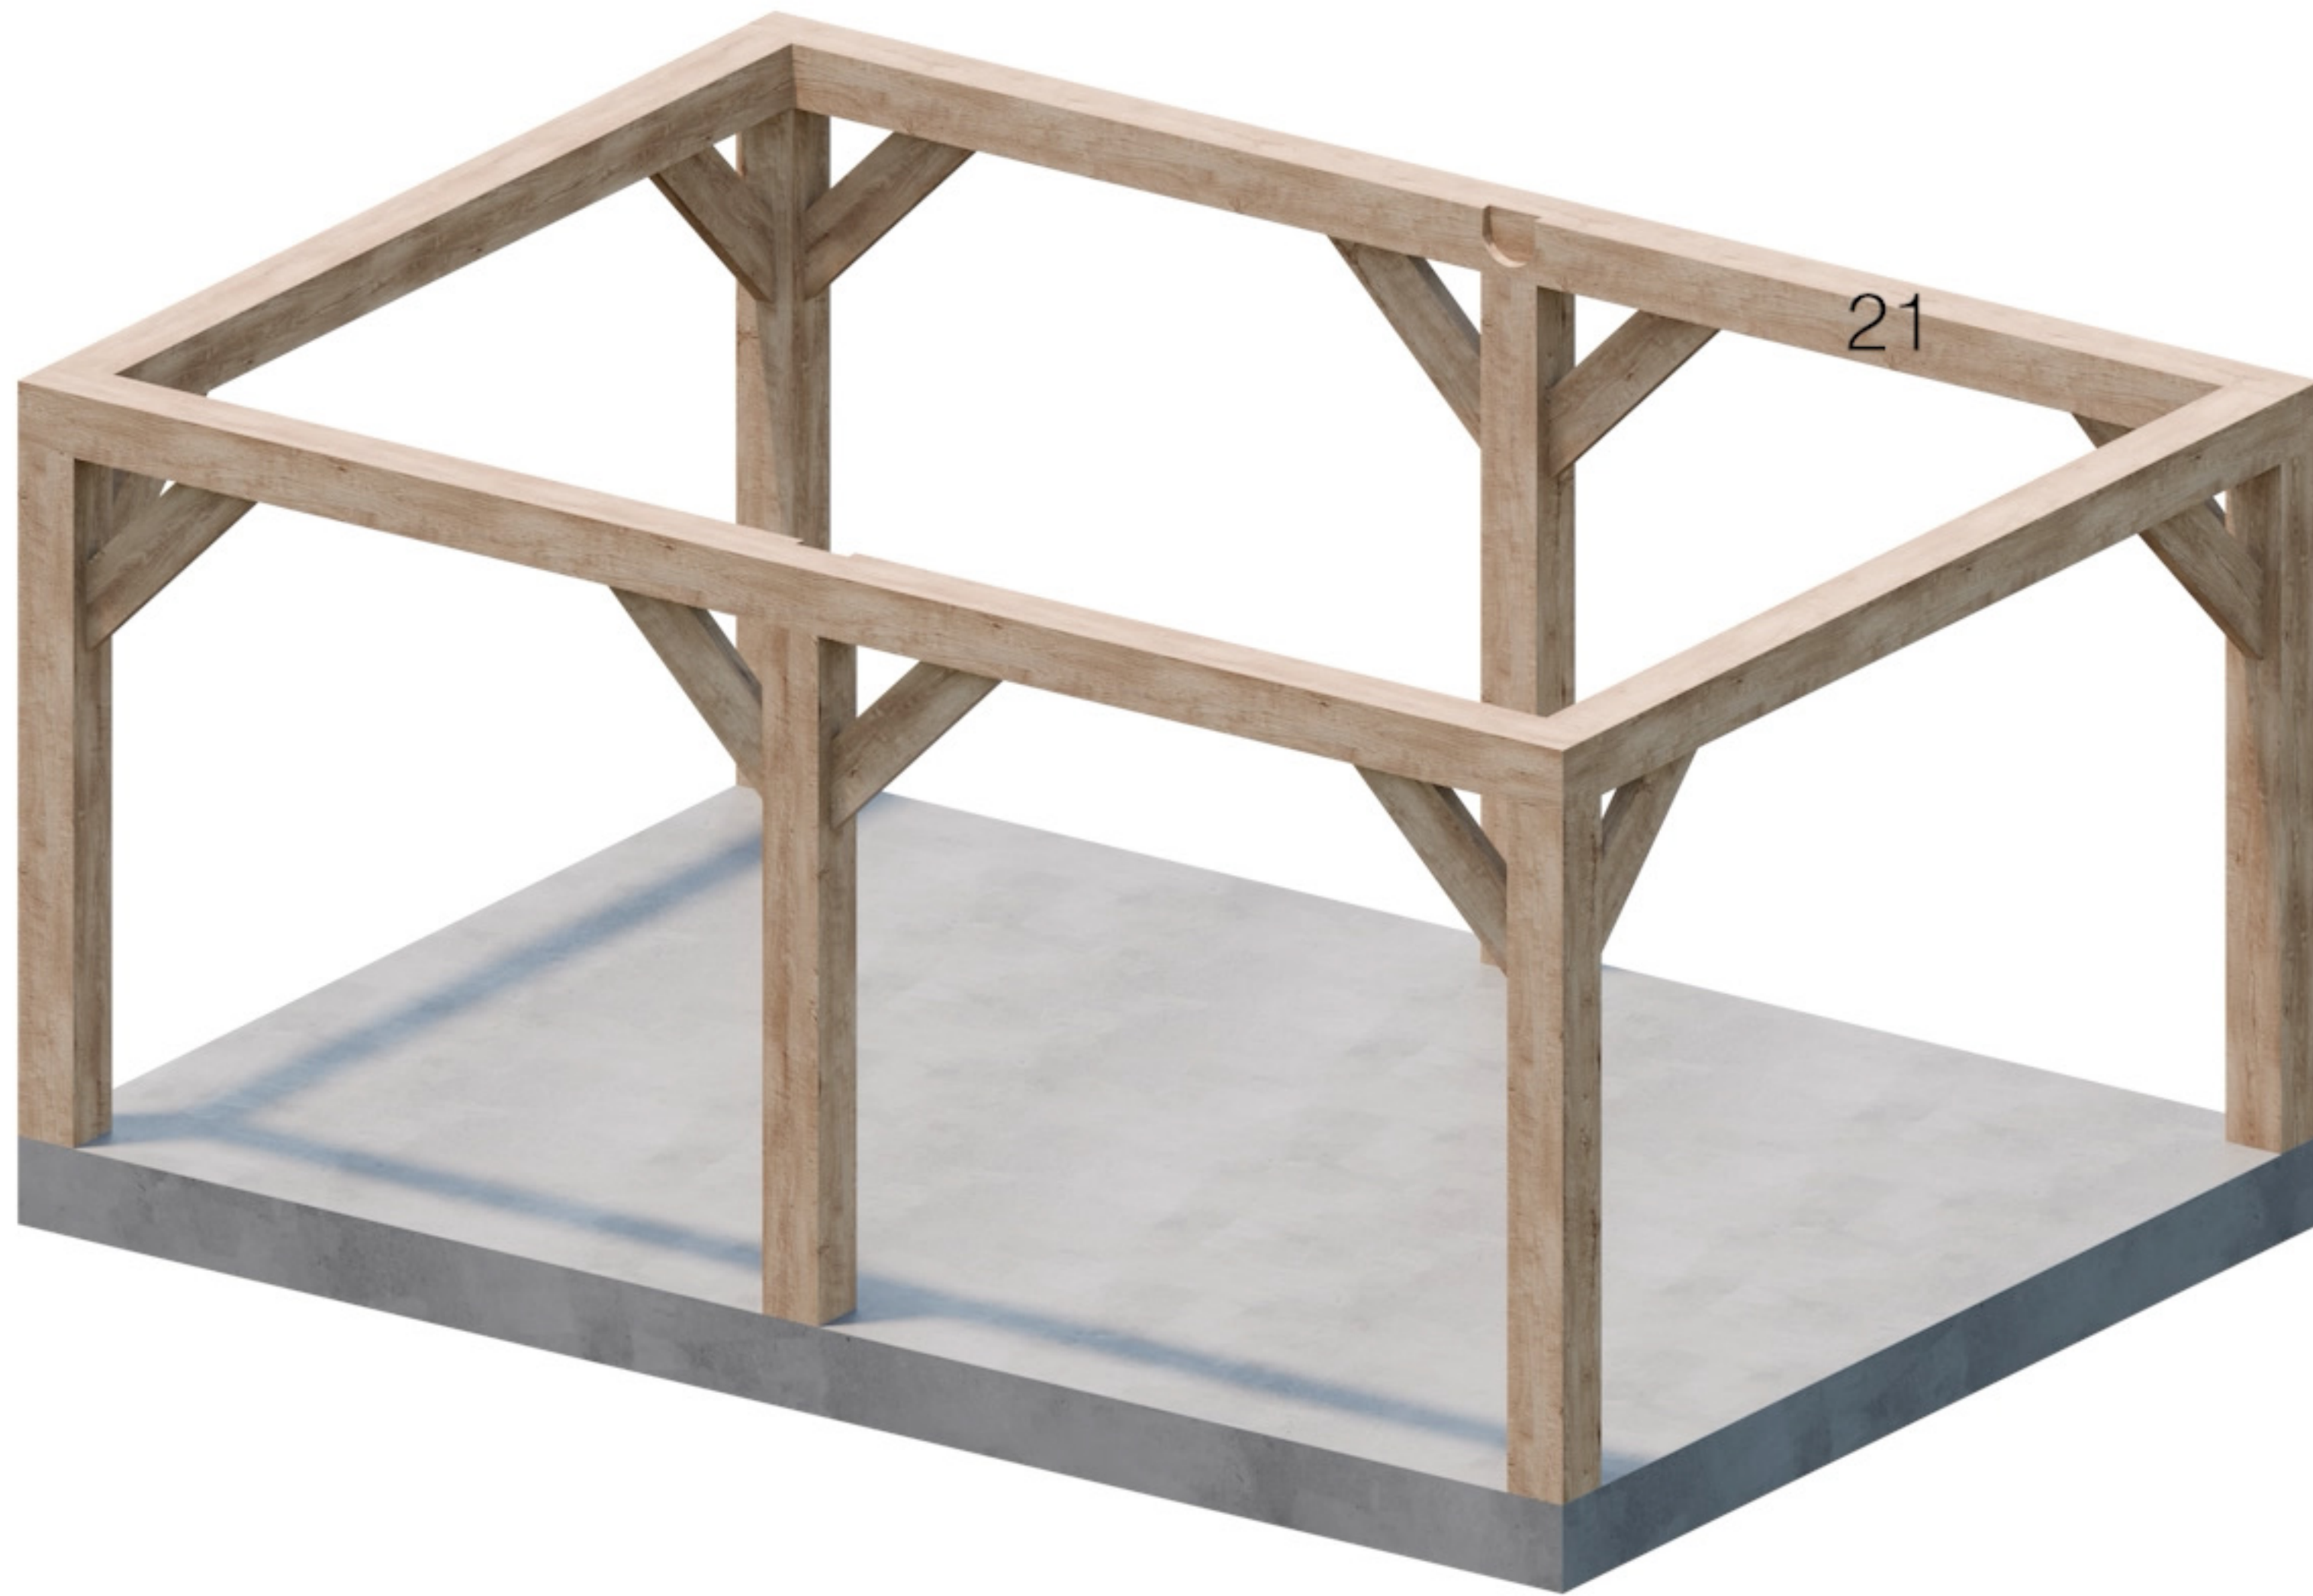

**Onderdeel 21**


**5m x 3.5m**



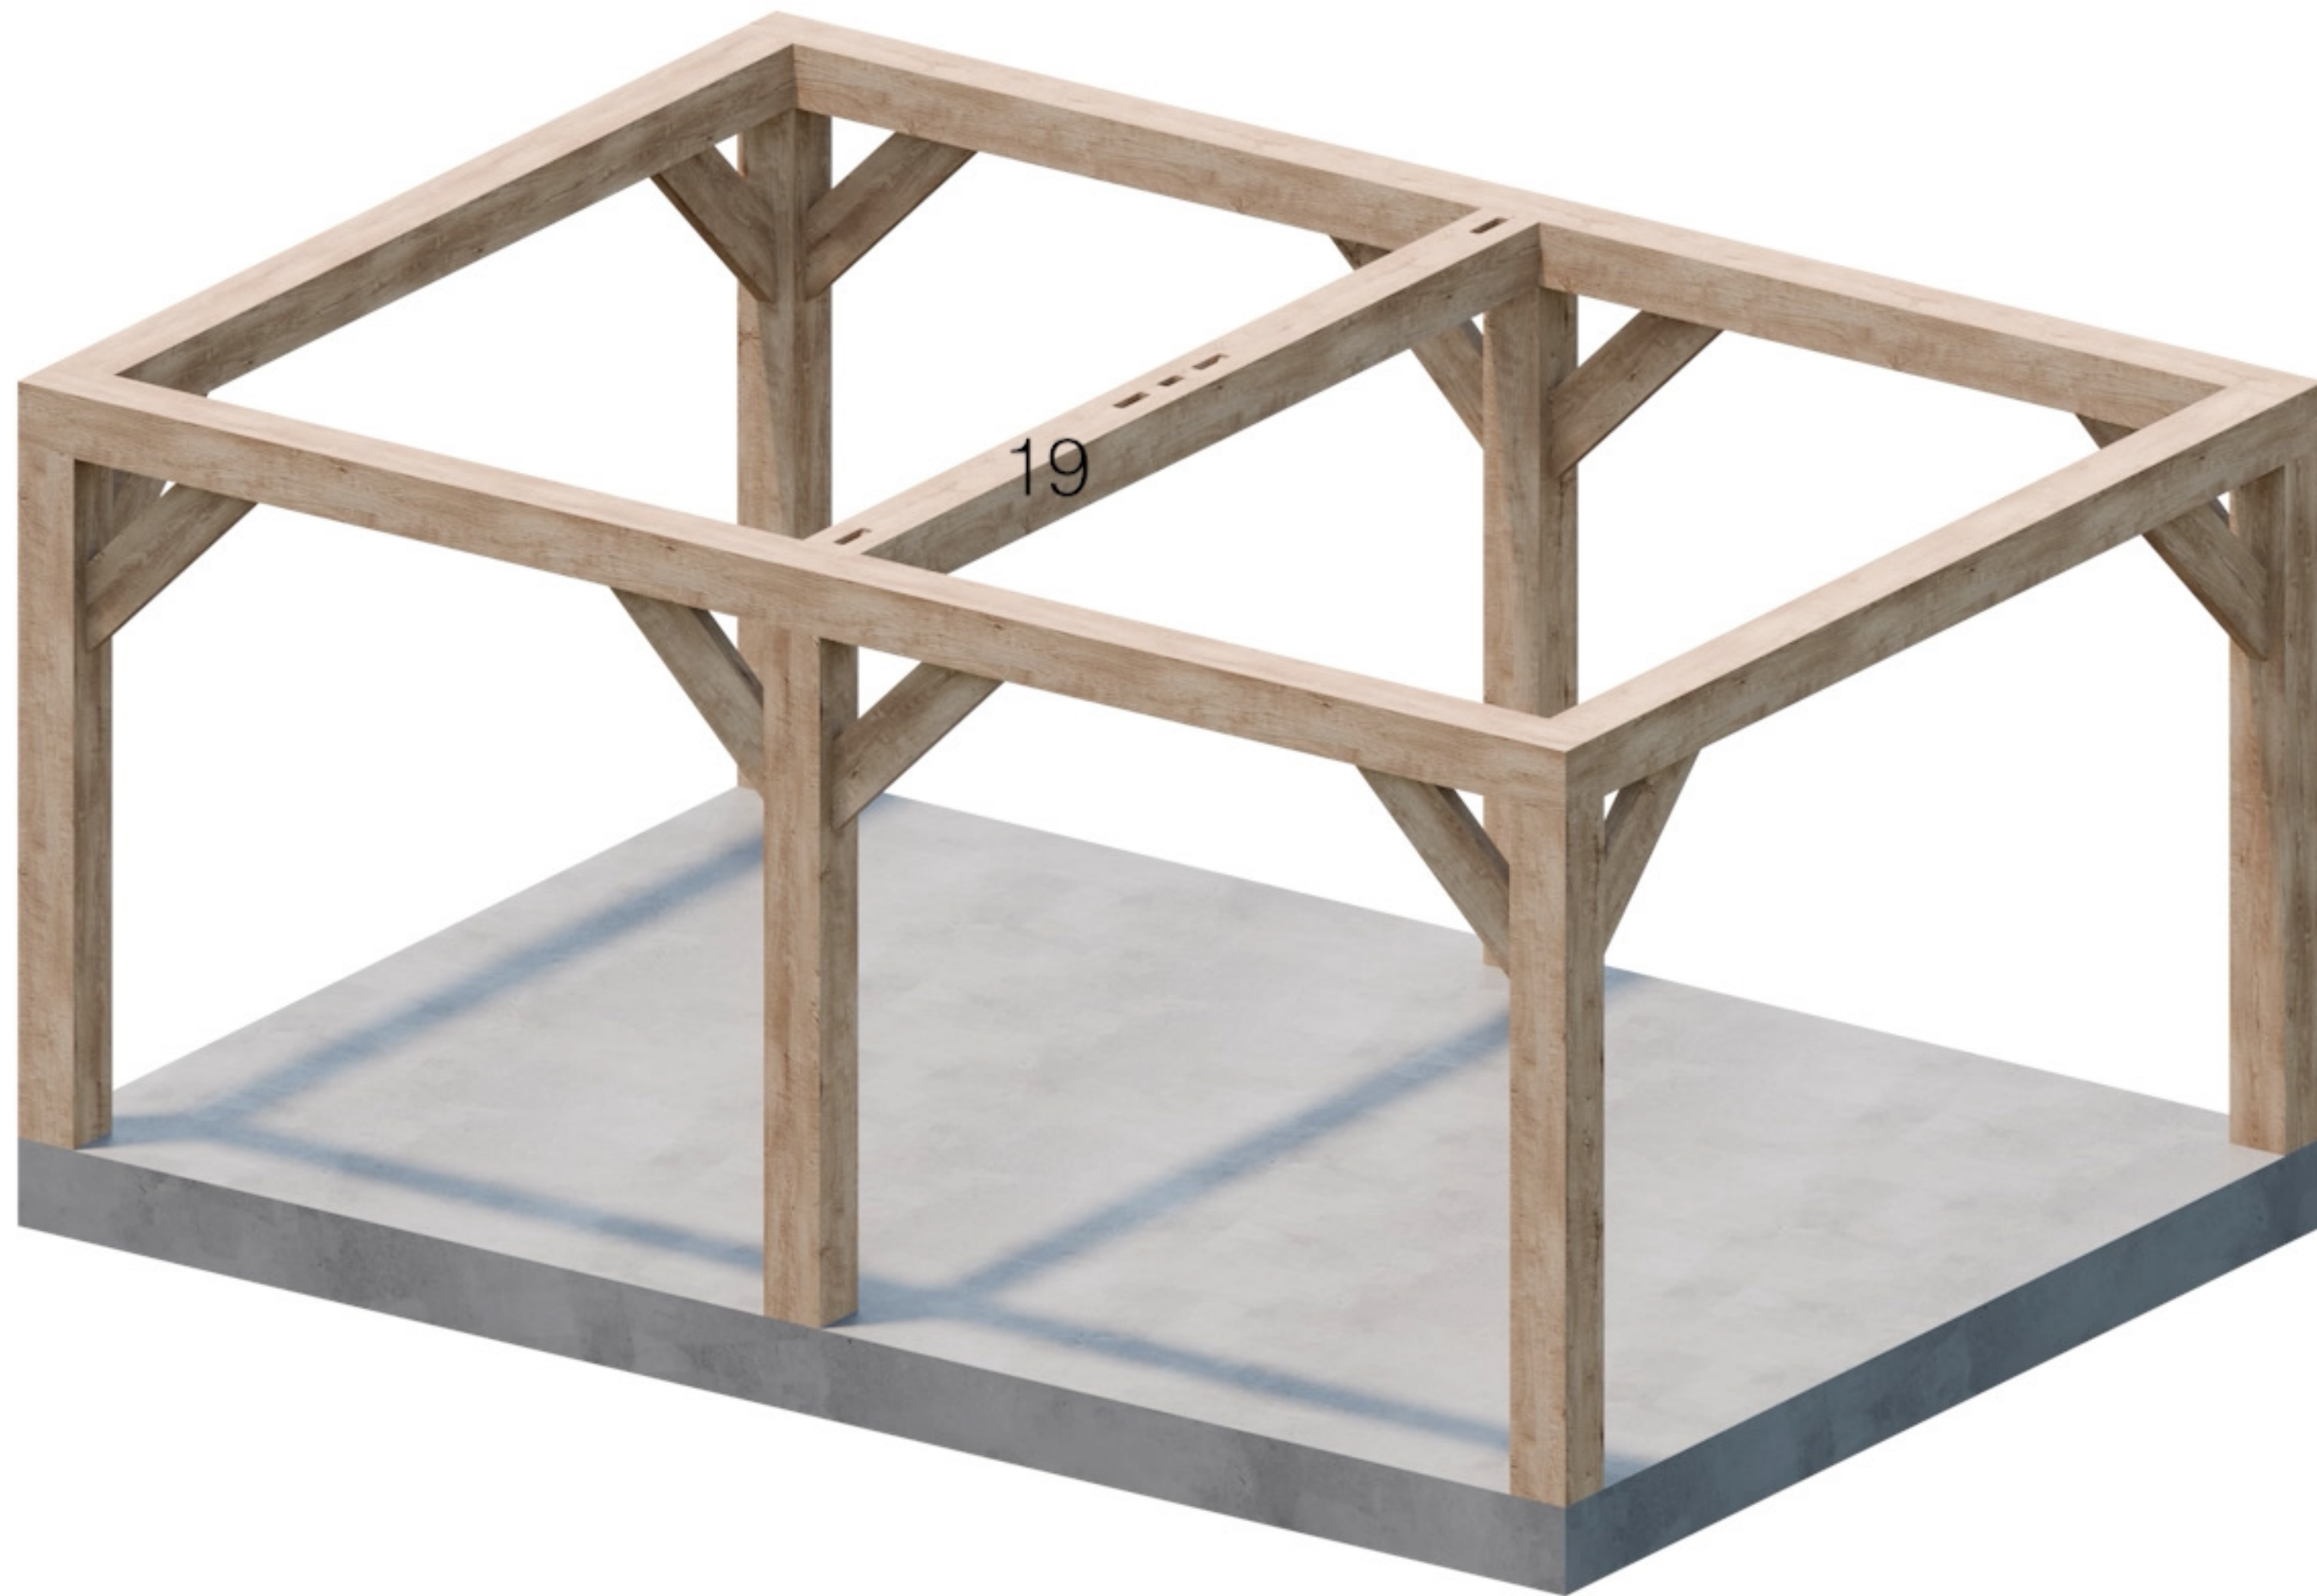


**Onderdeel 19**

**5m x 3.5m**

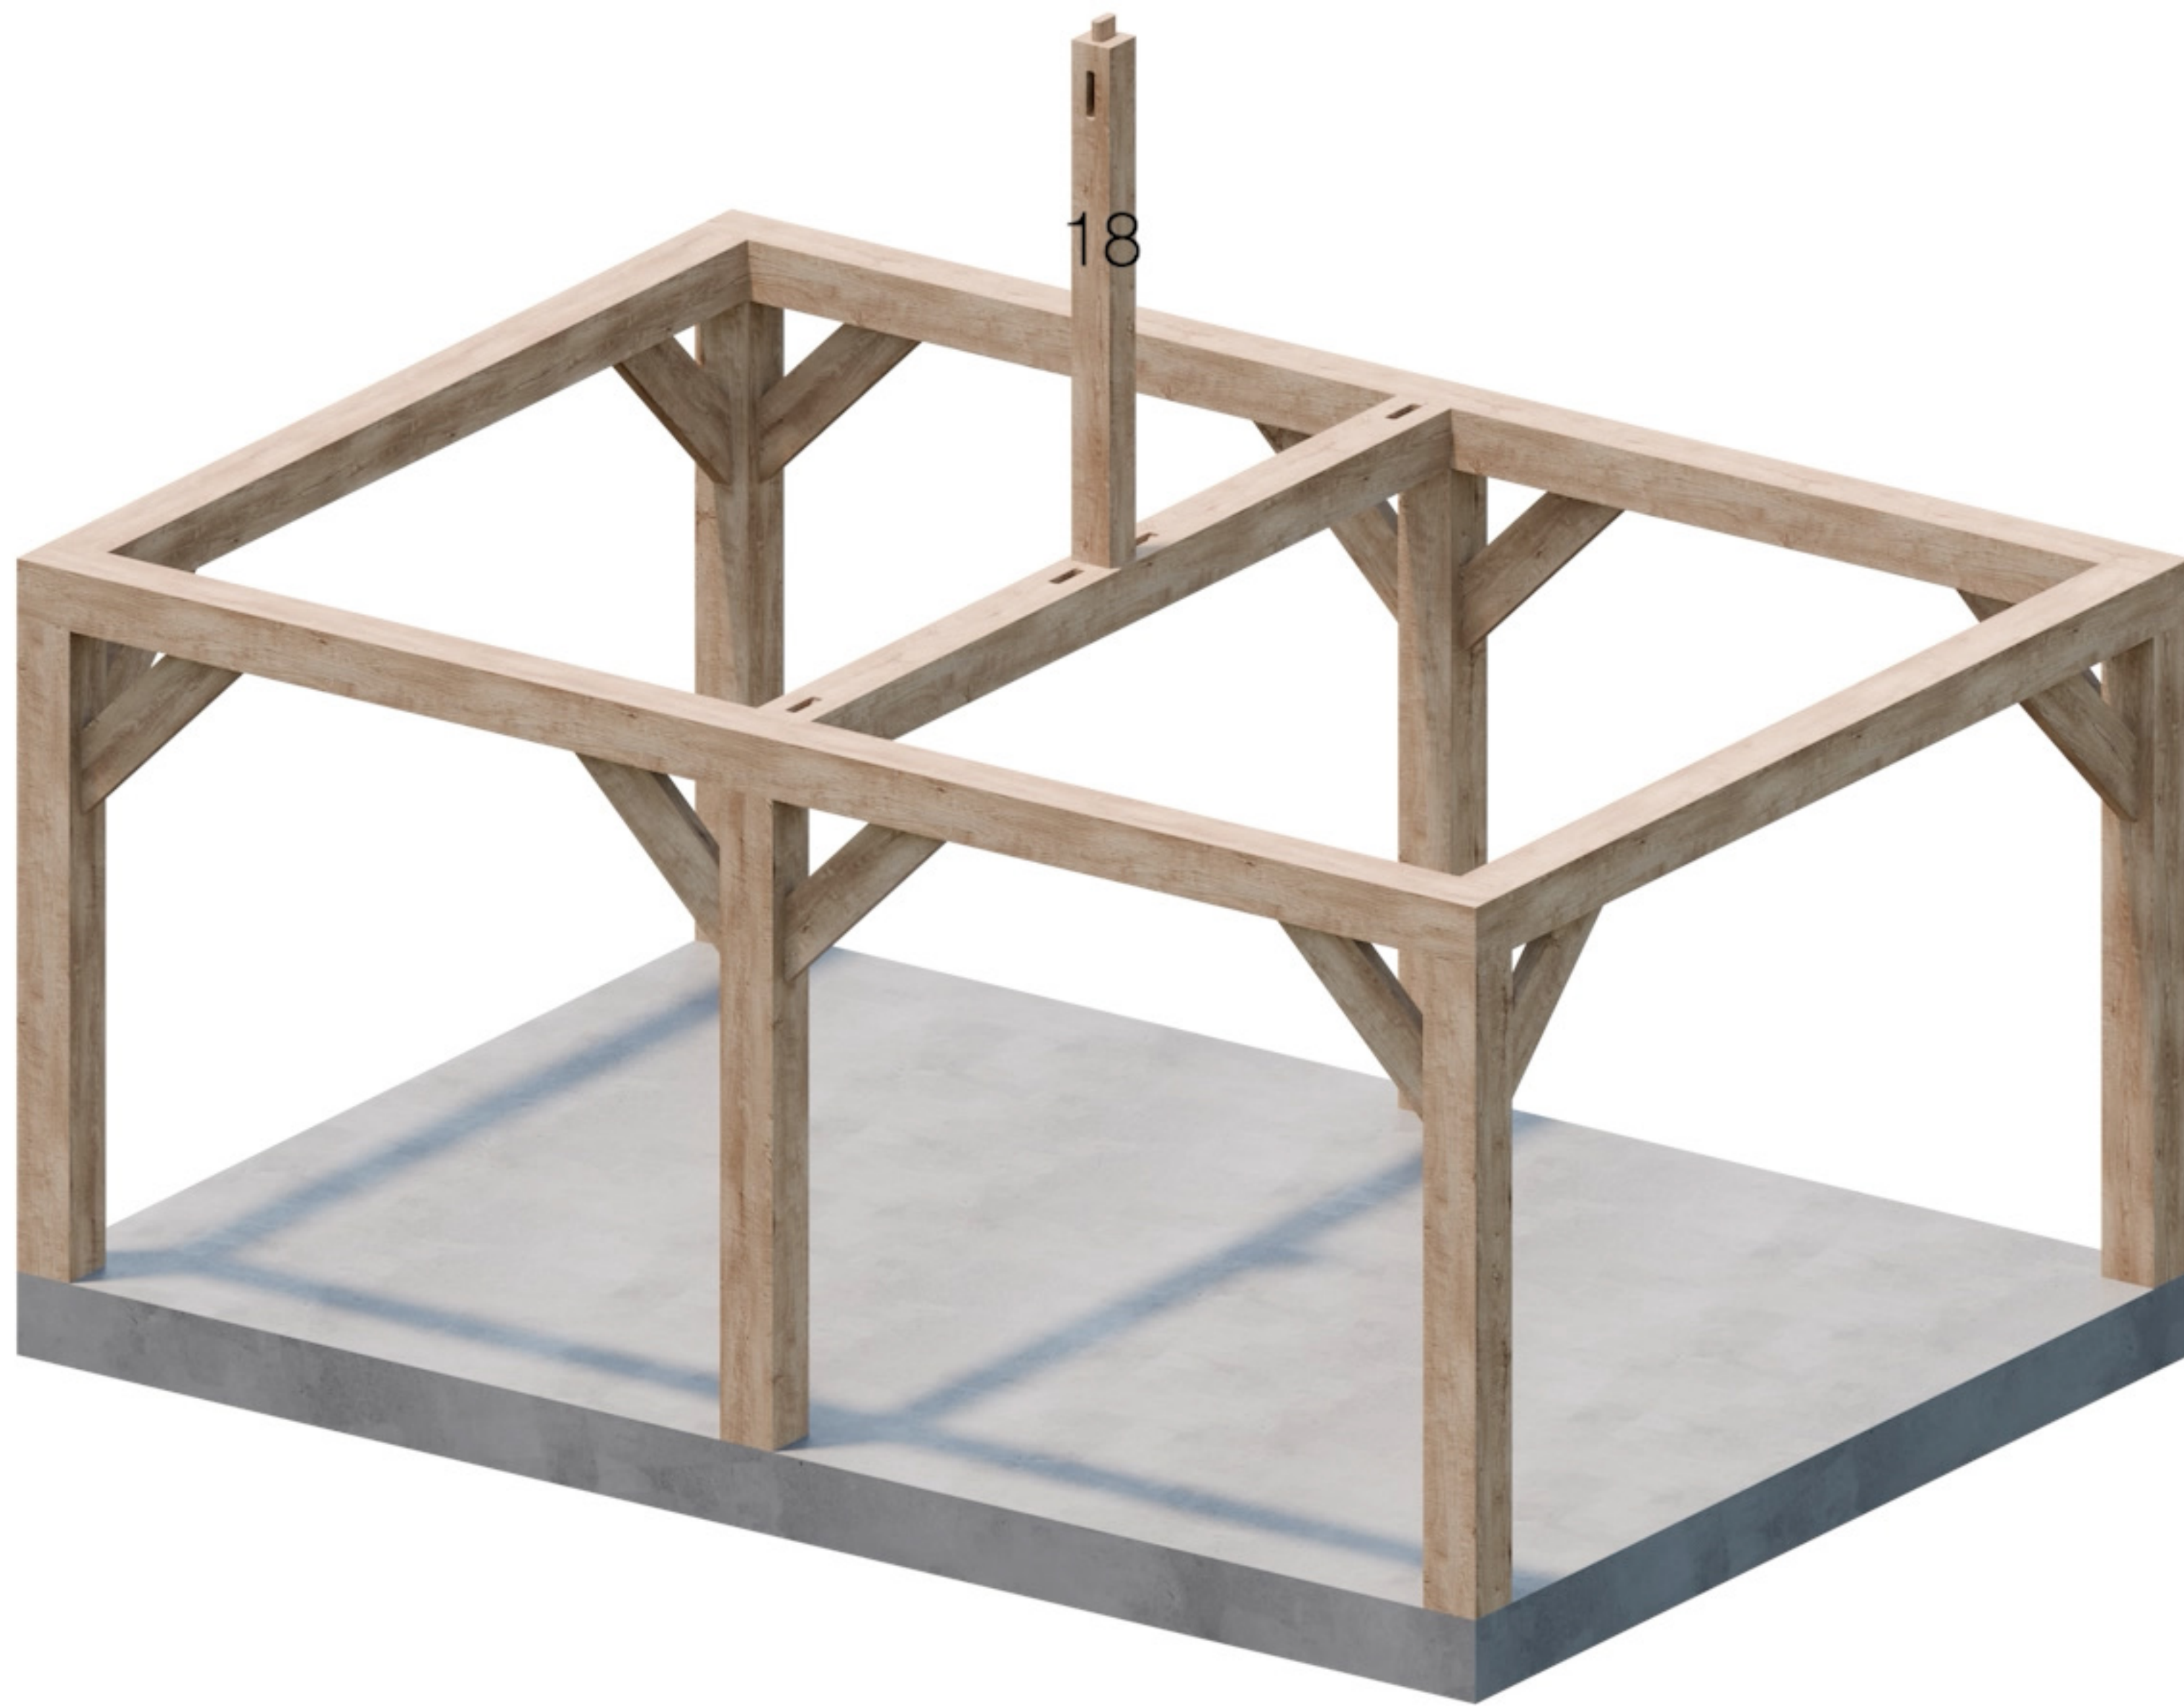


**Onderdeel 18**

**5m x 3.5m**

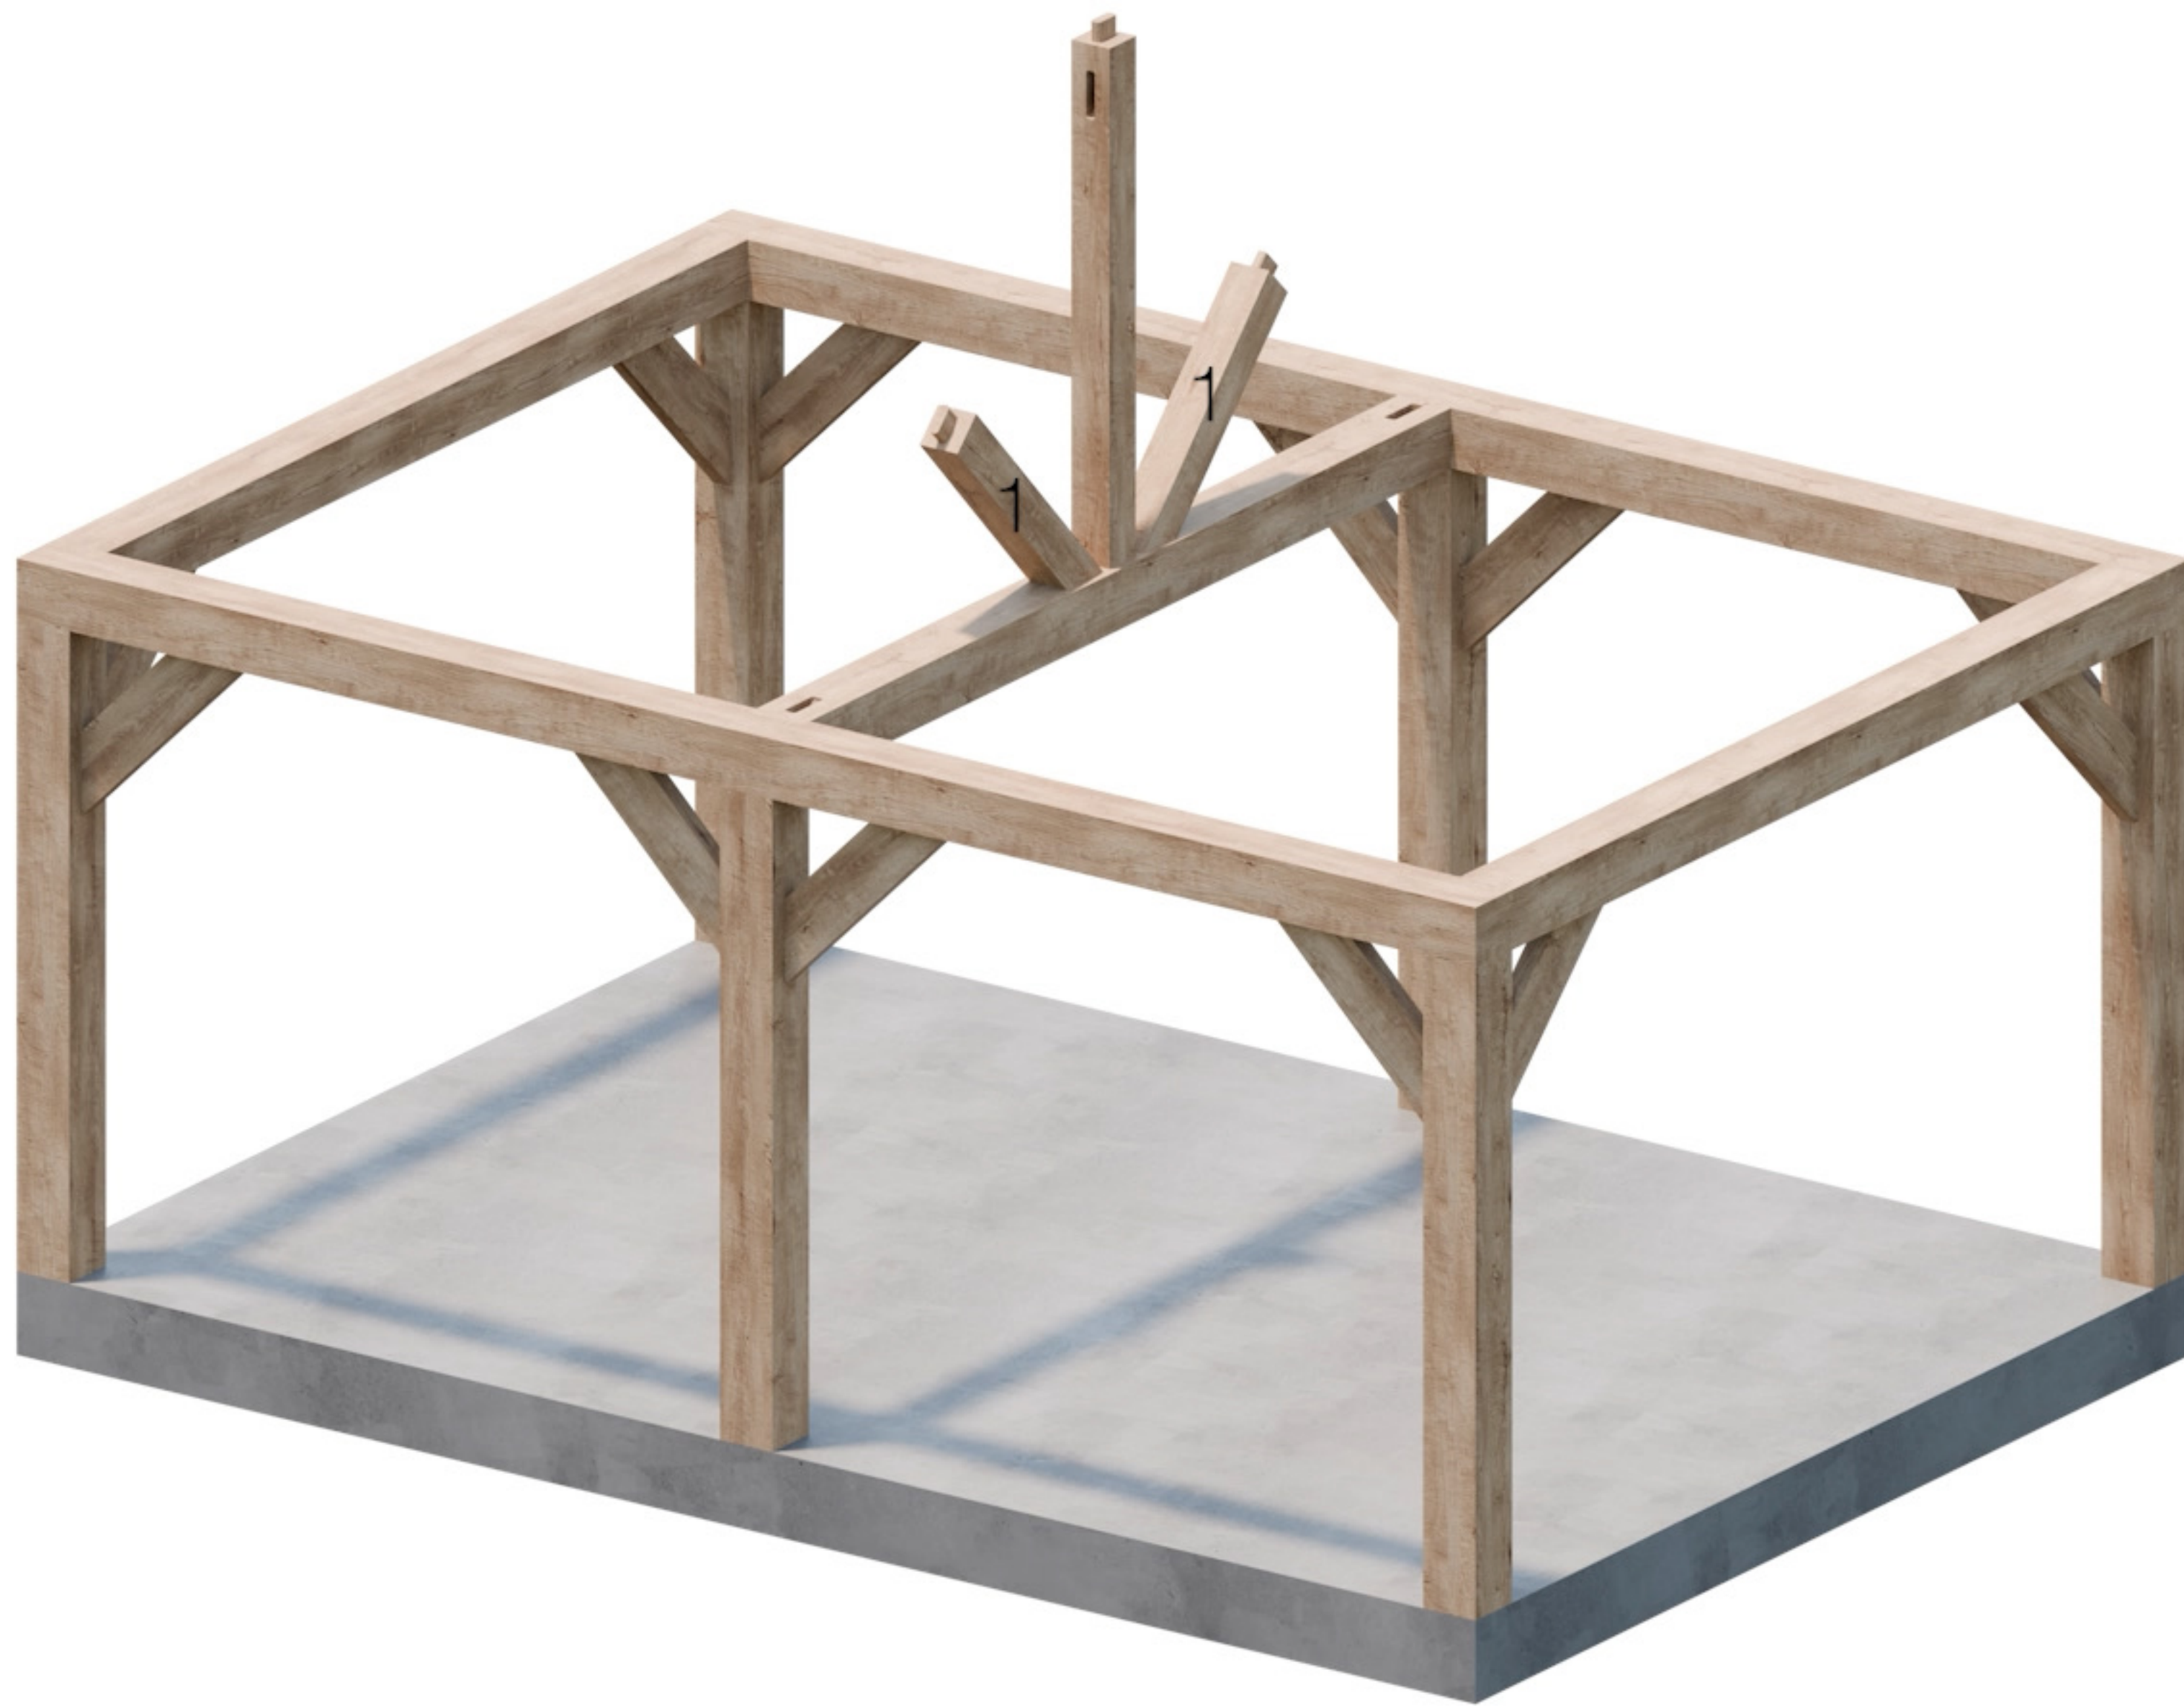


Onderdeel 1

5m x 3.5m

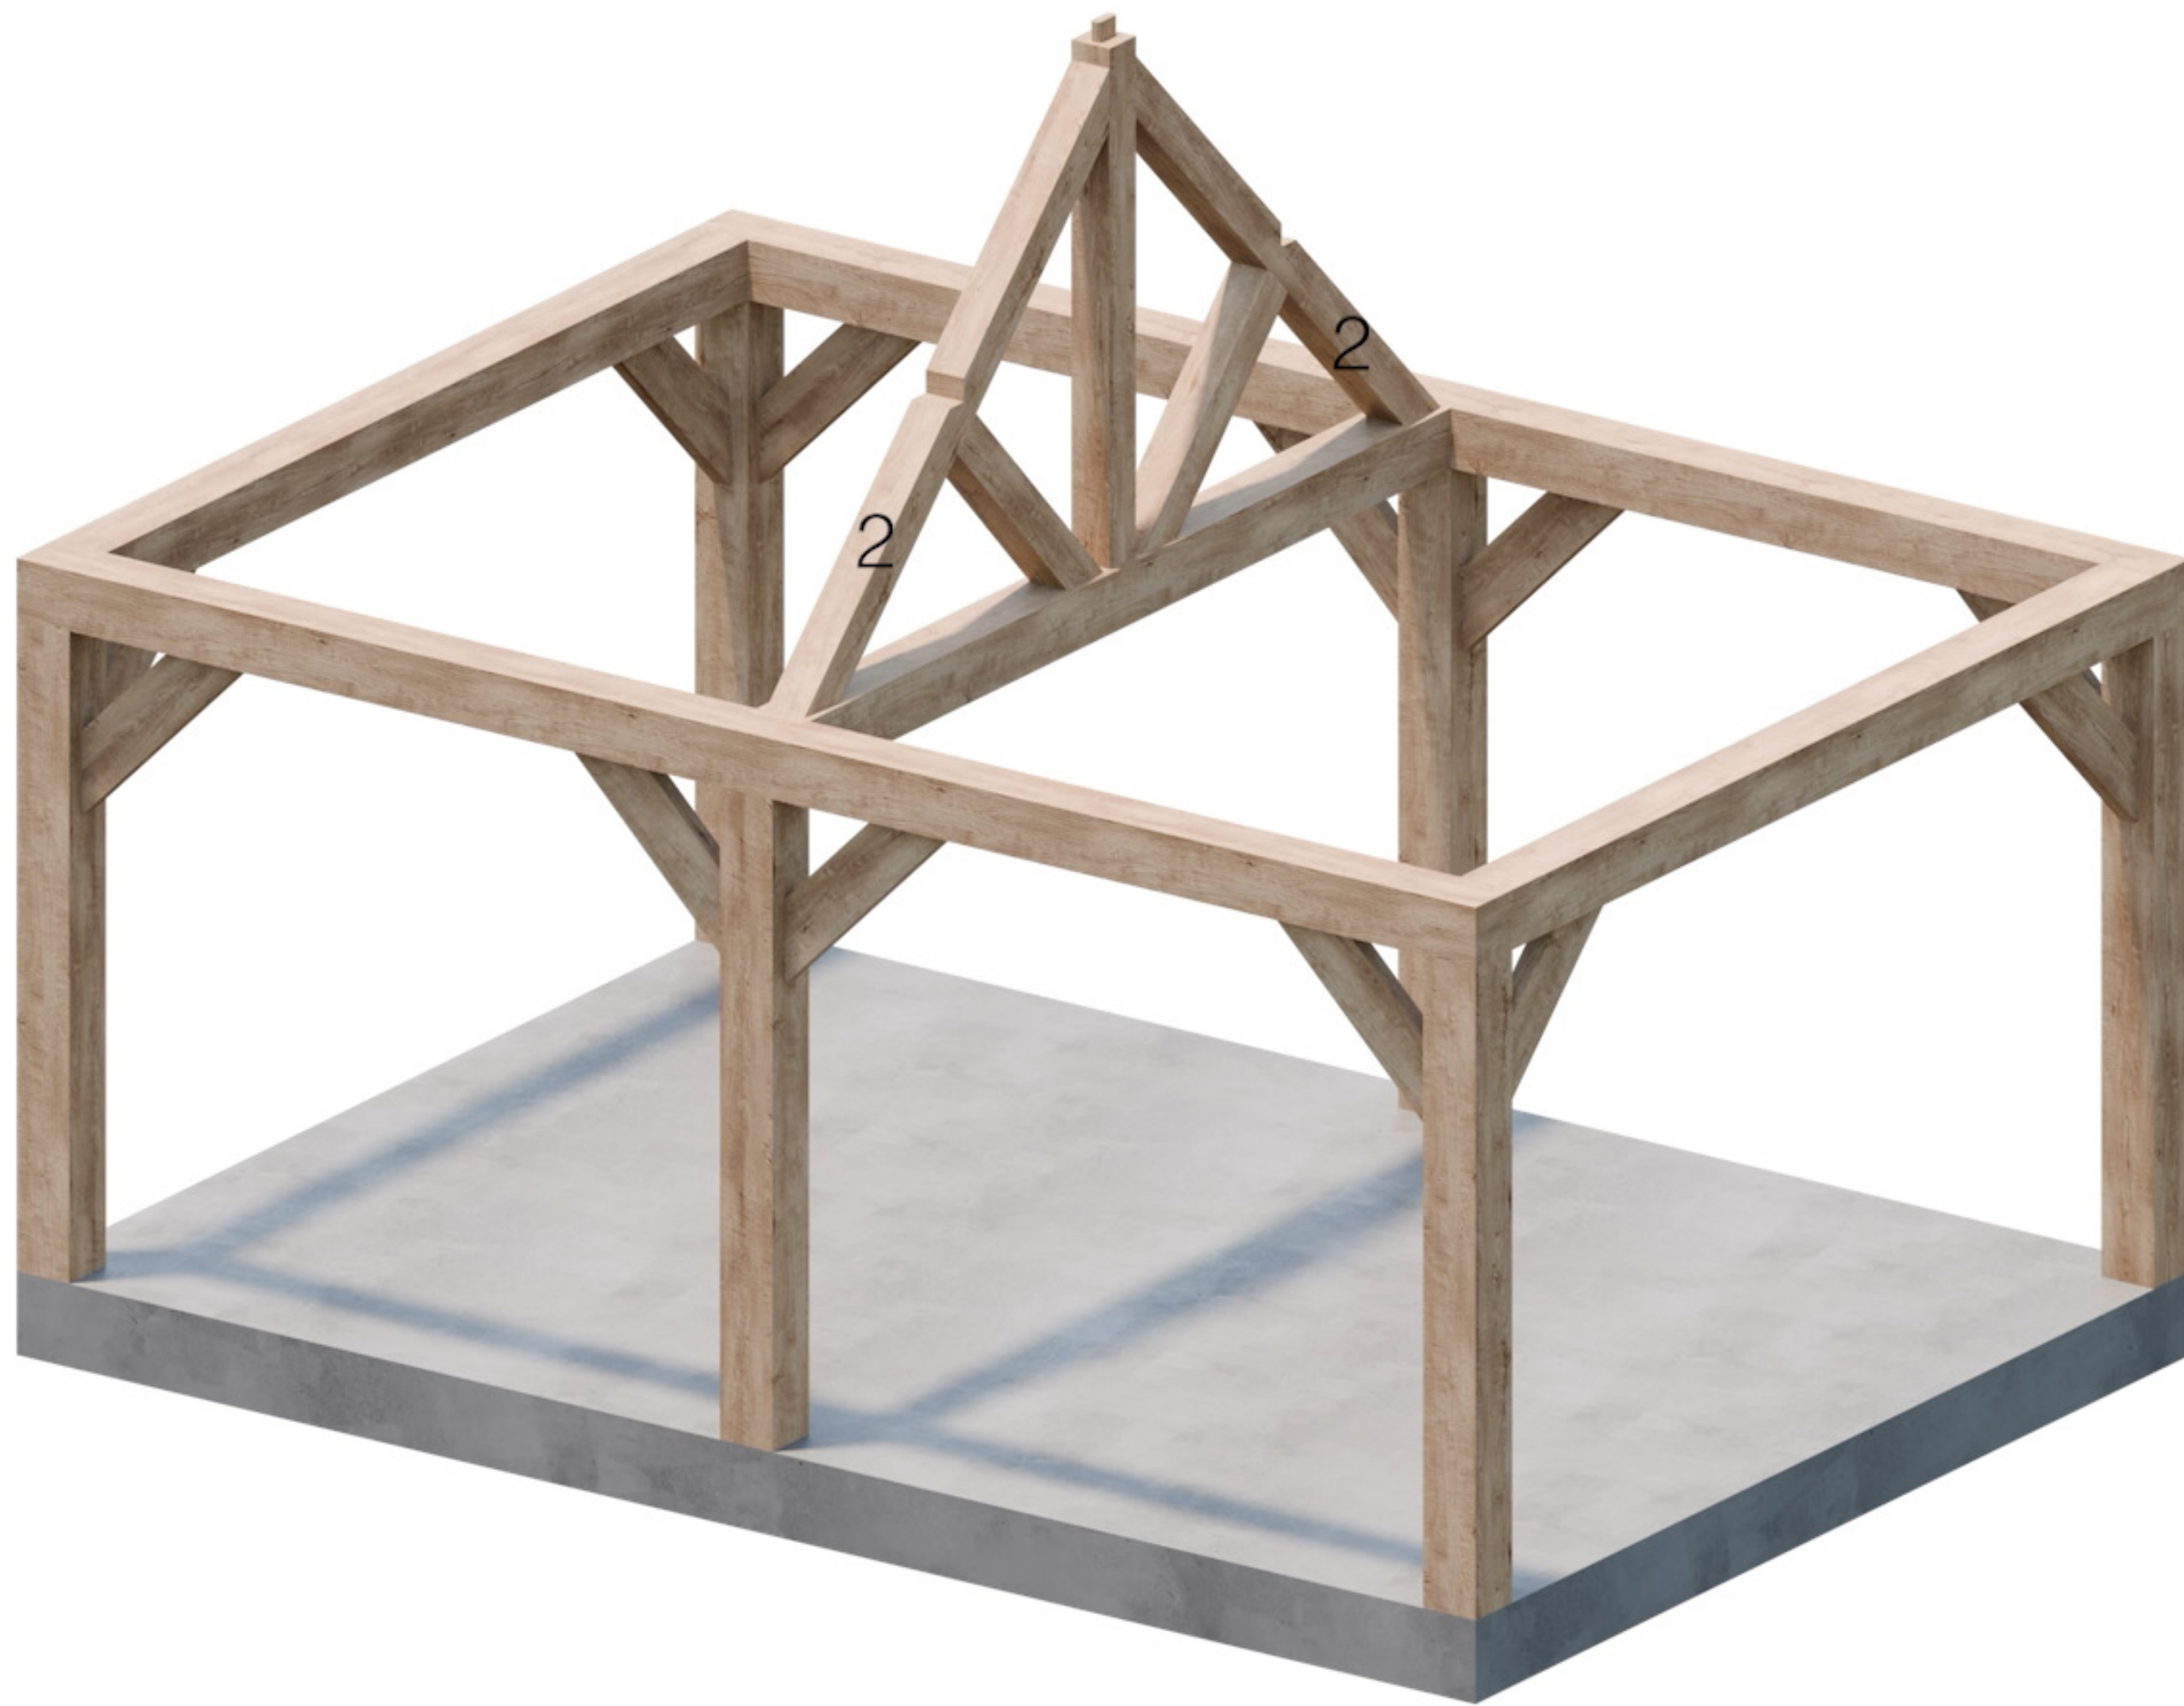


Onderdeel 2

5m x 3.5m

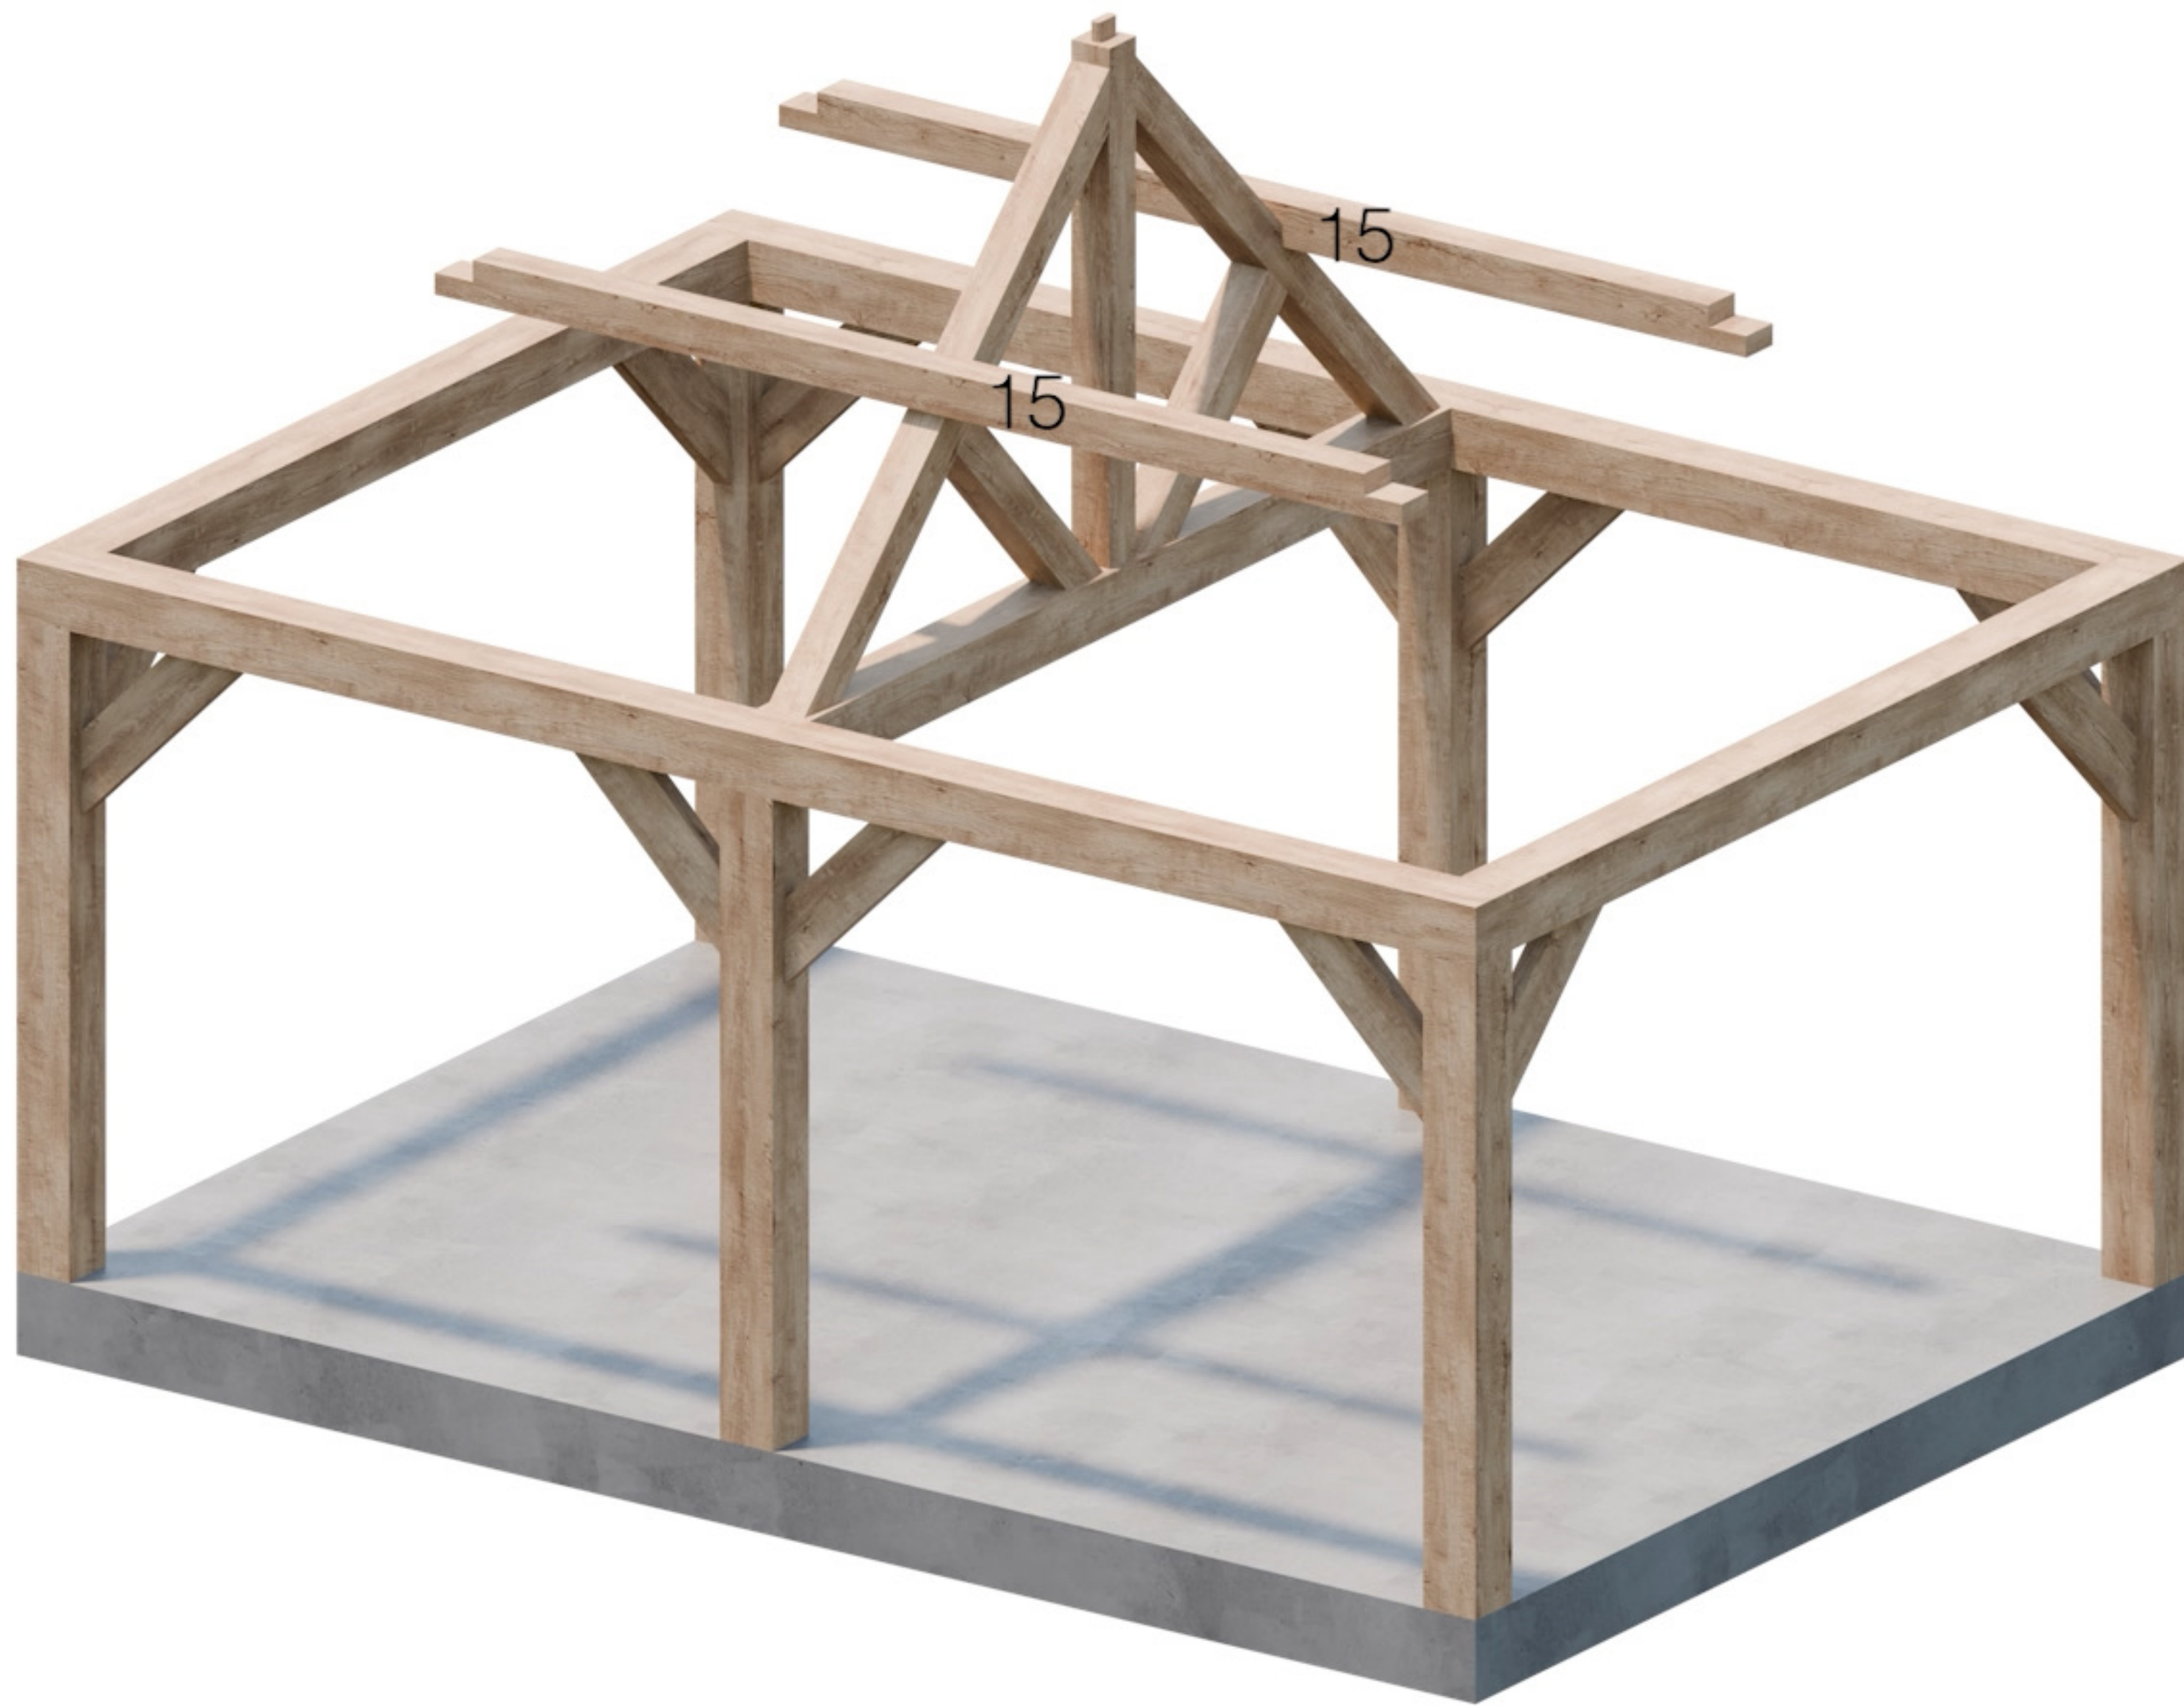


Onderdeel 15

5m x 3.5m

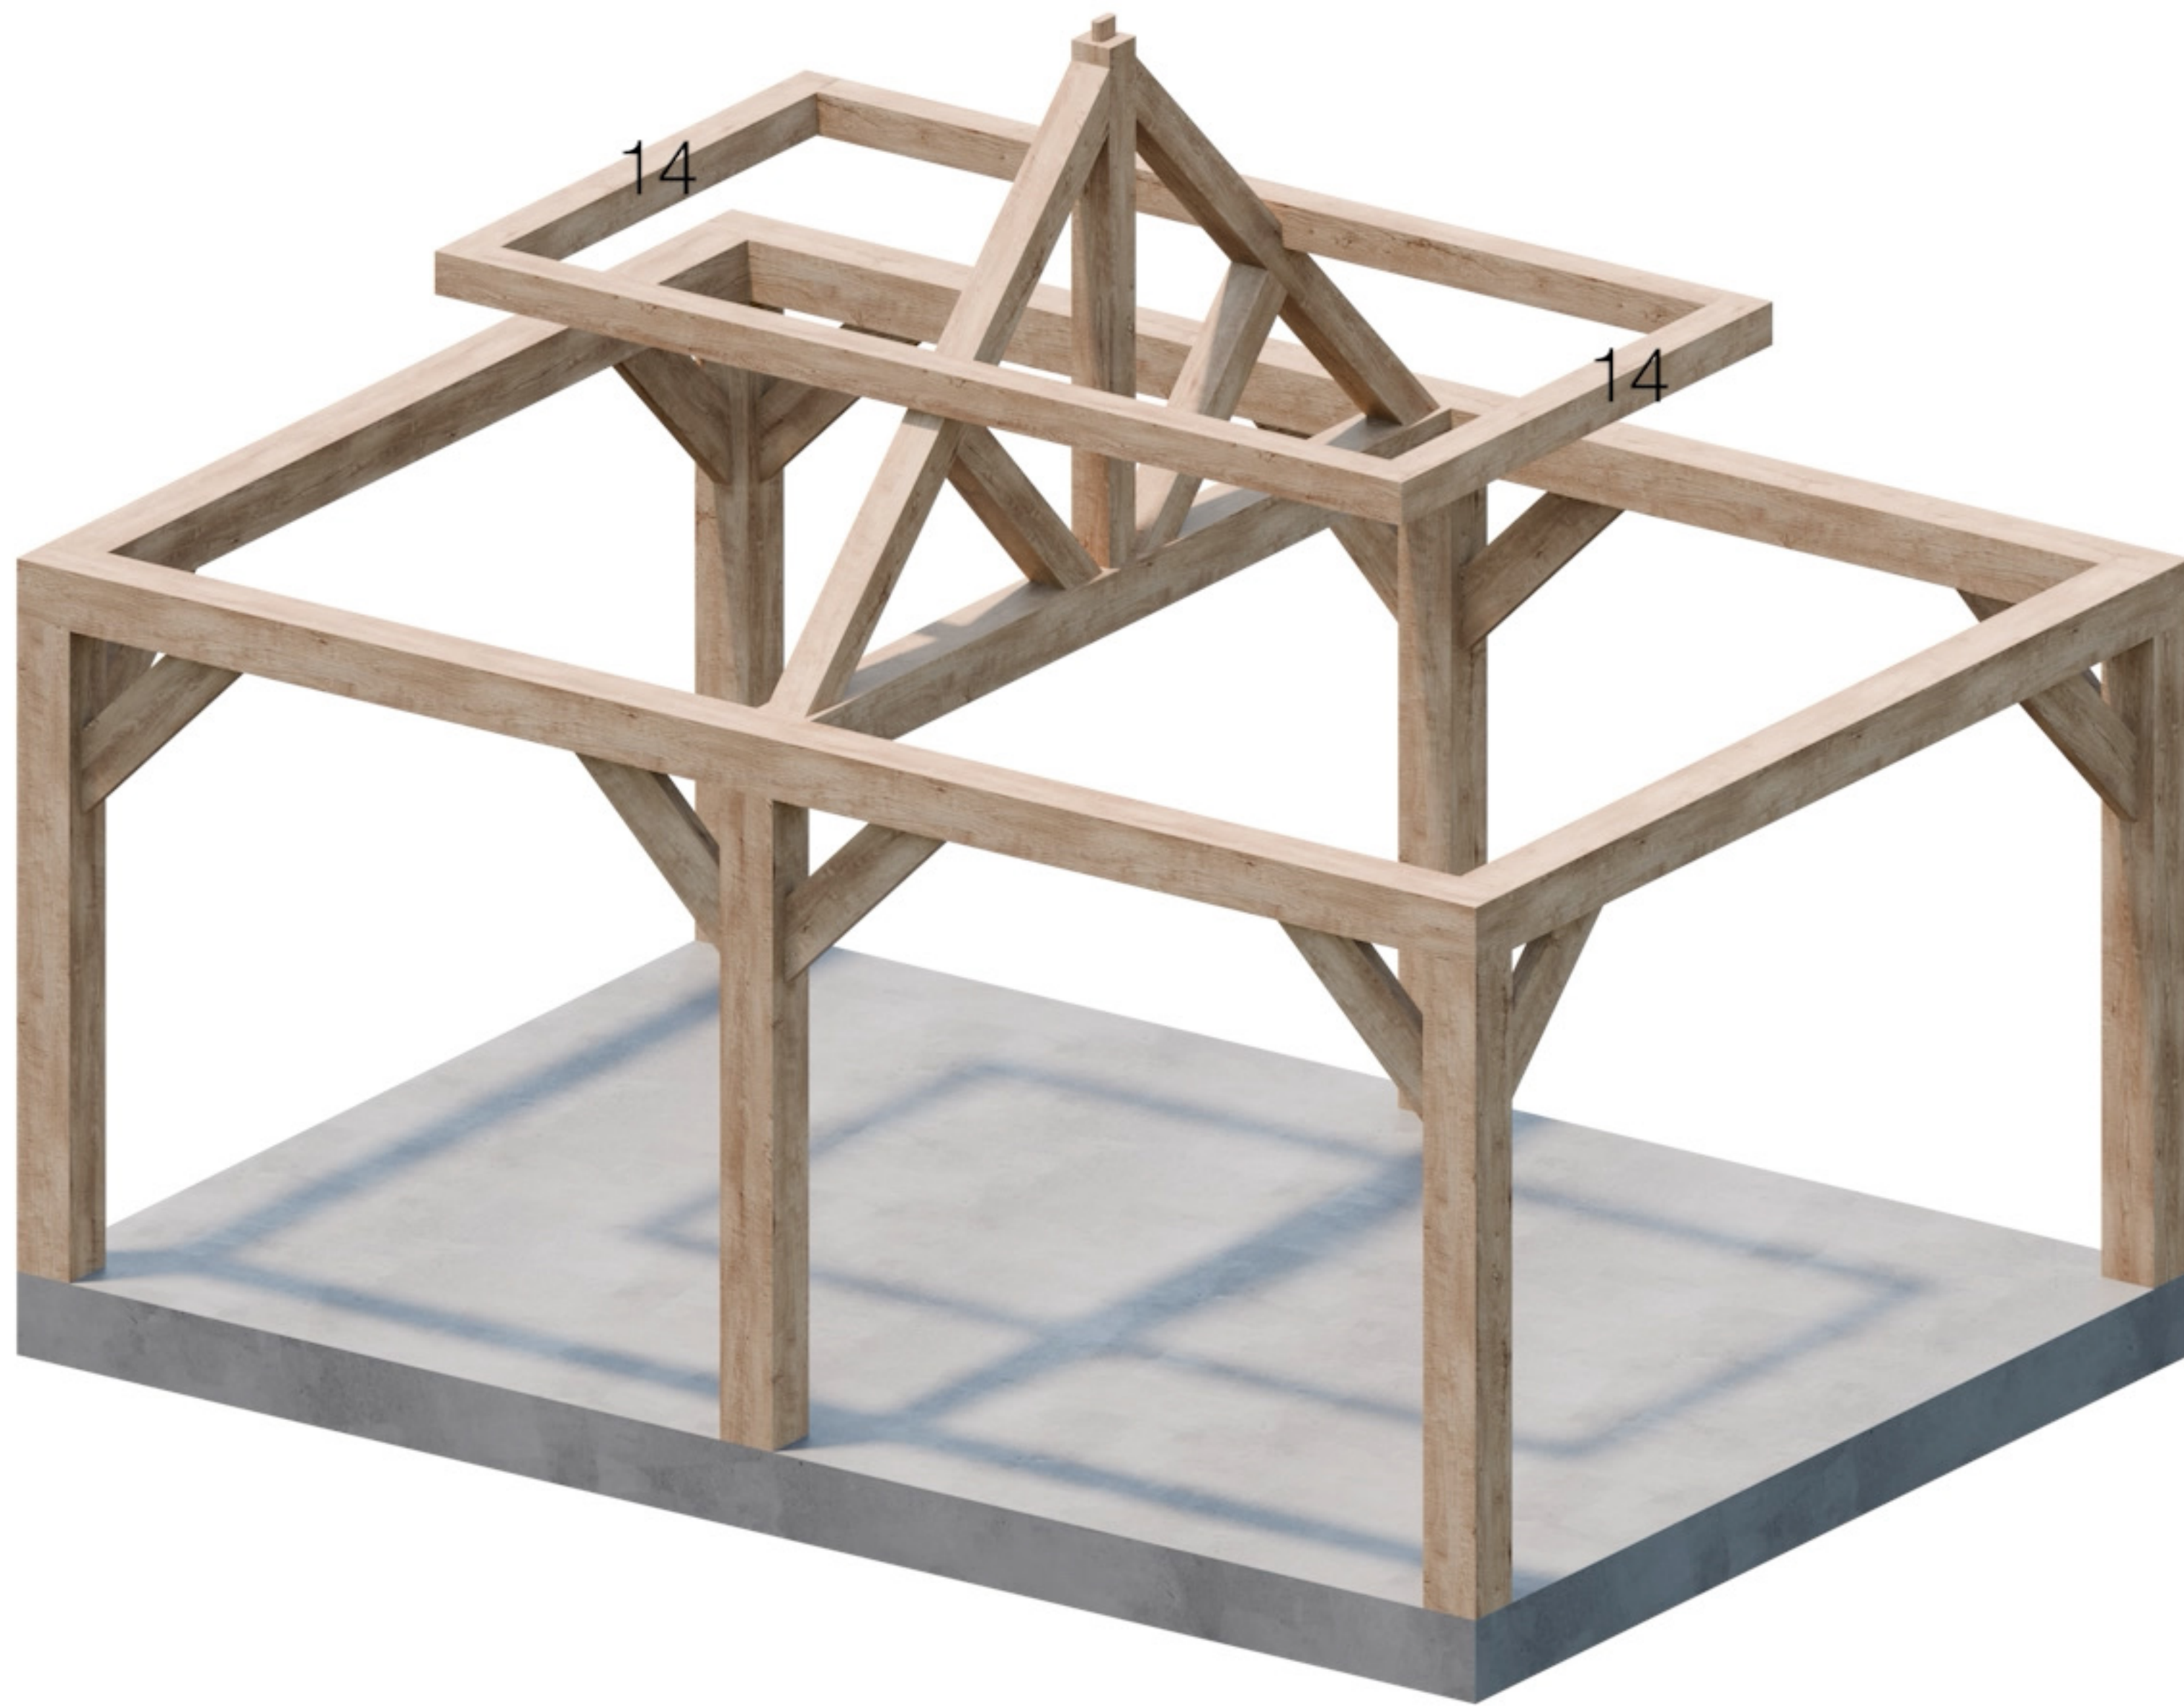


Onderdeel 14

5m x 3.5m

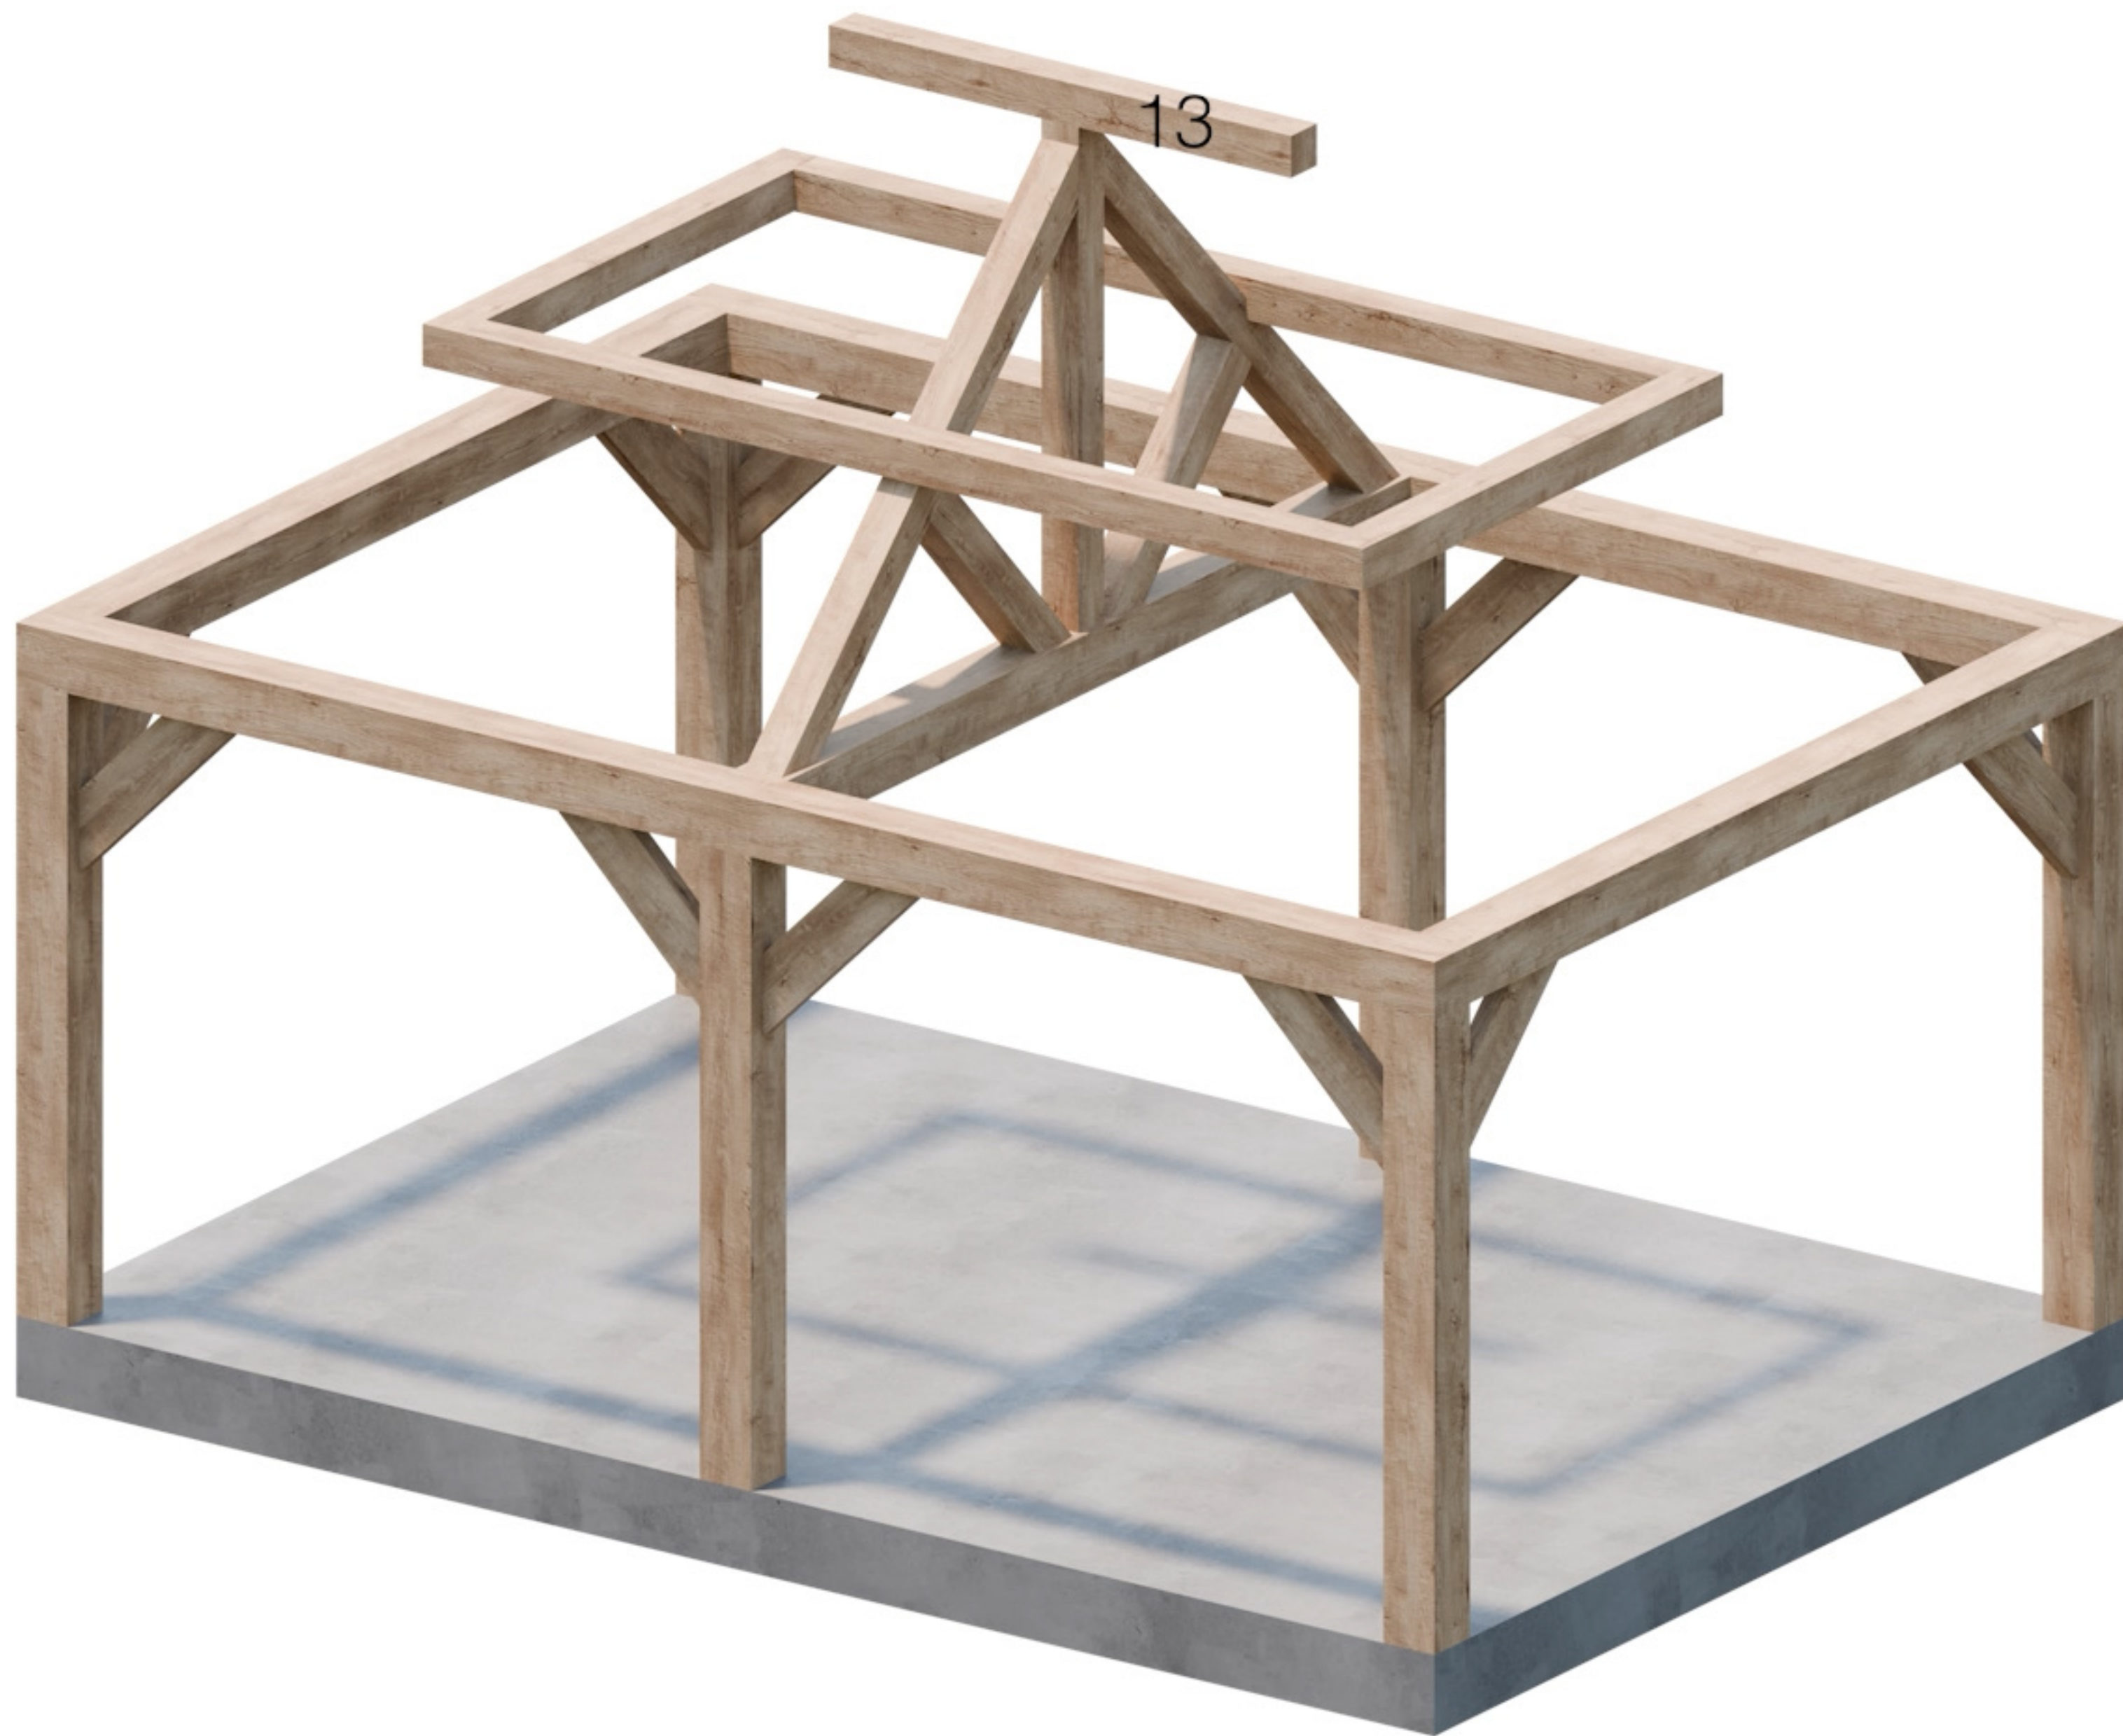

**Onderdeel 13**


**5m x 3.5m**

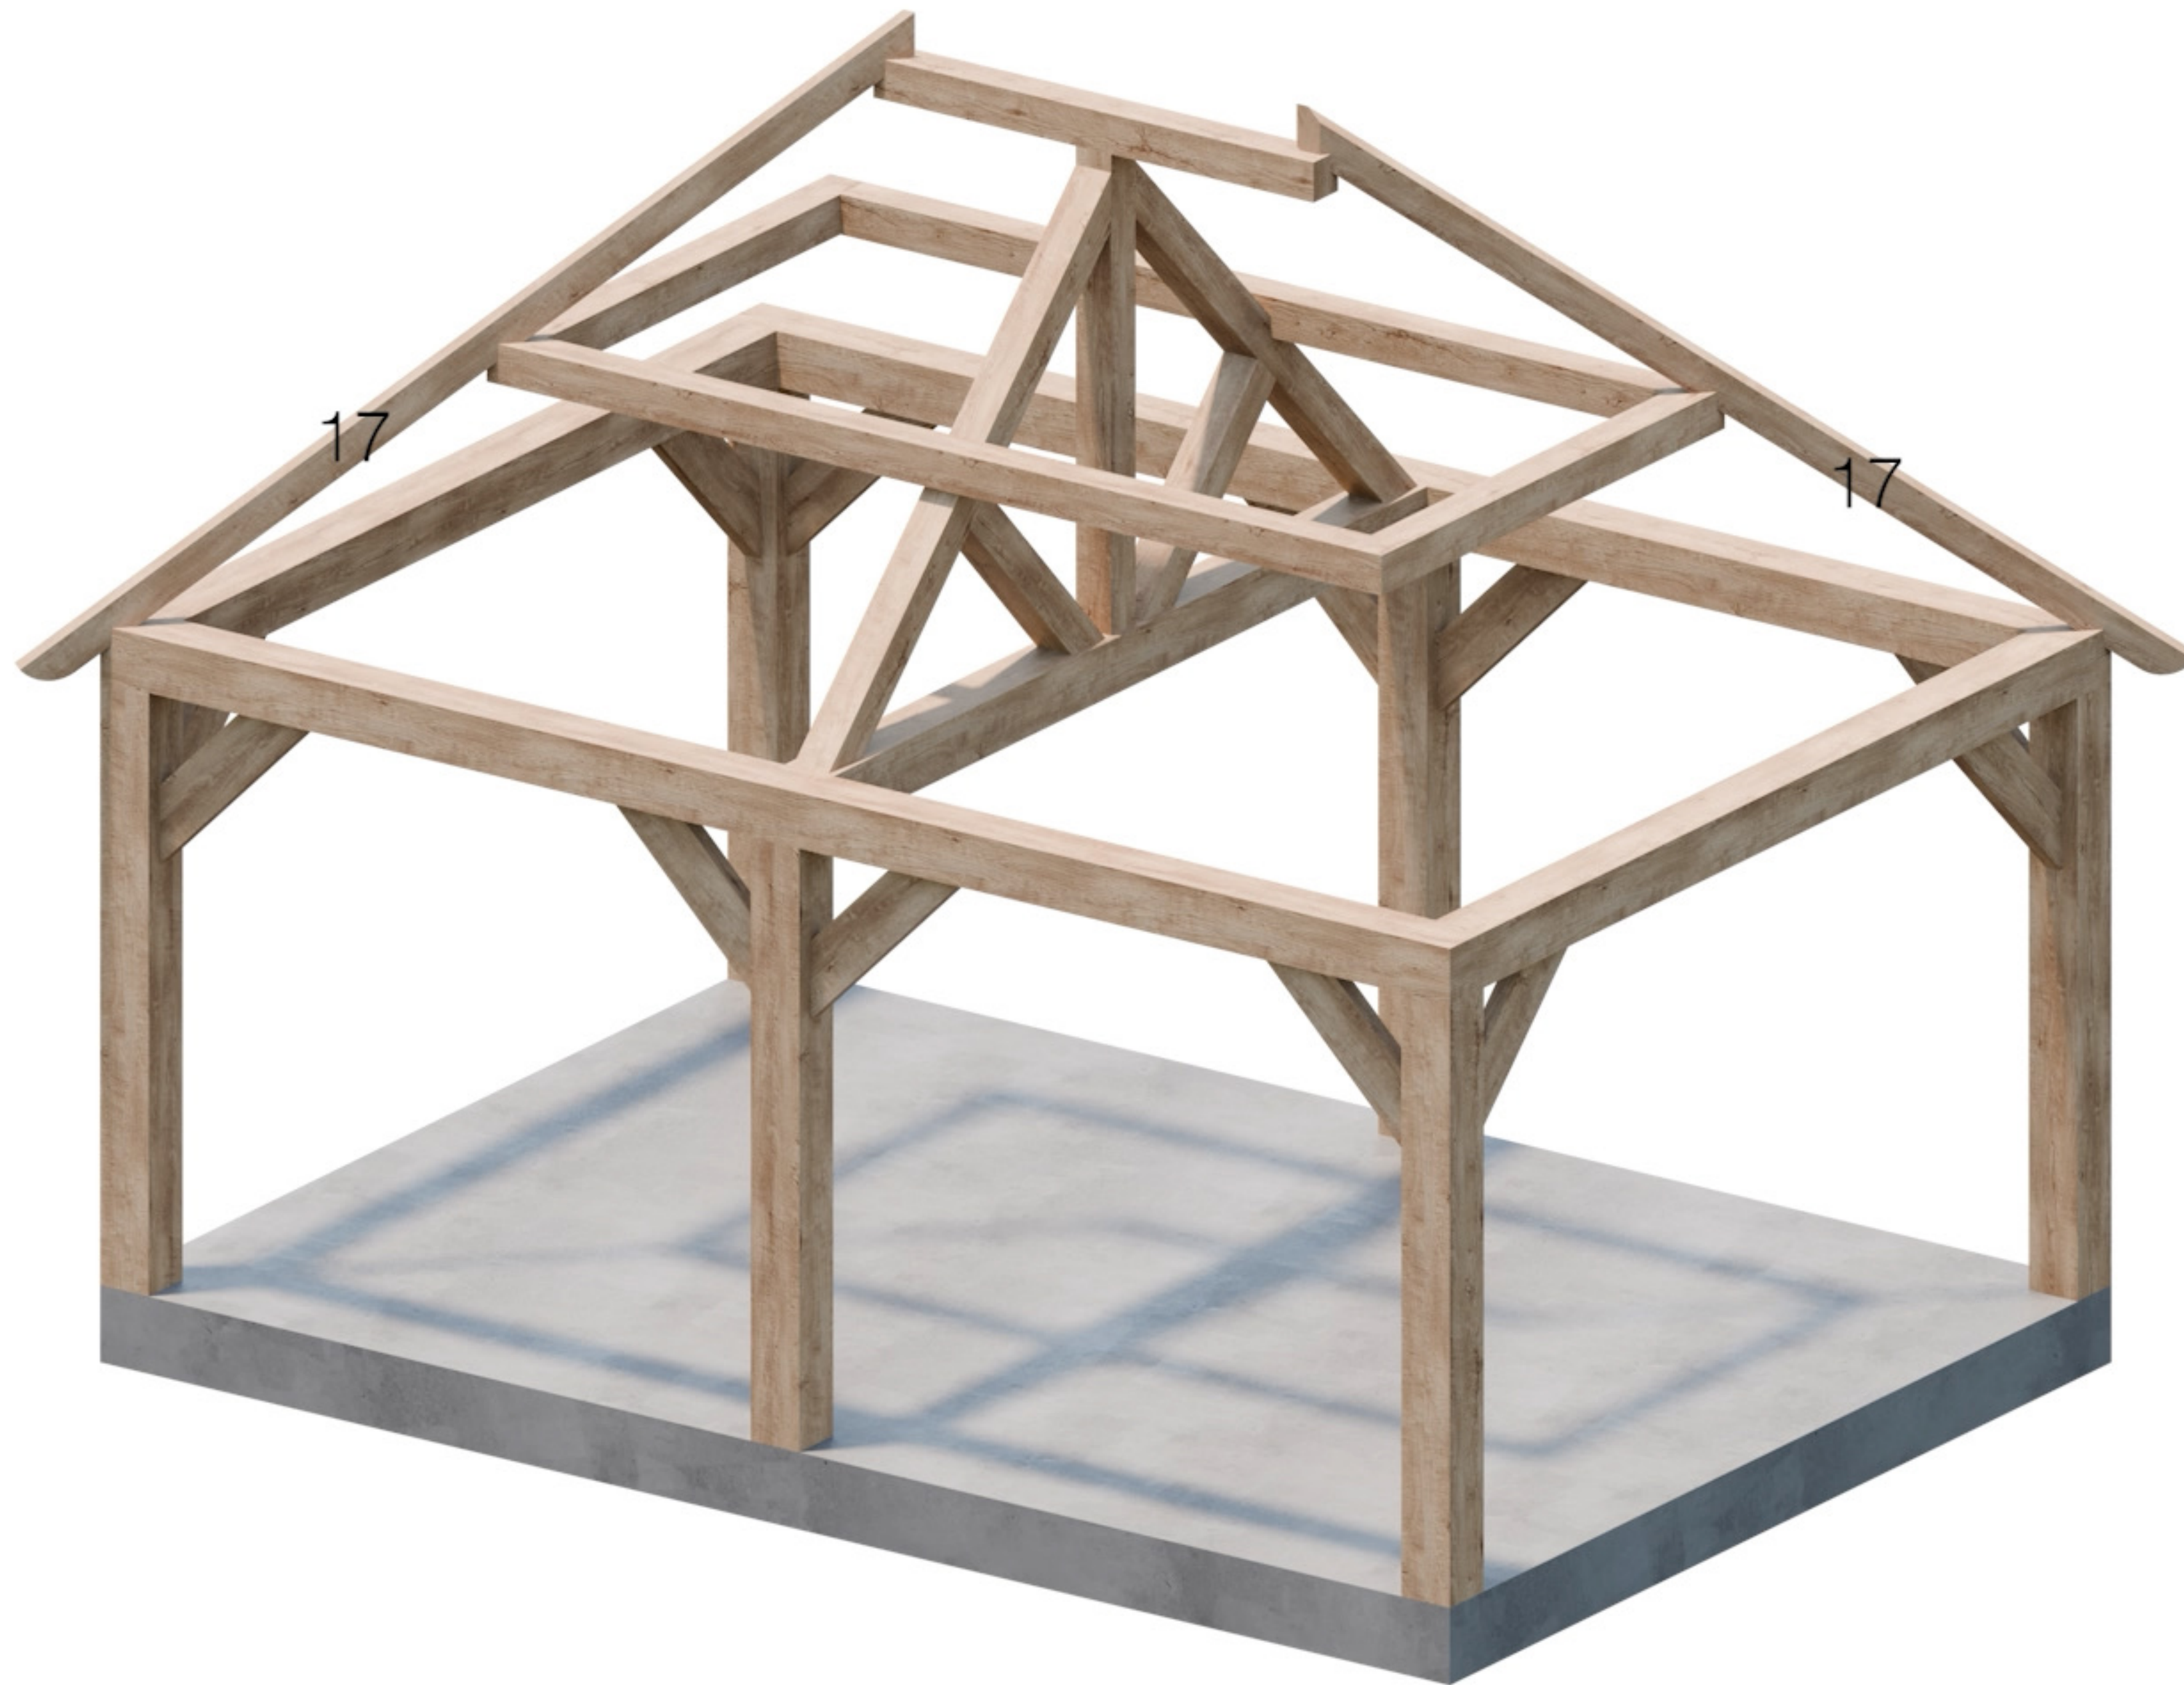

Onderdeel 17


5m x 3.5m



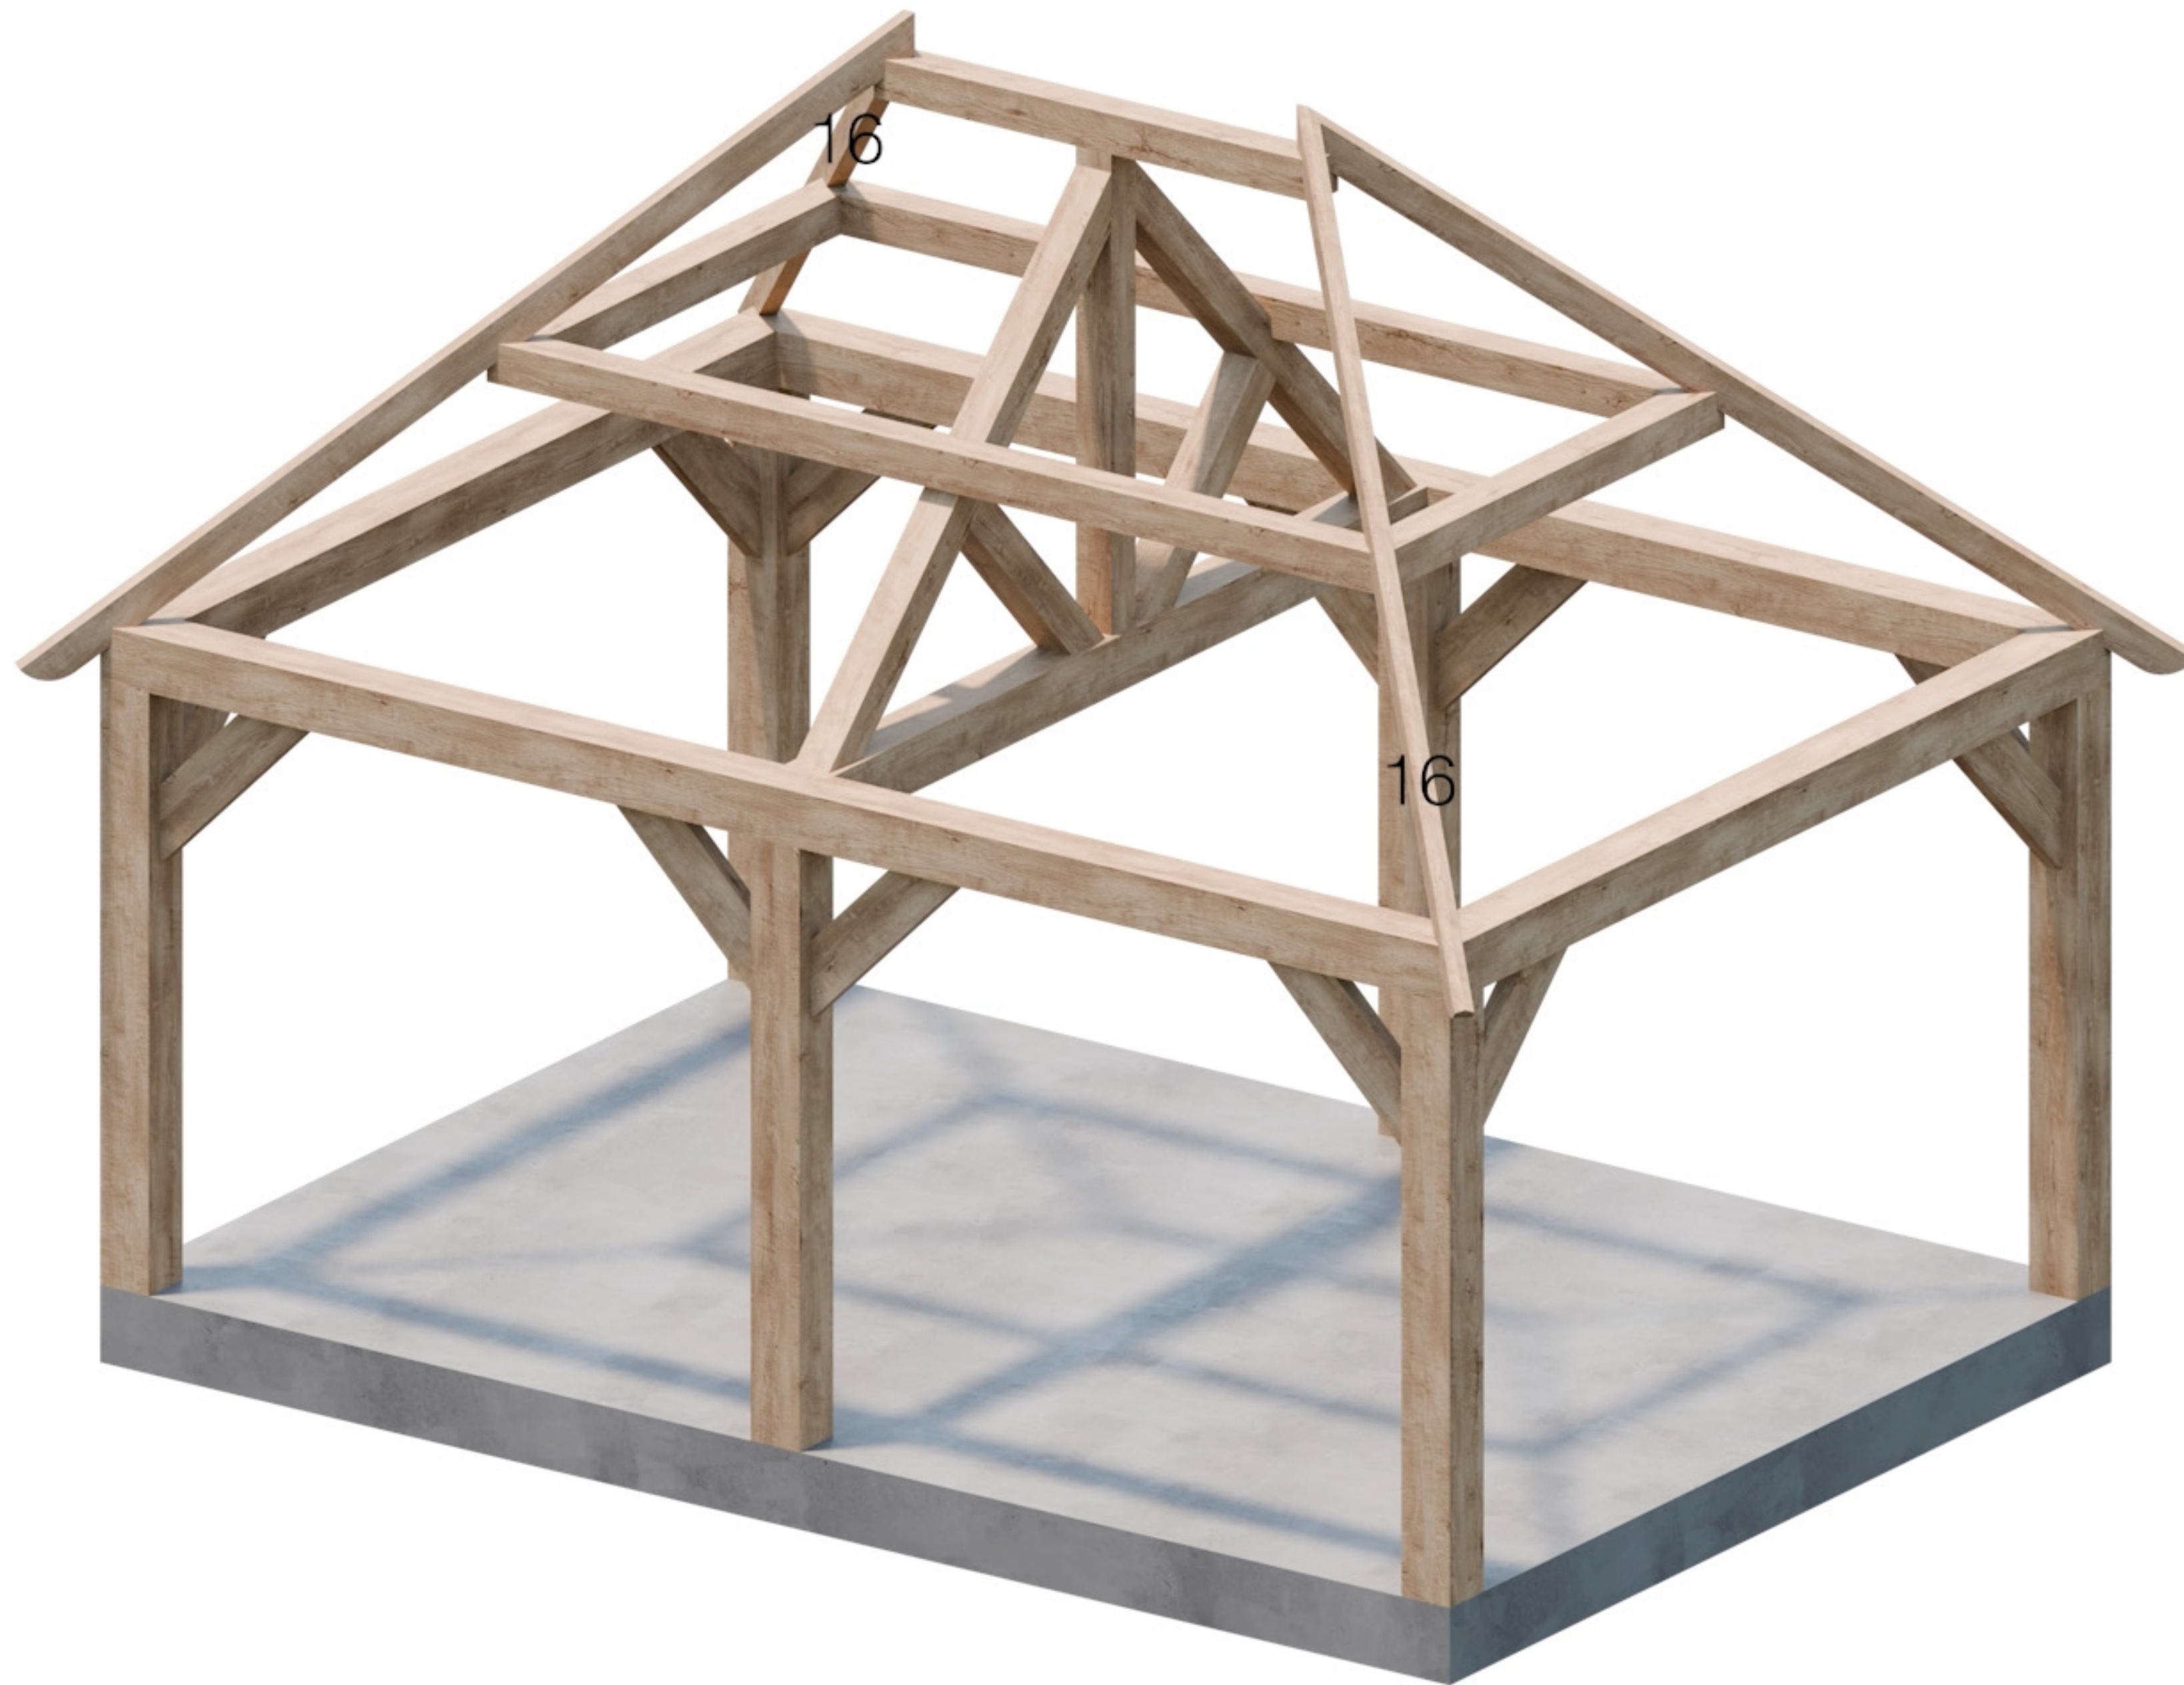


**Onderdeel 16**

**5m x 3.5m**

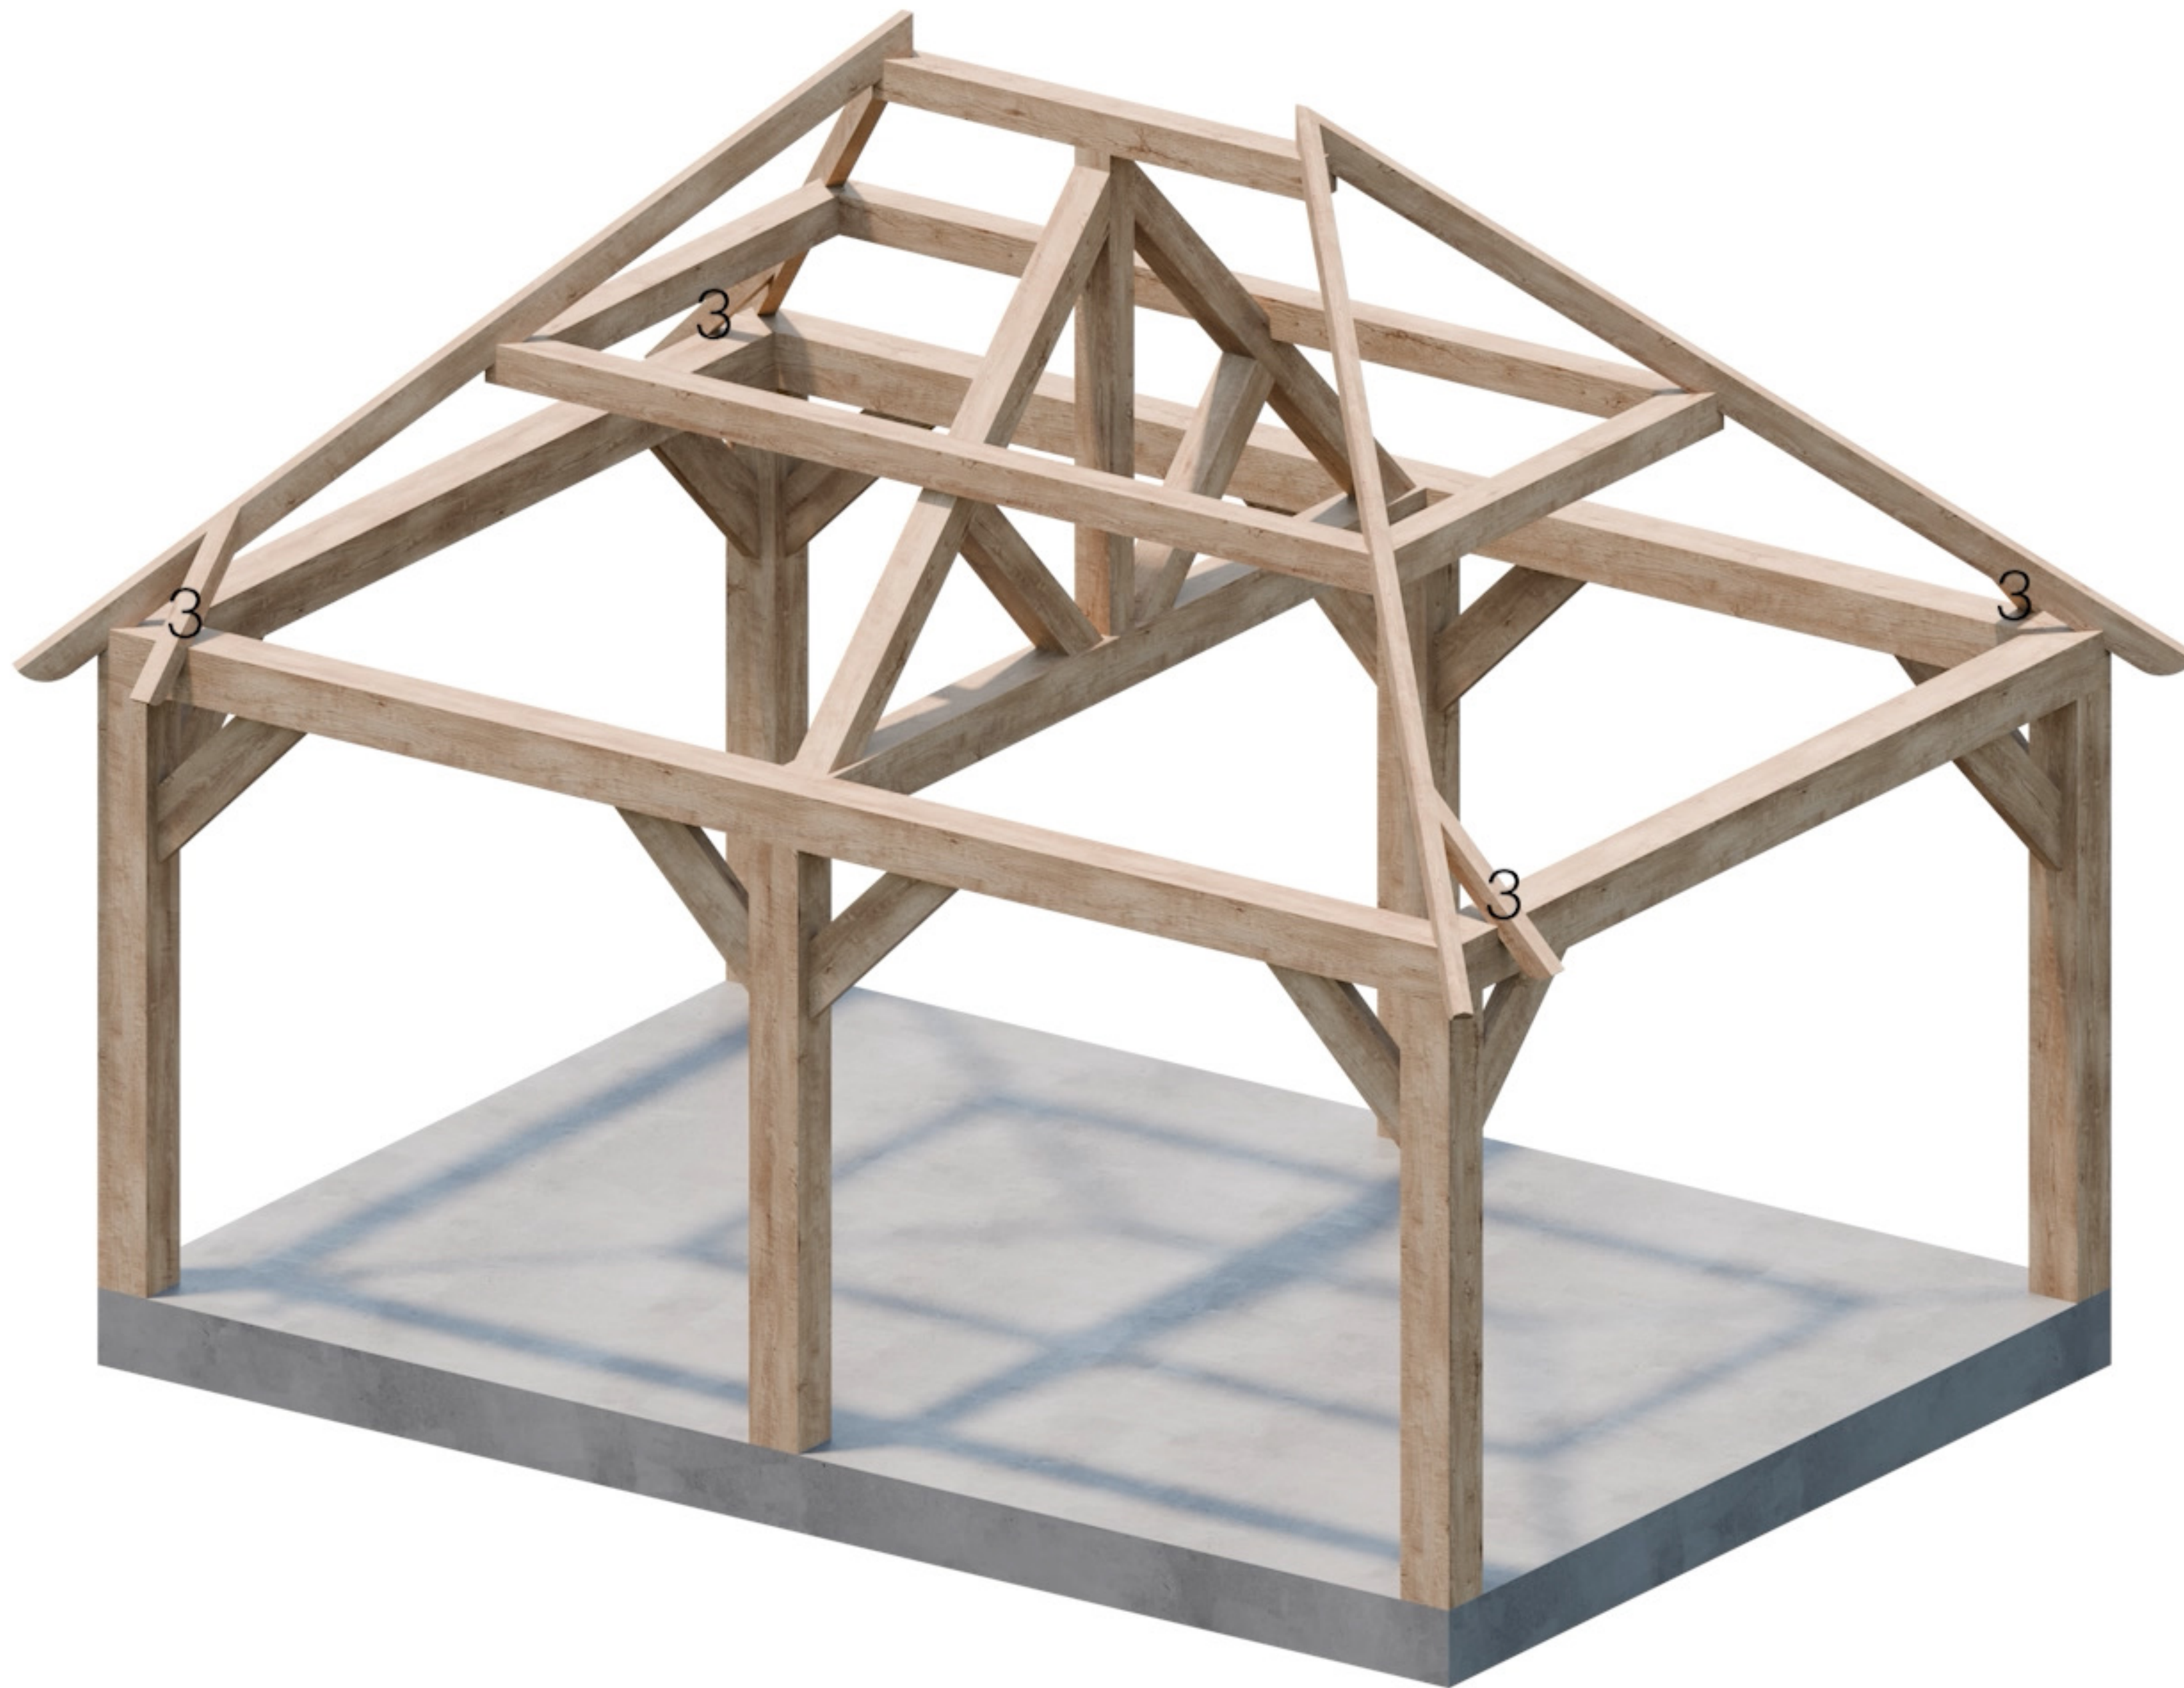


Onderdeel 3

5m x 3.5m

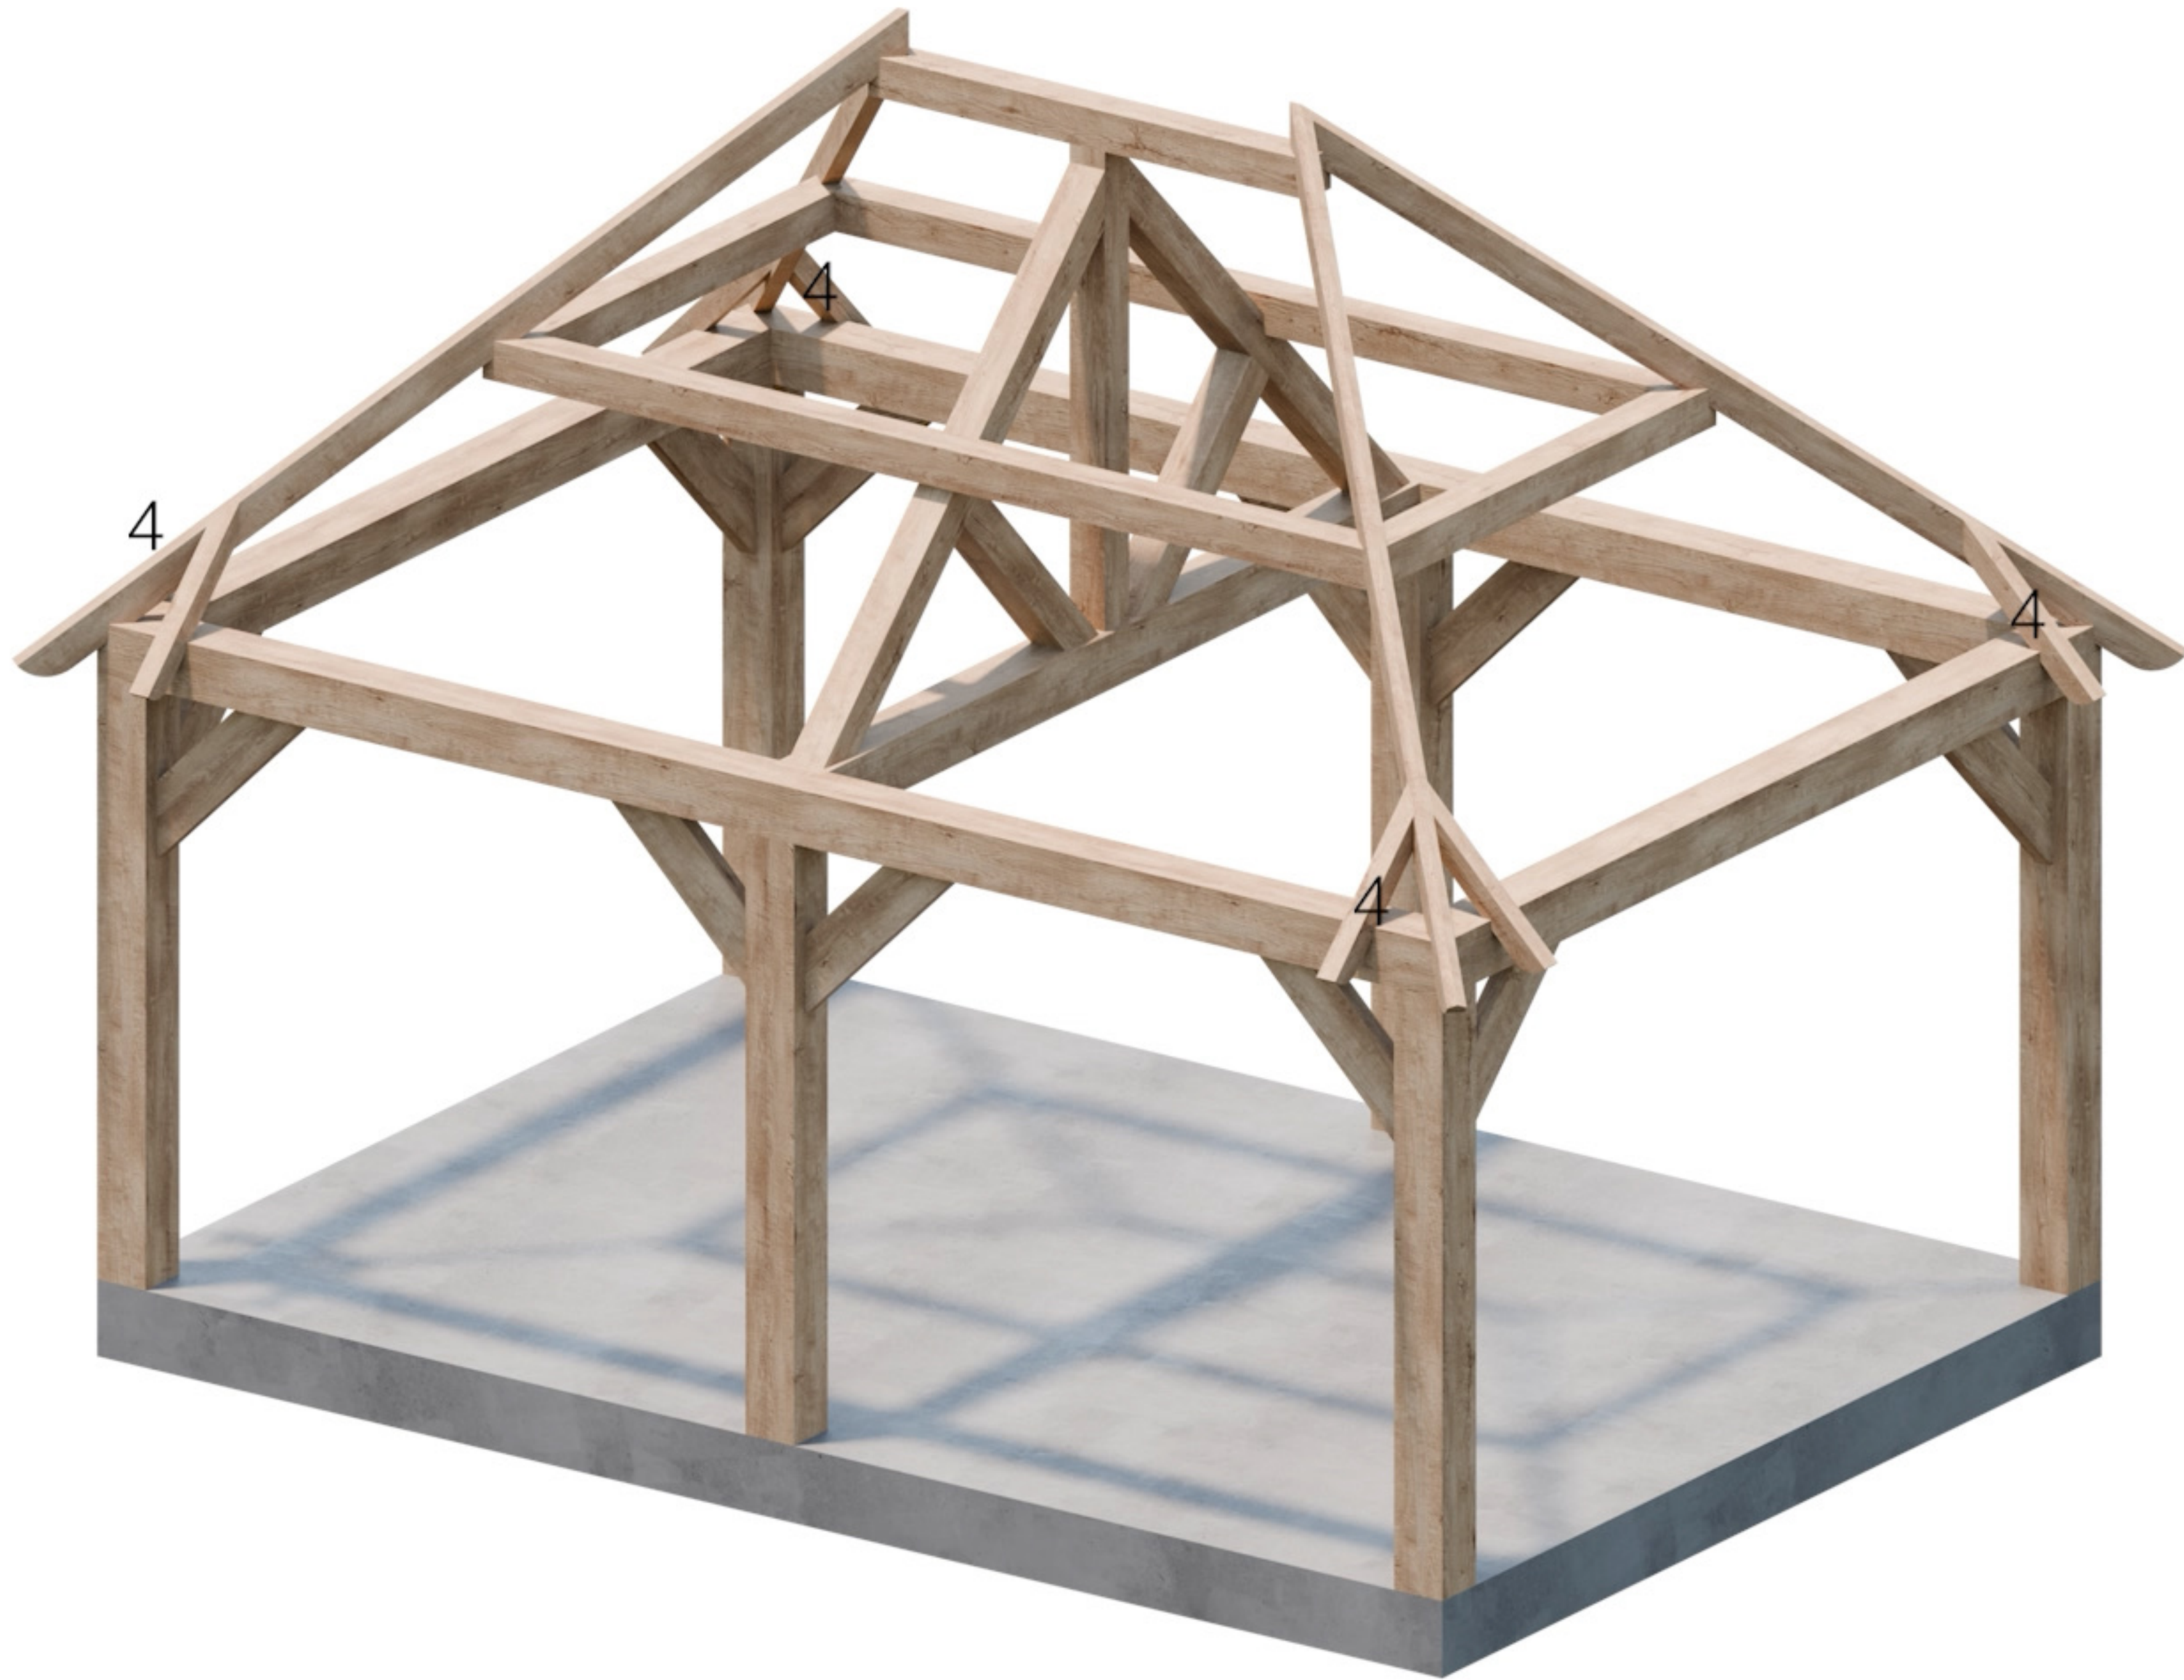


Onderdeel 4

5m x 3.5m

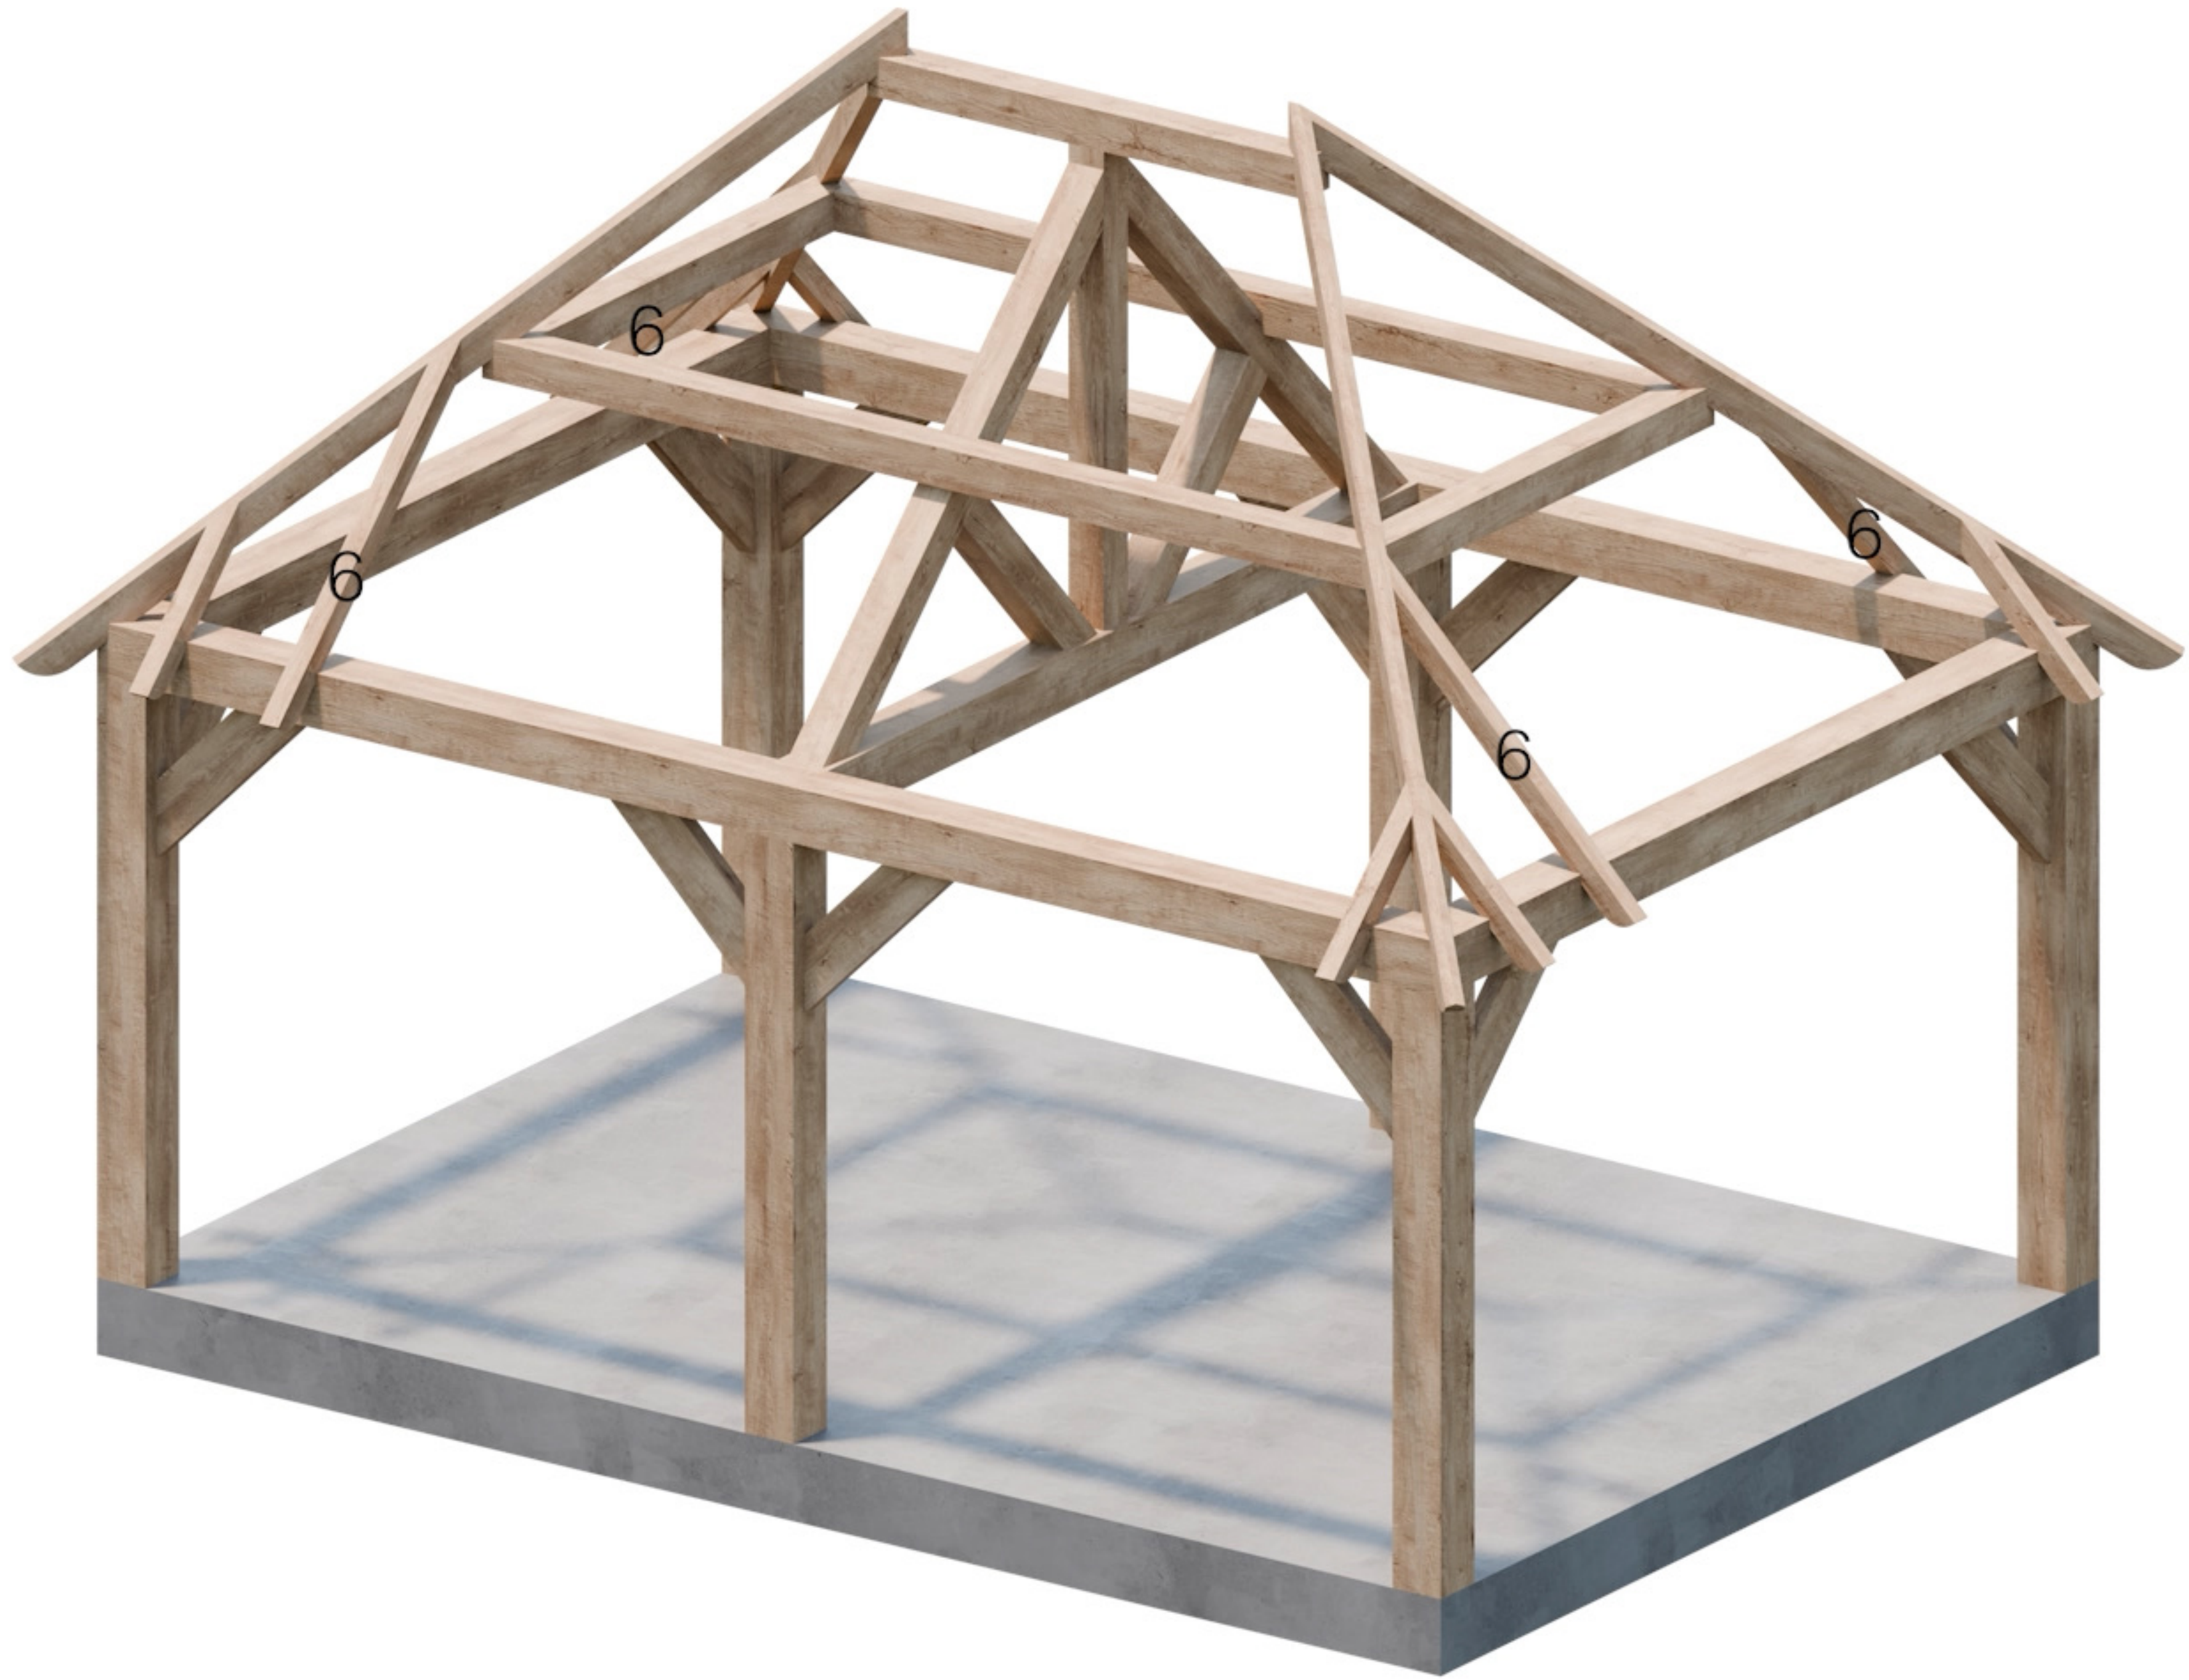


Onderdeel 6

5m x 3.5m

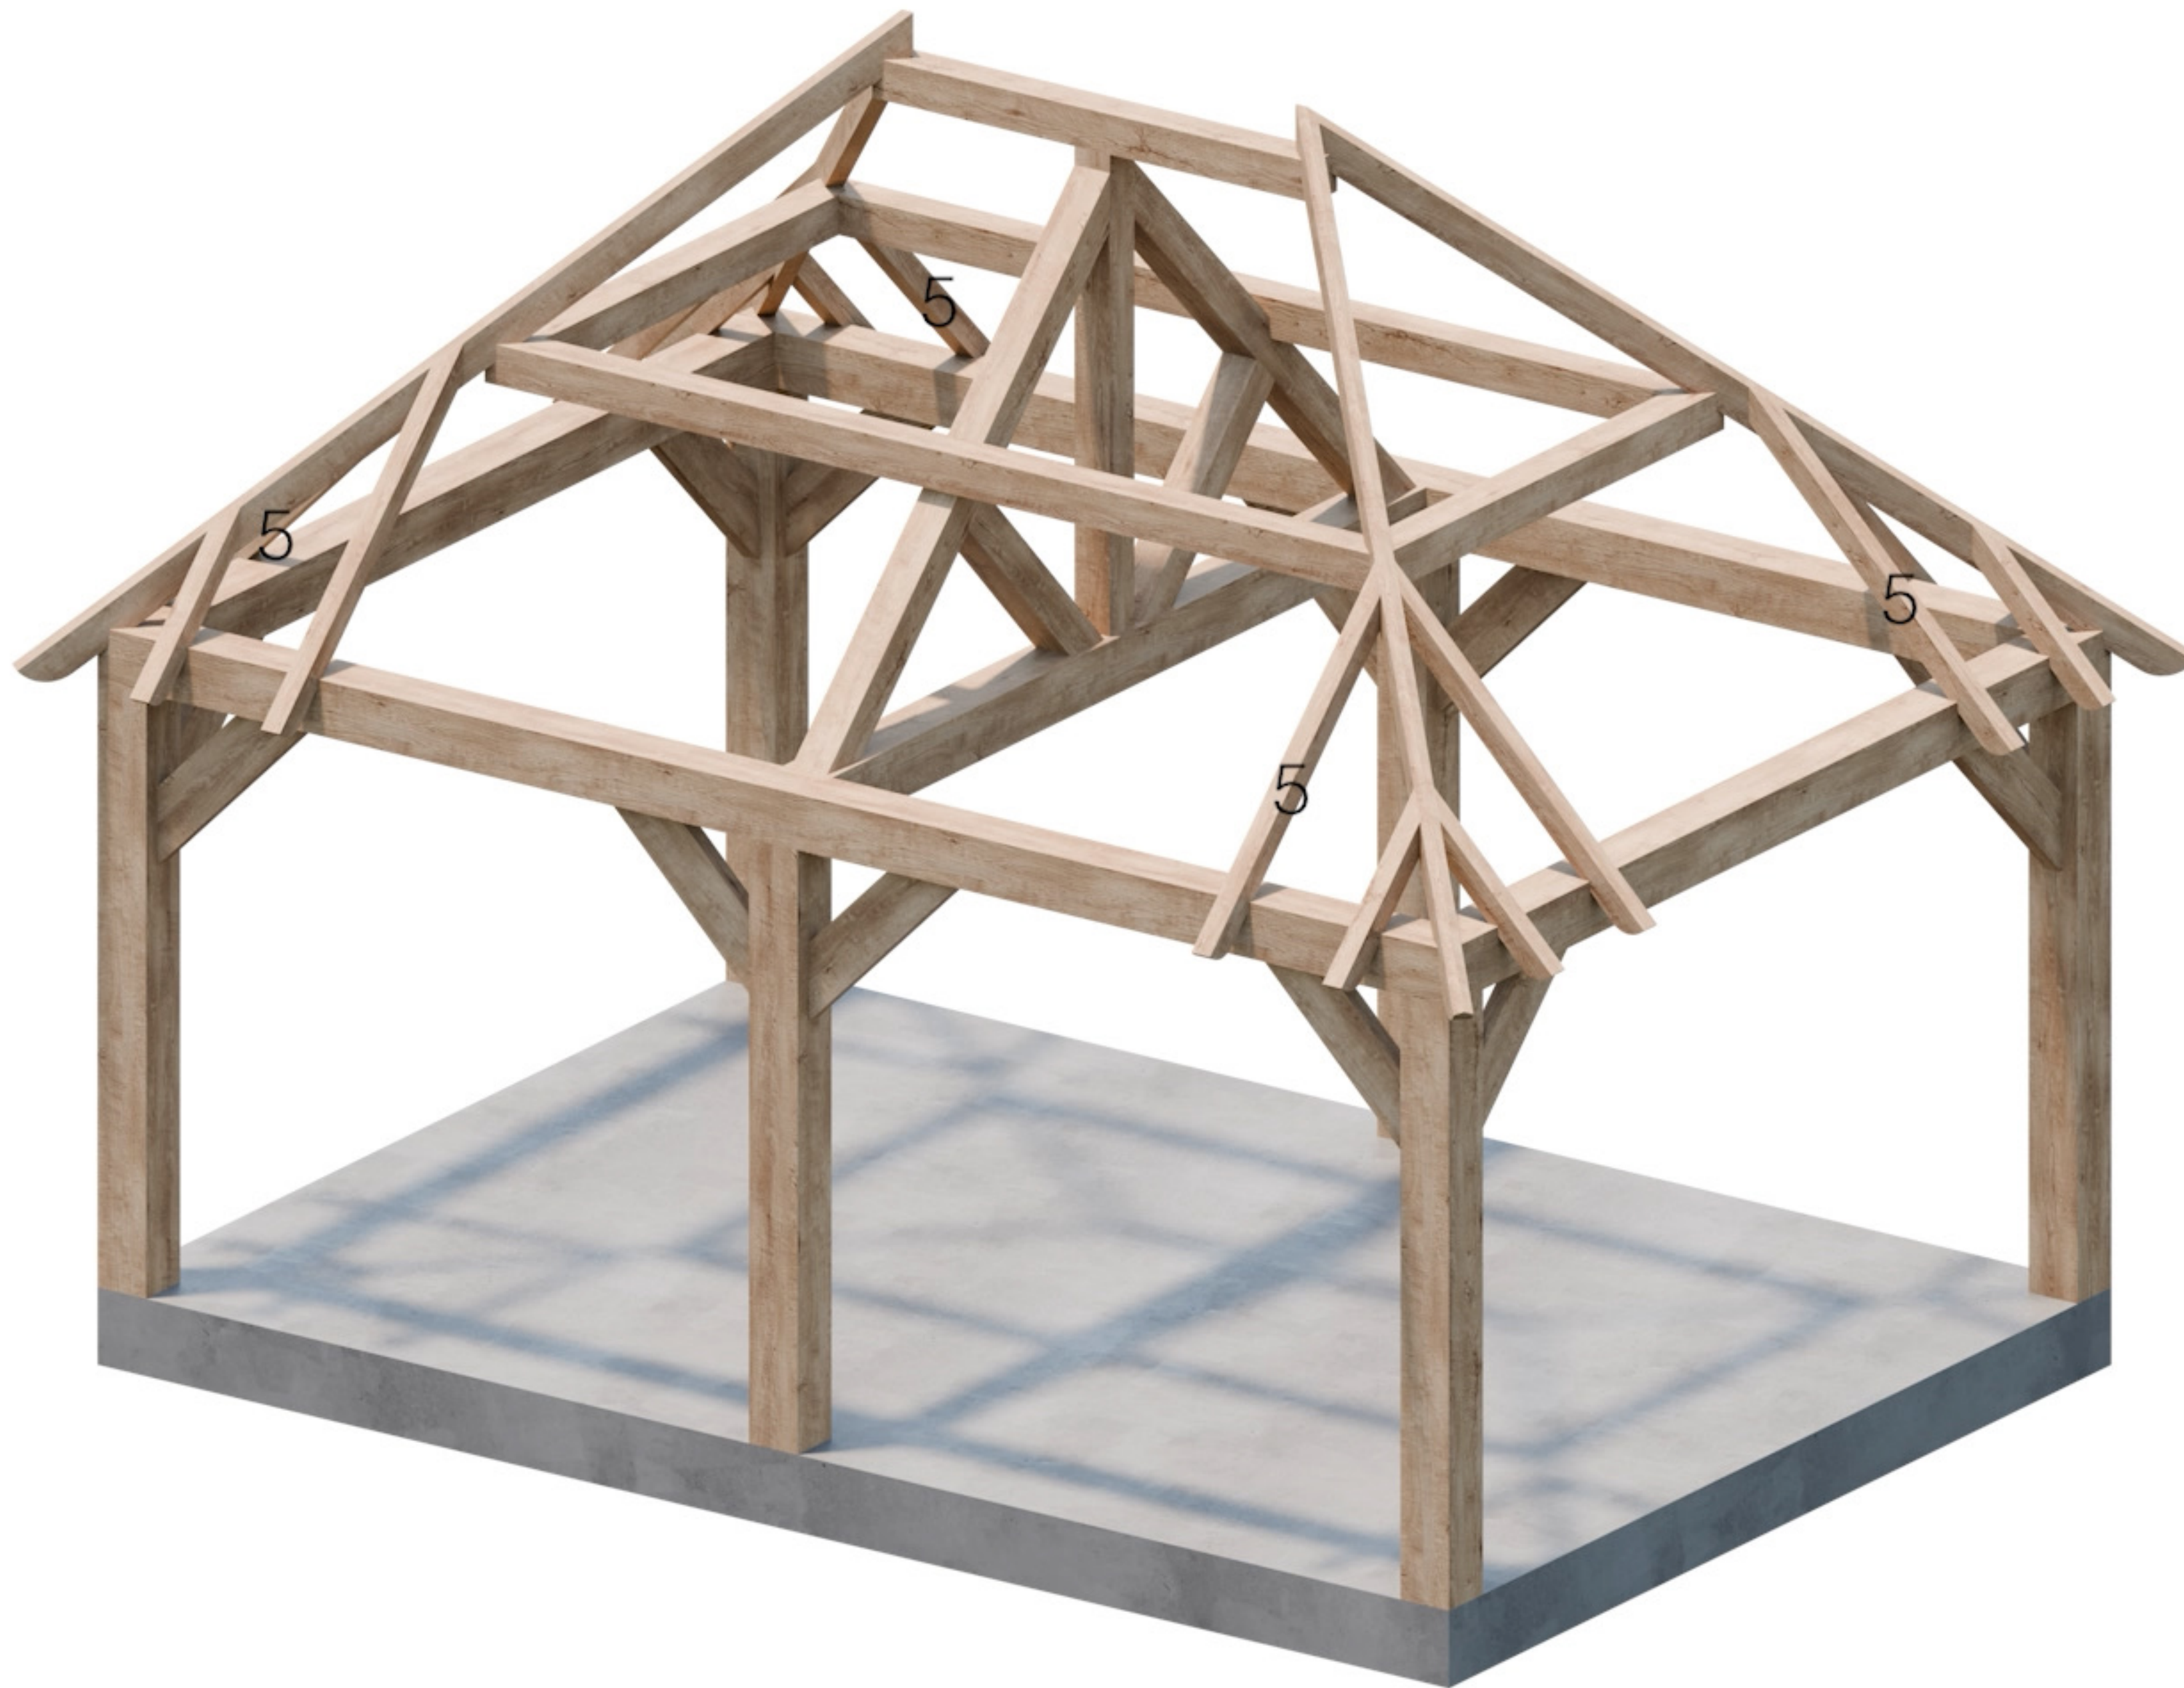


Onderdeel 5

5m x 3.5m

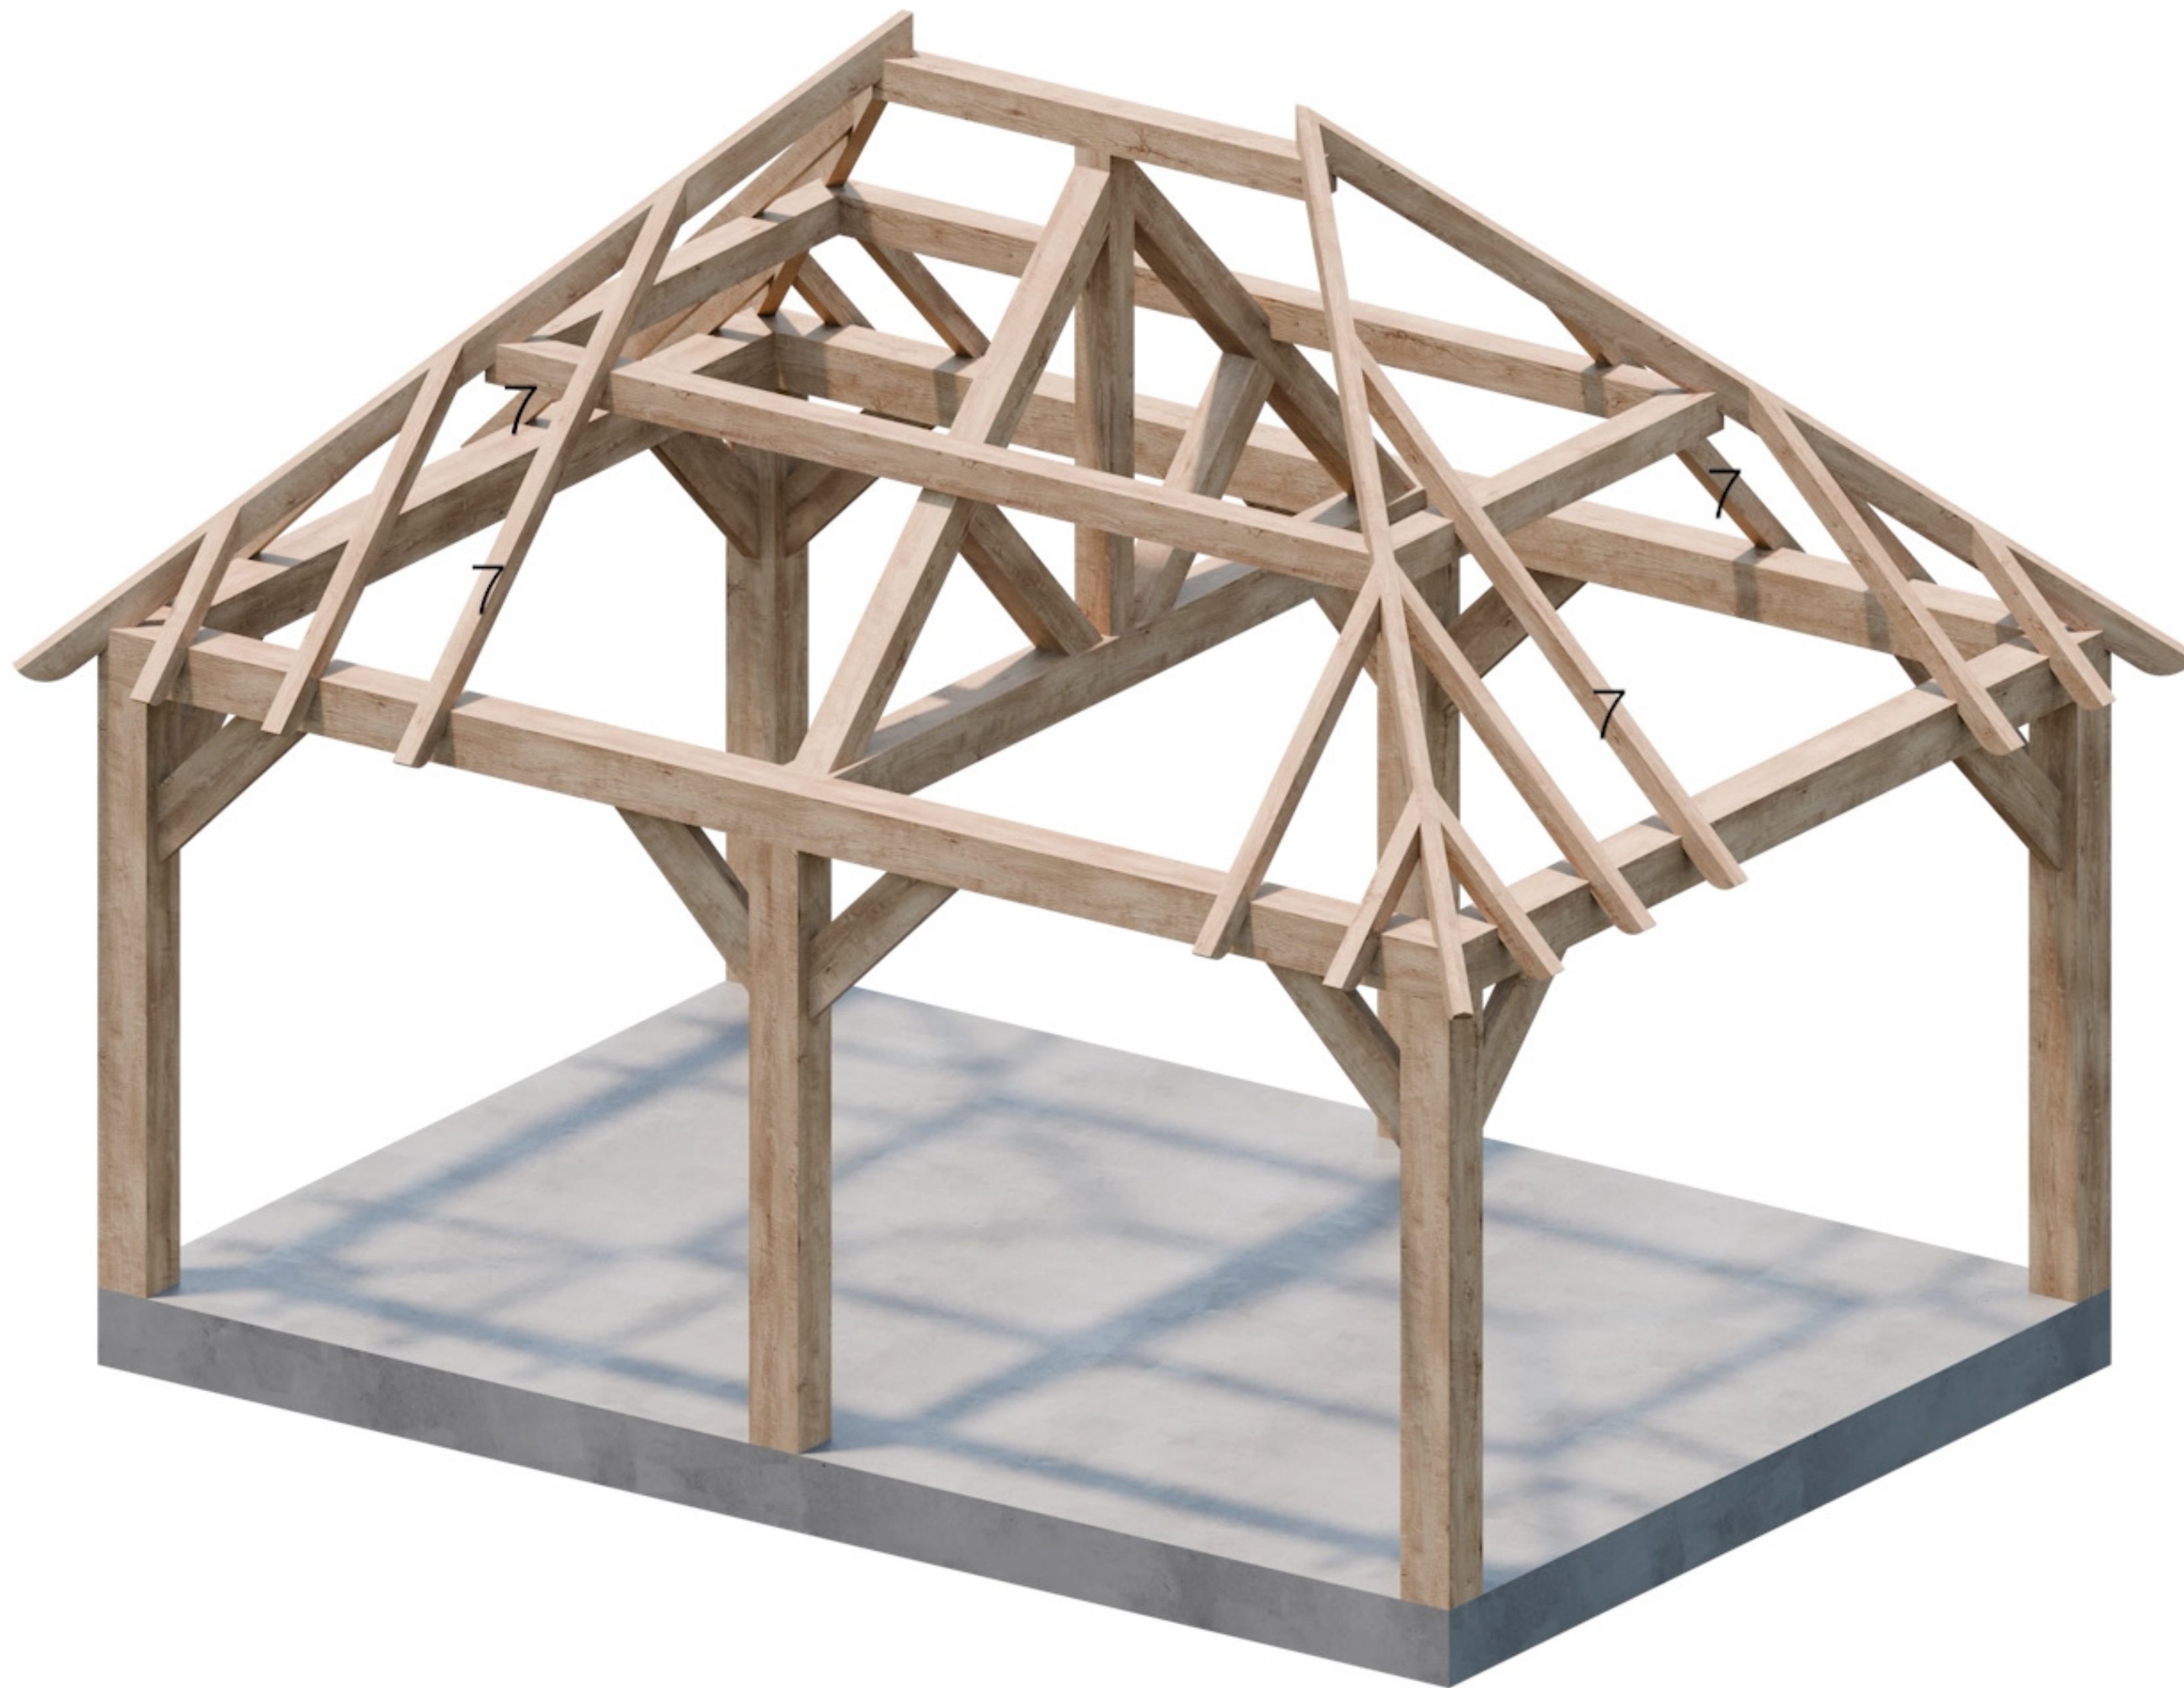


Onderdeel 7

5m x 3.5m

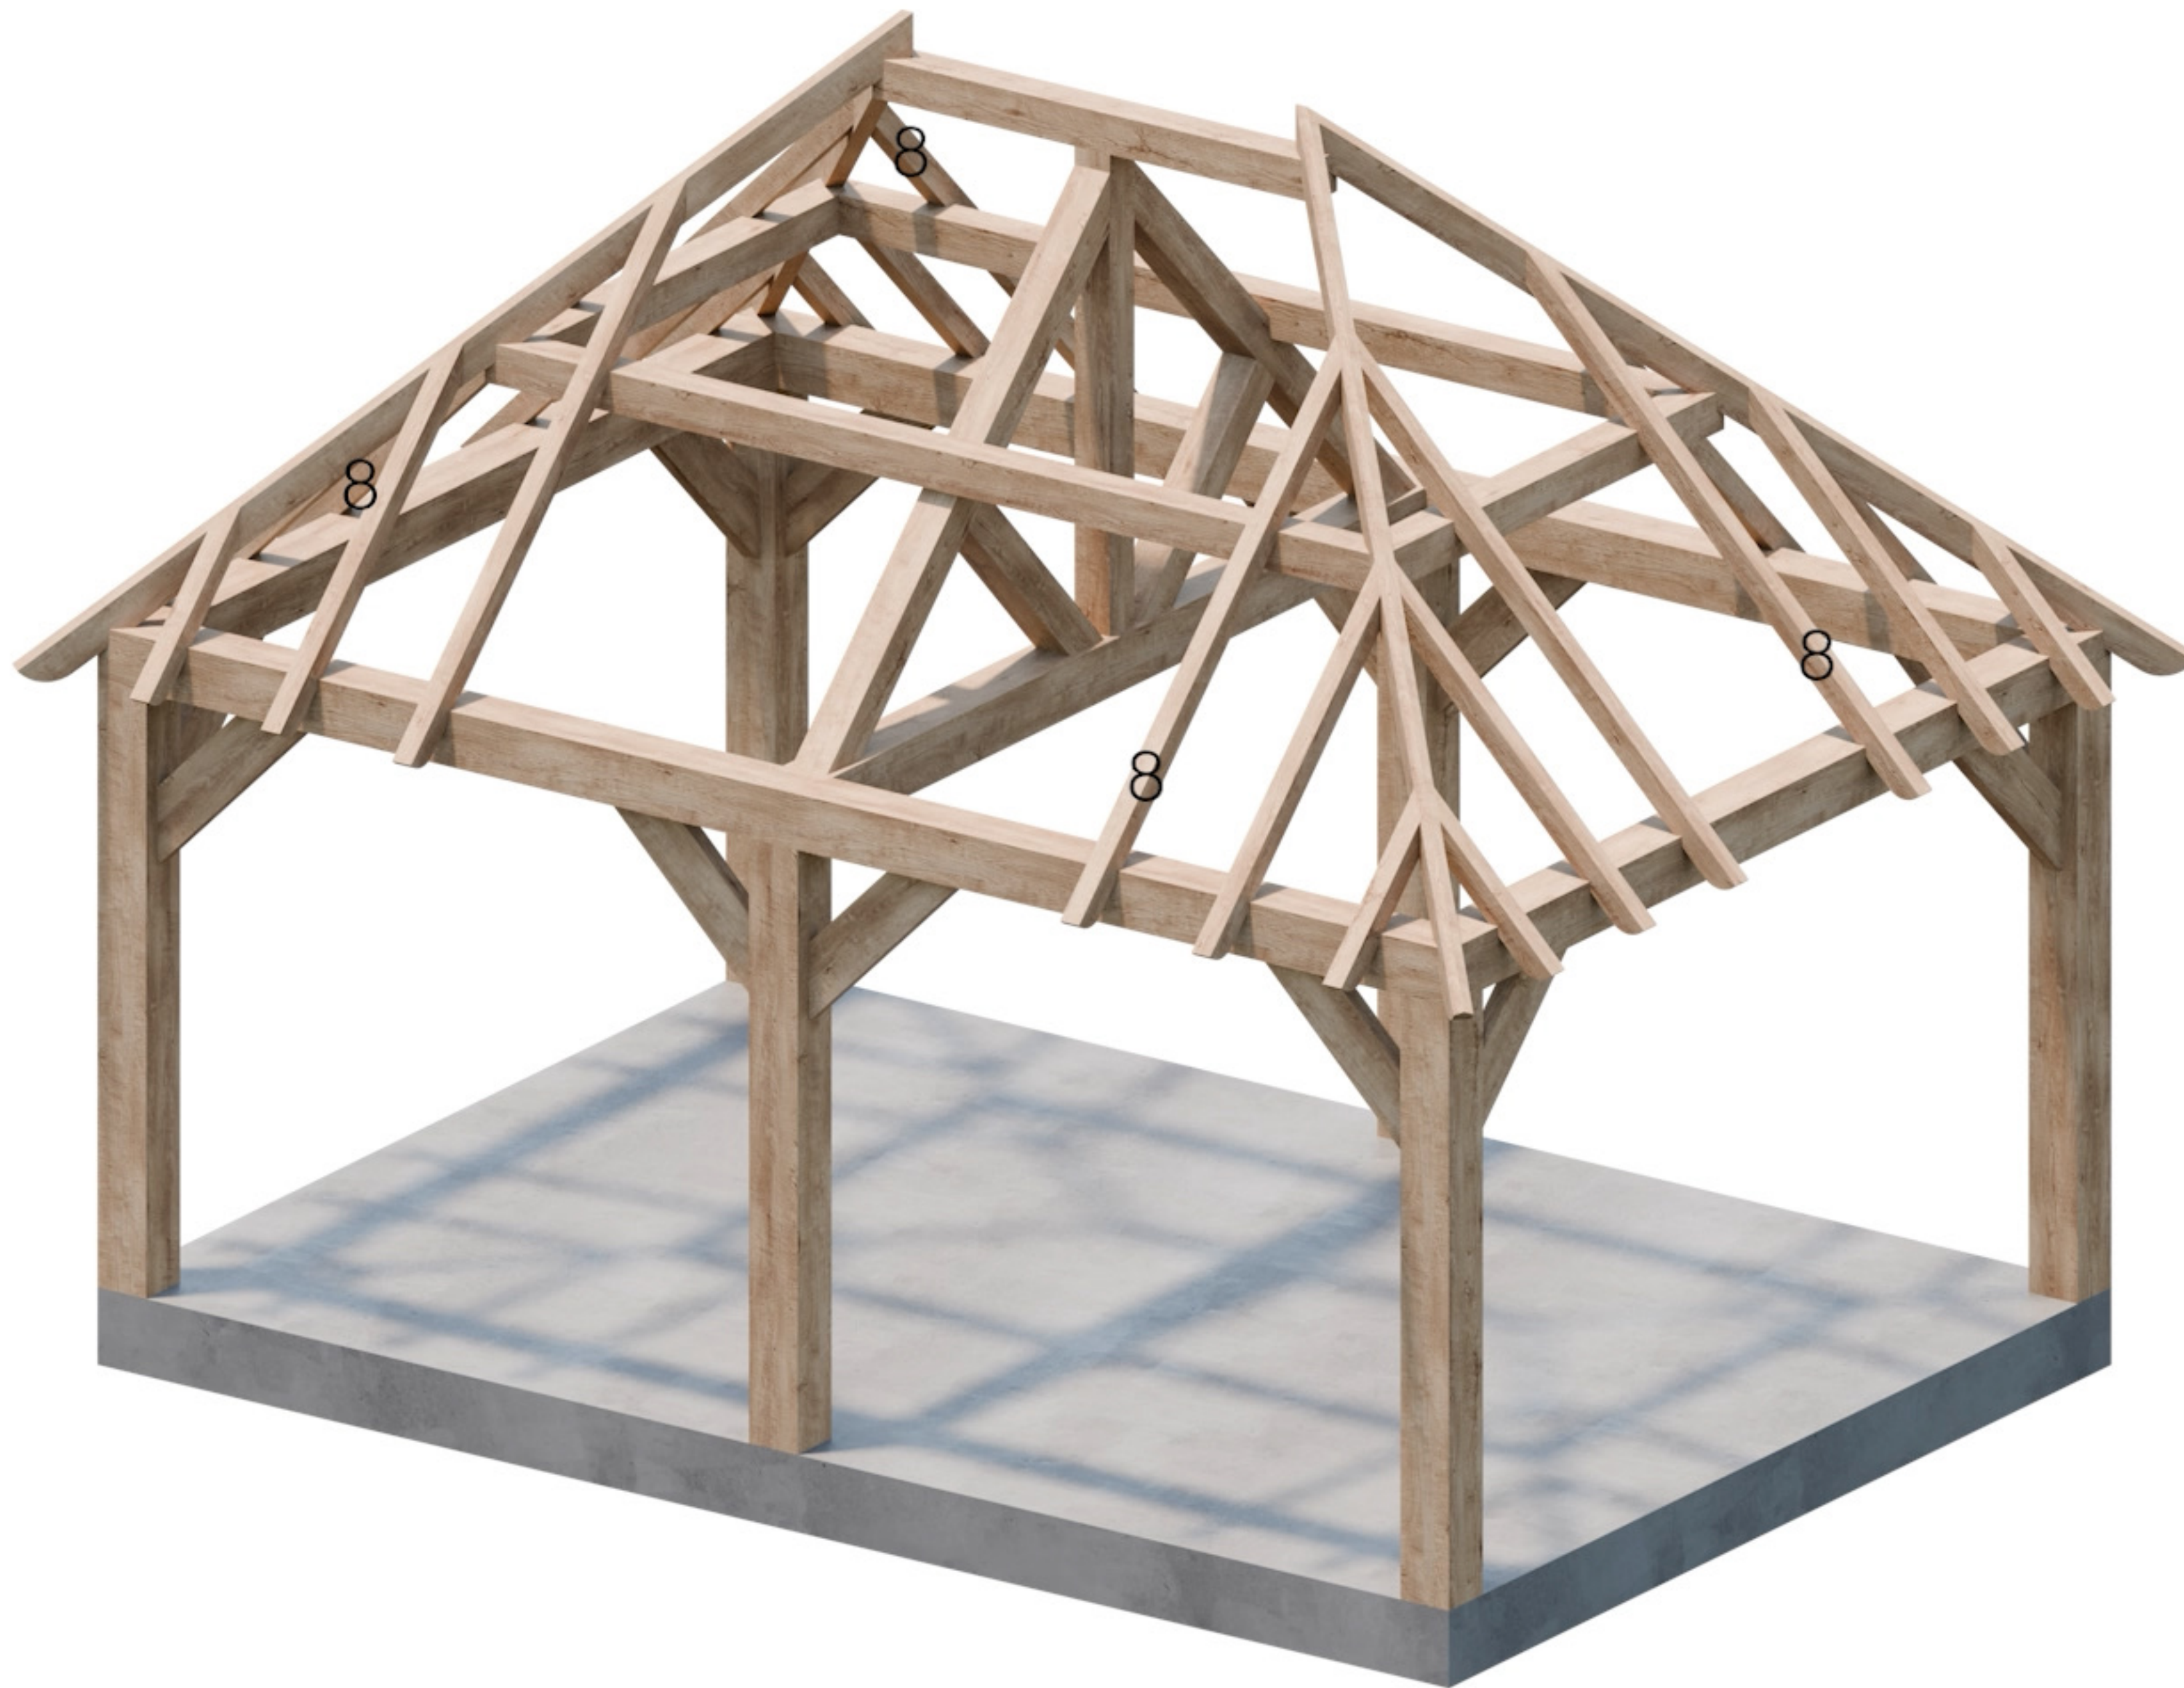

Onderdeel 8


5m x 3.5m

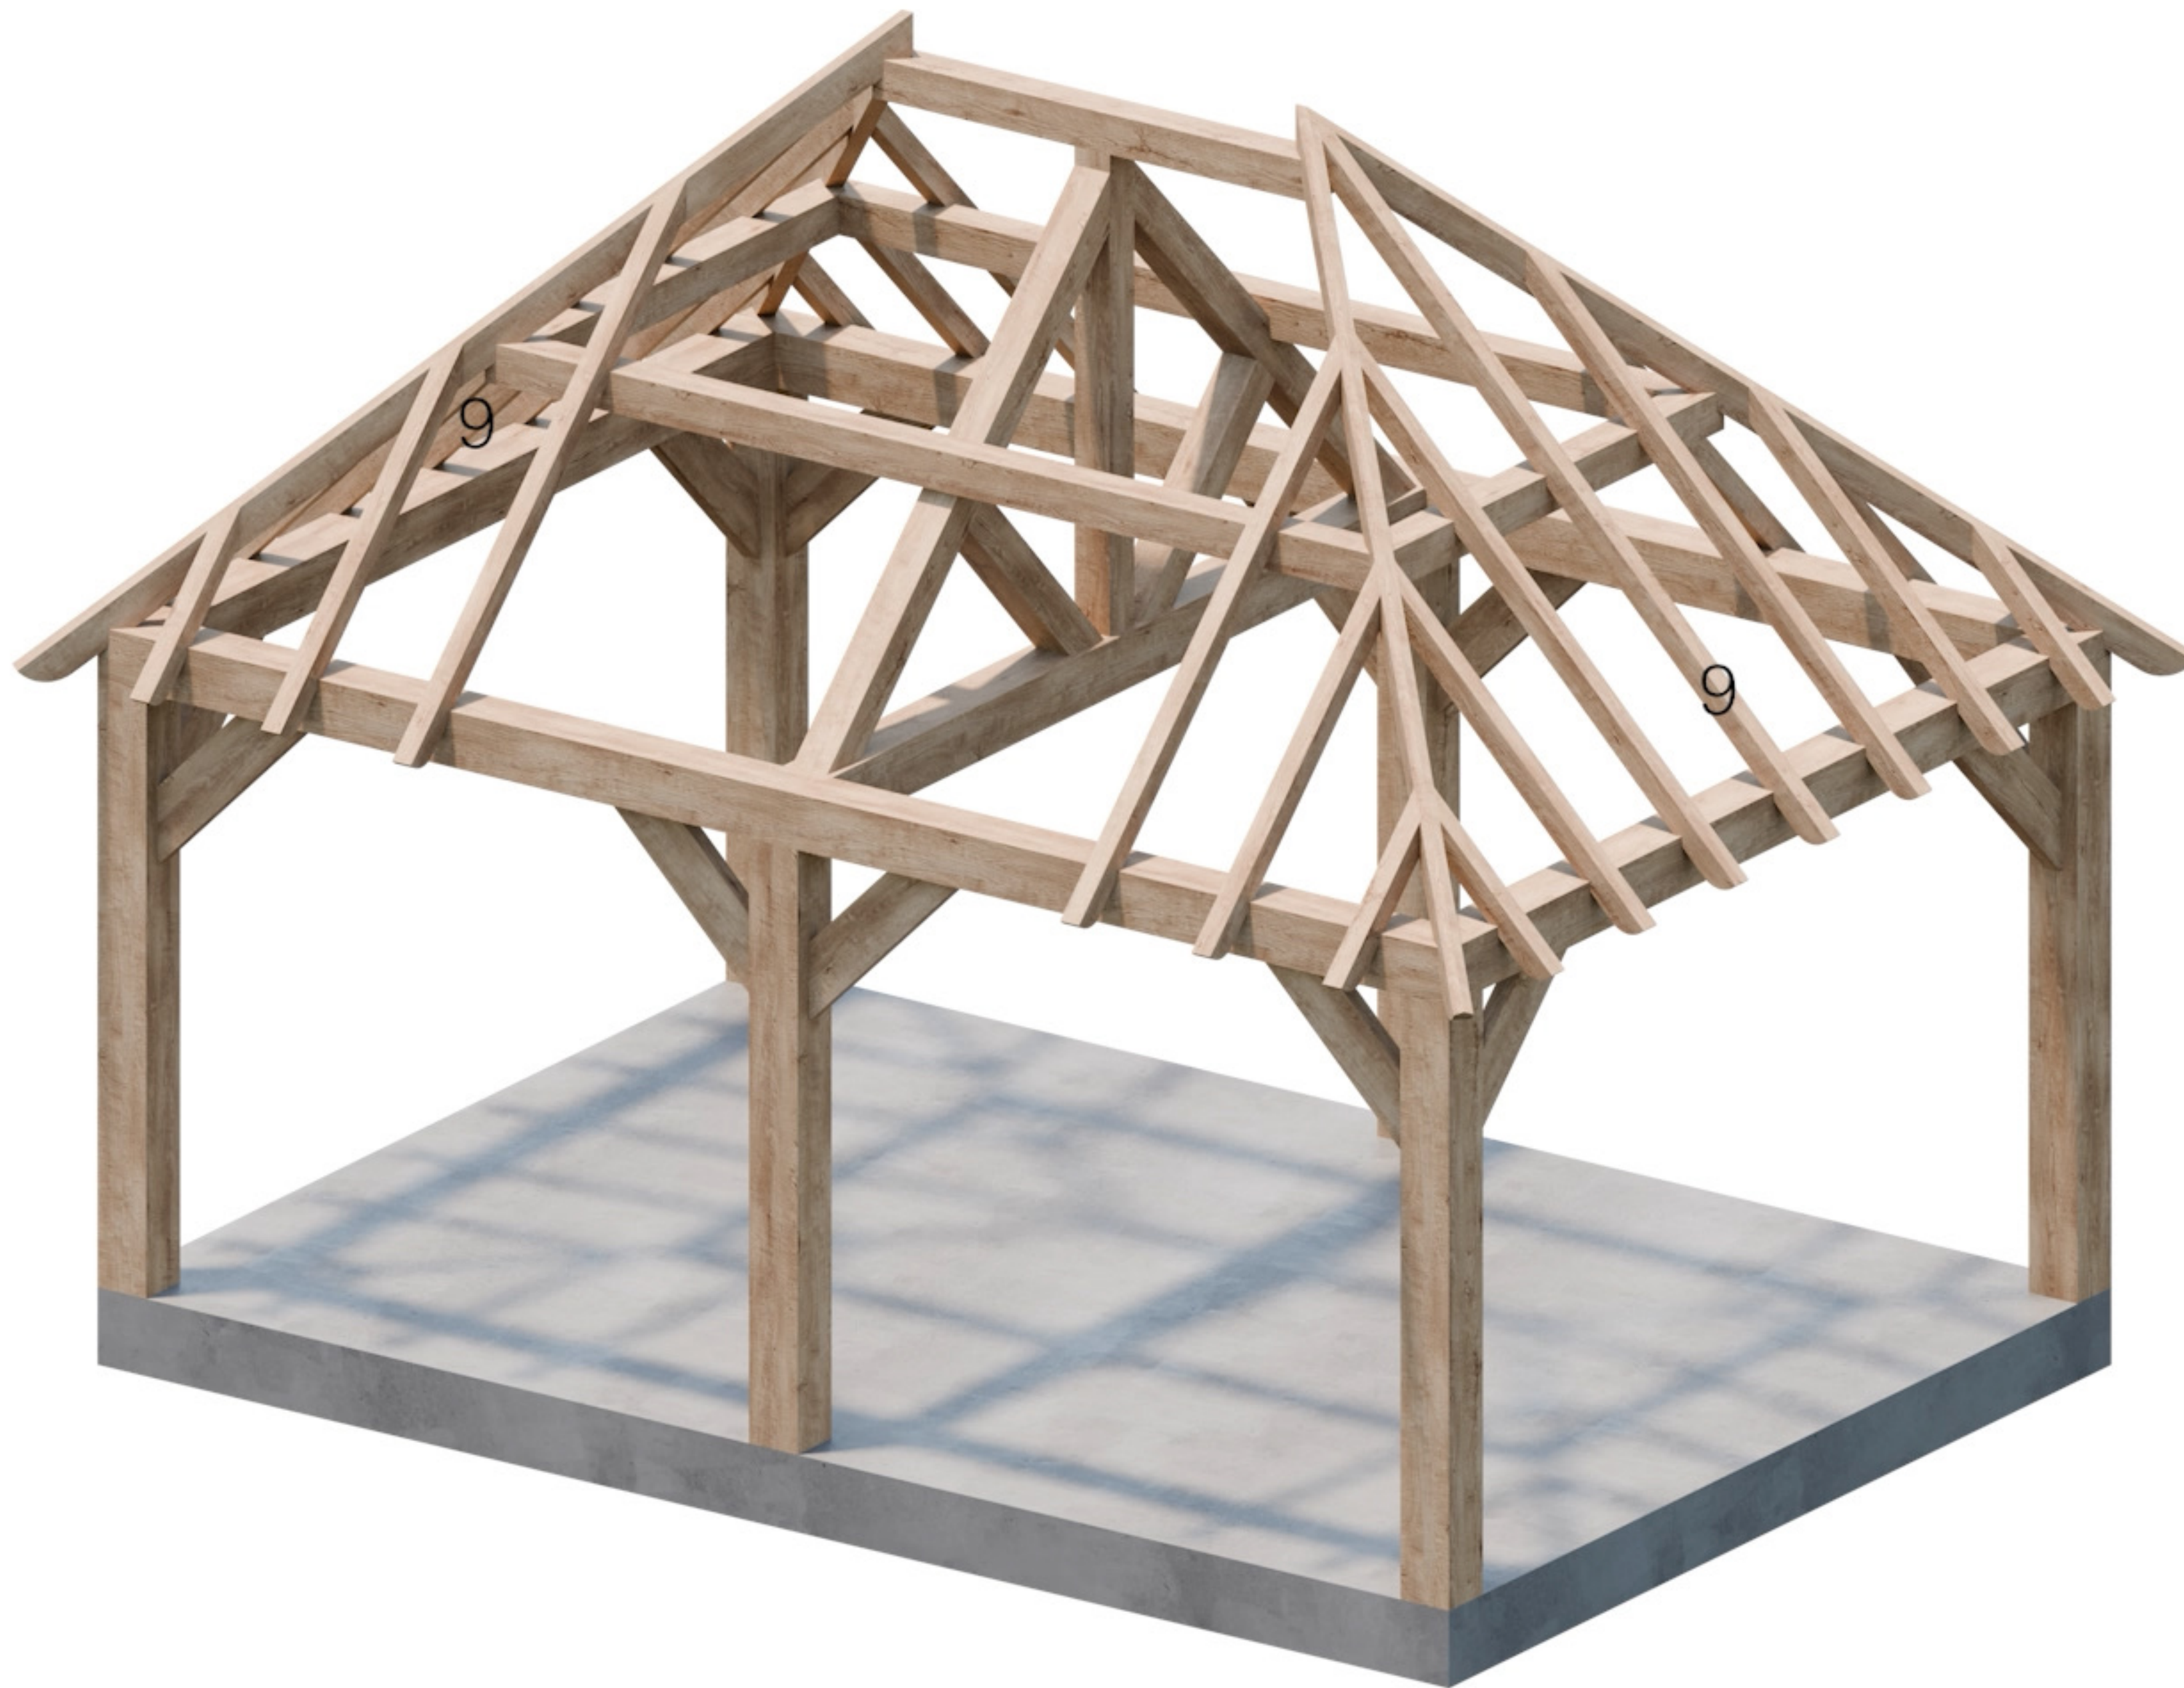

**Onderdeel 9**


**5m x 3.5m**



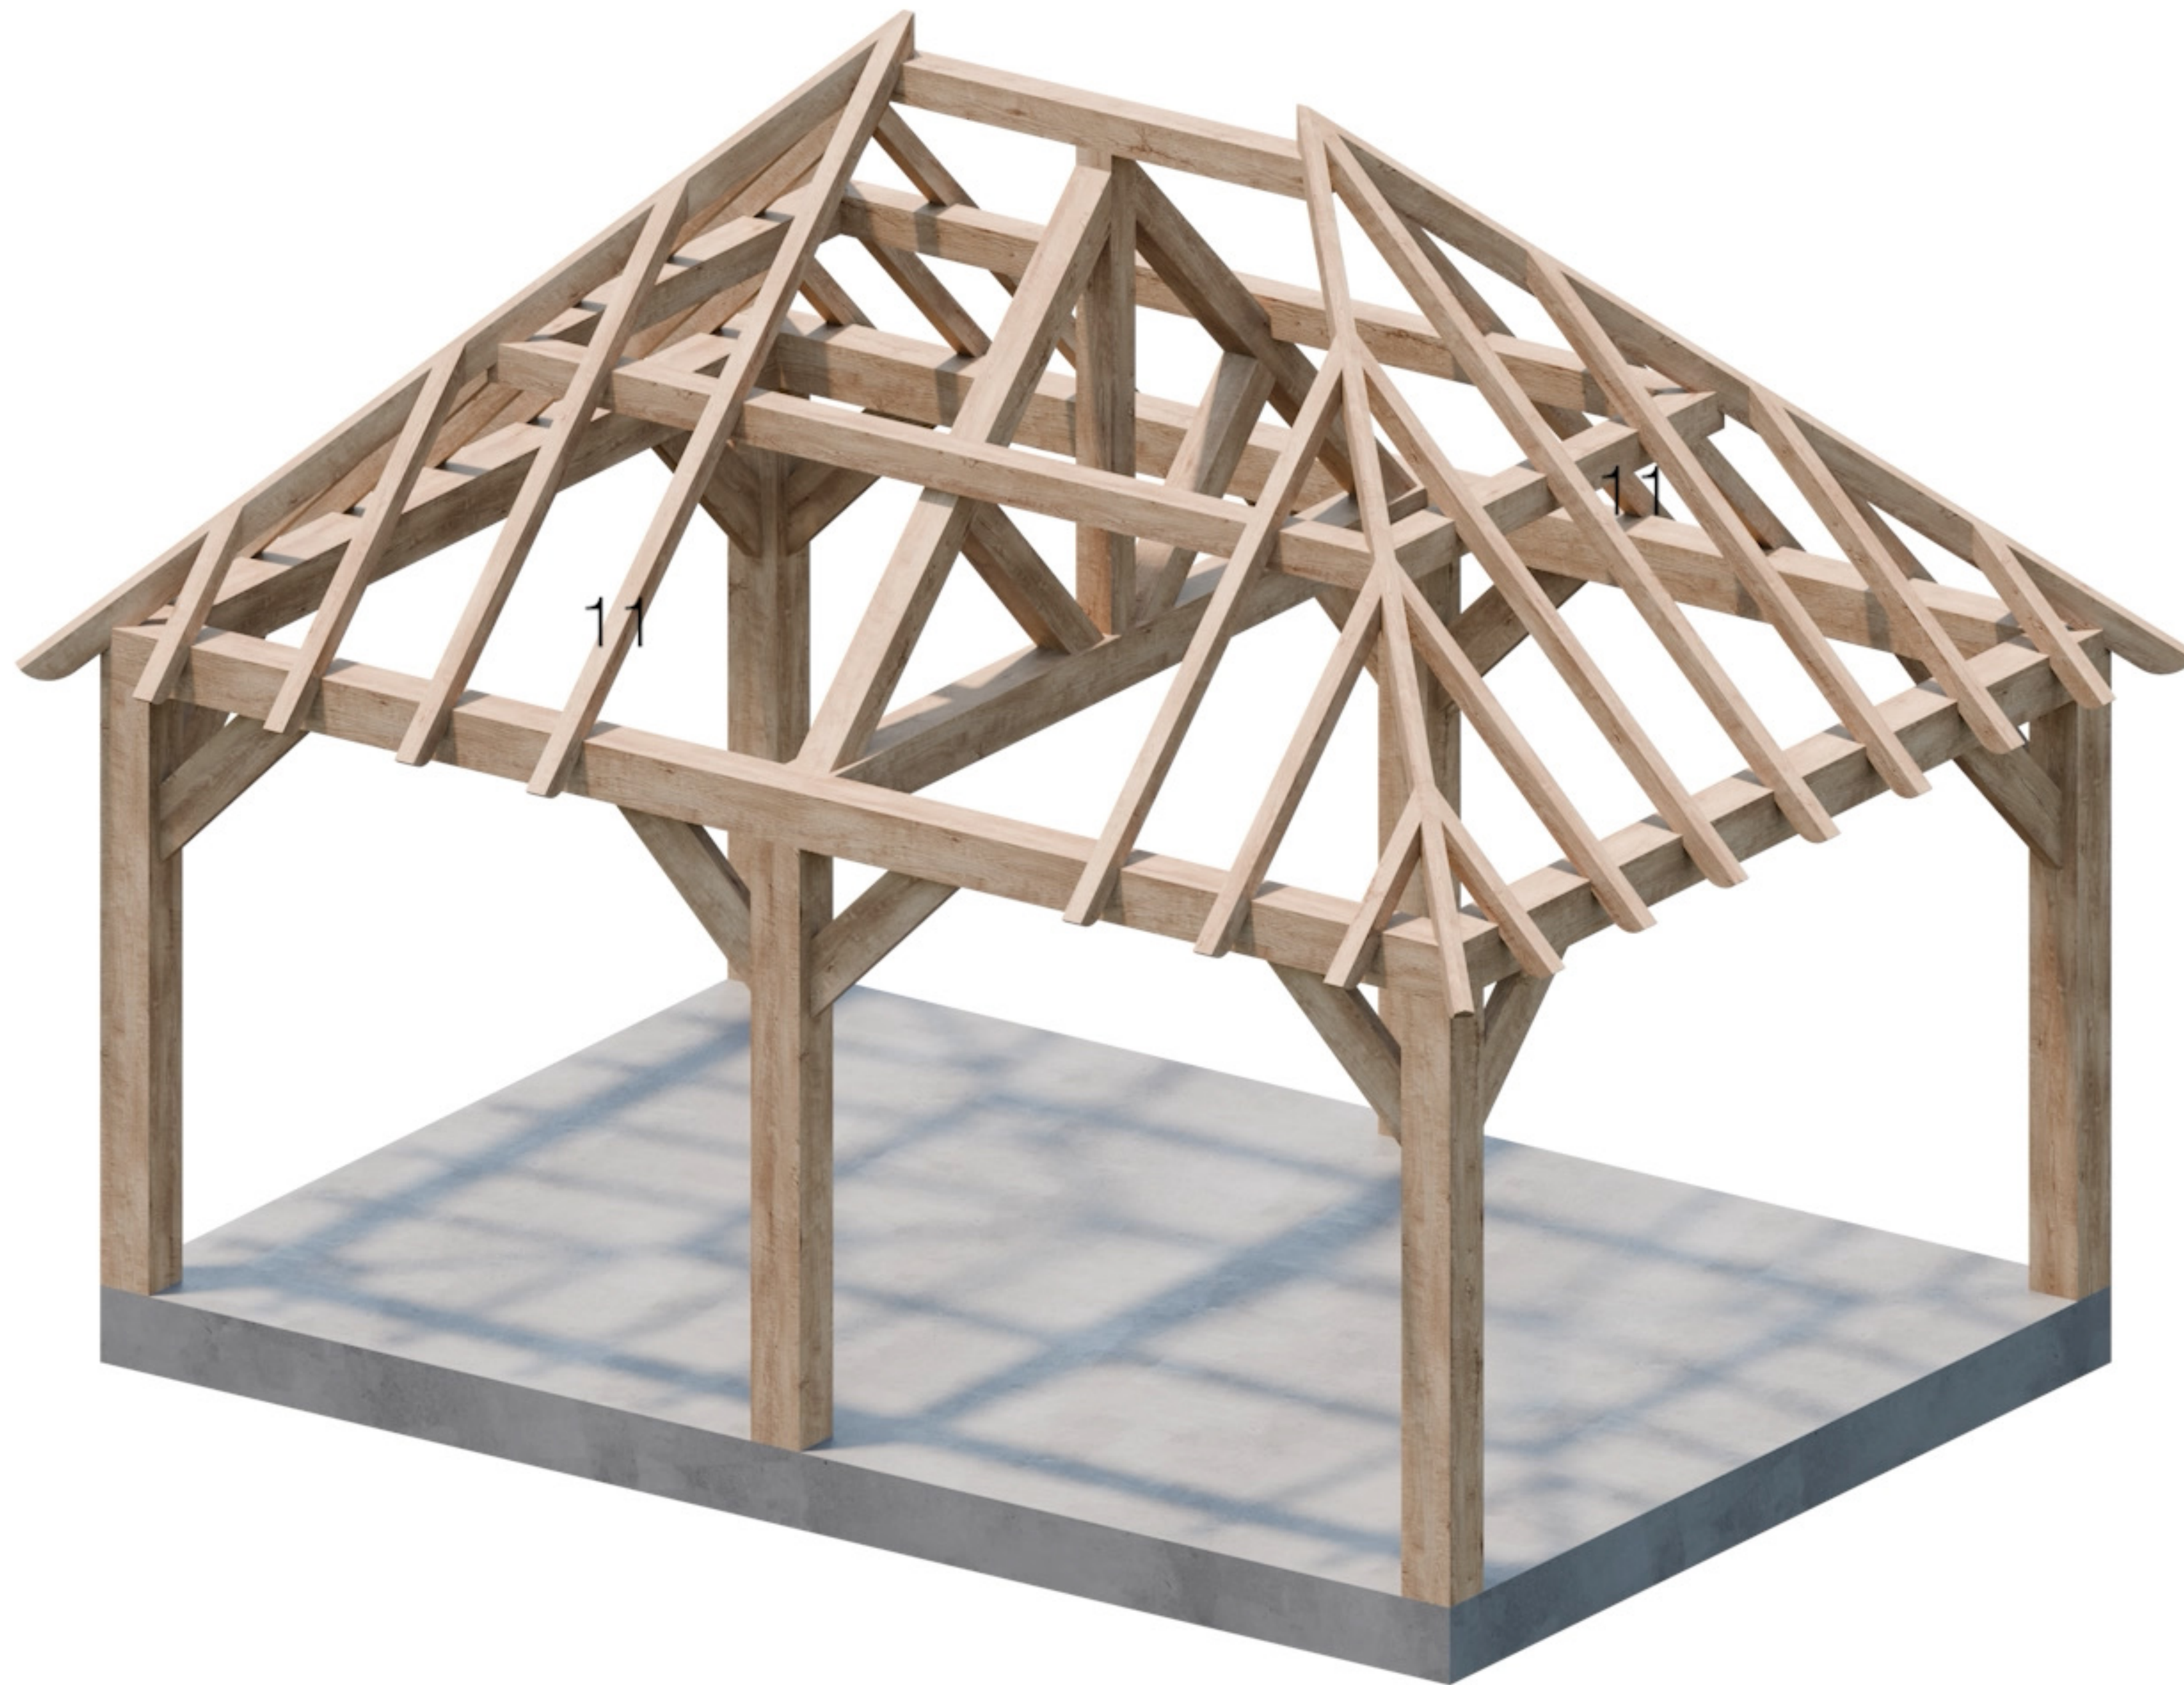


**Onderdeel 11**

**5m x 3.5m**

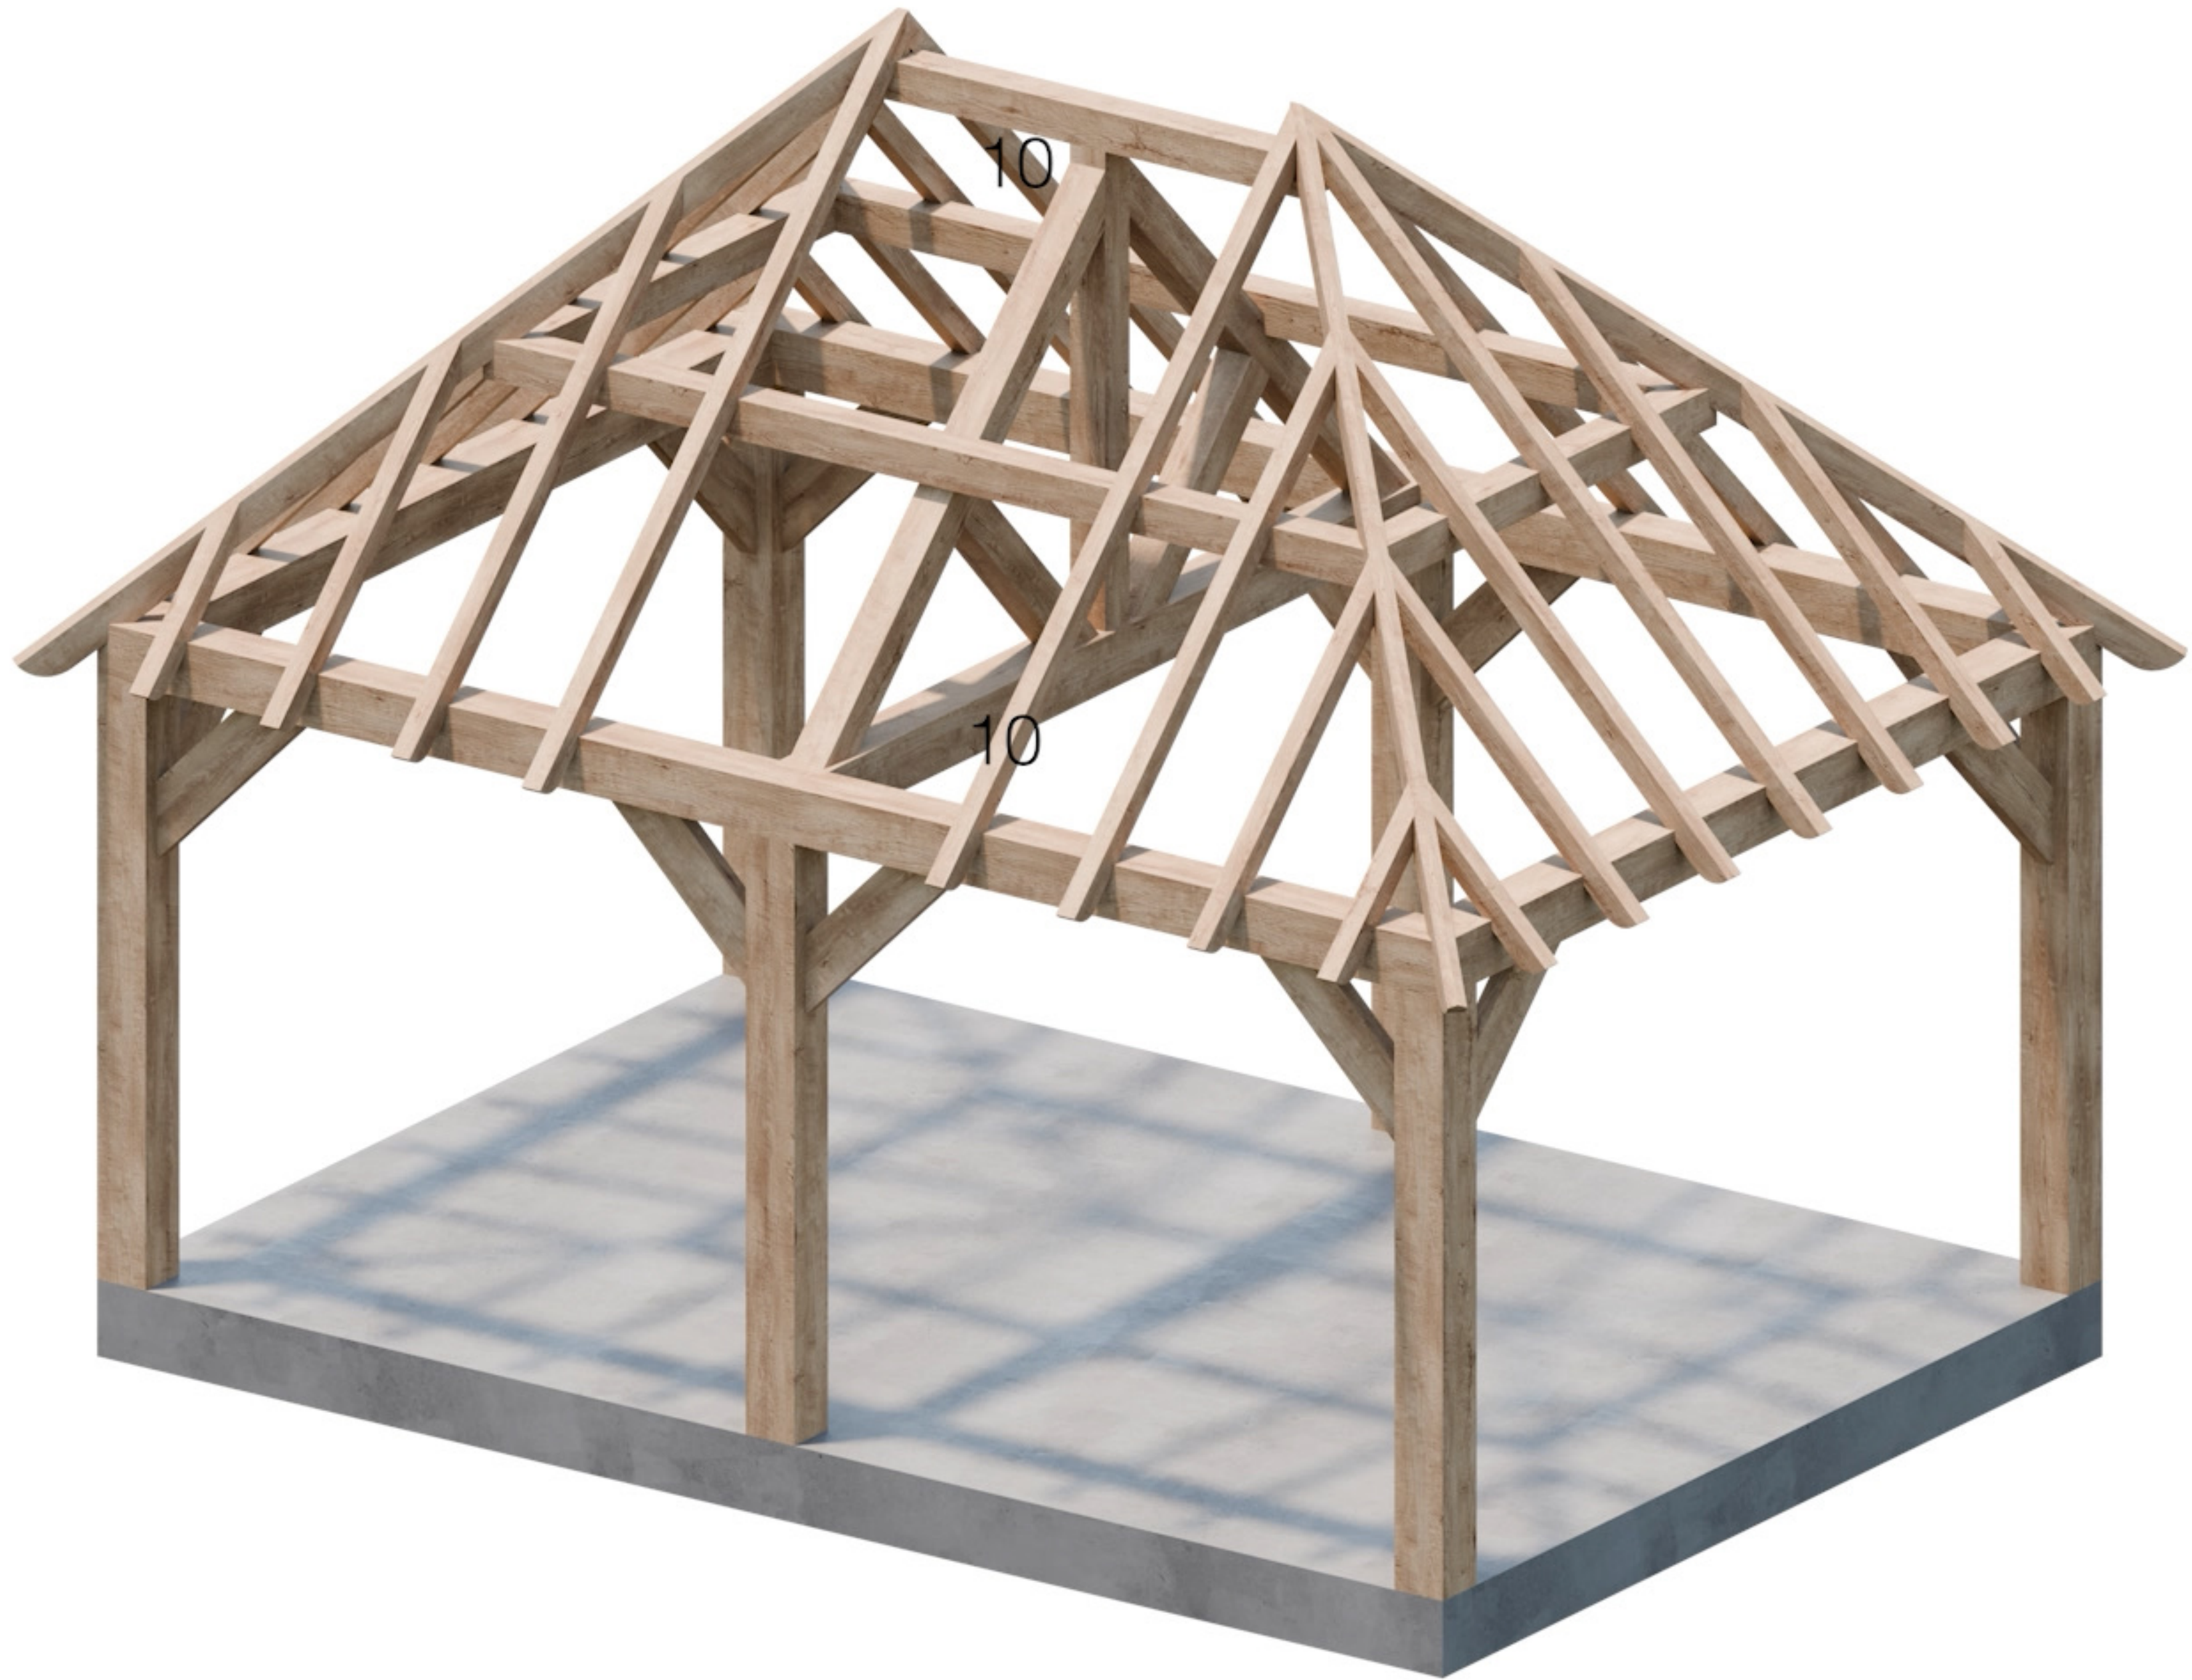

**Onderdeel 10**

**5m x 3.5m**

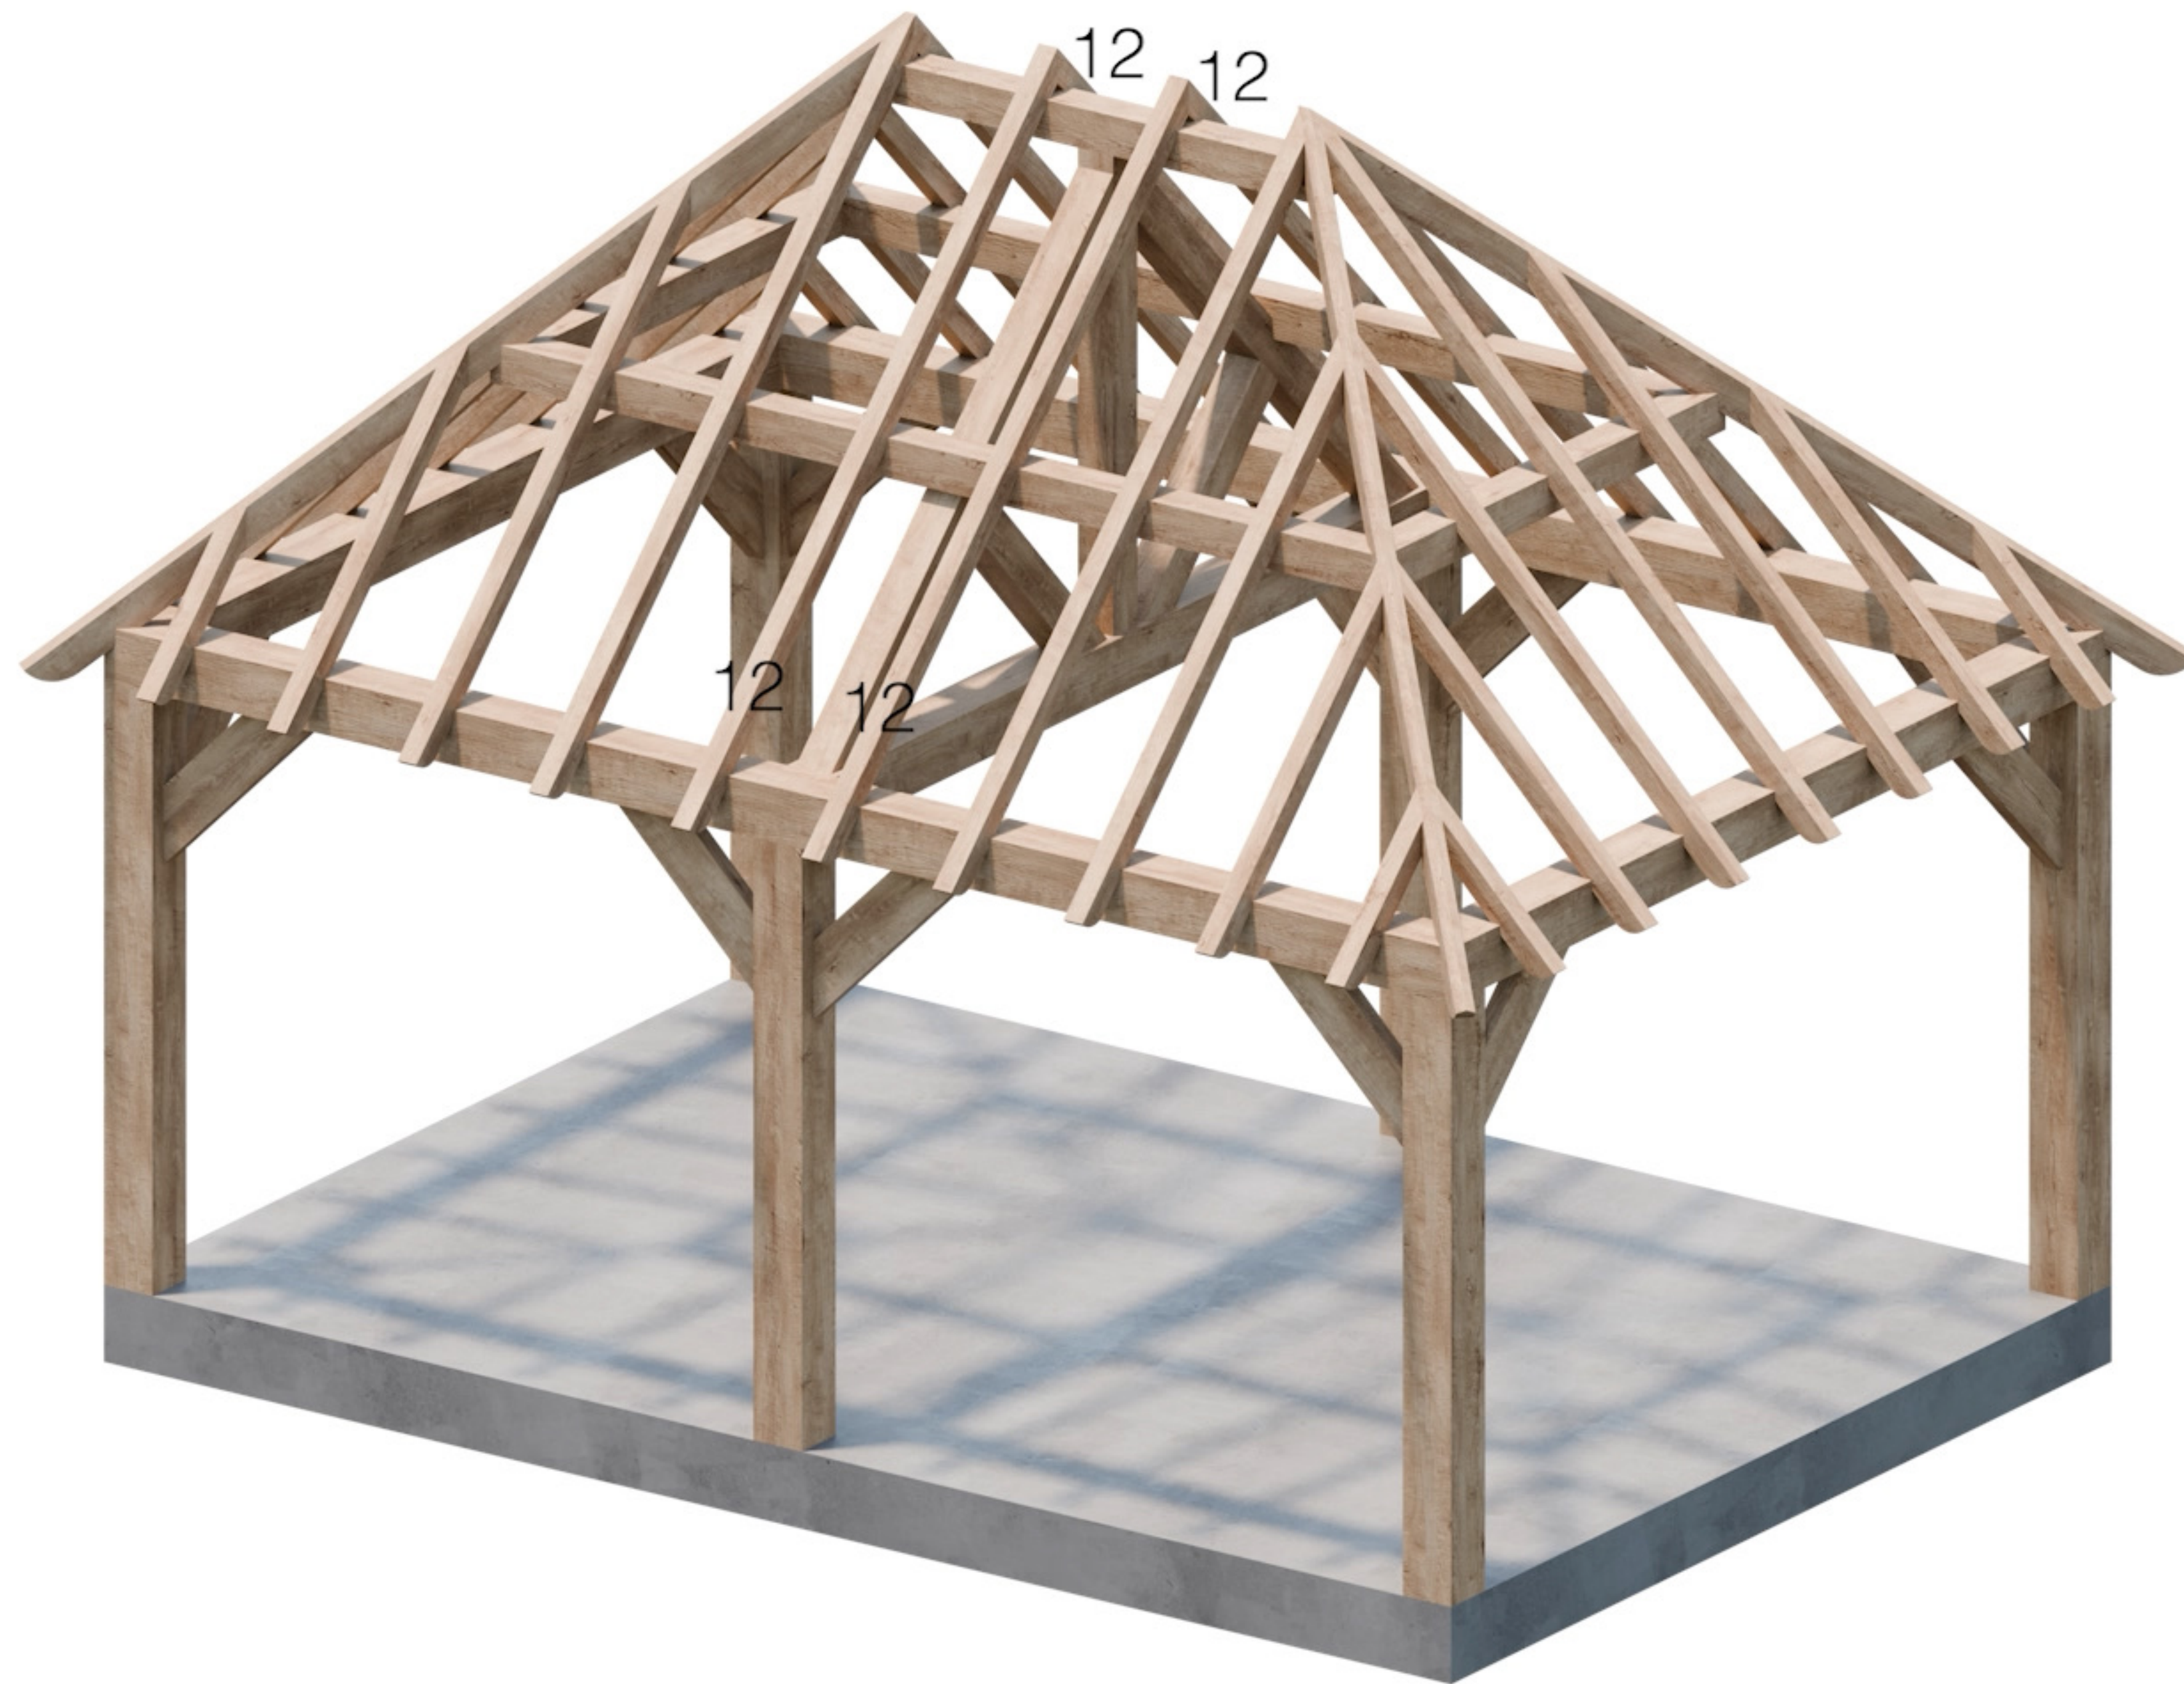

Onderdeel 12

5m x 3.5m