



5m x 3.5m

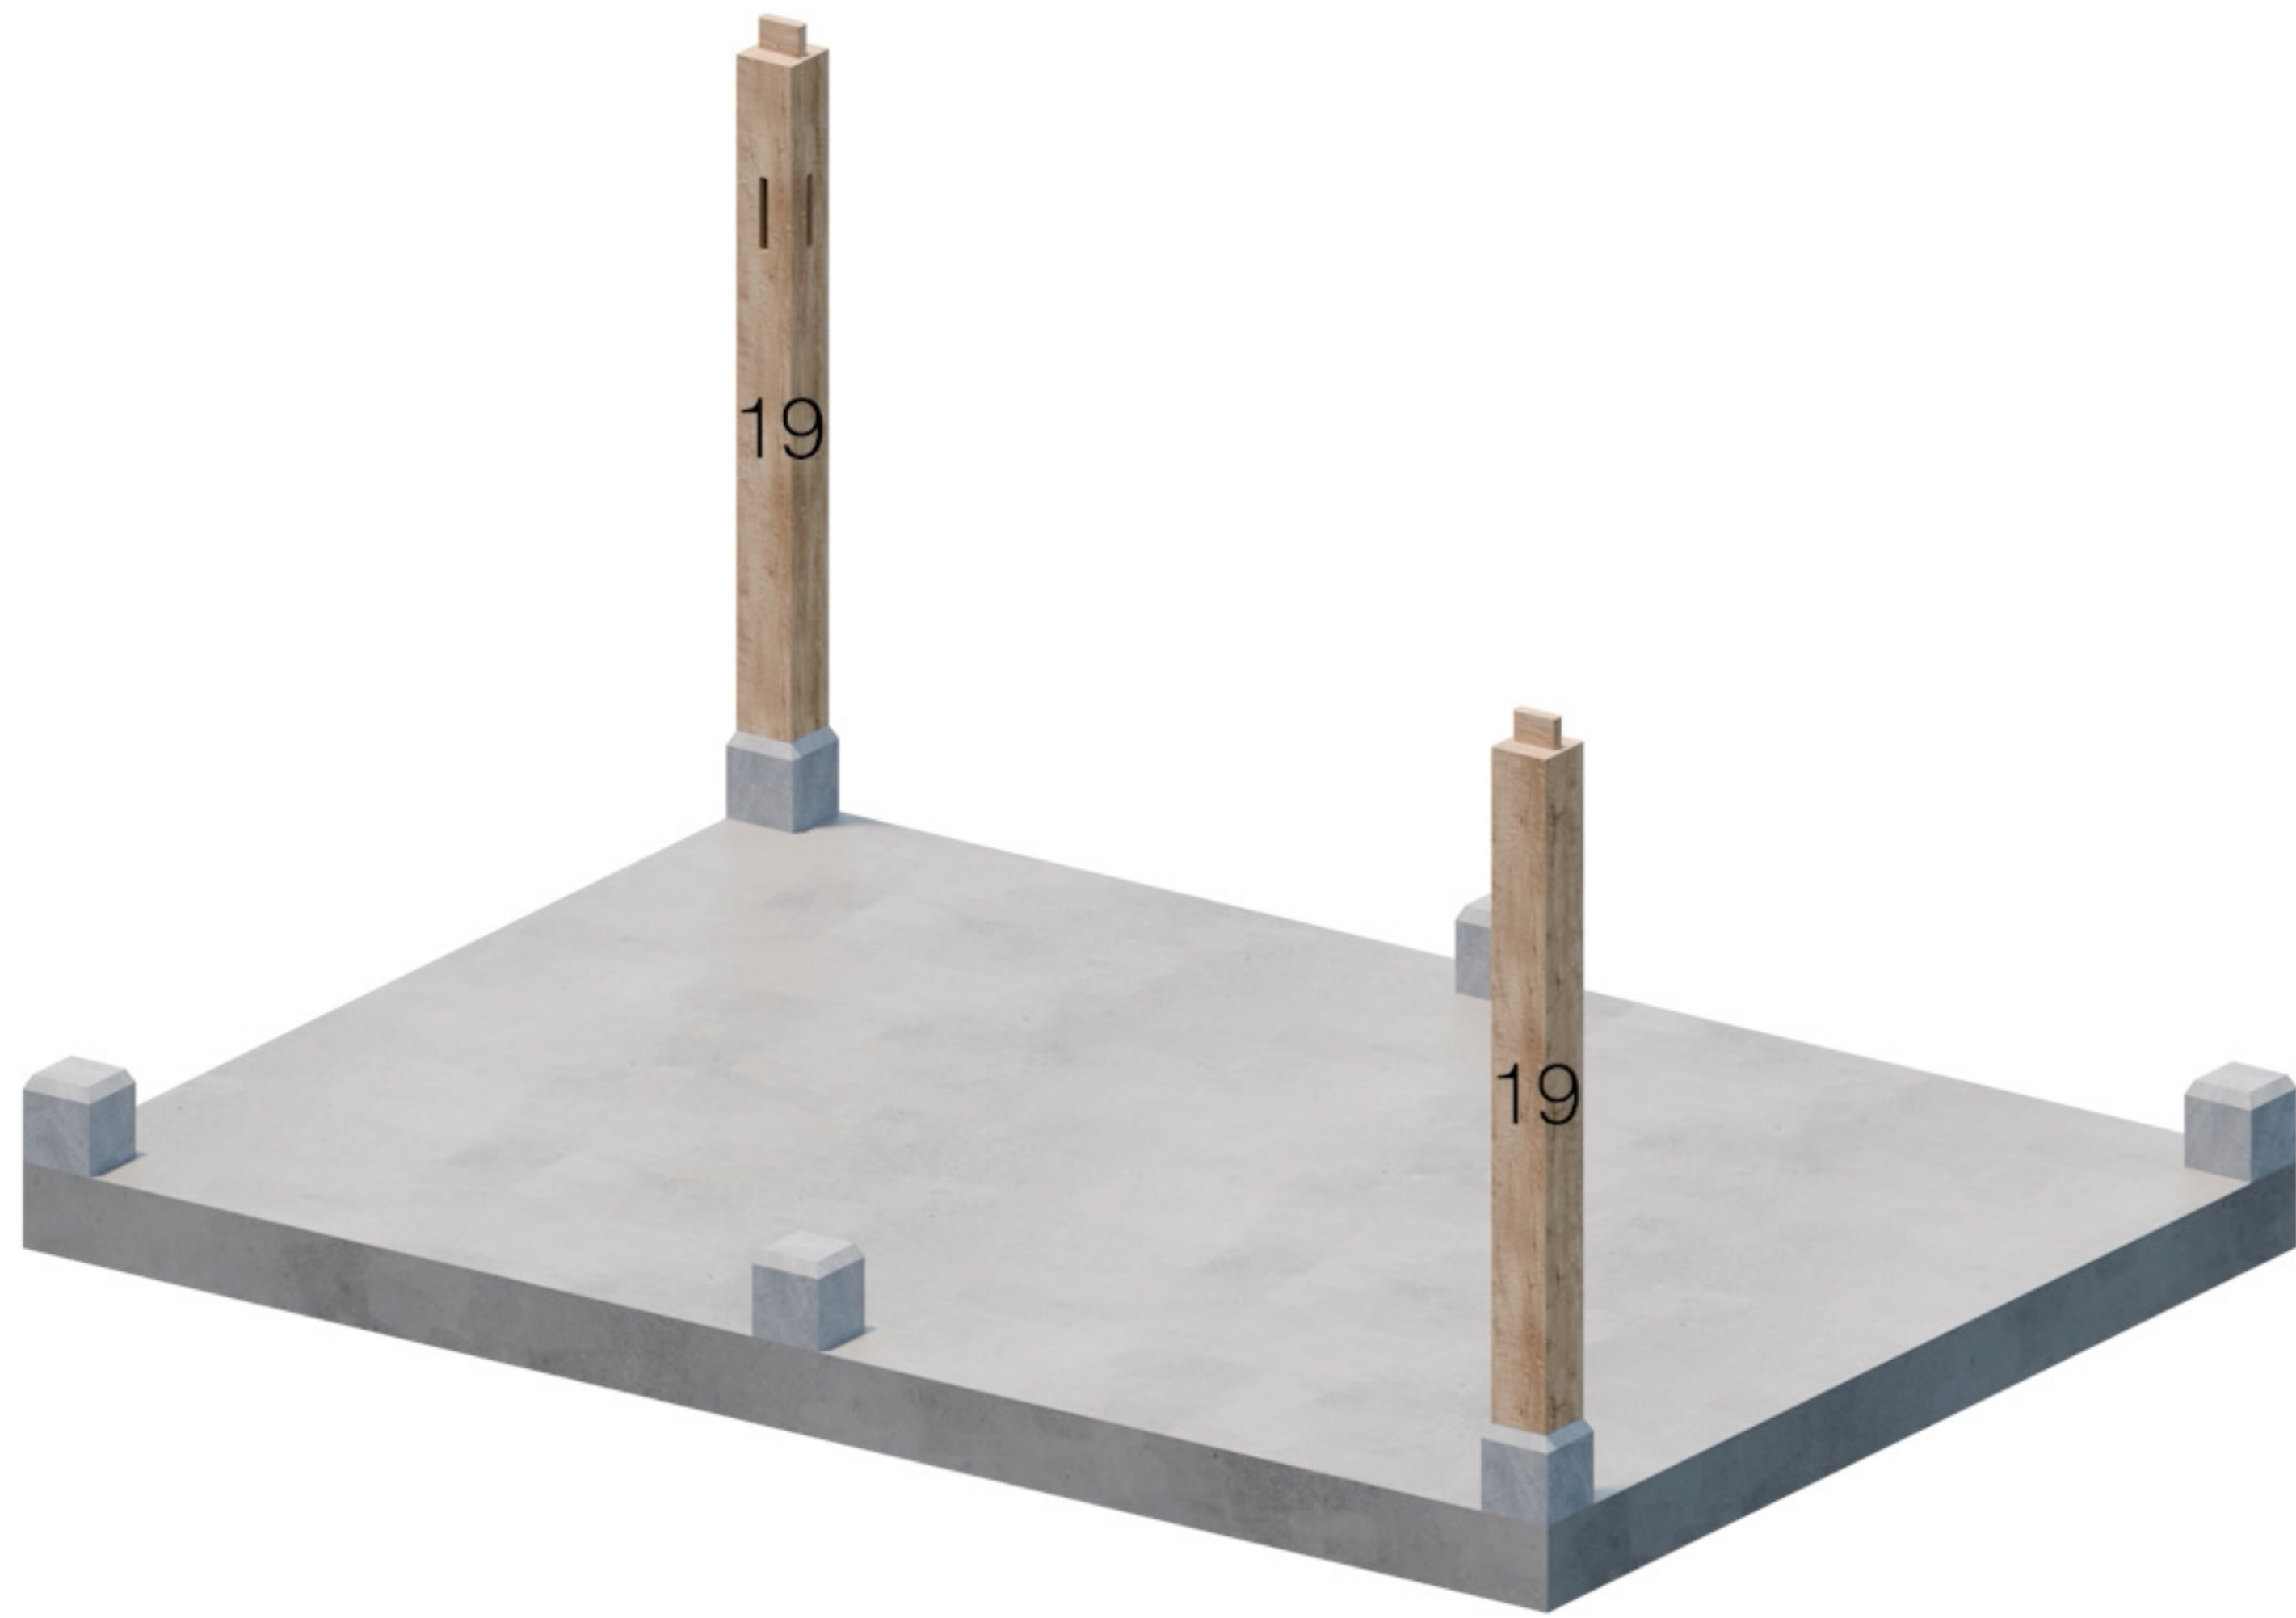


Onderdeel 19

5m x 3.5m

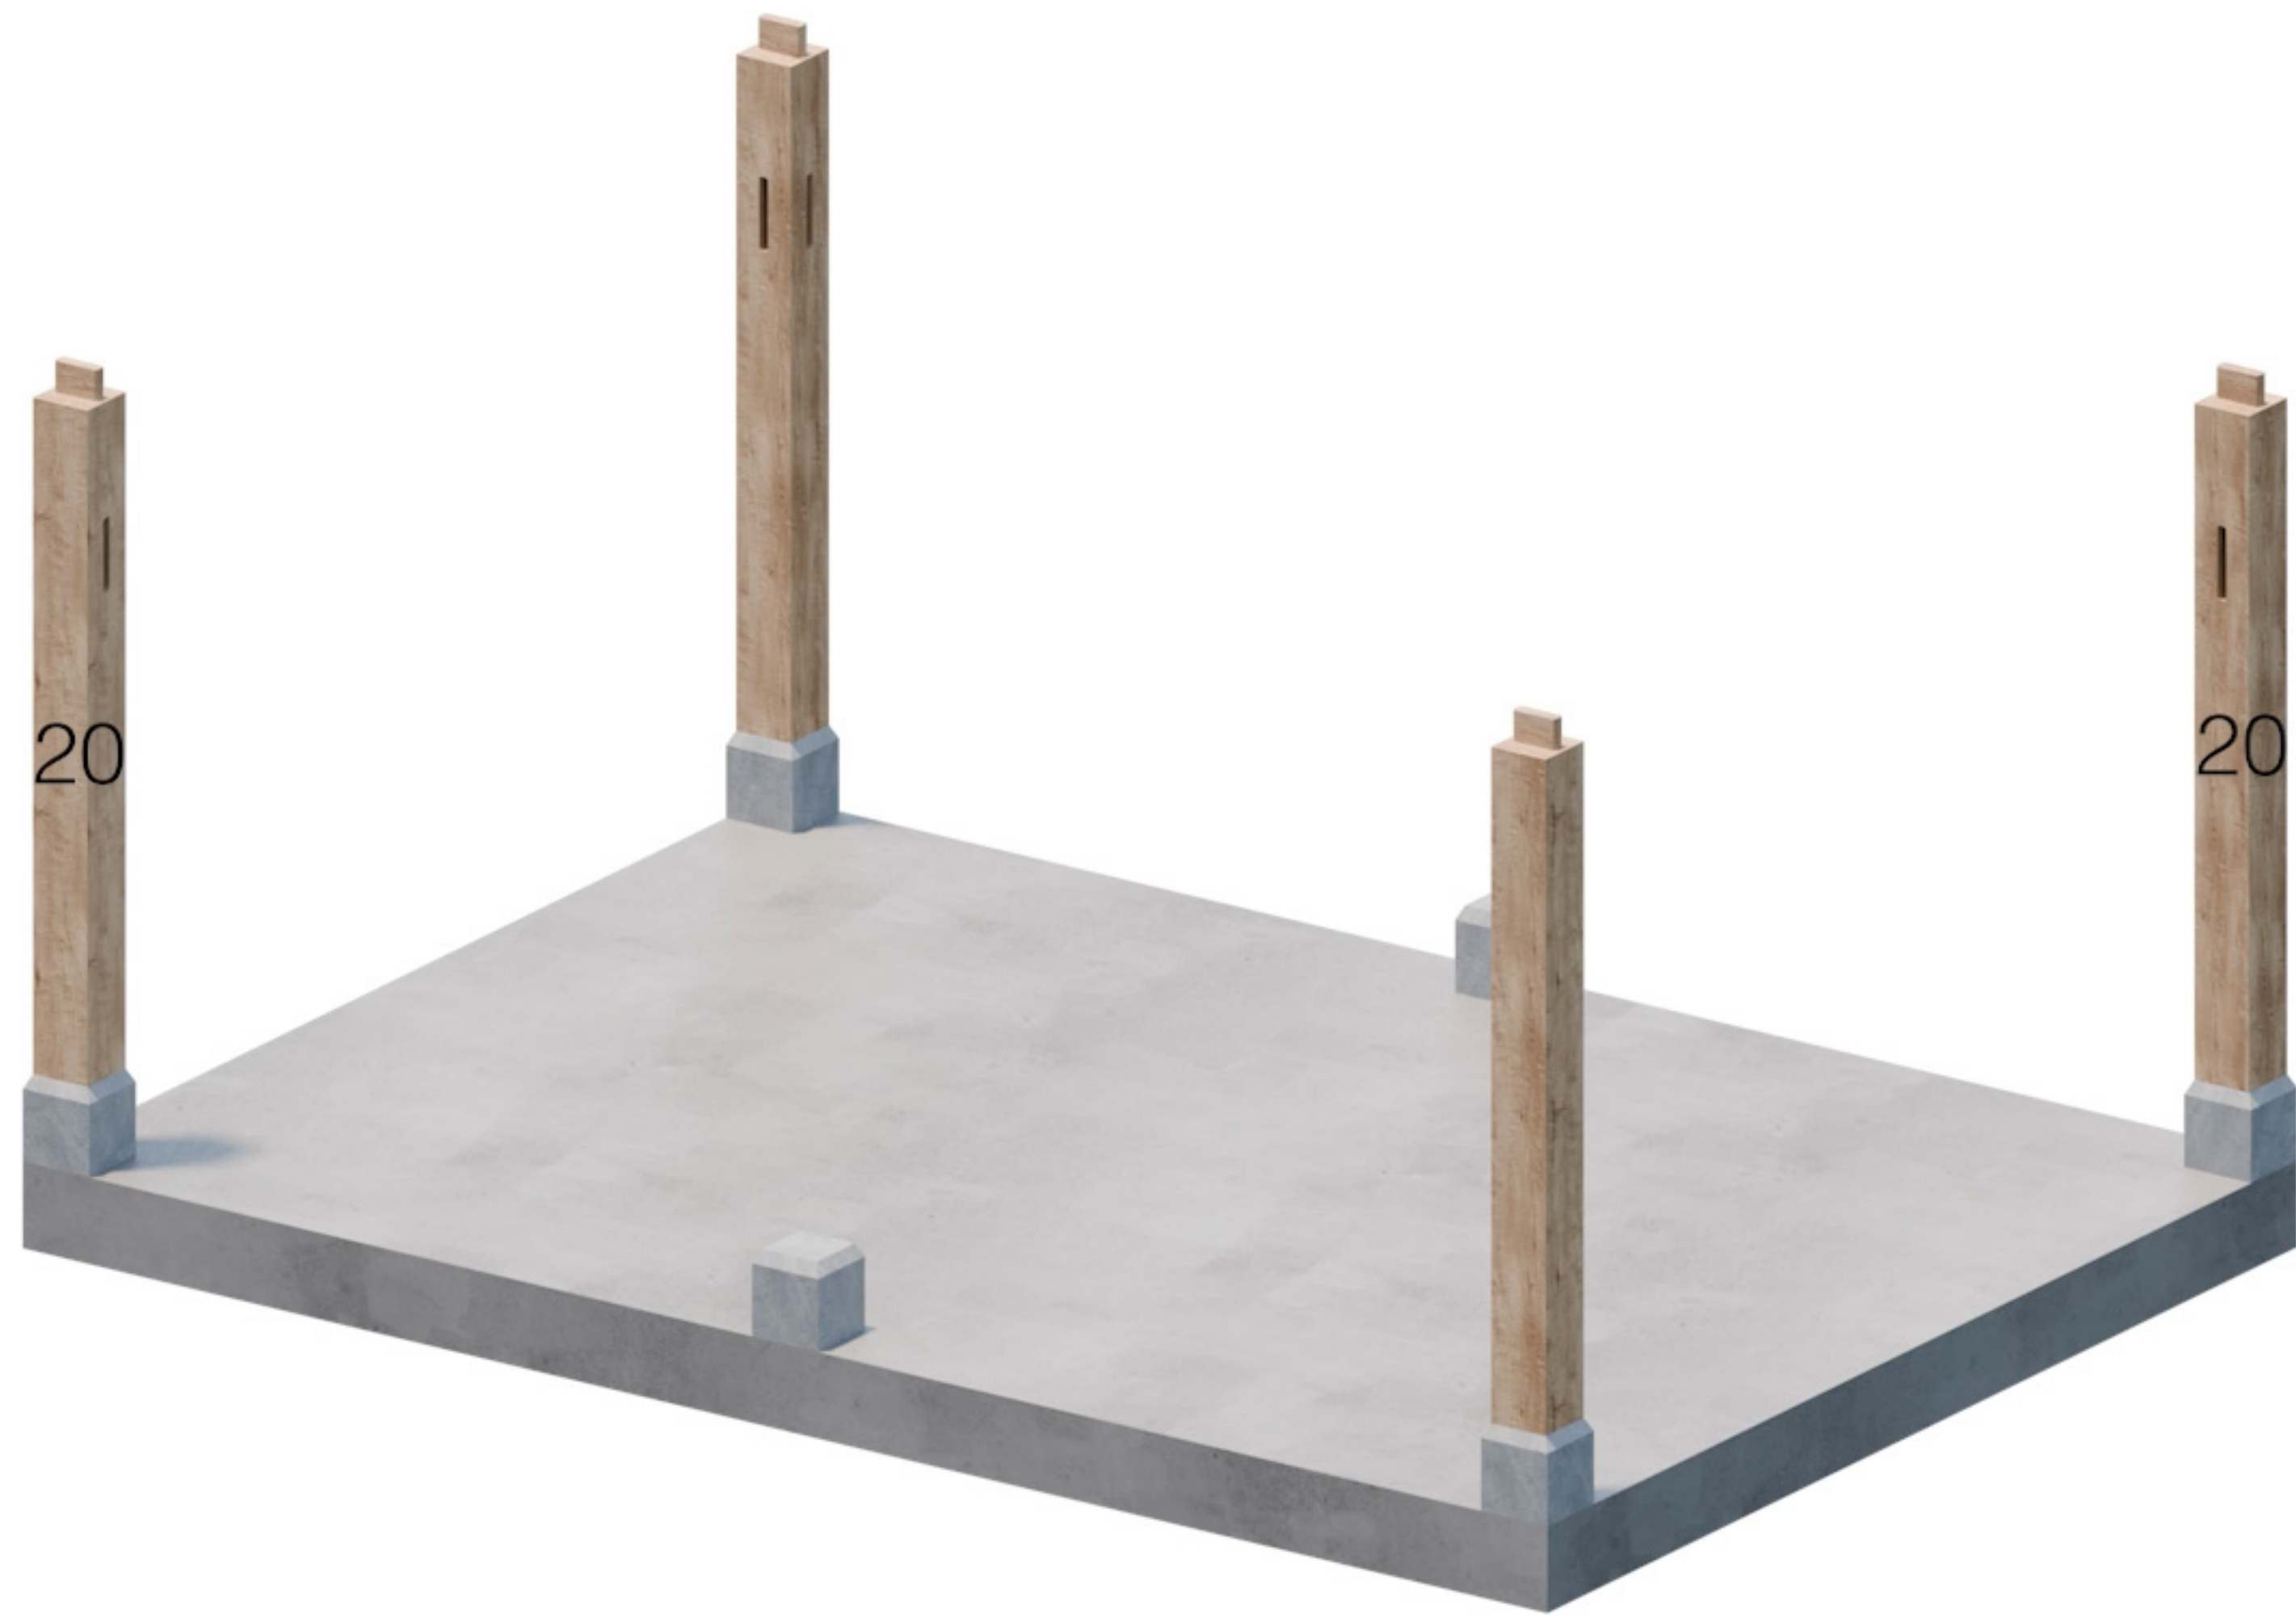


Onderdeel 20

5m x 3.5m

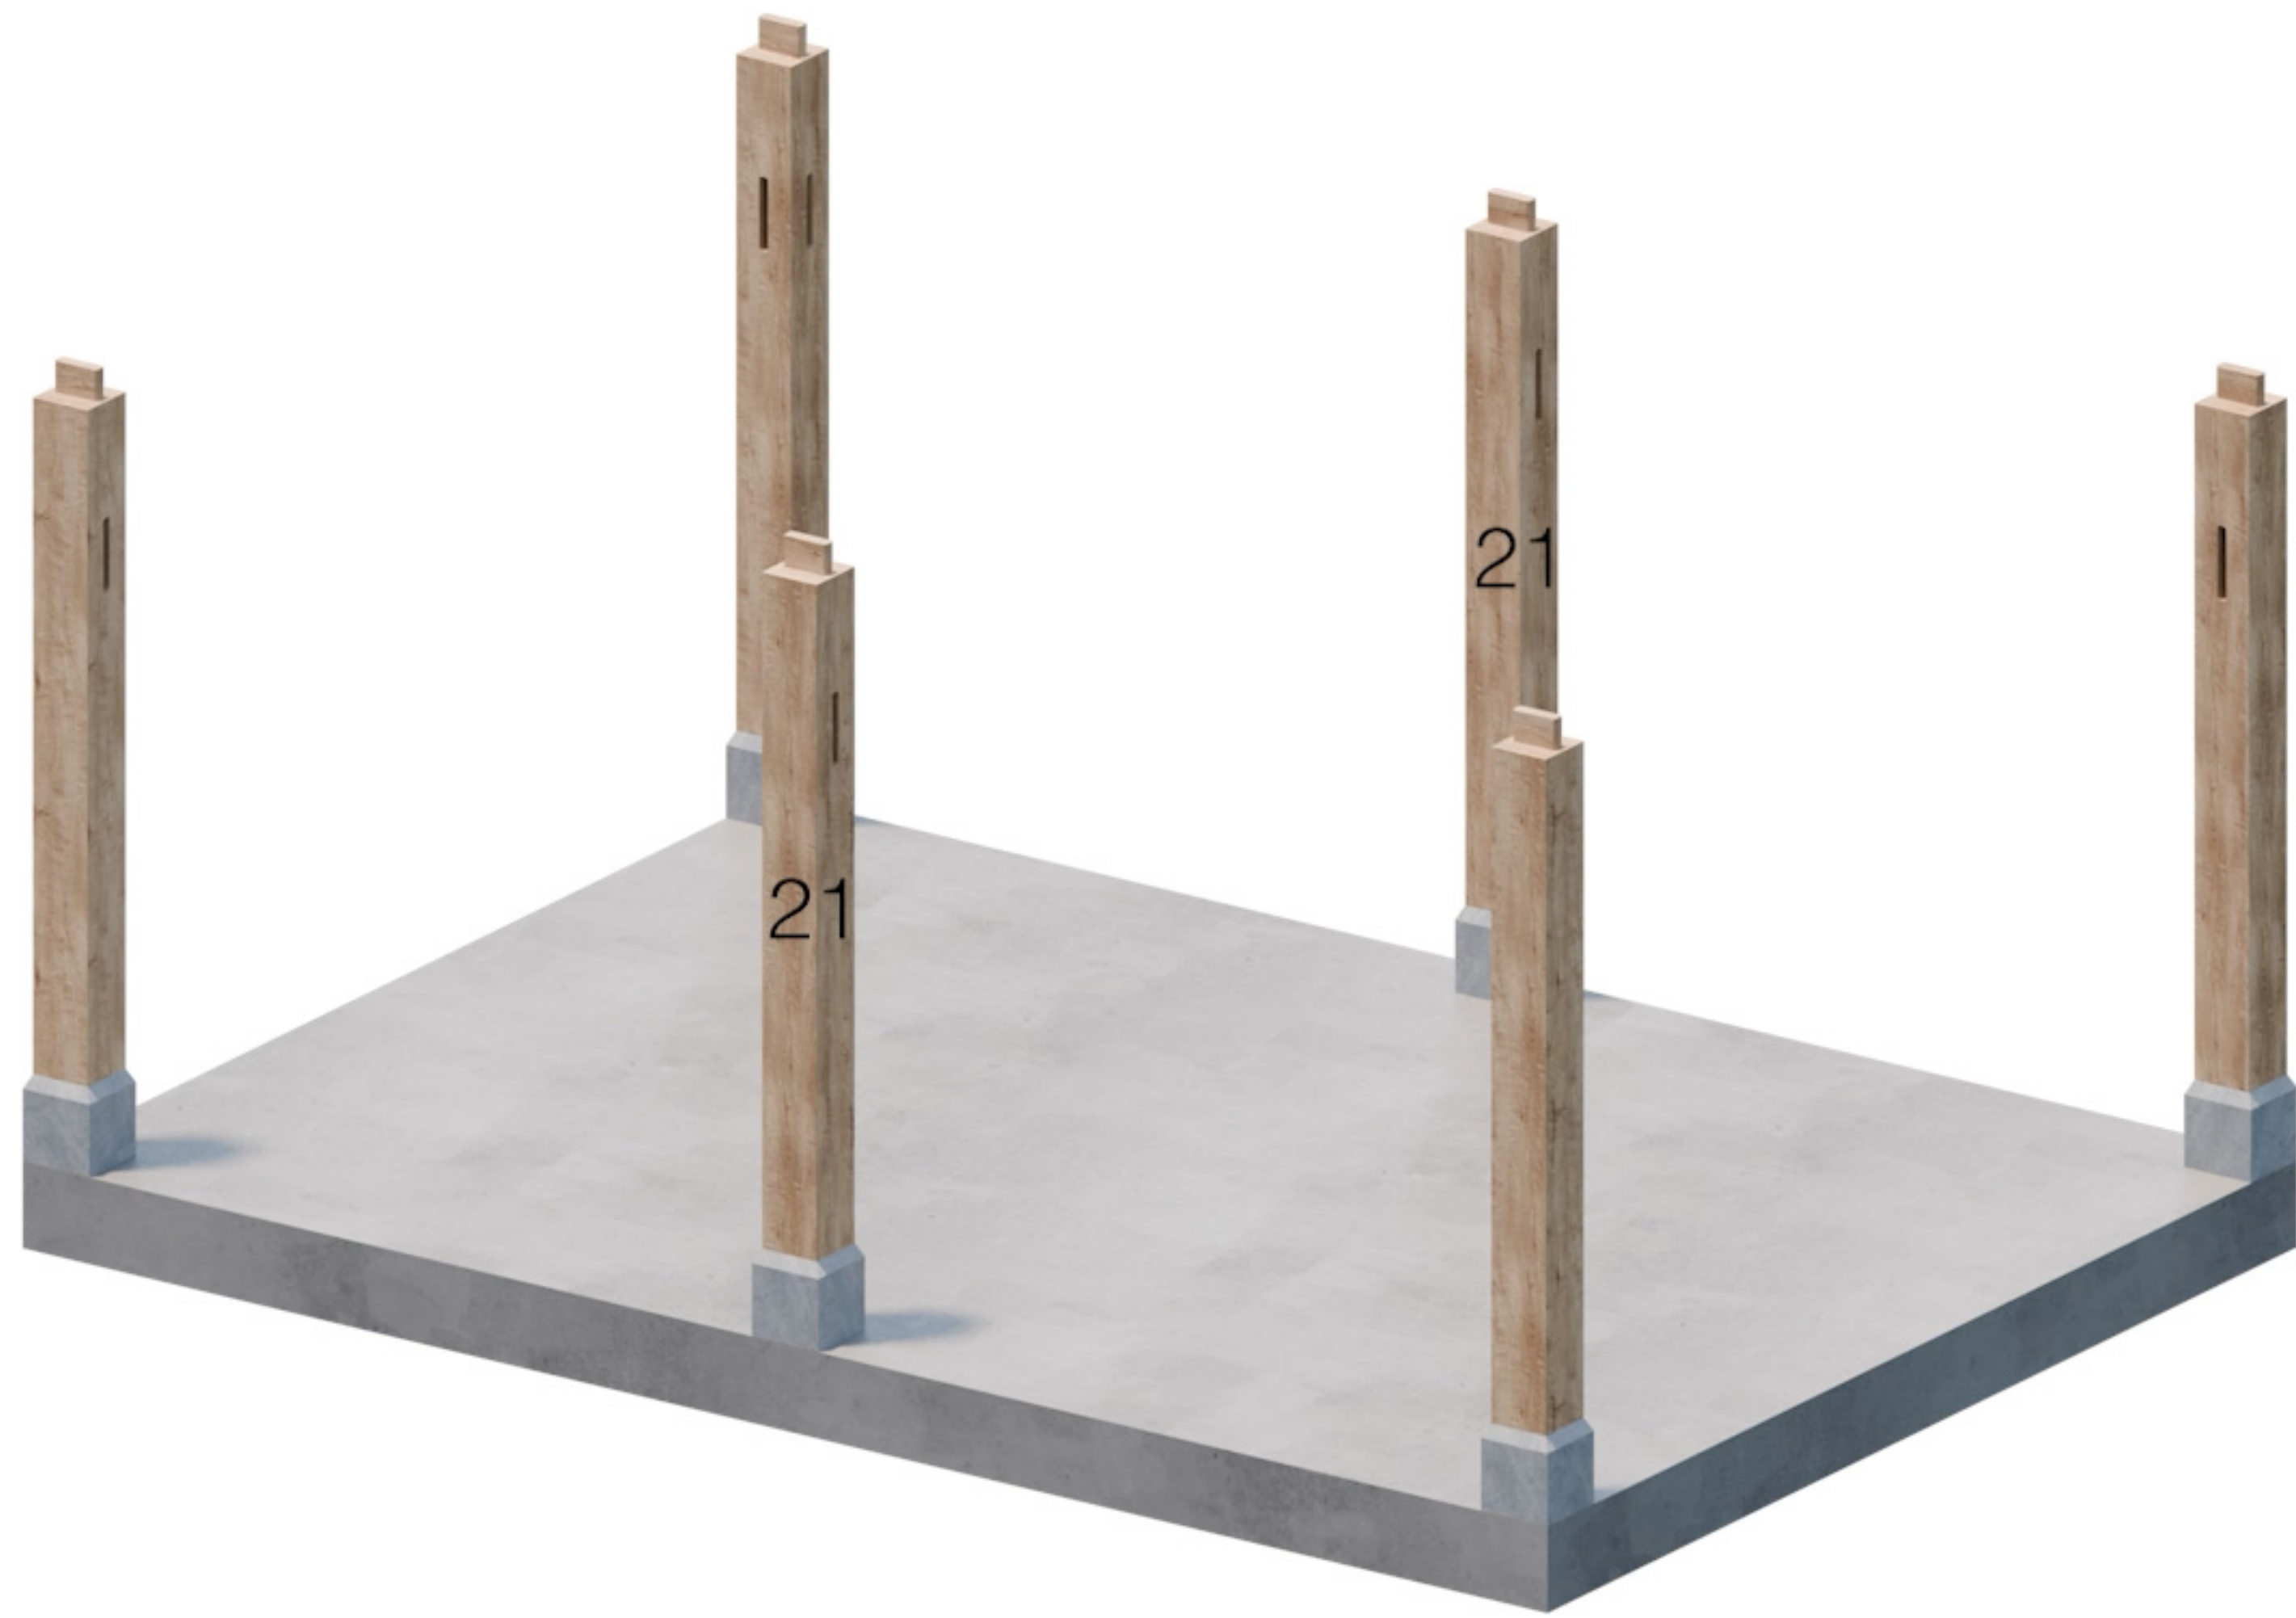

Onderdeel 21

5m x 3.5m

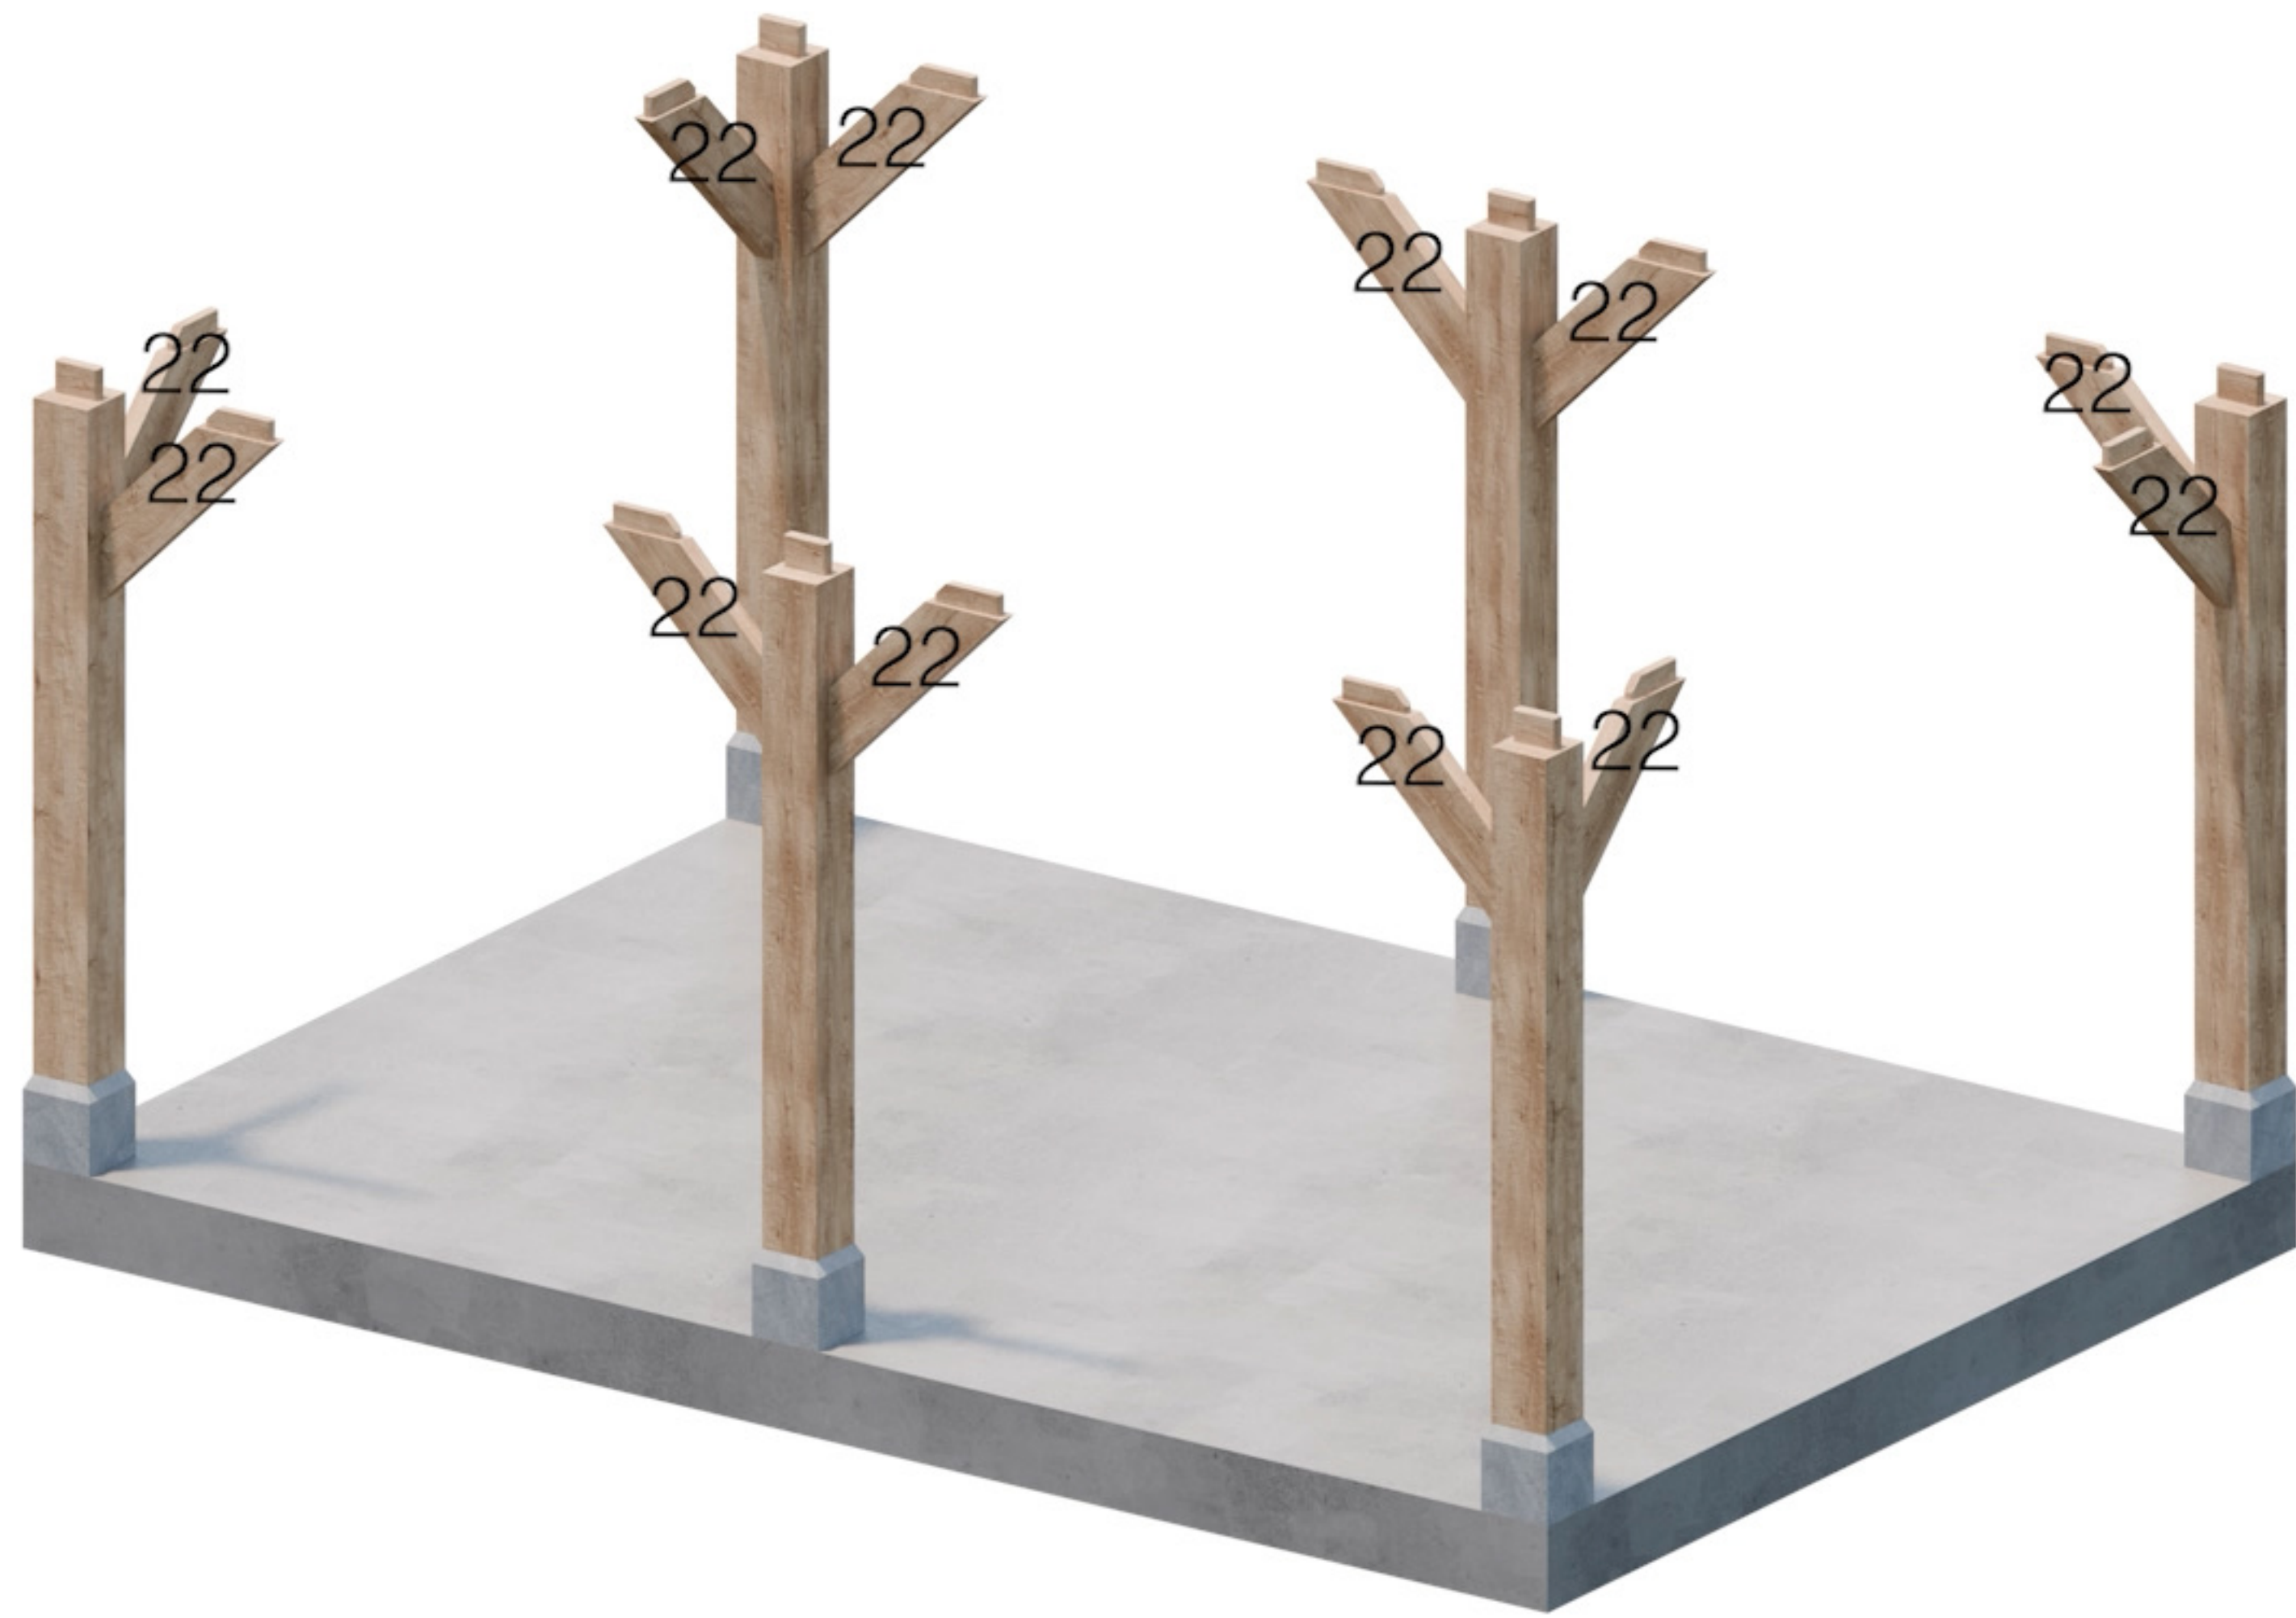

Onderdeel 22

5m x 3.5m



Onderdeel 17

5m x 3.5m




Onderdeel 18

5m x 3.5m




Onderdeel 16

5m x 3.5m

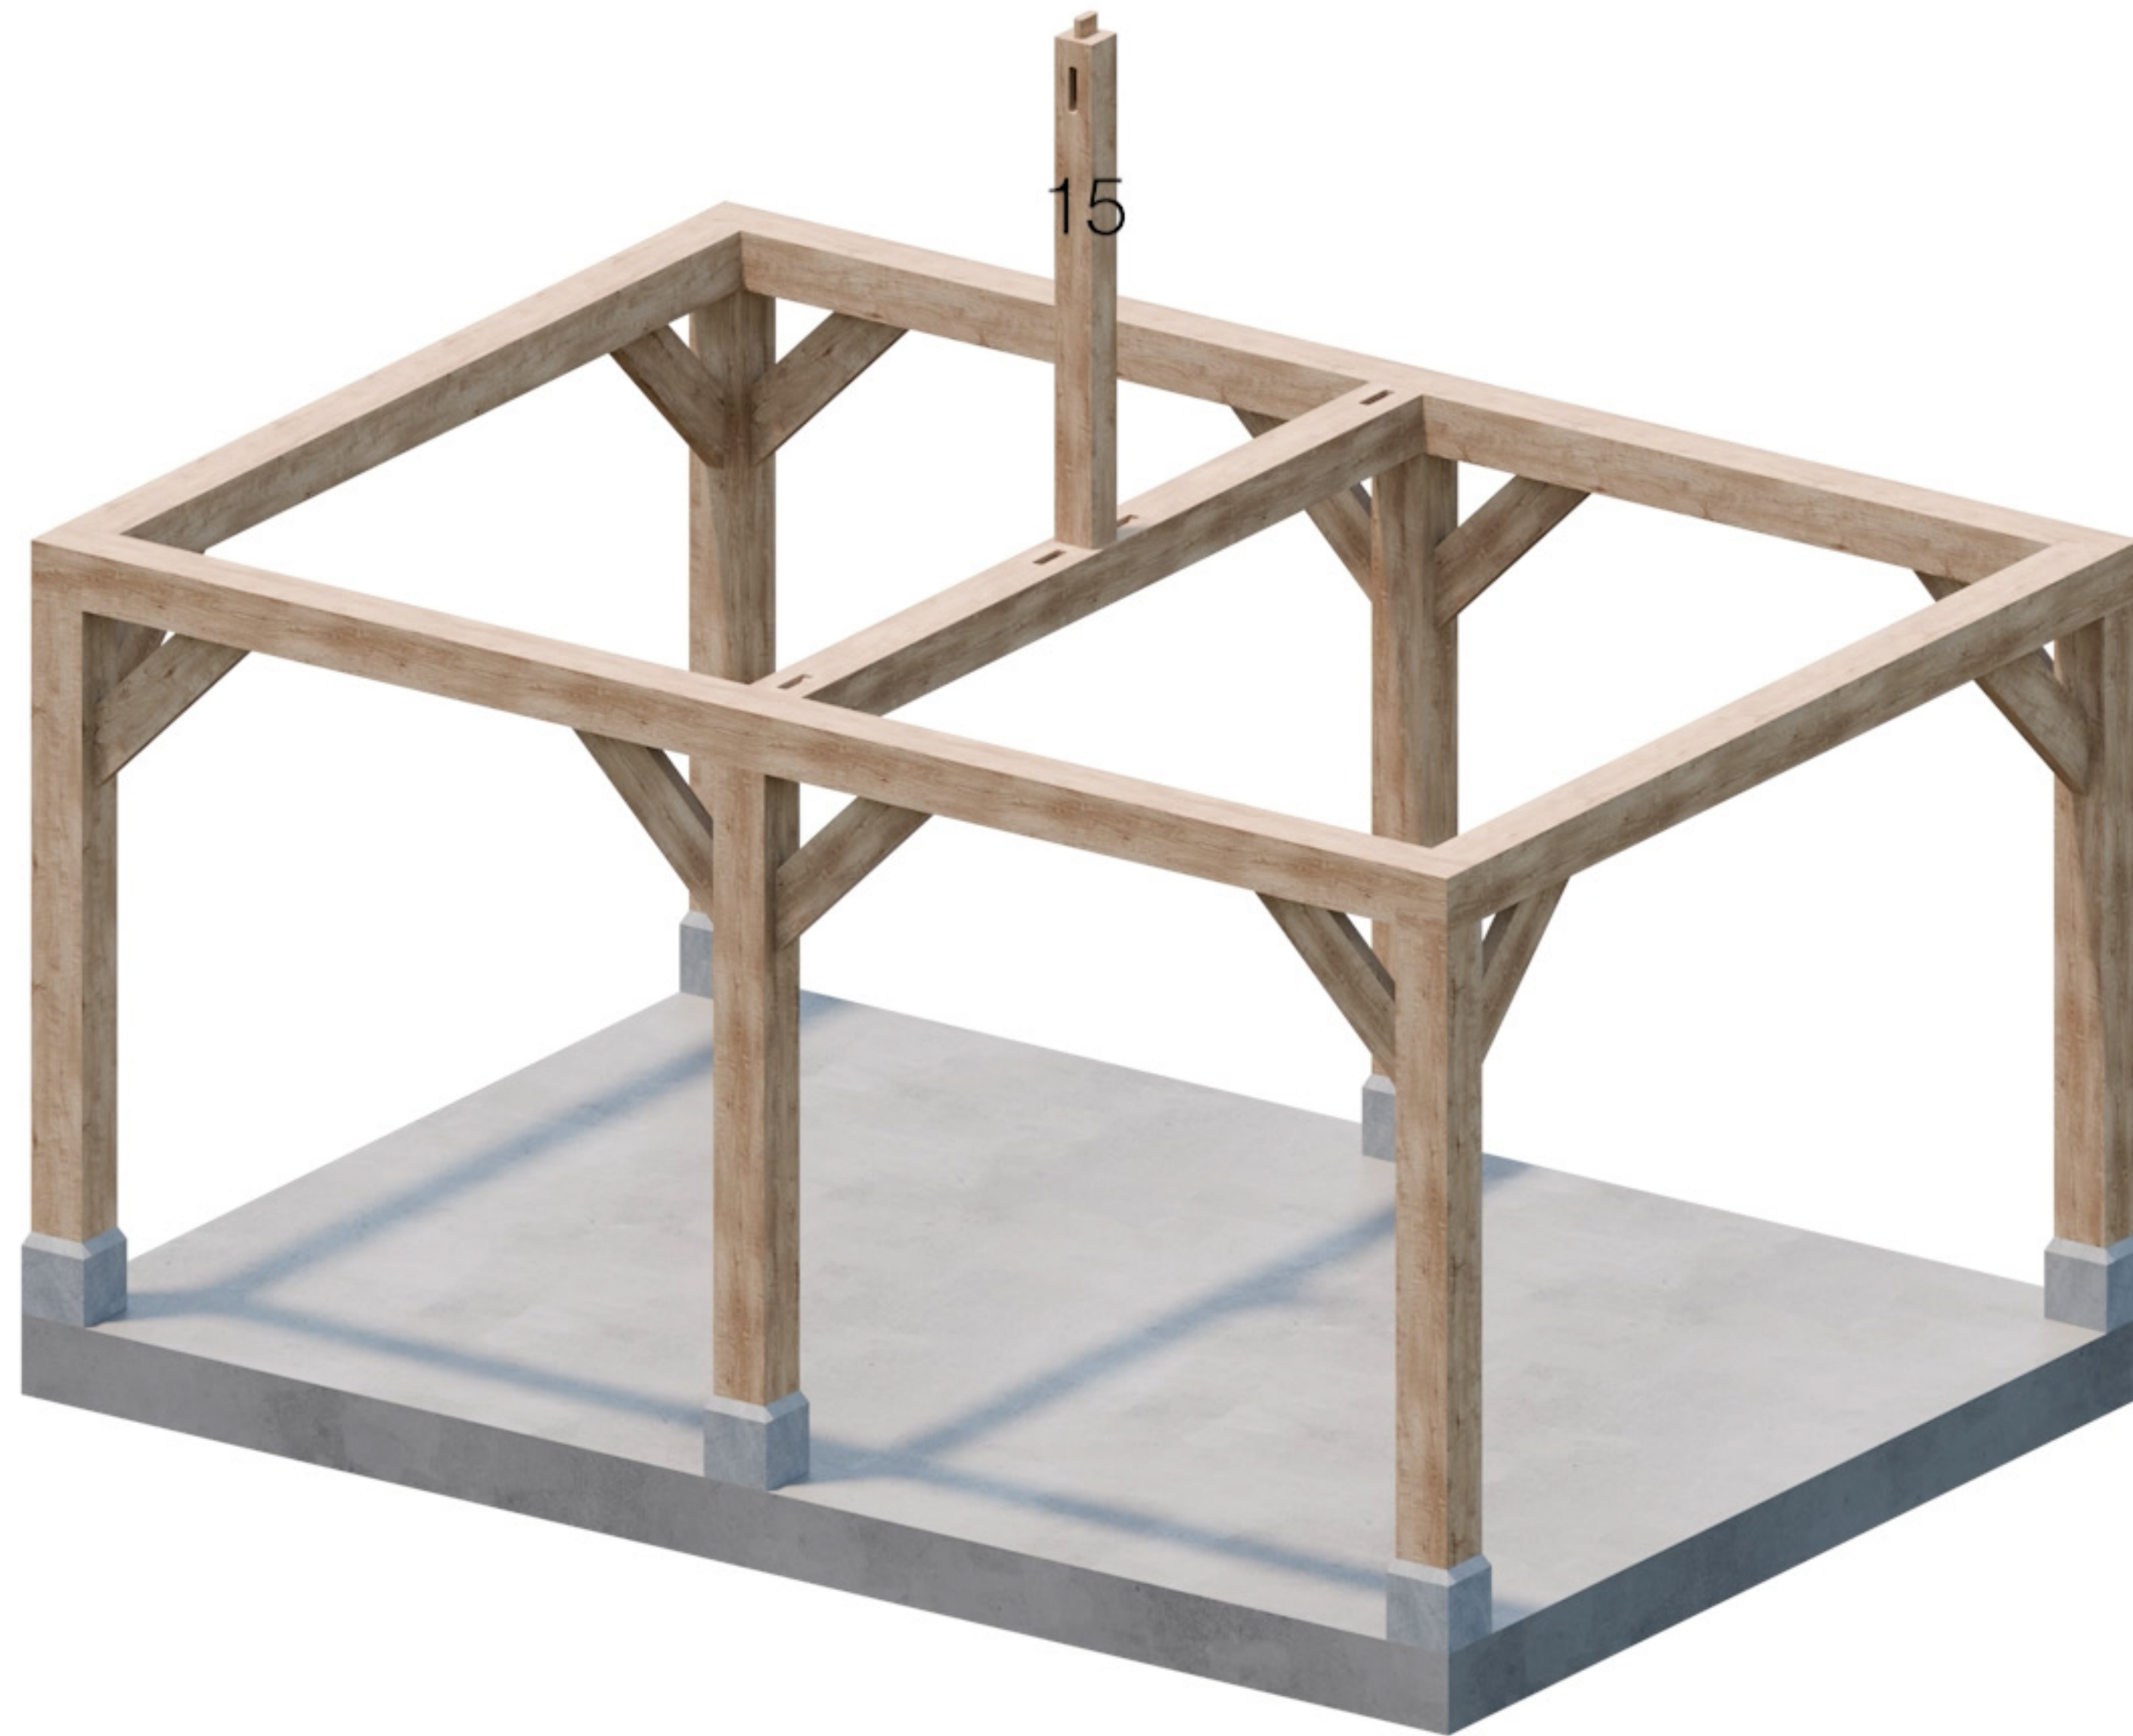


Onderdeel 15

5m x 3.5m

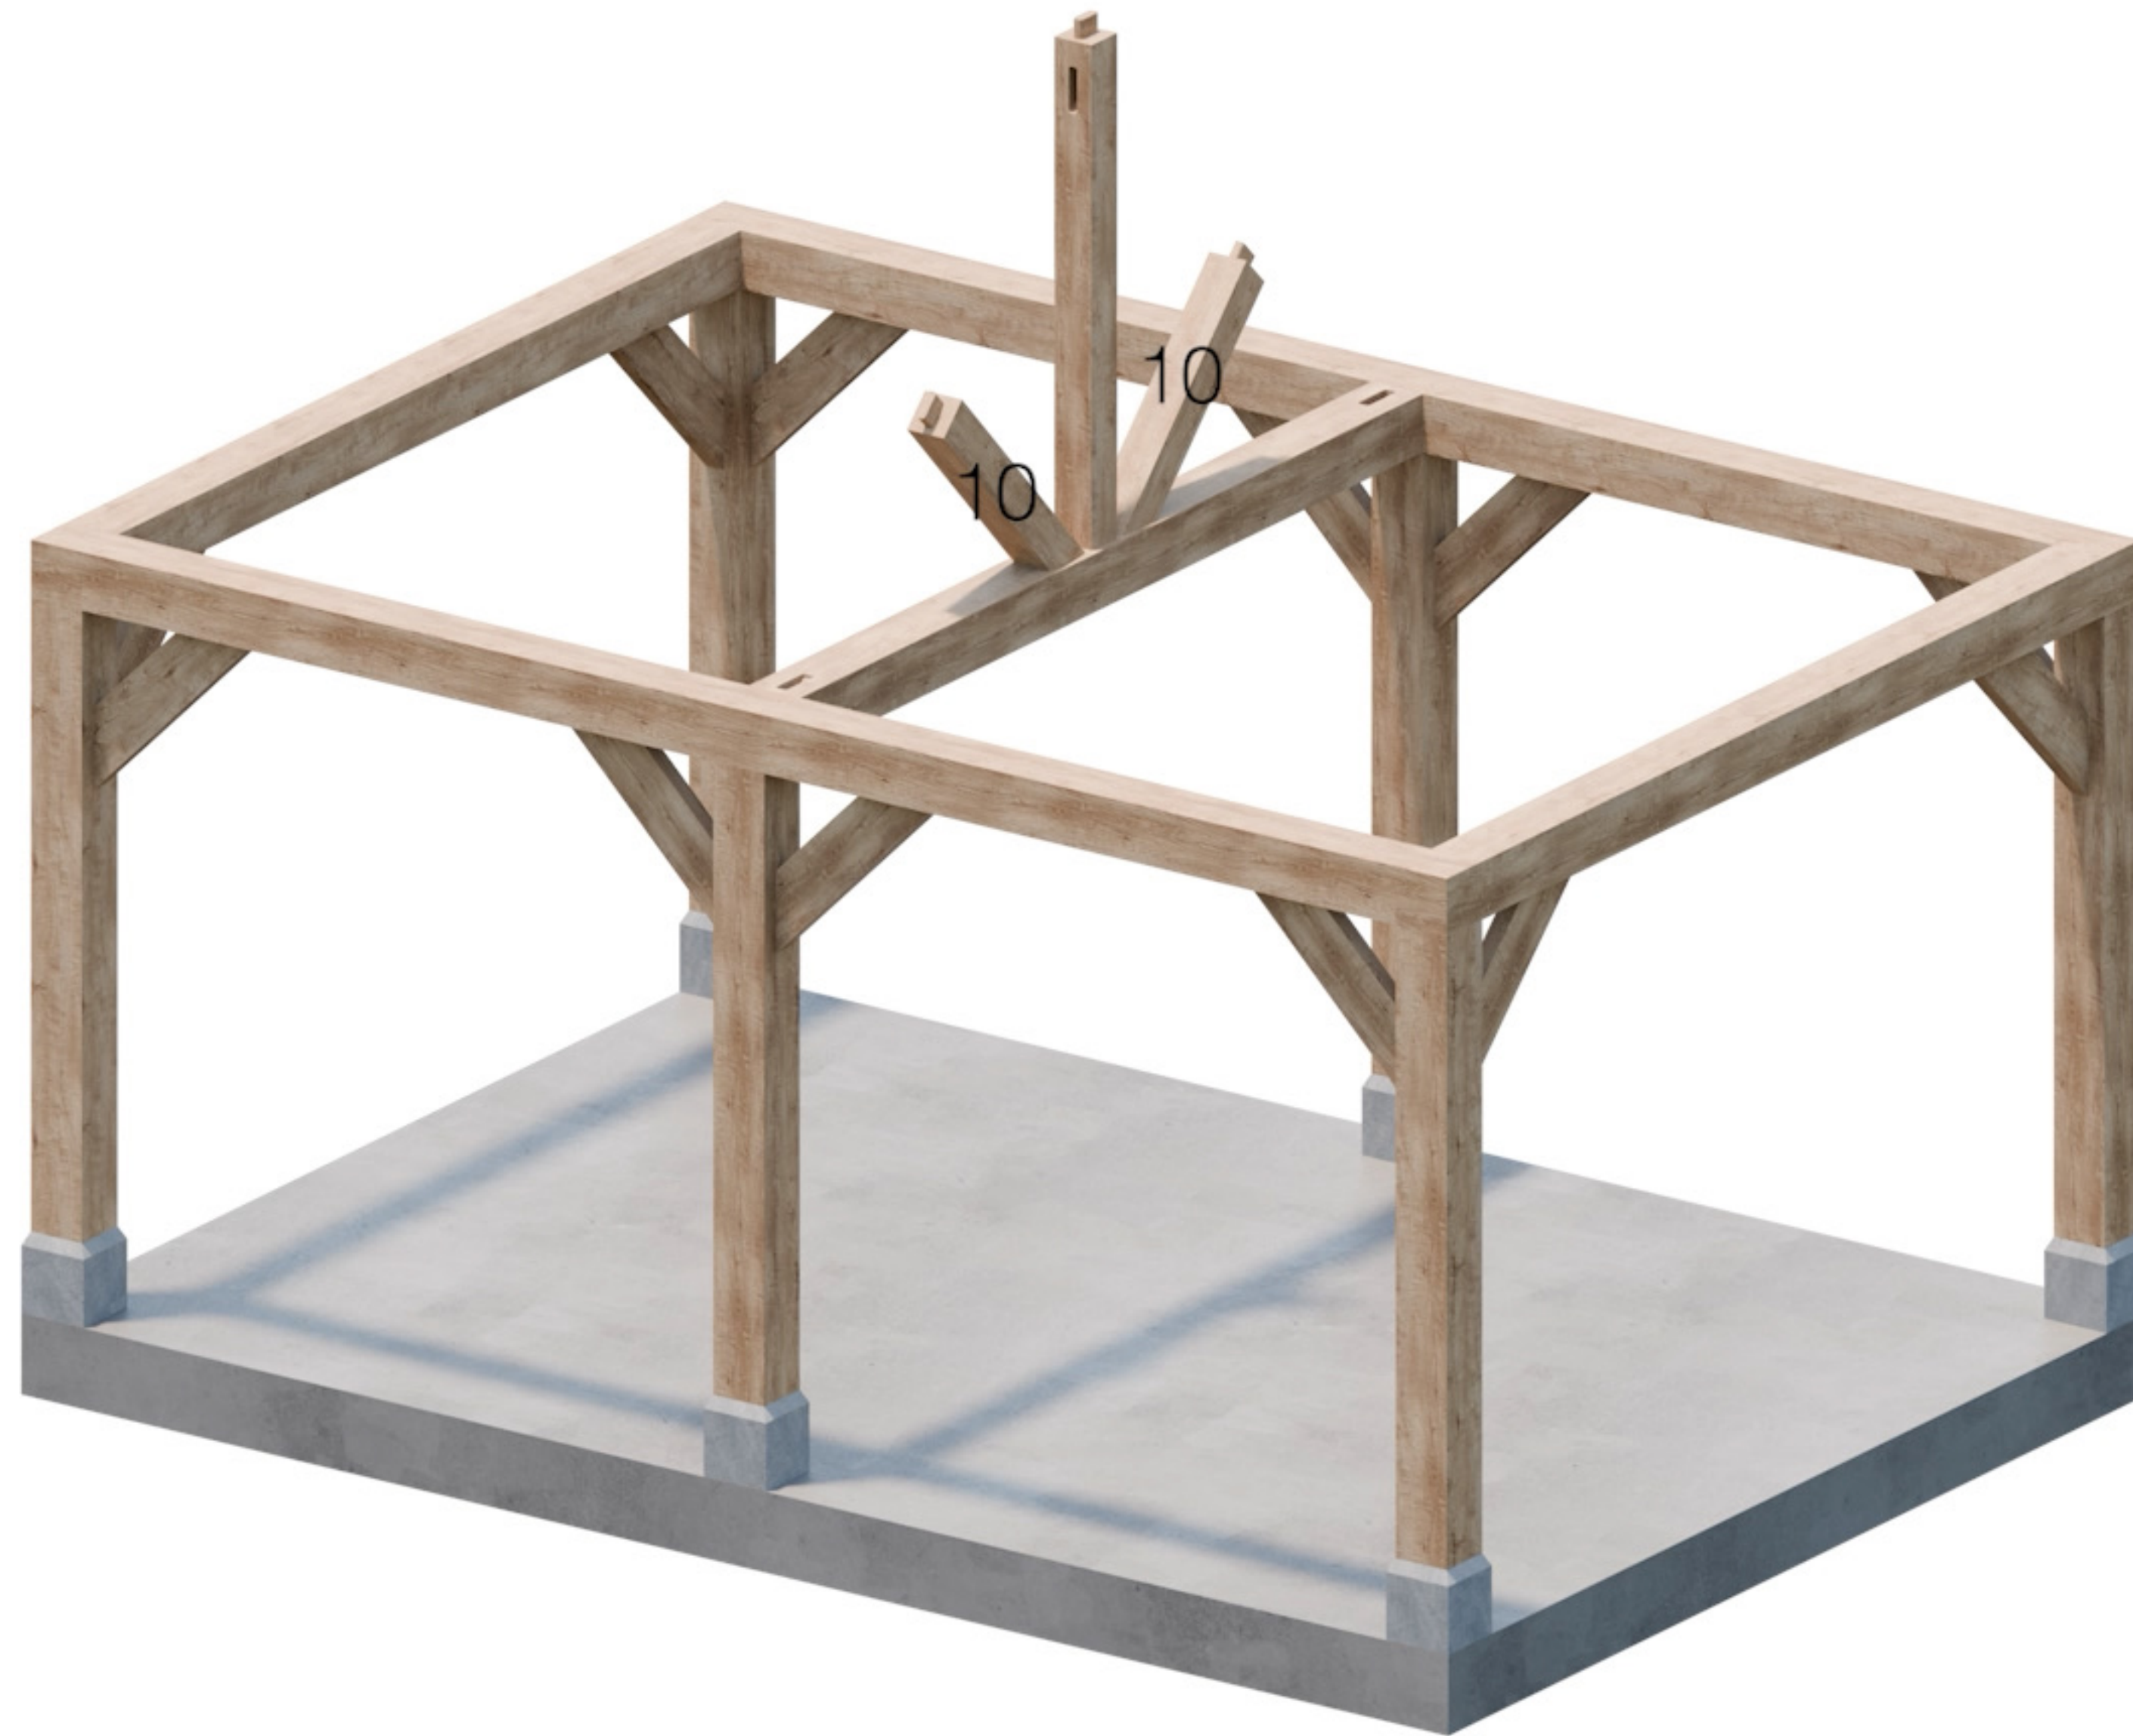


Onderdeel 10

5m x 3.5m

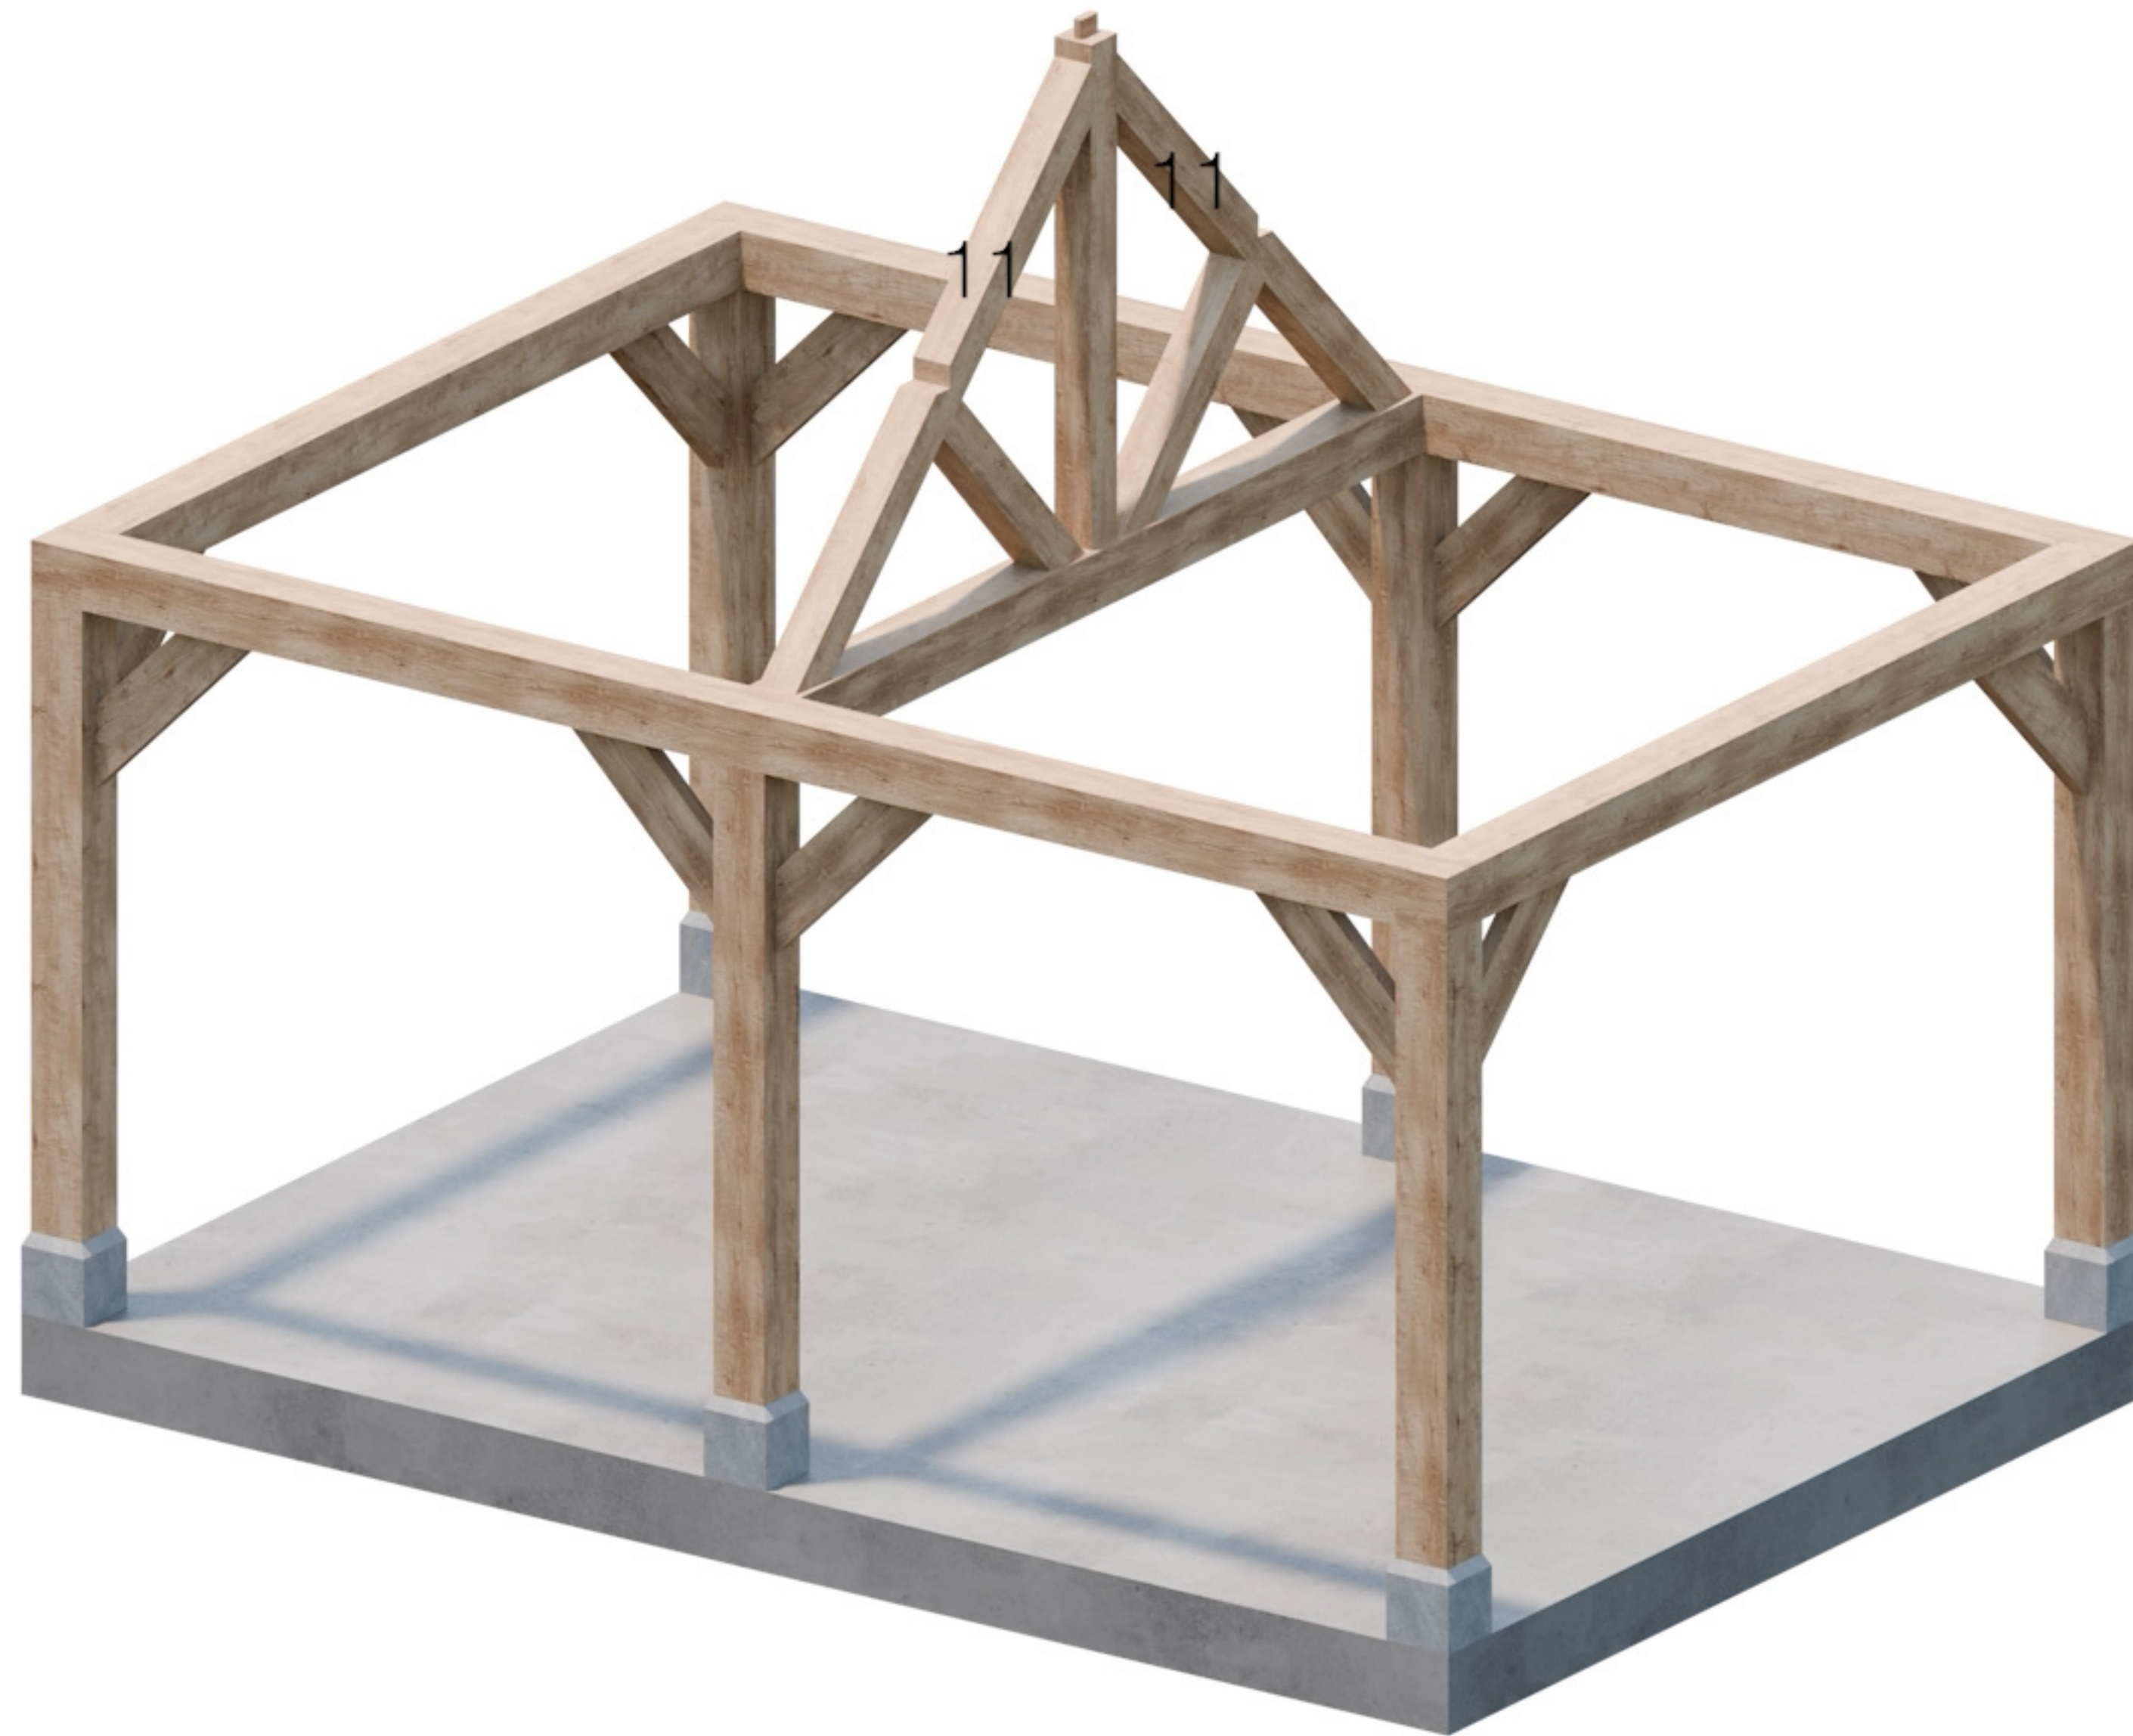


Onderdeel 11

5m x 3.5m

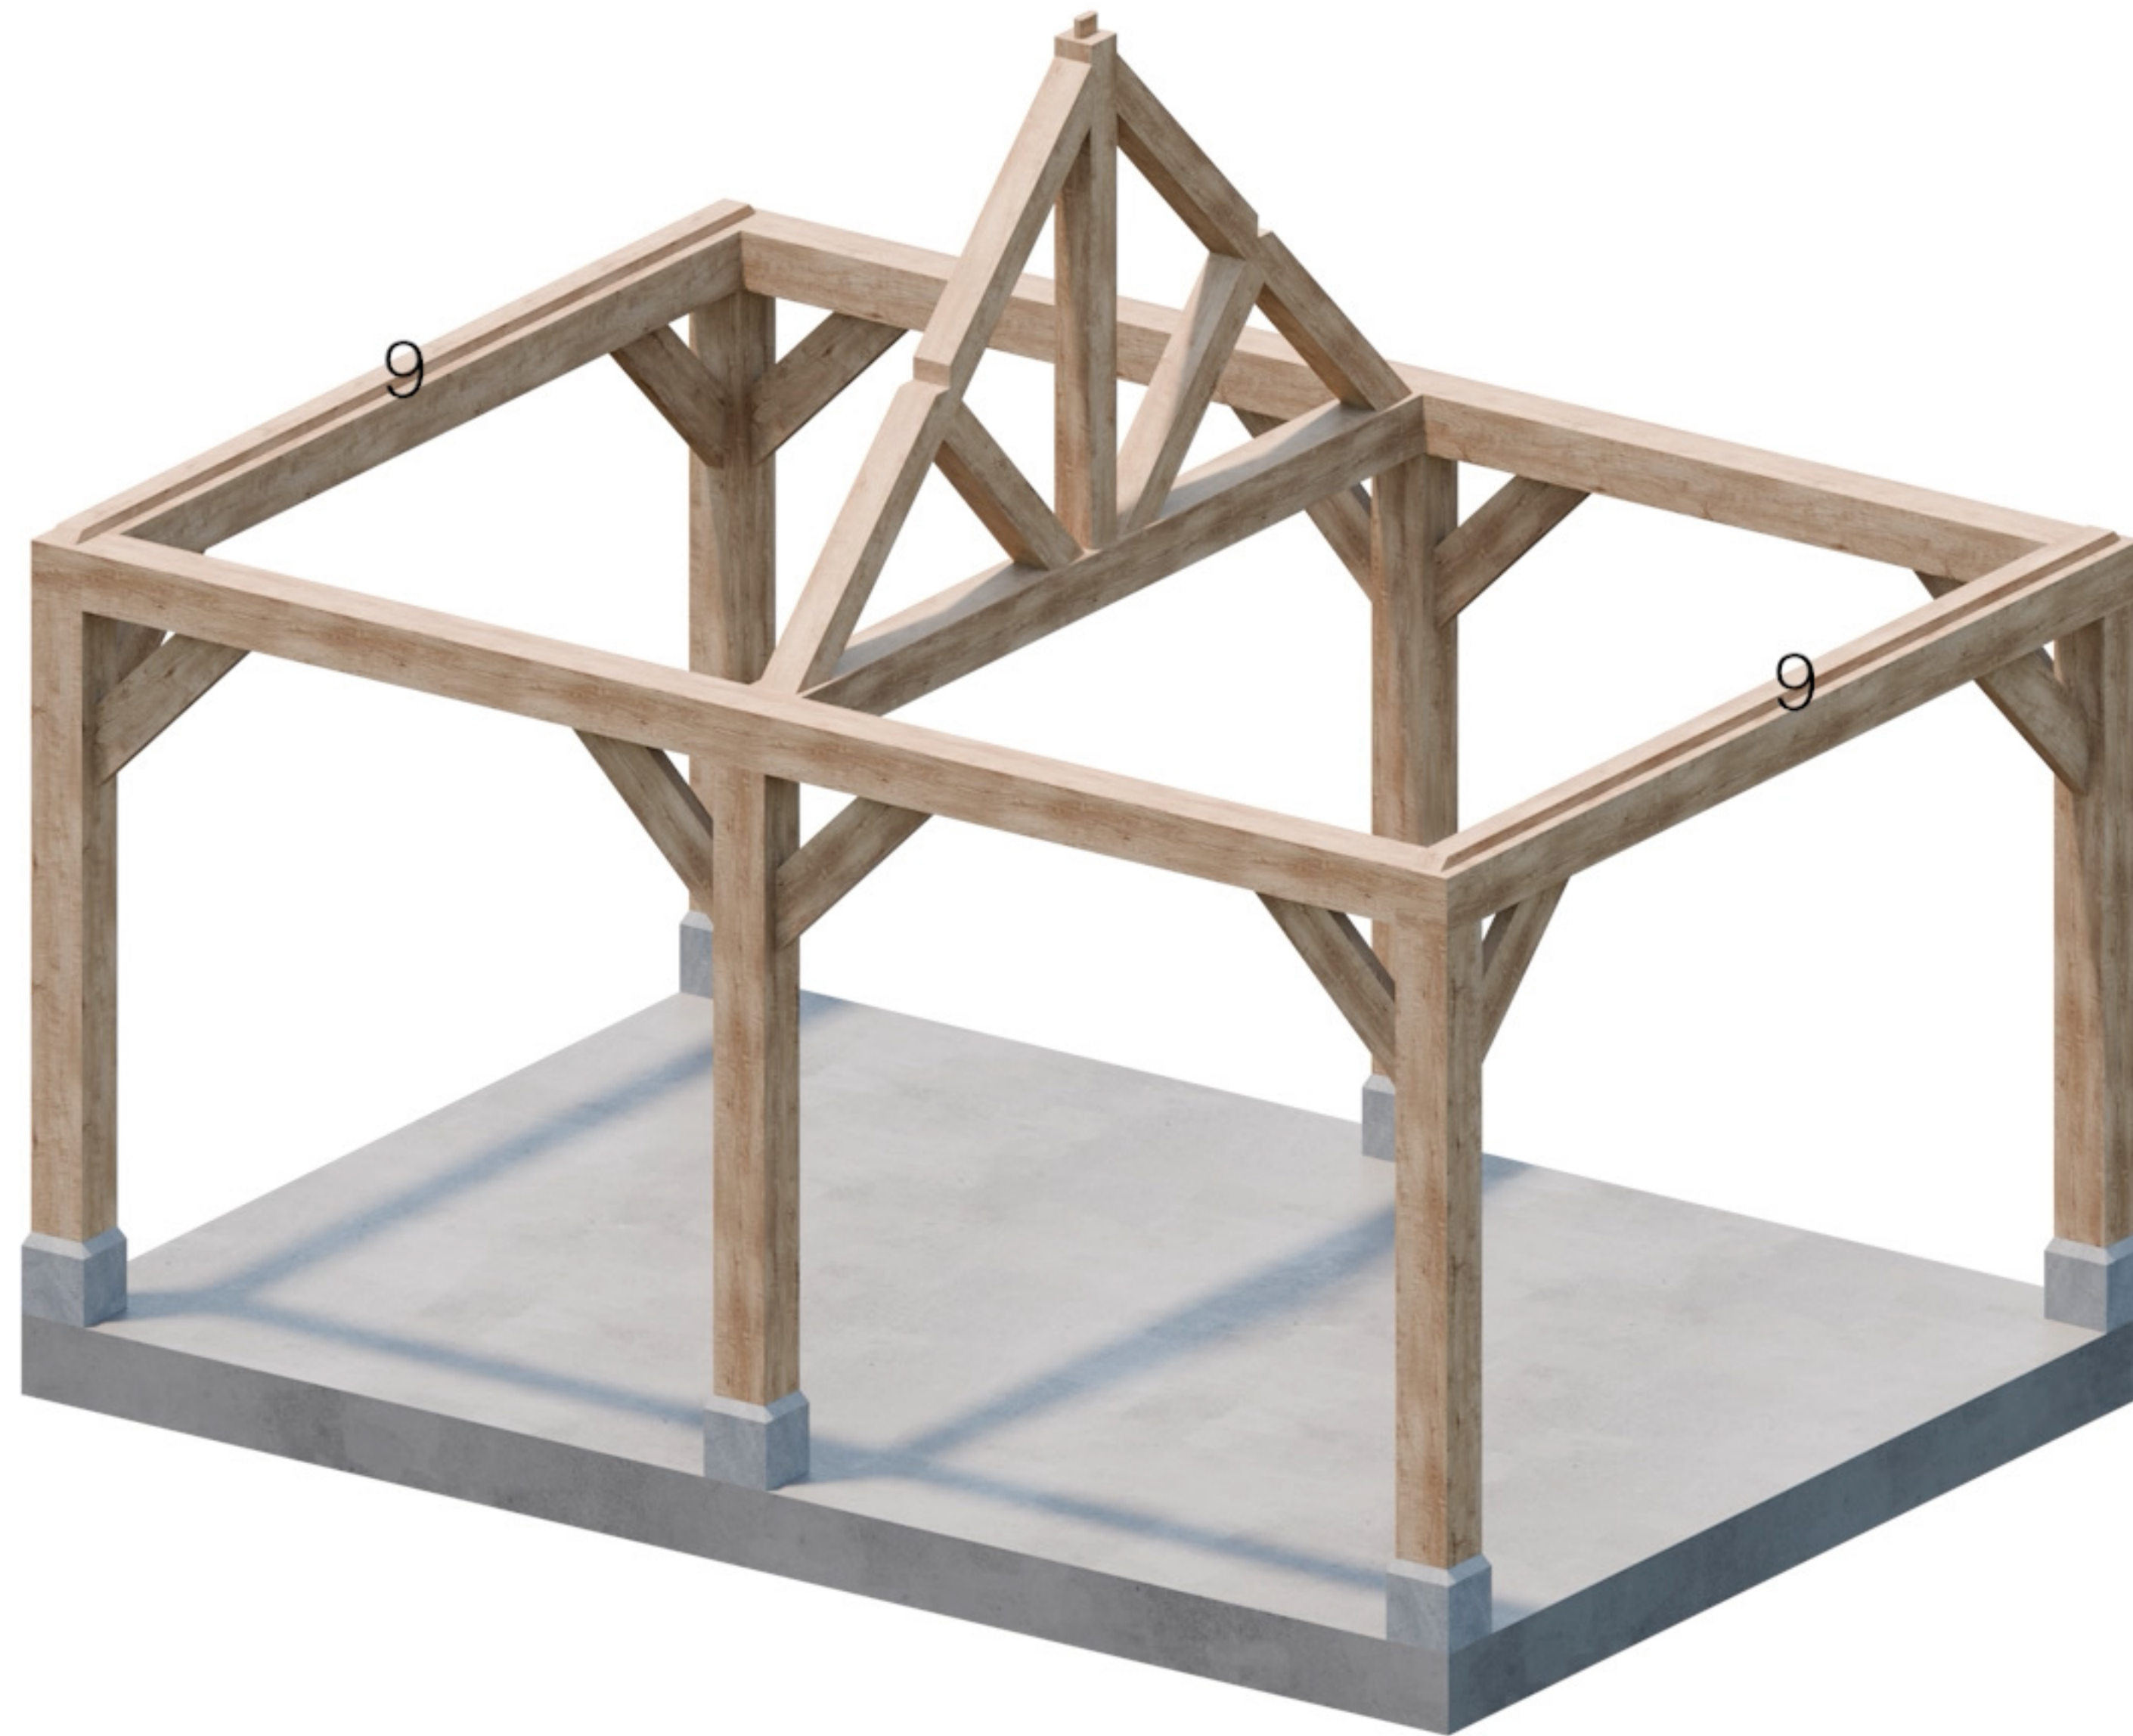


Onderdeel 9

5m x 3.5m

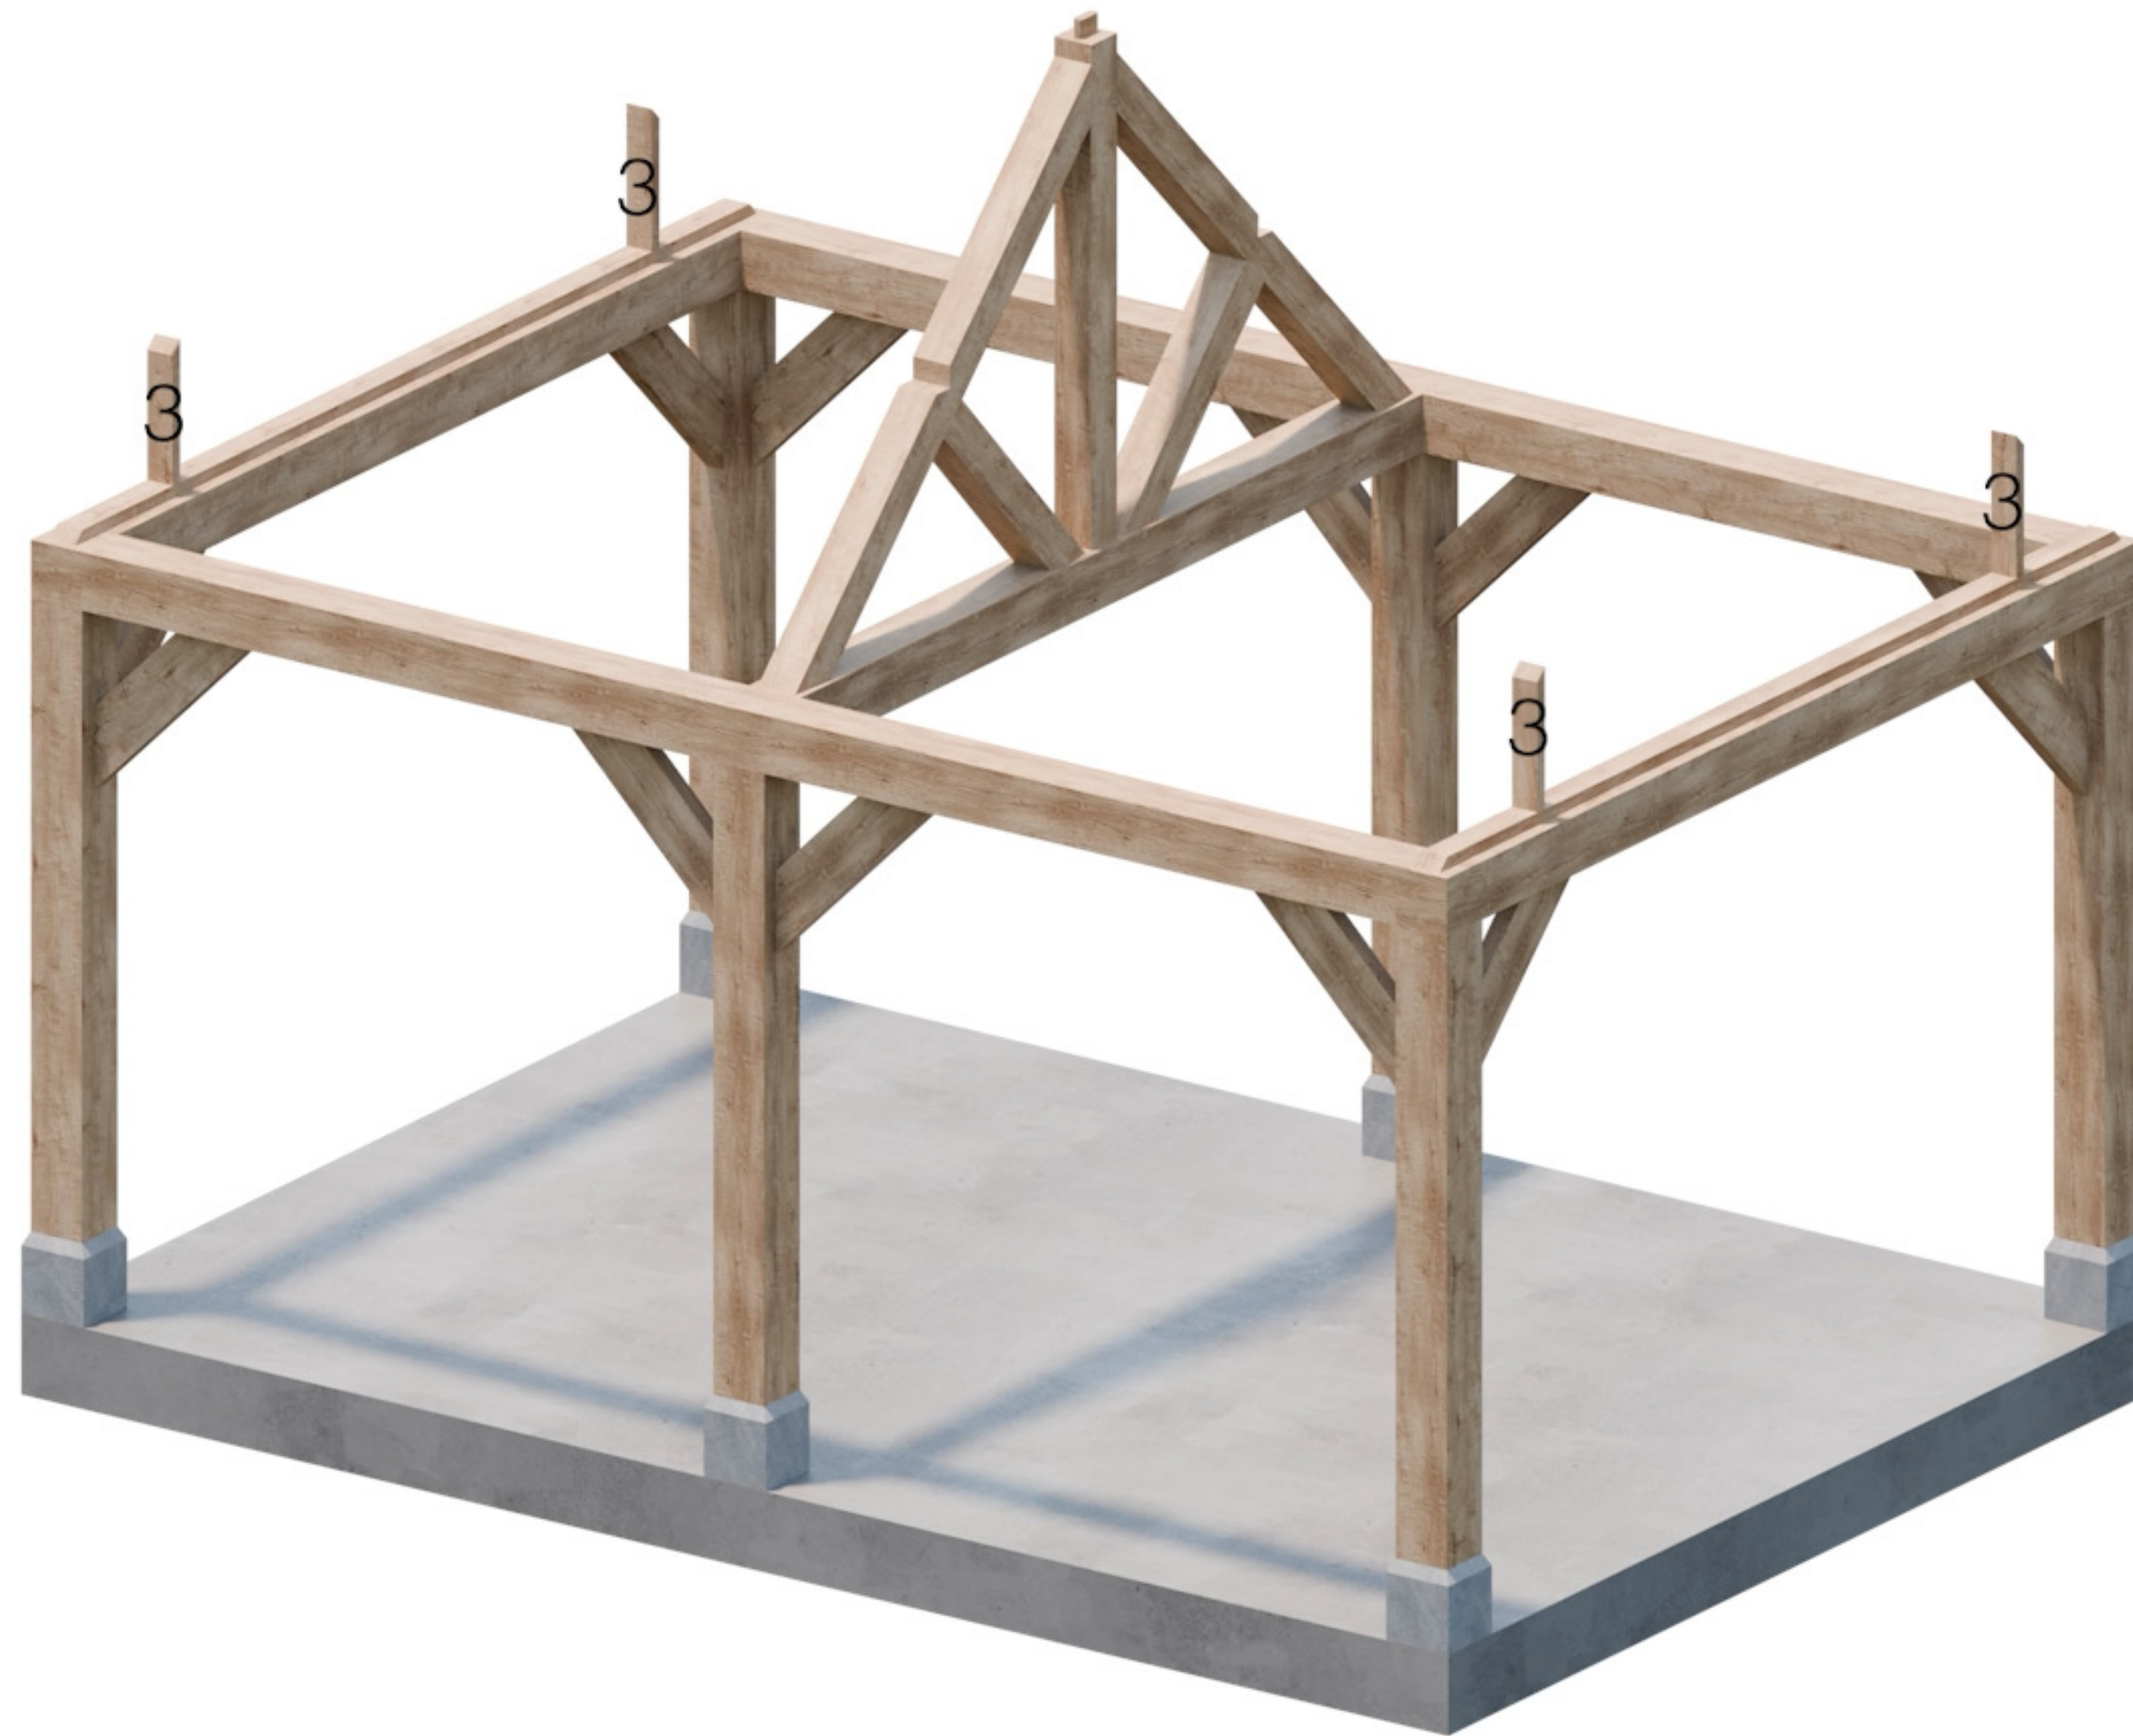


Onderdeel 3

5m x 3.5m

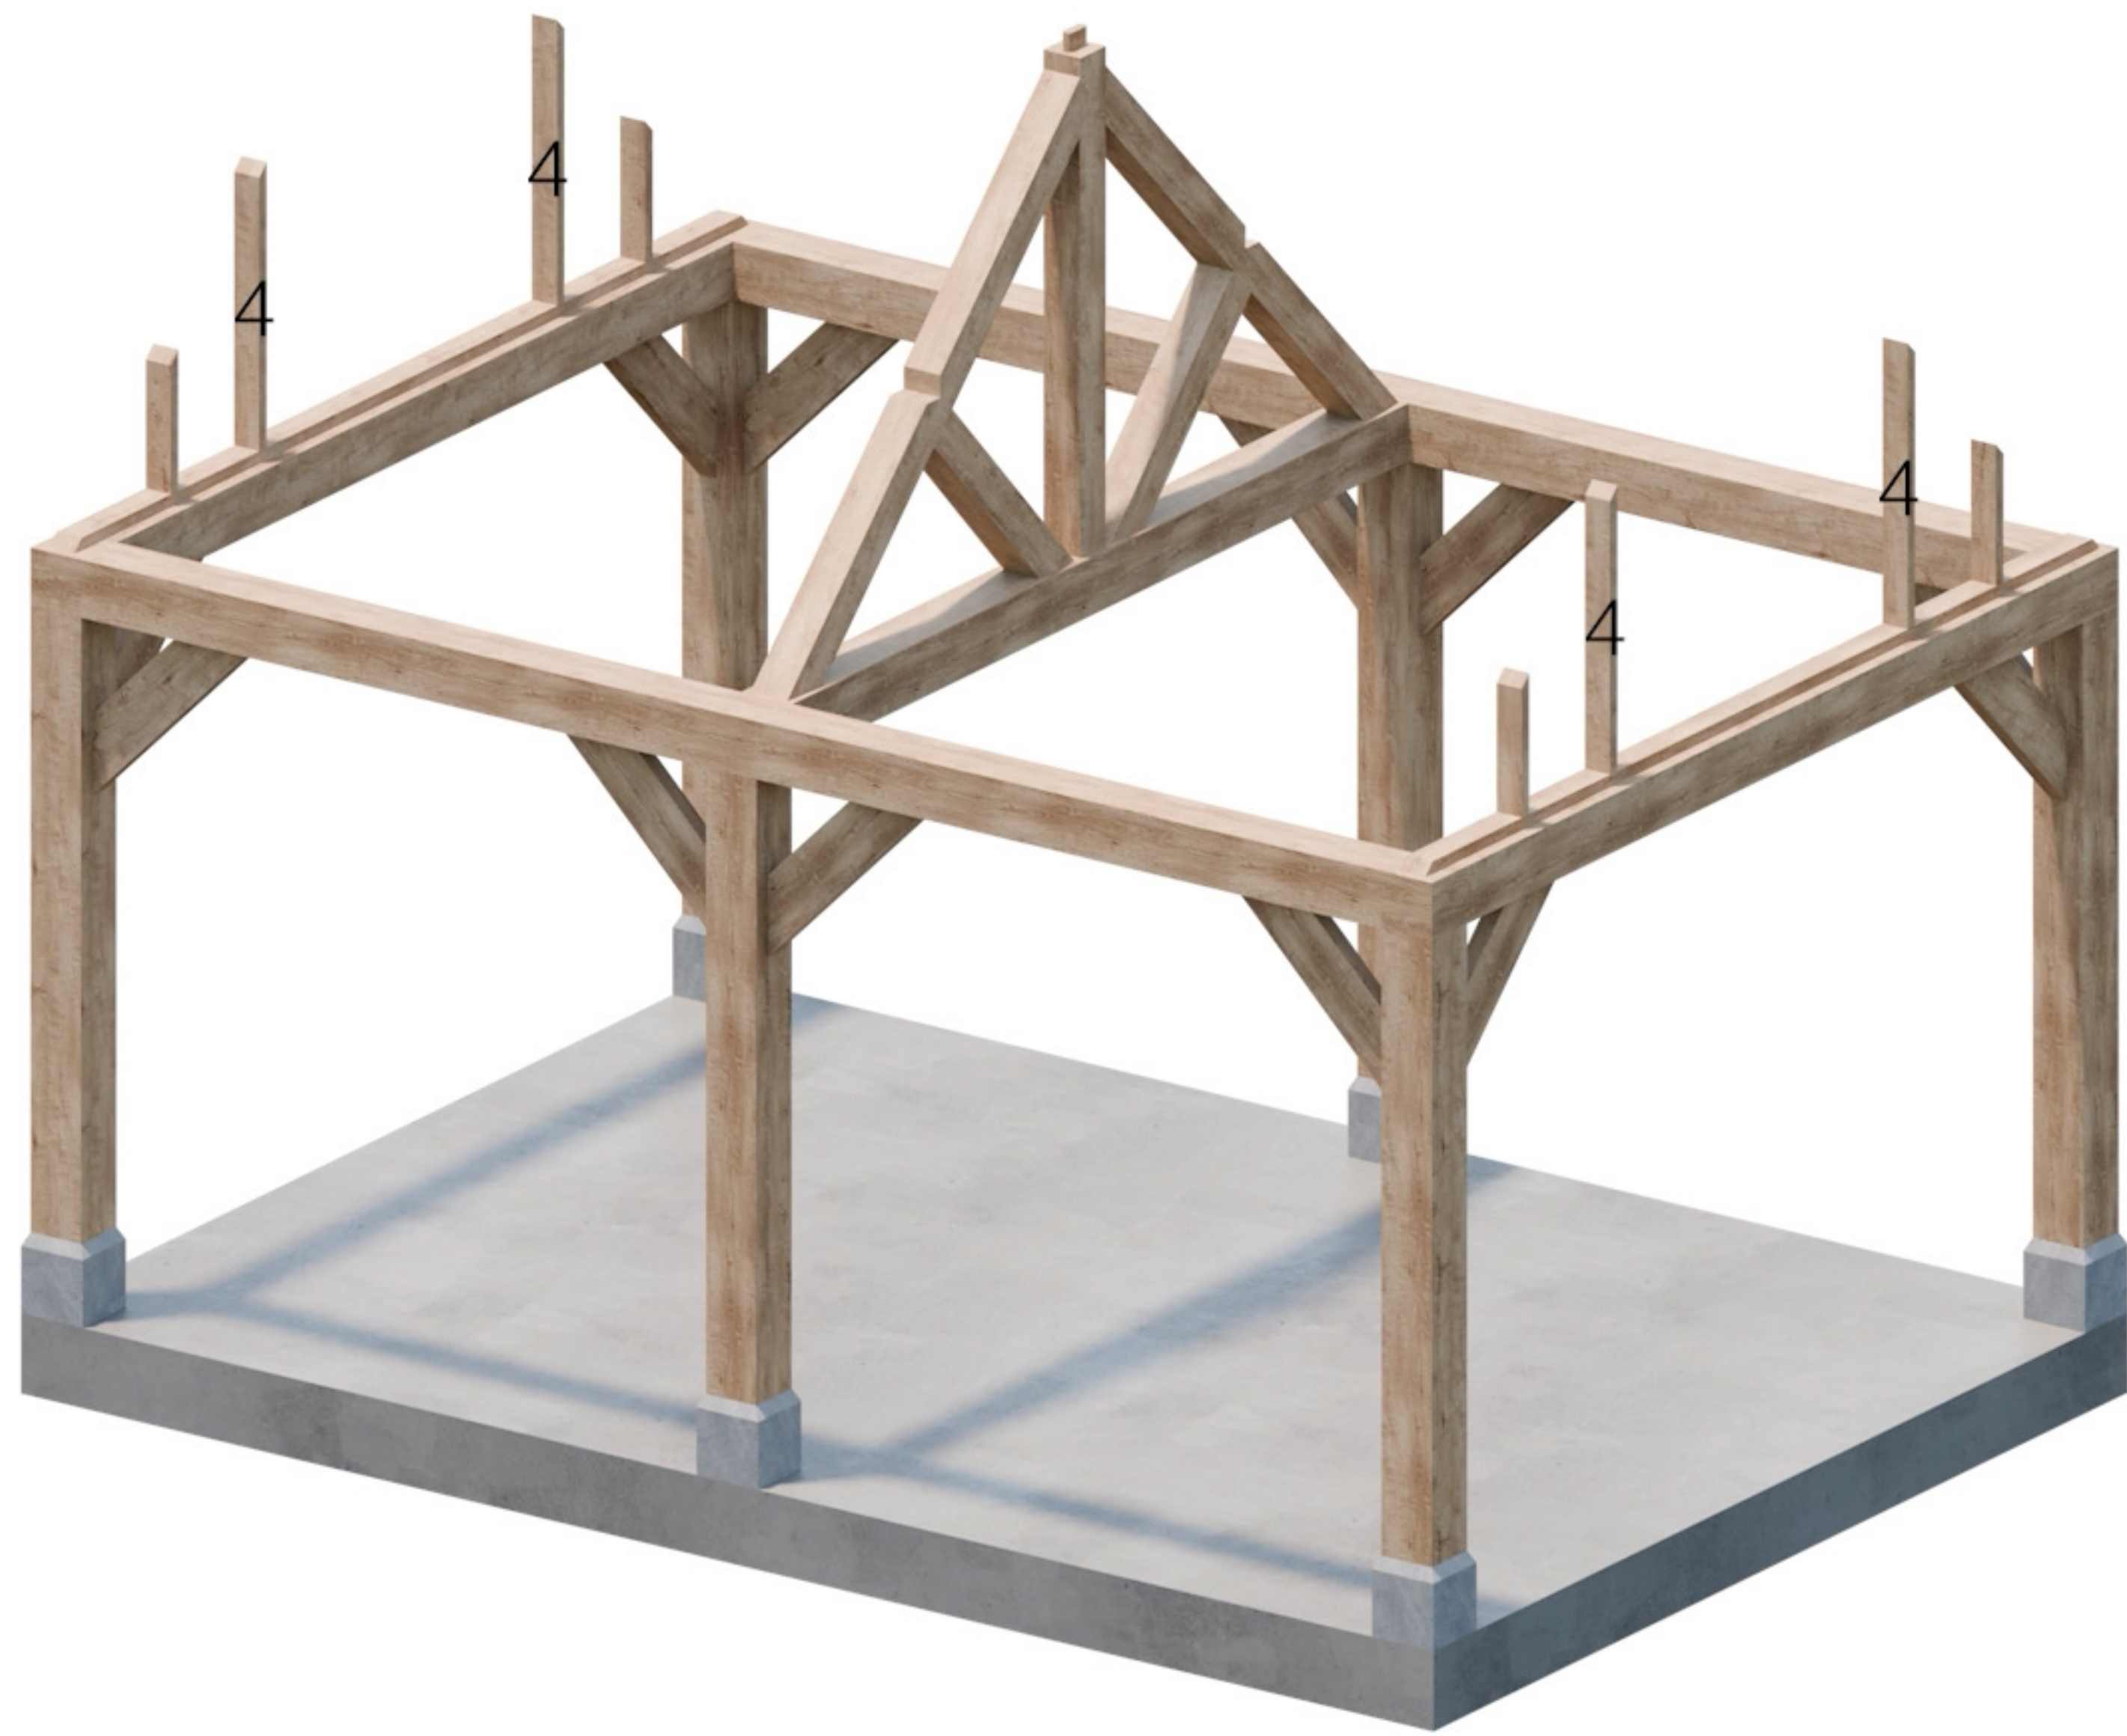


Onderdeel 4

5m x 3.5m

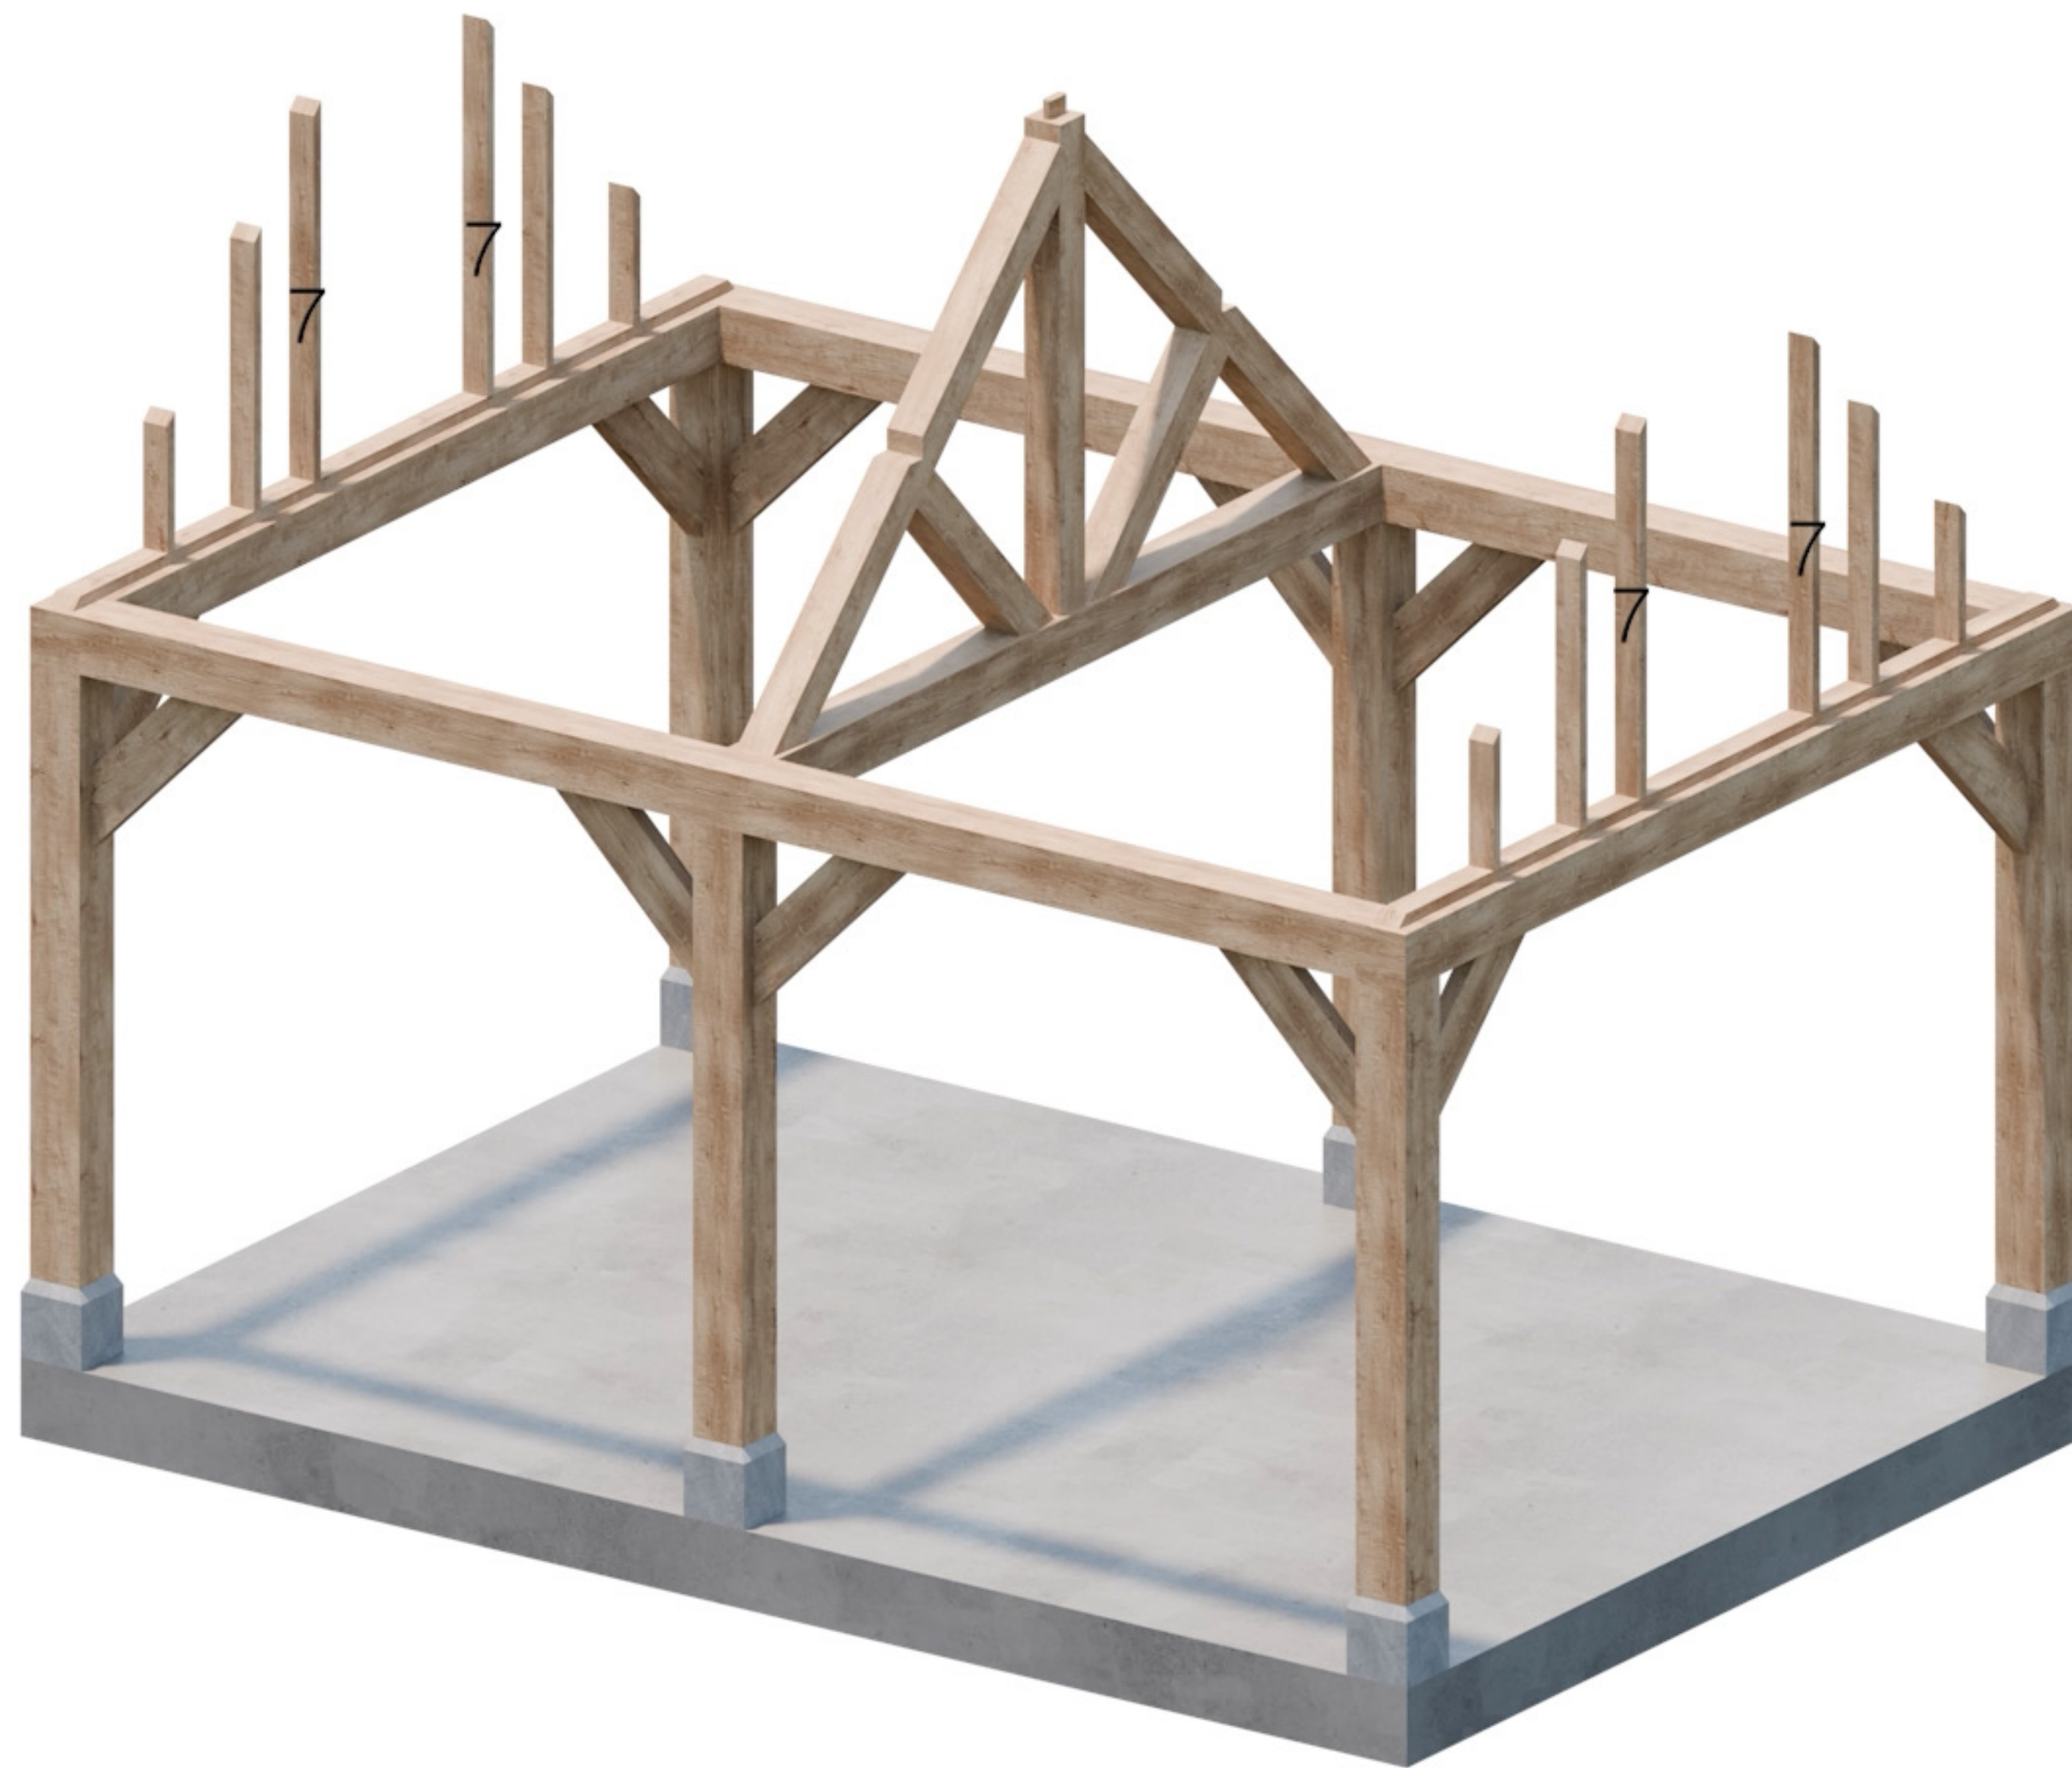


Onderdeel 7

5m x 3.5m

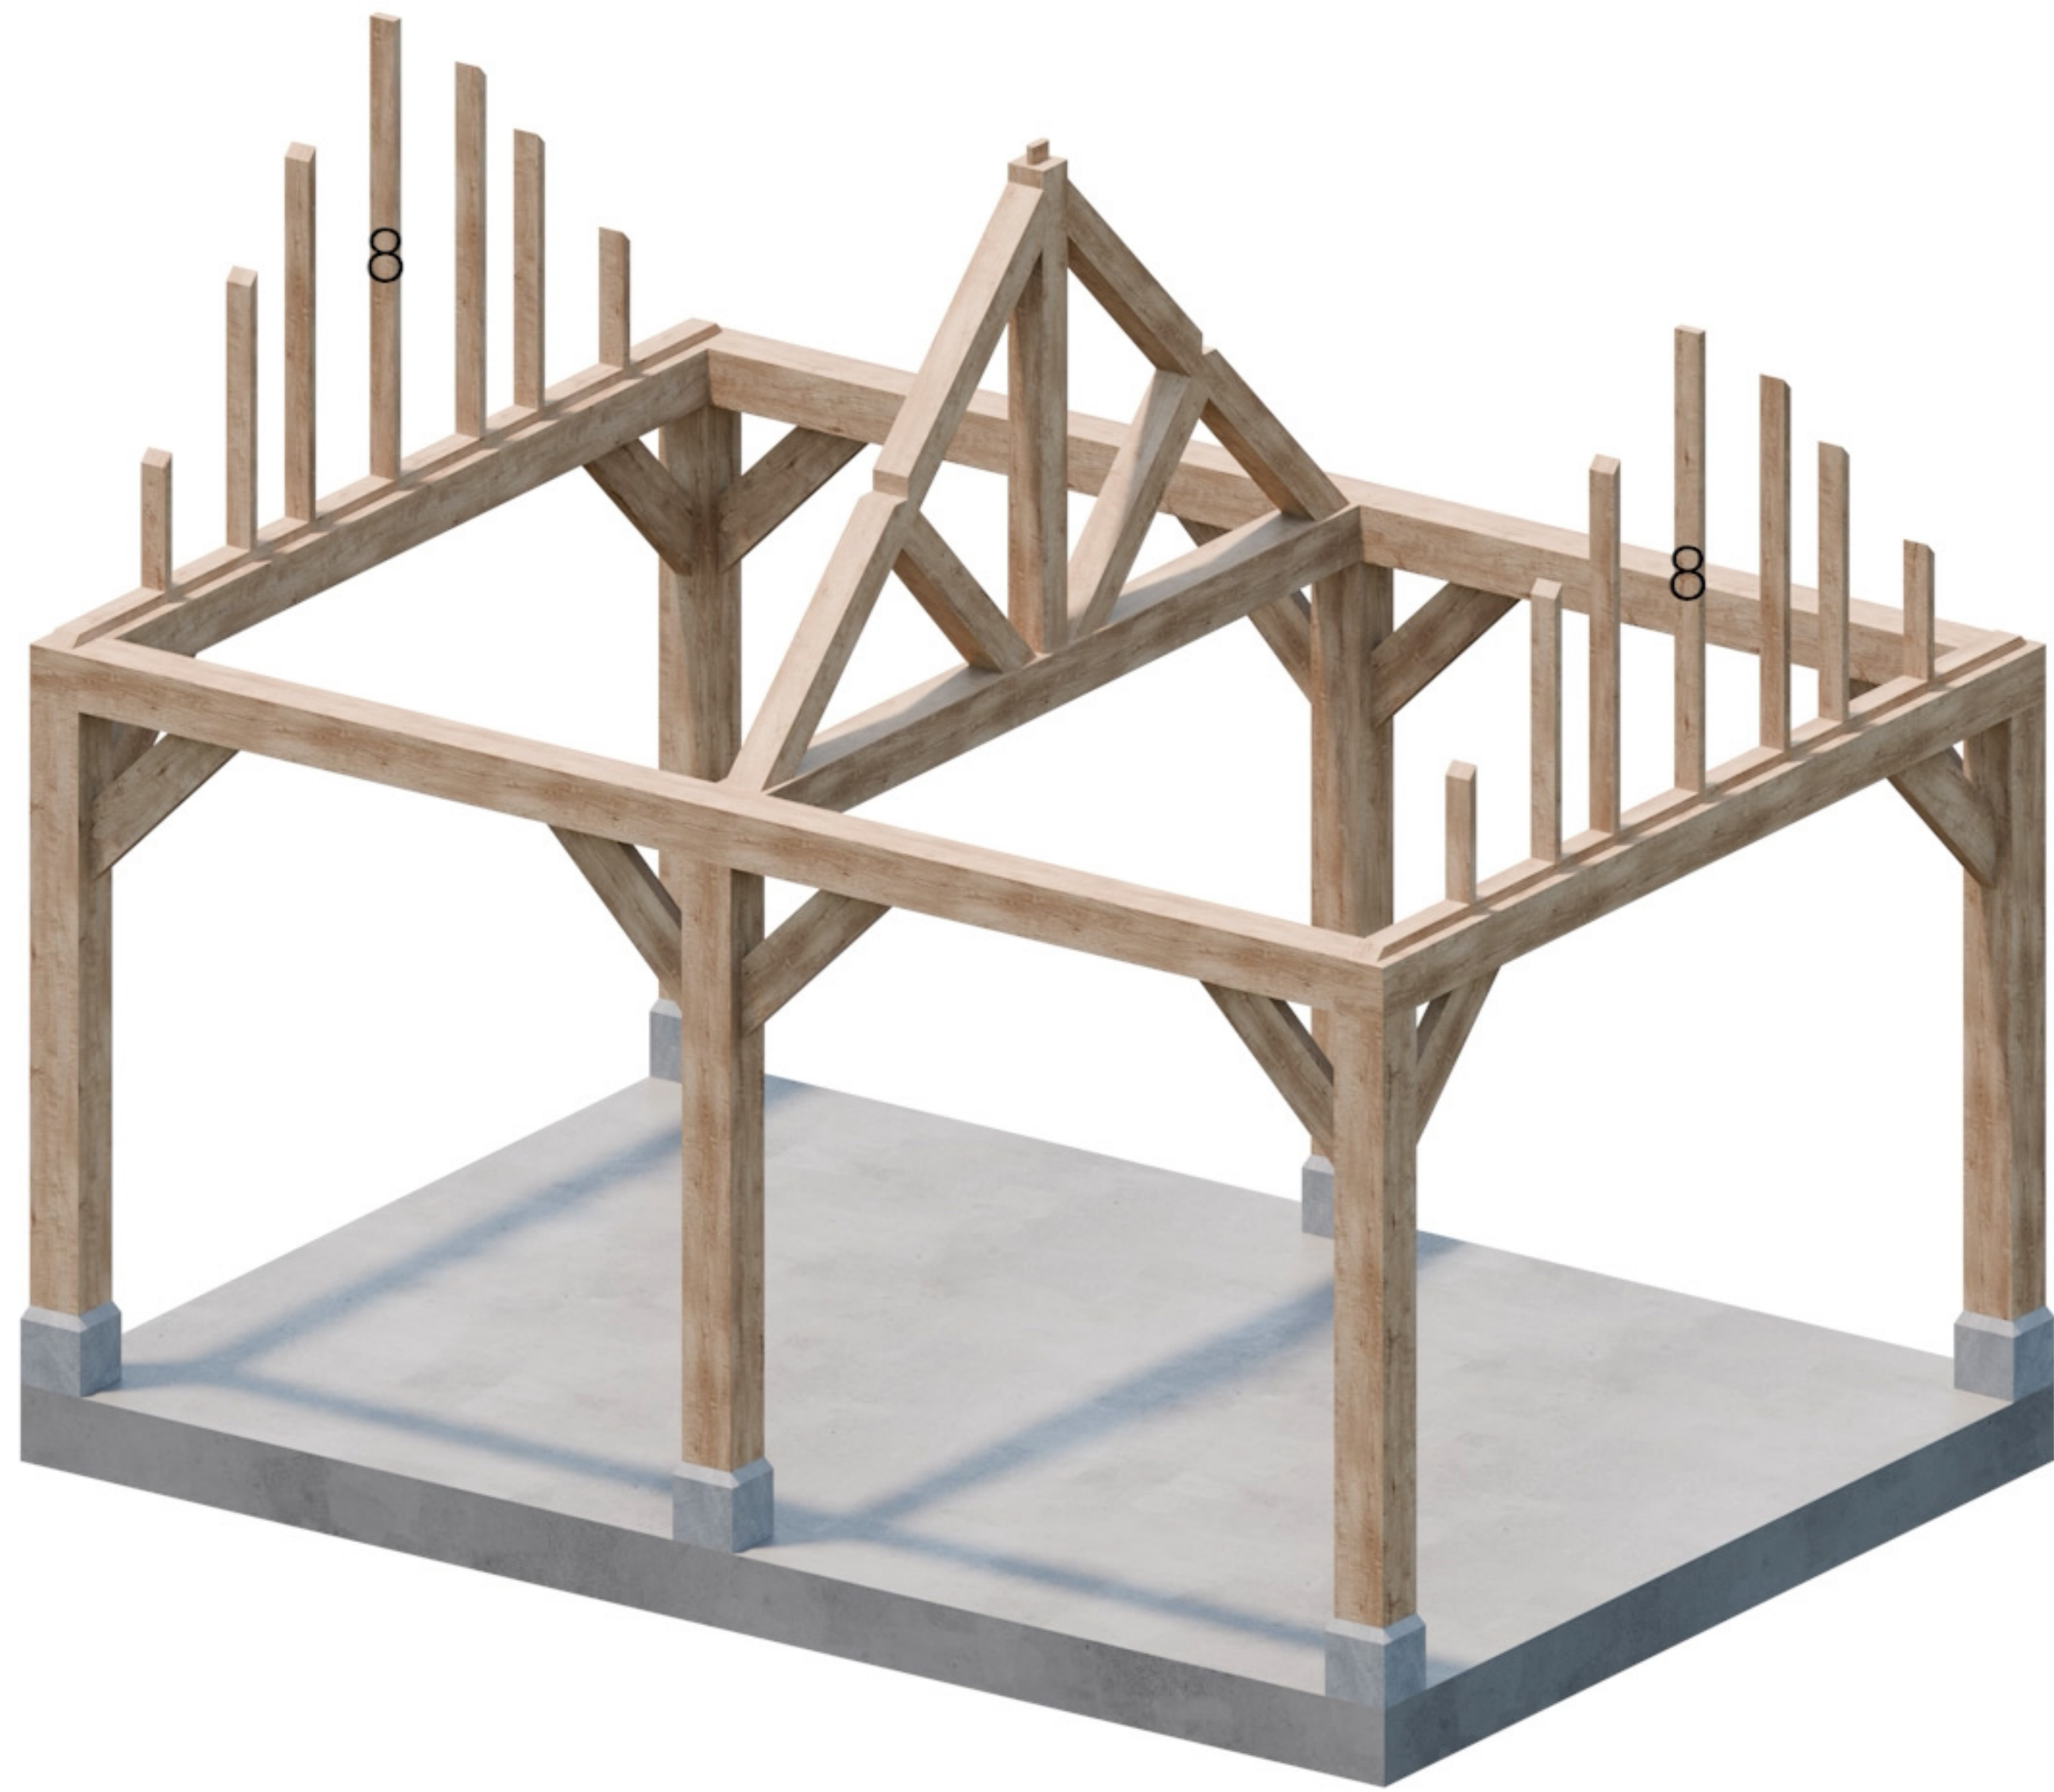


Onderdeel 8

5m x 3.5m

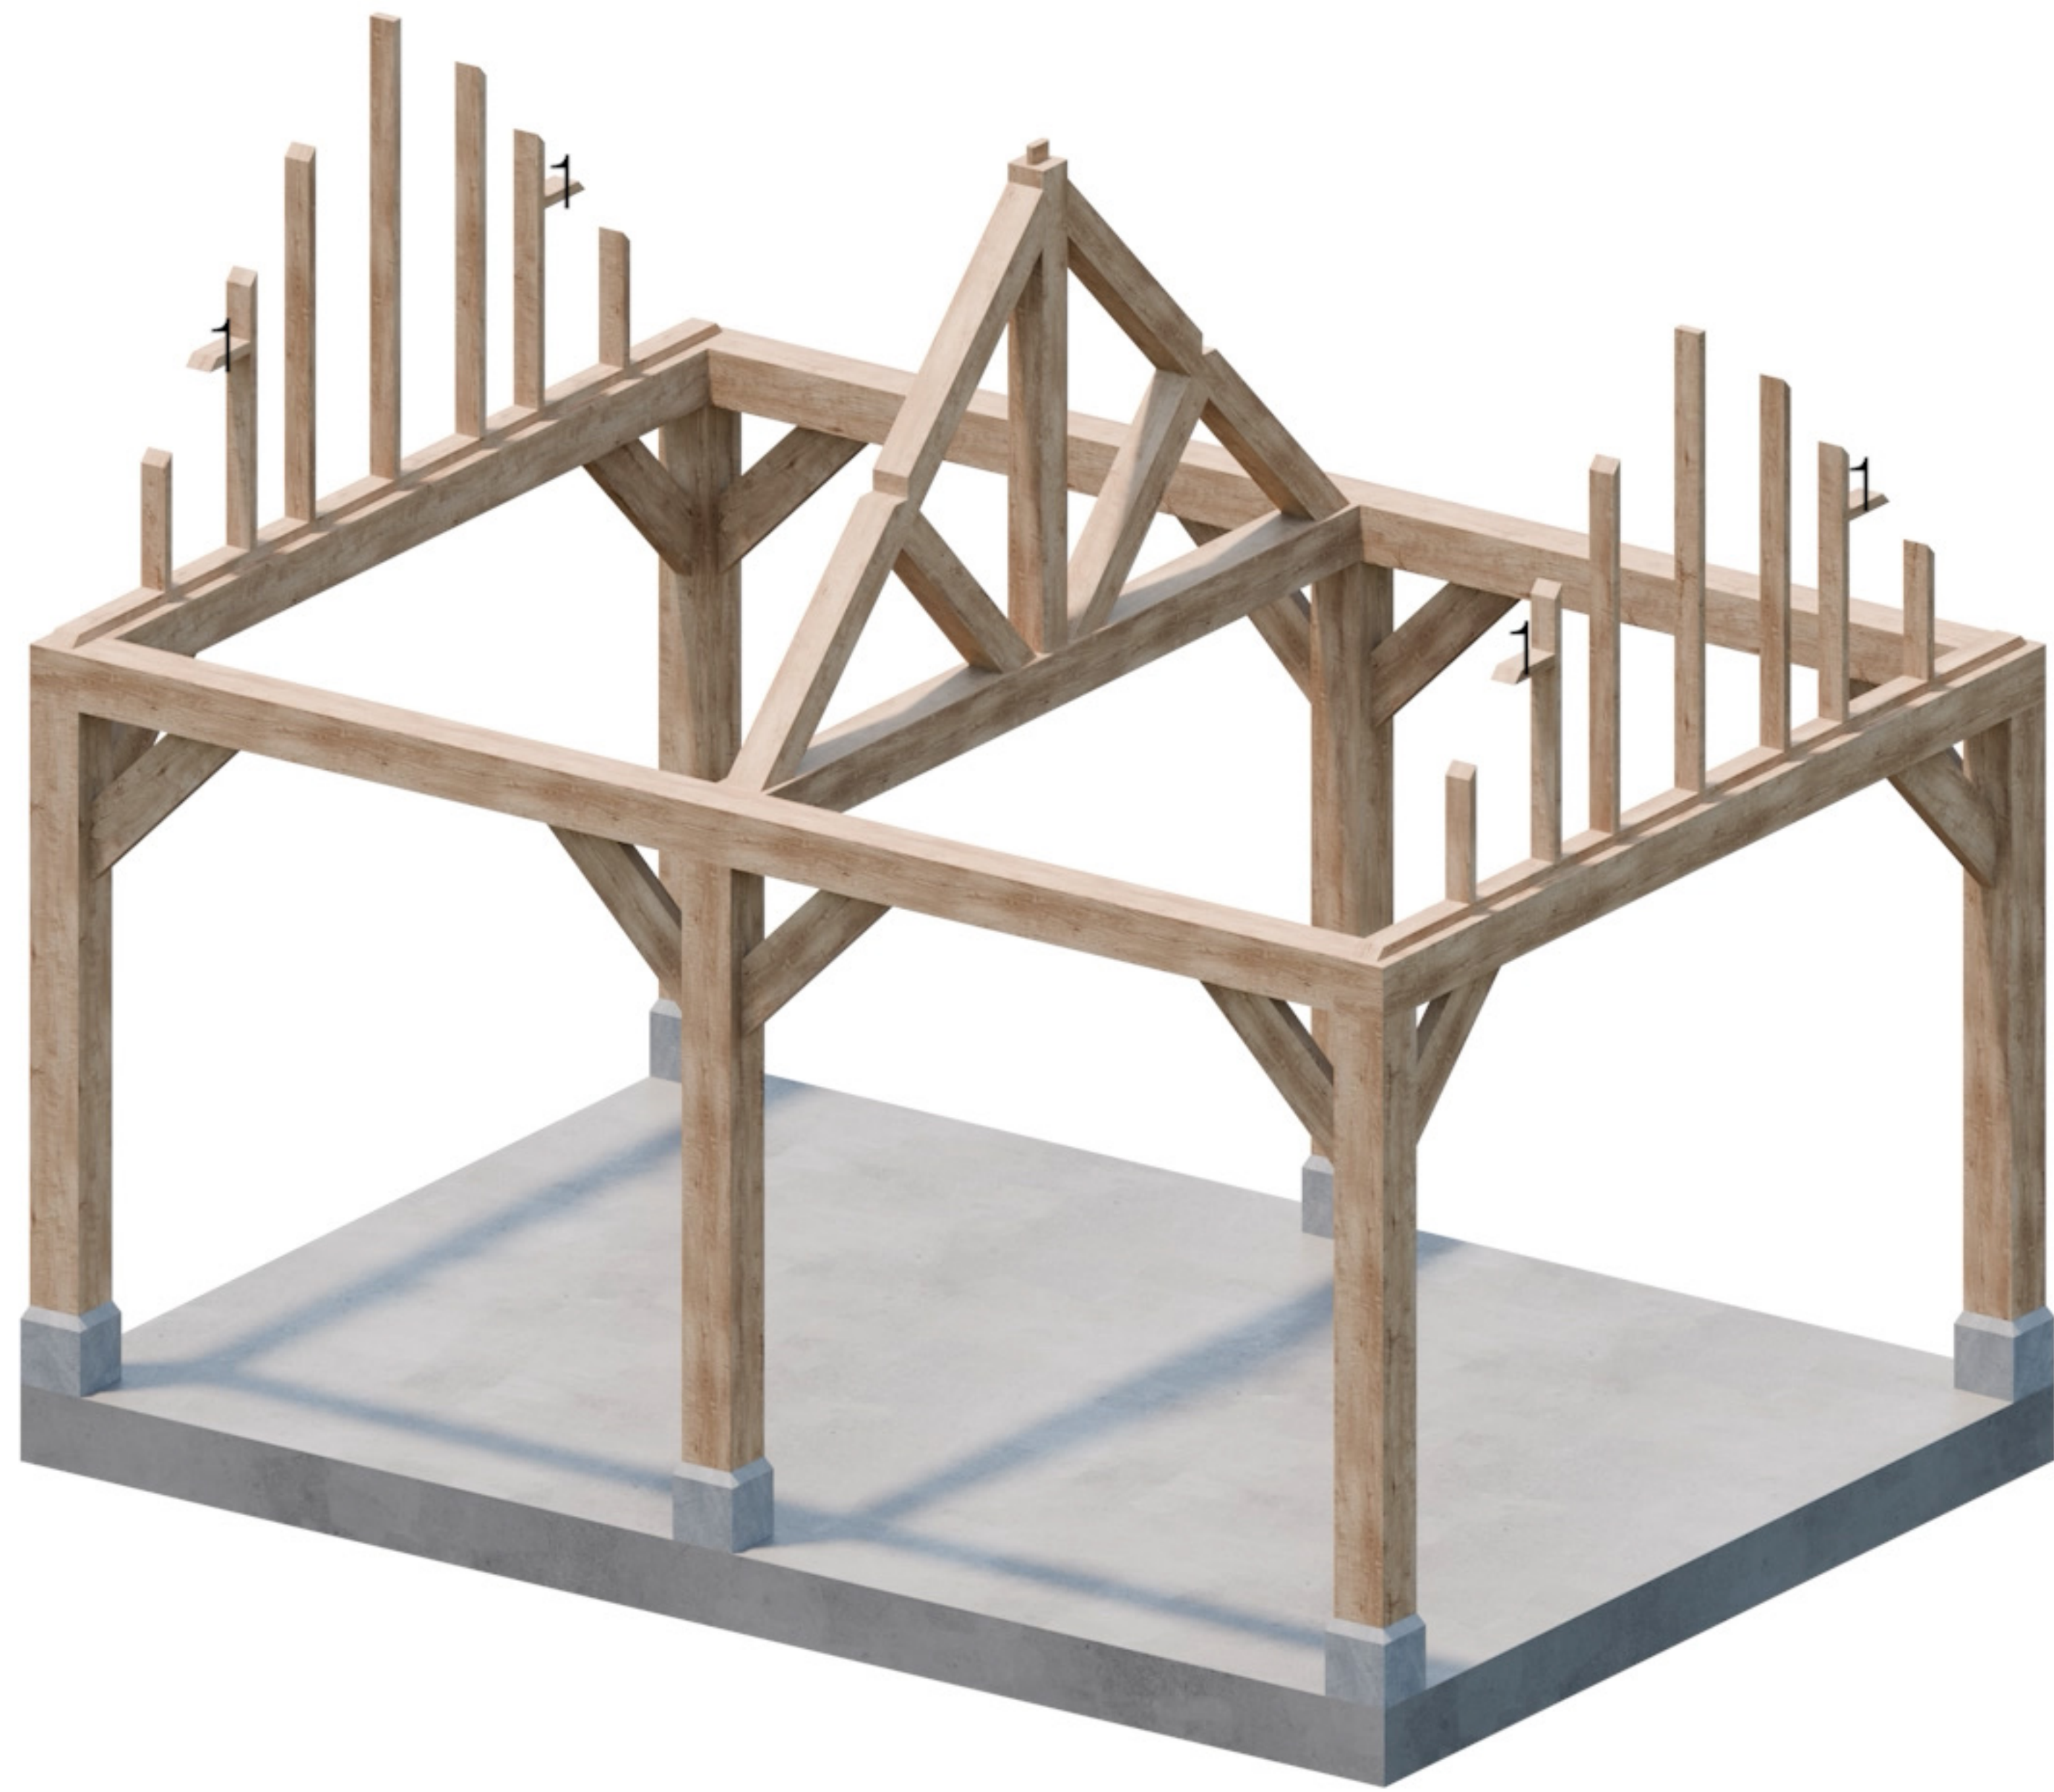


Onderdeel 1

5m x 3.5m

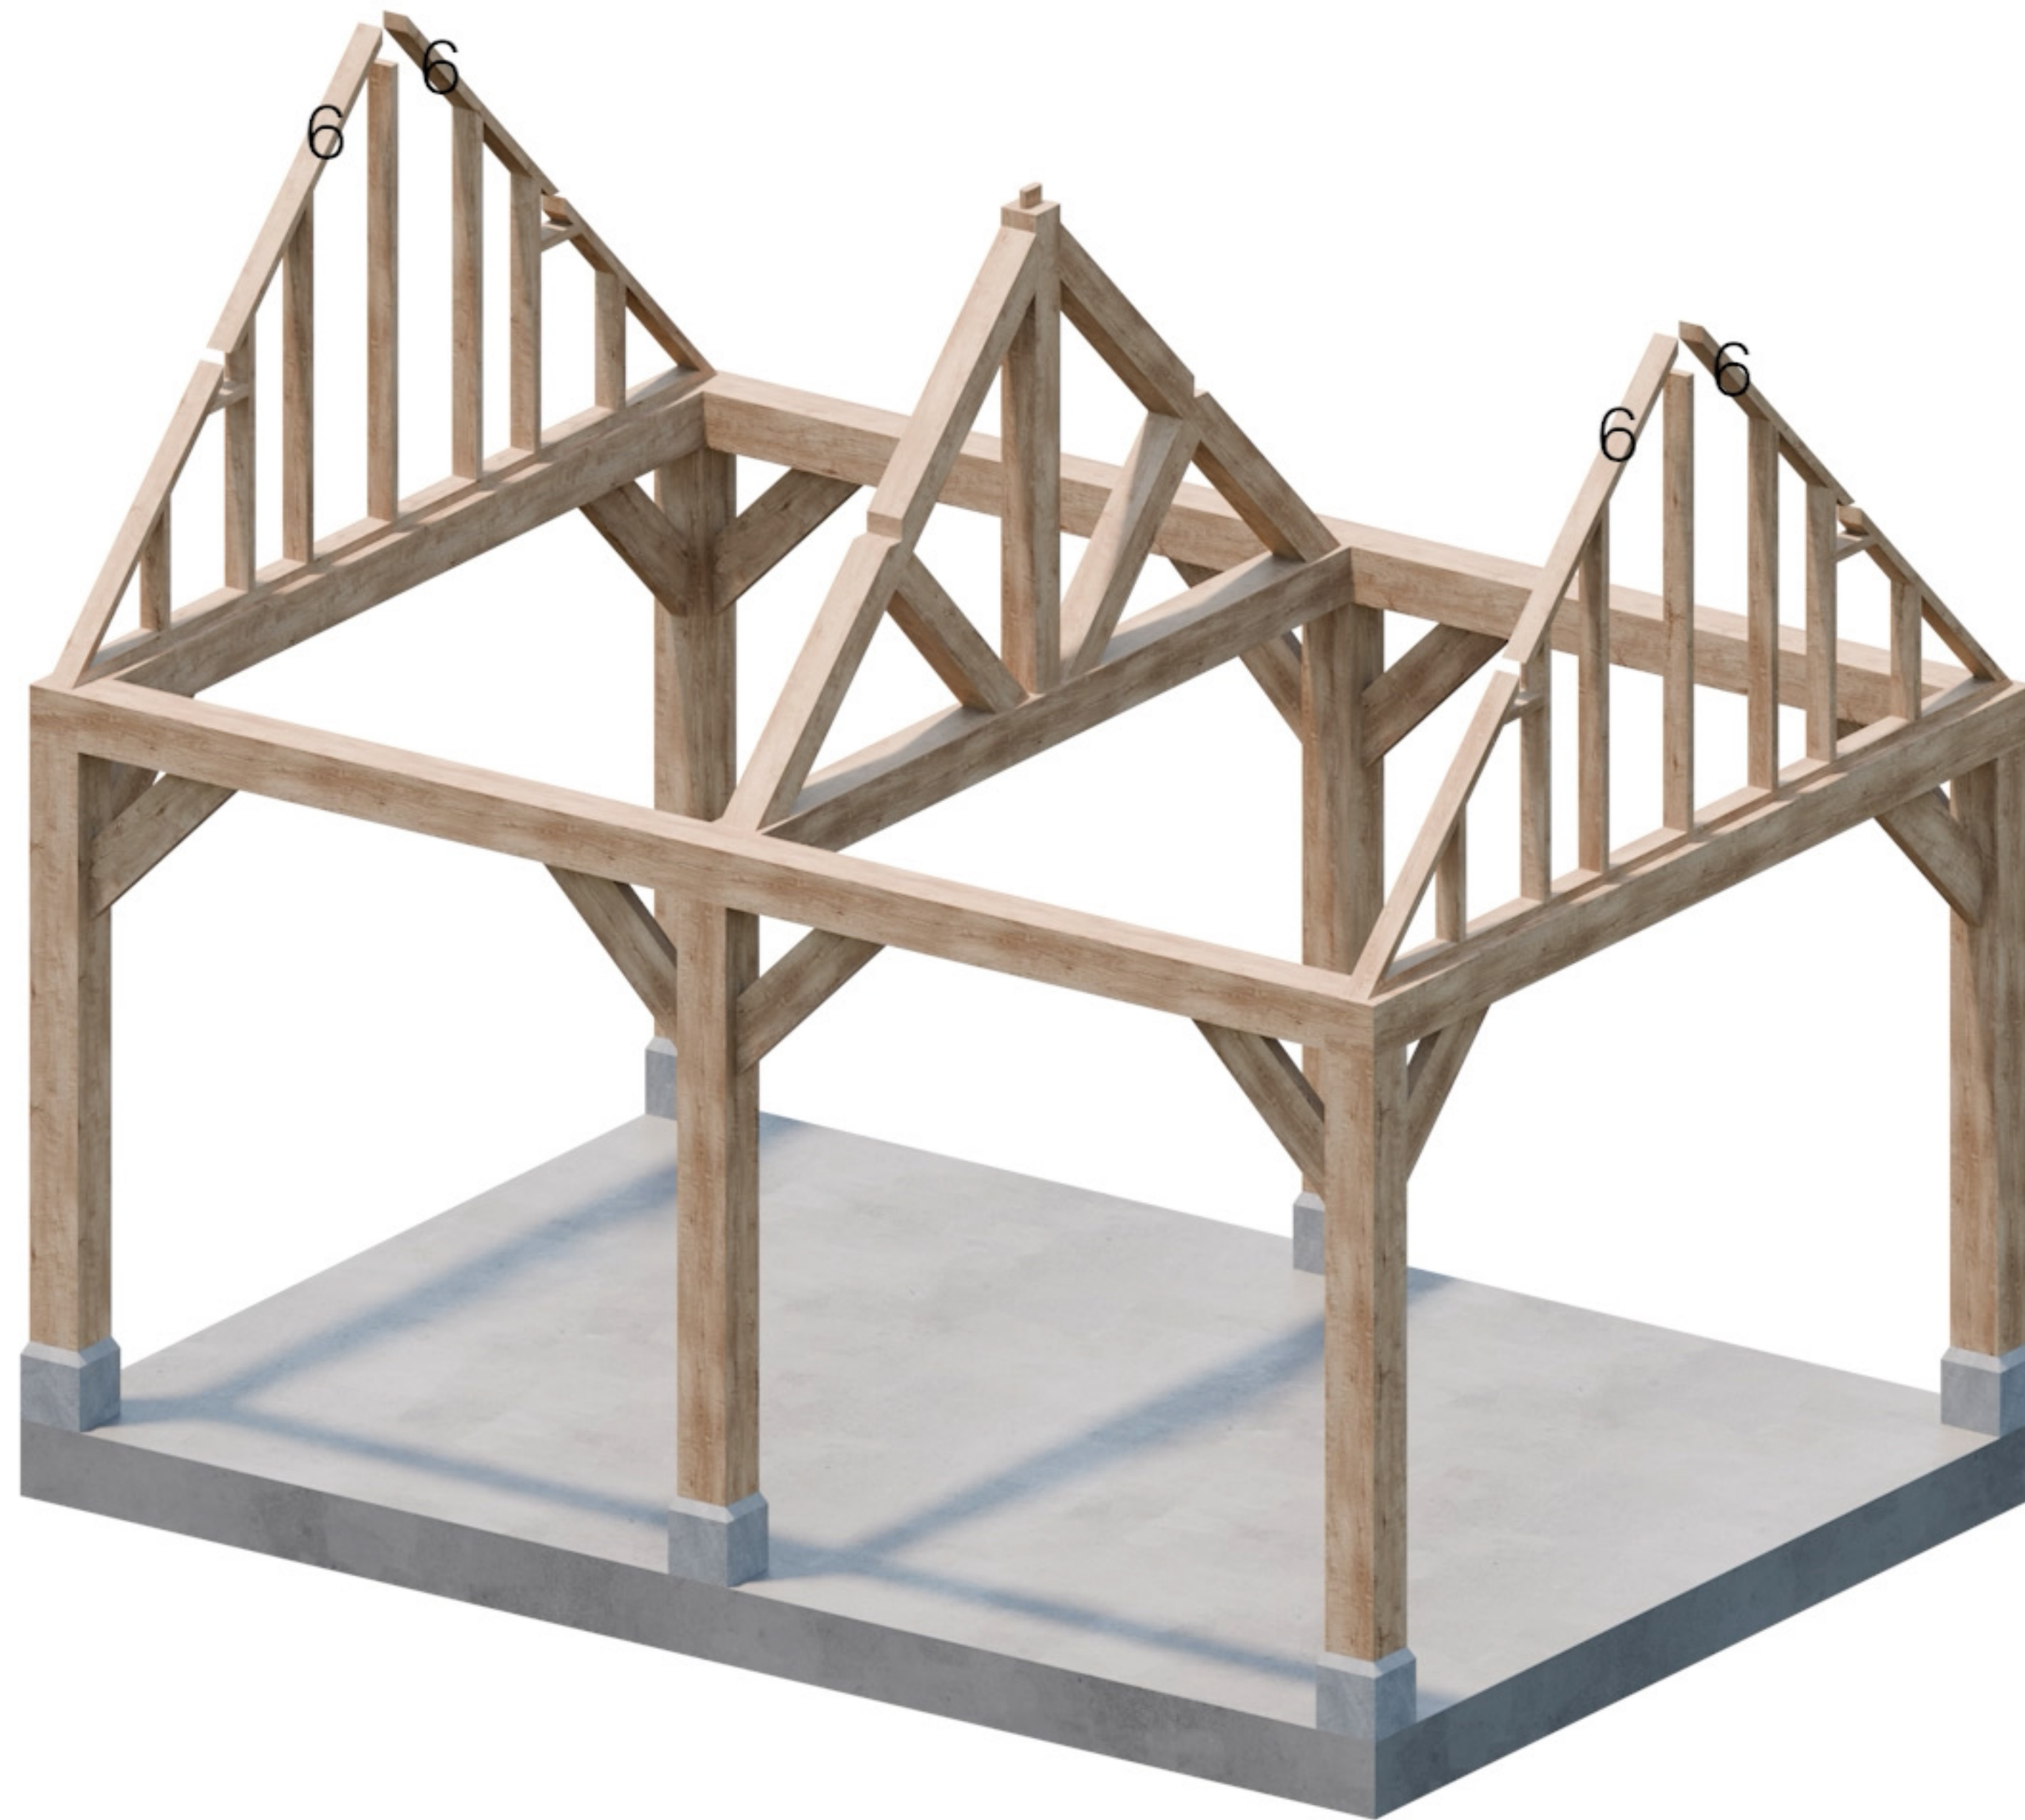


Onderdeel 6

5m x 3.5m

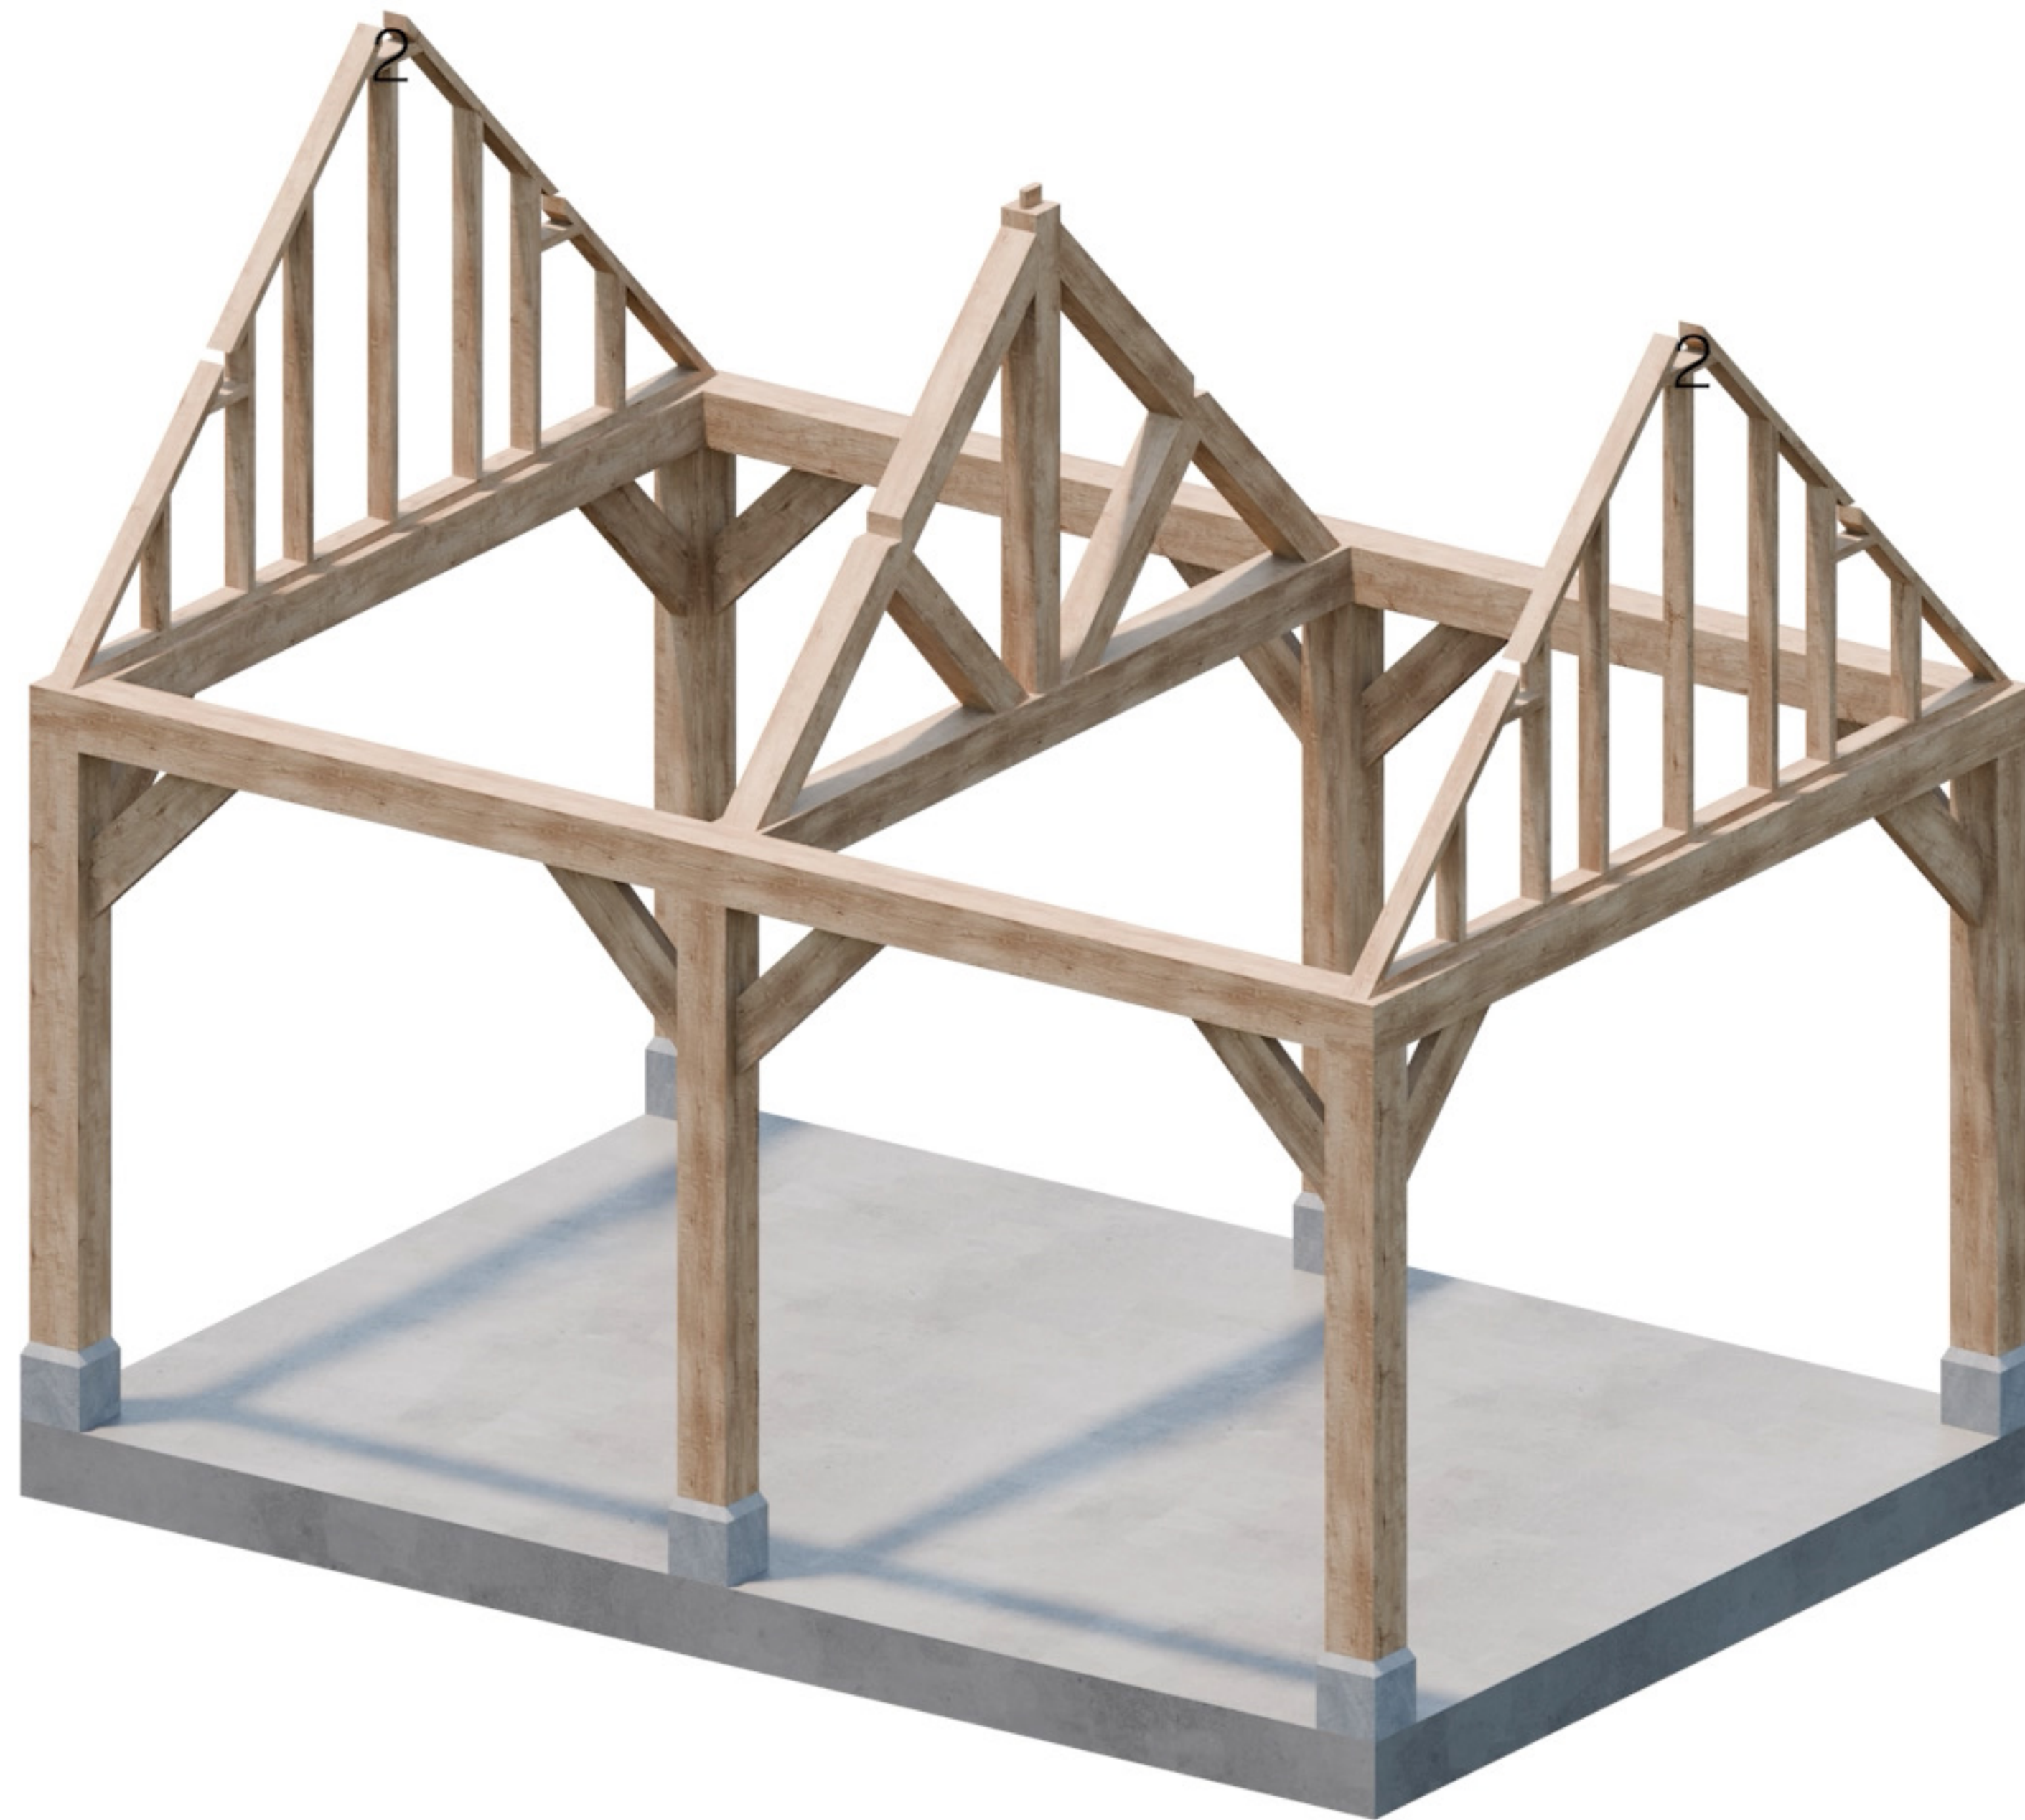


Onderdeel 2

5m x 3.5m

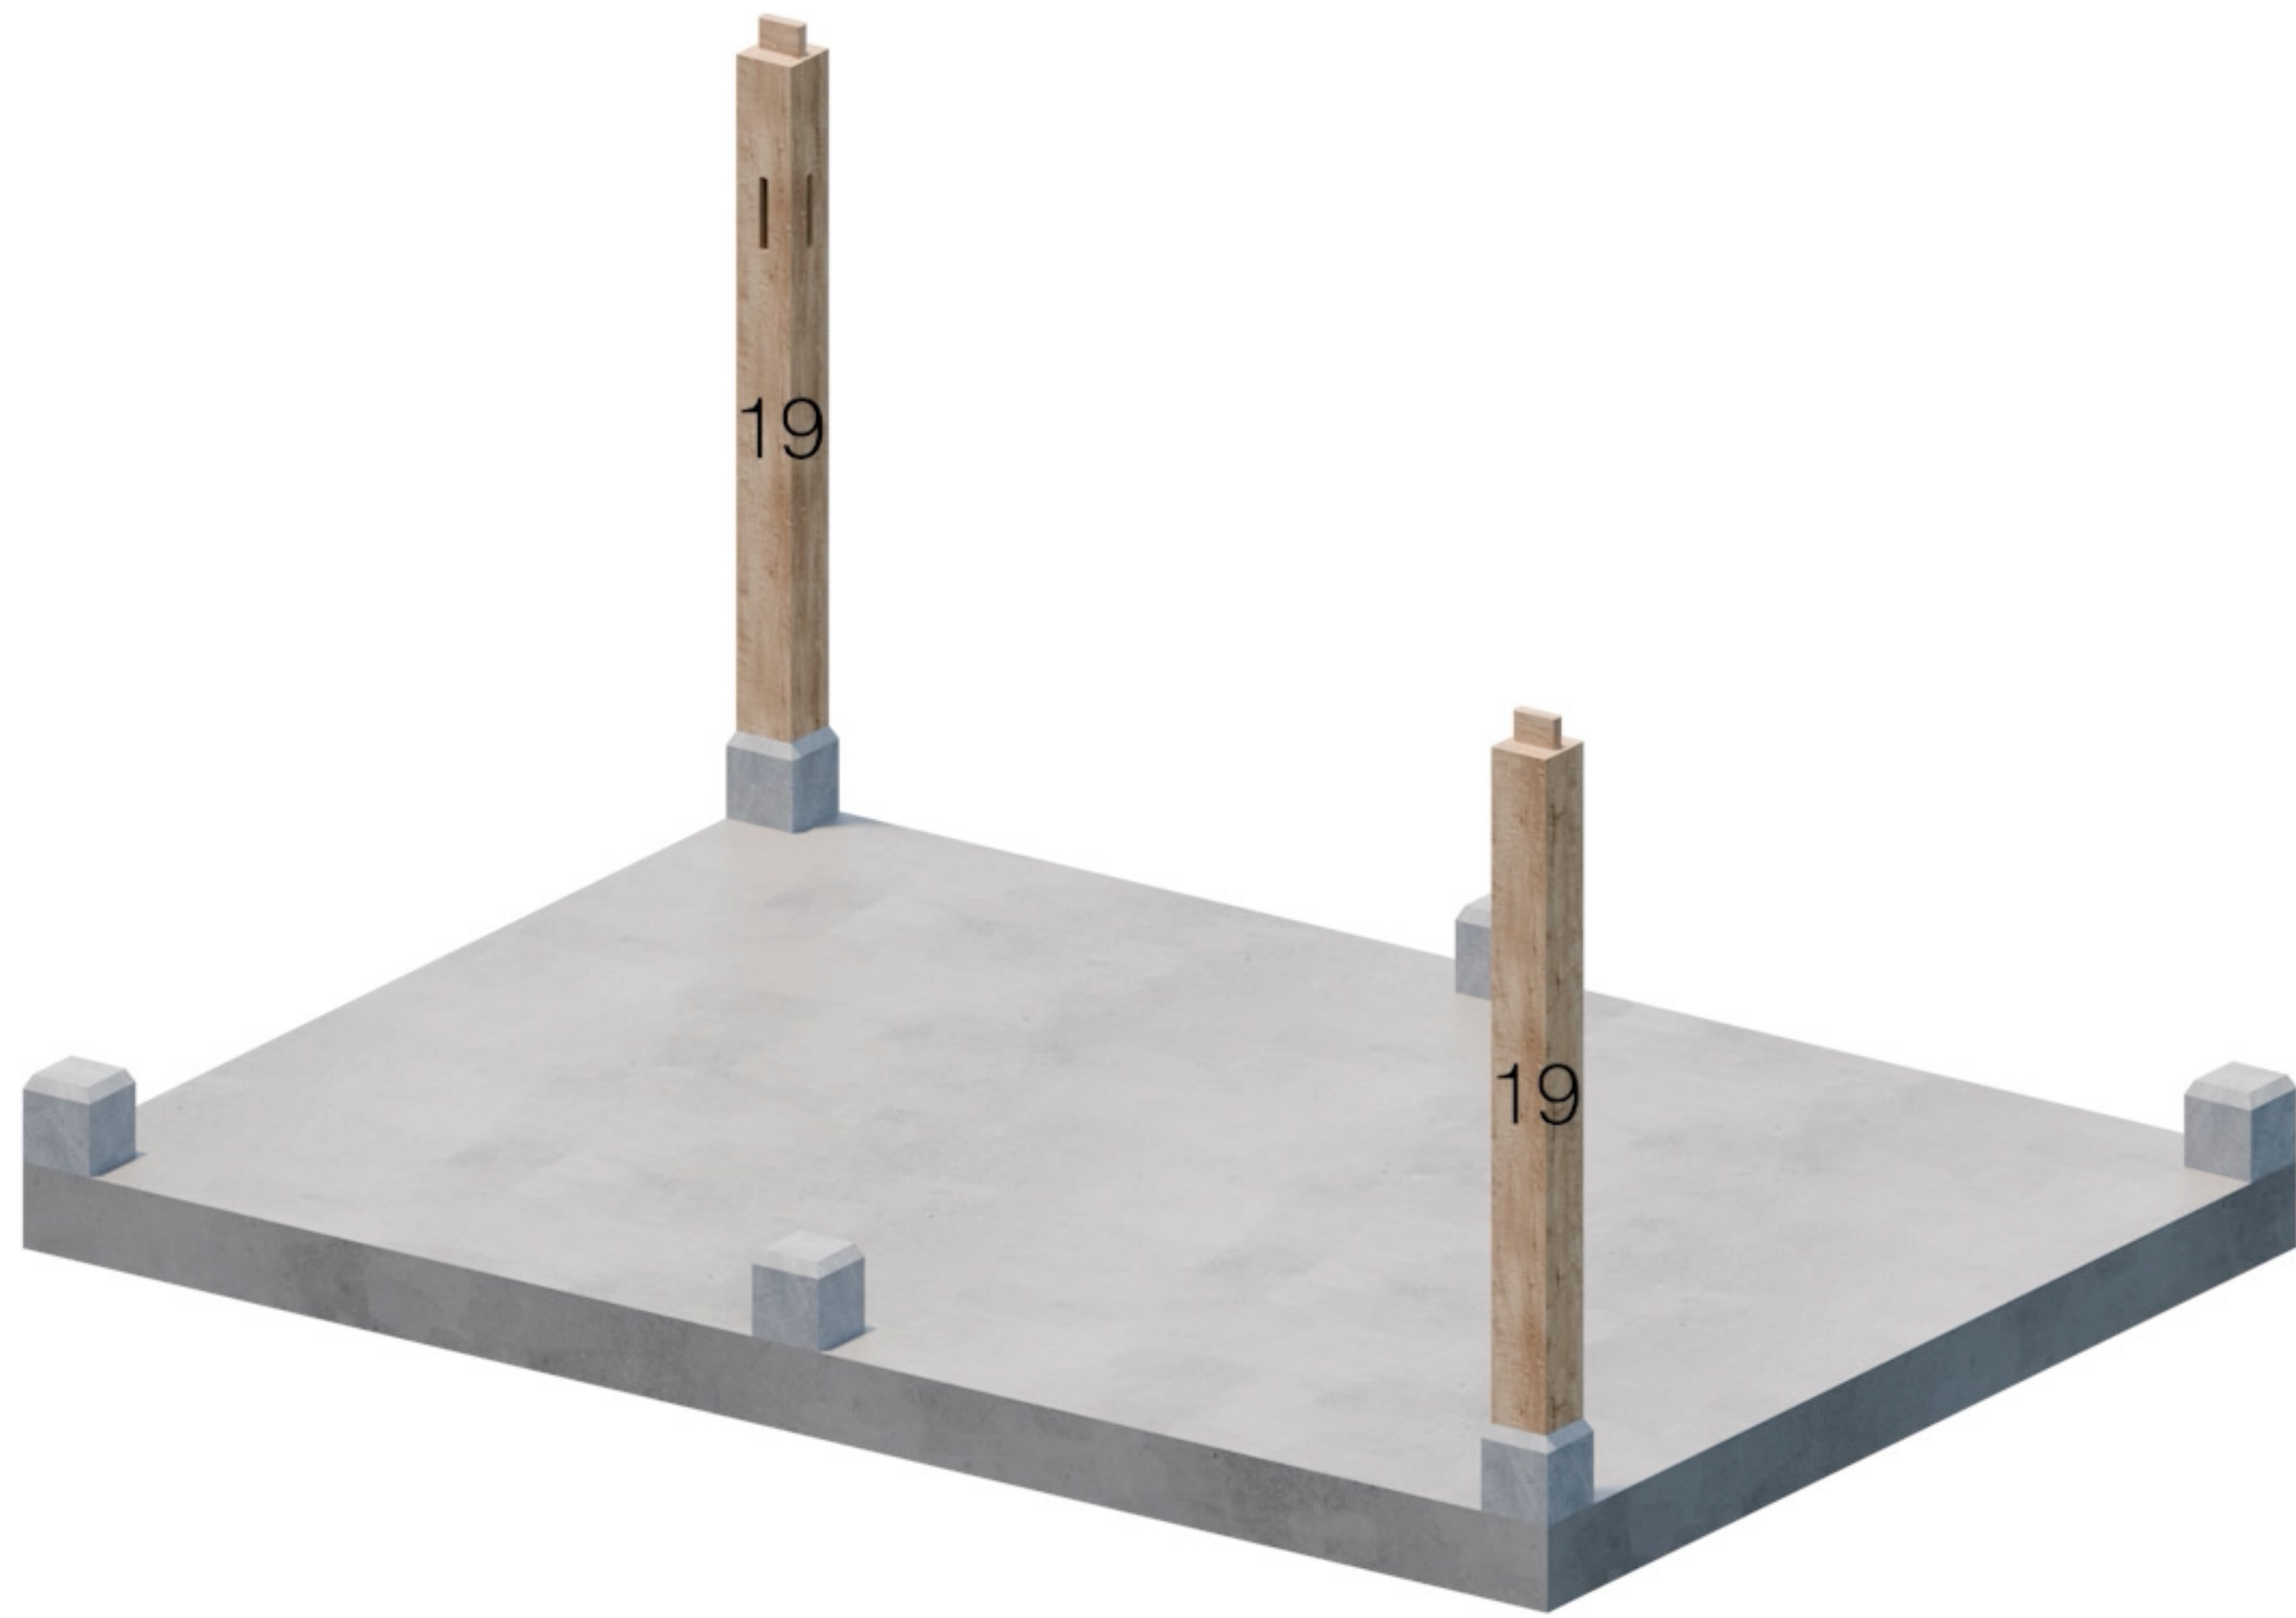


Onderdeel 19

5m x 3.5m

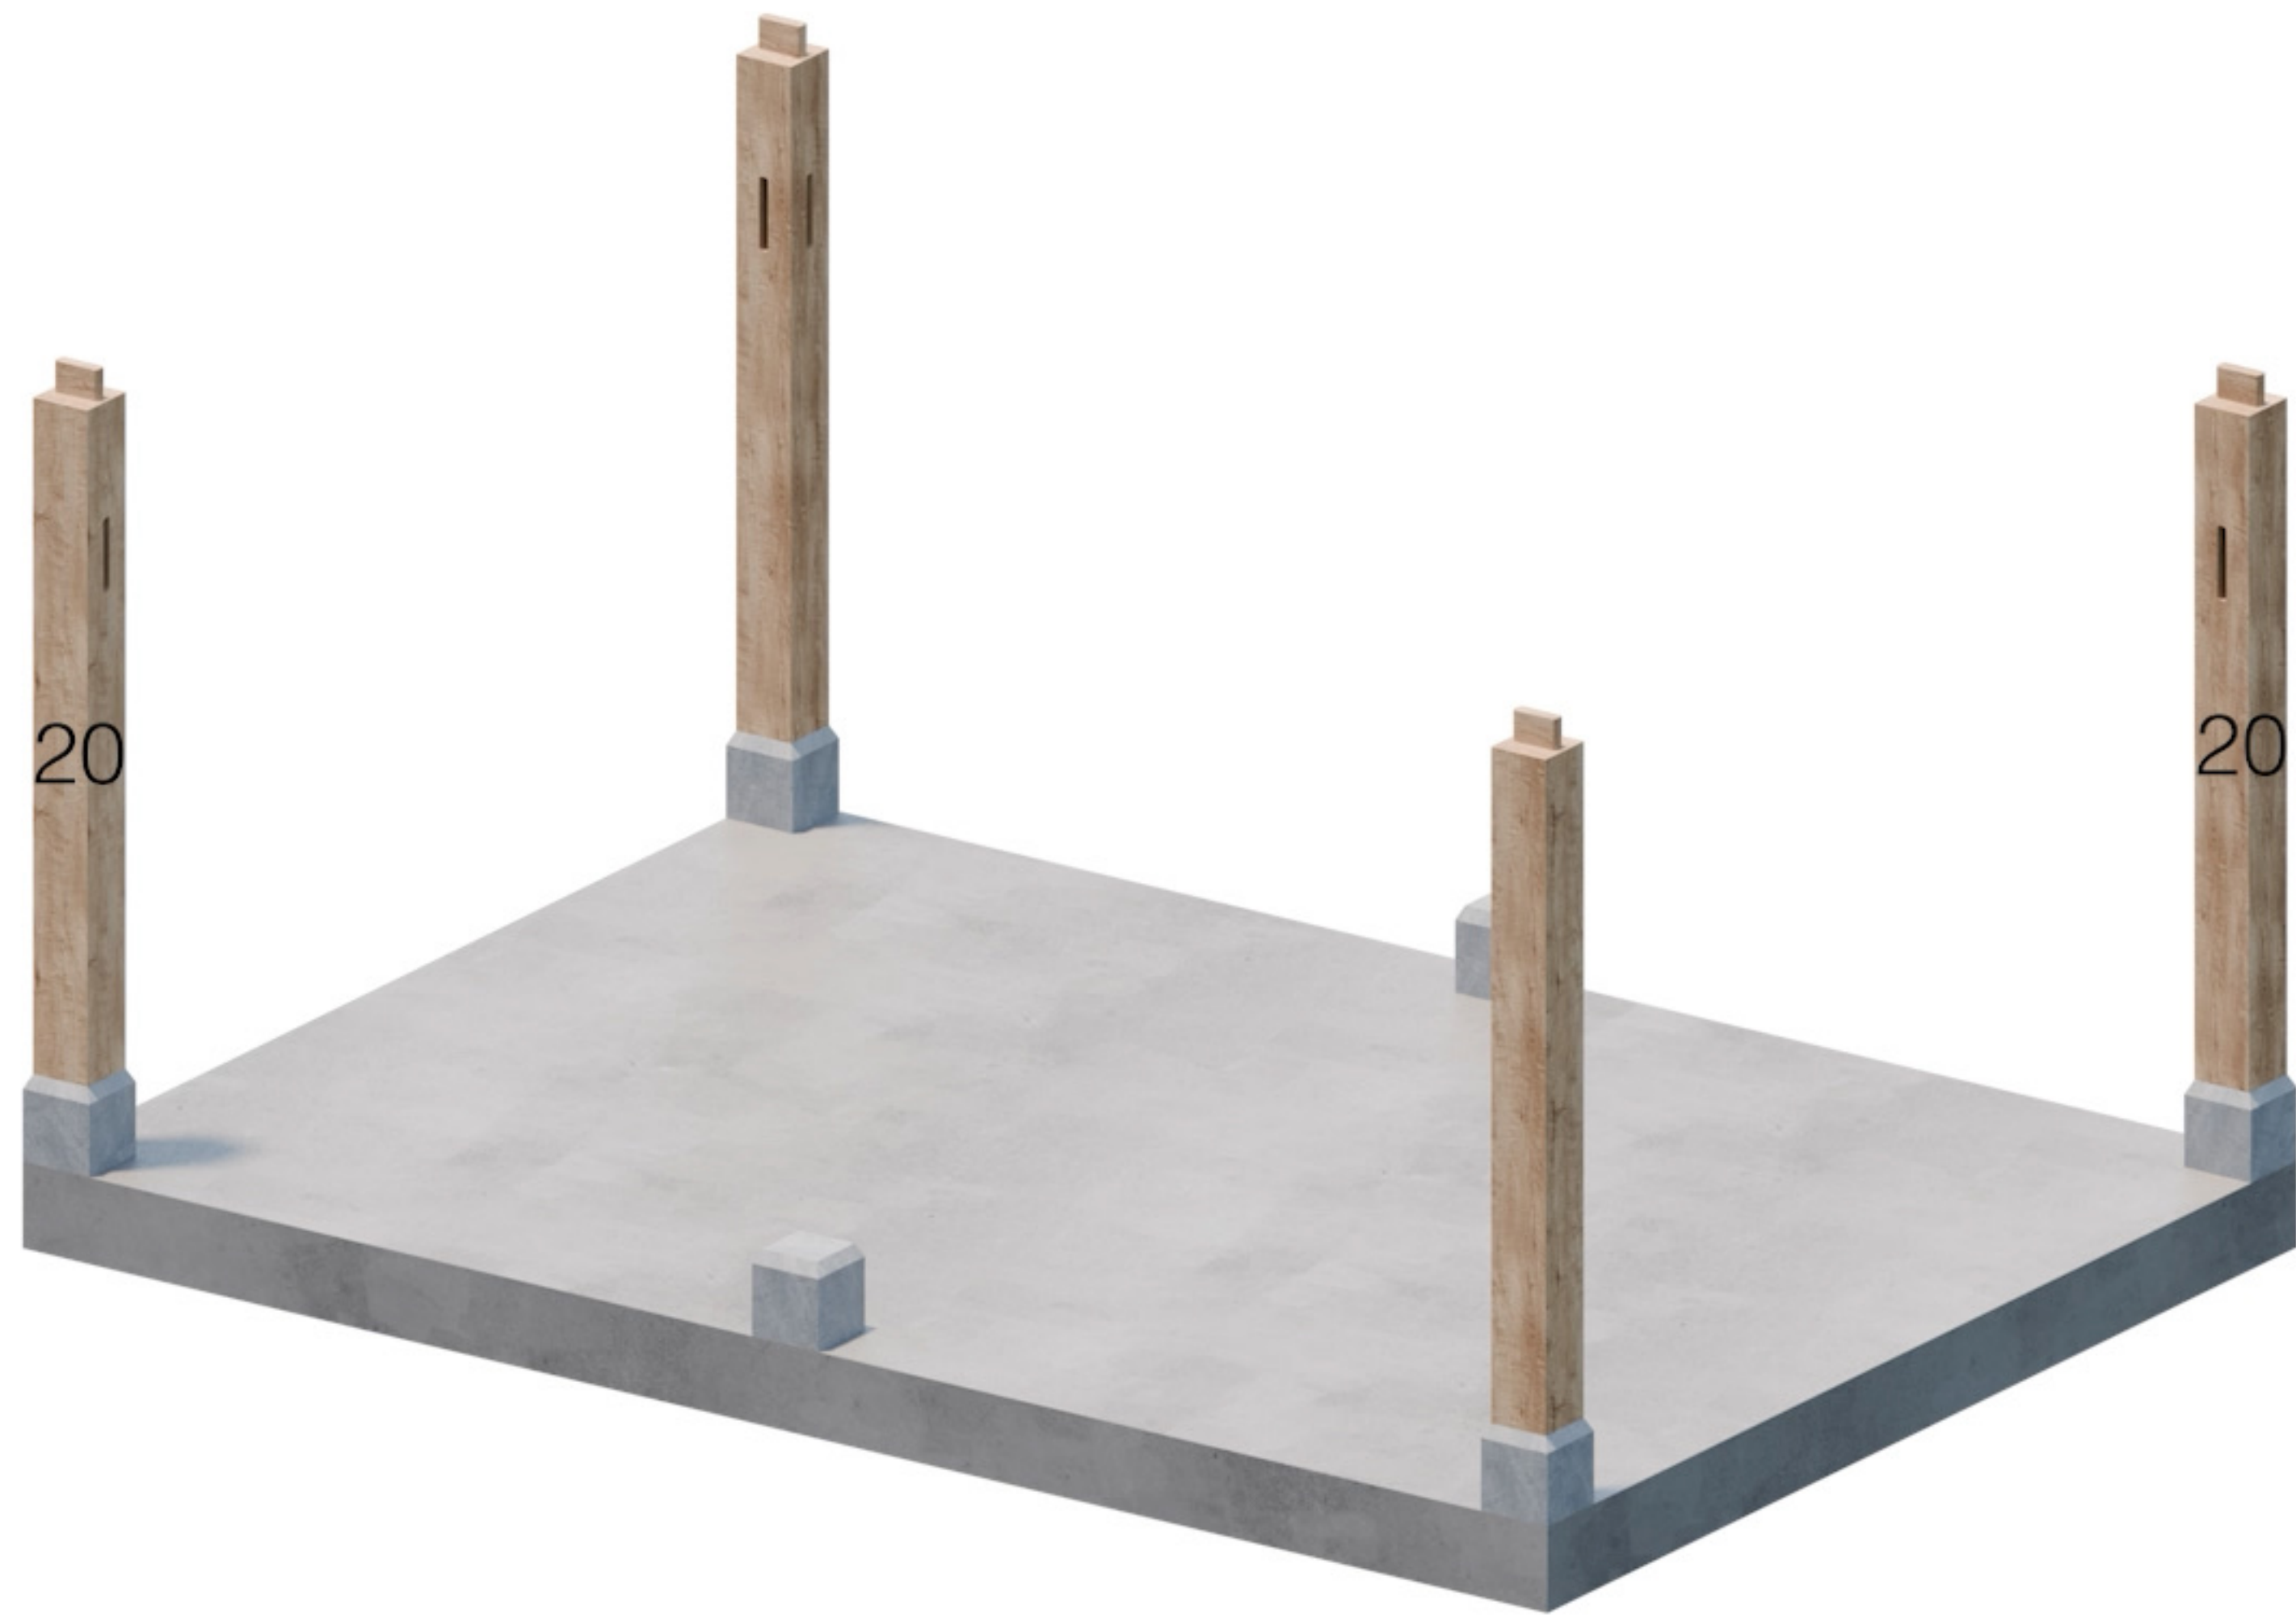


Onderdeel 20

5m x 3.5m

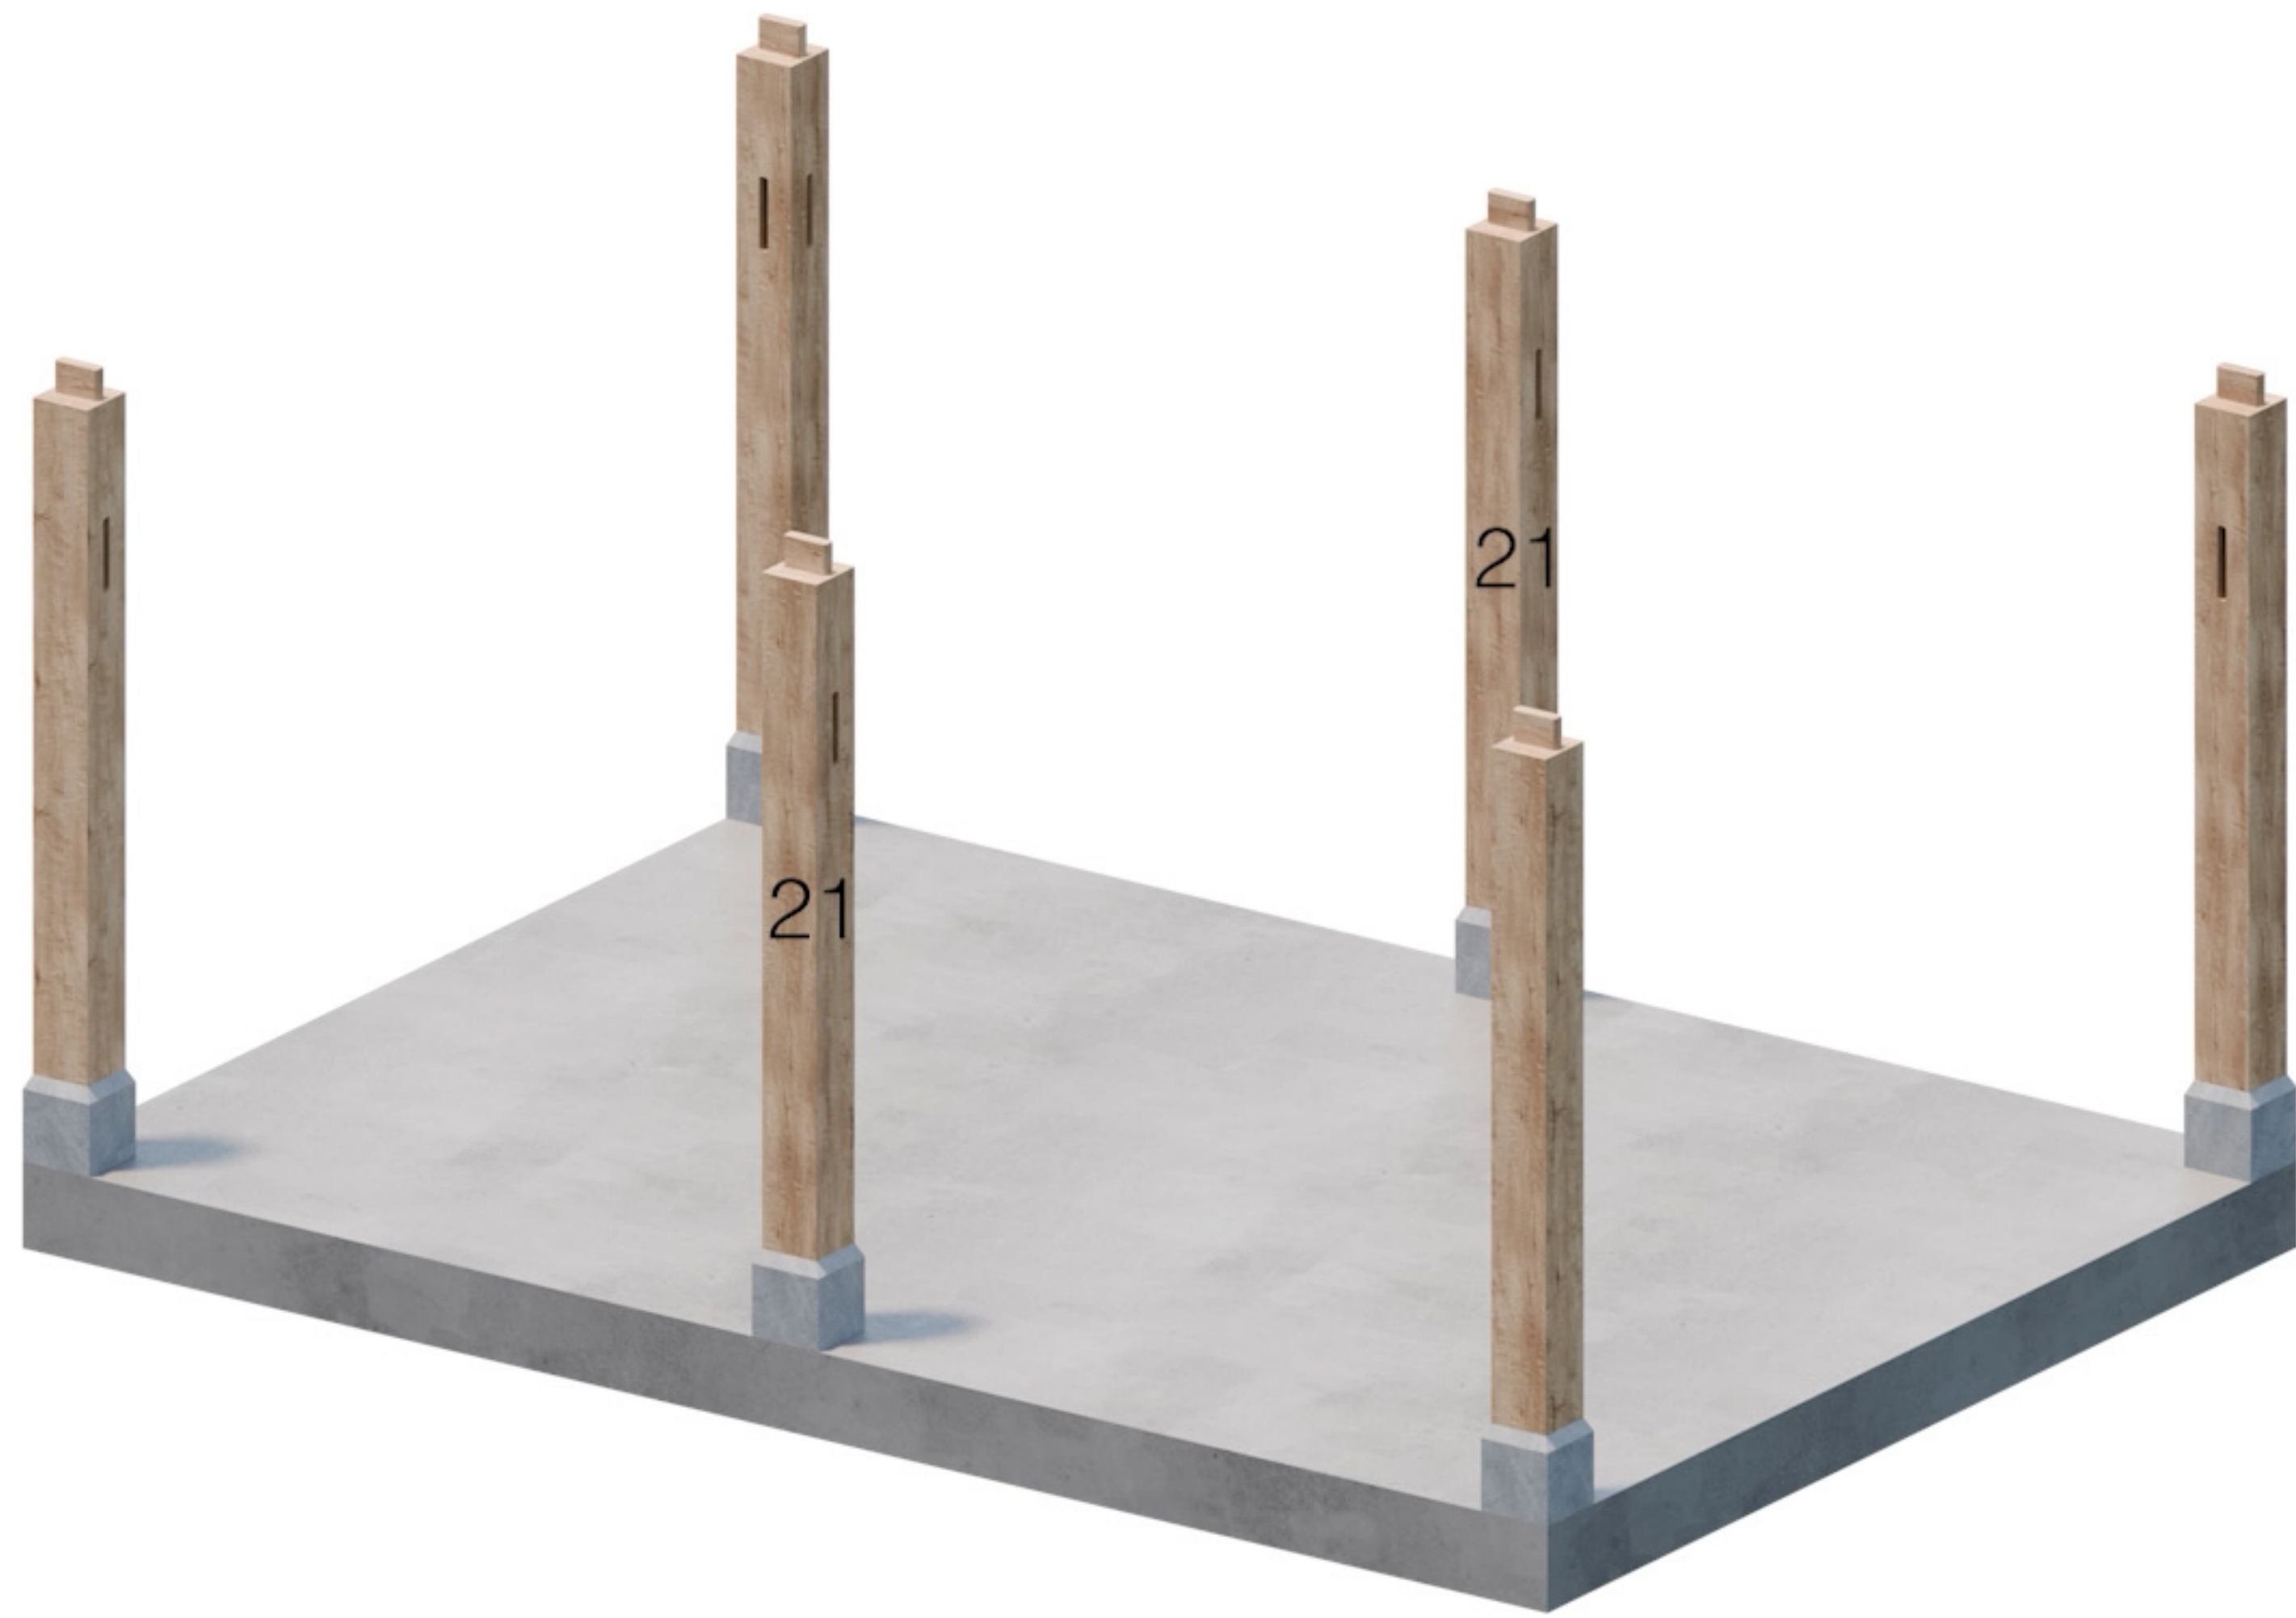

Onderdeel 21

5m x 3.5m

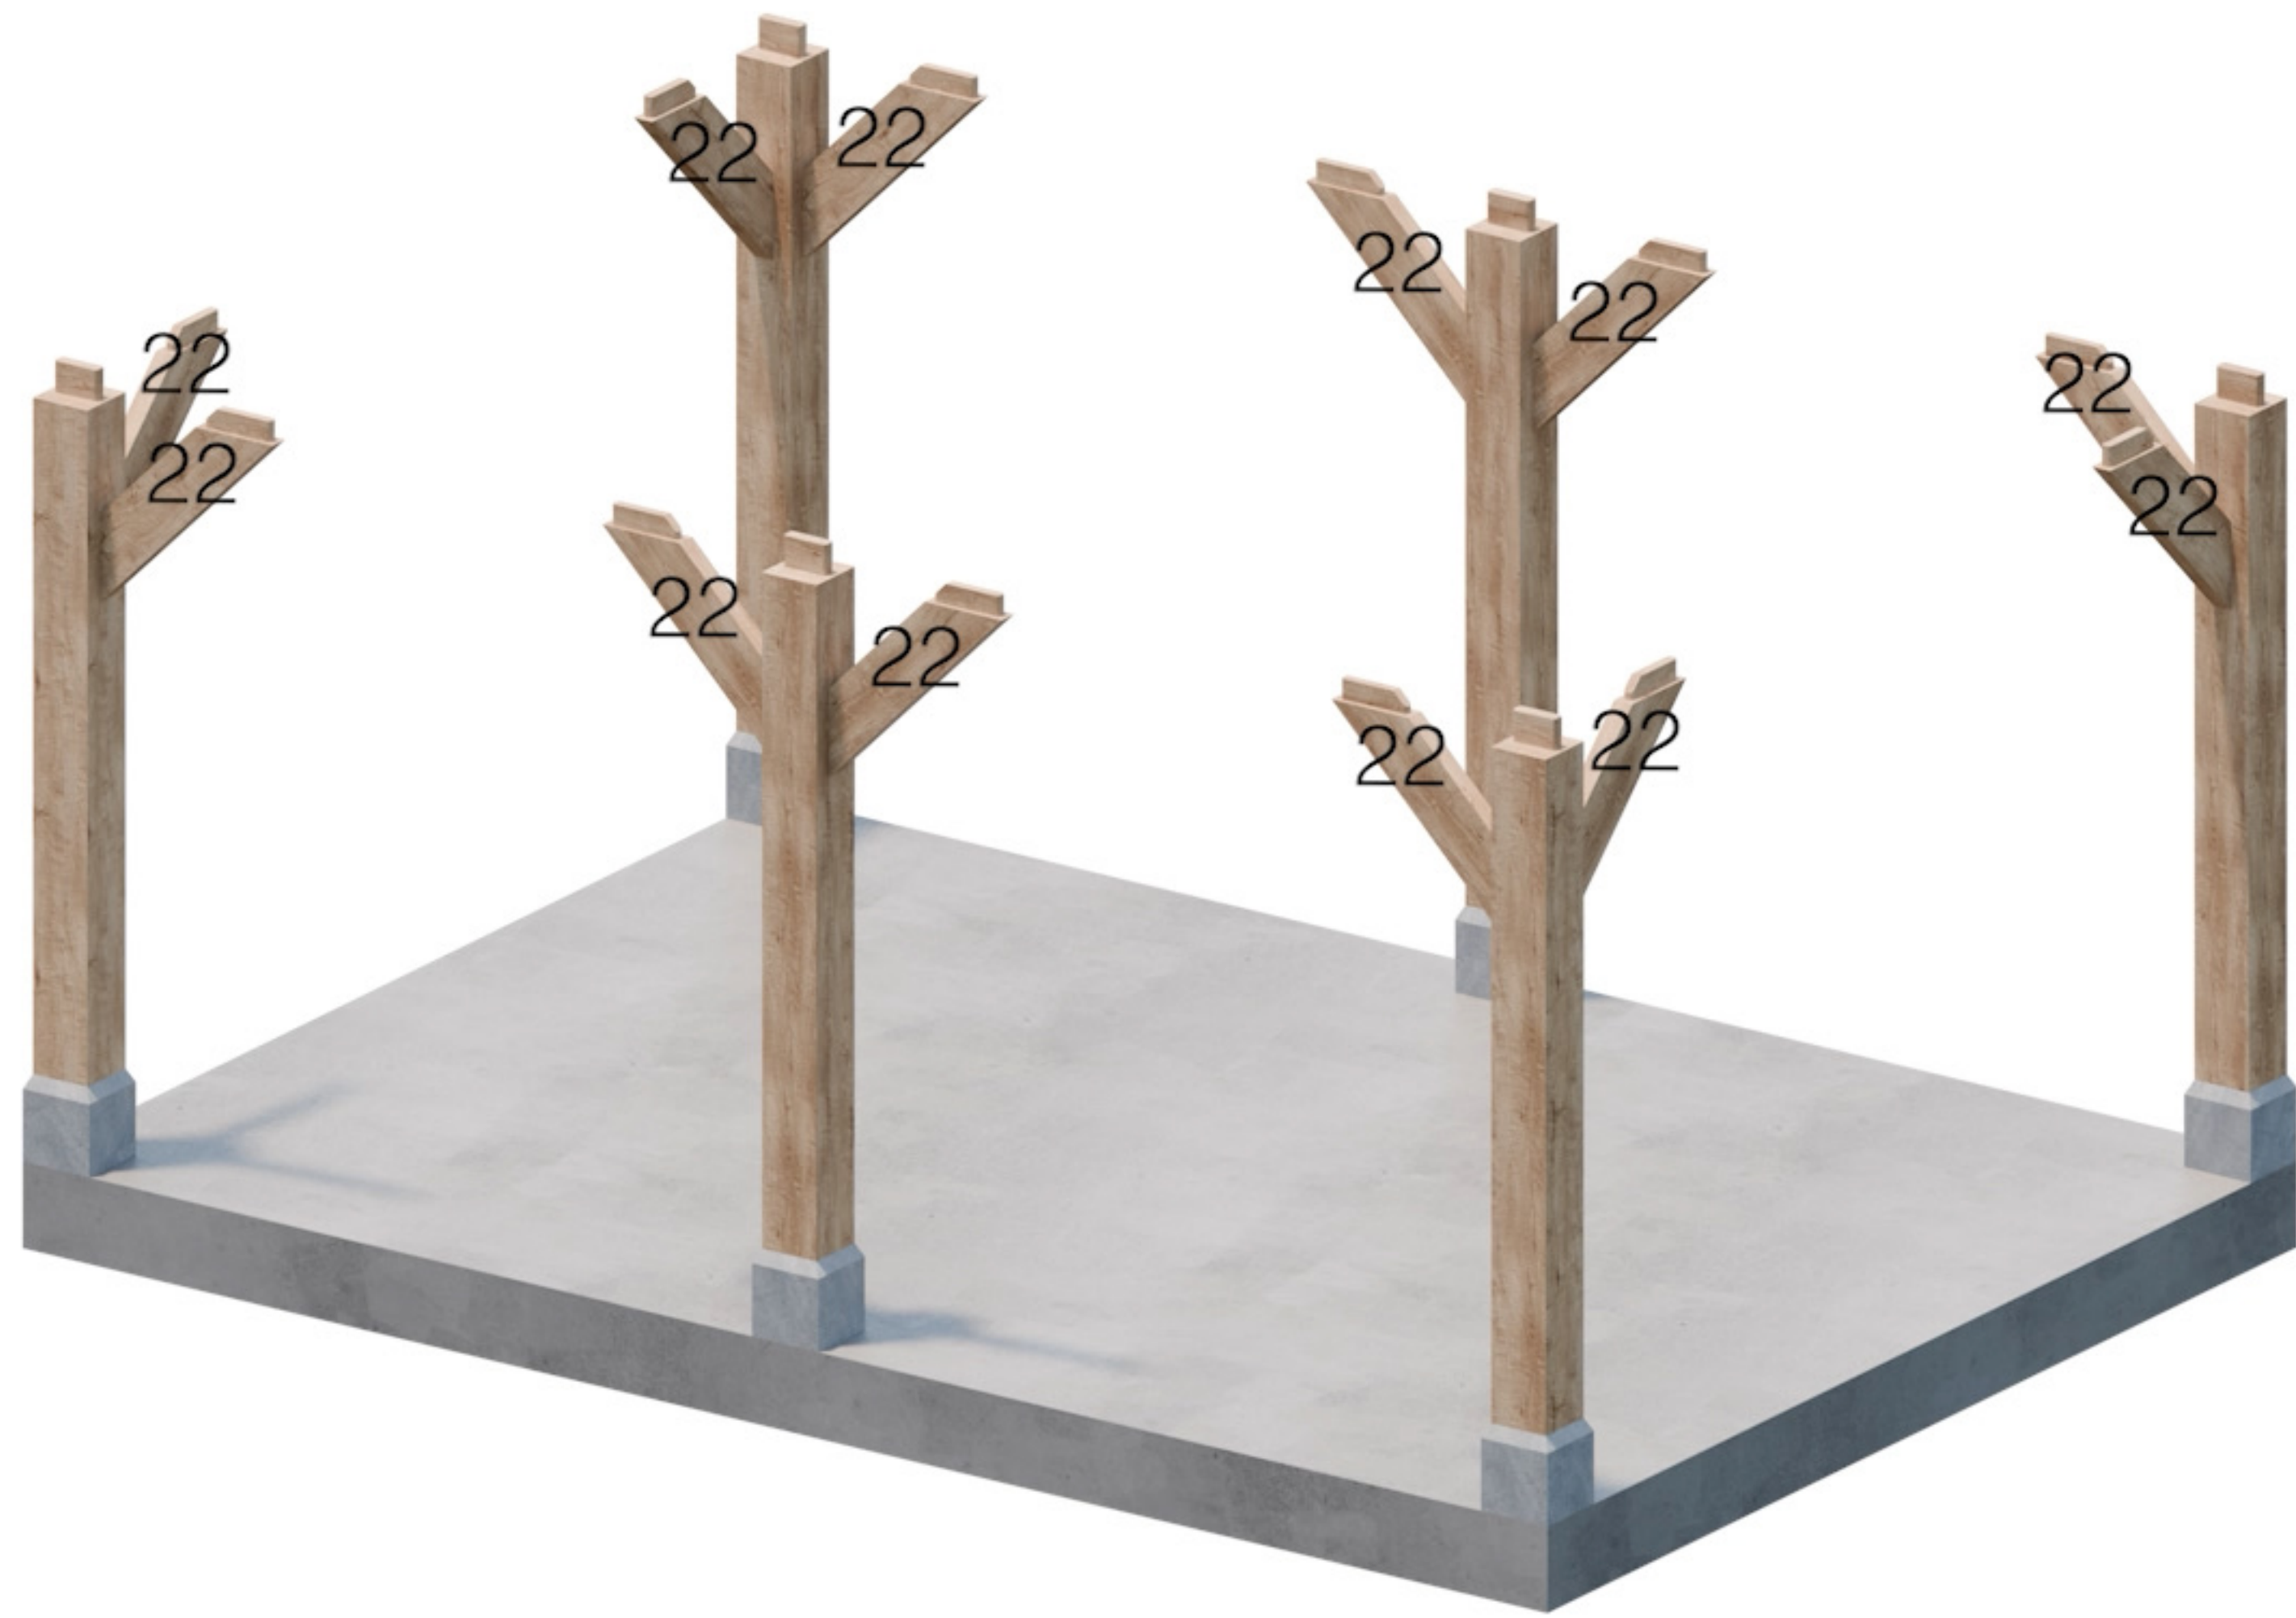


Onderdeel 22

5m x 3.5m



Onderdeel 17

5m x 3.5m

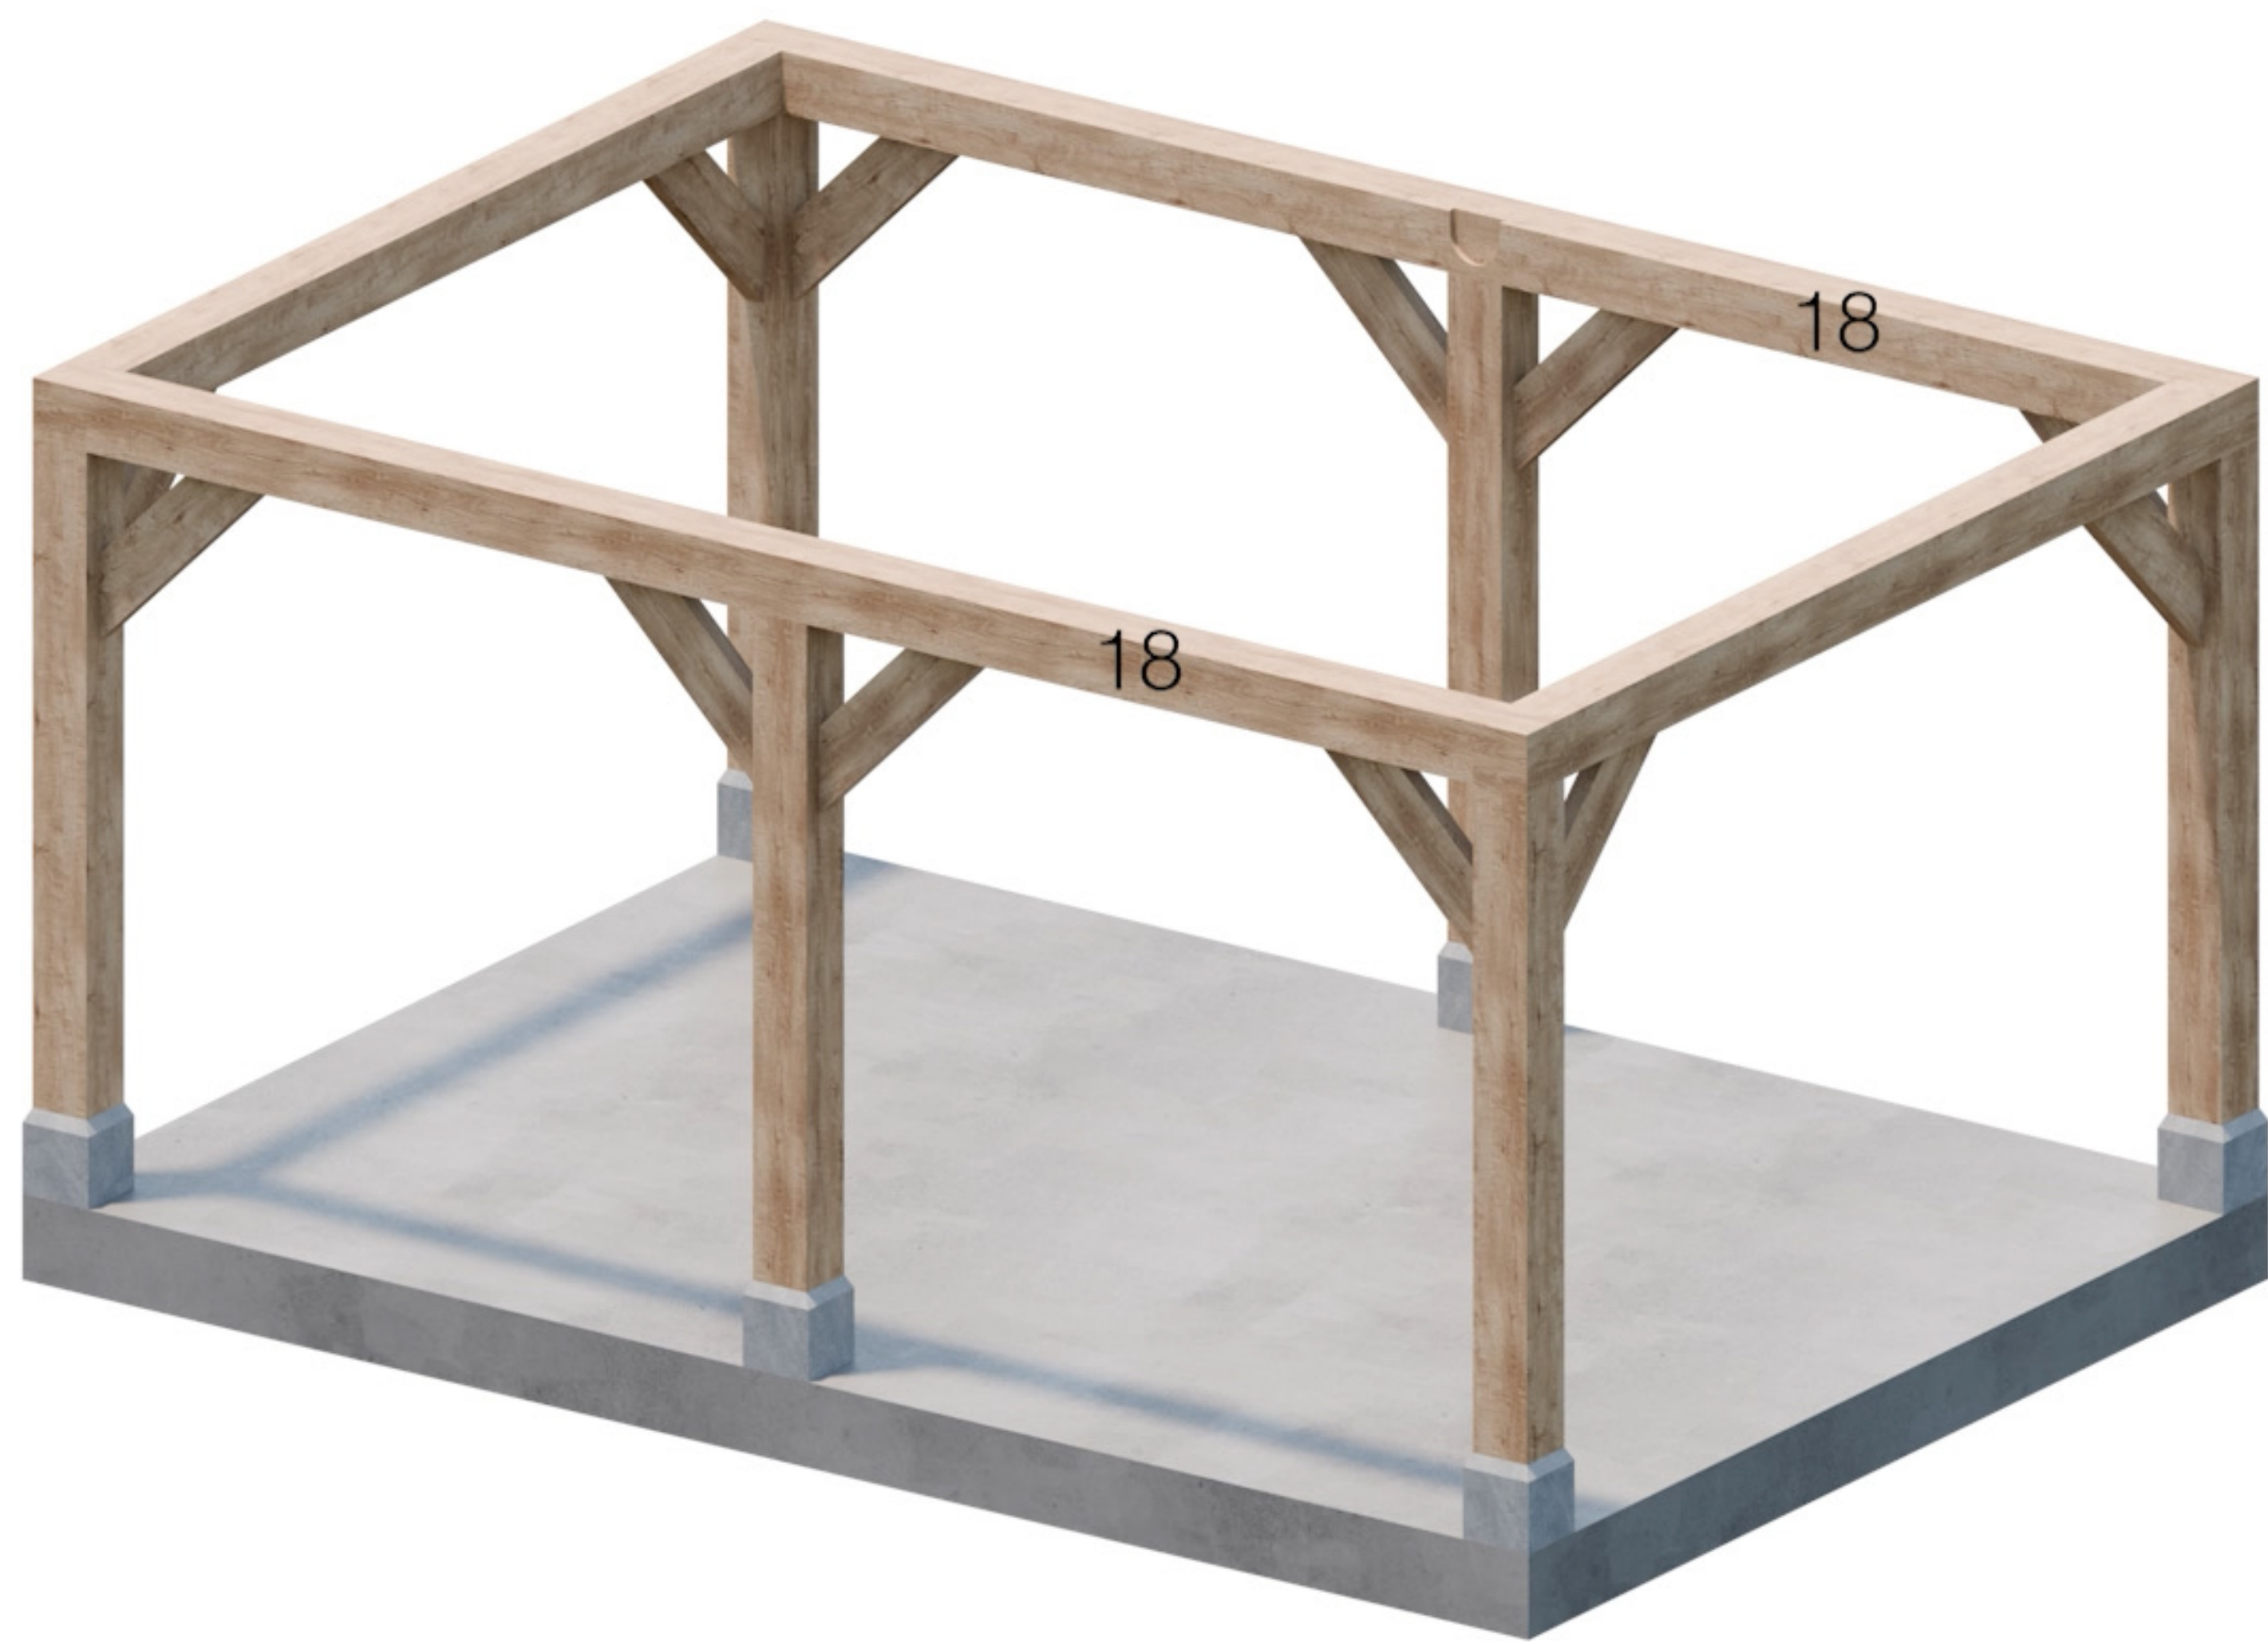


Onderdeel 18

5m x 3.5m



Onderdeel 16

5m x 3.5m

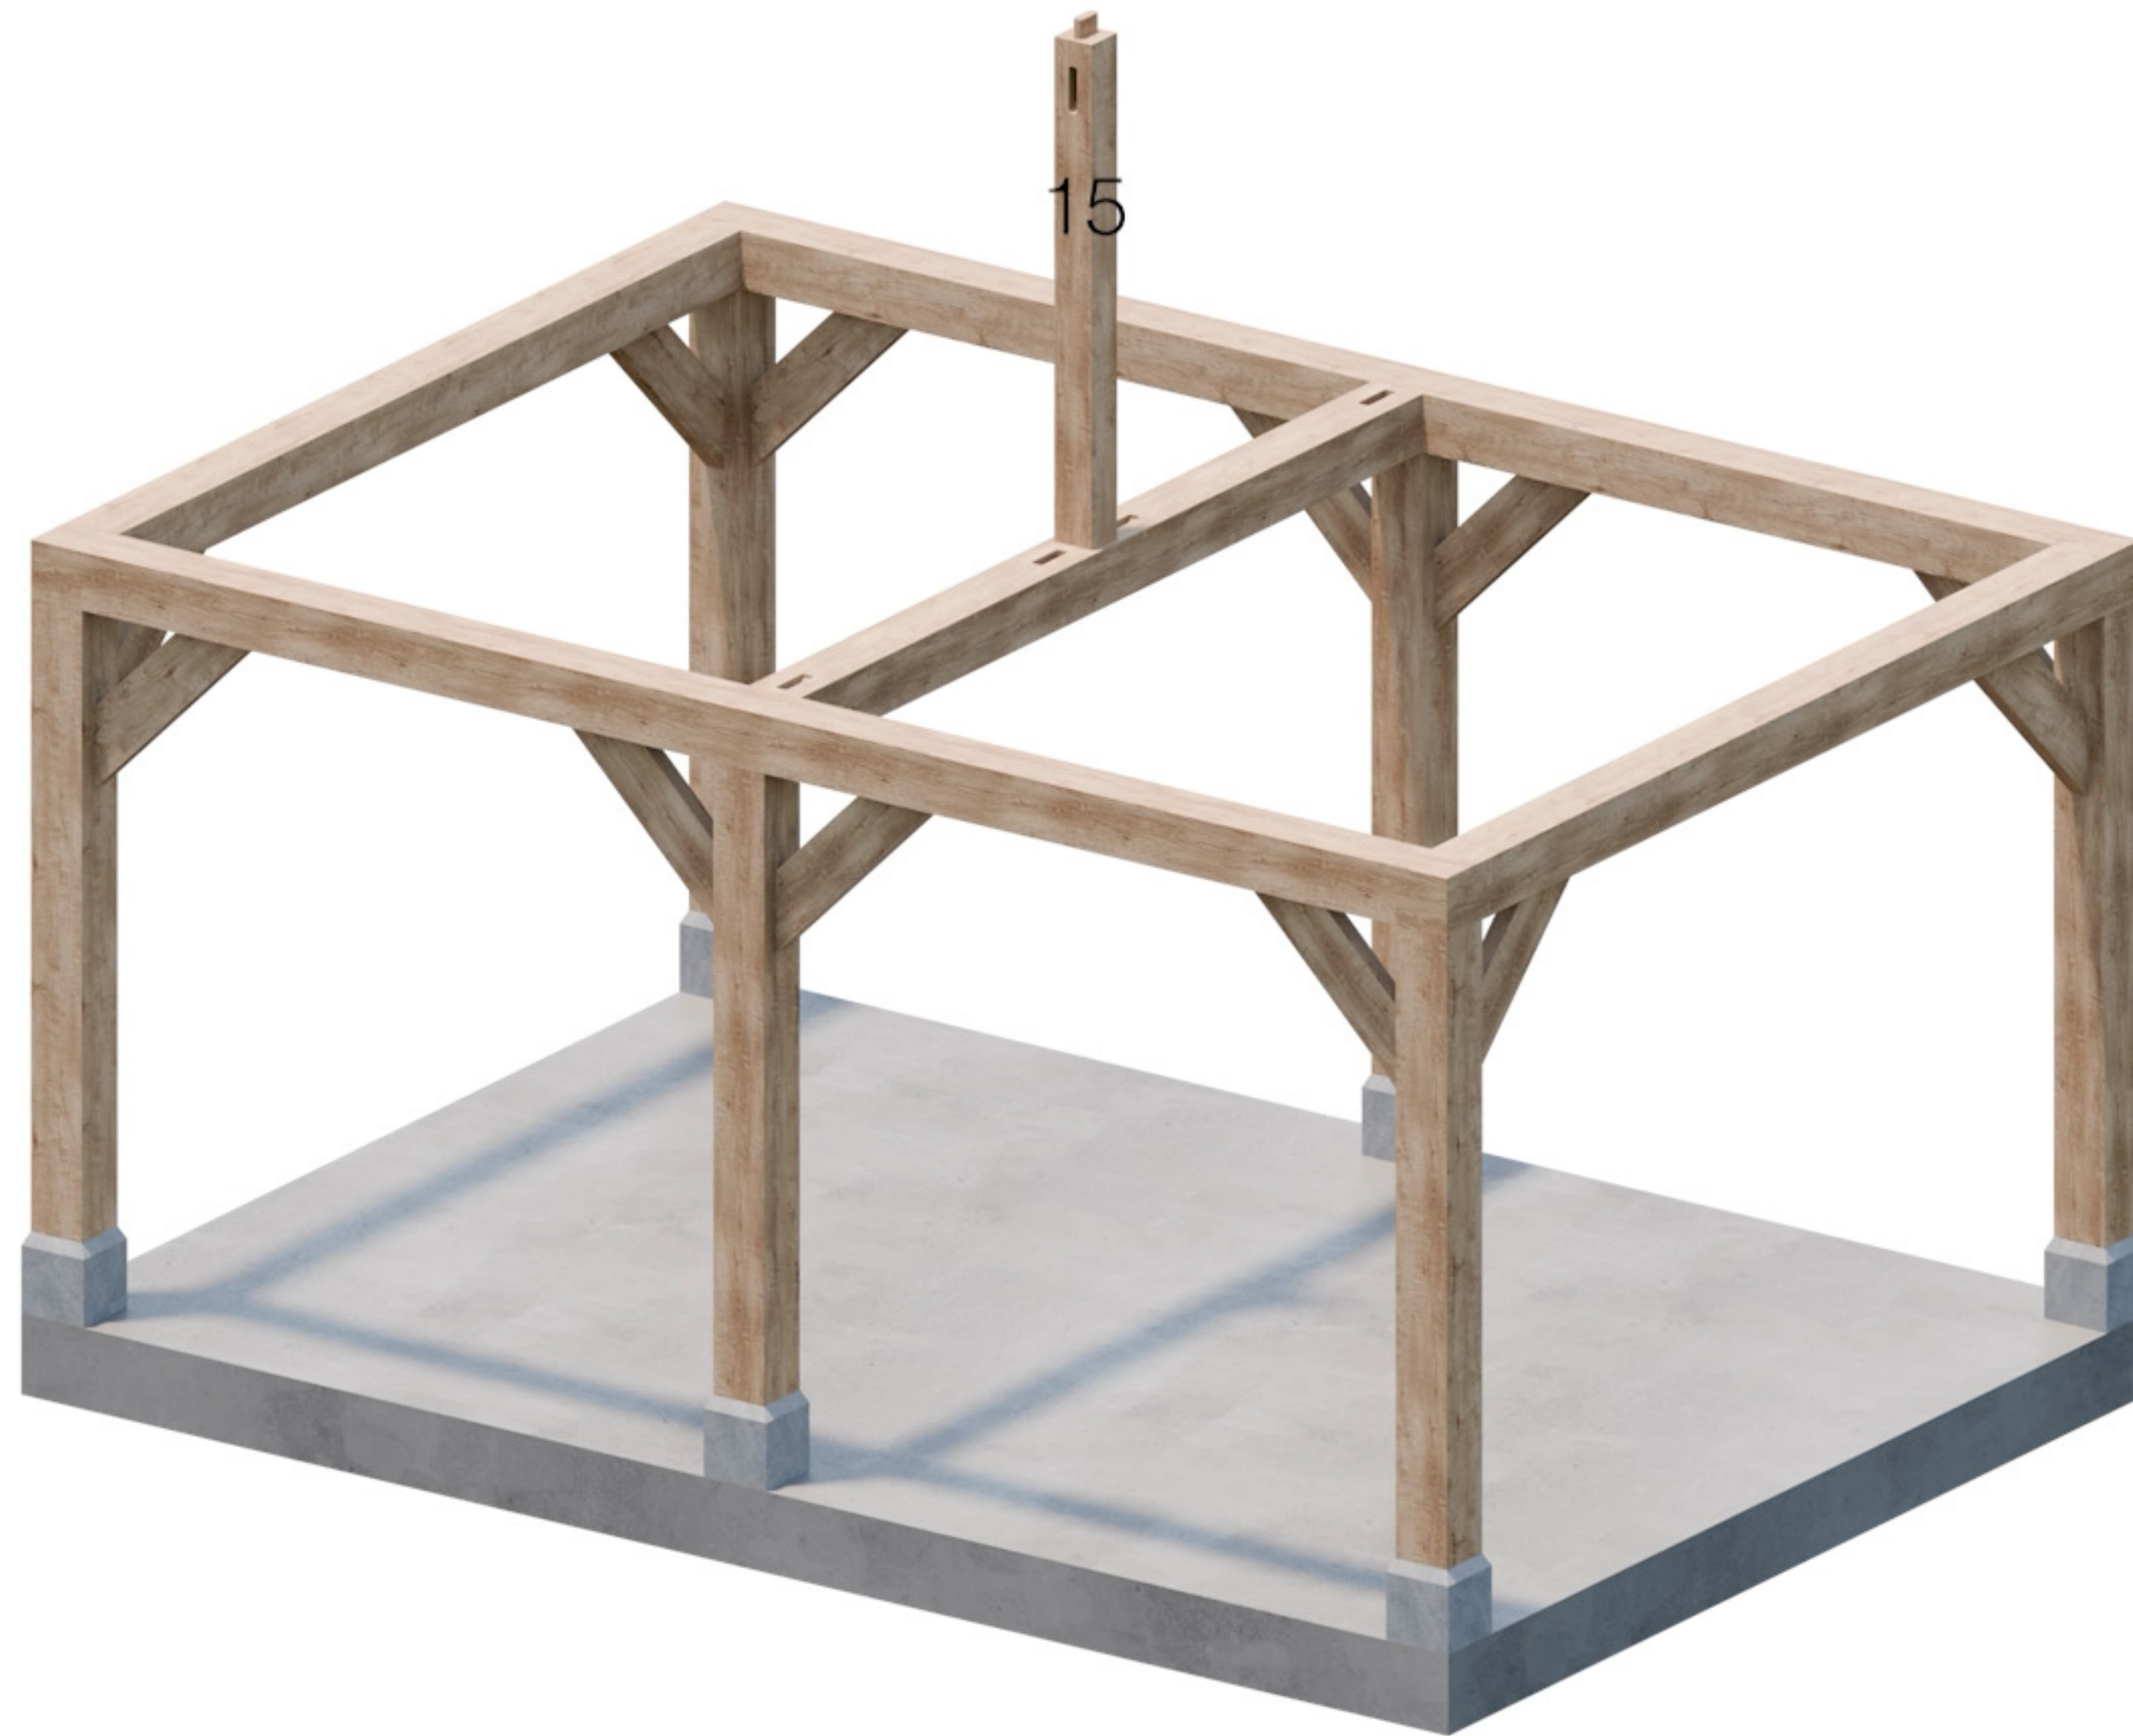


Onderdeel 15

5m x 3.5m




Onderdeel 10

5m x 3.5m

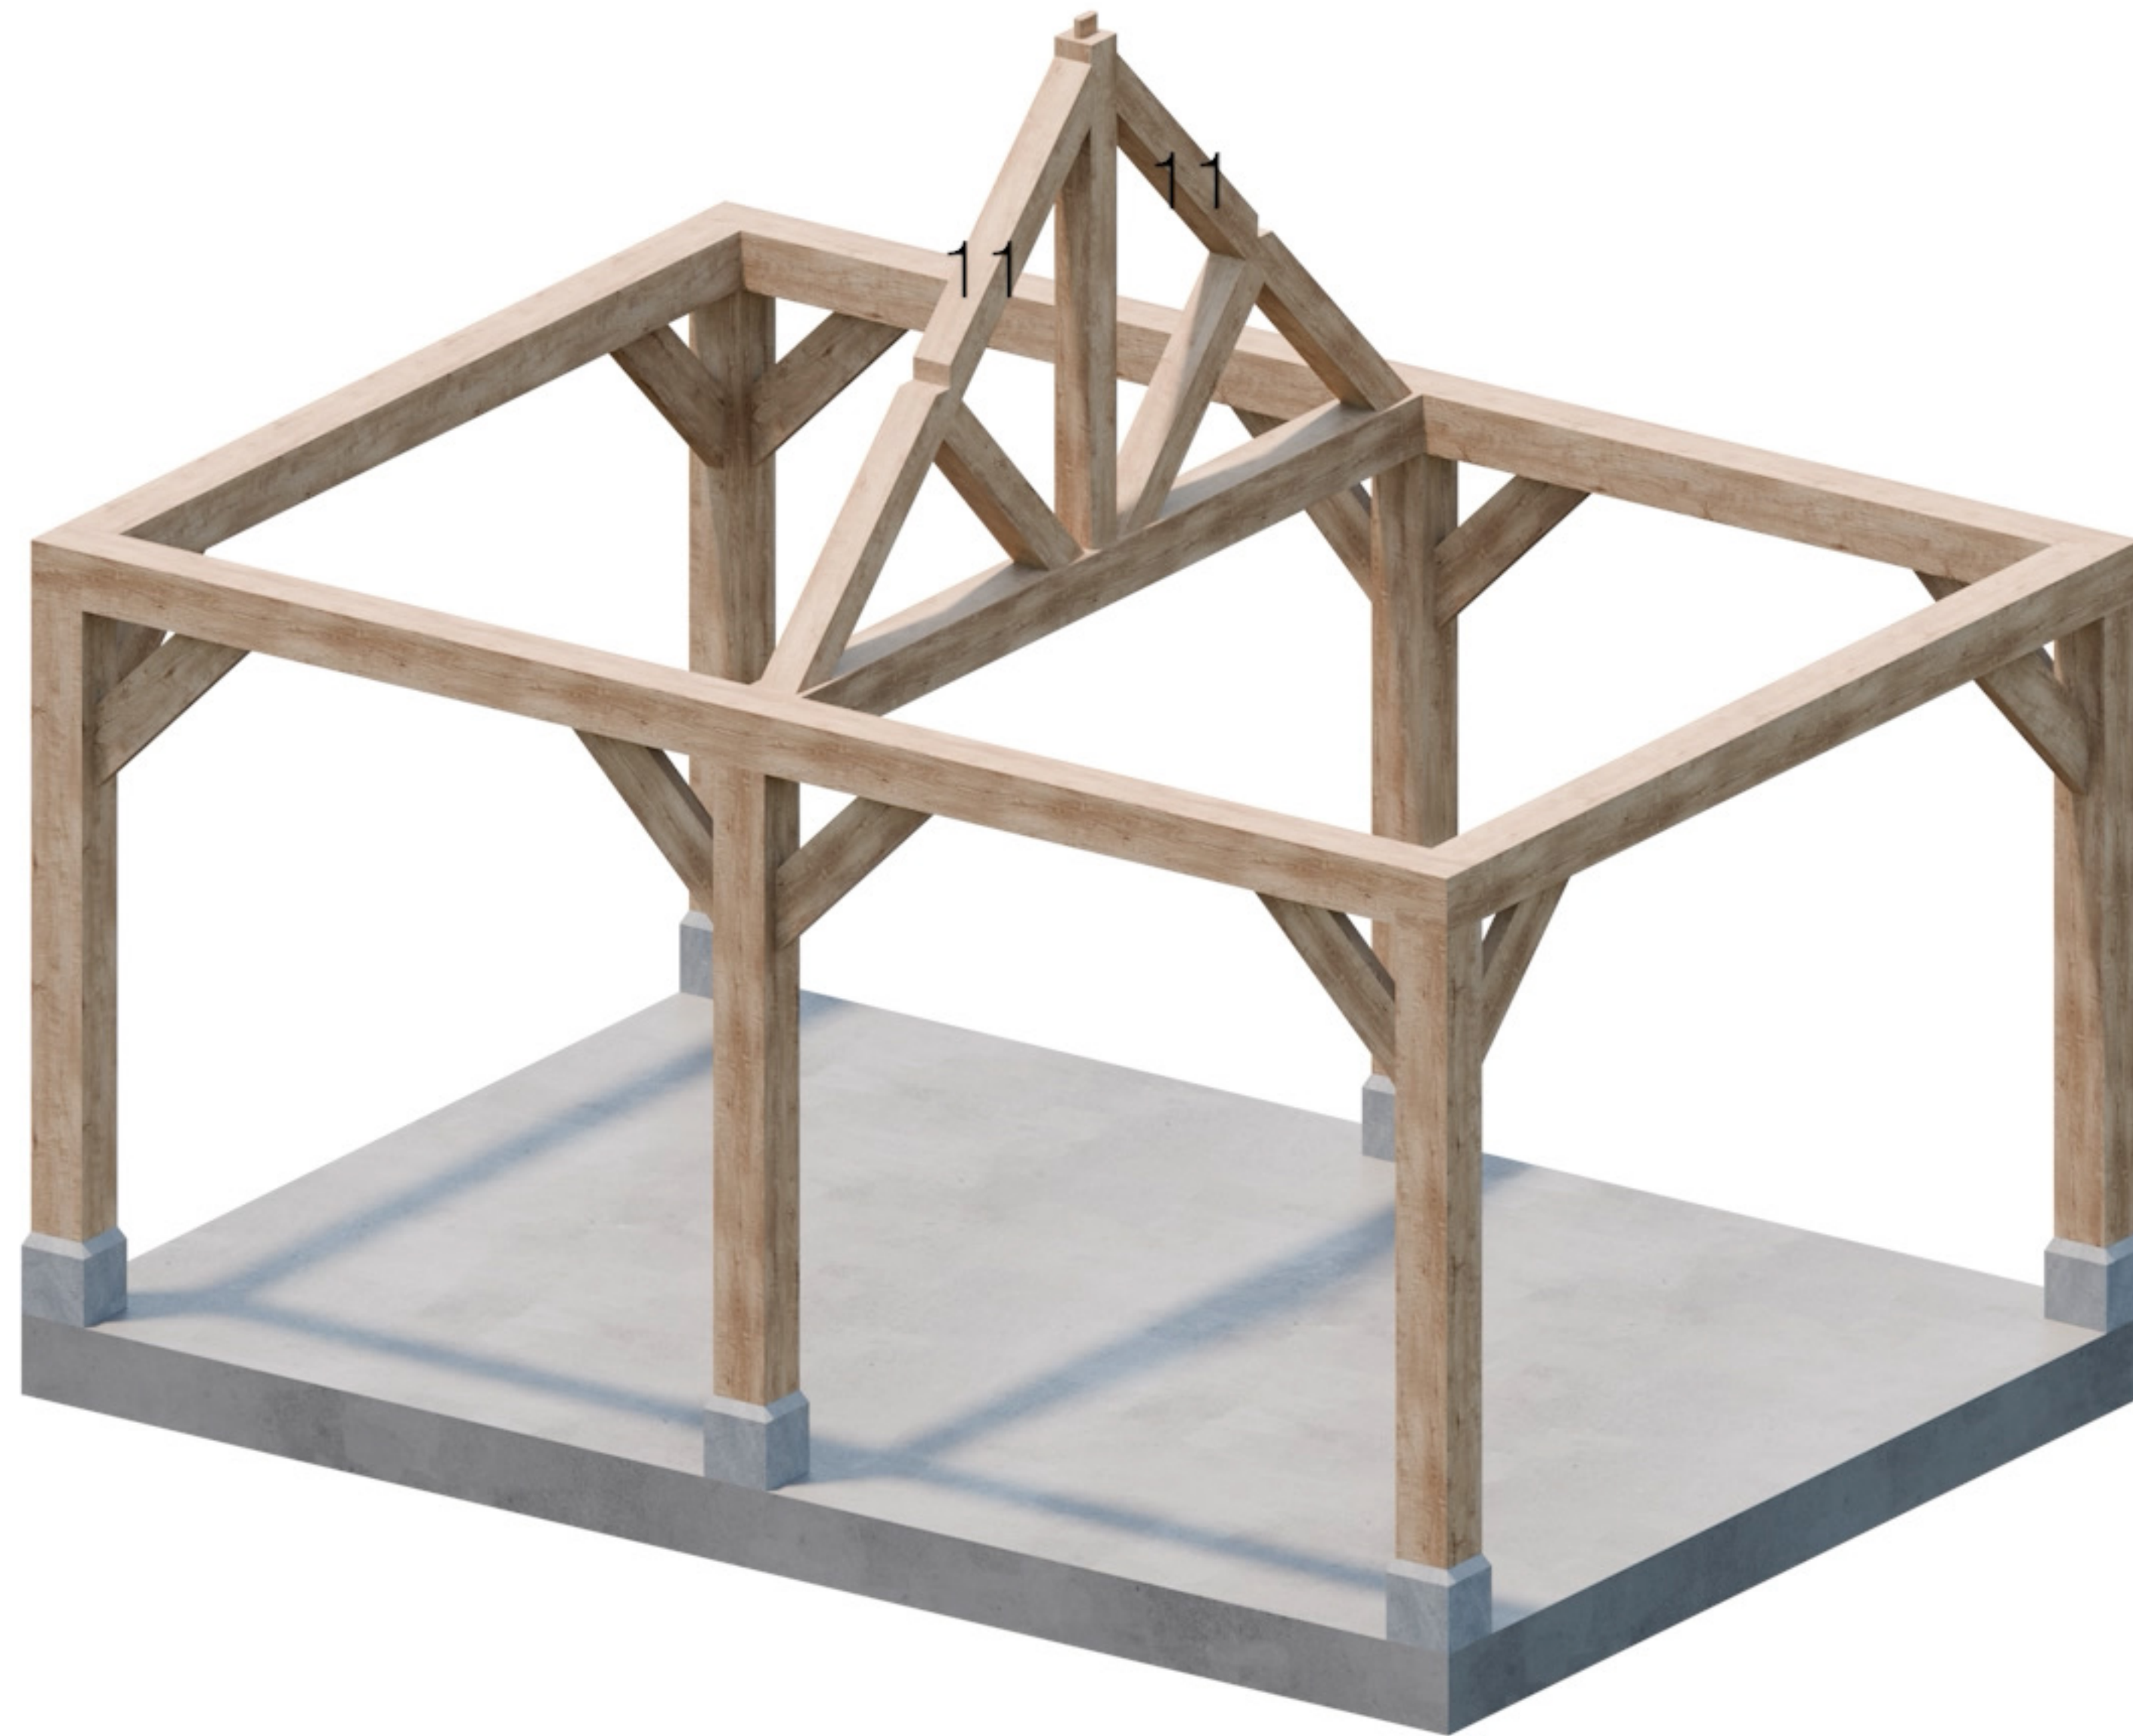


Onderdeel 11

5m x 3.5m

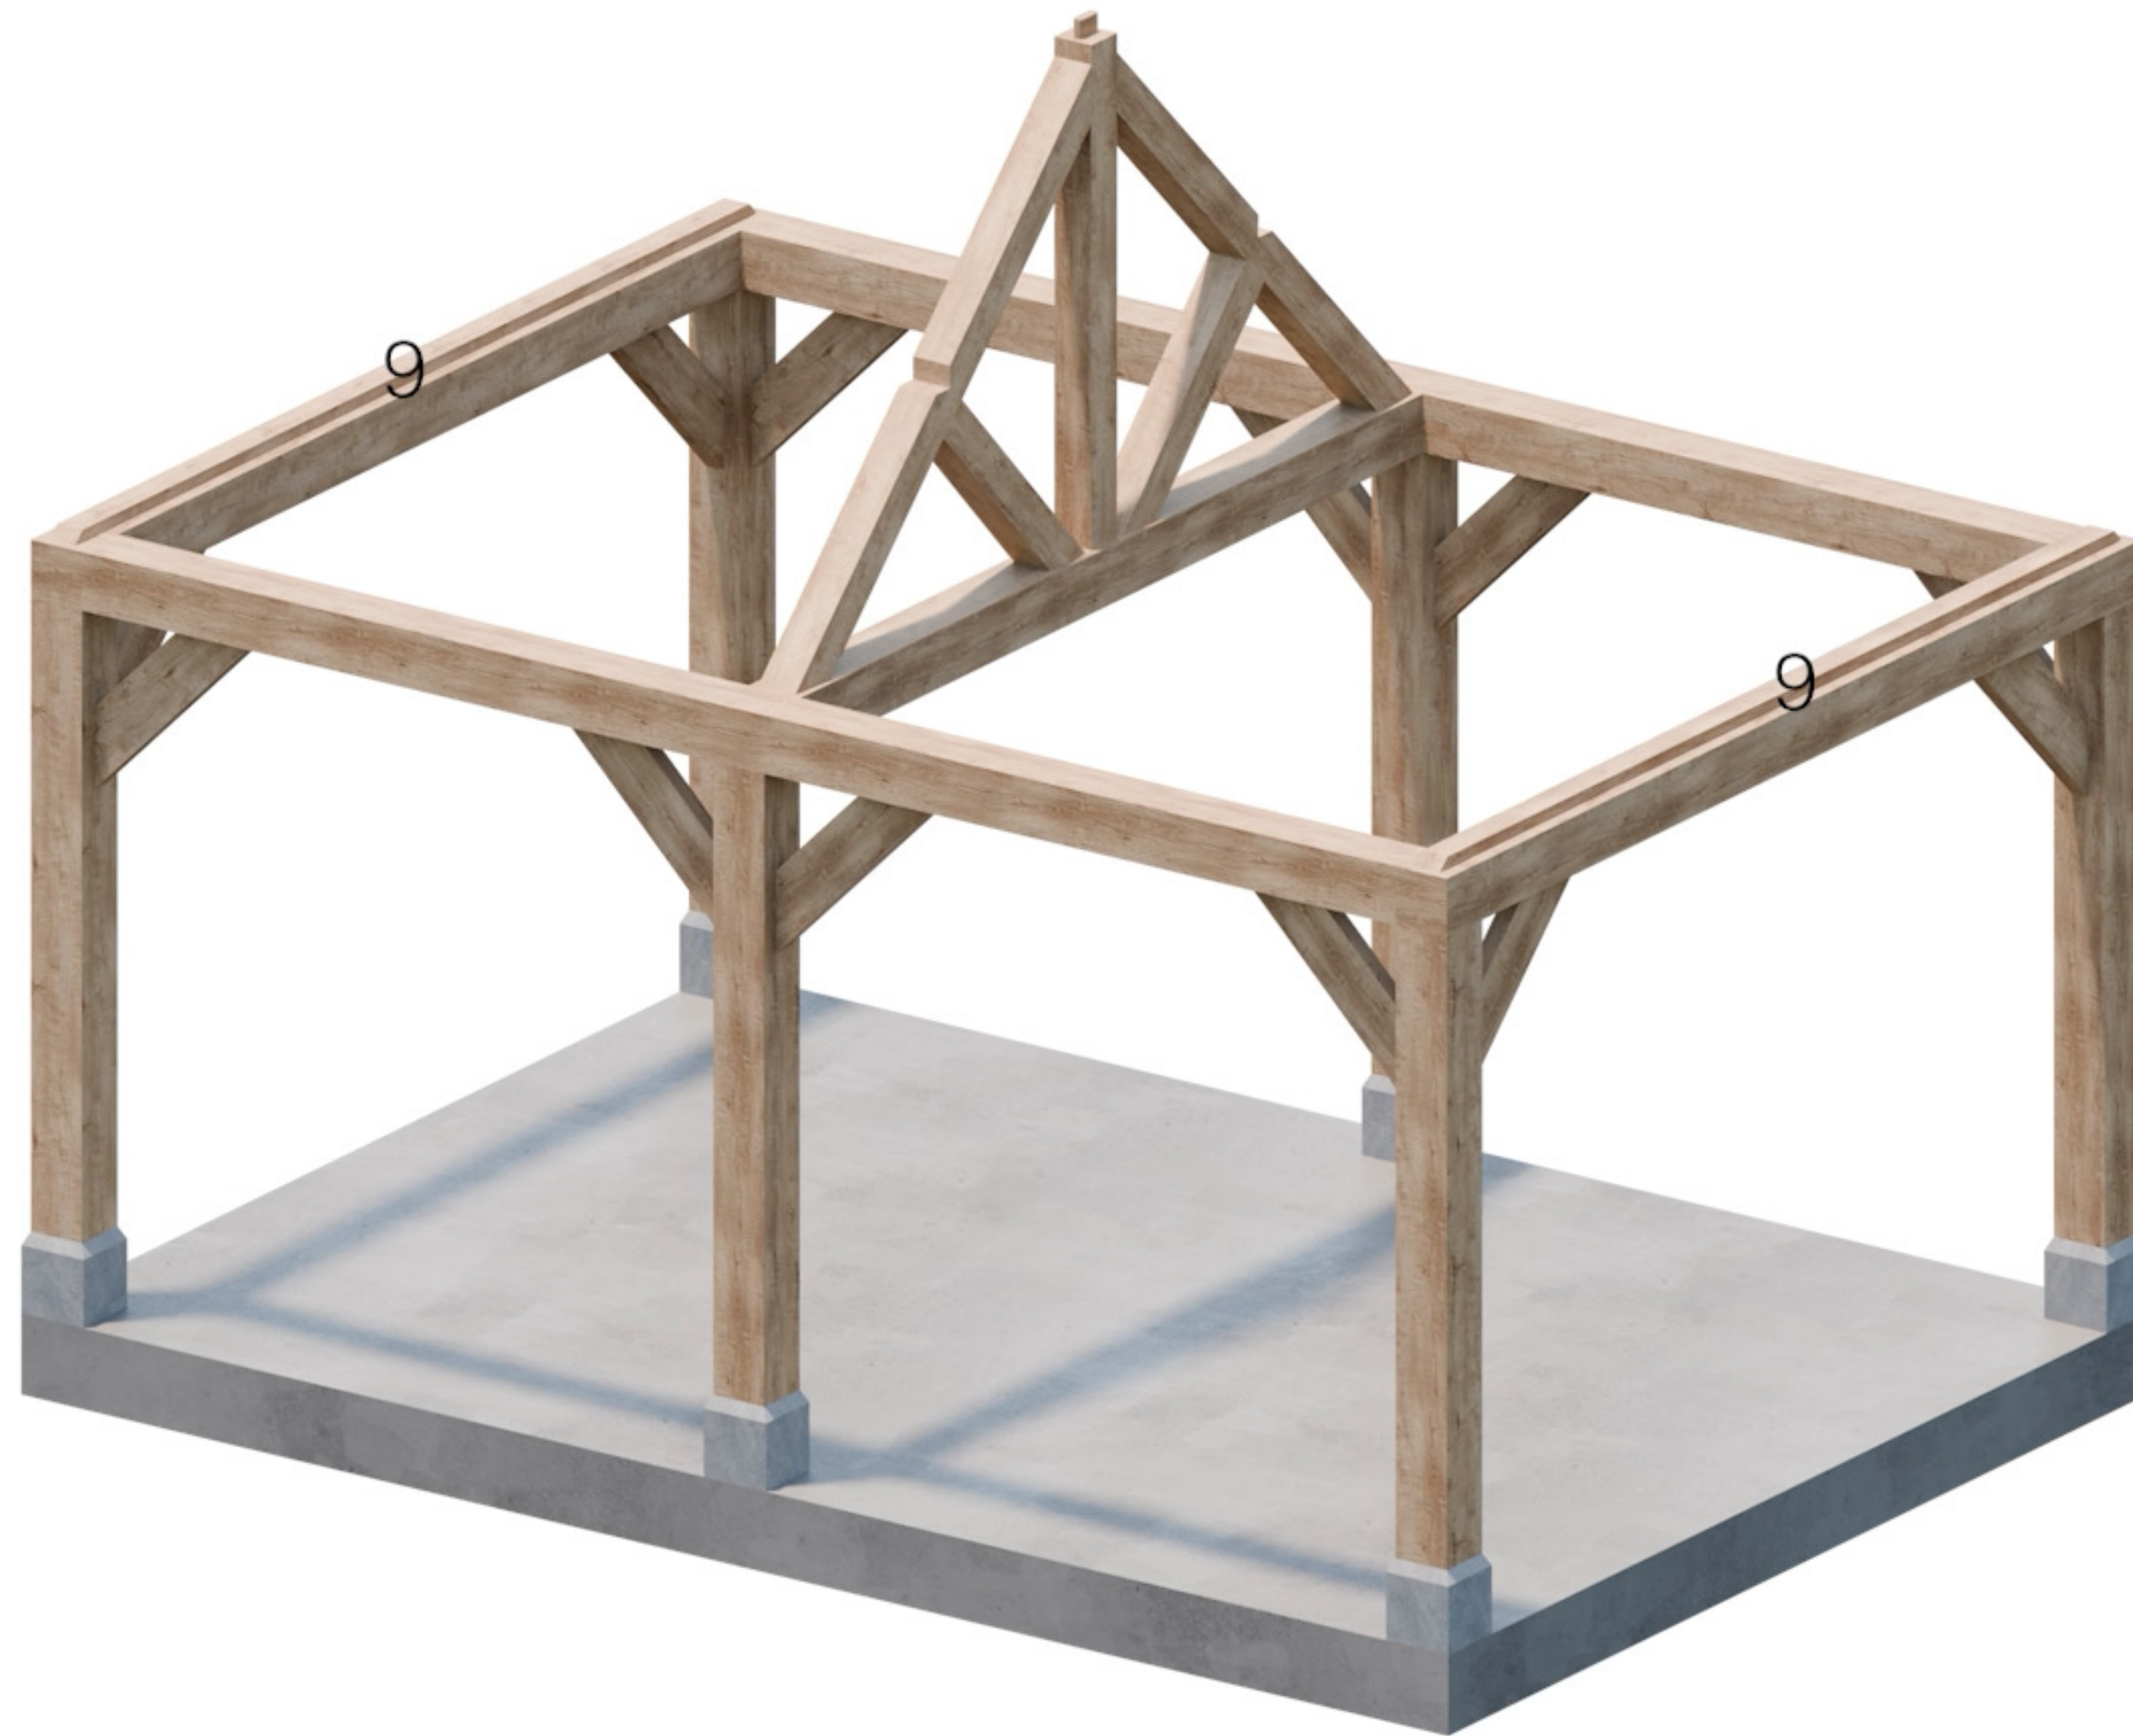


Onderdeel 9

5m x 3.5m

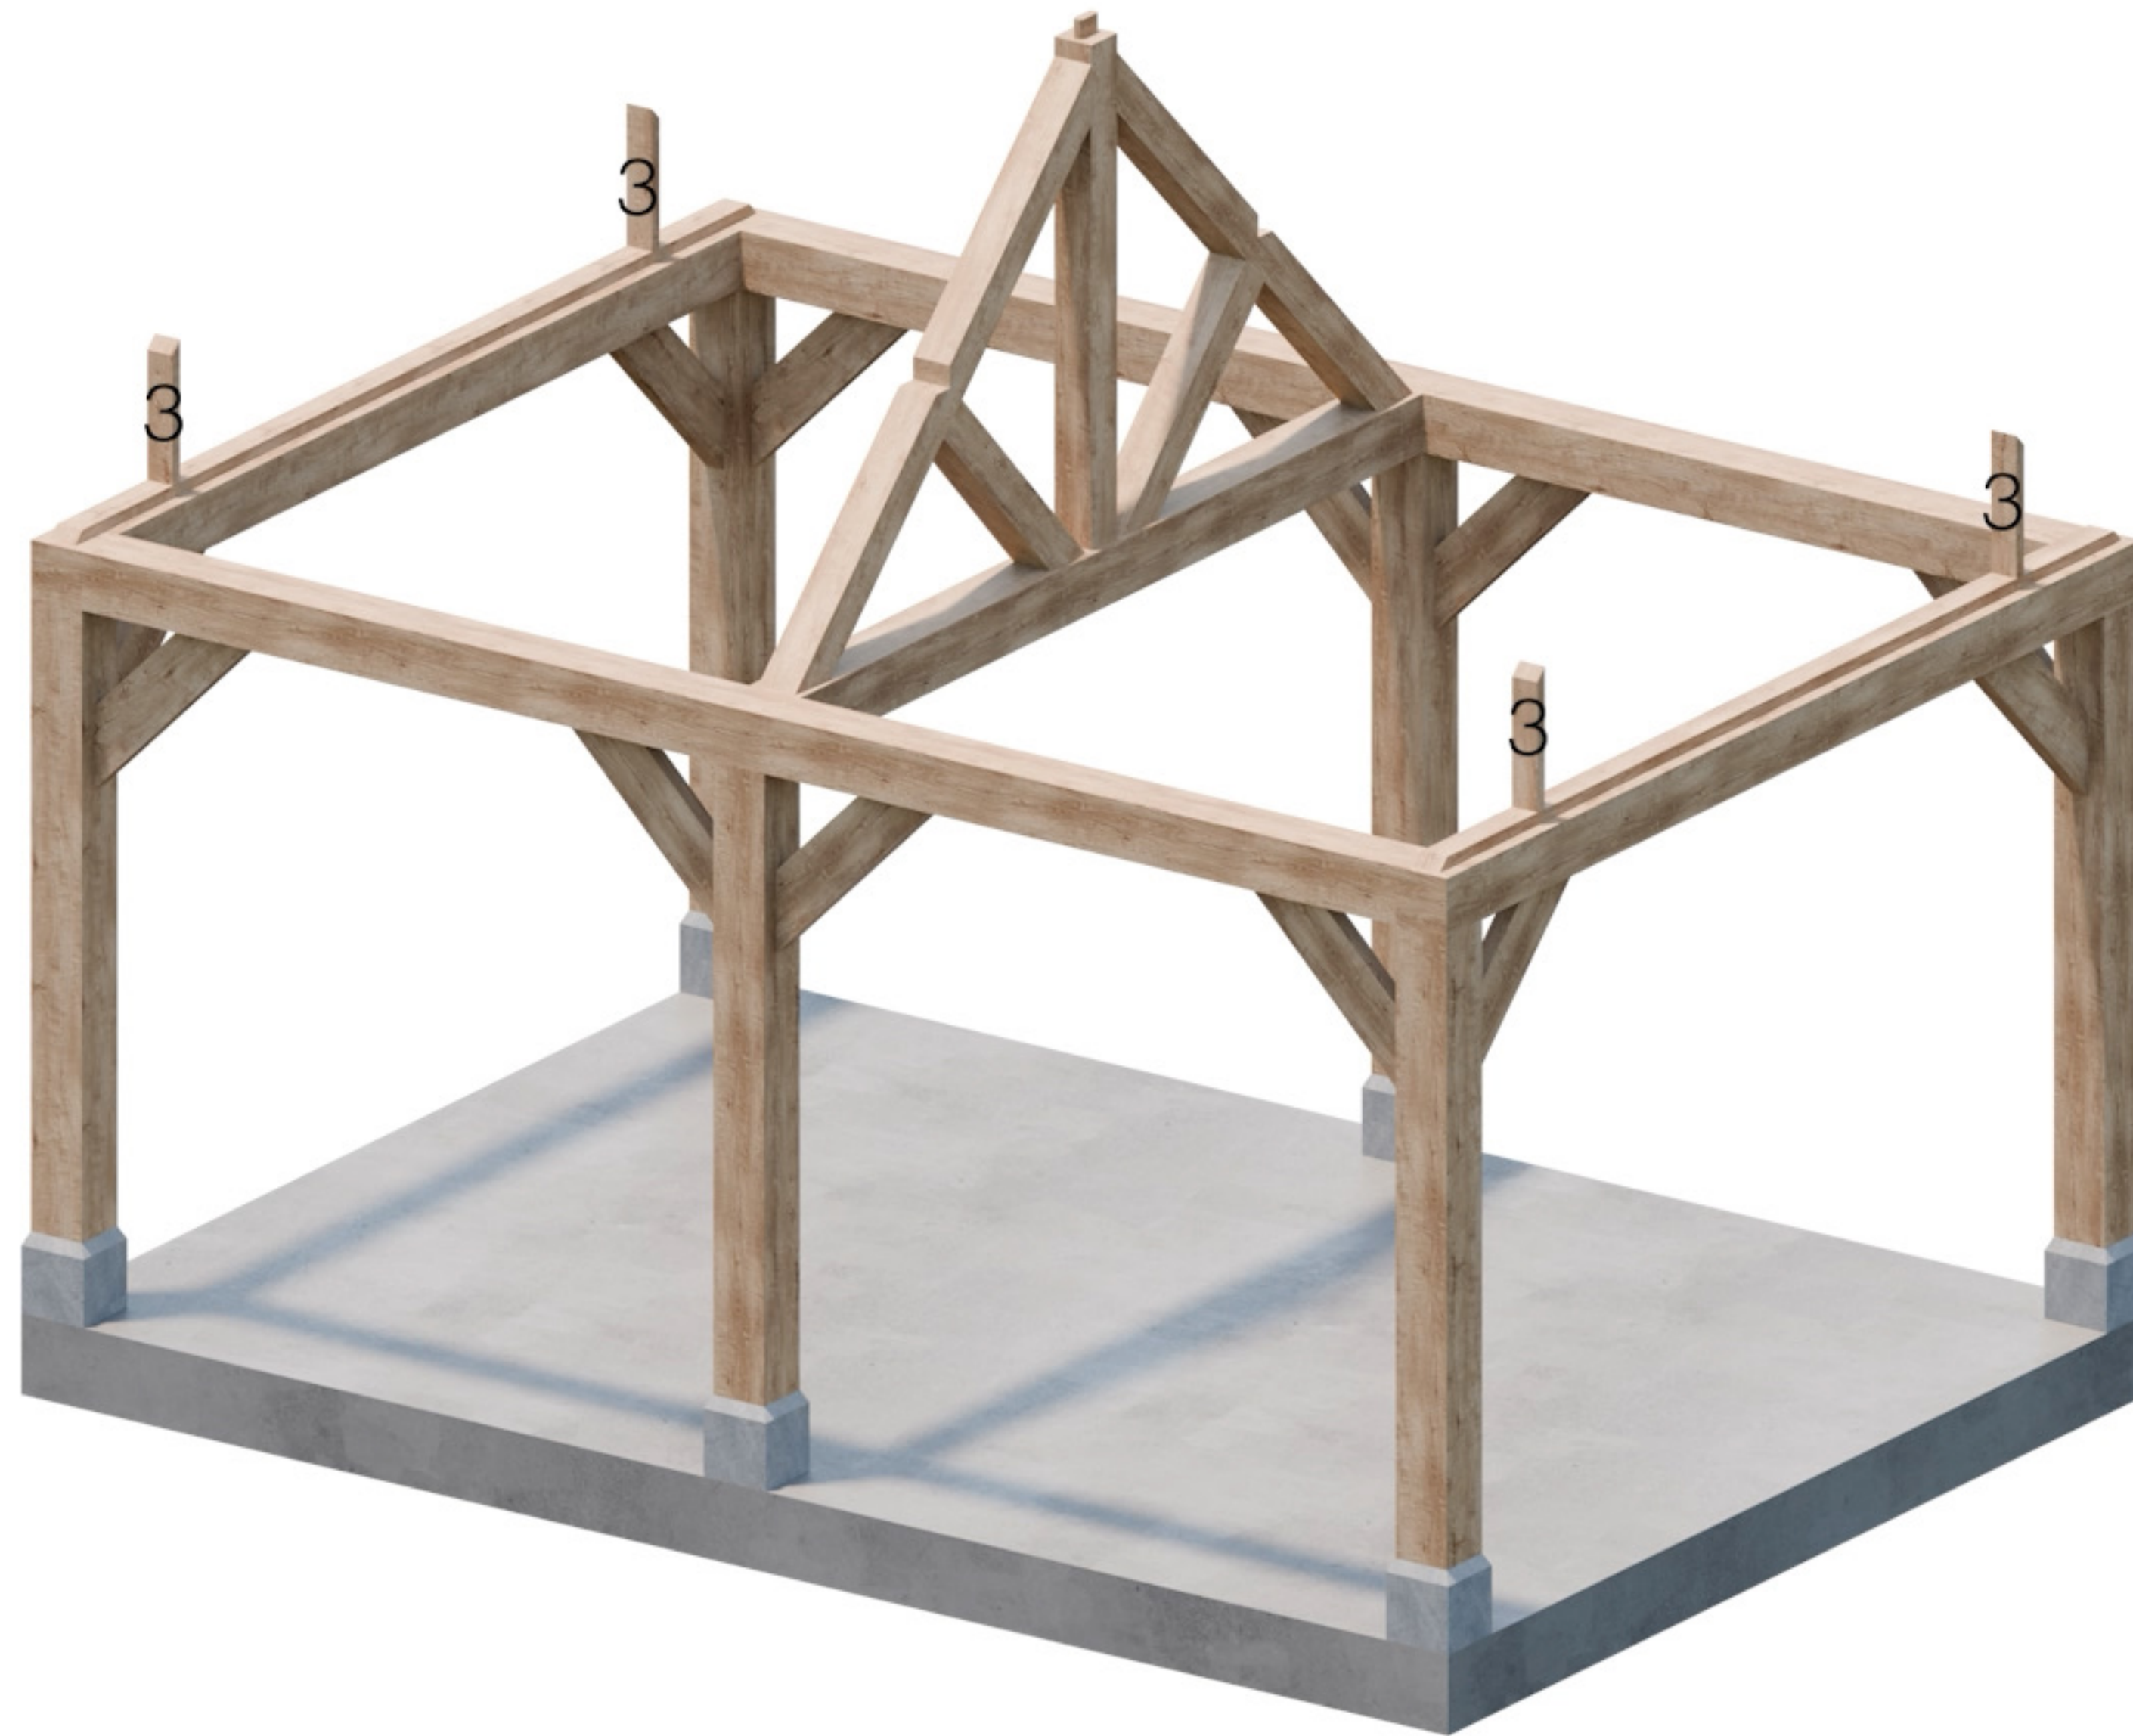


Onderdeel 3

5m x 3.5m

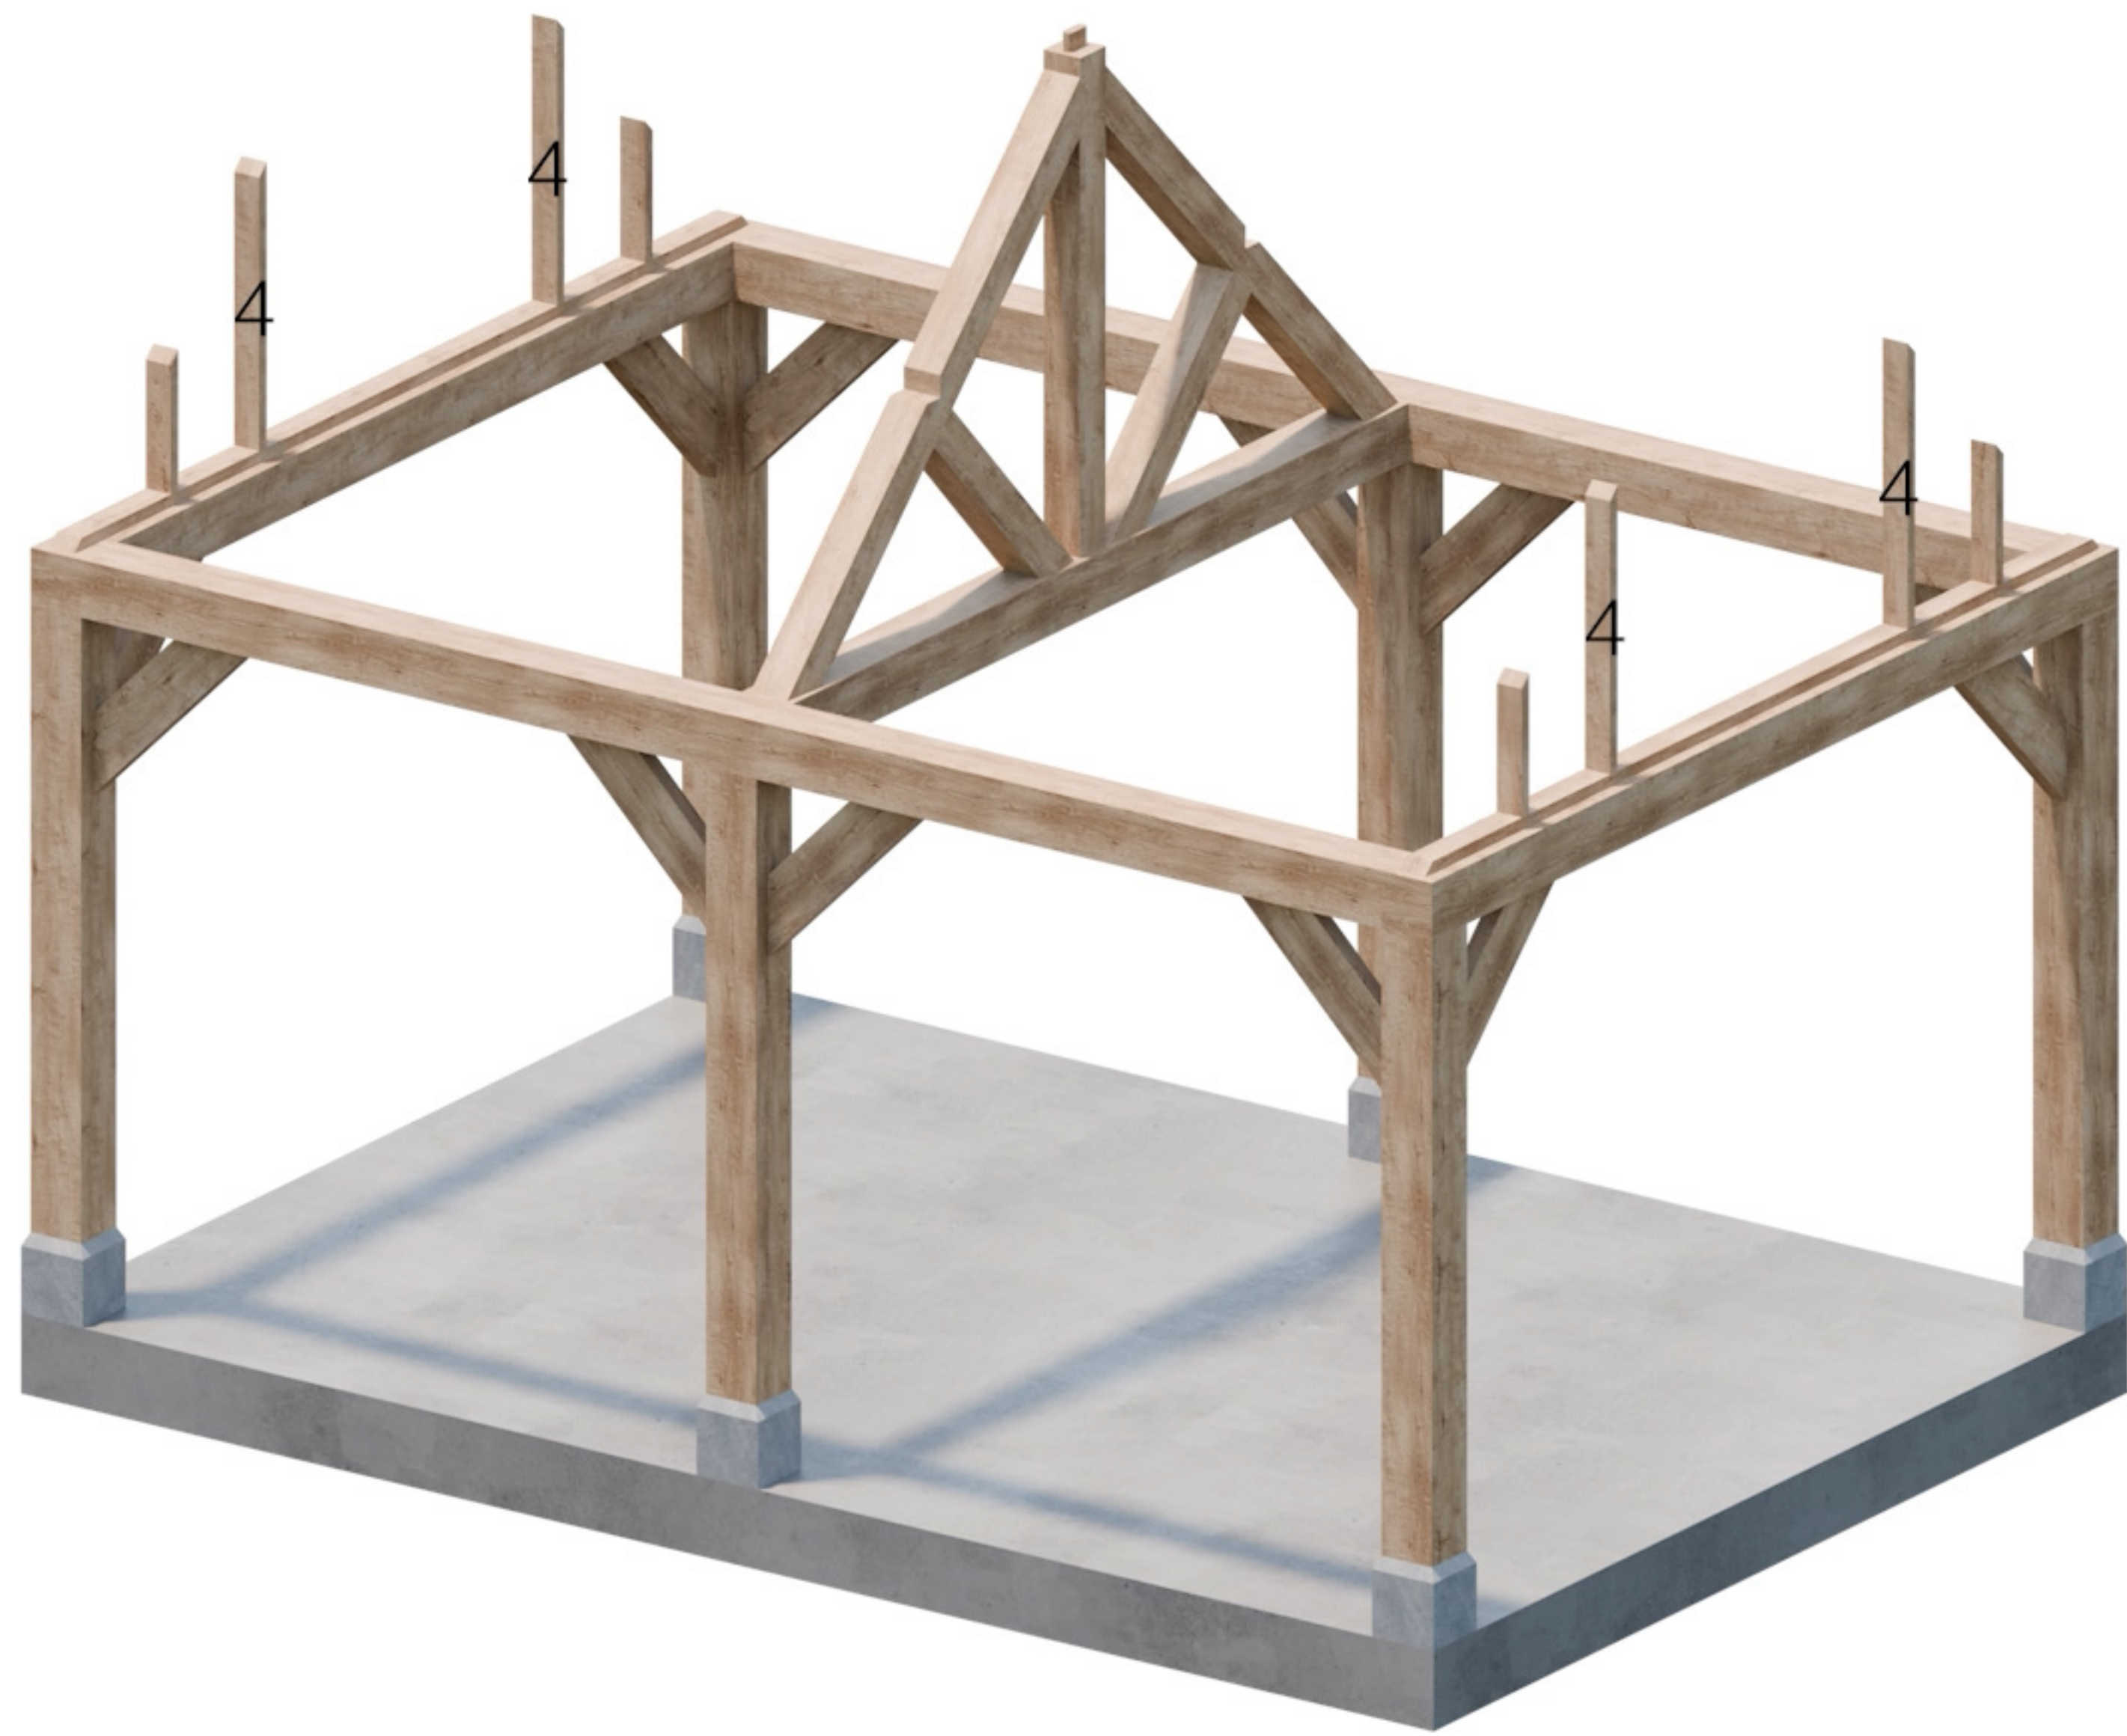


Onderdeel 4

5m x 3.5m

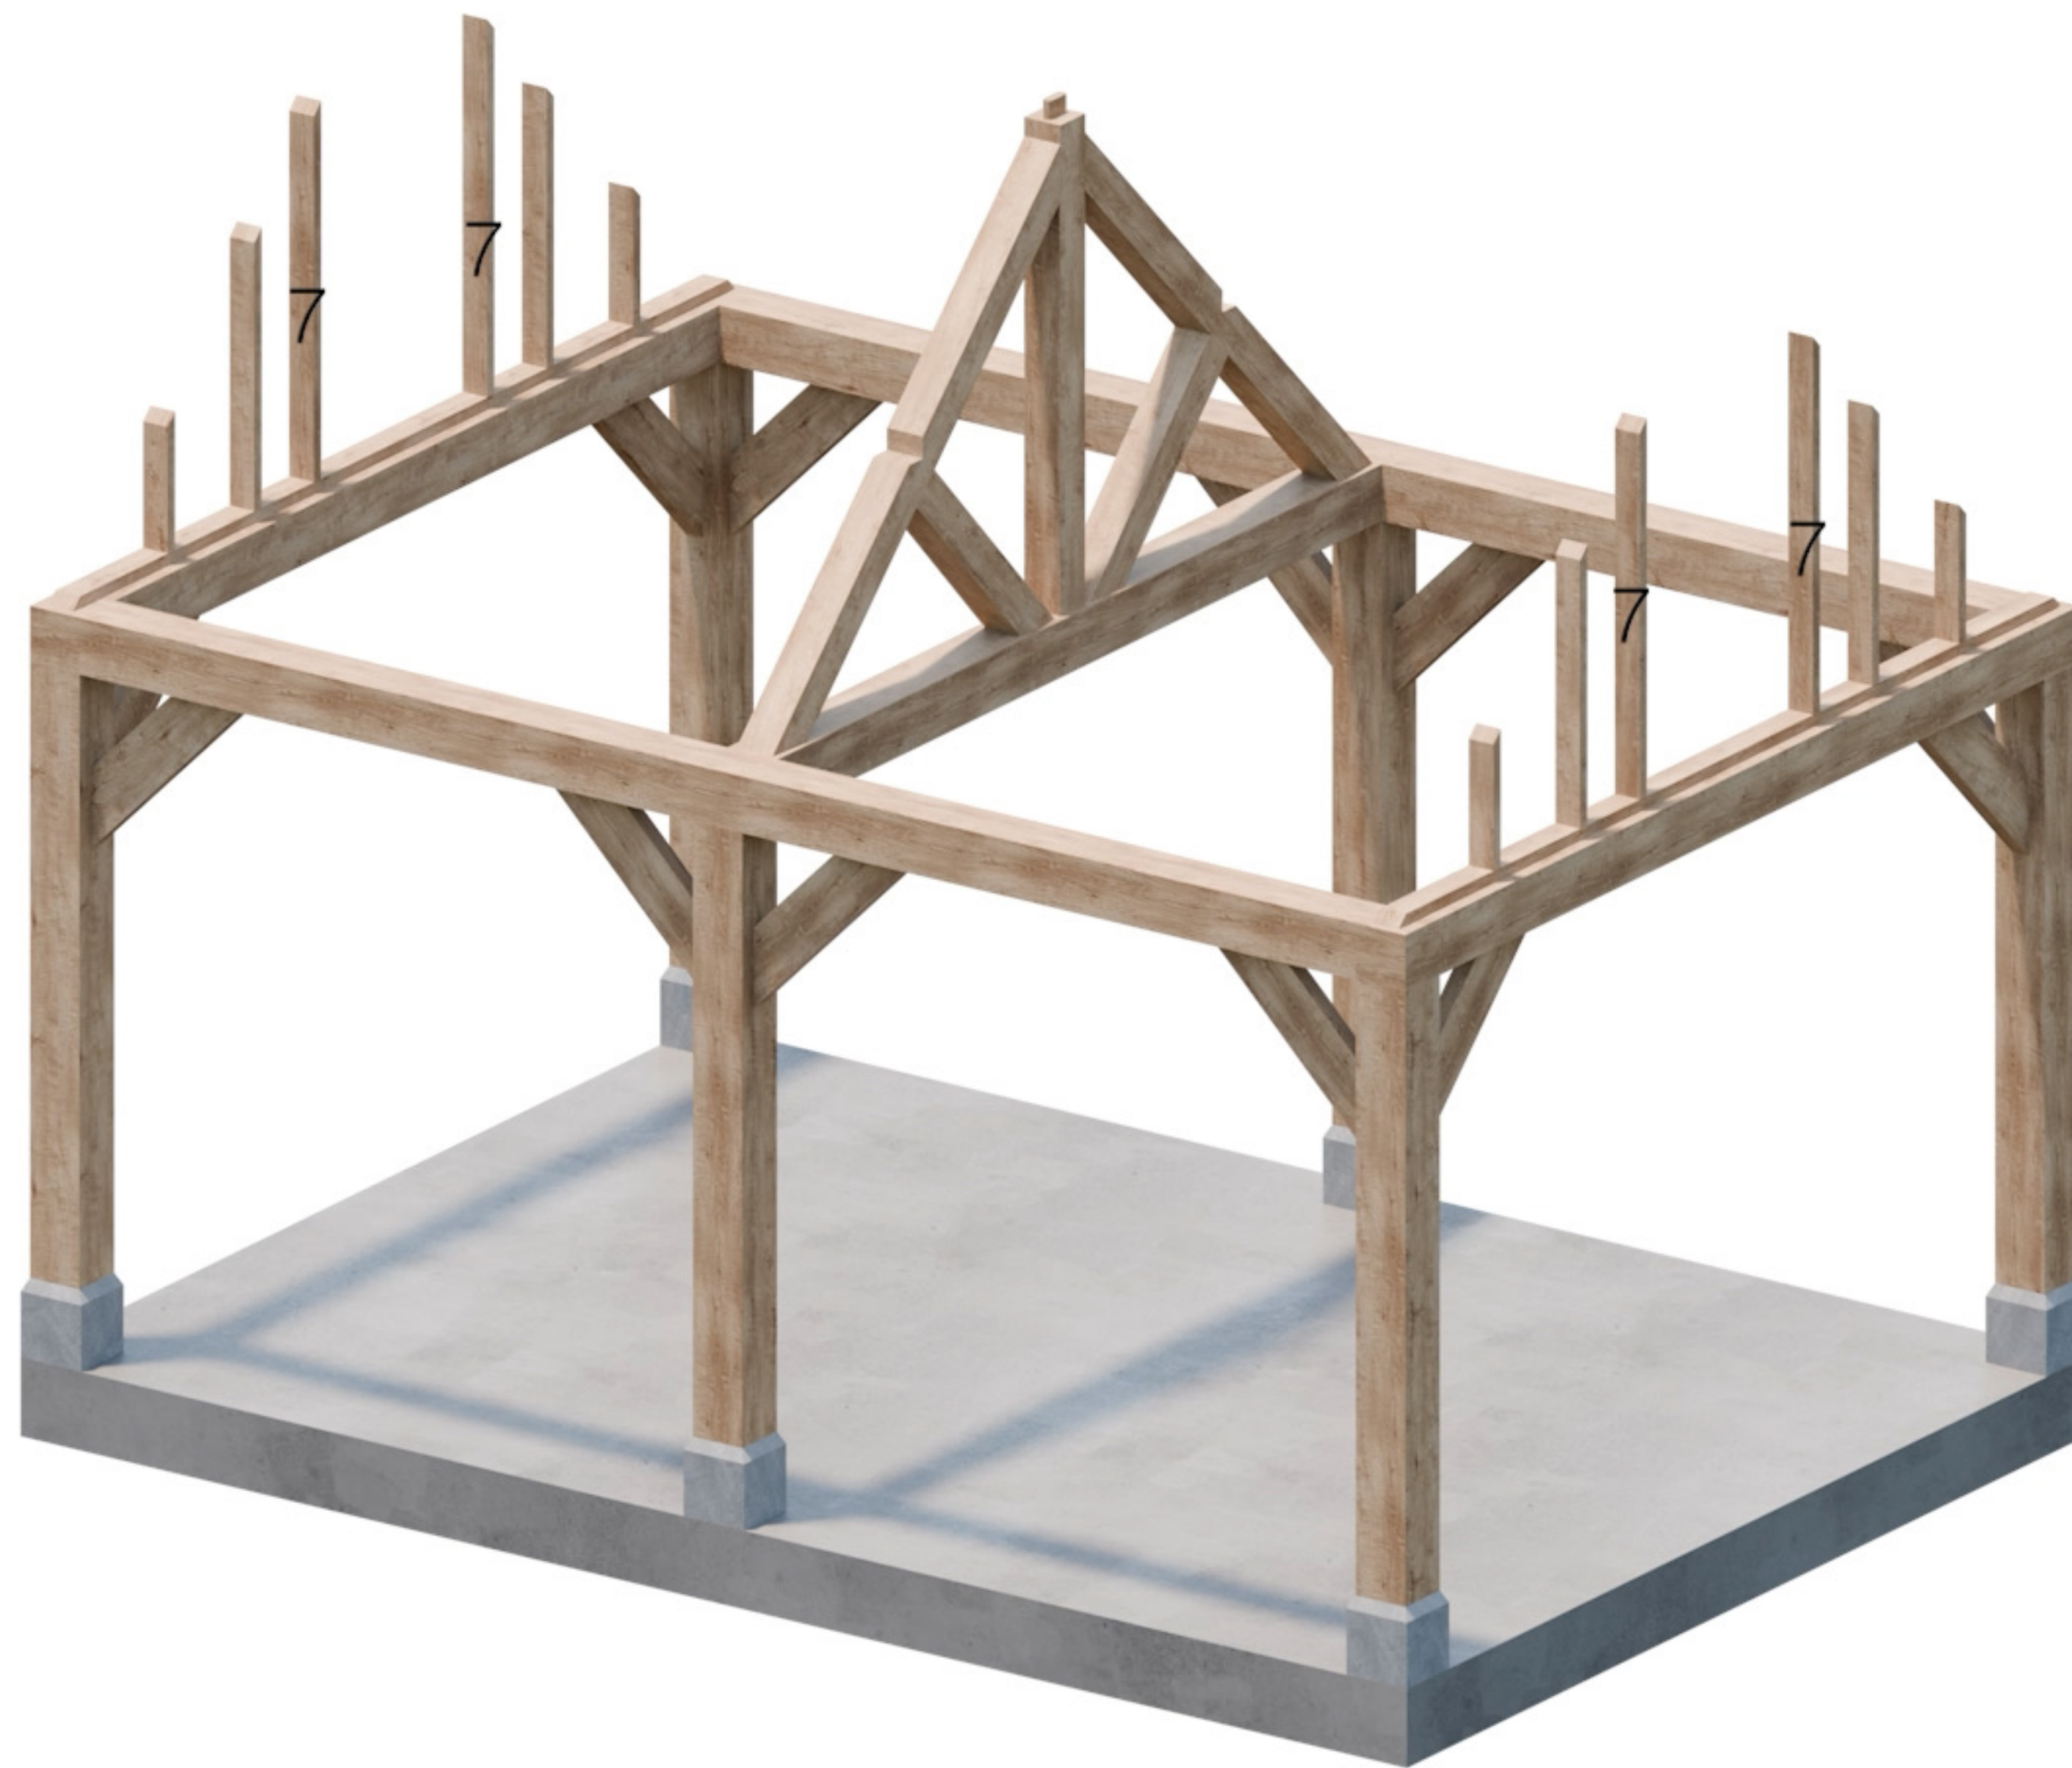


Onderdeel 7

5m x 3.5m

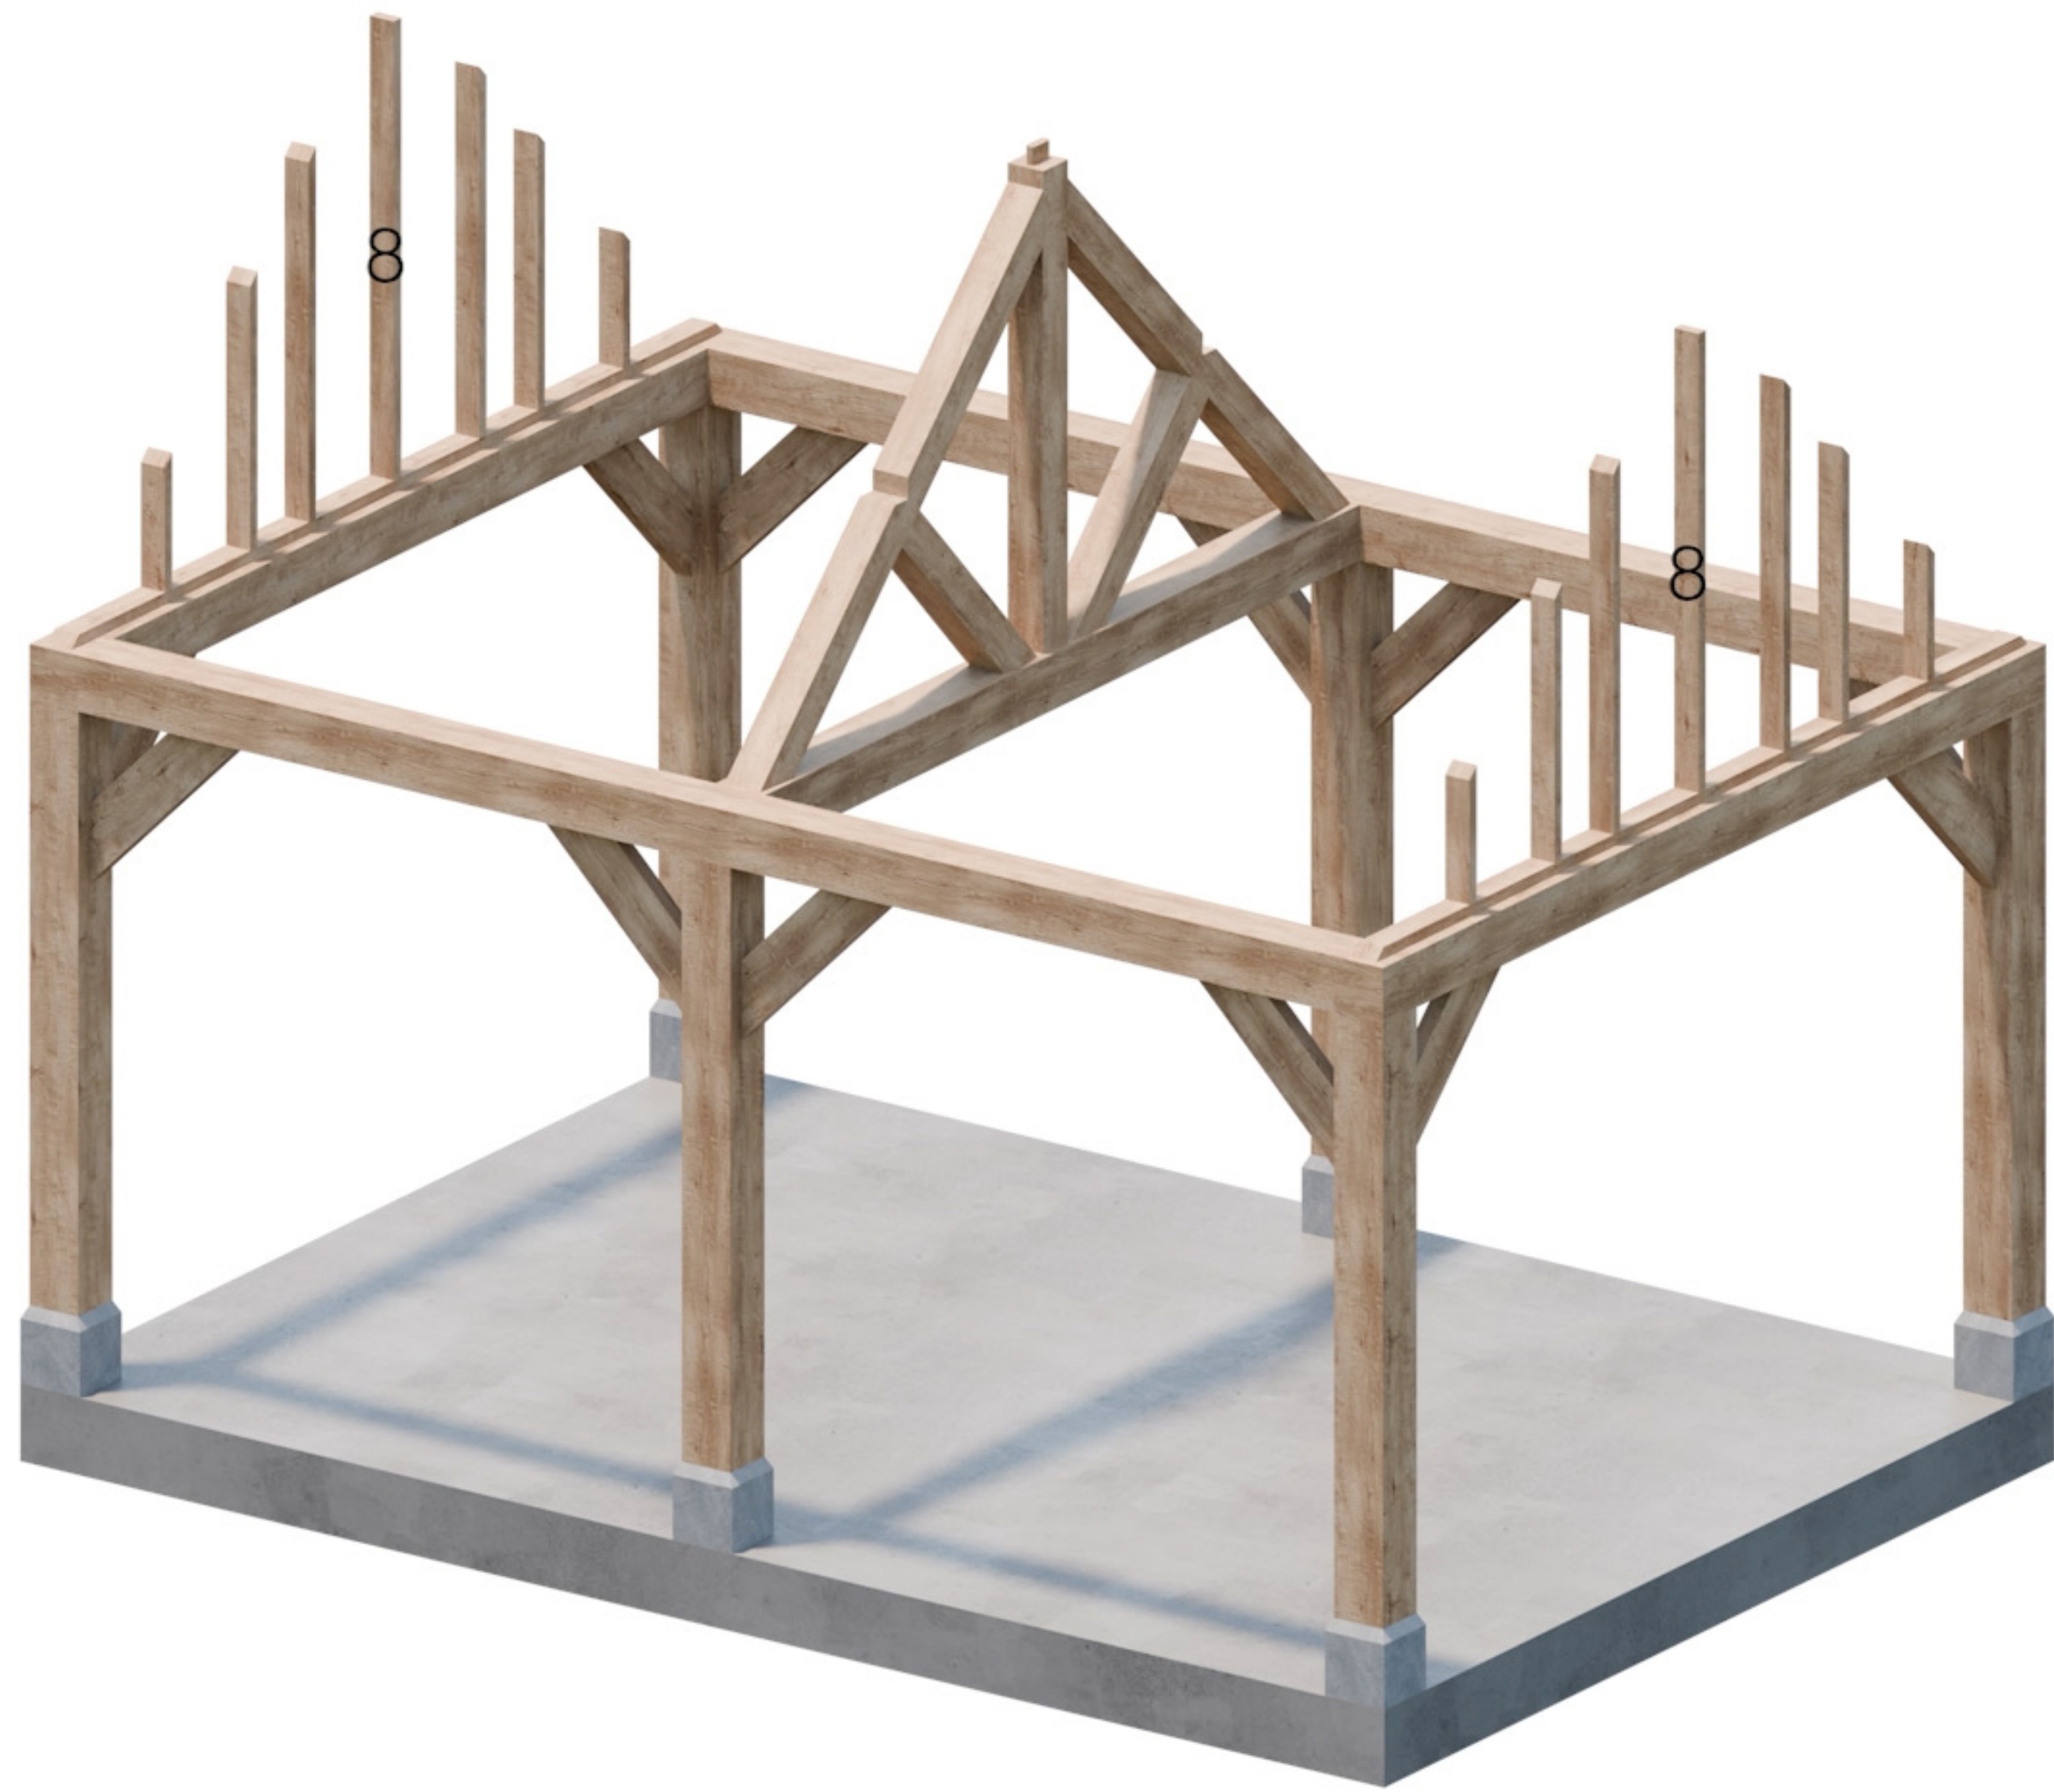


Onderdeel 8

5m x 3.5m

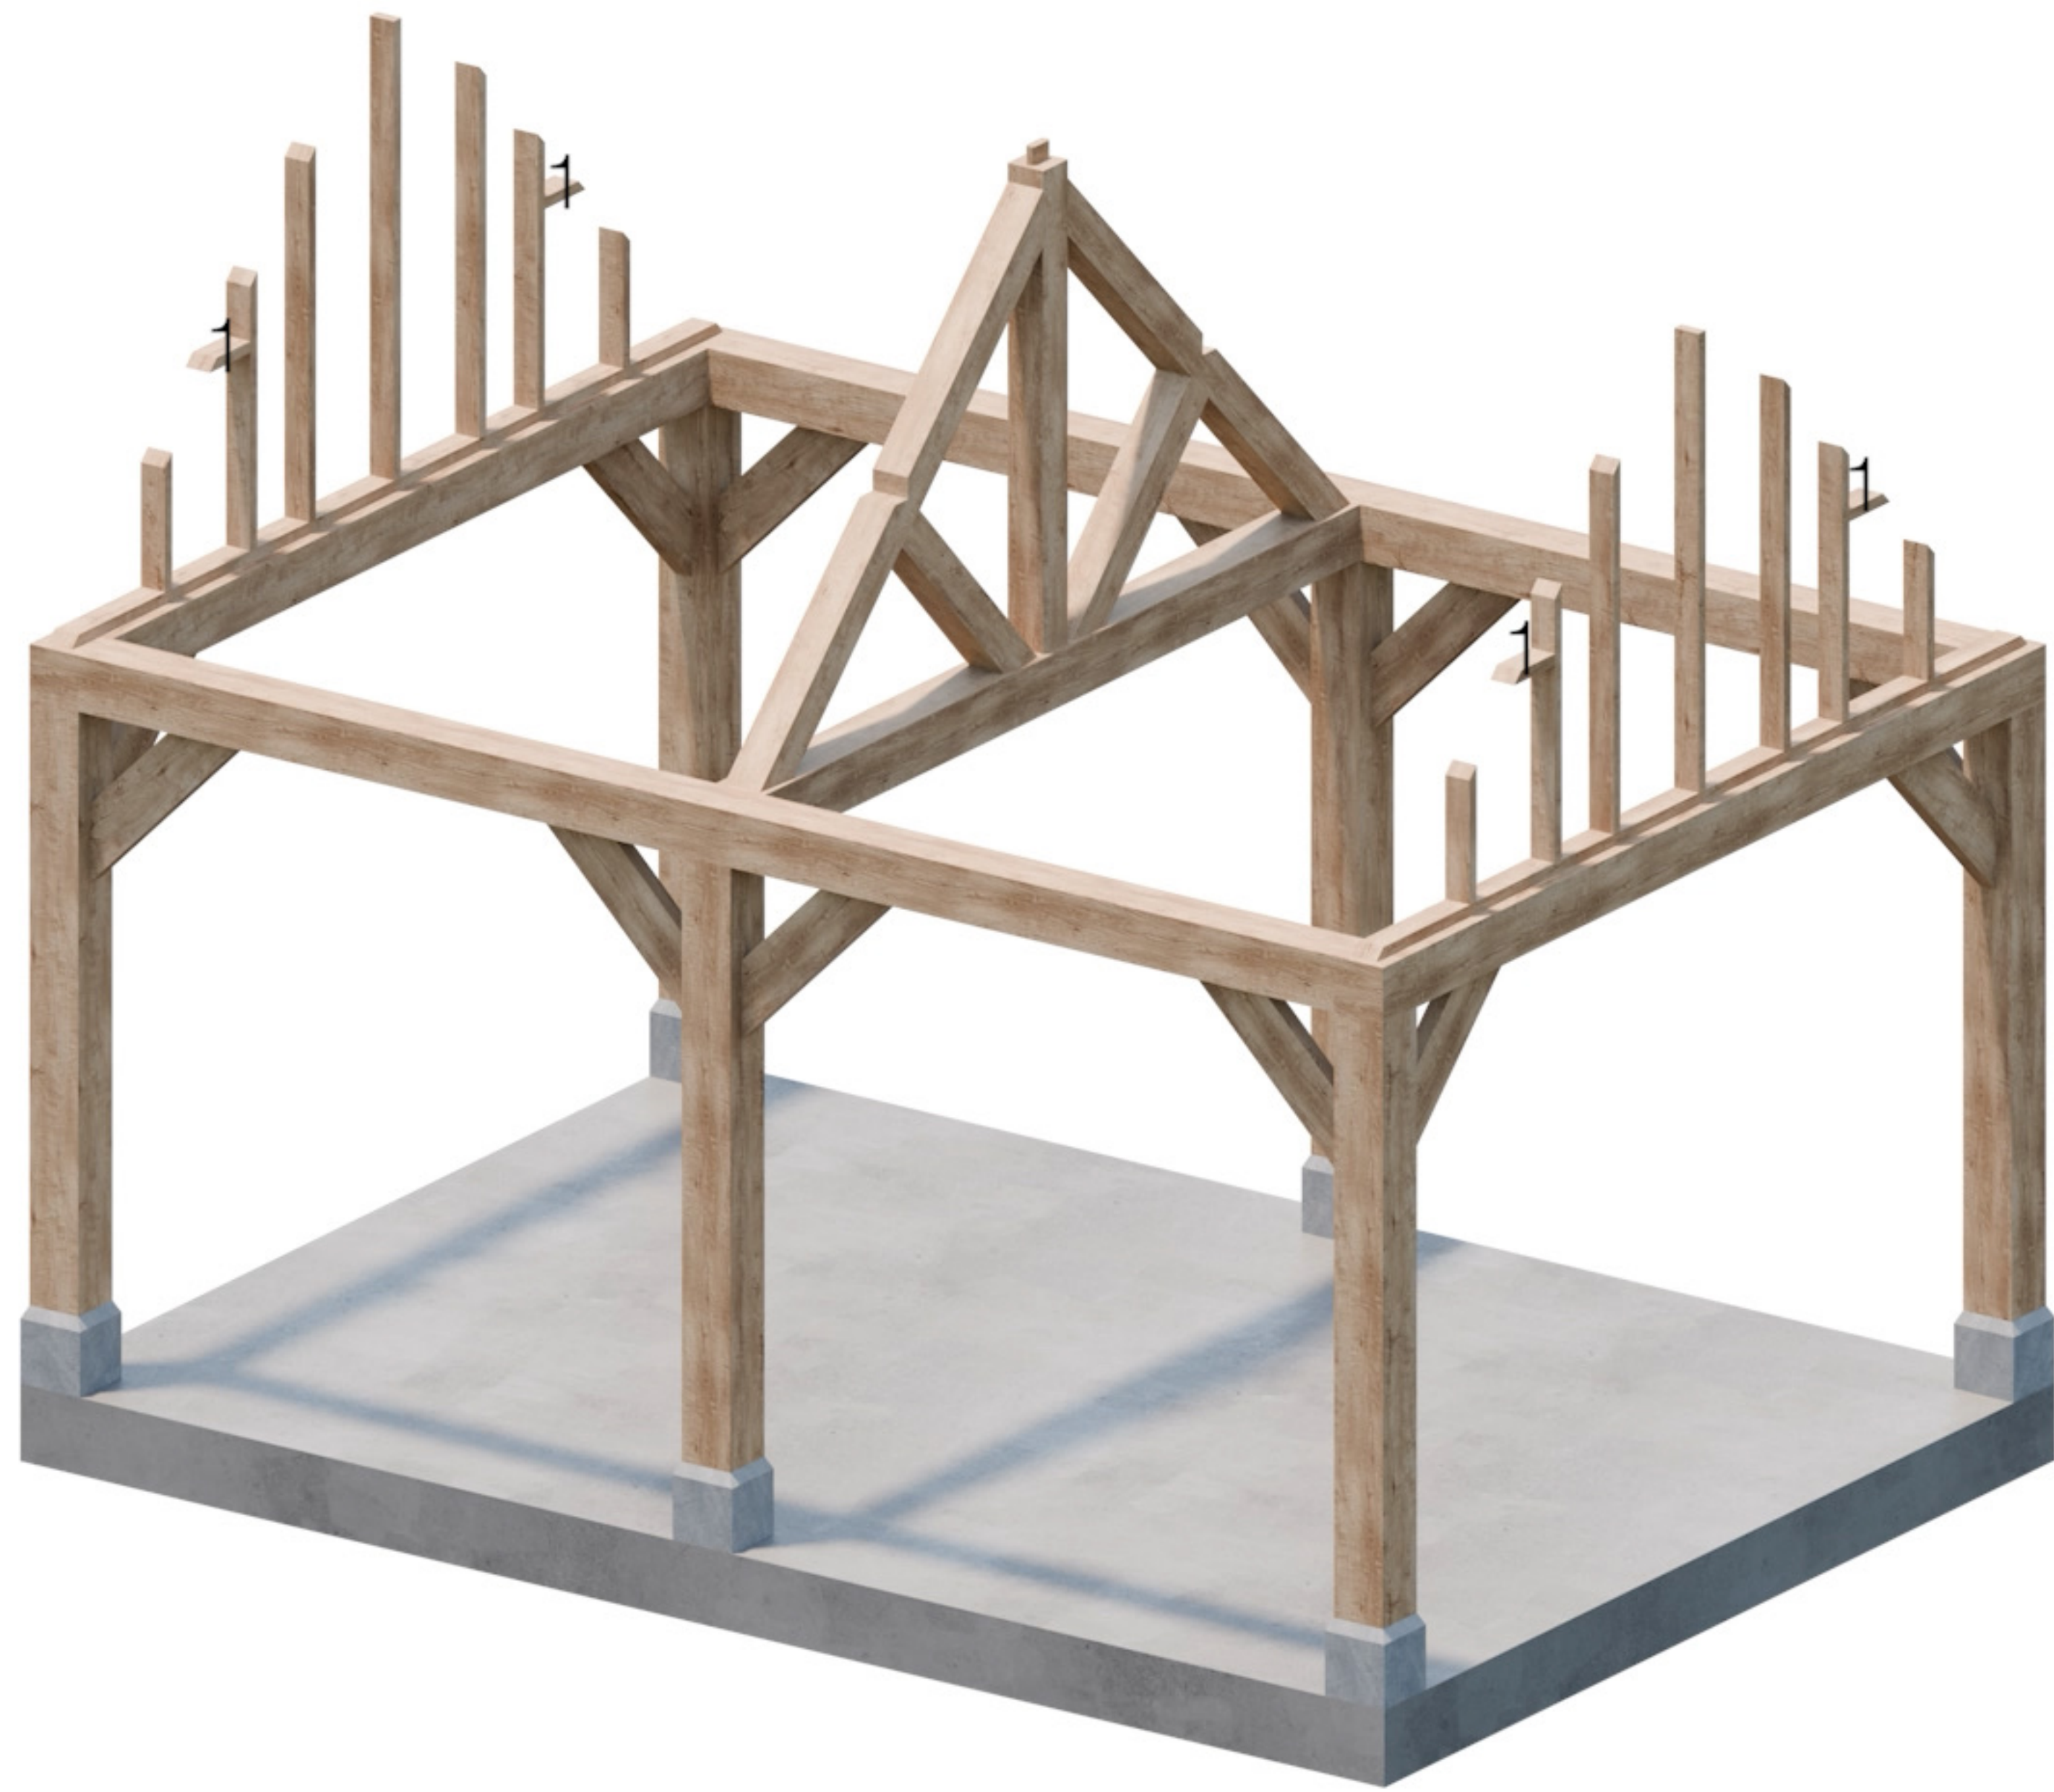


Onderdeel 1

5m x 3.5m

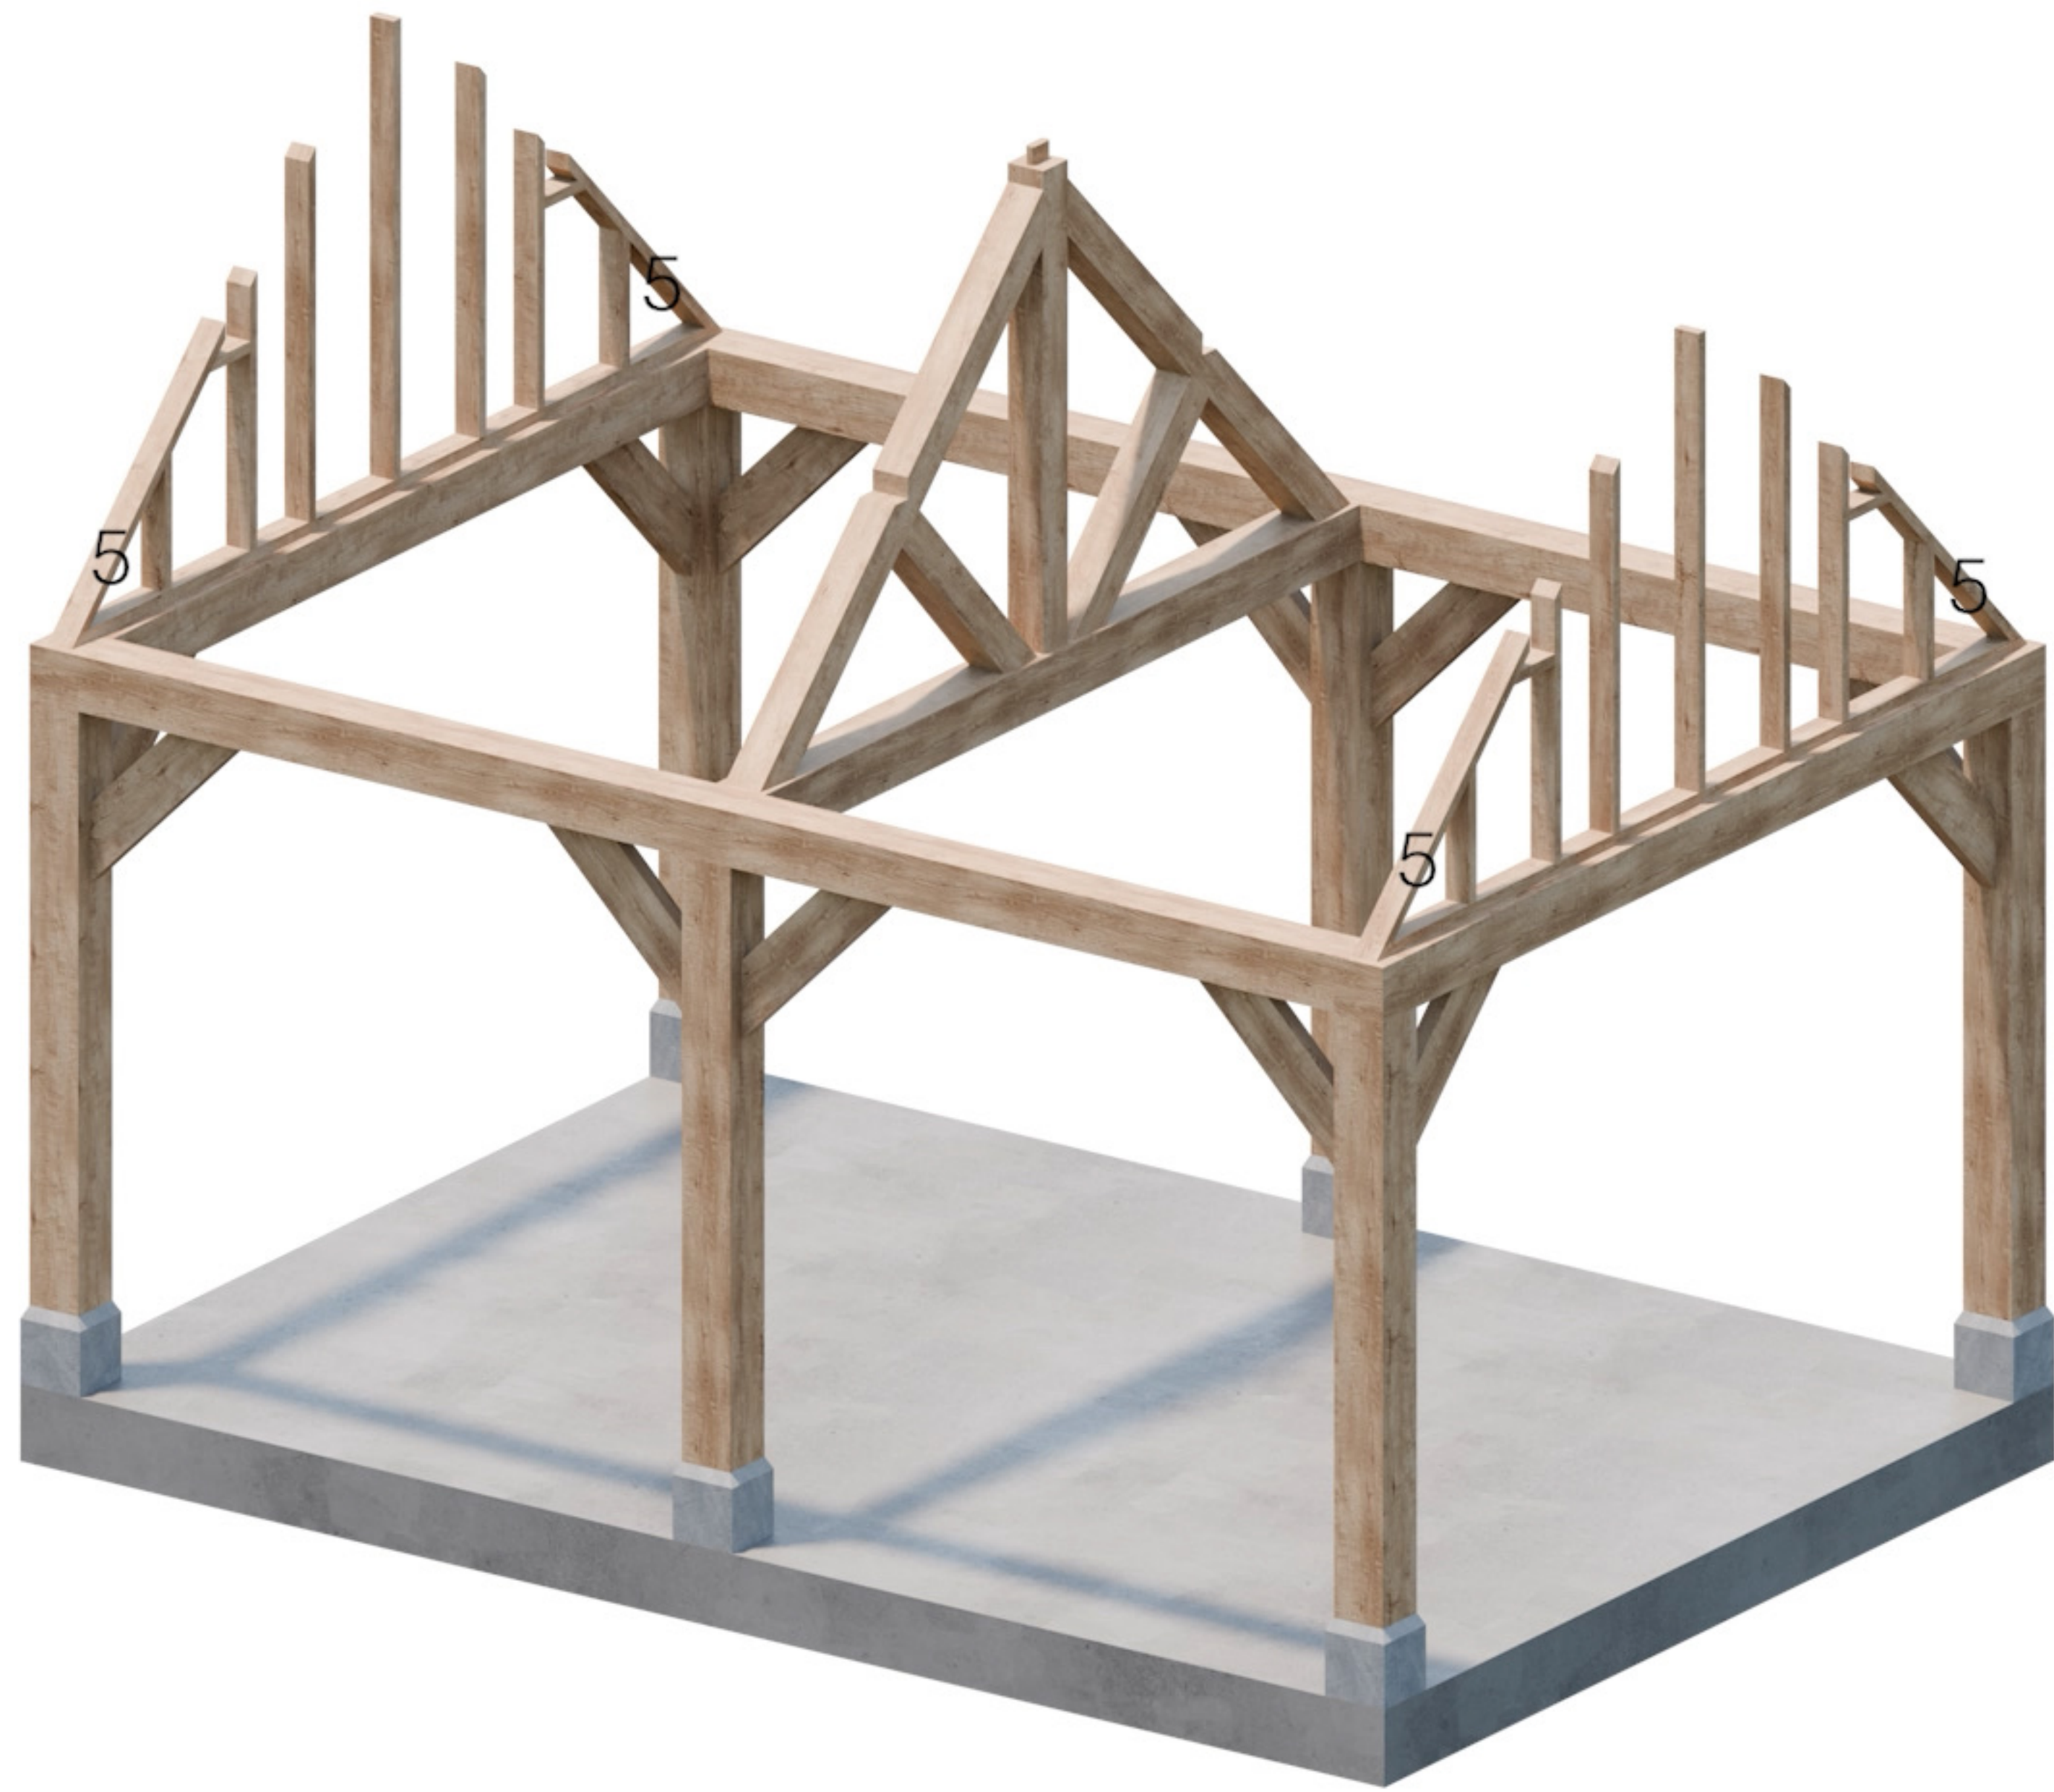


Onderdeel 5

5m x 3.5m

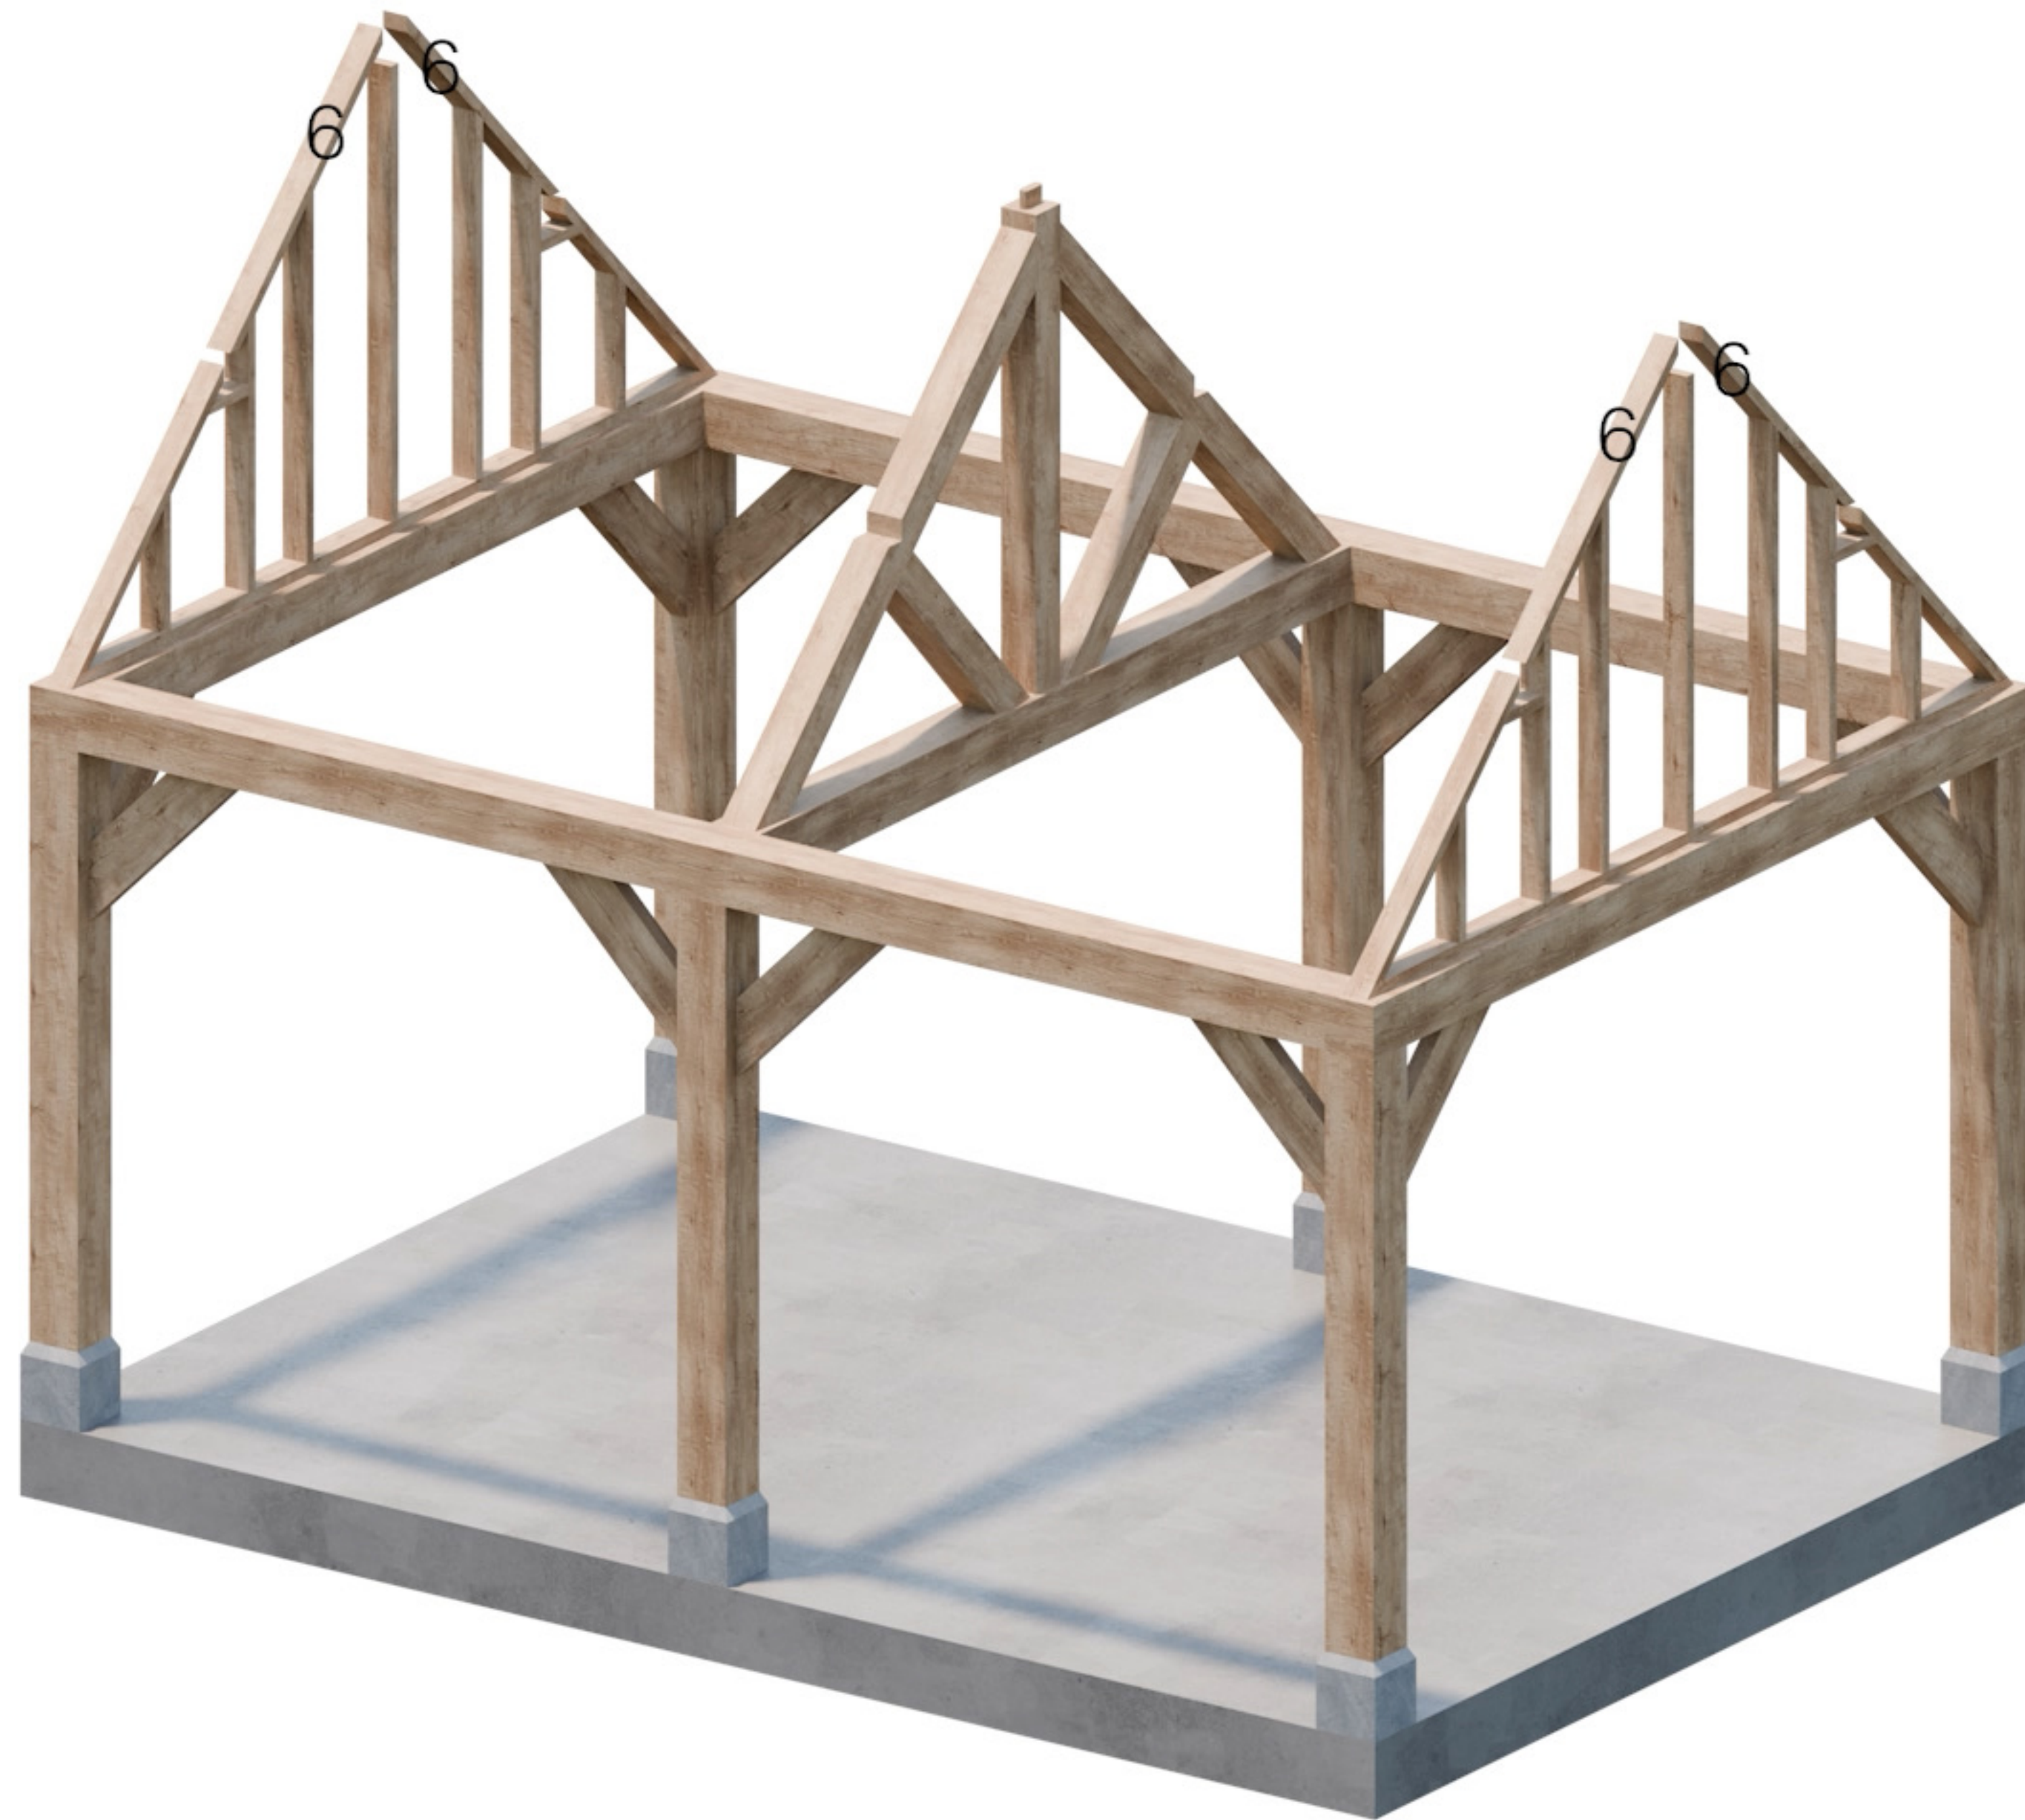


Onderdeel 6

5m x 3.5m

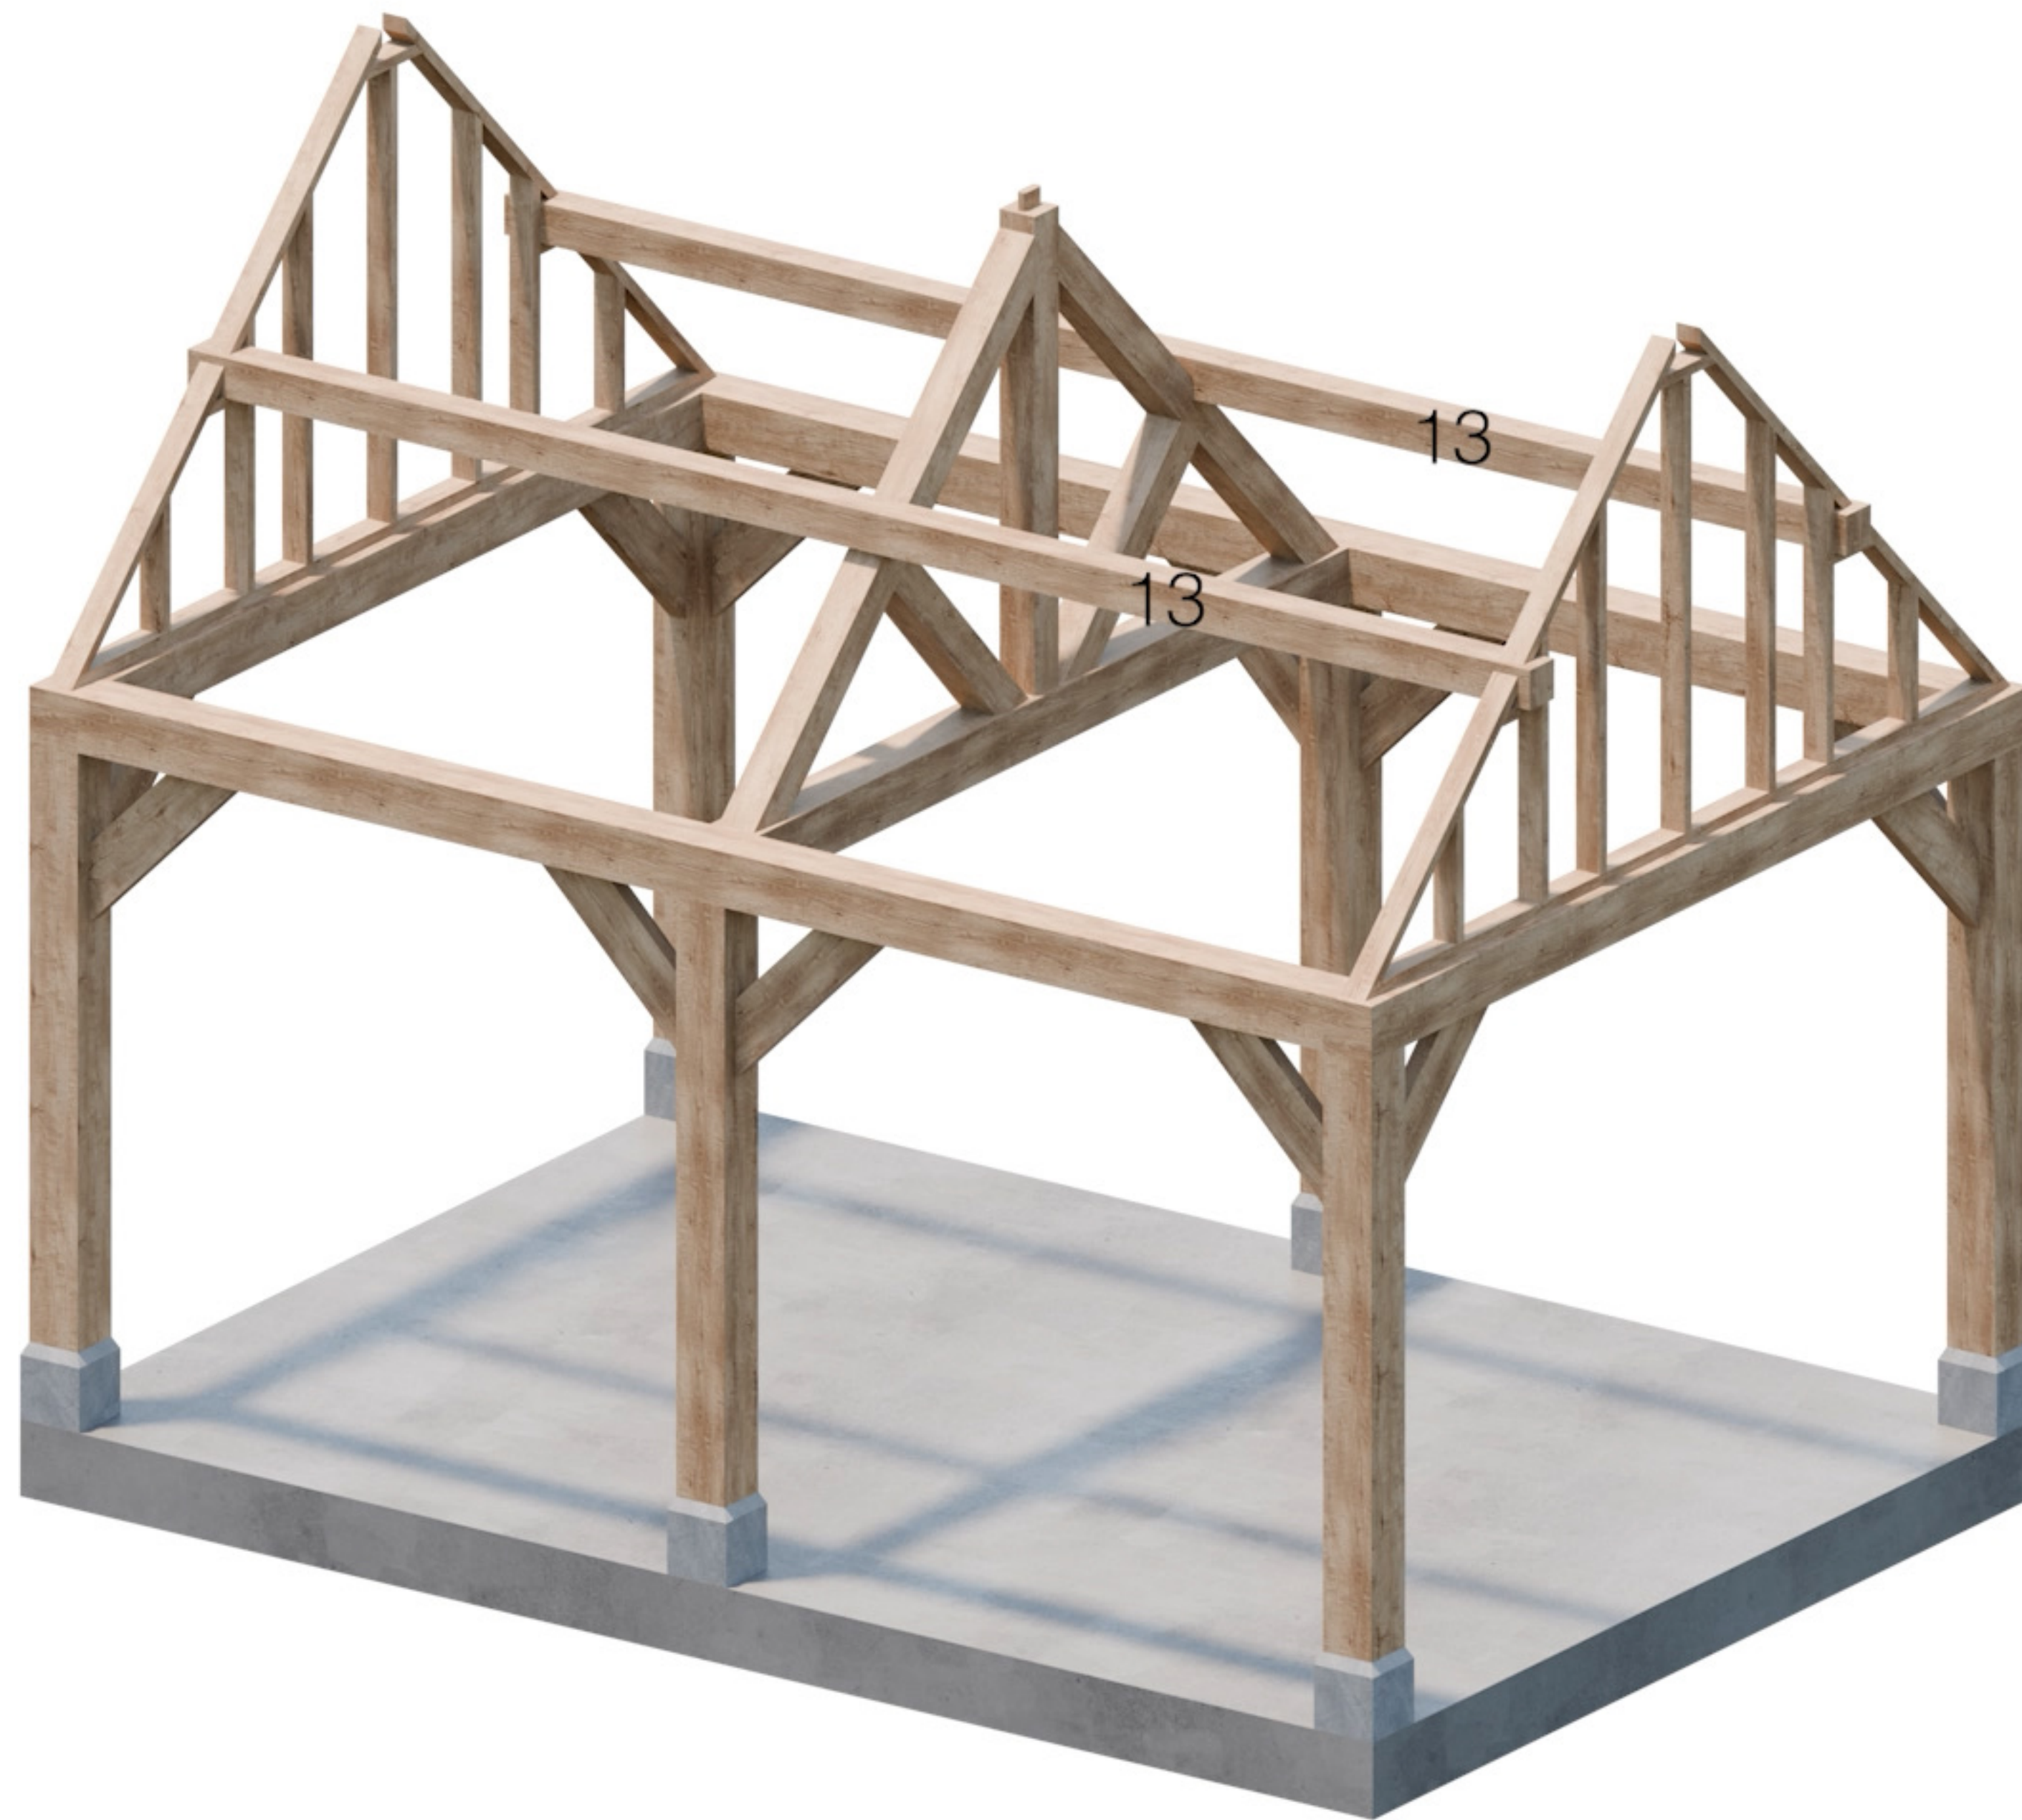


Onderdeel 13

5m x 3.5m

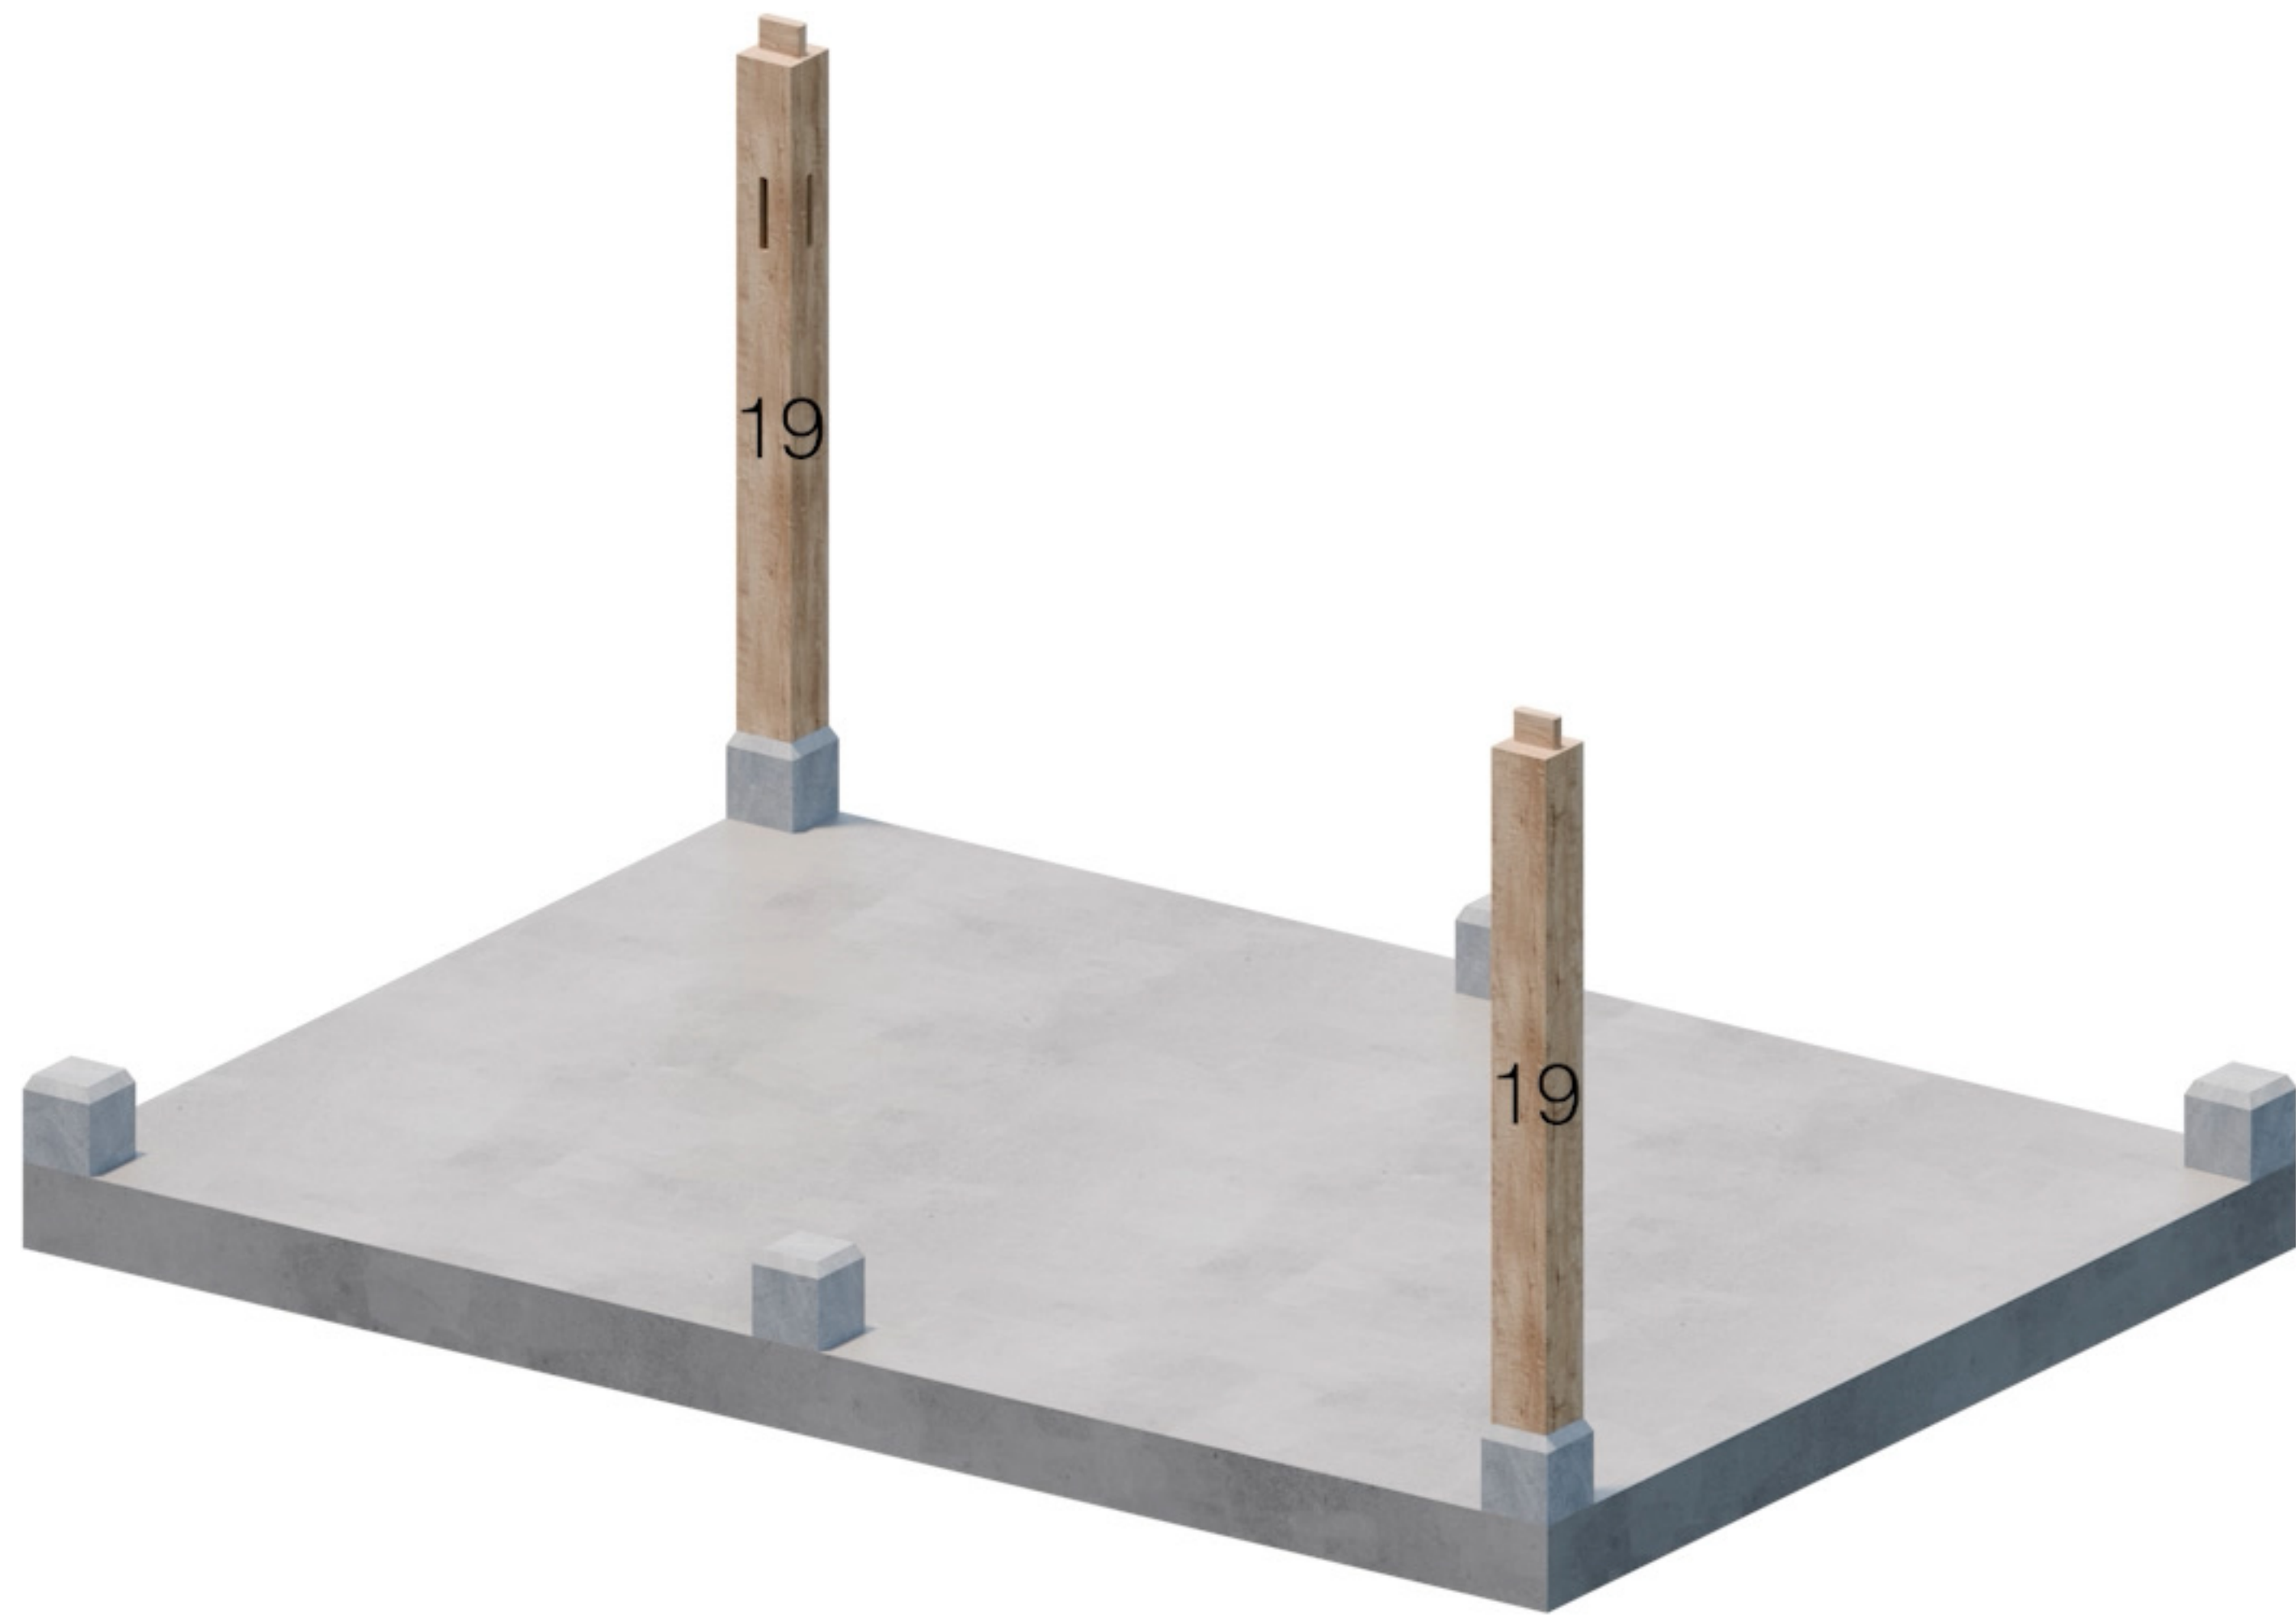


Onderdeel 19

5m x 3.5m

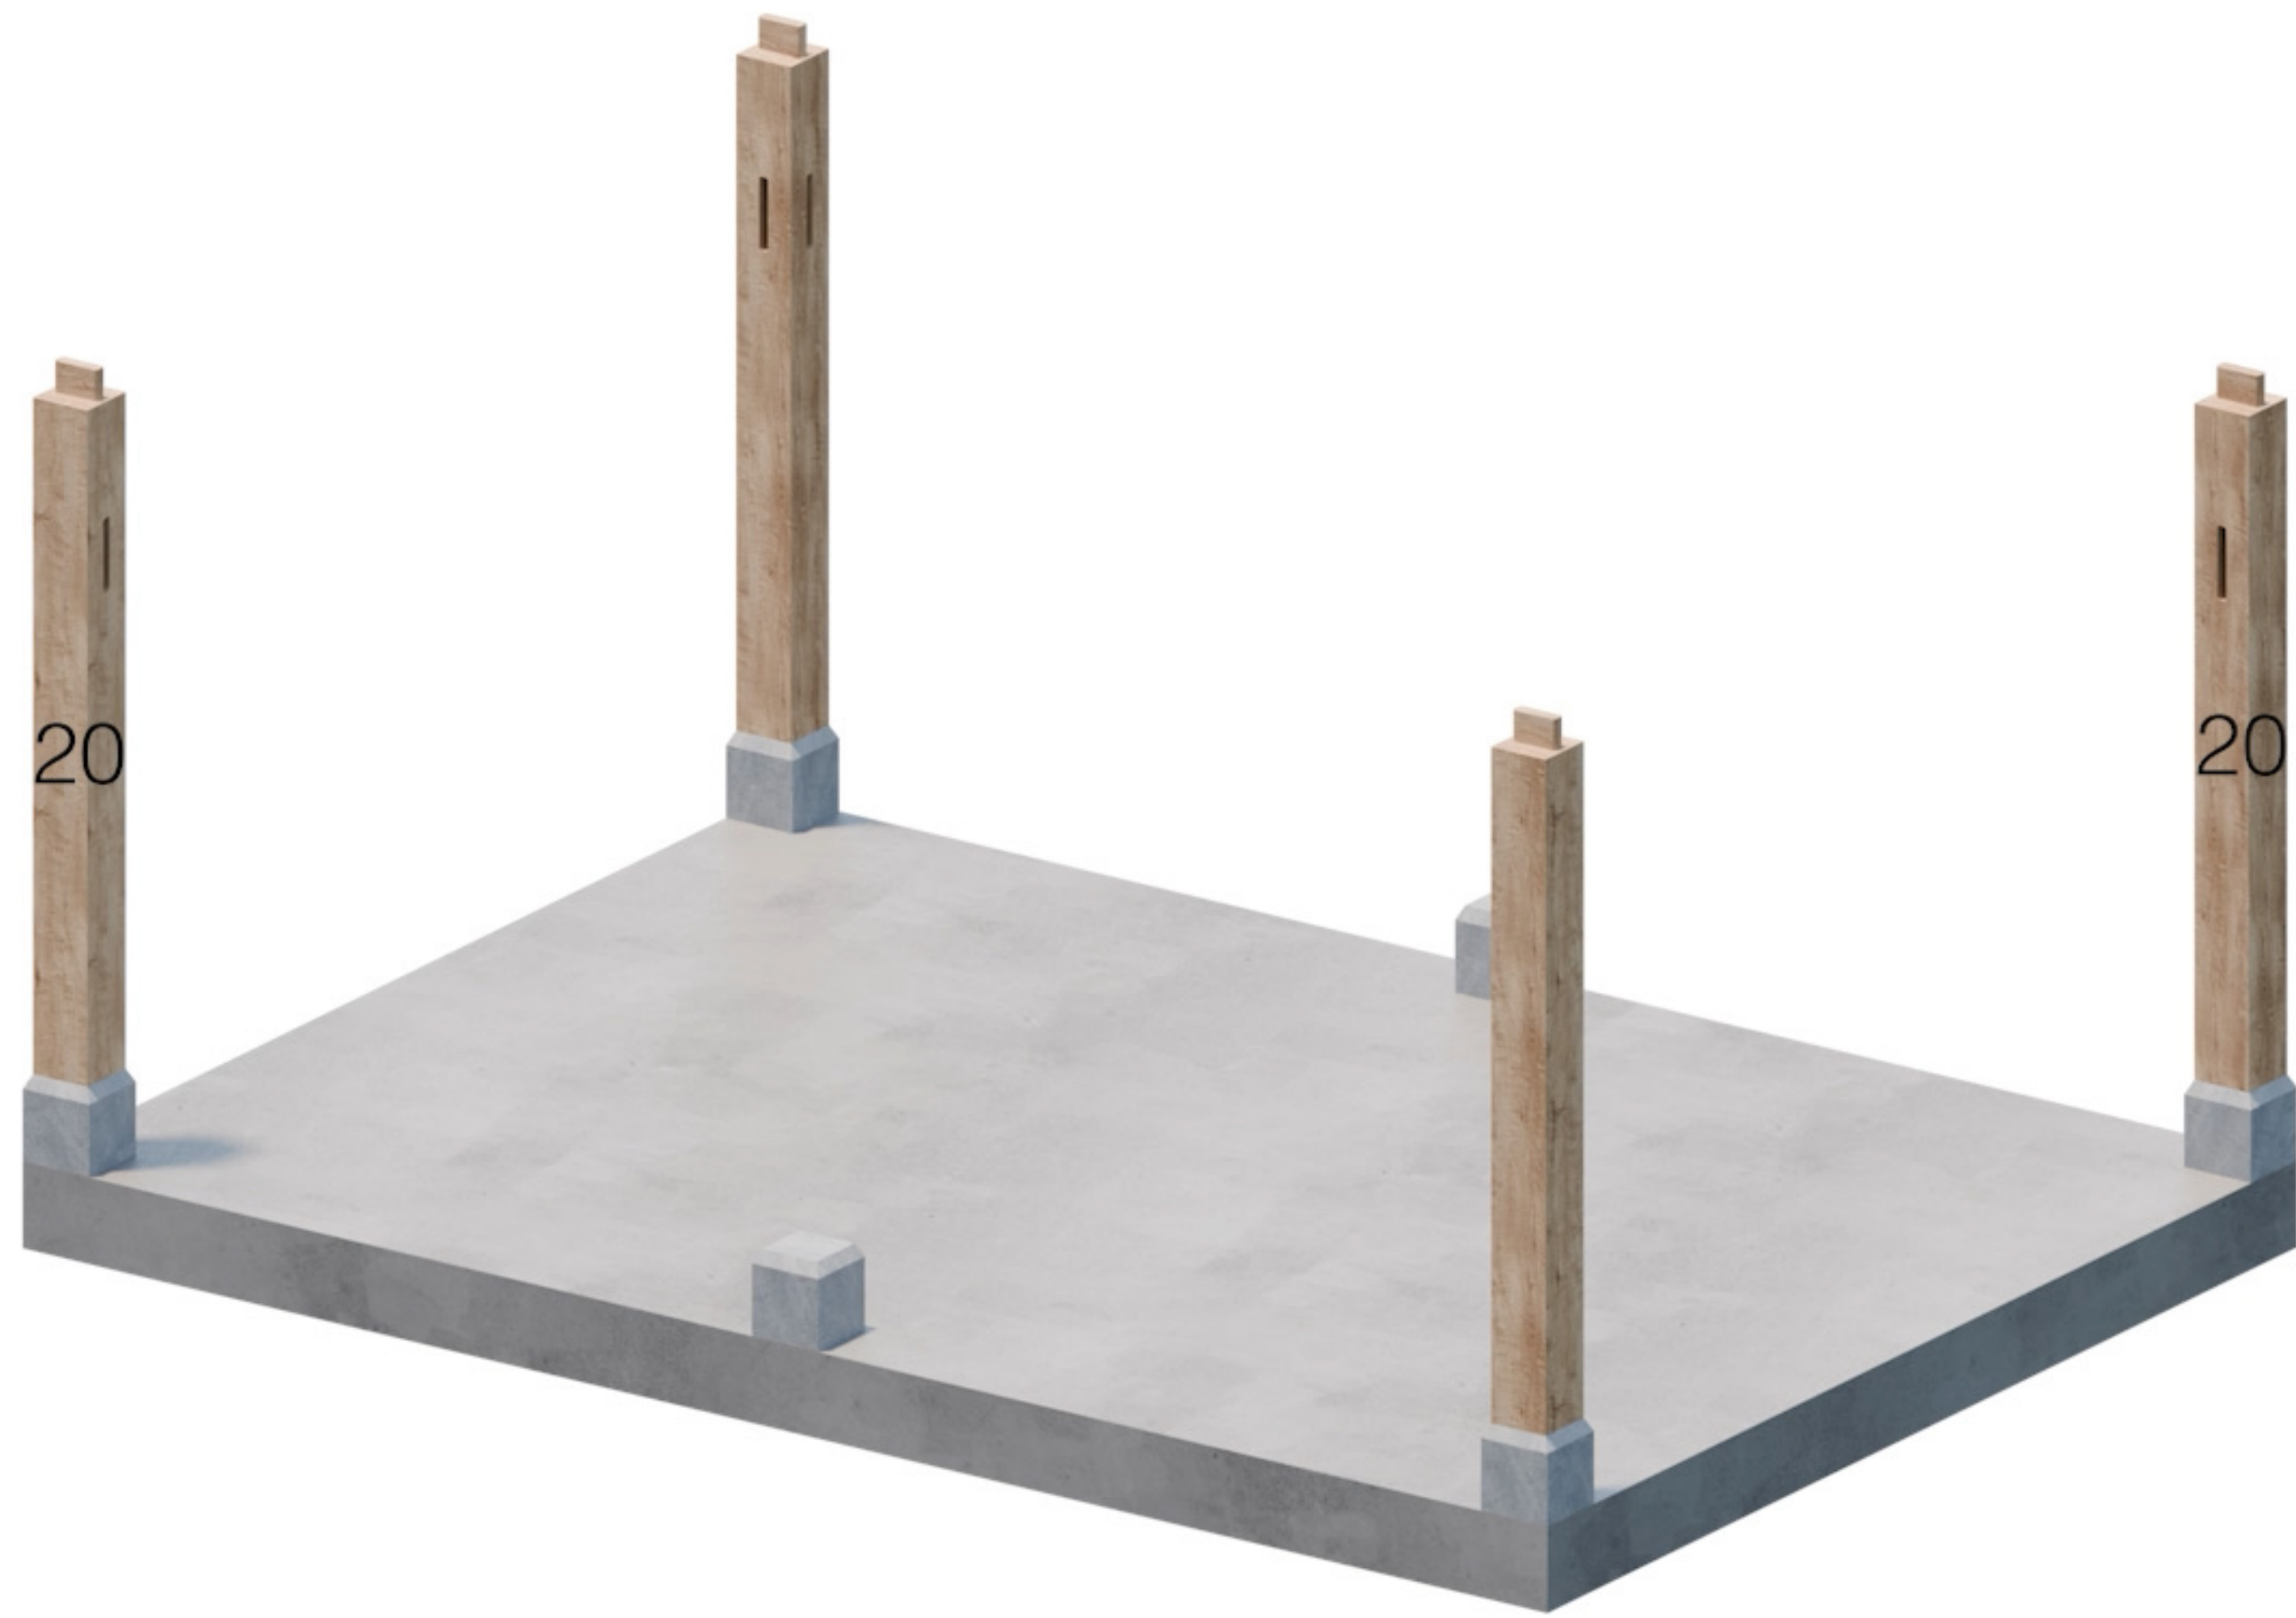


Onderdeel 20

5m x 3.5m

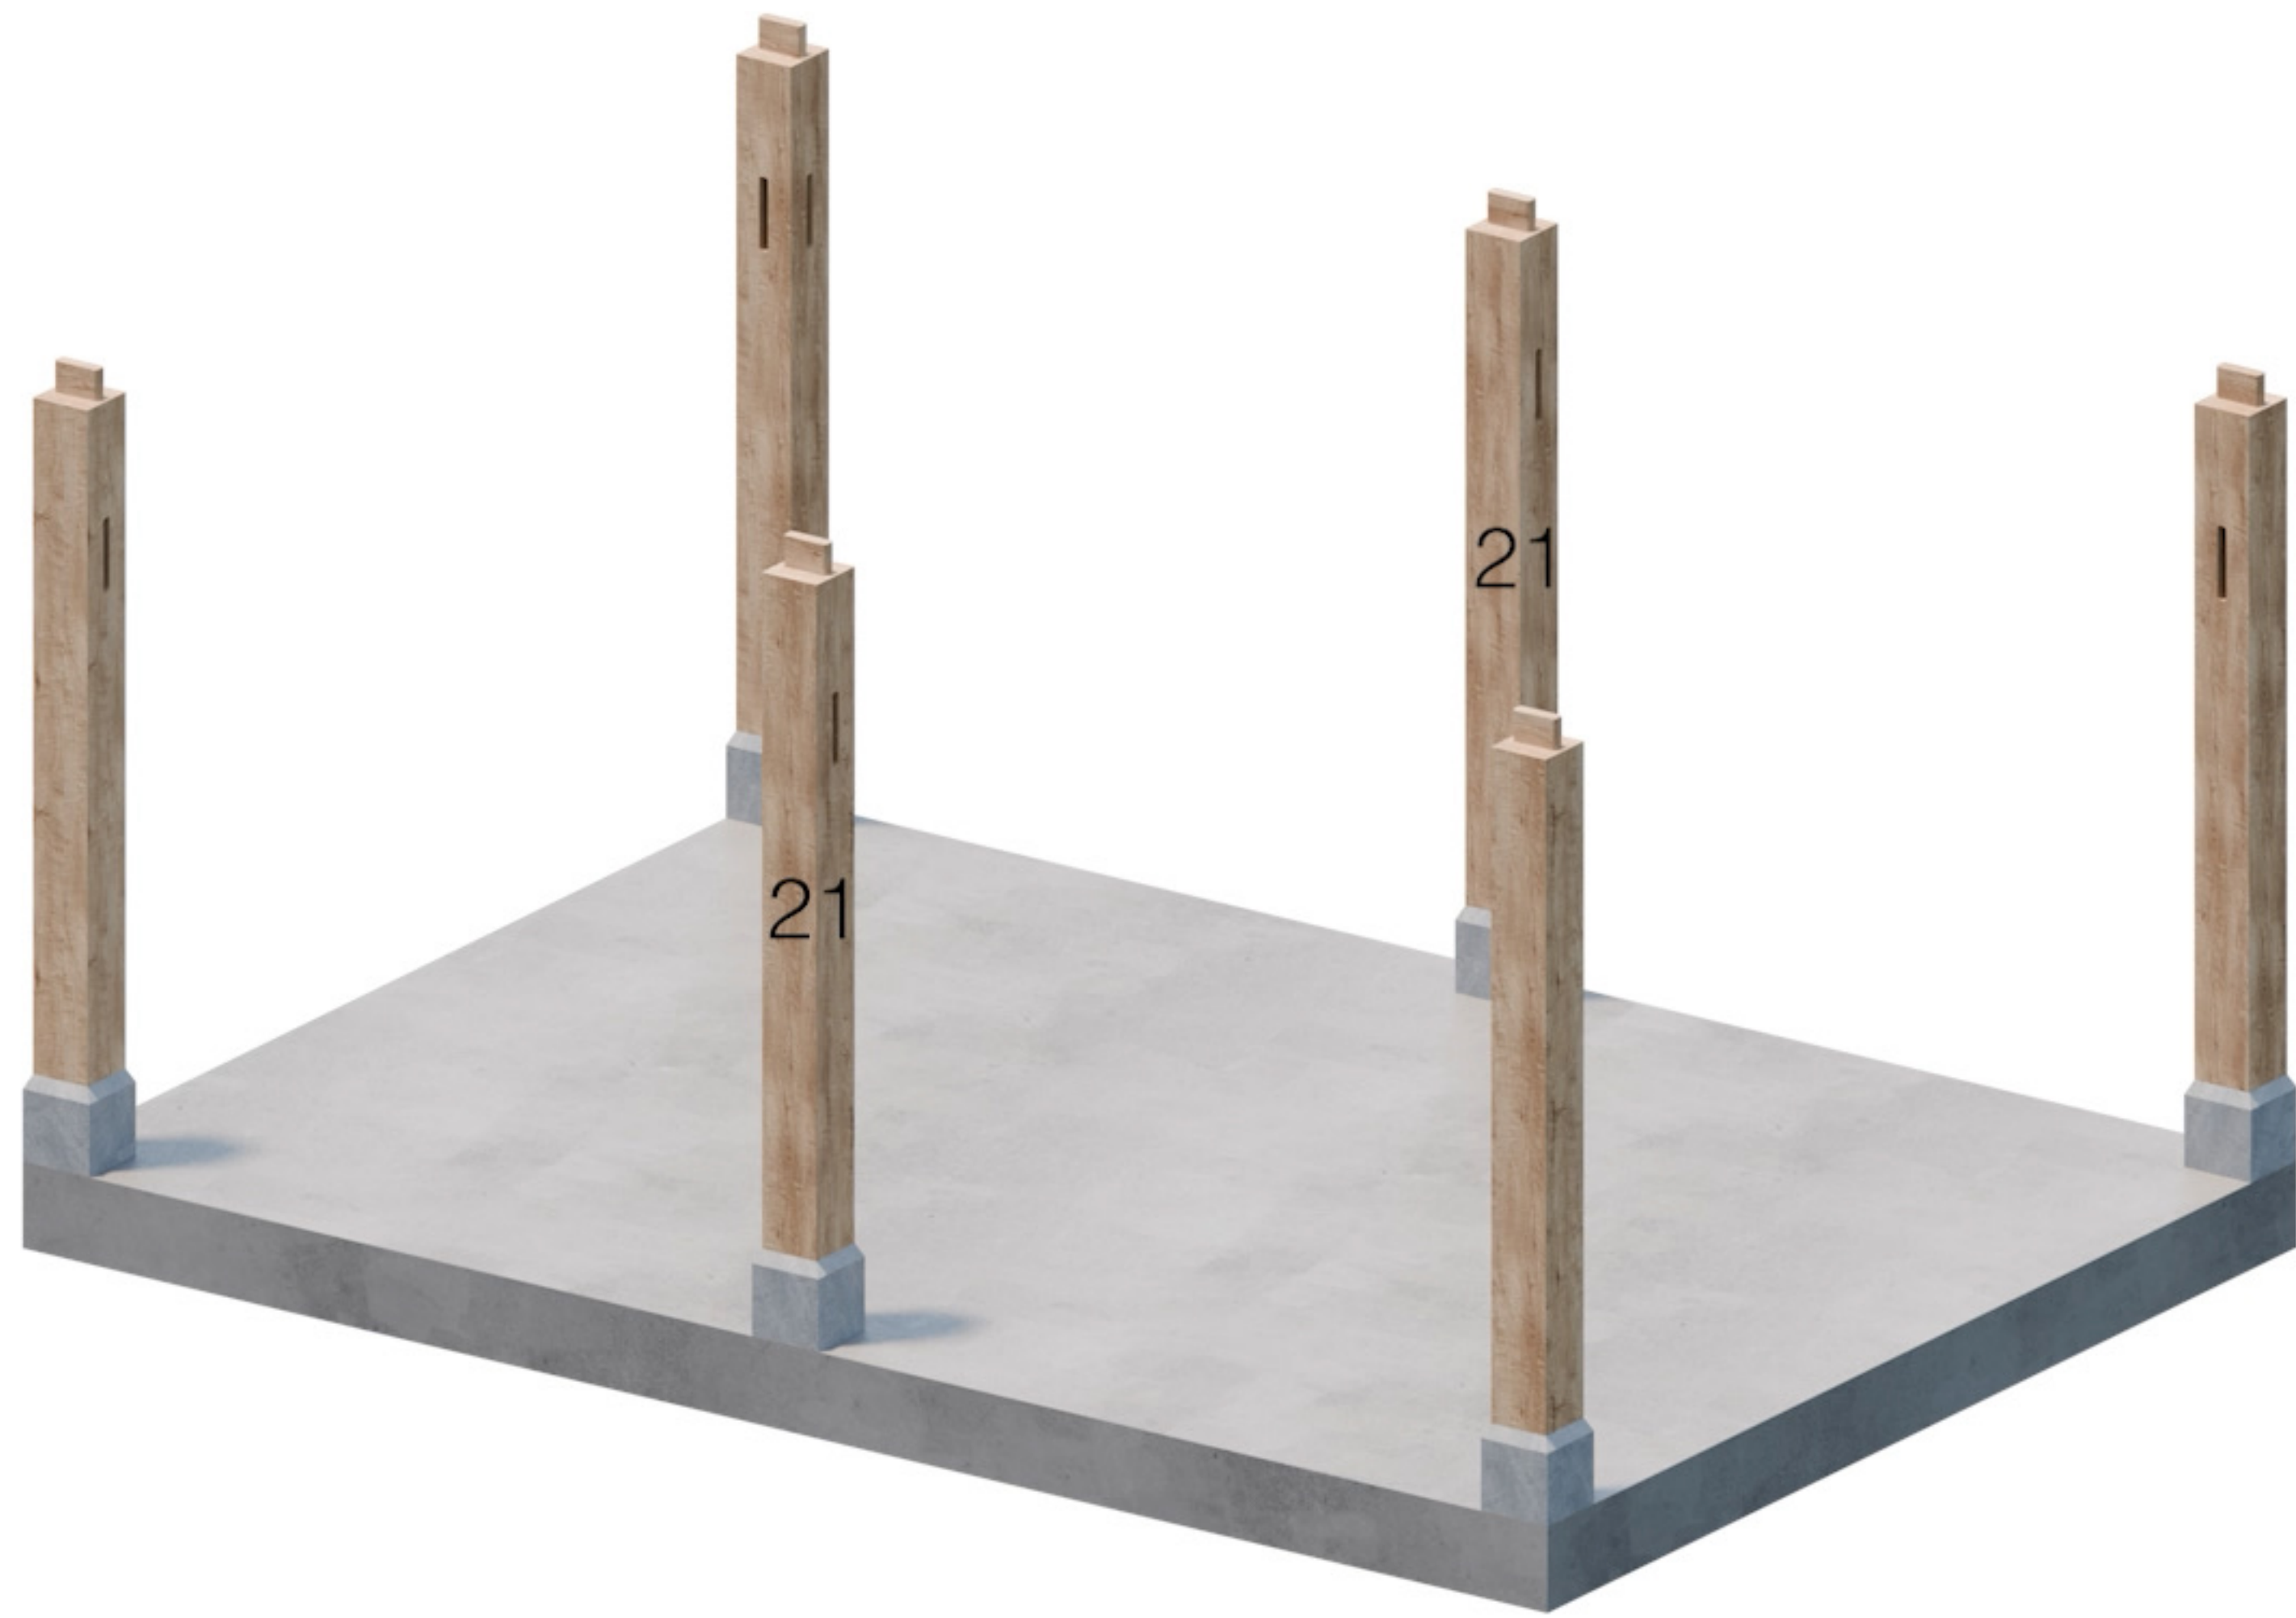

Onderdeel 21

5m x 3.5m

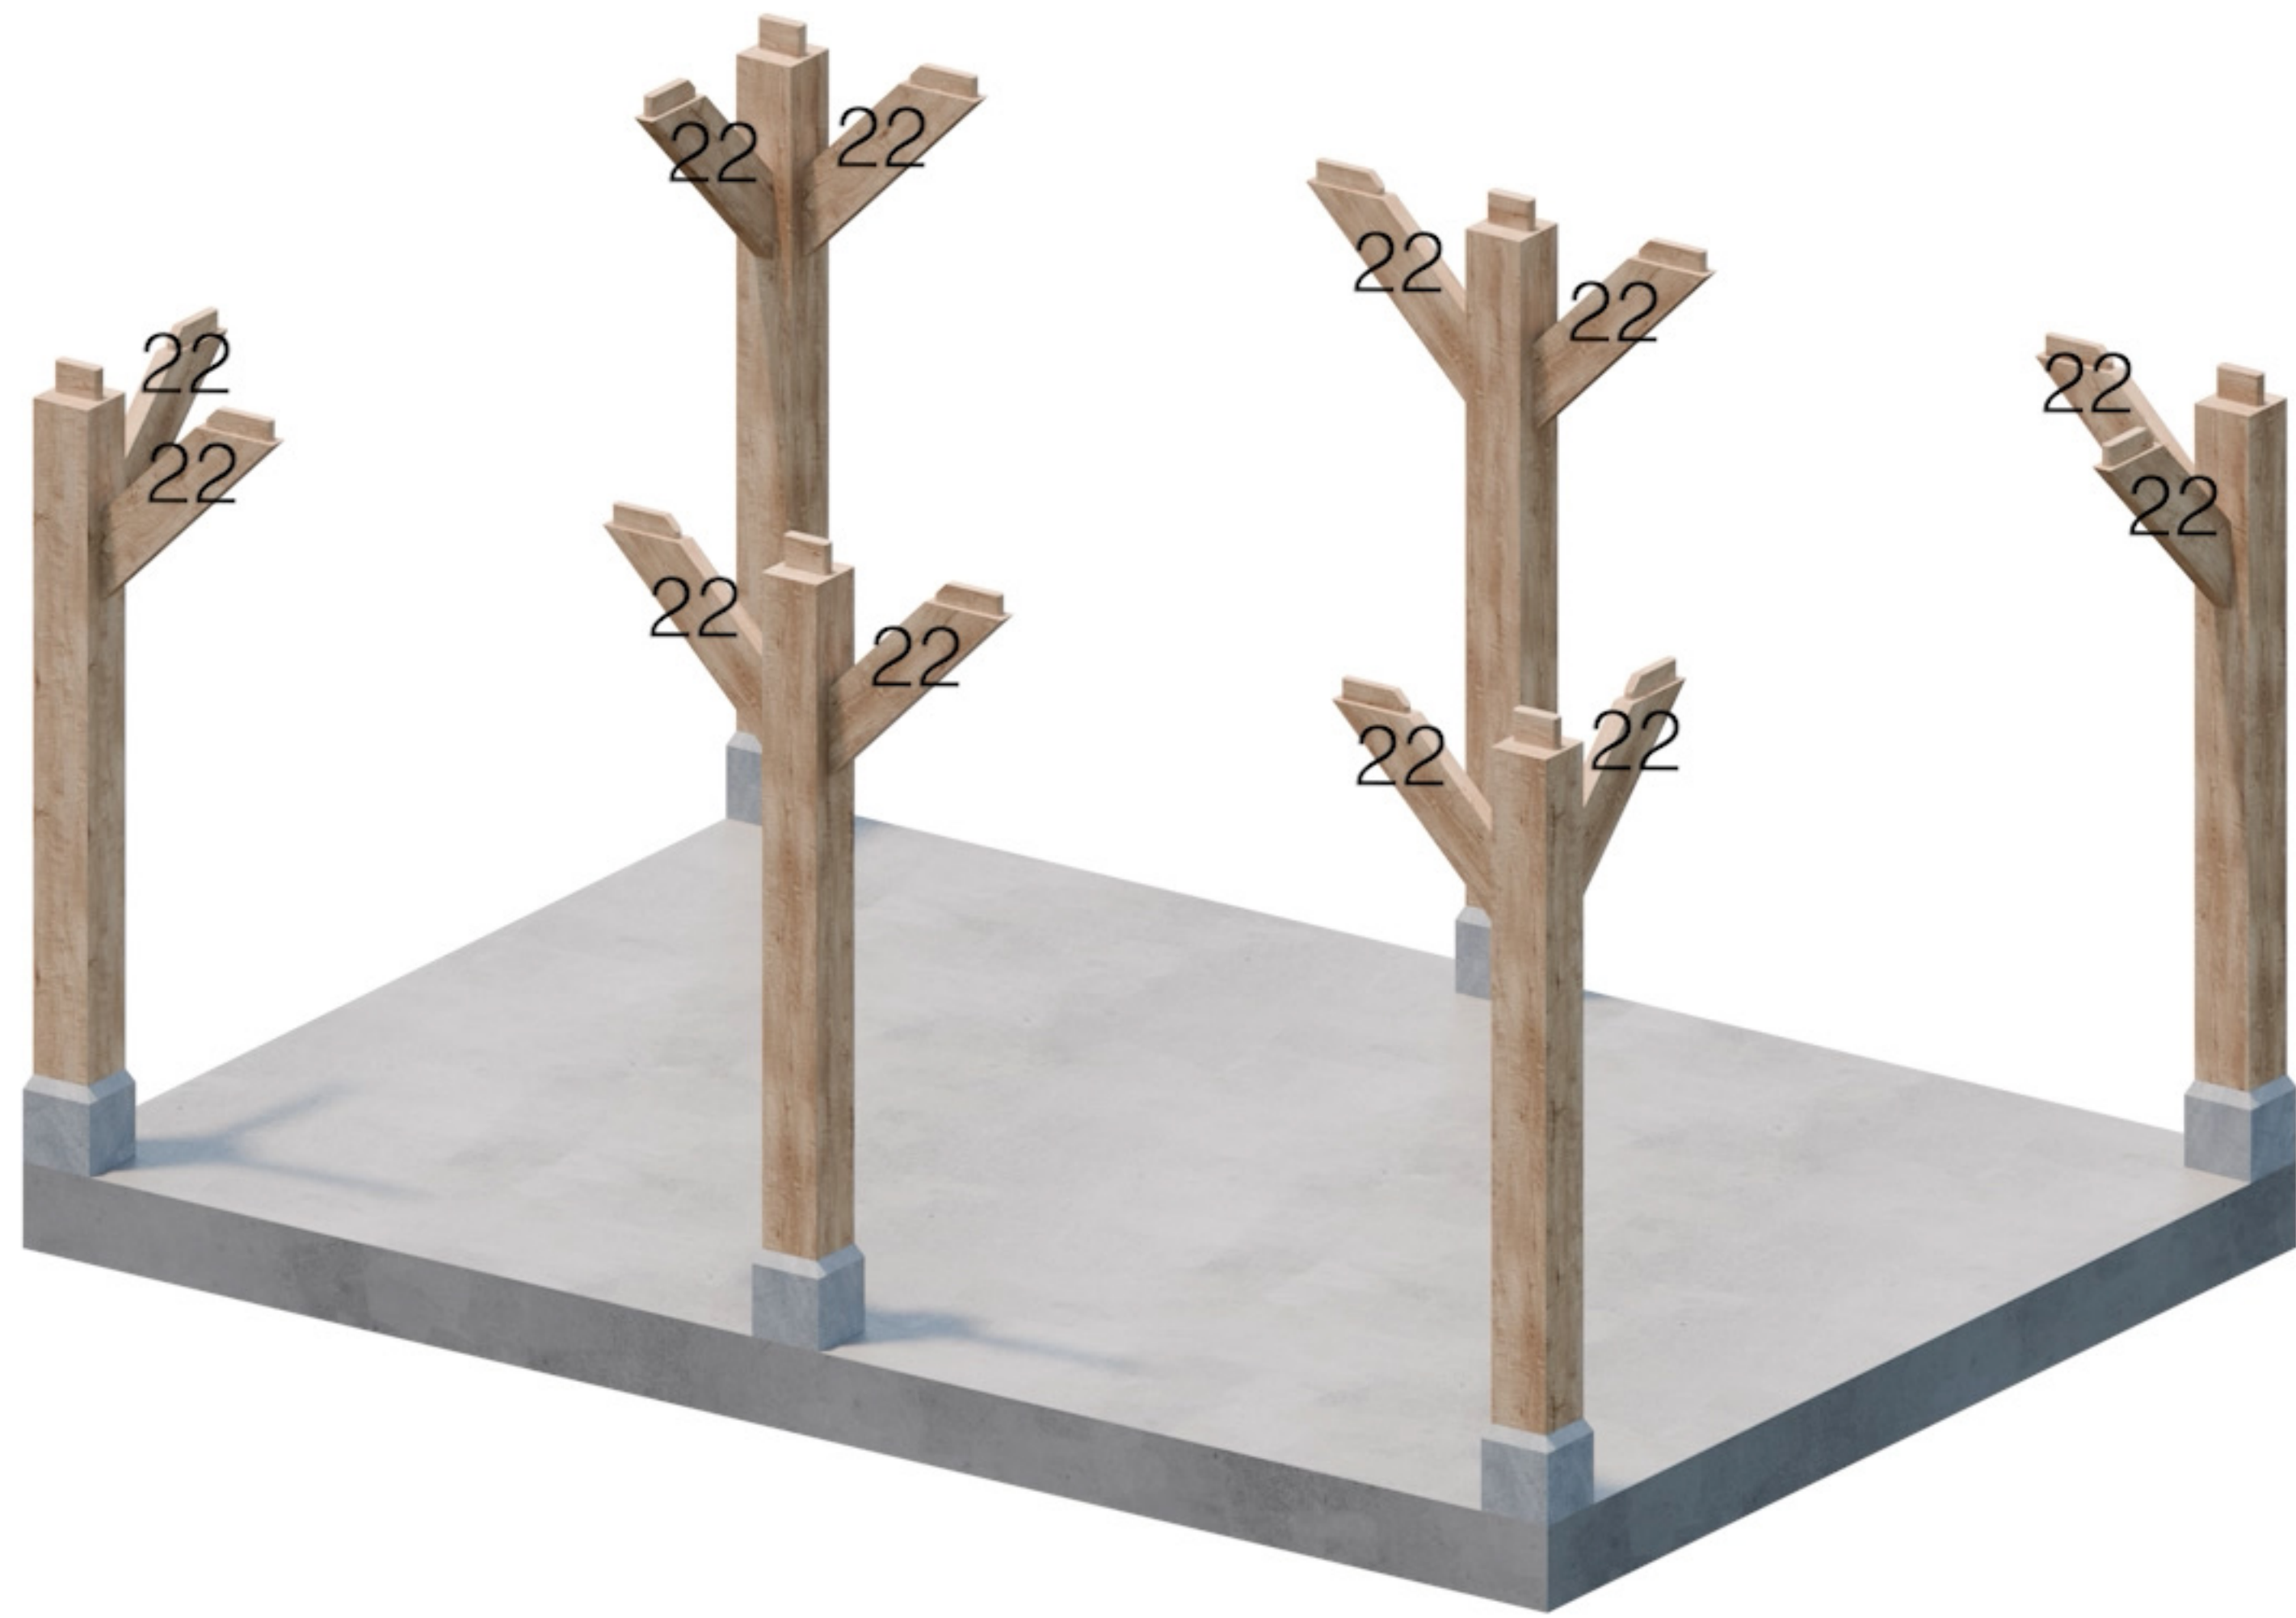

Onderdeel 22

5m x 3.5m



Onderdeel 17

5m x 3.5m




Onderdeel 18

5m x 3.5m




Onderdeel 16

5m x 3.5m

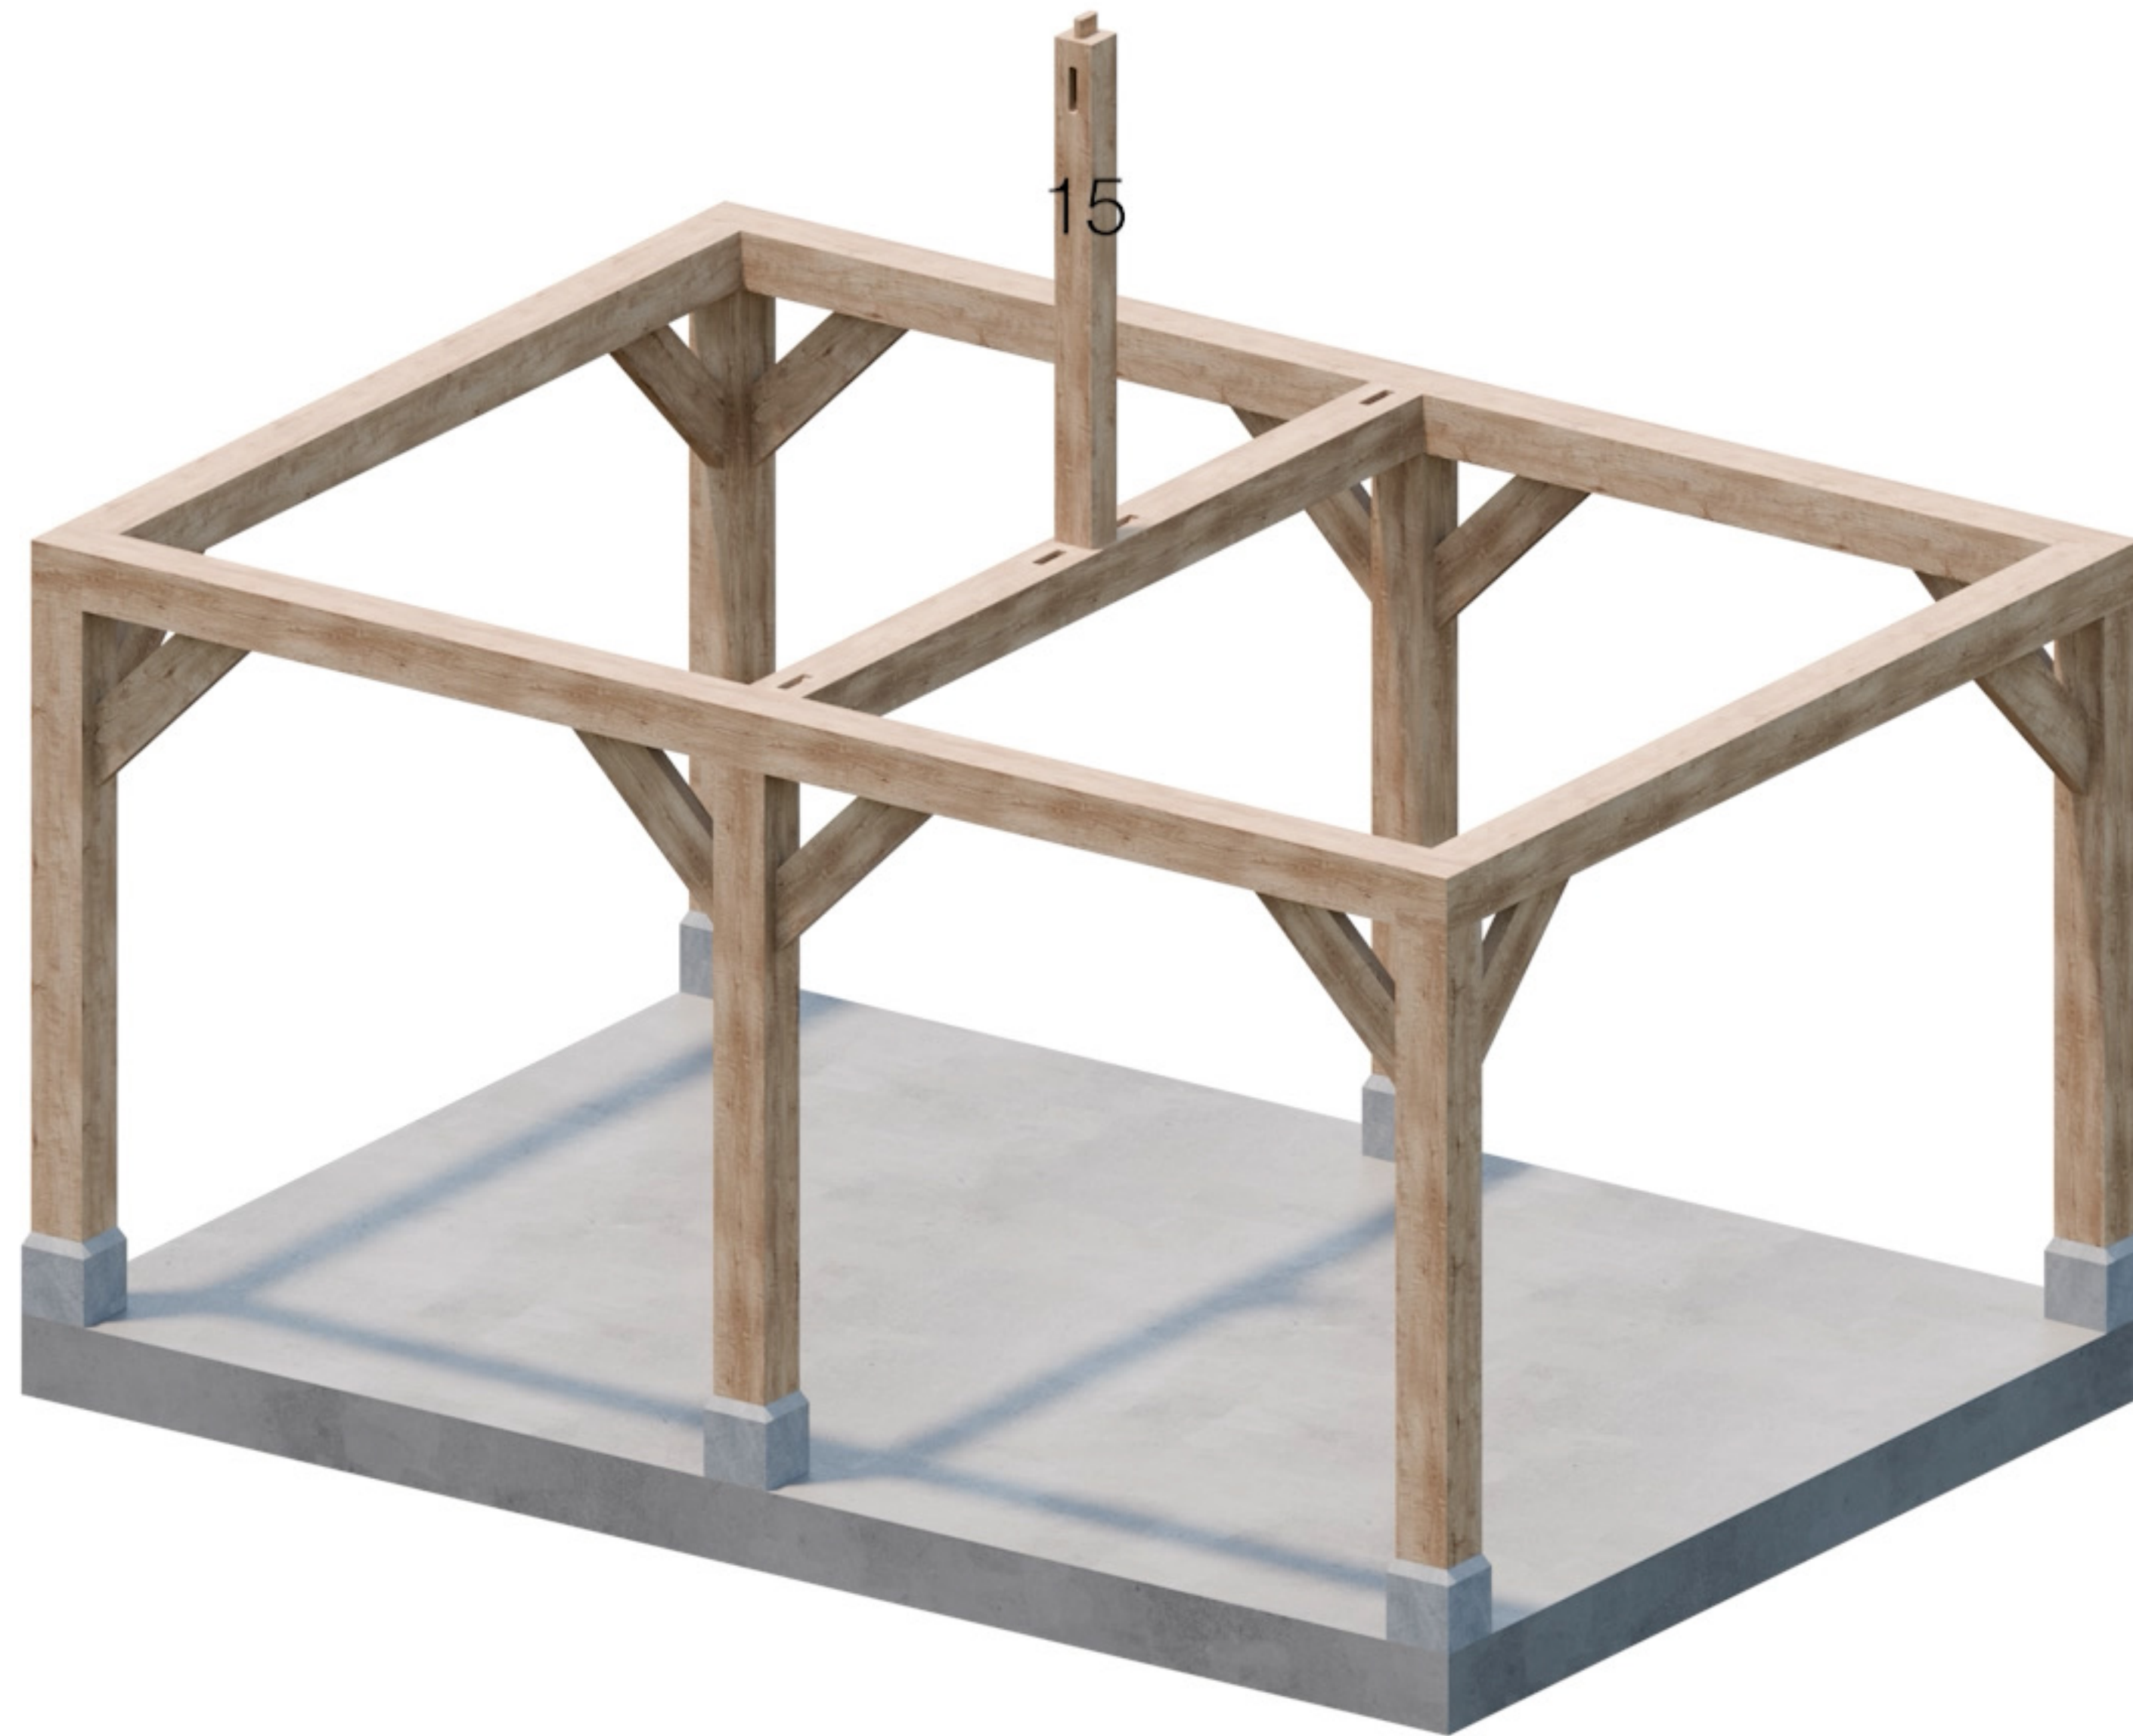


Onderdeel 15

5m x 3.5m

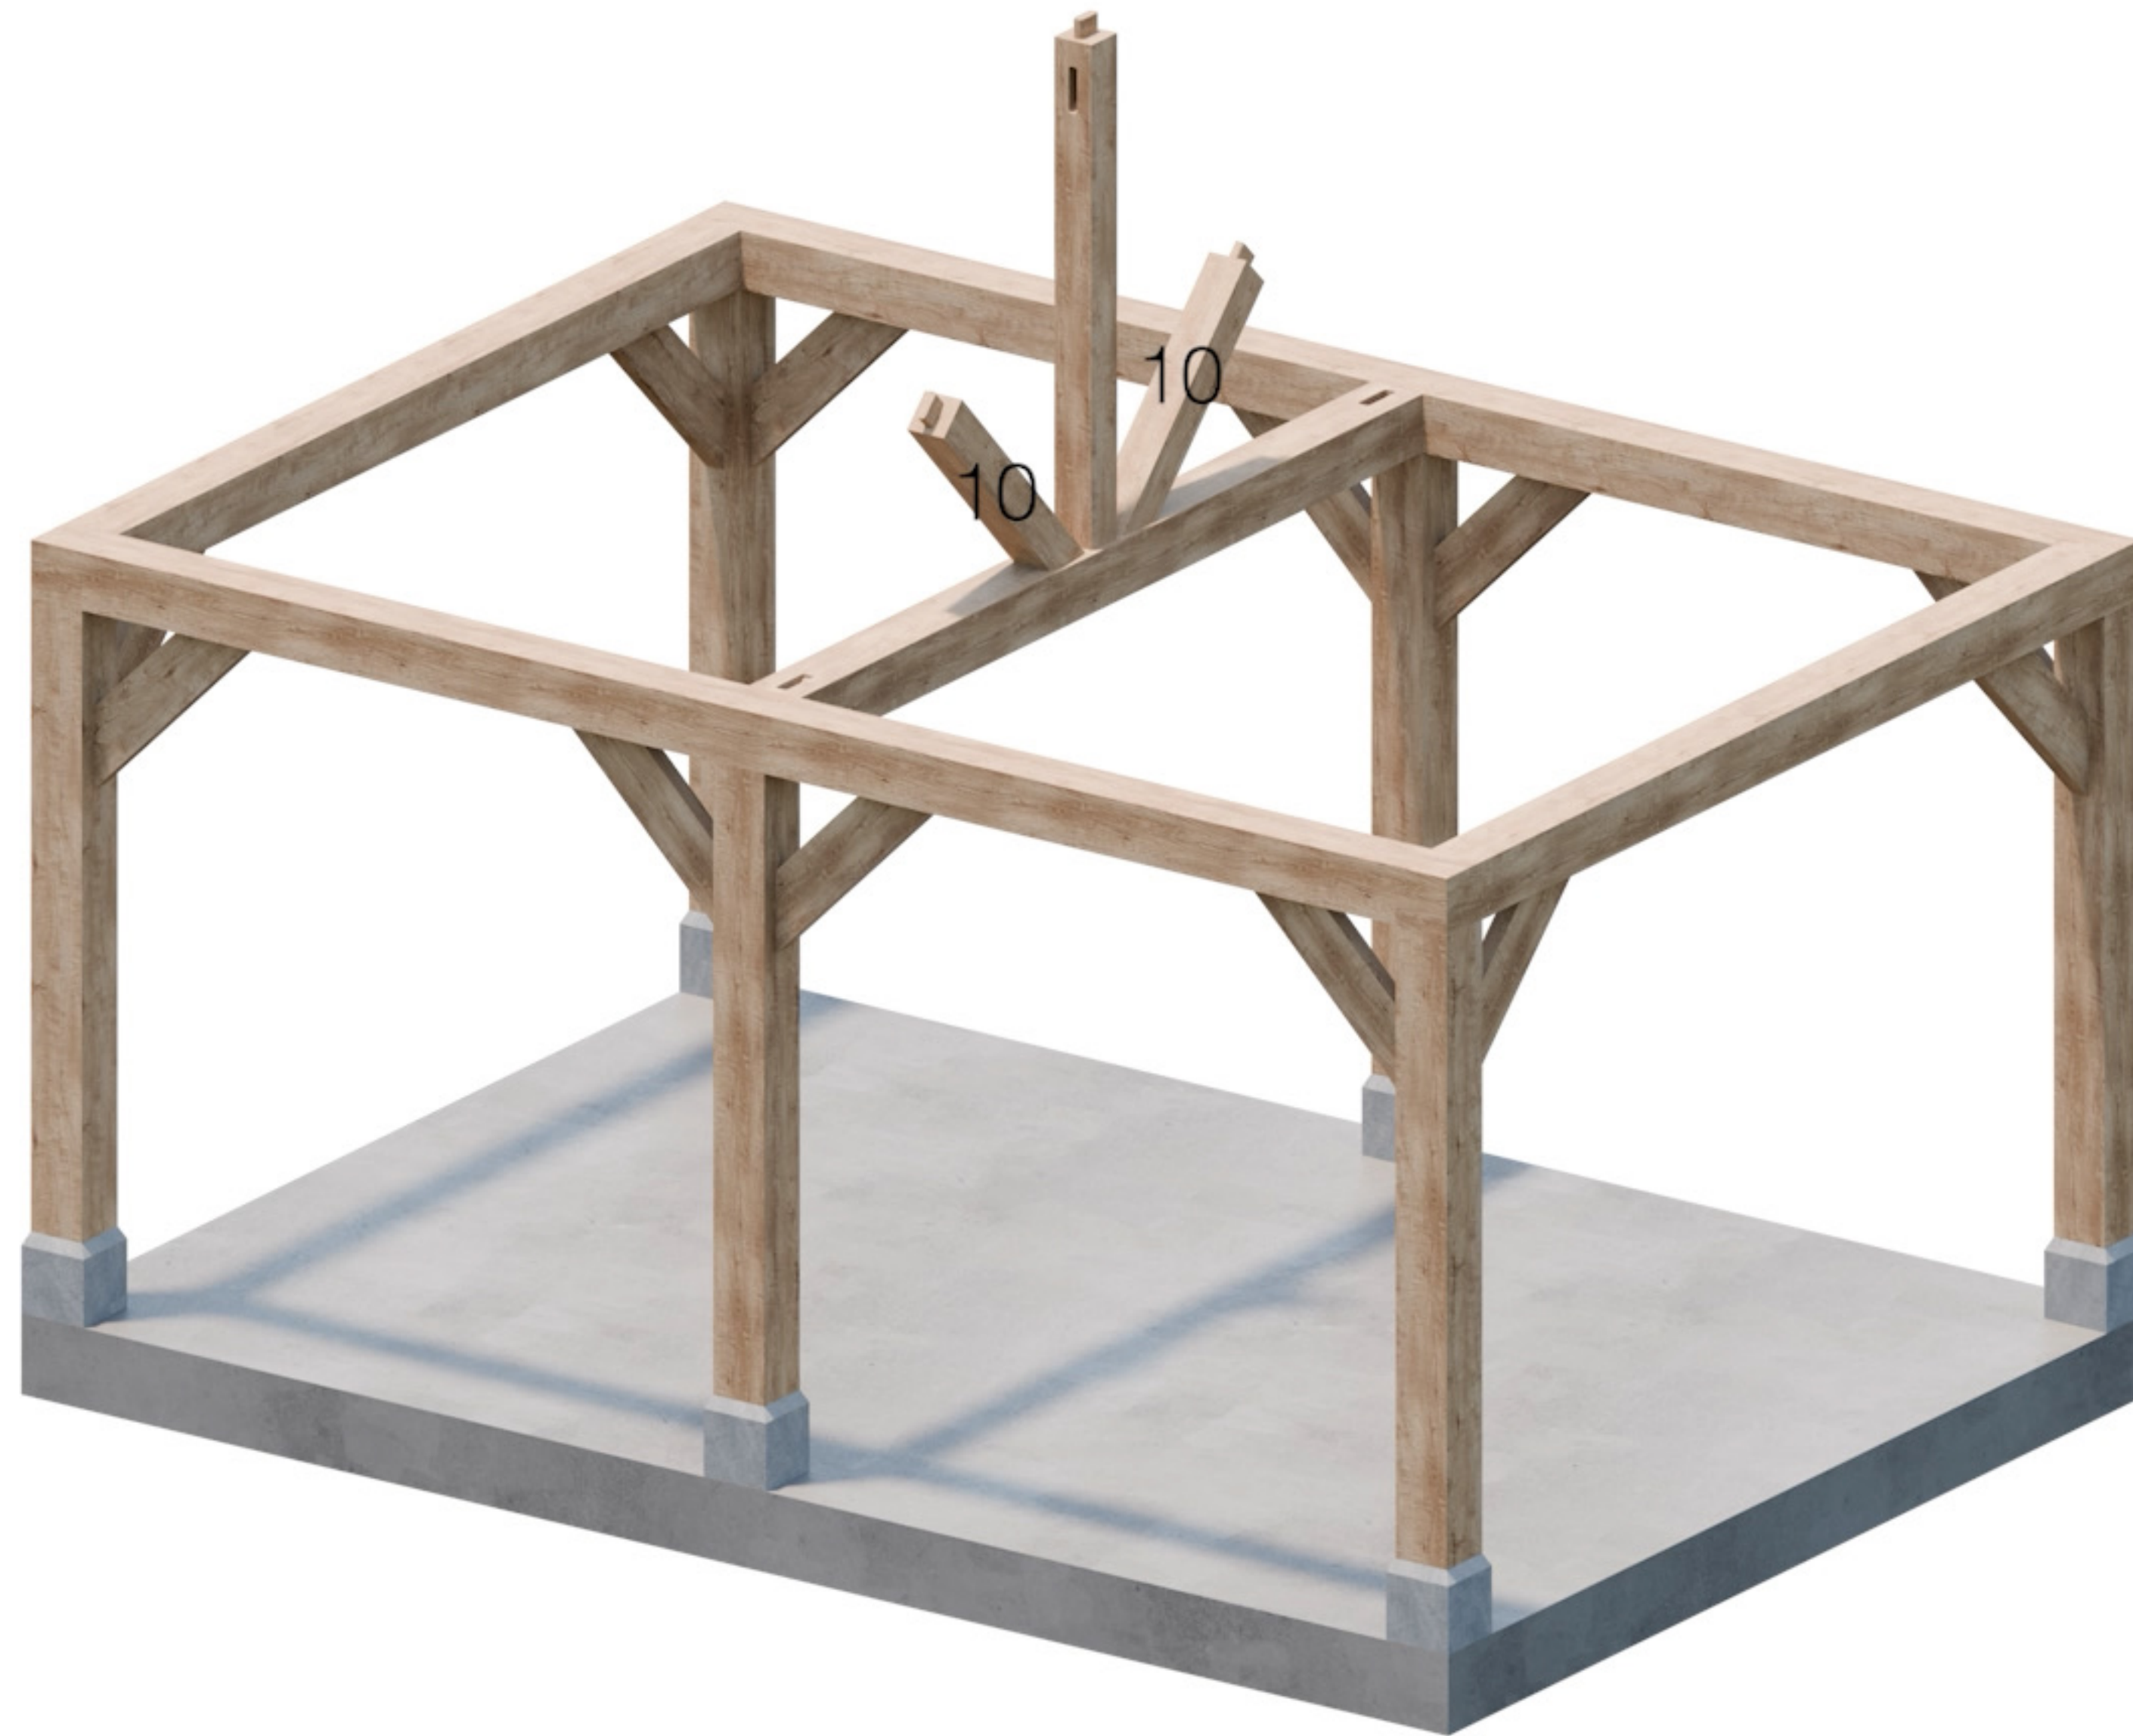


Onderdeel 10

5m x 3.5m

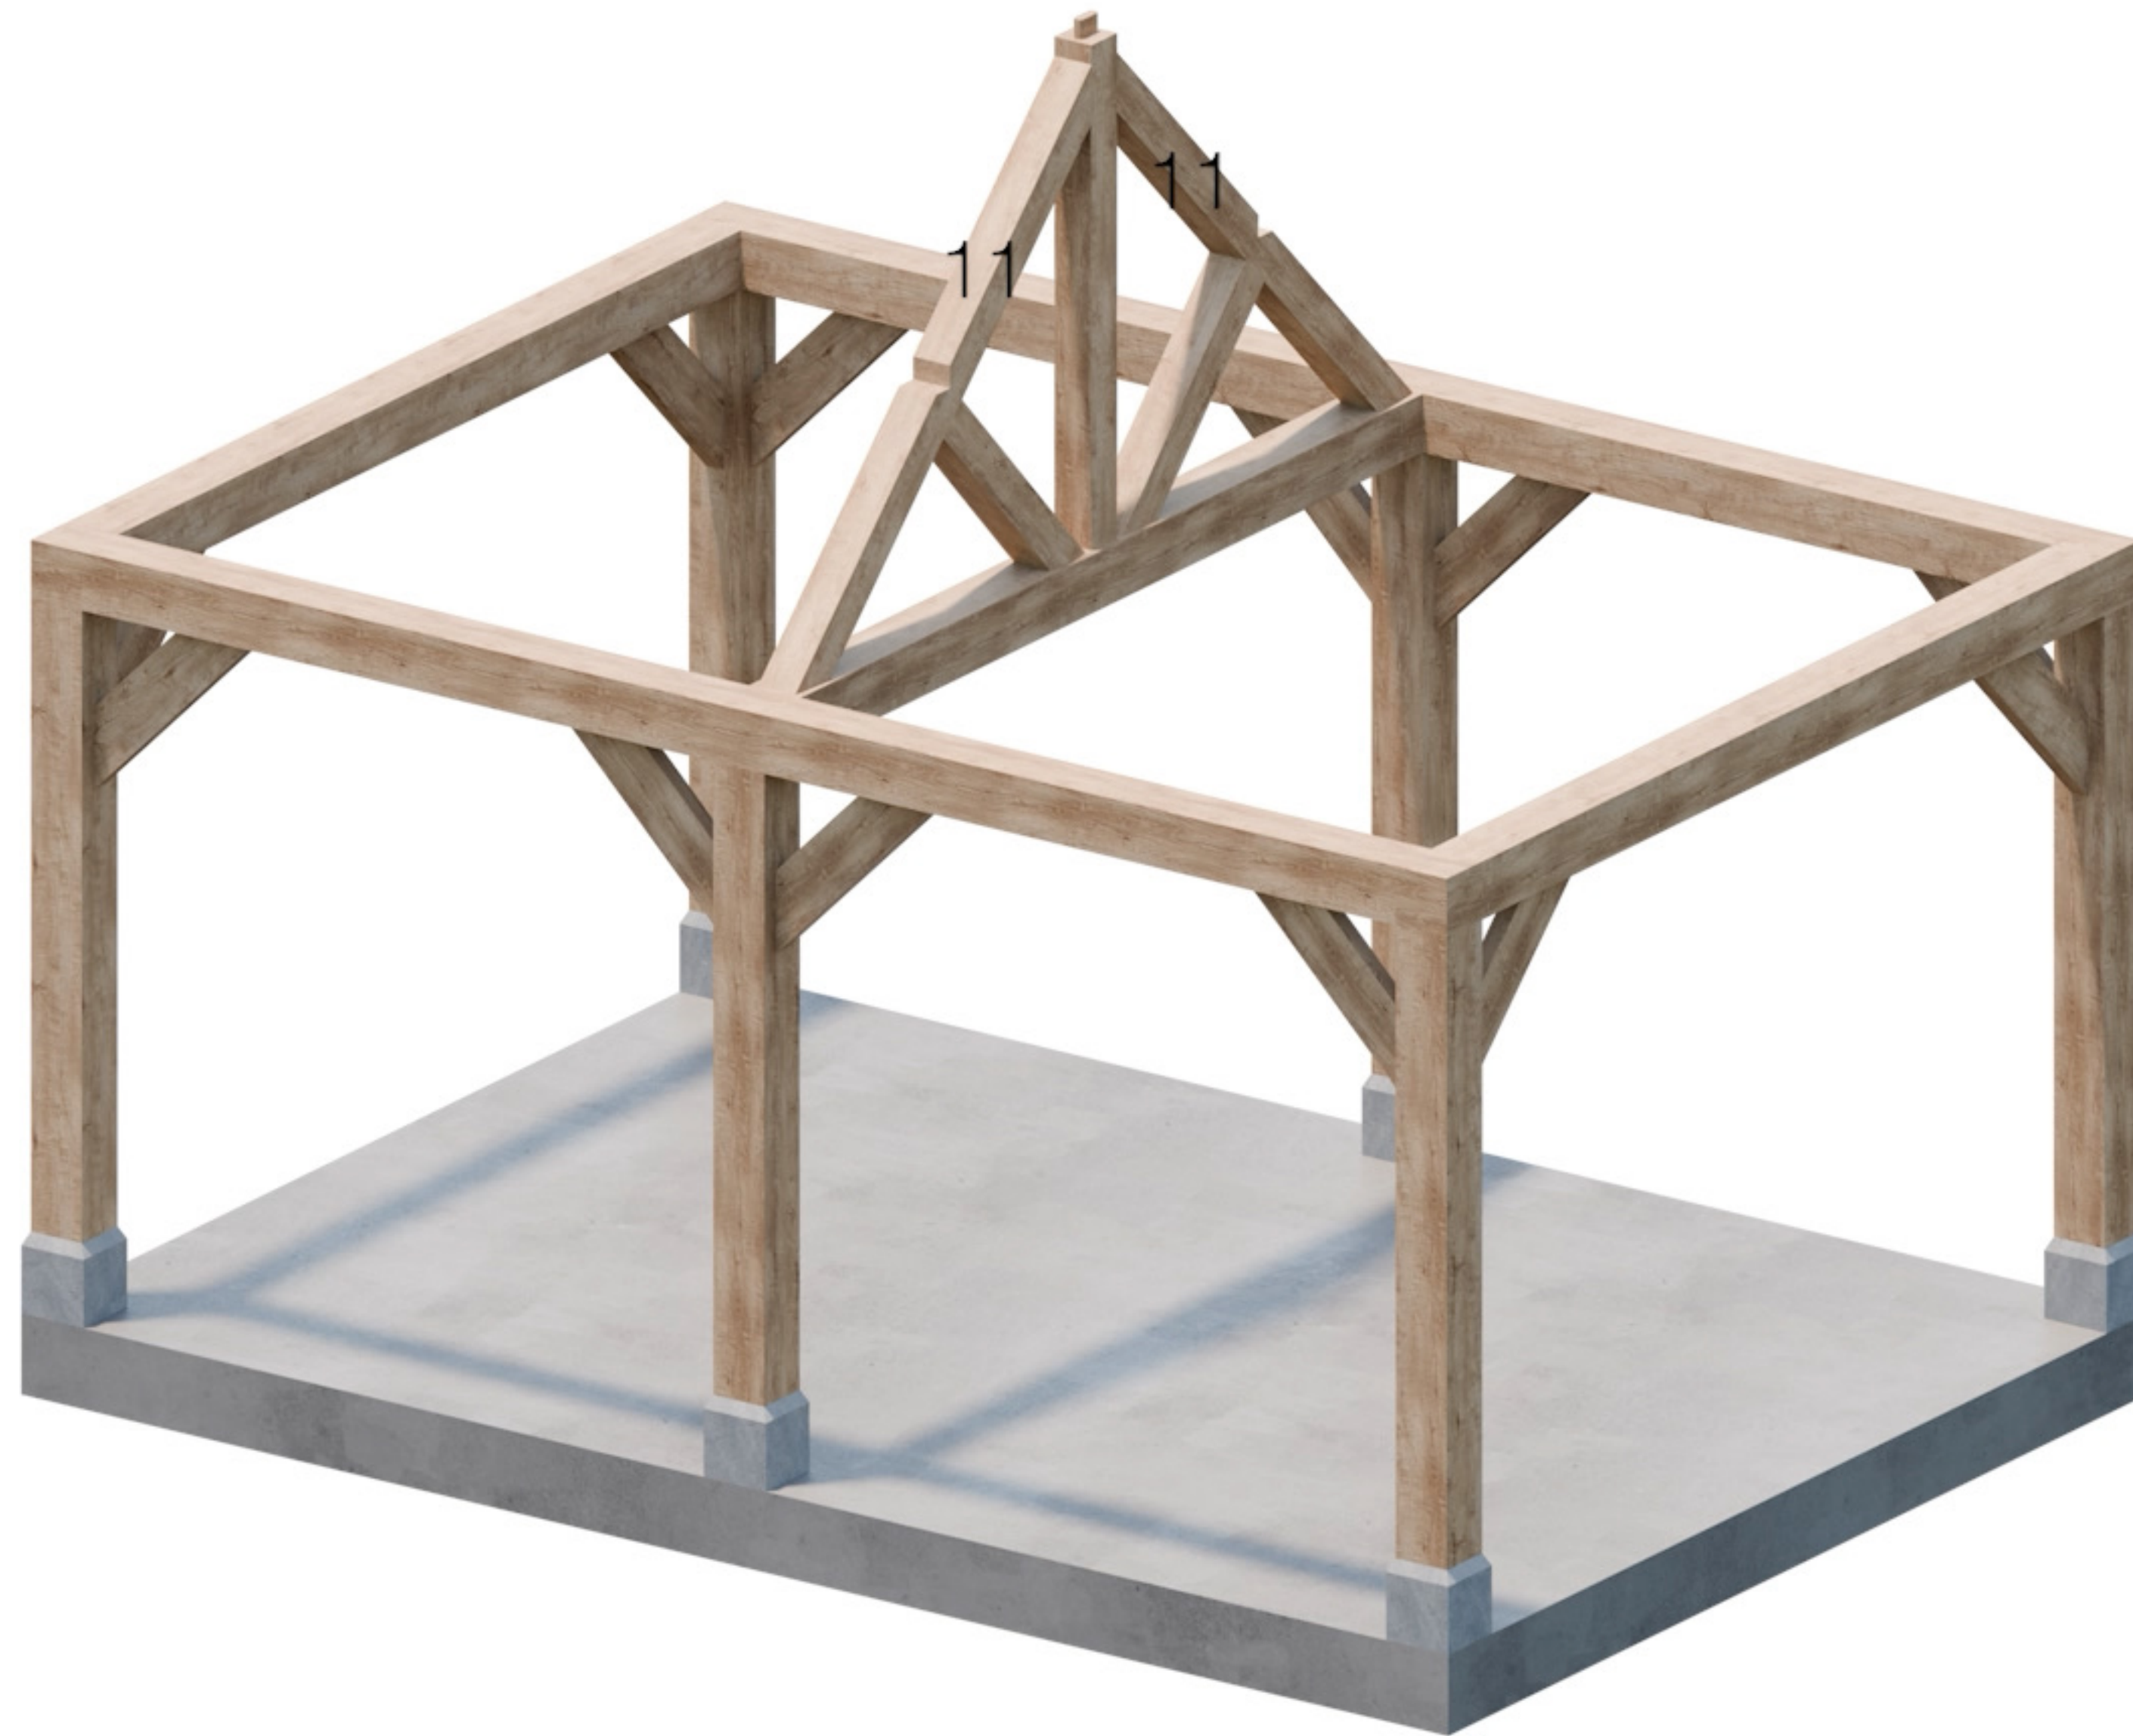


Onderdeel 11

5m x 3.5m

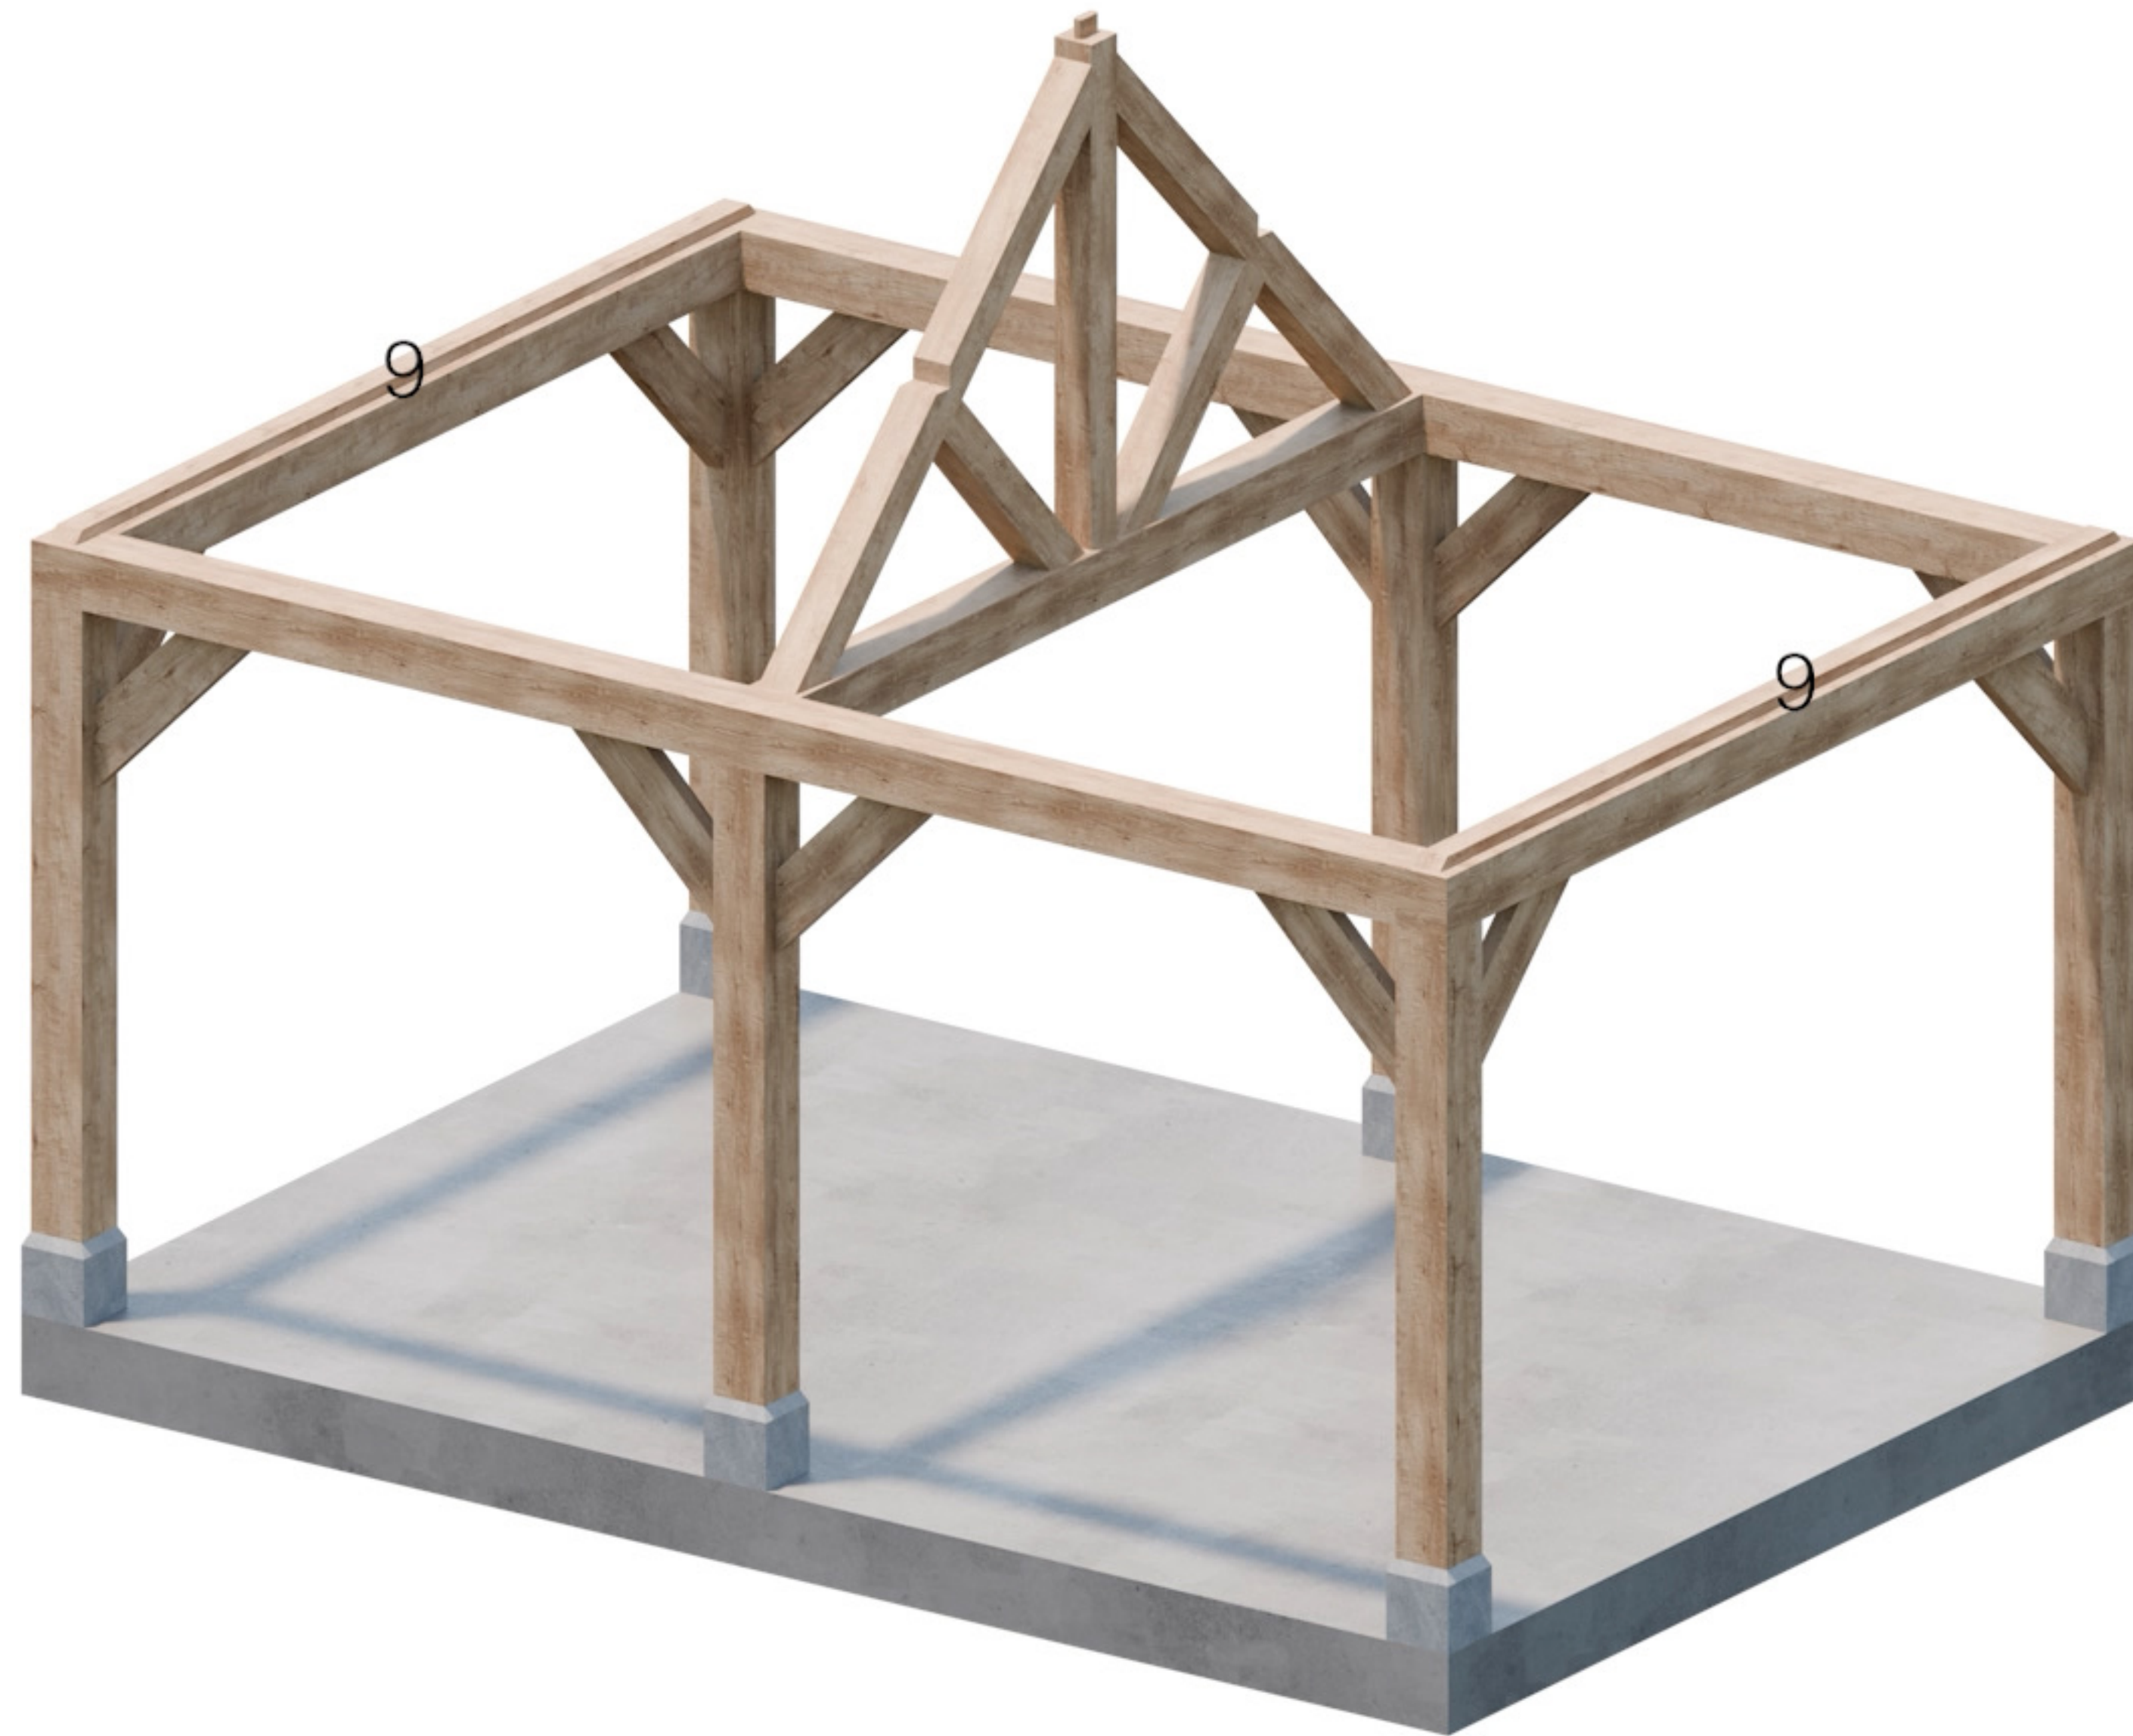


Onderdeel 9

5m x 3.5m

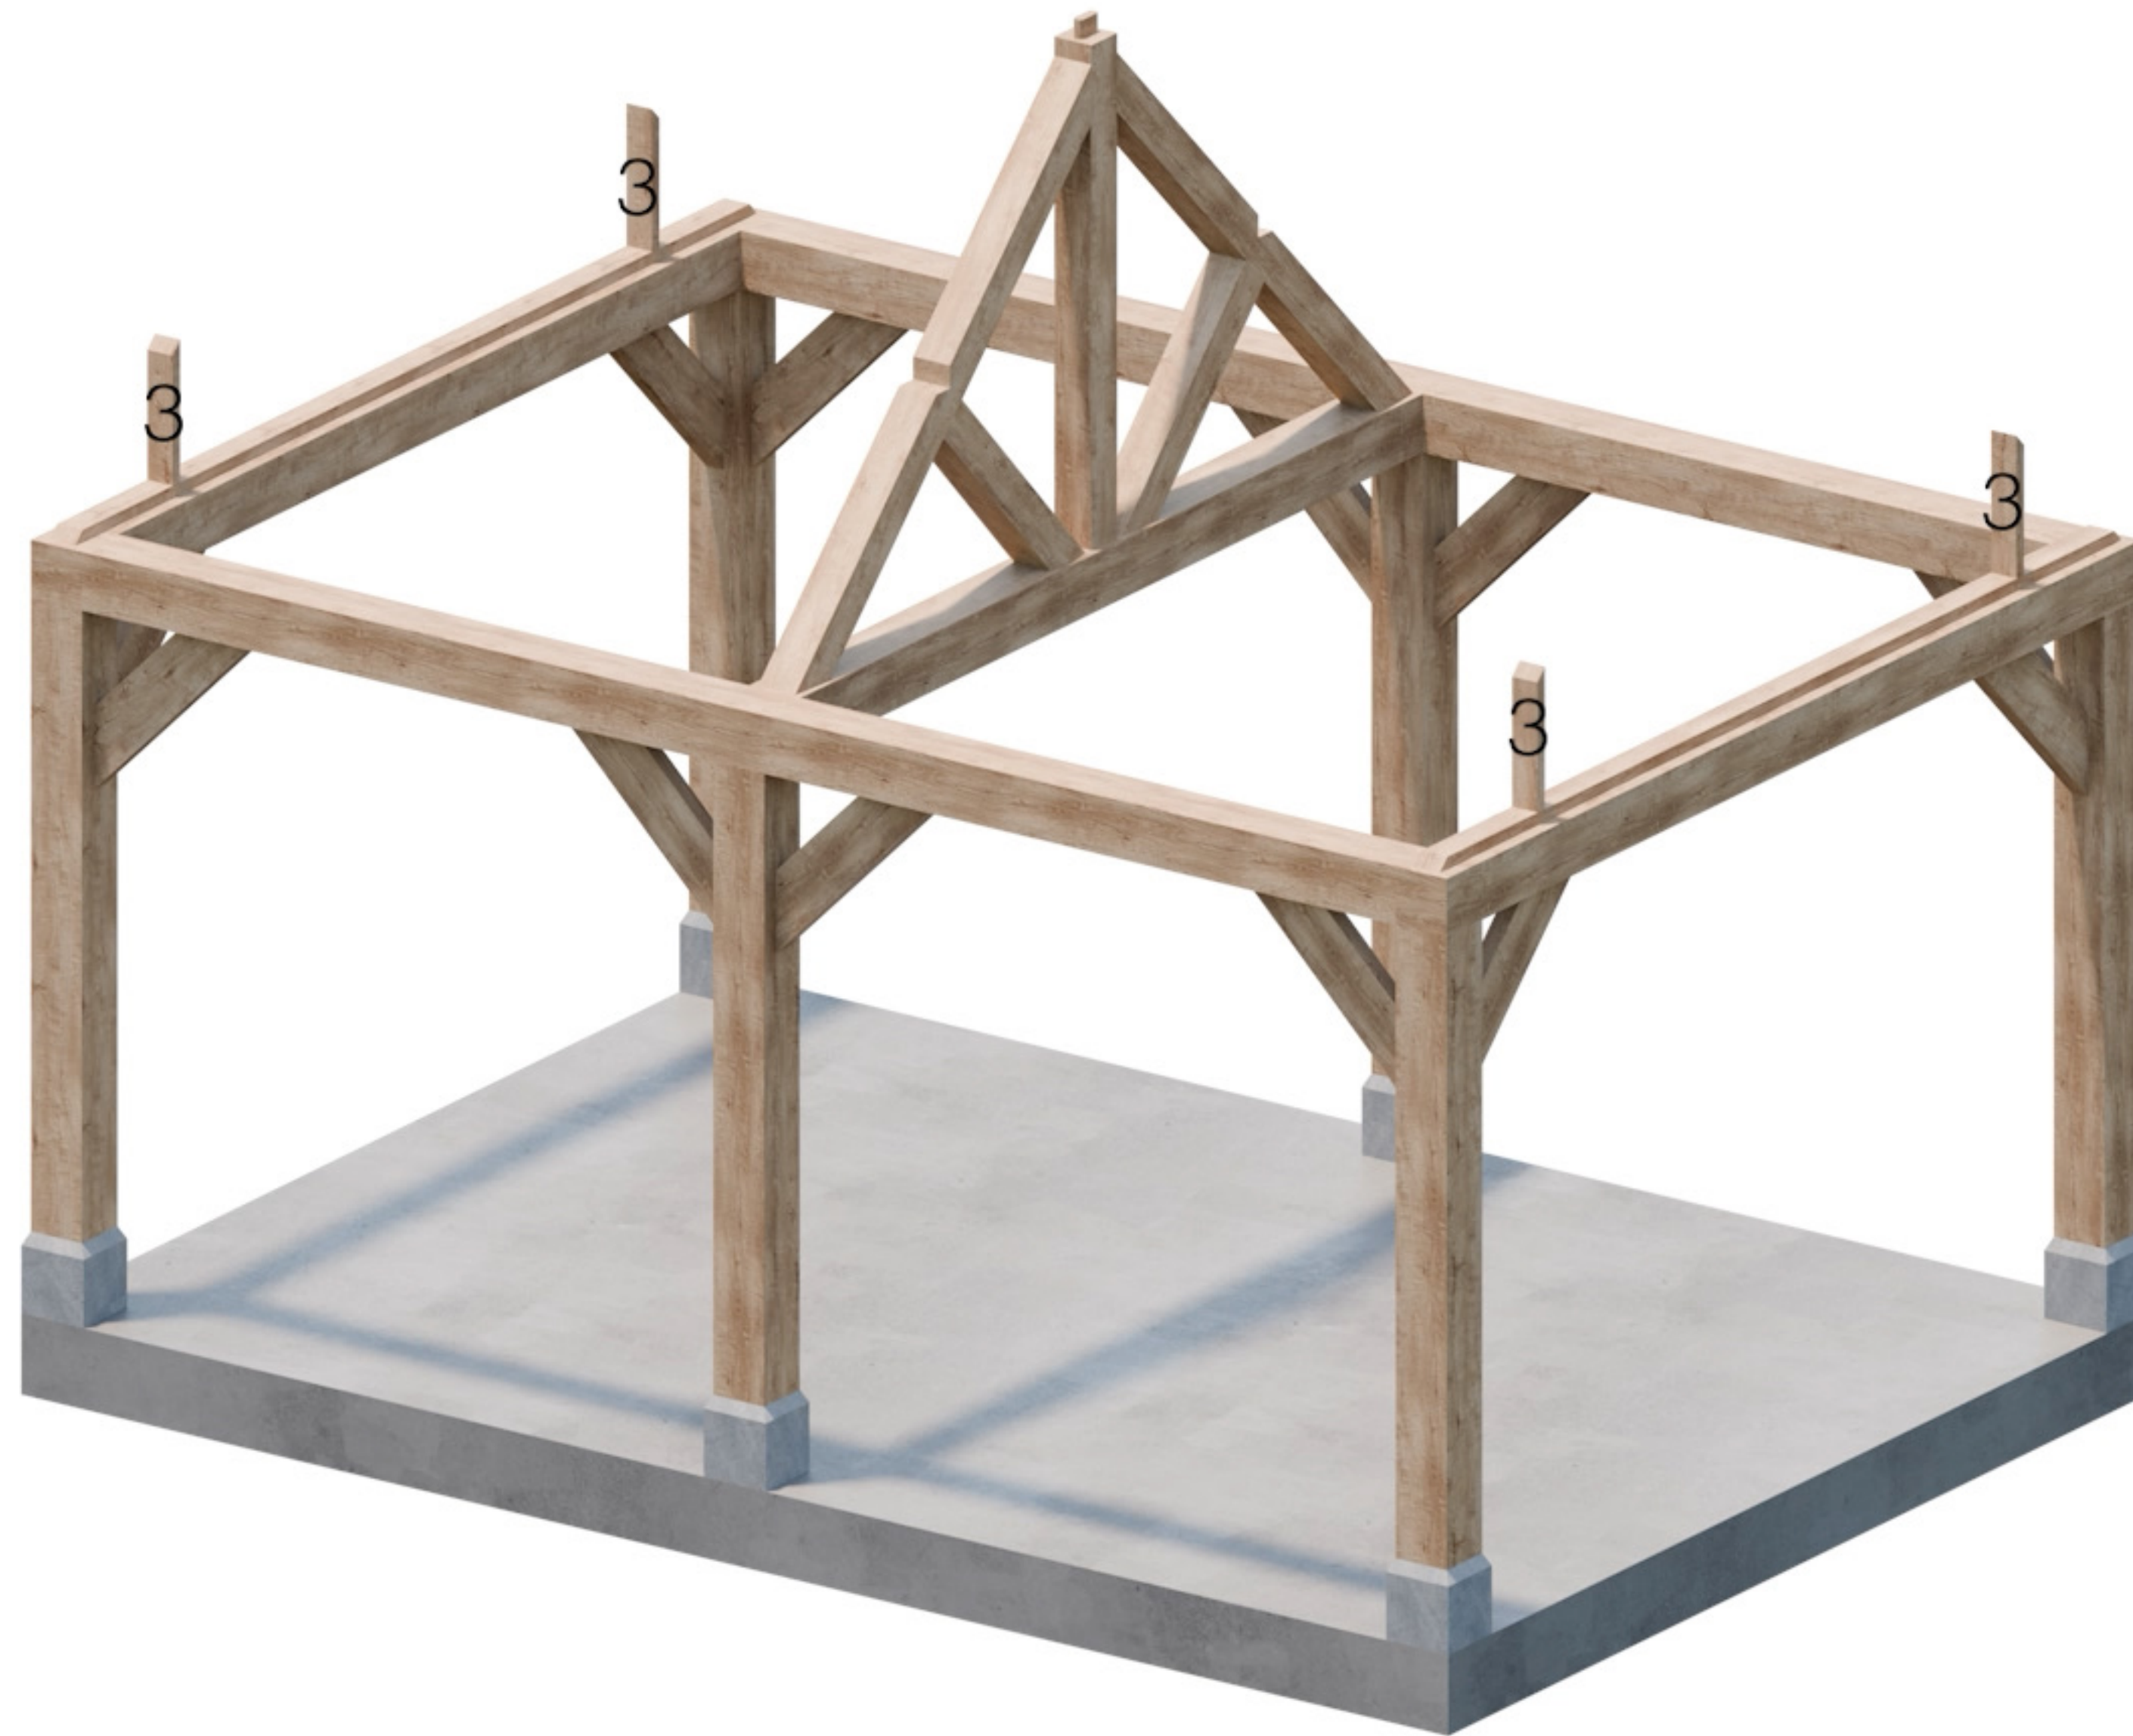


Onderdeel 3

5m x 3.5m

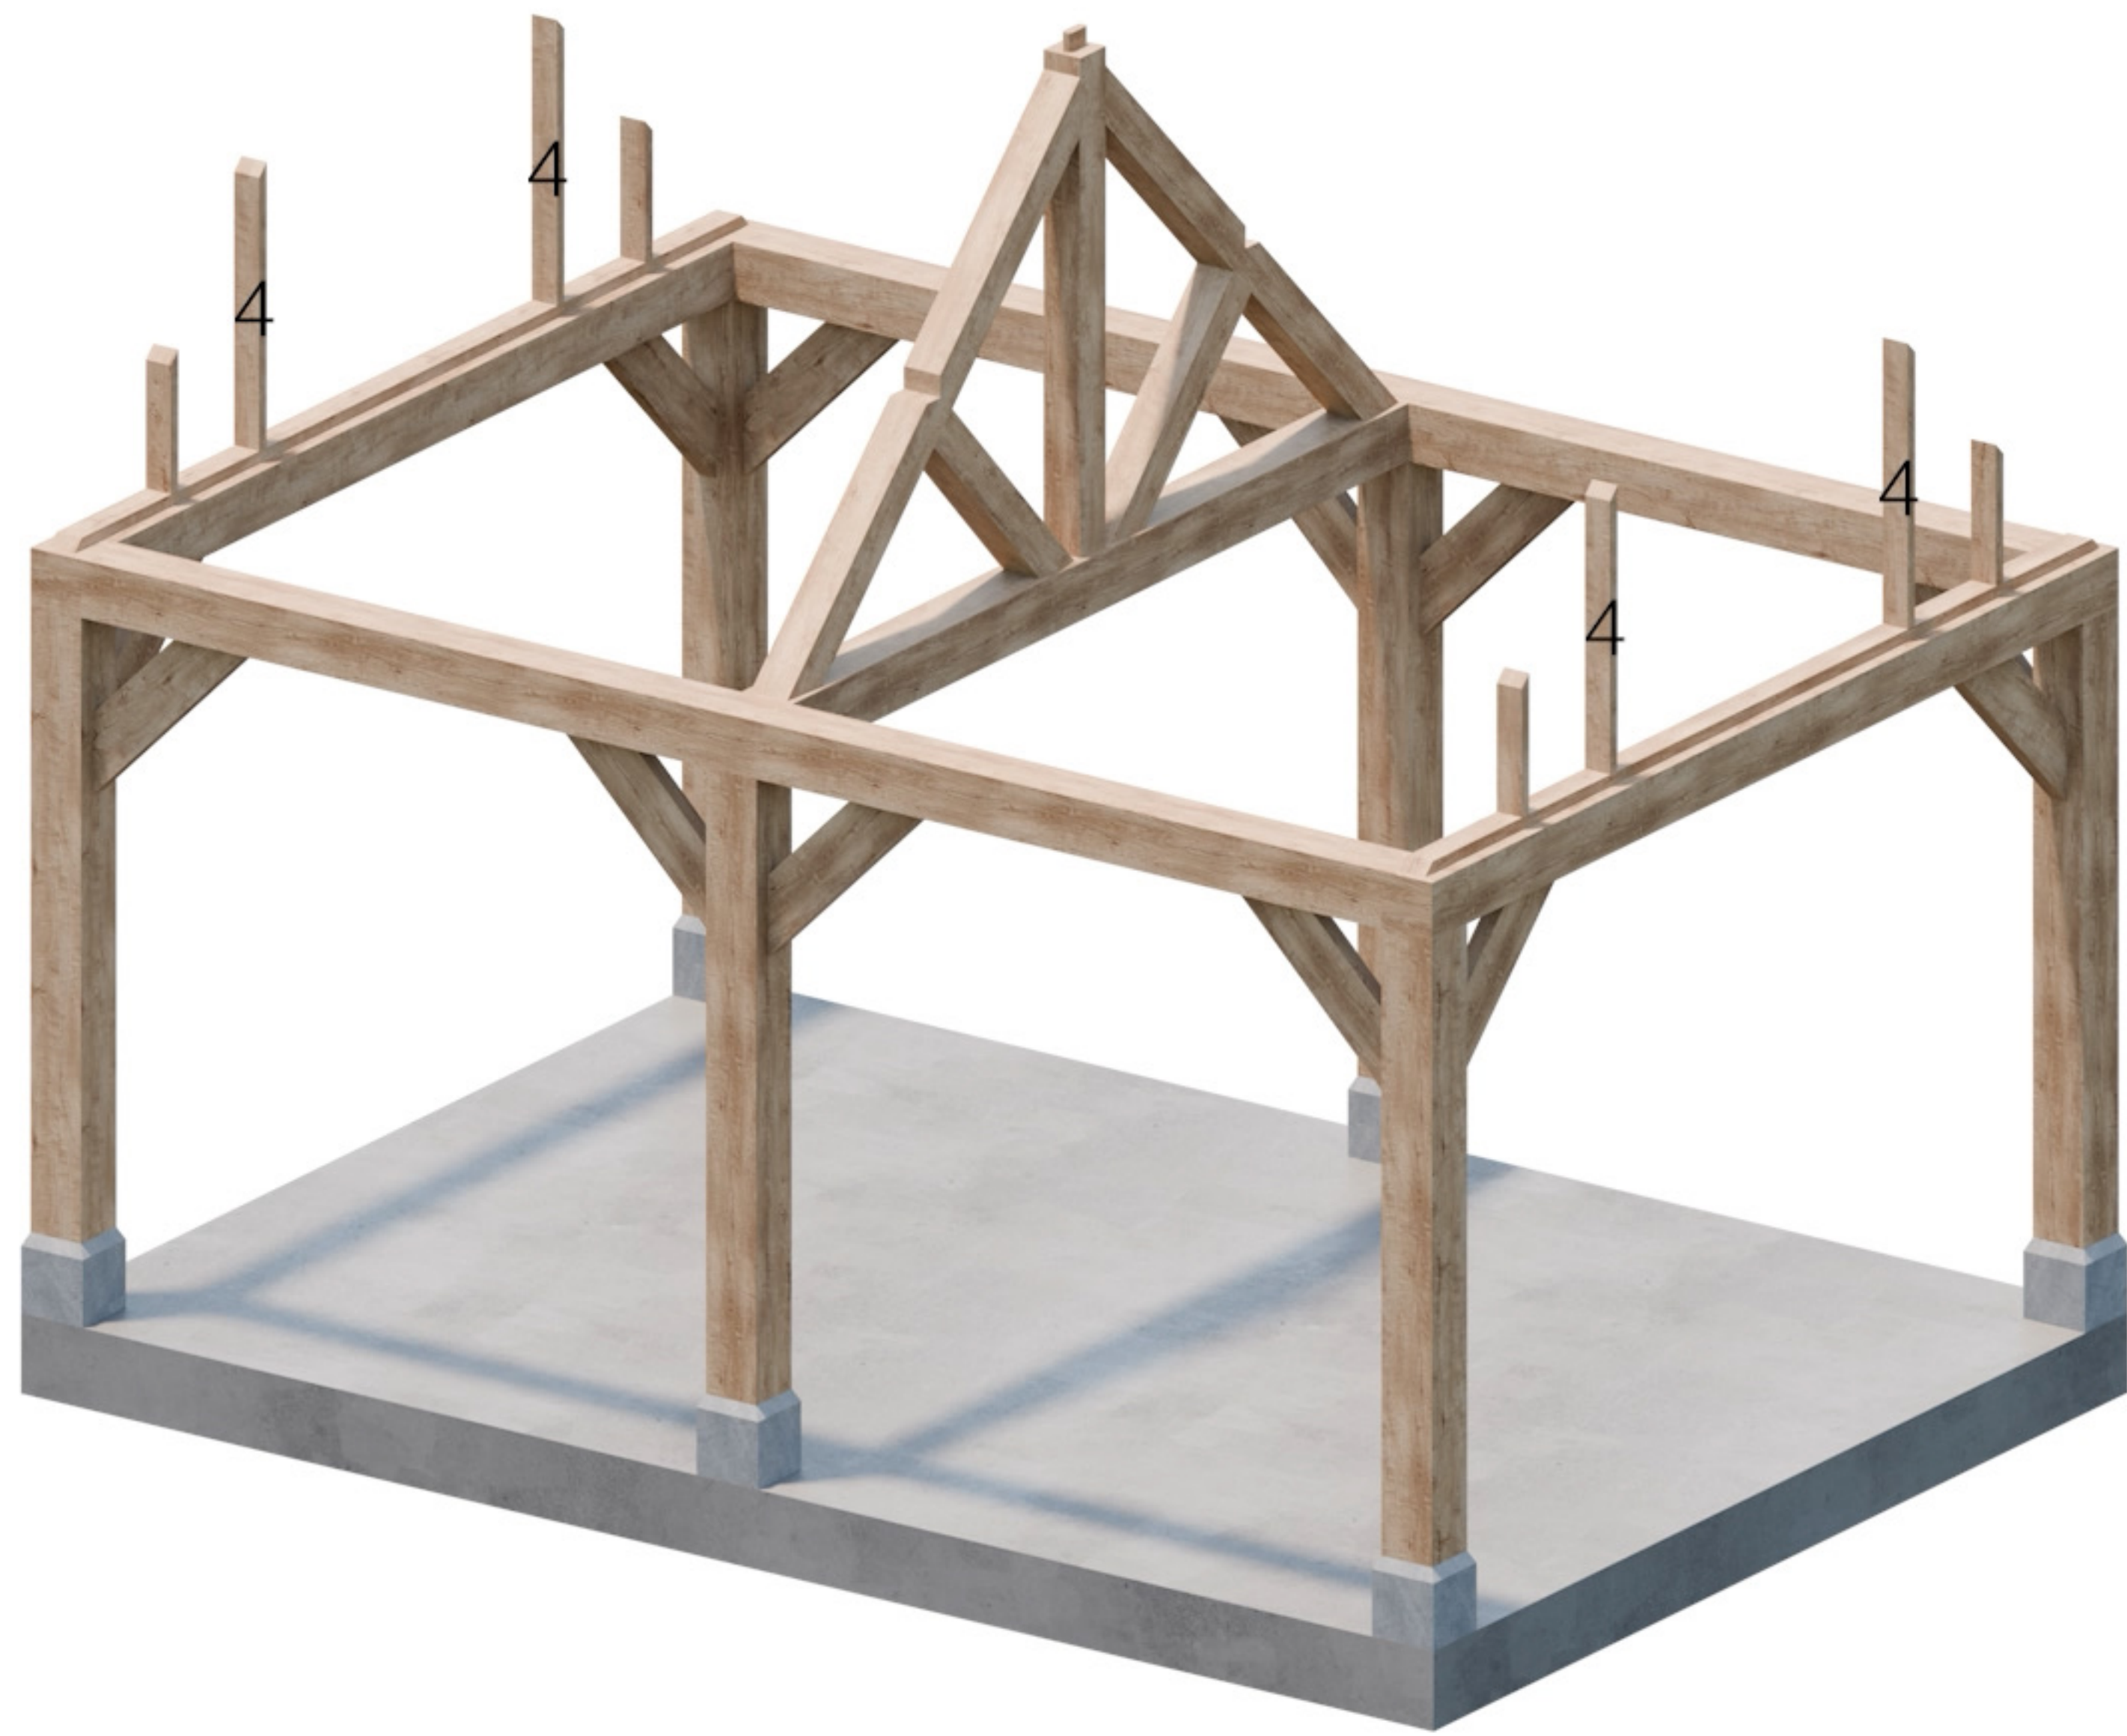


Onderdeel 4

5m x 3.5m

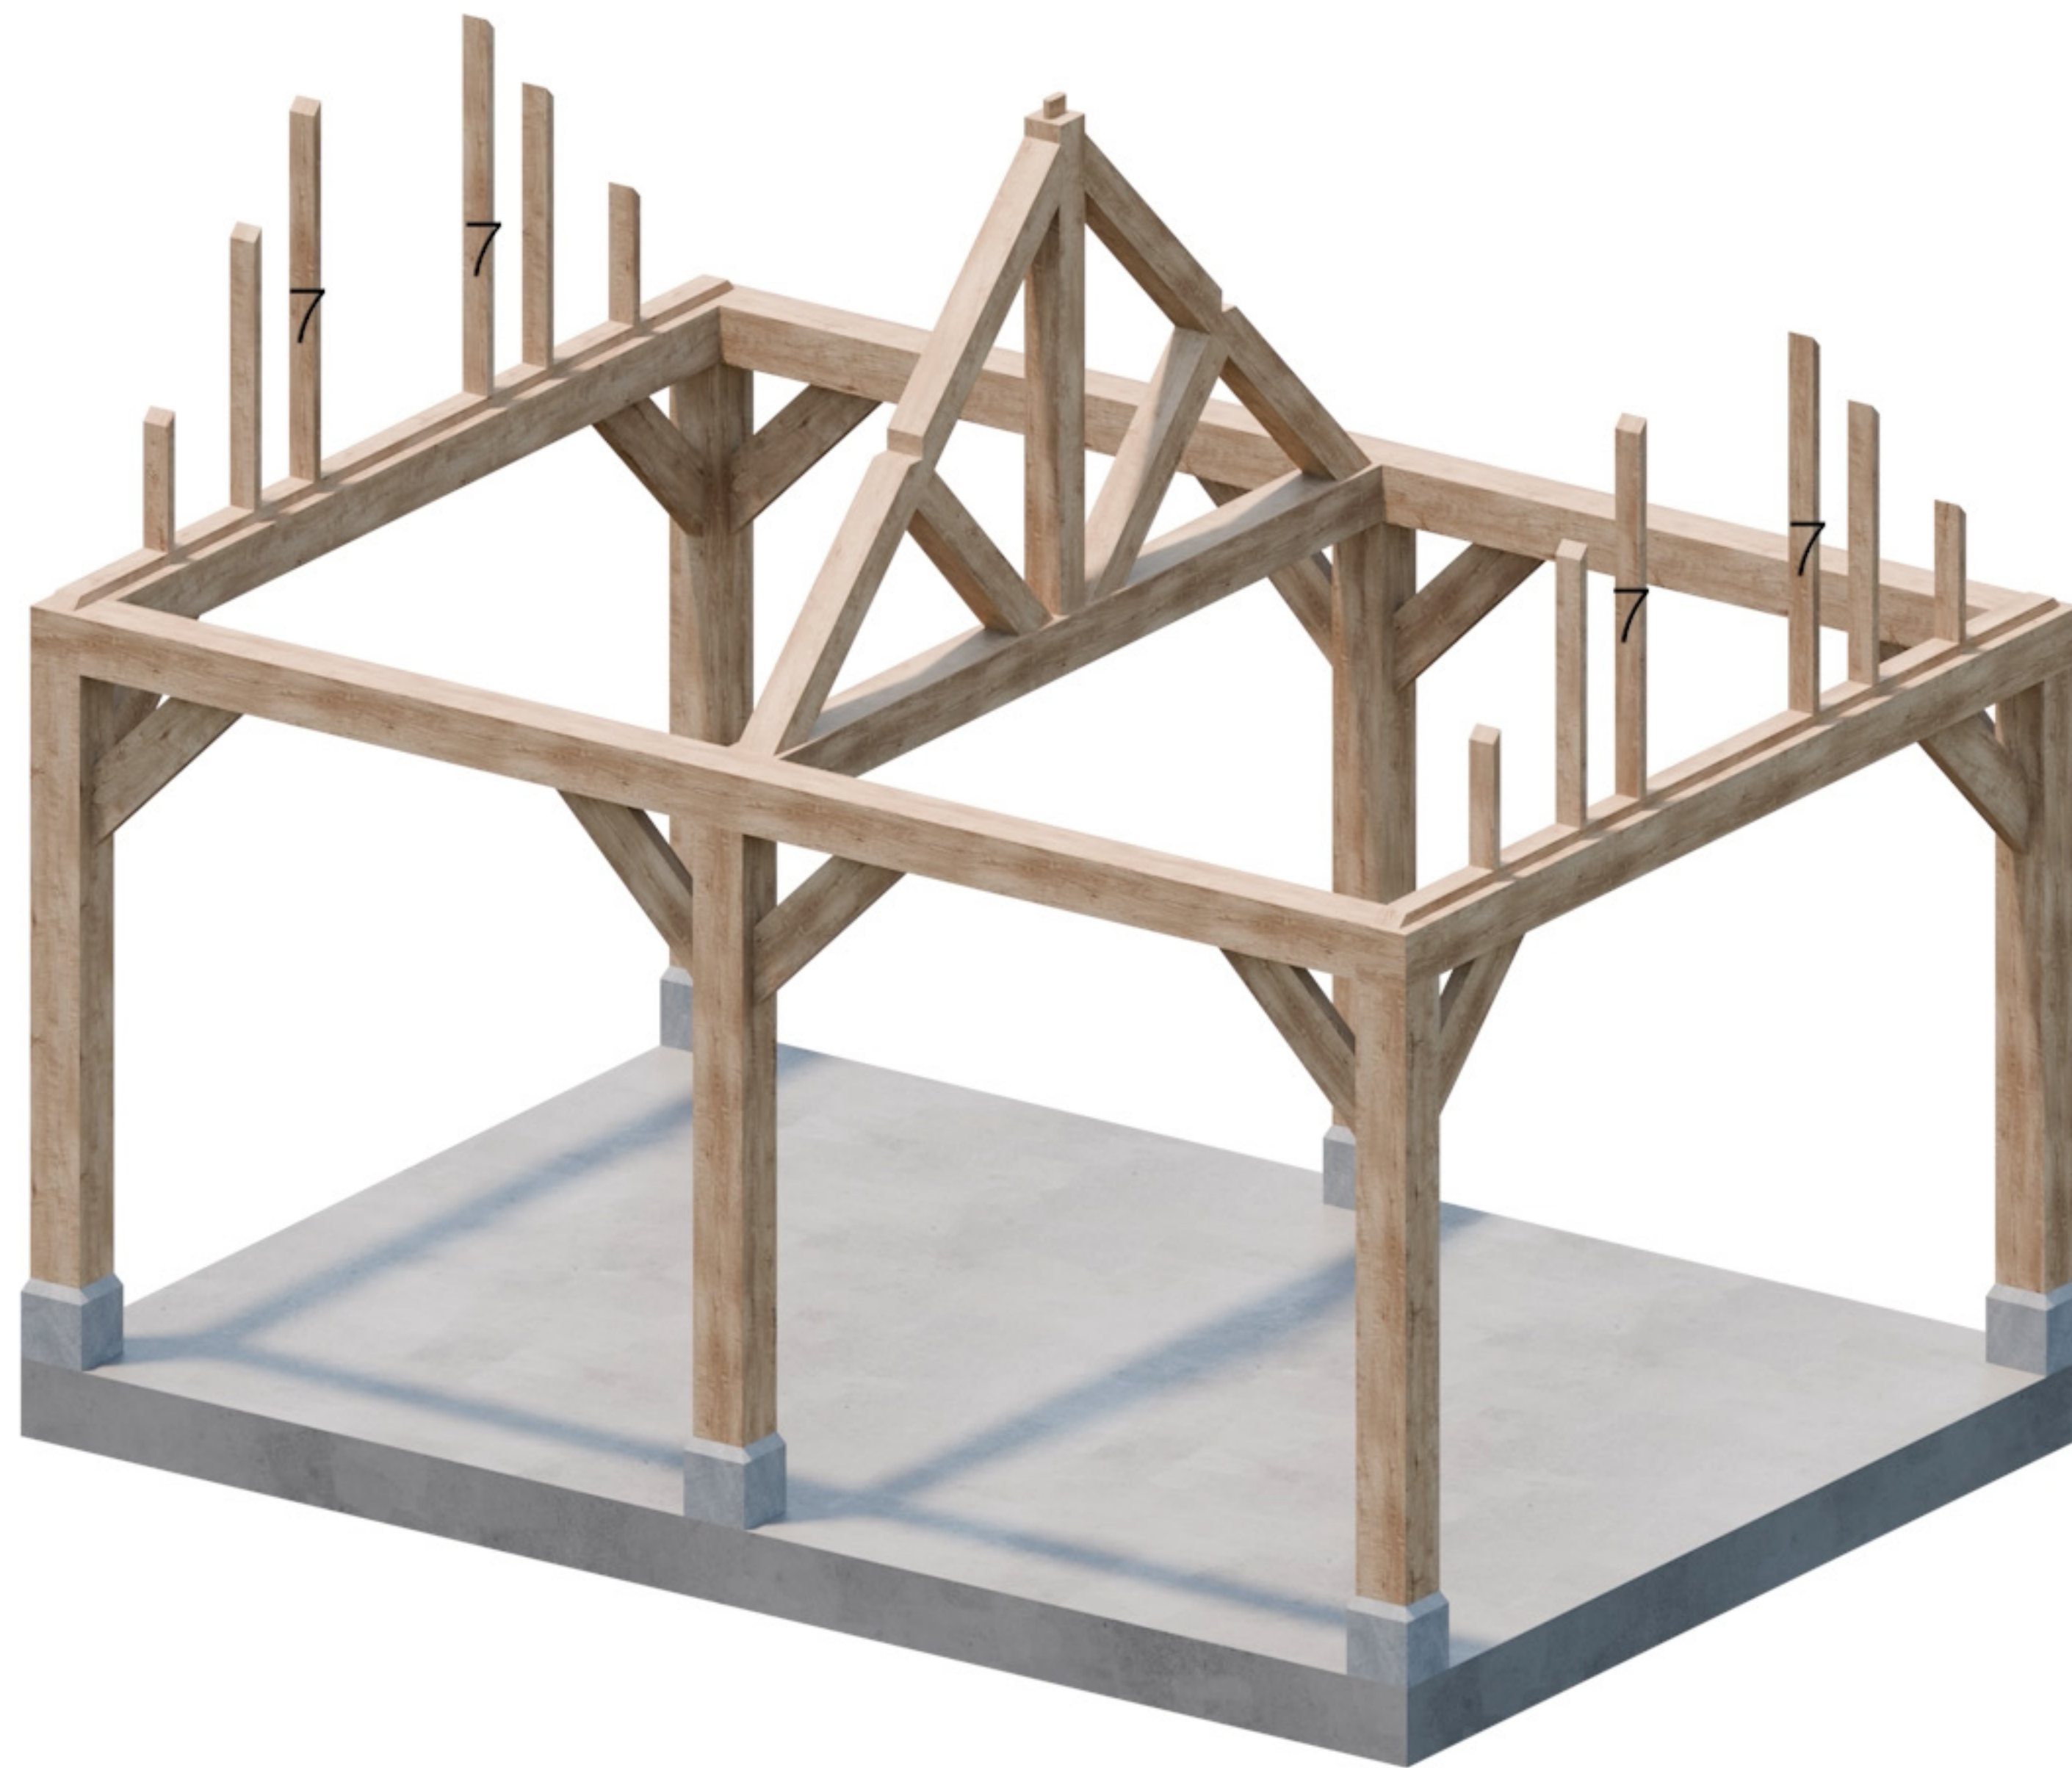


Onderdeel 7

5m x 3.5m

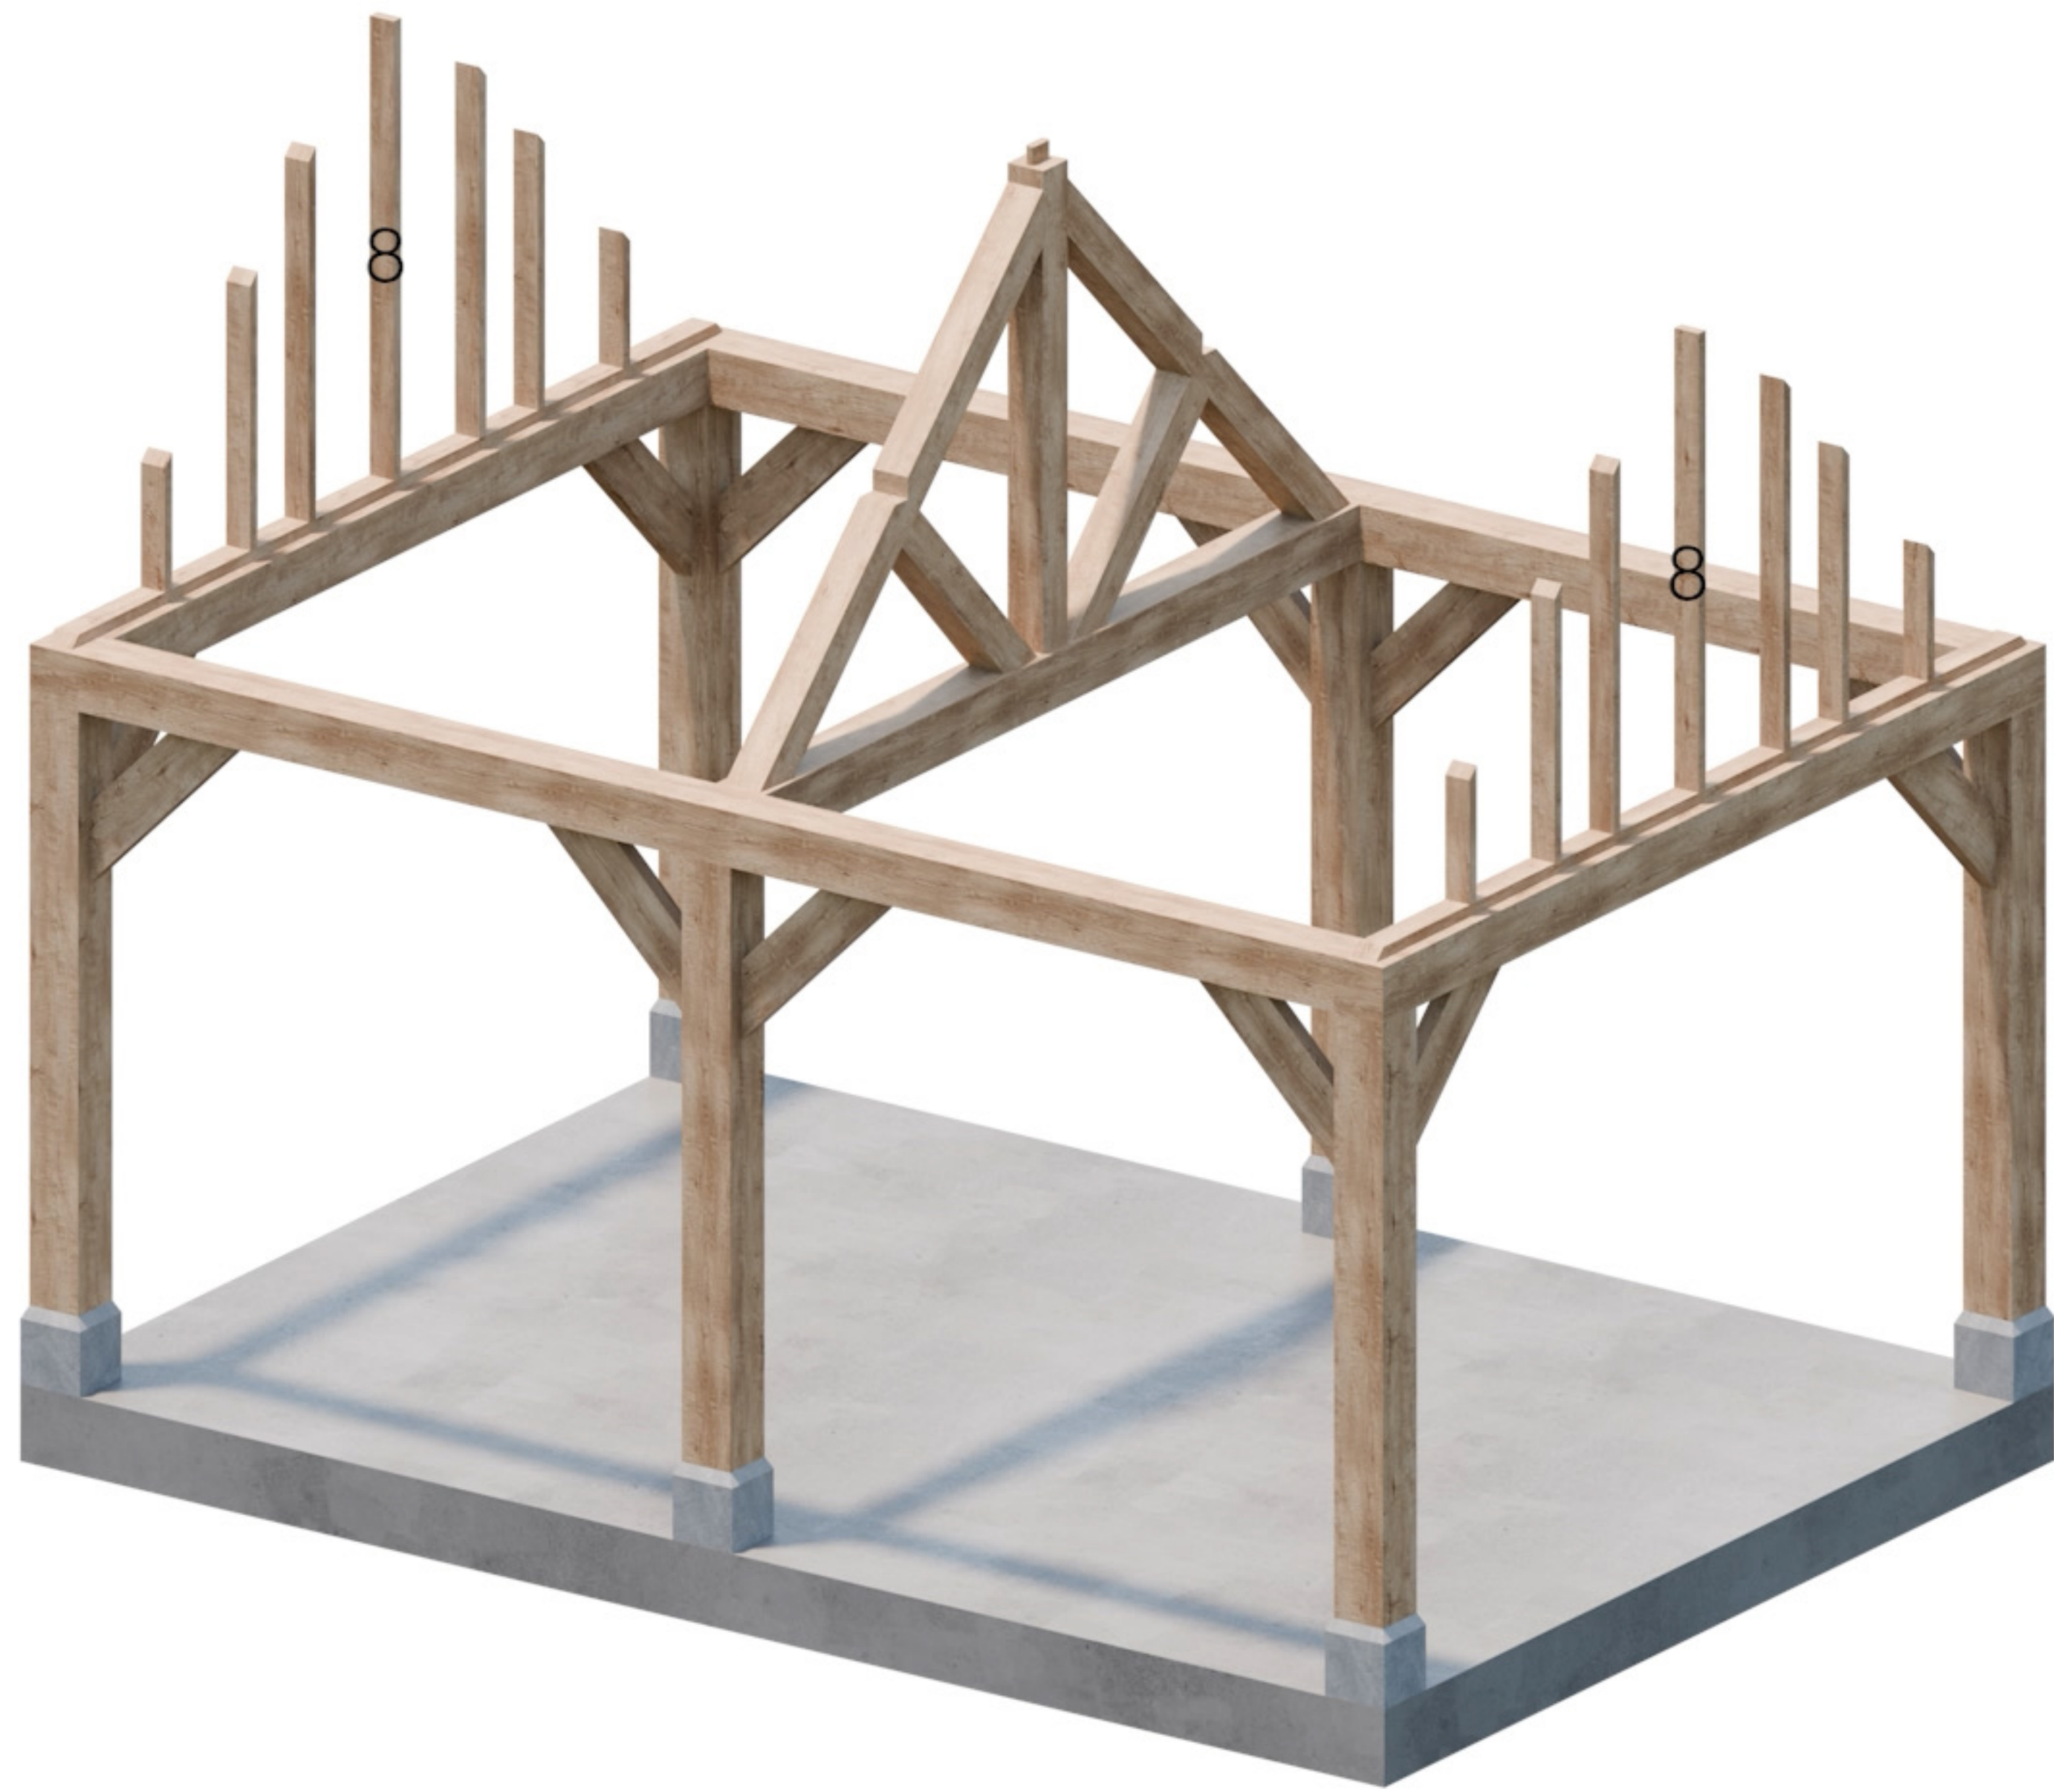


Onderdeel 8

5m x 3.5m

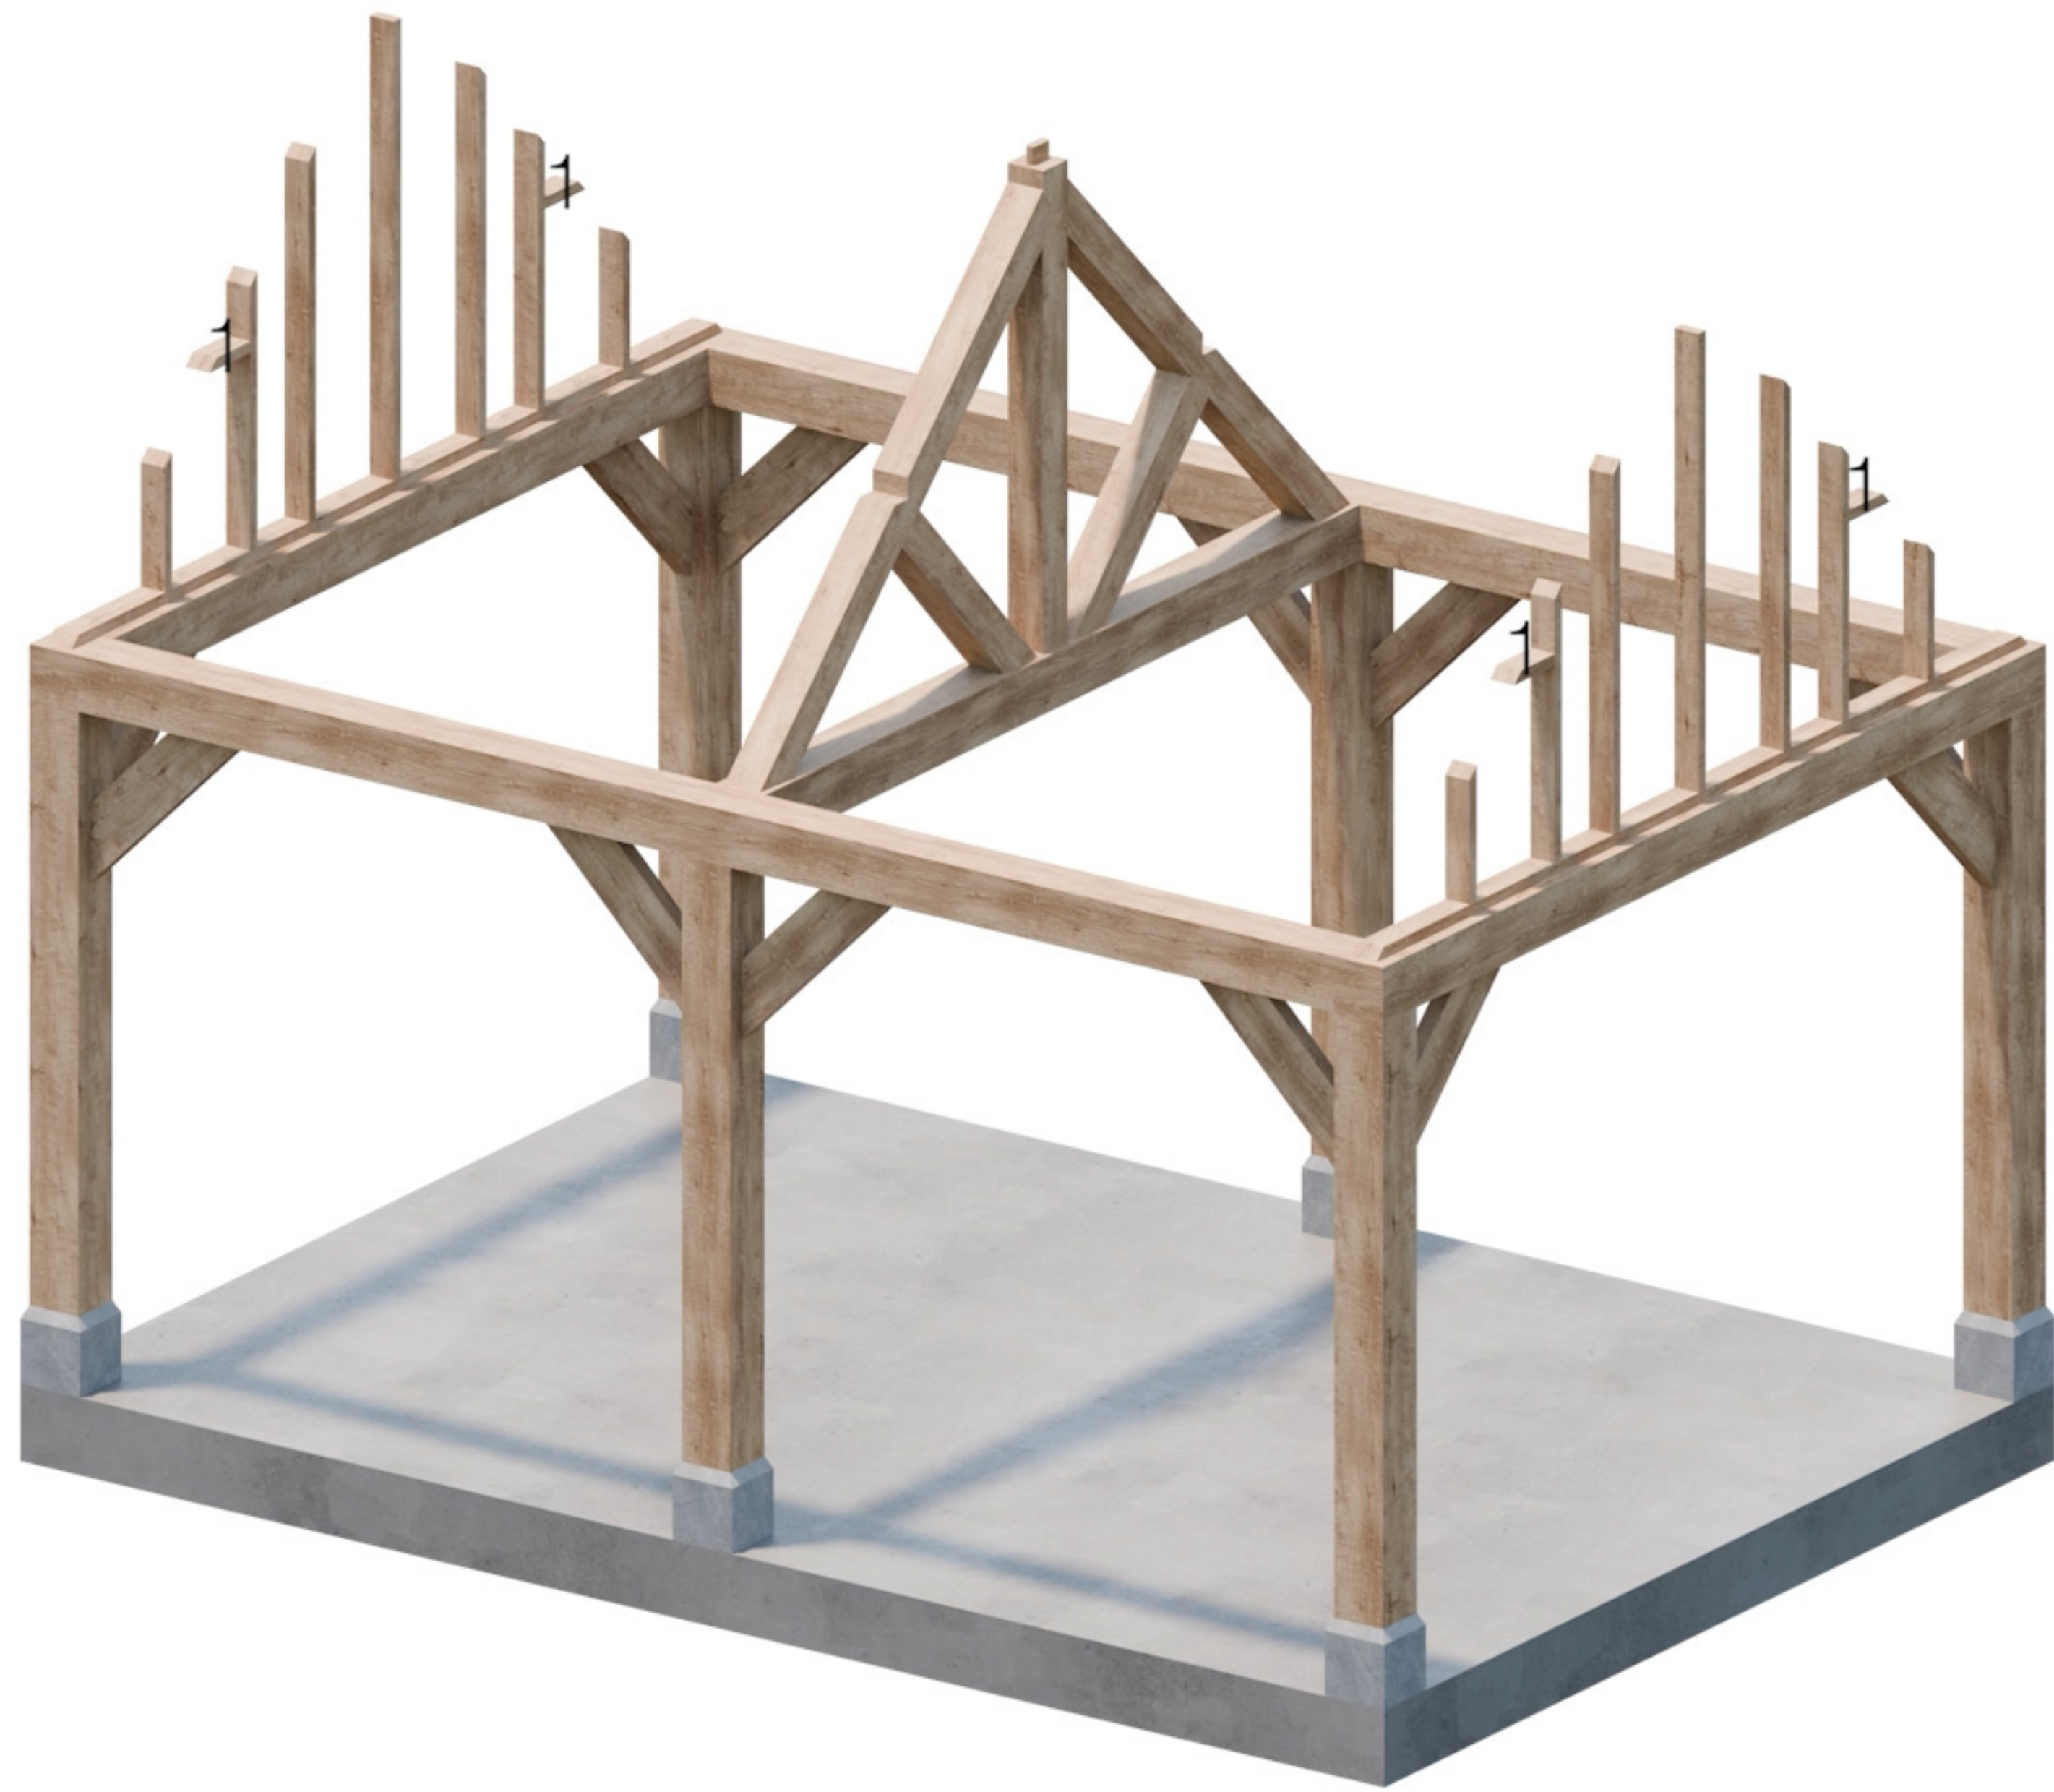


Onderdeel 1

5m x 3.5m

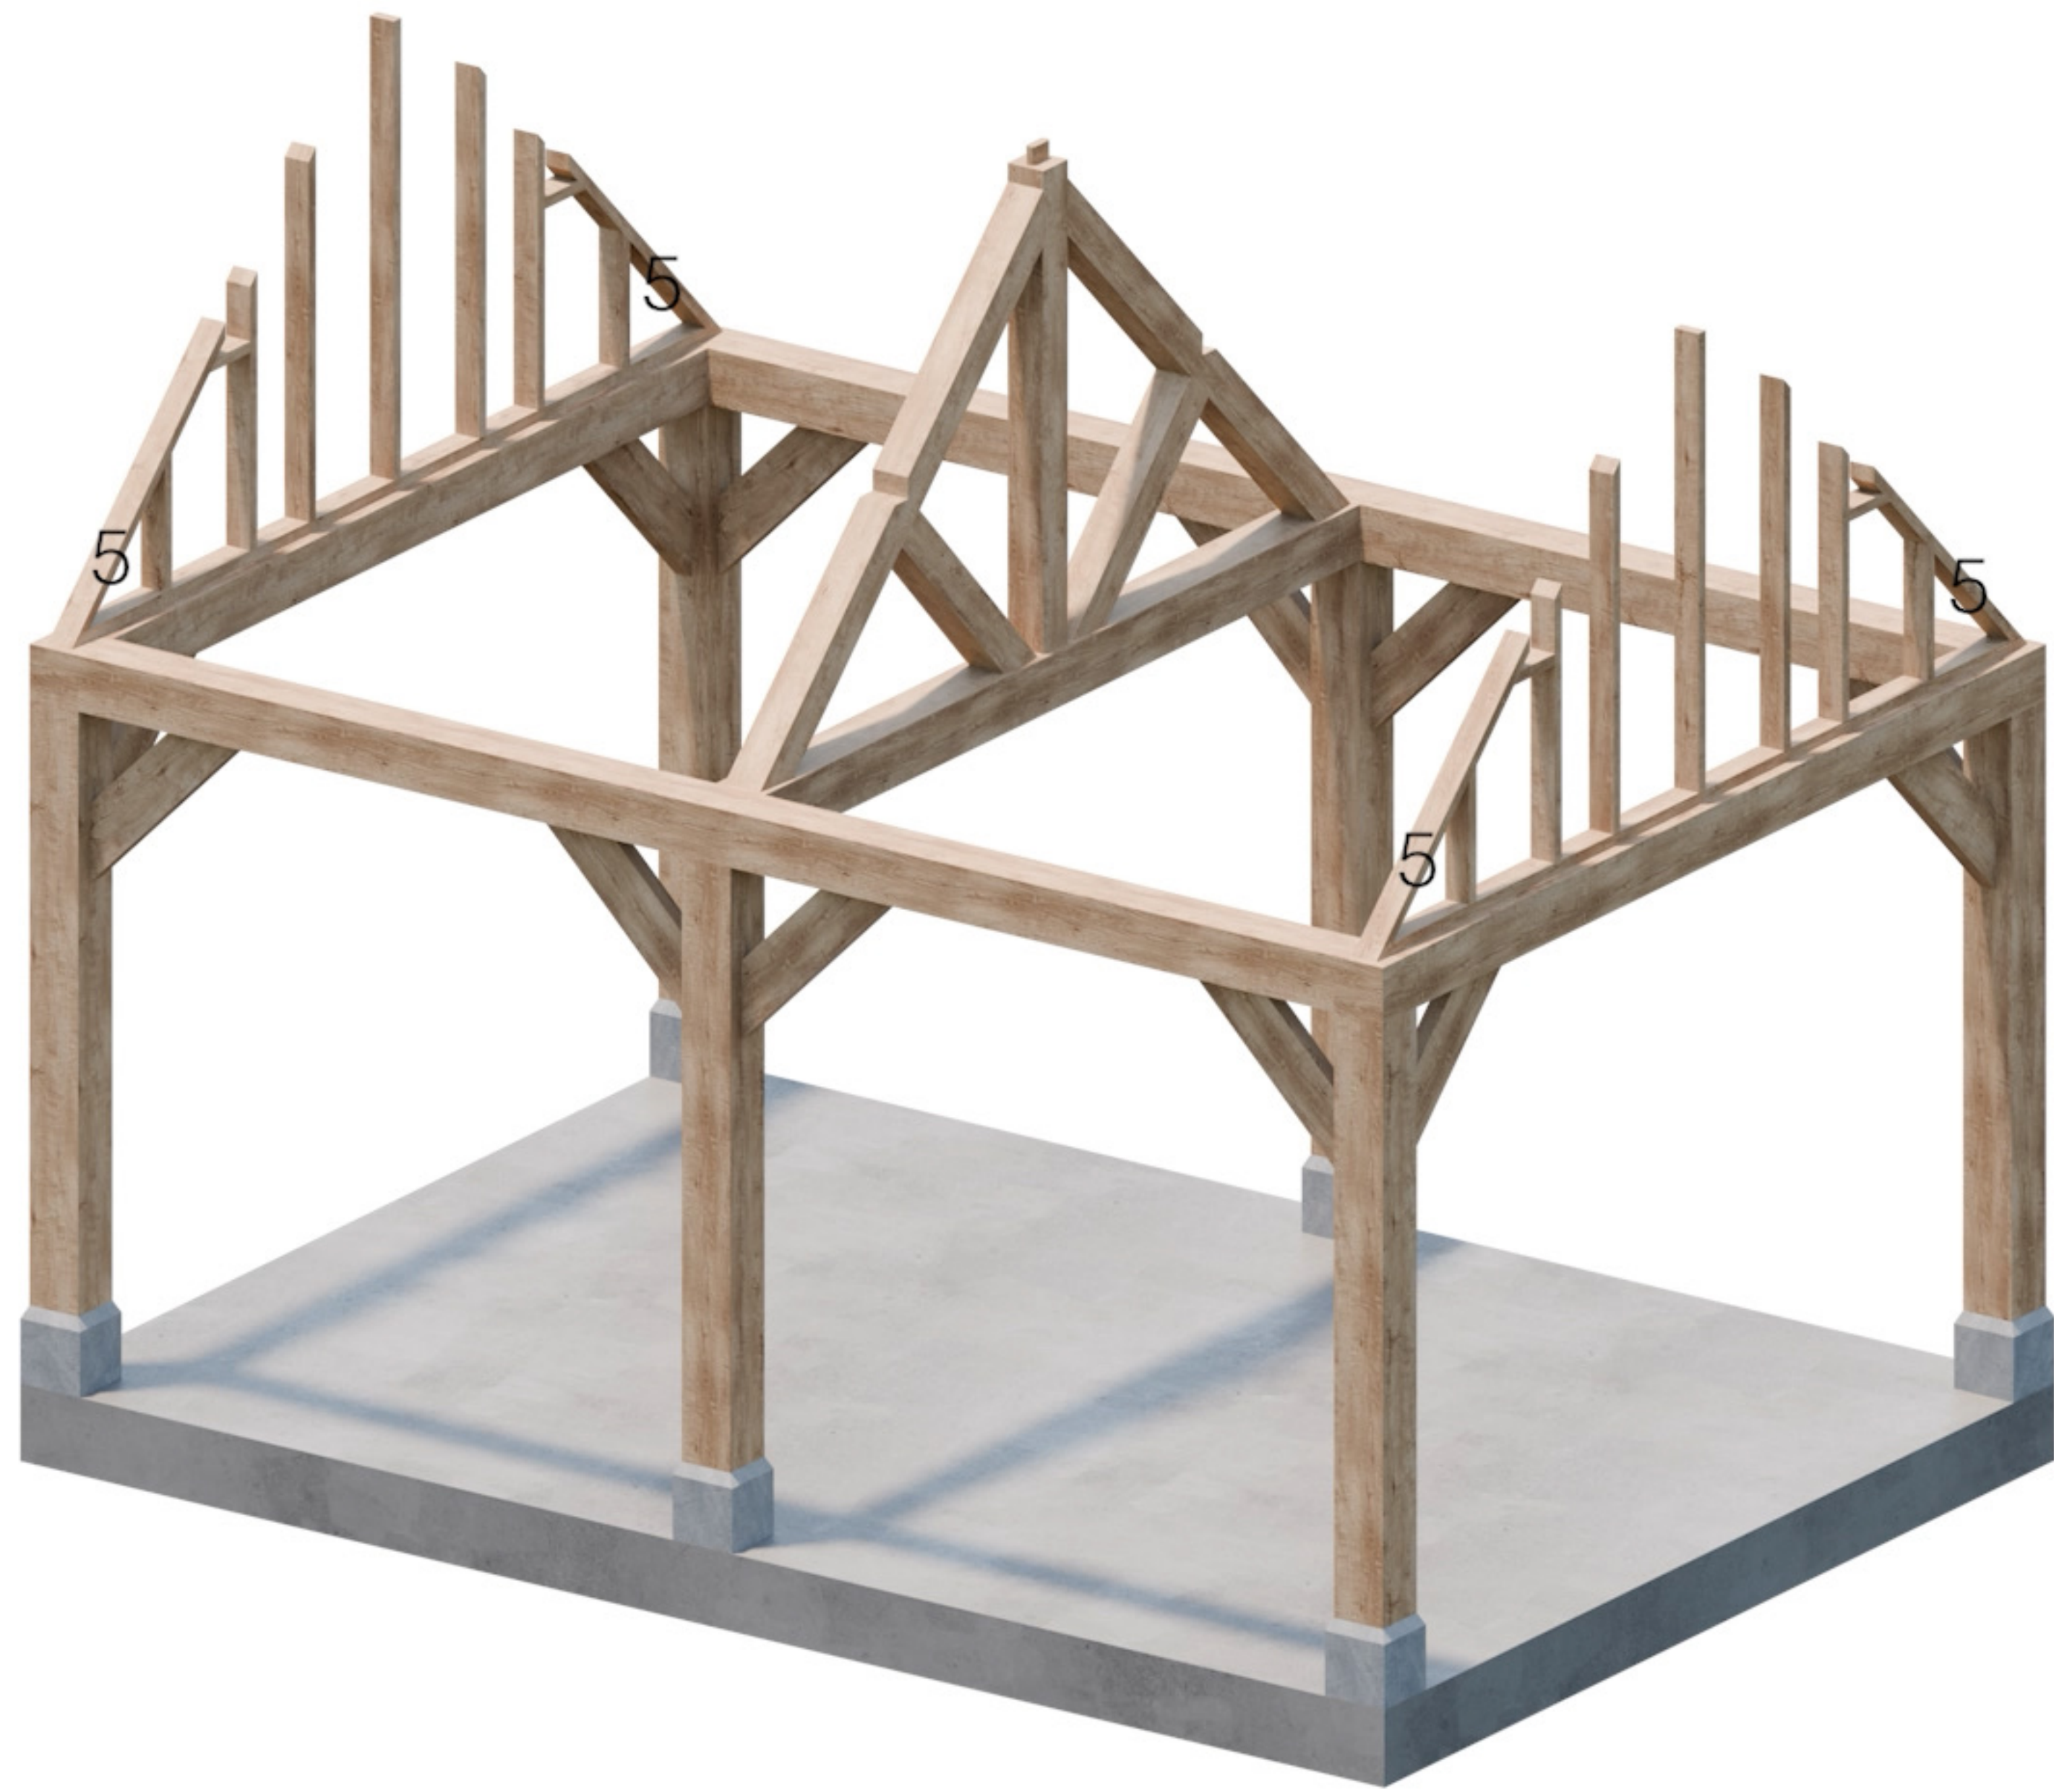


Onderdeel 5

5m x 3.5m

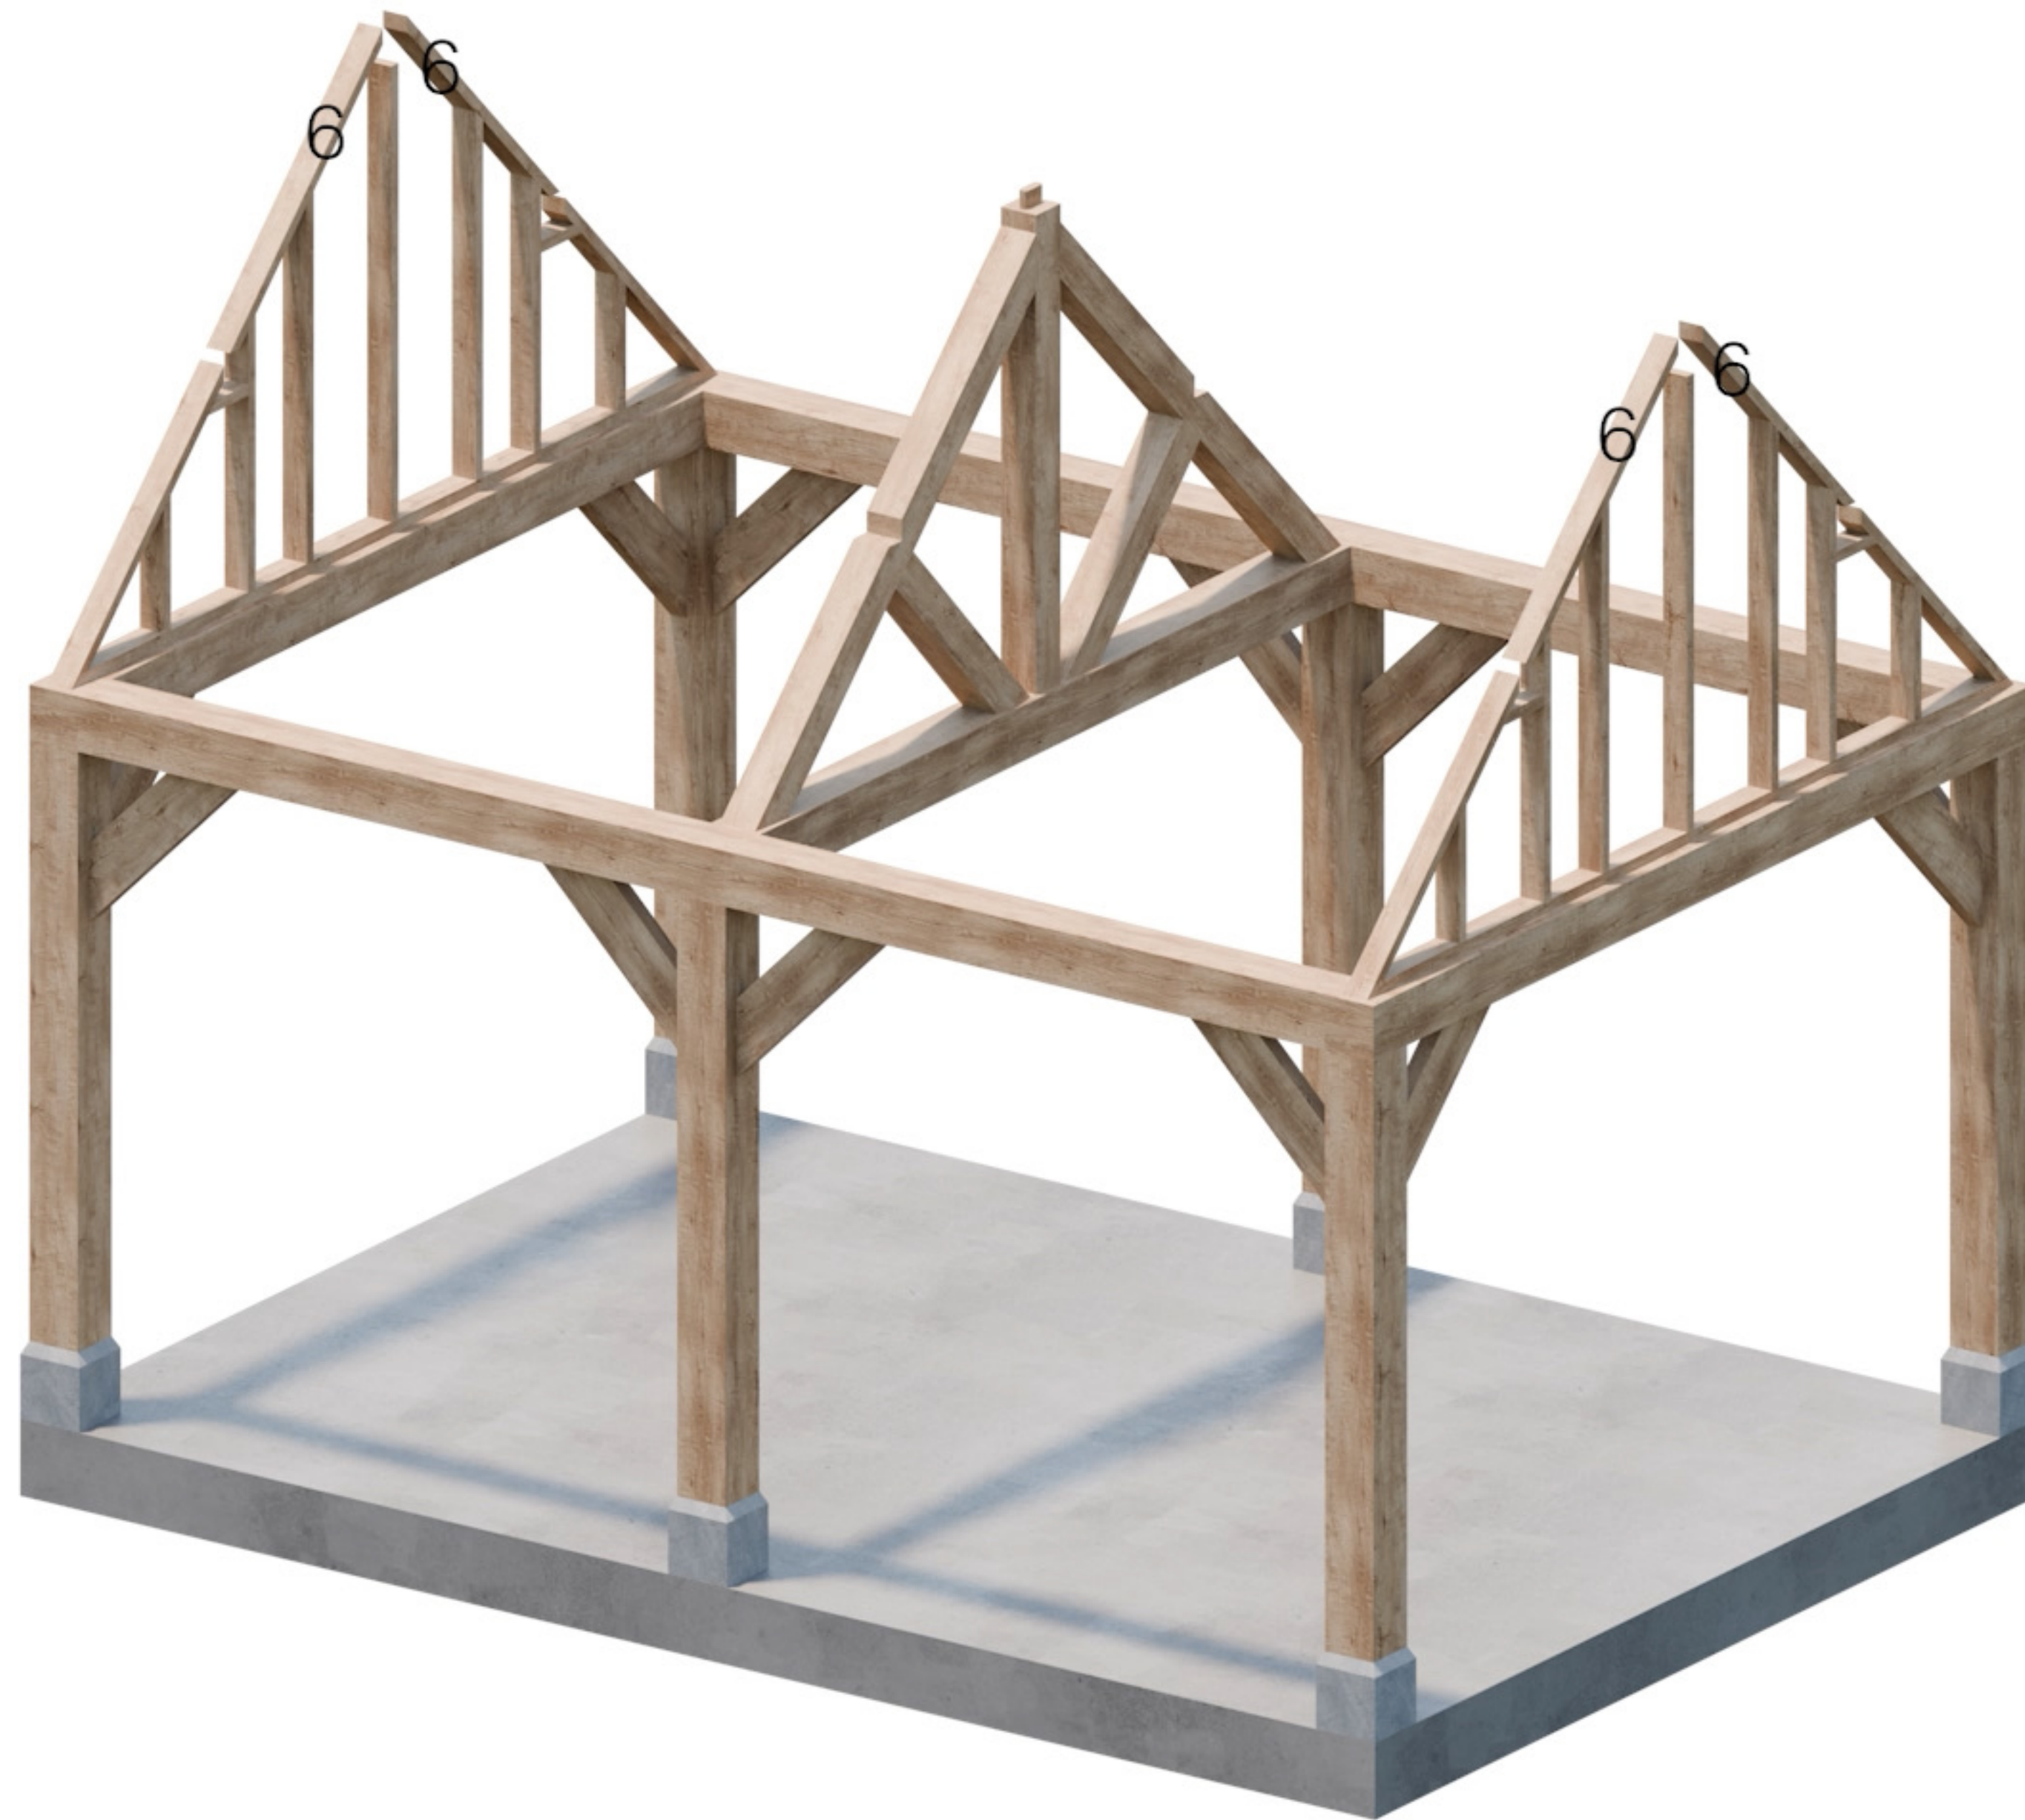


Onderdeel 6

5m x 3.5m

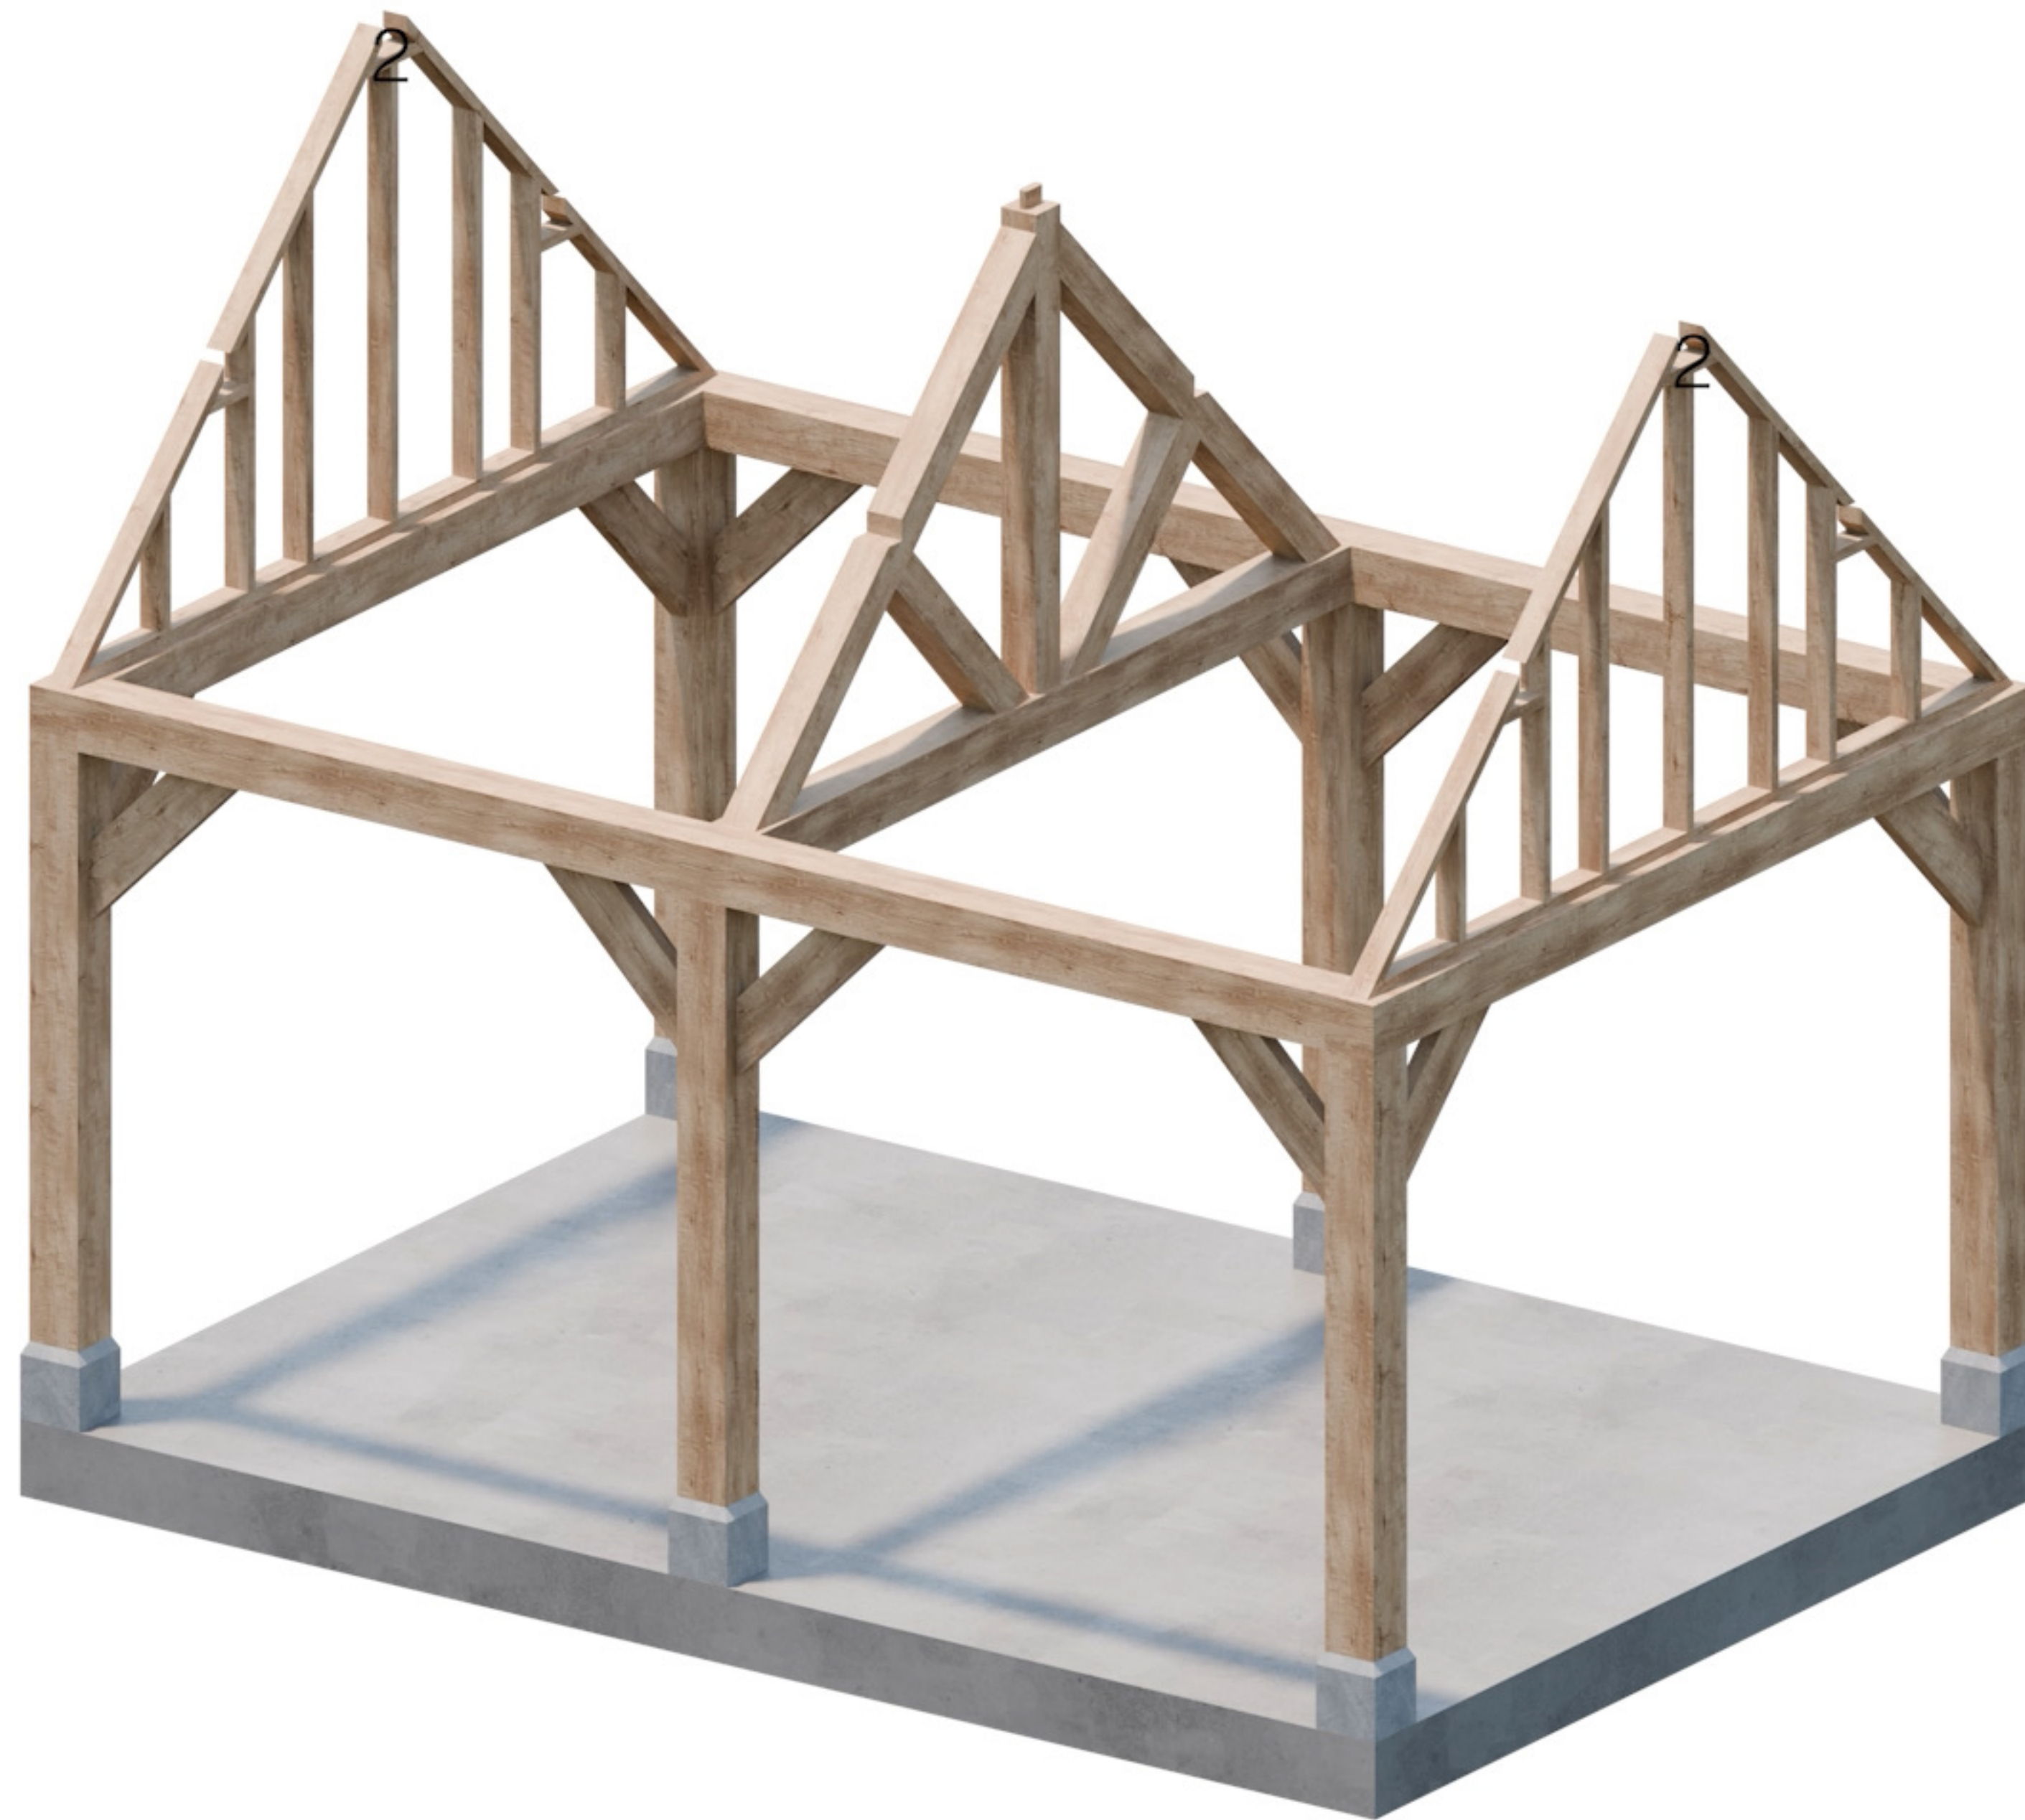


Onderdeel 2

5m x 3.5m

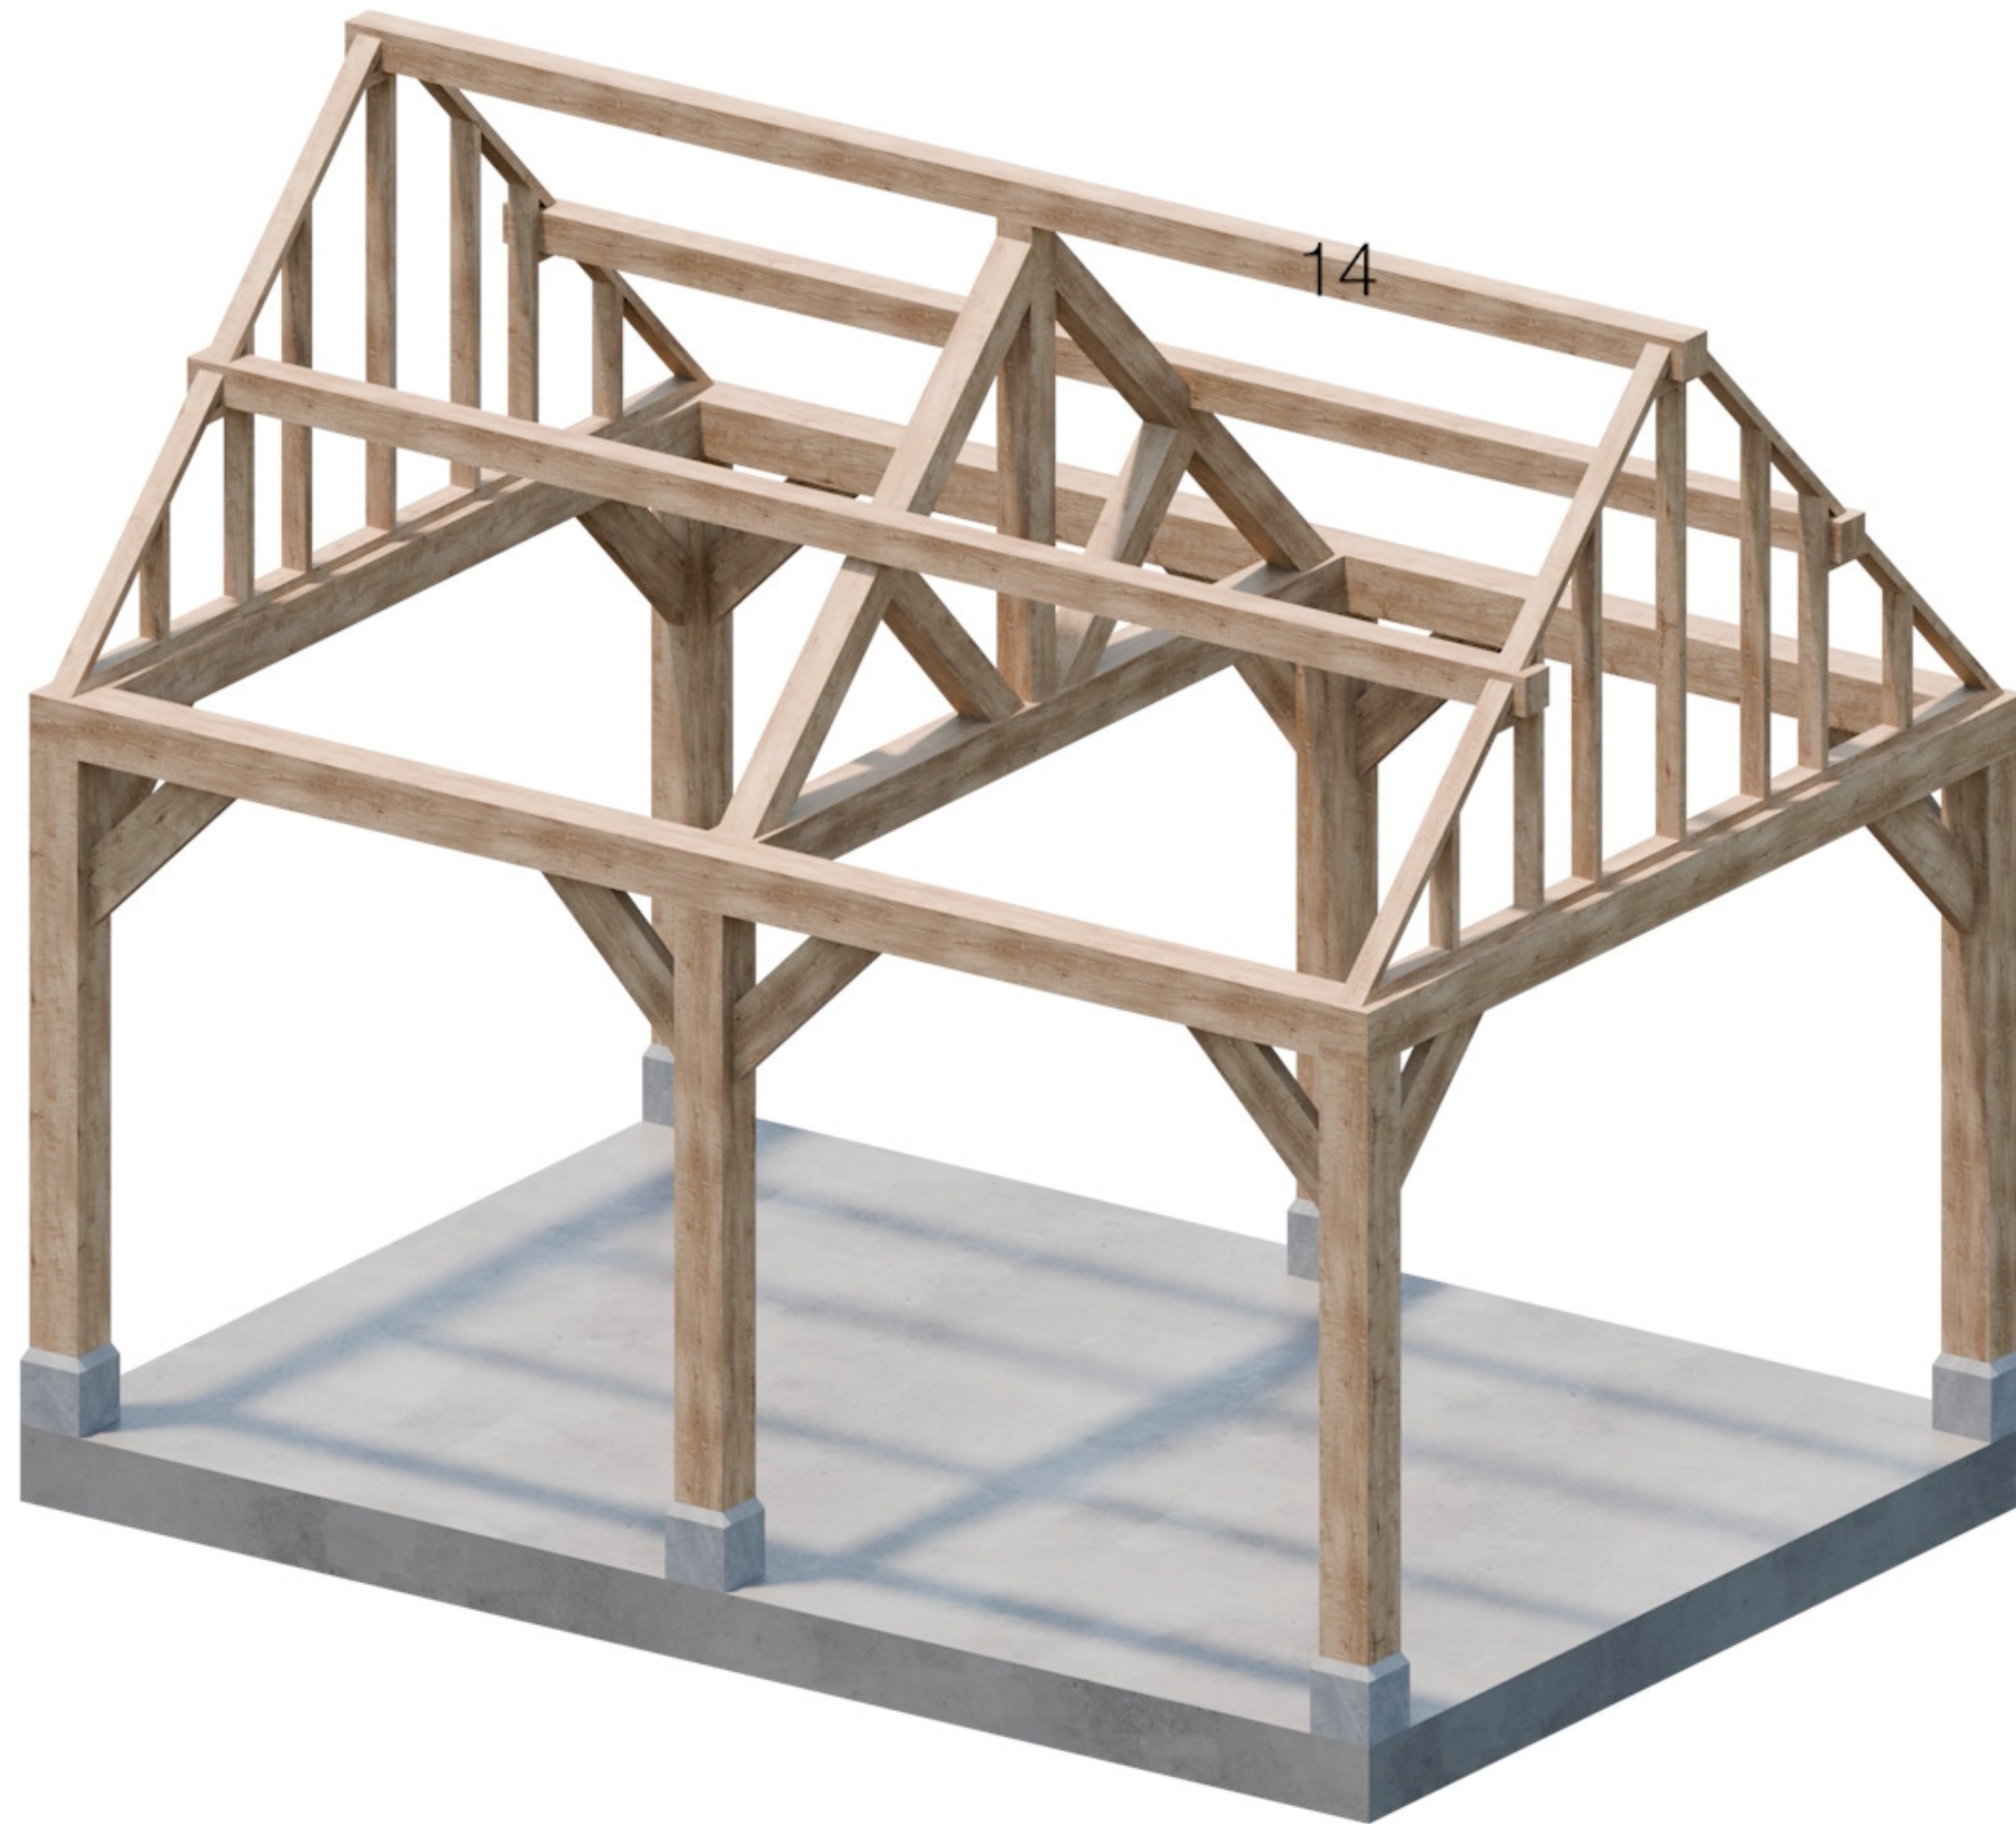

Onderdeel 14

5m x 3.5m

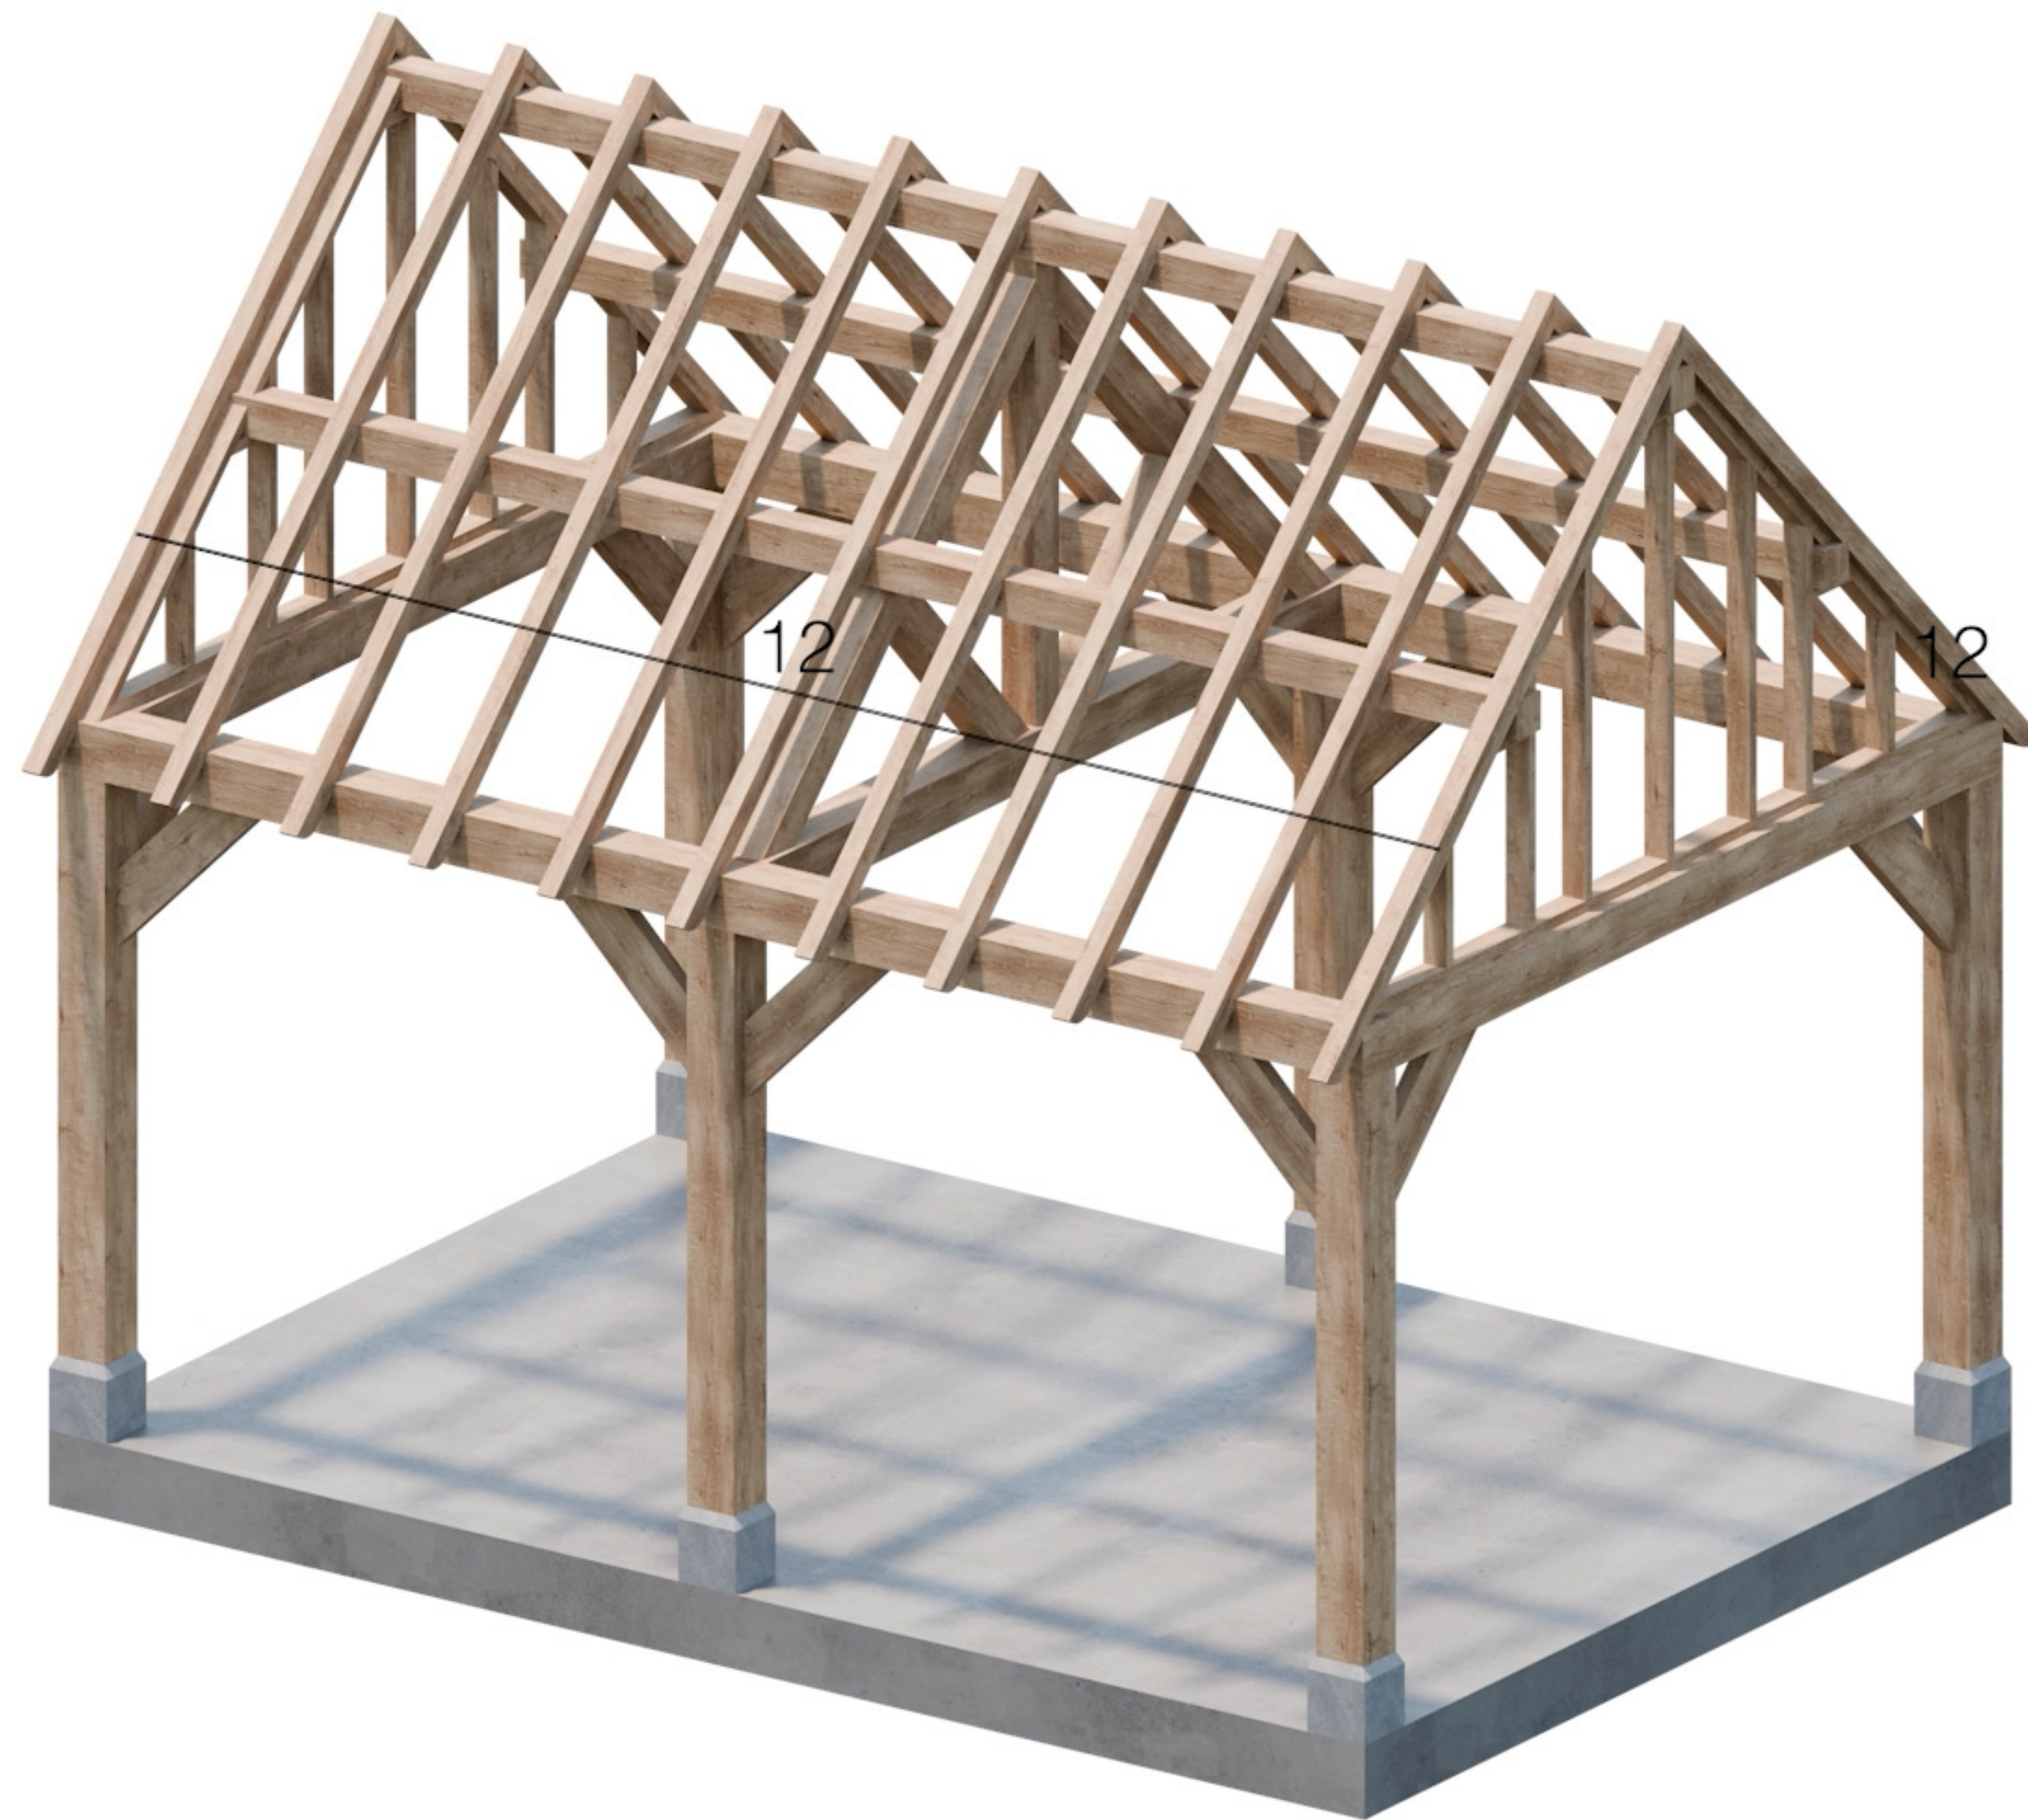

Onderdeel 12

5m x 3.5m